


**FÖRKLARINGAR**

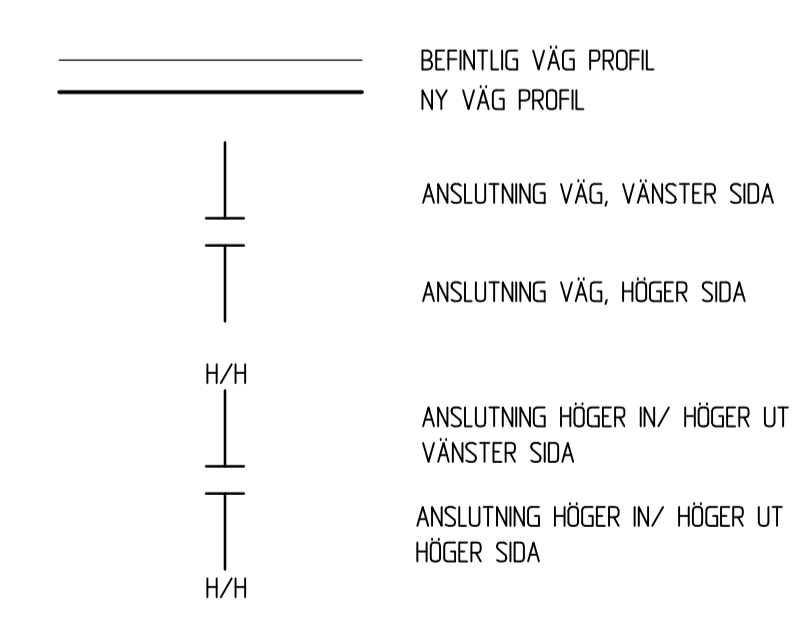

**ANMÄRKNINGAR**

KOORDINATSYSTEM: SWEREF 99 20 15  
HÖJDSYSTEM: RH 2000



TYP AV PLAN		<b>VÄGPLAN</b>	
GRANSKNINGSSTATUS / SYFTE			
HANDLINGSTYP		<b>GRANSKNINGSHANDLING</b>	
DATUM	2022-03-10	LEVERANS / ÄNDRINGS-PM	
OBJEKT	<b>E4</b>	<b>SIKEÅ-YTTERVIK</b>	
DELOMRÅDE / BANDEL	<b>BROÄNGE-DAGLÖSTEN</b>		
ANLÄGGNINGSDDEL	<b>E4</b>		
OBJEKTNUMMER / KM	158640	KONSTRUKTIONNUMMER	
BESTÄLLARE	<b>TRAFIKVERKET</b>	LEVERANTÖR	<b>SWECO</b>
SKAPAD AV	<b>PEDER ERIKSSON</b>	UPPDRAGSNUMMER	30000798
GODKÄND AV	<b>SOFIA ROSENDAHL</b>	AVDELNING	ANLÄGGNING
RITNINGSTYP	<b>PROFILRITNING</b>		
TEKNIKOMRÅDE / INNEHÅLL	<b>VÄGUTFORMNING OCH TRAFIK</b>		
BESKRIVNING	<b>ÖVERSIKTSPROFIL</b>		
<b>KM -0/480 - 6/500</b>			
SKALA	1:500	FORMAT	1:10000A3
RITNINGNUMMER	4 00 T 03 01	BLAD	NÄSTA BLAD BET

# FÖRKLARINGAR

- BEFINTLIG VÄG PROFIL
- NY VÄG PROFIL
- ANSLUTNING VÄG, VÄNSTER SIDA
- ANSLUTNING VÄG, HÖGER SIDA
- ANSLUTNING HÖGER IN/ HÖGER UT VÄNSTER SIDA
- ANSLUTNING HÖGER IN/ HÖGER UT HÖGER SIDA

## ANMÄRKNINGAR

KOORDINATSYSTEM: SWEREF 99 20 15  
HÖJDSYSTEM: RH 2000

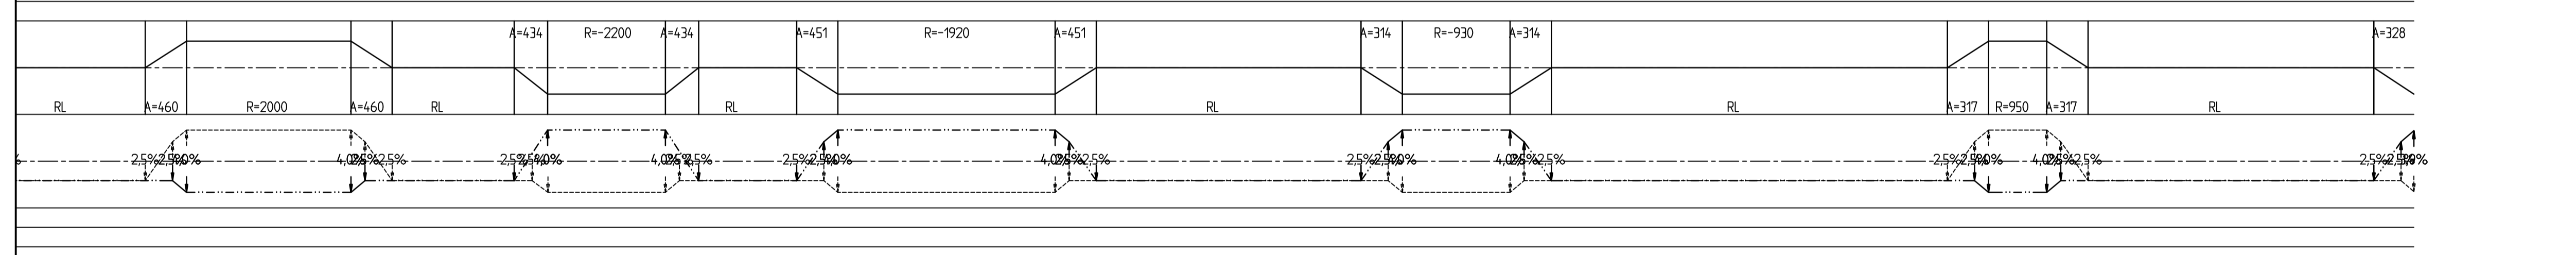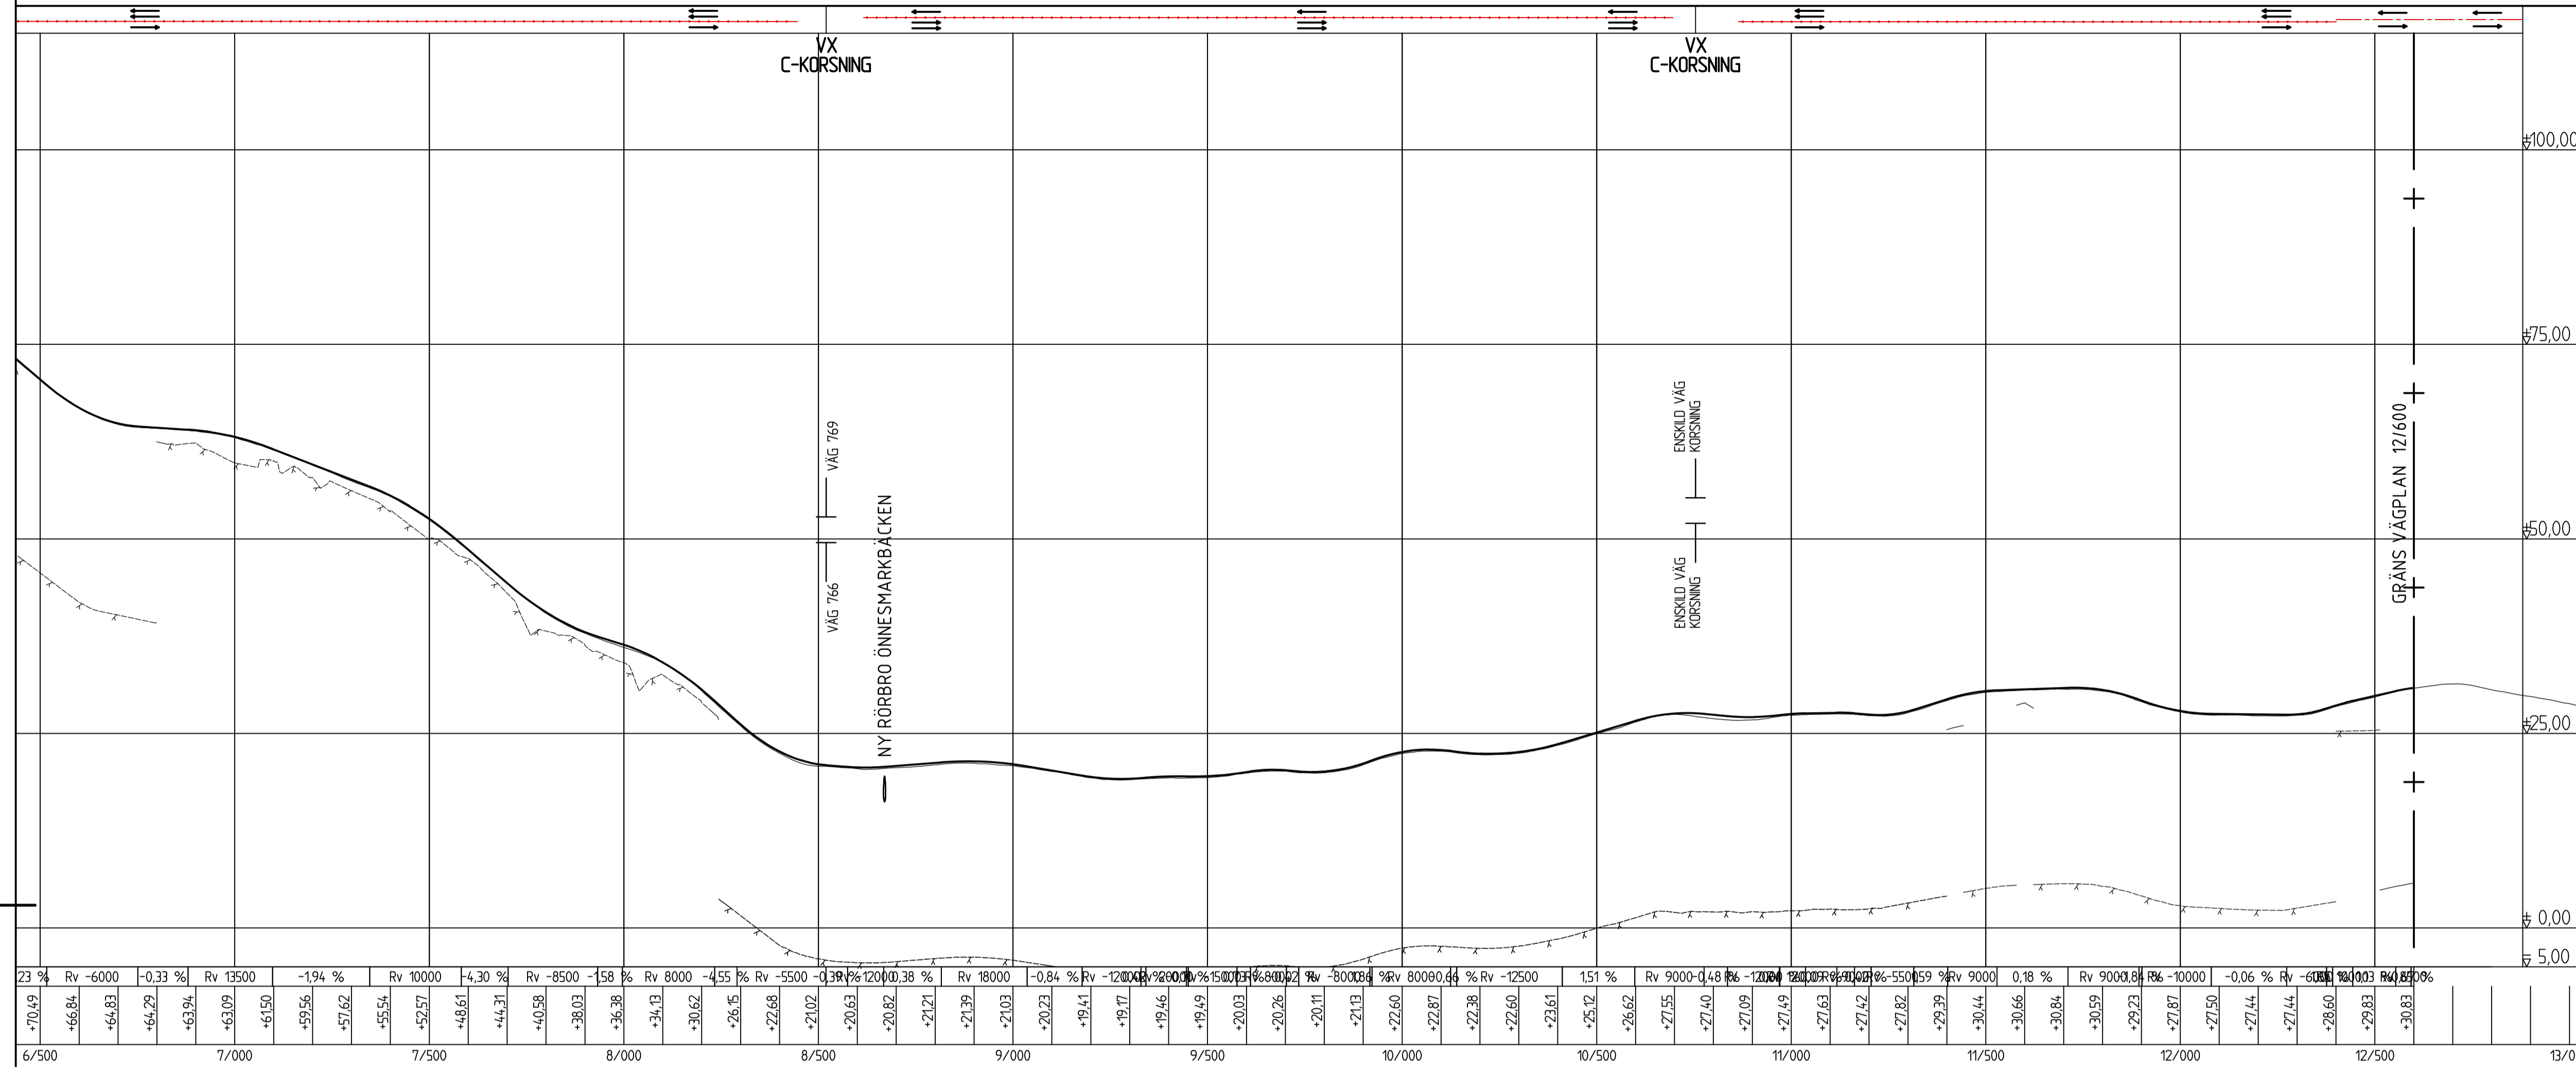

TYP AV PLAN		<b>VÄGPLAN</b>	
GRANSKNINGSSTATUS / SYFTE			
HANDLINGSTYP			
<b>GRANSKNINGSHANDLING</b>			
DATUM		LEVERANS / ÄNDRINGS-PM	
2022-03-10			
OBJEKT			
<b>E4</b>			
<b>SIKEÅ-YTTERVIK</b>			
DELOMRÅDE / BANDL			
<b>BROÅNGE-DAGLÖSTEN</b>			
ANLÄGGNINGSDIAGRAM			
<b>E4</b>			
OBJEKTNUMMER / KM		KONSTRUKTIONNUMMER	
158640			
BESTÄLLARE		LEVERANTÖR	
<b>TRAFIKVERKET</b>		<b>SWECO</b>	
SKAPAD AV		UPPRAGSNUMMER	
PEDER ERIKSSON		30000798	
GODKÄND AV		ÄNDRINGS-PM	
SOFIA ROSENDAHL		ANLÄGGNING	
RITNINGSTYP			
<b>PROFILRITNING</b>			
TEKNIKOMRÅDE / INNEHÅLL			
<b>VÄGUTFORMNING OCH TRAFIK</b>			
BESKRIVNING			
<b>ÖVERSIKTSPROFIL</b>			
<b>KM 6/500 - 12/600</b>			
SKALA		FÖRVALTNINGSNUMMER	
1:500		1:10000A3	
RITNINGSDAGUM		BLAD	
4 00 T 03 02		NÄSTA BLAD	
		BET	