





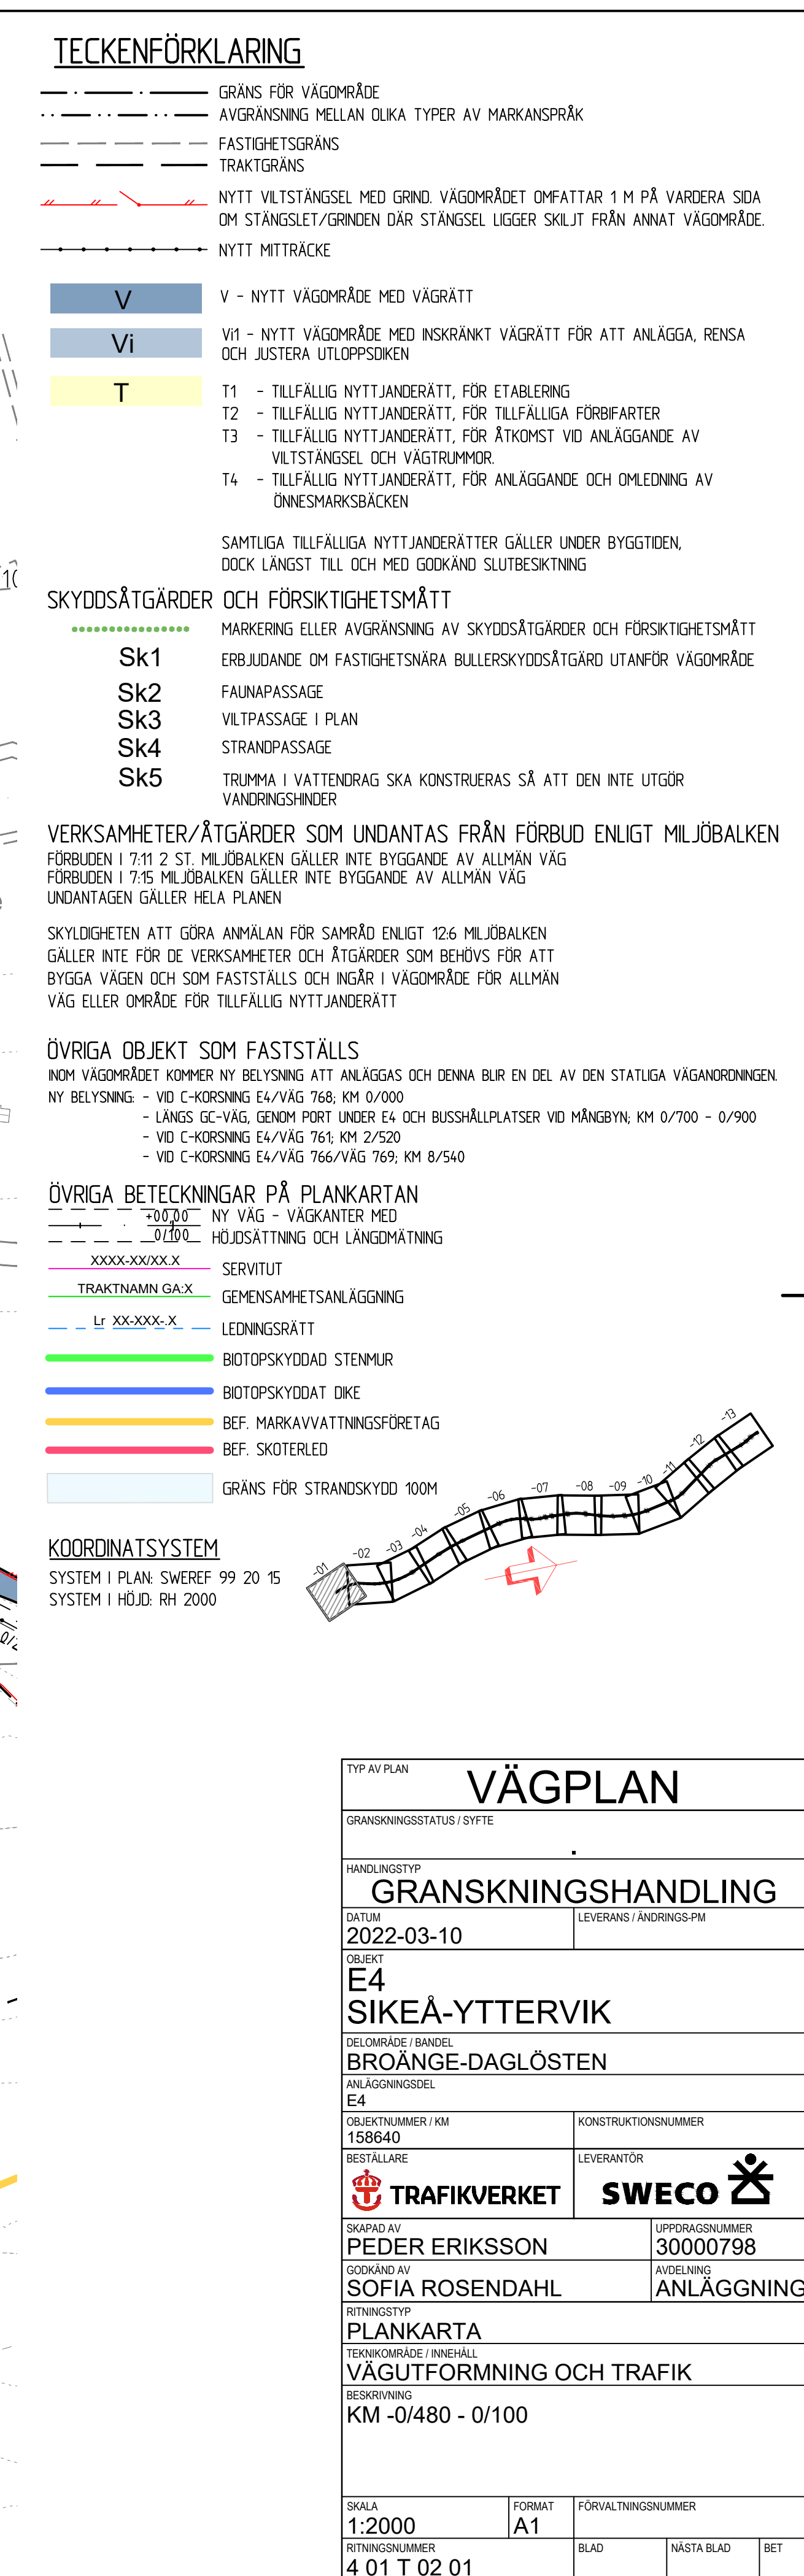

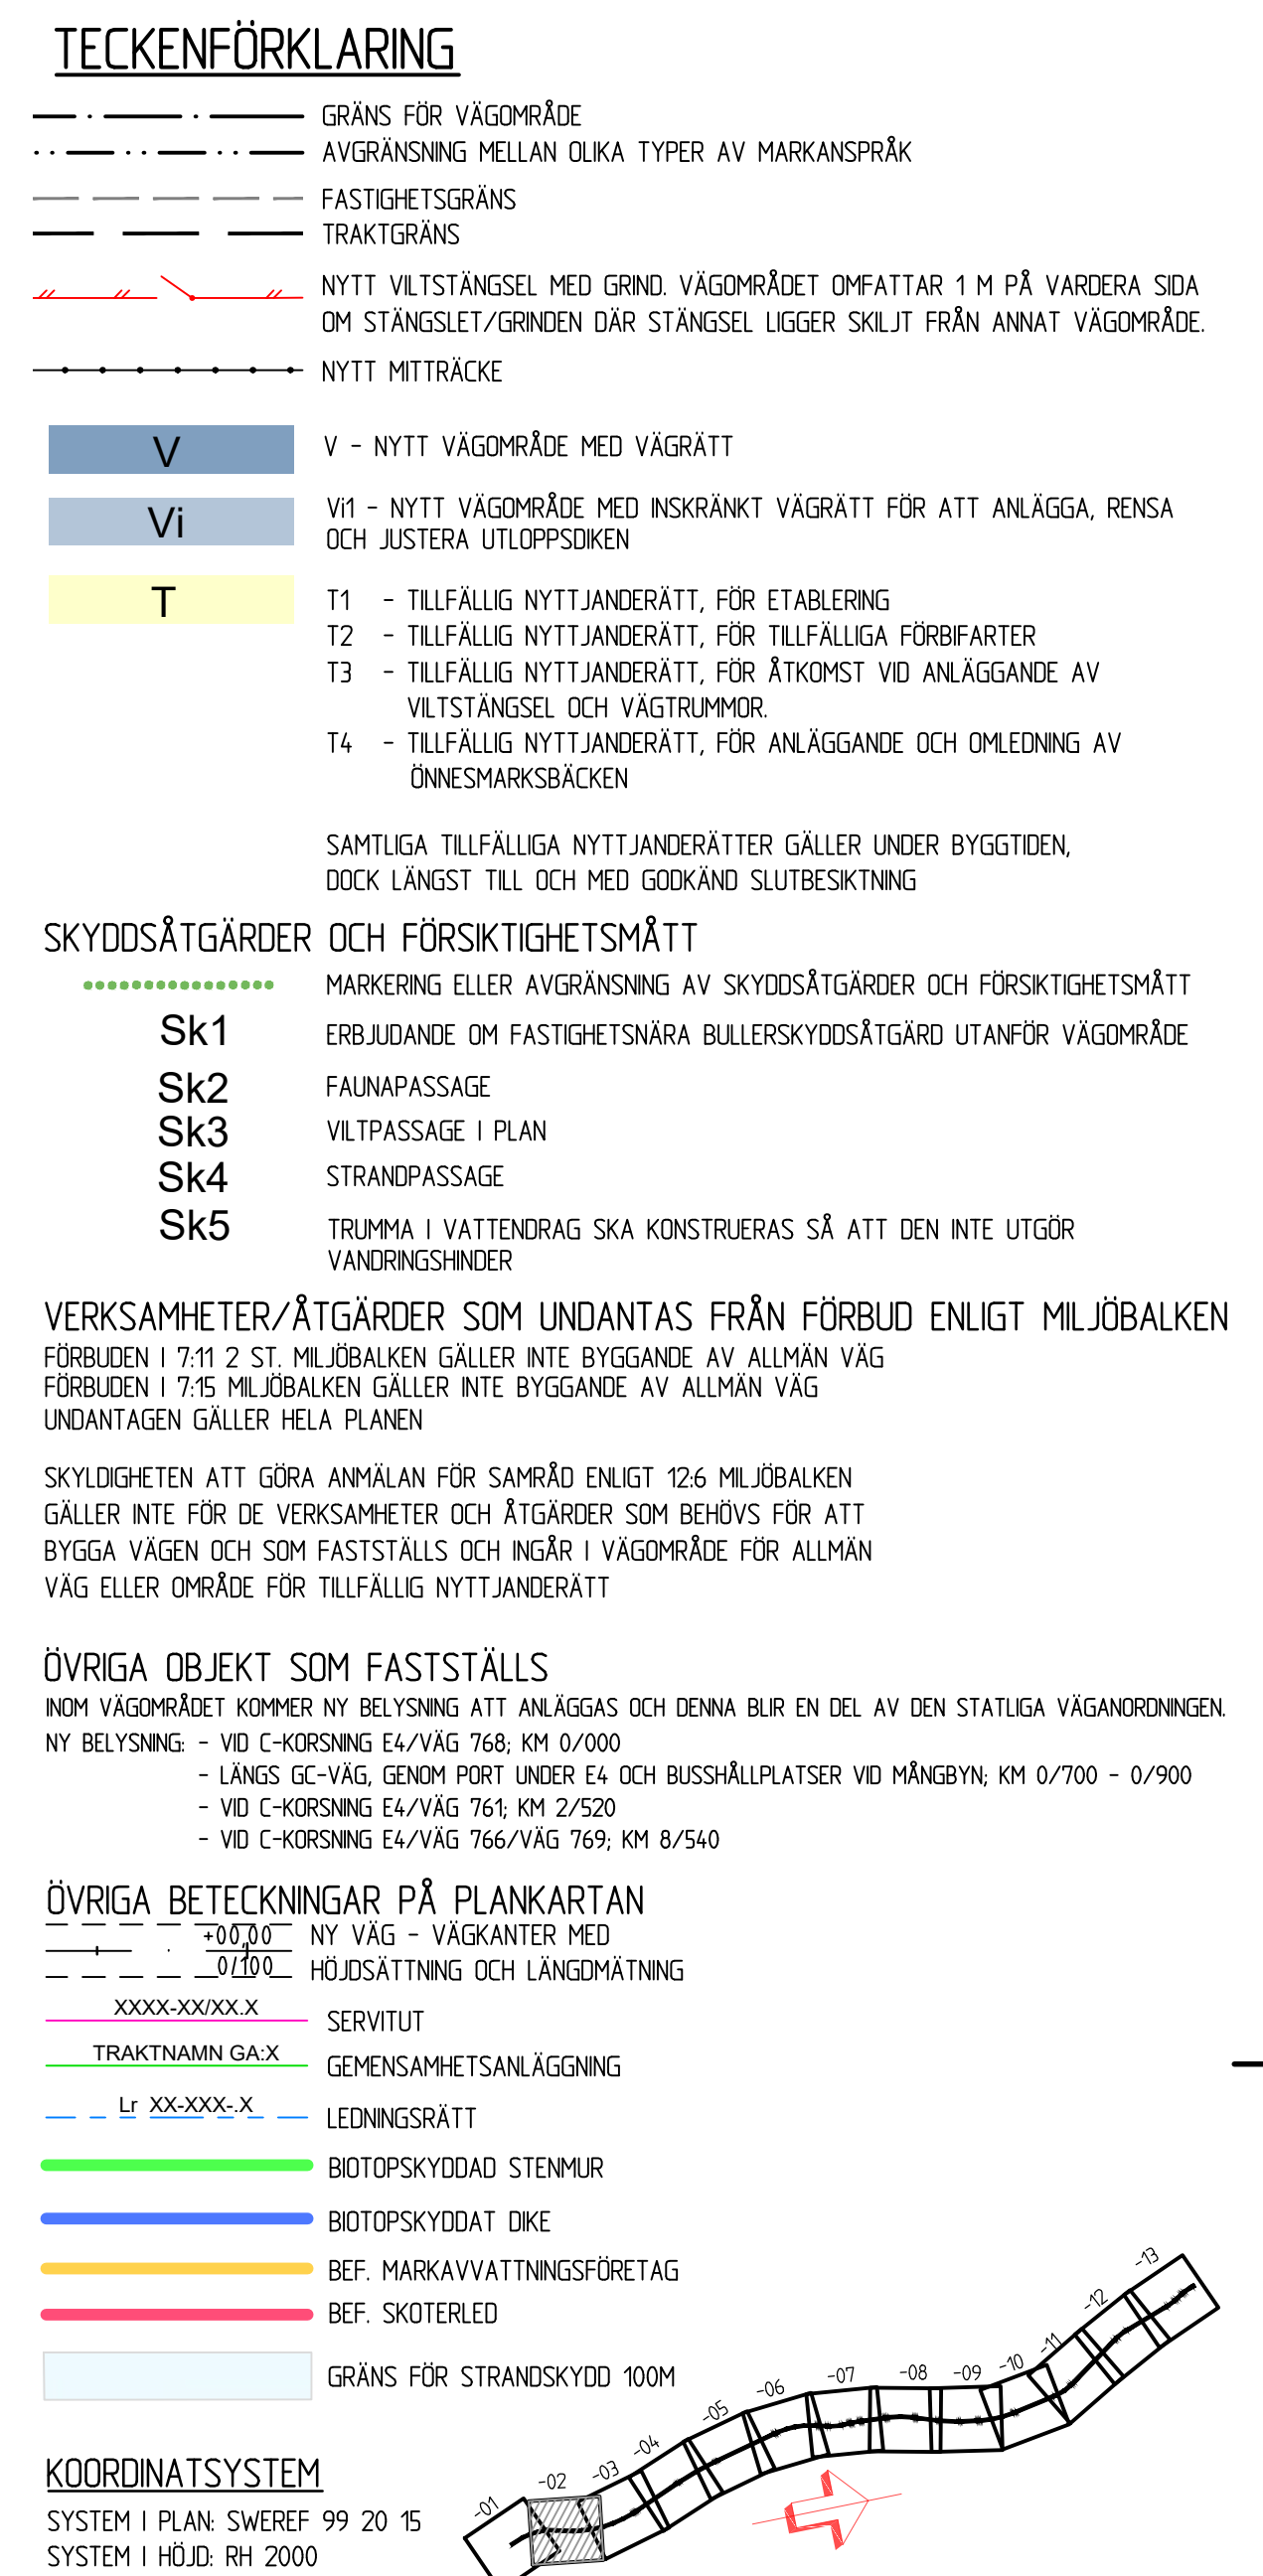

TYP AV PLAN			
GRANSKNINGSSTATUS / SYFTE			
HANDLINGSTYP			
GRANSKNINGSHANDLING			
DATUM		LEVERANS / ÄNDRINGS-PM	
2022-03-10			
OBJEKT			
E4			
SIKEÅ-YTTERVIK			
DELOMRÅDE / BANDEL			
BRÖANÖ-DAGLÖSTEN			
ANLÄGGNINGSDIEL			
E4			
BESTÄLLARE		KONSTRUKTIONSNUMMER	
 TRAFIKVERKET		LEVERANTÖR	
			
SKAPAD AV		UPPDRAGSGNUMMER	
PEDER ERIKSSON		30000798	
GÖRÄNARE		ÄRSEBÄN	
SOFIA ROSENDAHL		ANLÄGGNING	
RITNINGSTYP			
PLANKARTA			
TEKNIKOMRÅDE / INNEHÅLL			
VÄGUTFORMNING OCH TRAFIK			
BESKRIVNING			
KM 0/100 - 1/100			
SKALA		FÖRVALTNINGSNUMMER	
1:2000		A1	
RITNINGSNUMMER		BLAD	
4 01 T 02 02		NÄSTA BLAD	
		BET	

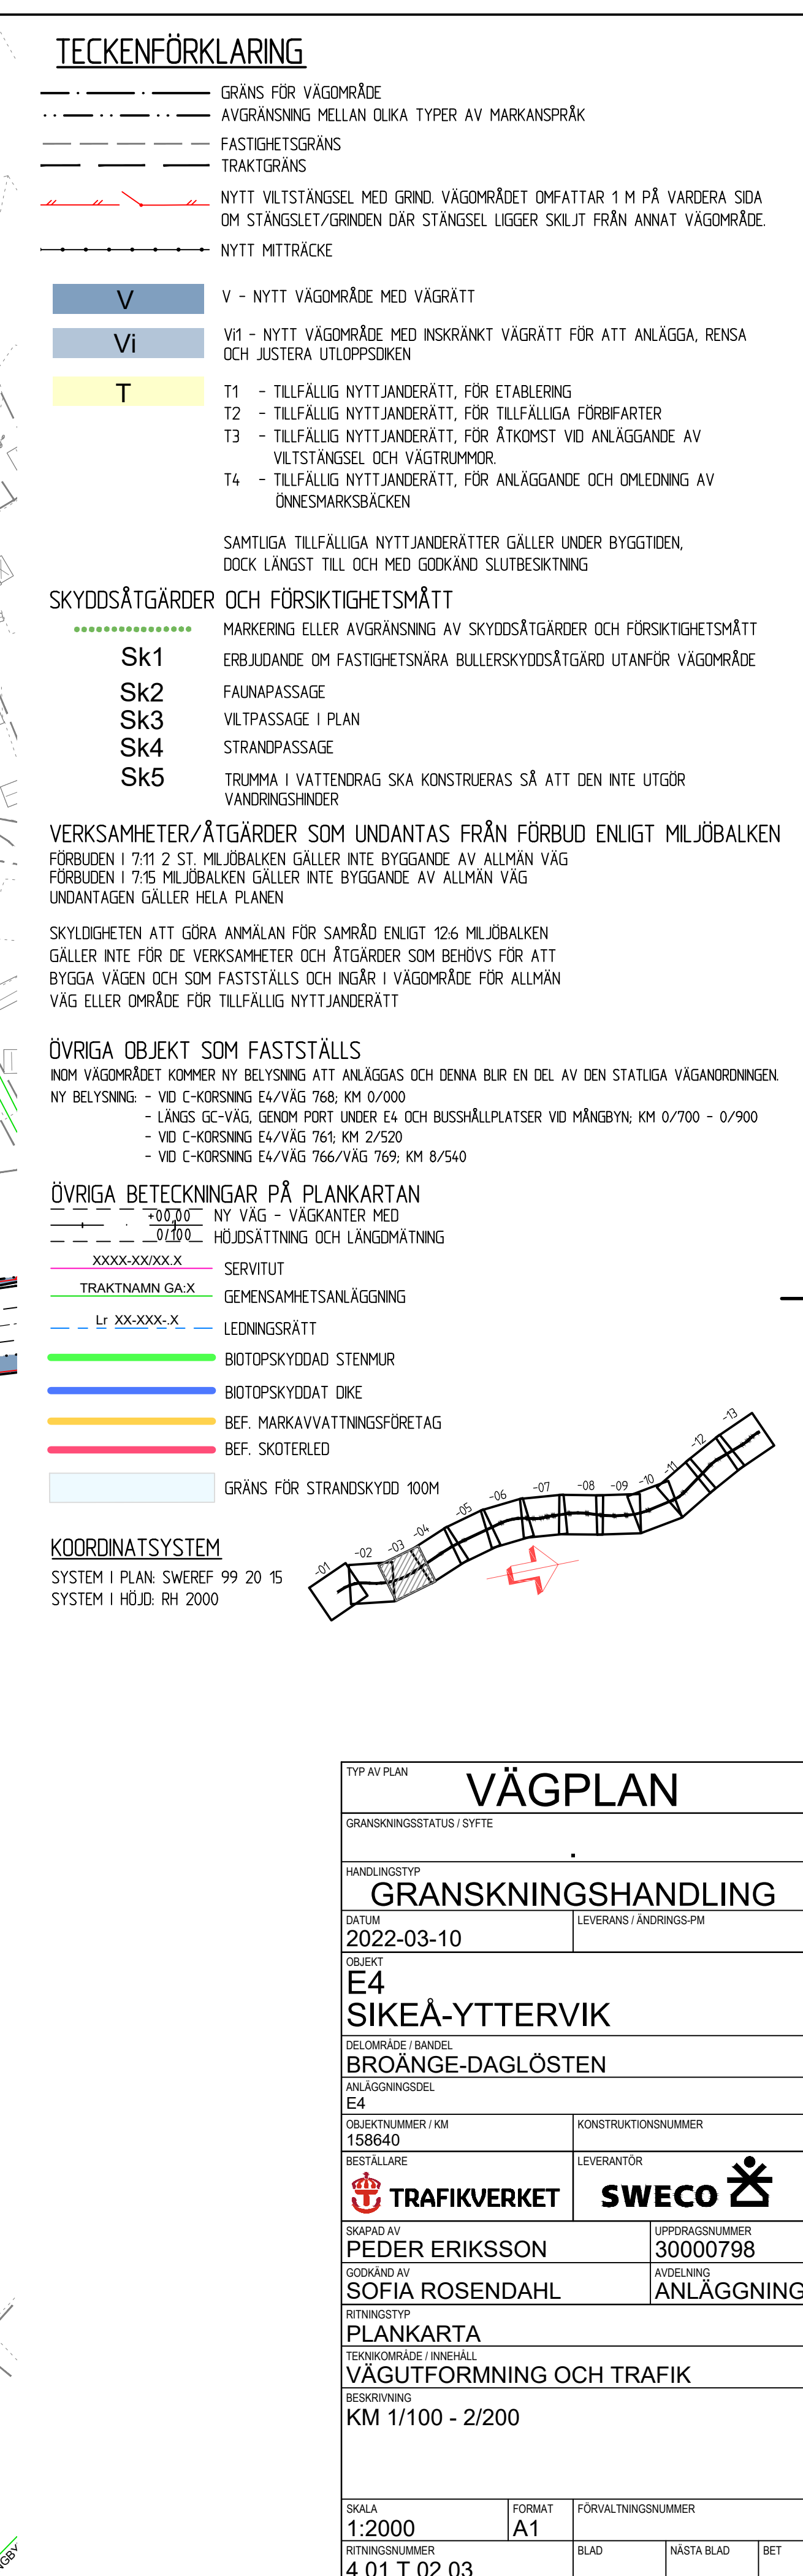

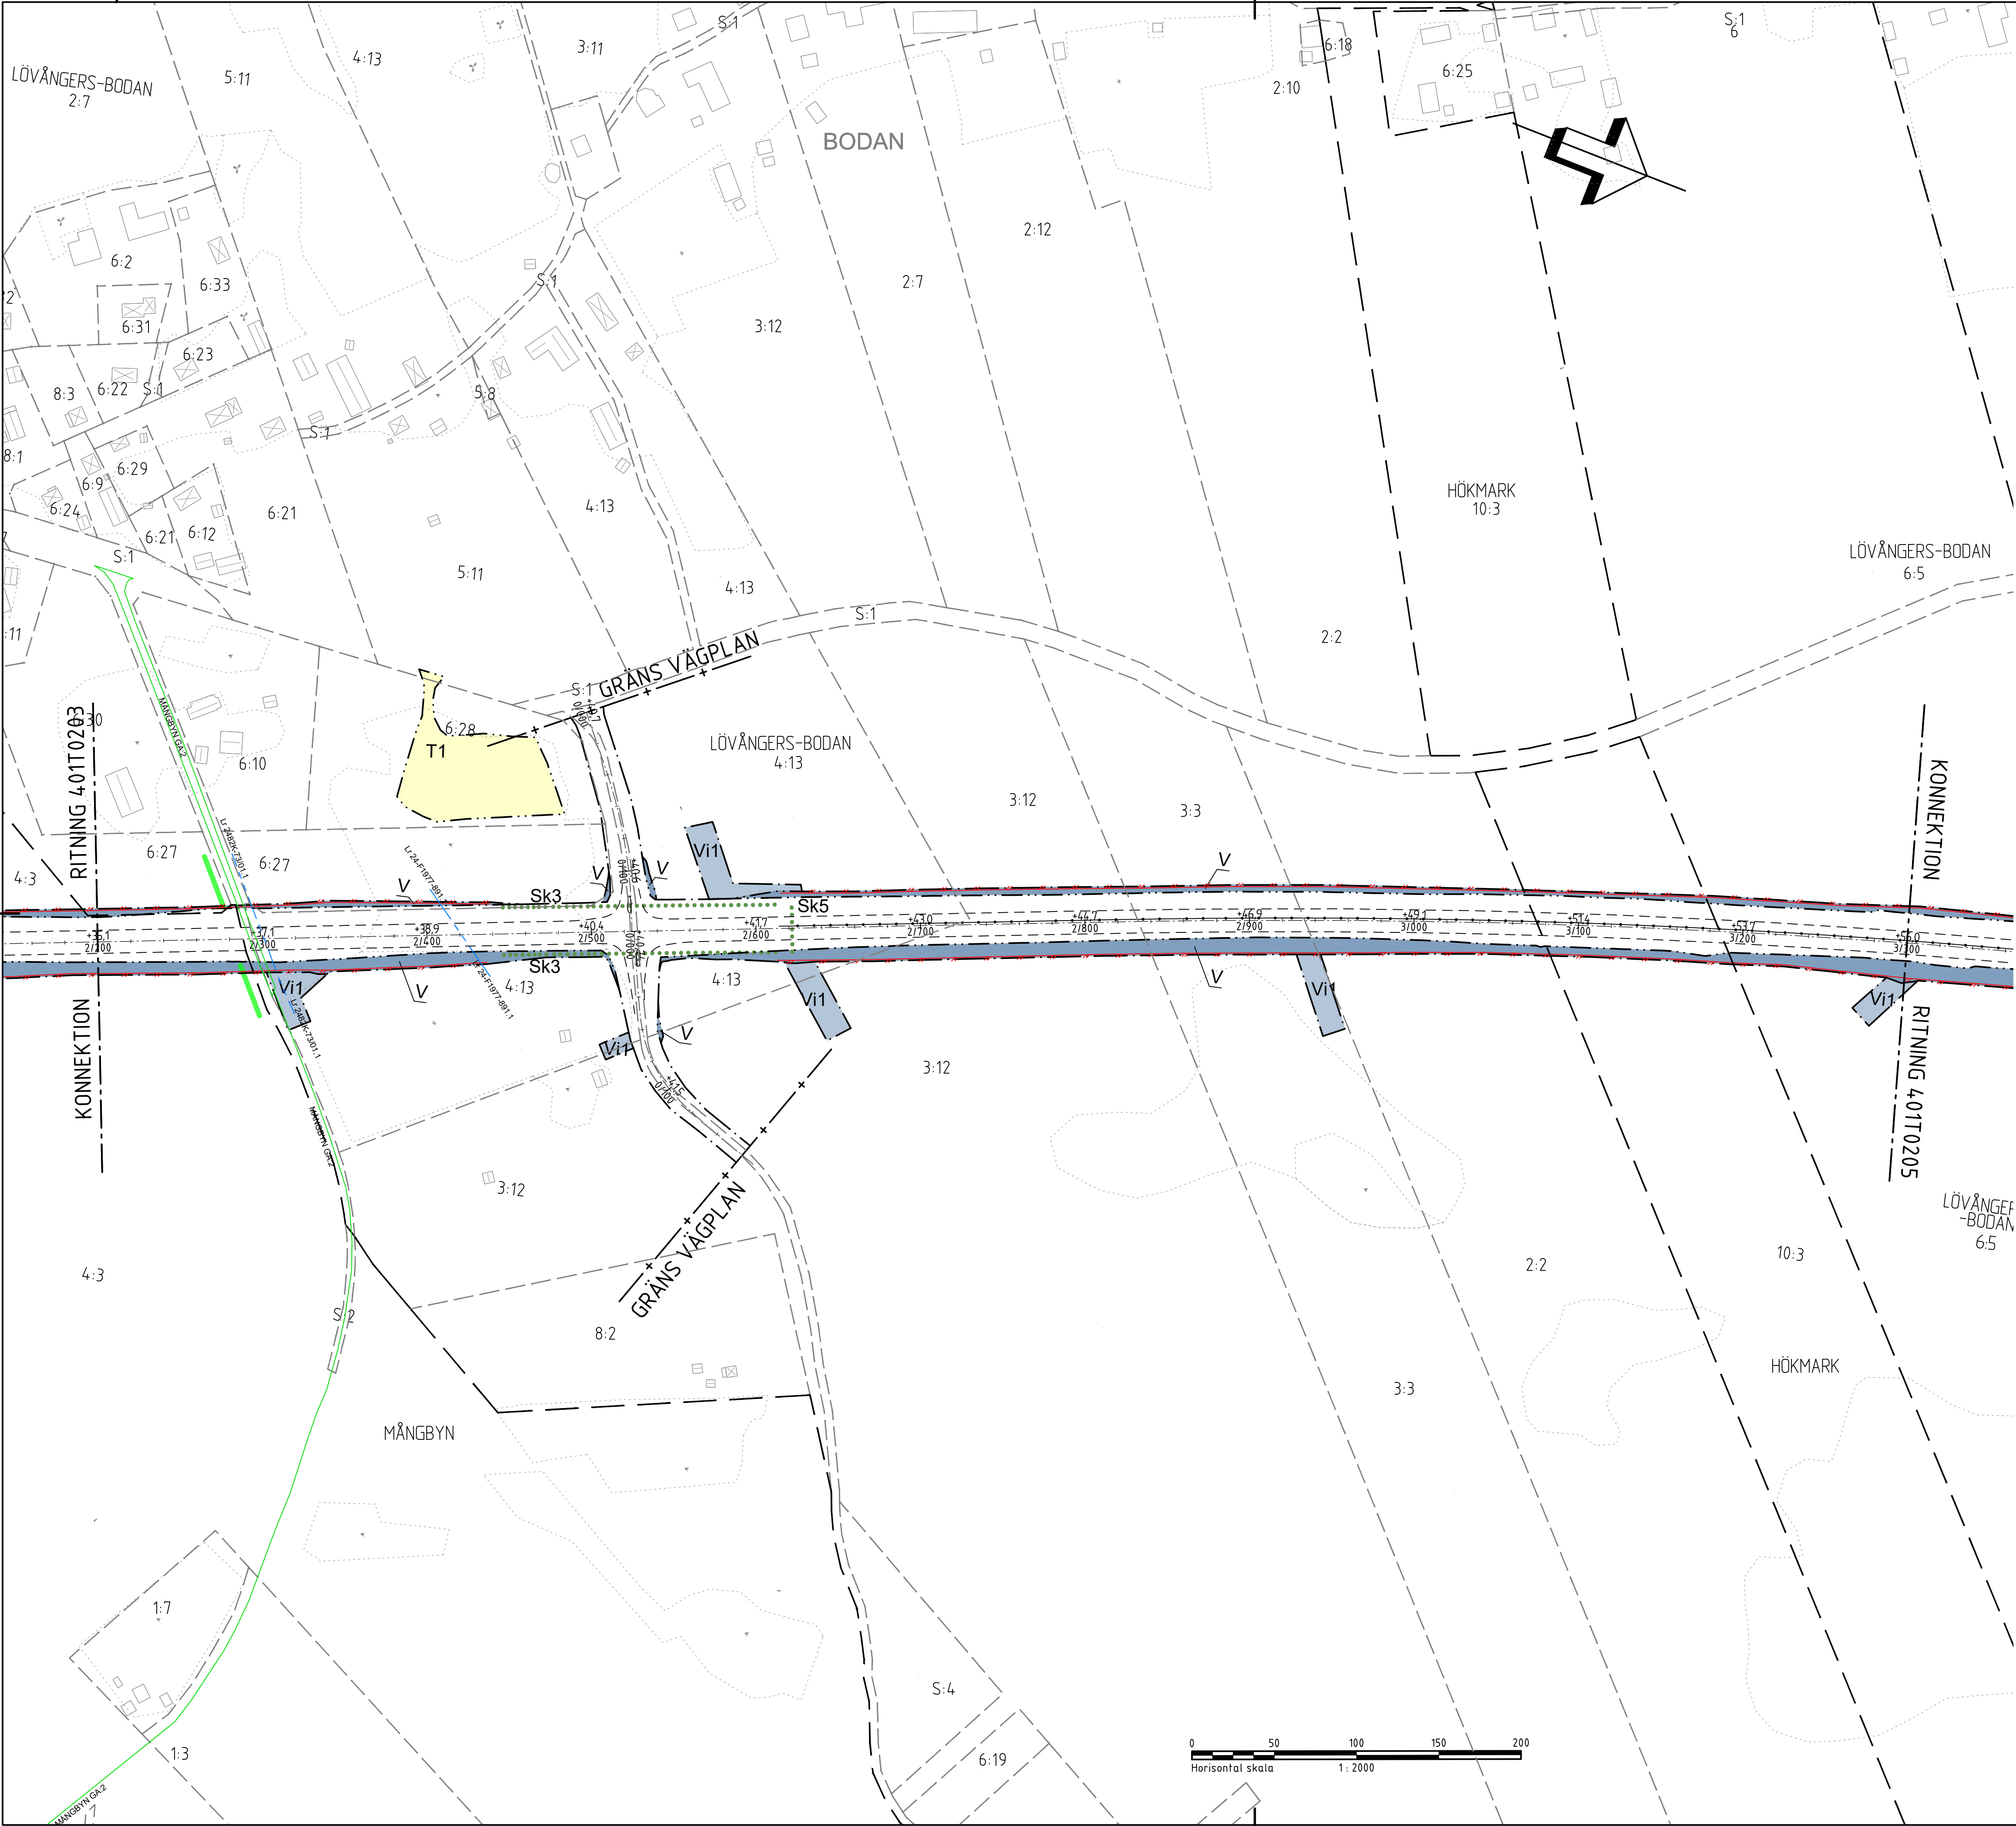

TECKENFÖRKLARING

- GRÄNS FÖR VÄGOMRÅDE
- AVGRÄNSNING MELLAN OLIKA TYPER AV MARKANSPRÅK
- FASTIGHETSGRÄNS
- TRAKTGRÄNS
- NYTT VILTSTÄNGSEL MED GRIND. VÄGOMRÅDET OMFATTAR 1 M PÅ VARDERA SIDA OM STÄNGSLET/GRINDEN DÄR STÄNGSEL LIGGER SKILT FRÅN ANNAT VÄGOMRÅDE.
- NYTT MITTRÄCKE

- V - NYTT VÄGOMRÅDE MED VÄGRÄTT
- Vi - NYTT VÄGOMRÅDE MED INSKRÄNKT VÄGRÄTT FÖR ATT ANLÄGGA, RENSA OCH JUSTERA UTLOPPSÖKEN

- T1 - TILLFÄLLIG NYTTJANDERÄTT, FÖR ETABLERING
- T2 - TILLFÄLLIG NYTTJANDERÄTT, FÖR TILLFÄLLIGA FÖRBIFARTER
- T3 - TILLFÄLLIG NYTTJANDERÄTT, FÖR ÅTKOMST VID ANLÄGGANDE AV VILTSTÄNGSEL OCH VÄGRUMMOR
- T4 - TILLFÄLLIG NYTTJANDERÄTT, FÖR ANLÄGGANDE OCH OMLÄGNING AV ÖRNESMARKSBACKEN

SAMTLIGA TILLFÄLLIGA NYTTJANDERÄTTER GÄLLER UNDER BYGGTIDEN, DOCK LÄNGST TILL OCH MED GODKÄND SLUTBESKTNING

SKYDDSÅTGÄRDER OCH FÖRSIKTIGHETSMÅTT

- MARKERING ELLER AVGRÄNSNING AV SKYDDSÅTGÄRDER OCH FÖRSIKTIGHETSMÅTT
- ERBJUDANDE OM FASTIGHETSNÄRA BULLERSKYDDSÅTGÄRD UTANFÖR VÄGOMRÅDE
- FAUNAPASSAGE
- VILTPASSAGE I PLAN
- STRANDPASSAGE
- TRUMMA I VATTENDRAG SKA KONSTRUERAS SÅ ATT DEN INTE UTGÖR VANDRINGSHINDER

VERKSAMHETER/ÅTGÄRDER SOM UNDANTAS FRÅN FÖRBUD ENLIGT MILJÖBALKEN

FÖRBUDEN I 7:11 2 ST. MILJÖBALKEN GÄLLER INTE BYGGANDE AV ALLMÄN VÄG
FÖRBUDEN I 7:15 MILJÖBALKEN GÄLLER INTE BYGGANDE AV ALLMÄN VÄG
UNDANTAGEN GÄLLER HELA PLANEN

SKYDDIGHETEN ATT GÖRA ANMÄLAN FÖR SAMRÅD ENLIGT 12:6 MILJÖBALKEN
GÄLLER INTE FÖR DE VERKSAMHETER OCH ÅTGÄRDER SOM BEHÖVS FÖR ATT
BYGGA VÄGEN OCH SOM FASTSTÄLLS OCH INGÅR I VÄGOMRÅDE FÖR ALLMÄN
VÄG ELLER OMRÅDE FÖR TILLFÄLLIG NYTTJANDERÄTT

ÖVRIGA OBJEKT SOM FASTSTÄLLS


INOM VÄGOMRÅDET KOMMER NY BELYSNING ATT ANLÄGGAS OCH DENNA BLIR EN DEL AV DEN STATLIGA VÄGANORDNINGEN
NY BELYSNING: - VID C-KORSNING E4/VÄG 768; KM 0/000
- LÄNGS GC-VÄG, GJEMOM PORT UNDER E4 OCH BUSSHÅLLPLATSER VID MÅNGBYN; KM 0/700 - 0/900
- VID C-KORSNING E4/VÄG 761; KM 2/520
- VID C-KORSNING E4/VÄG 766/VÄG 769; KM 8/540

ÖVRIGA BETECKNINGAR PÅ PLANKARTAN


- NY VÄG - VÄGKANTER MED
- HÖJDSÄTTNING OCH LÄNGDMÄTNING
- SERVITUT
- TRAKTNAMN GA-X
- GEMENSAMHETSANLÄGGNING
- LEDNINGSRÄTT
- BIOTOPSKYDDAD STENMUR
- BIOTOPSKYDDAD DIKE
- BEF. MARKAVVATTNINGSFÖRETAG
- BEF. SKOTERLED
- GRÄNS FÖR STRANDSKYDD 100M


KOORDINATSYSTEM

SYSTEM I PLAN: SWEREF 99 20 15
SYSTEM I HÖJD: RH 2000

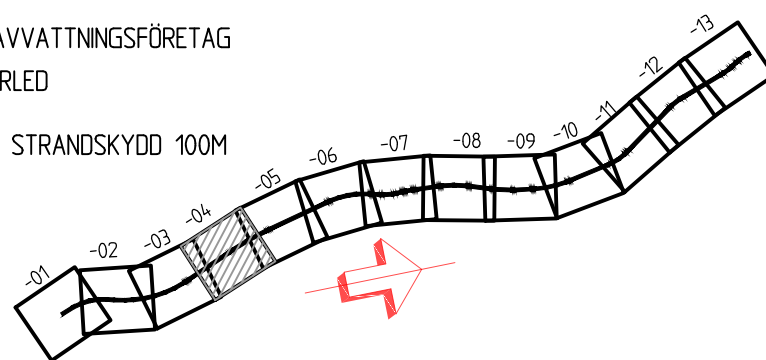



TYP AV PLAN				VÄGPLAN			
GRANSKNINGSSTATUS / SYFTE							
HANDLINGSTYP				GRANSKNINGSHANDLING			
DATUM		2022-03-10		LEVERANS / ÄNDRINGS-PM			
OBJEKT		E4					
DELOMRÅDE / BANDEL		BROÄNGE-DAGLÖSTEN					
ANLÄGGNINGSDEL		E4					
OBJEKTNUMMER / KM		158640		KONSTRUKTIONNUMMER			
BESTÄLLARE		TRAFIKVERKET		LEVERANTÖR		SWECO	
SKAPAD AV		PEDER ERIKSSON		UPPDRAGSGENOMFÖRARE		30000798	
GODKÄND AV		SOFIA ROSENDAHL		AVDELNING		ANLÄGGNING	
RITNINGSTYP		PLANKARTA					
TEKNIKOMRÅDE / INNEHÅLL		VÄGUTFORMNING OCH TRAFIK					
BESKRIVNING		KM 2/200 - 3/300					
SKALA		1:2000		FORMAT		A1	
RITNINGNUMMER		4 01 T 02 04		FÖRVALTNINGSNUMMER			
				BLAD		NÄSTA BLAD	
						BET	

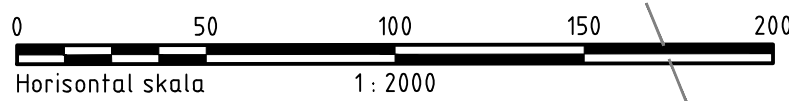


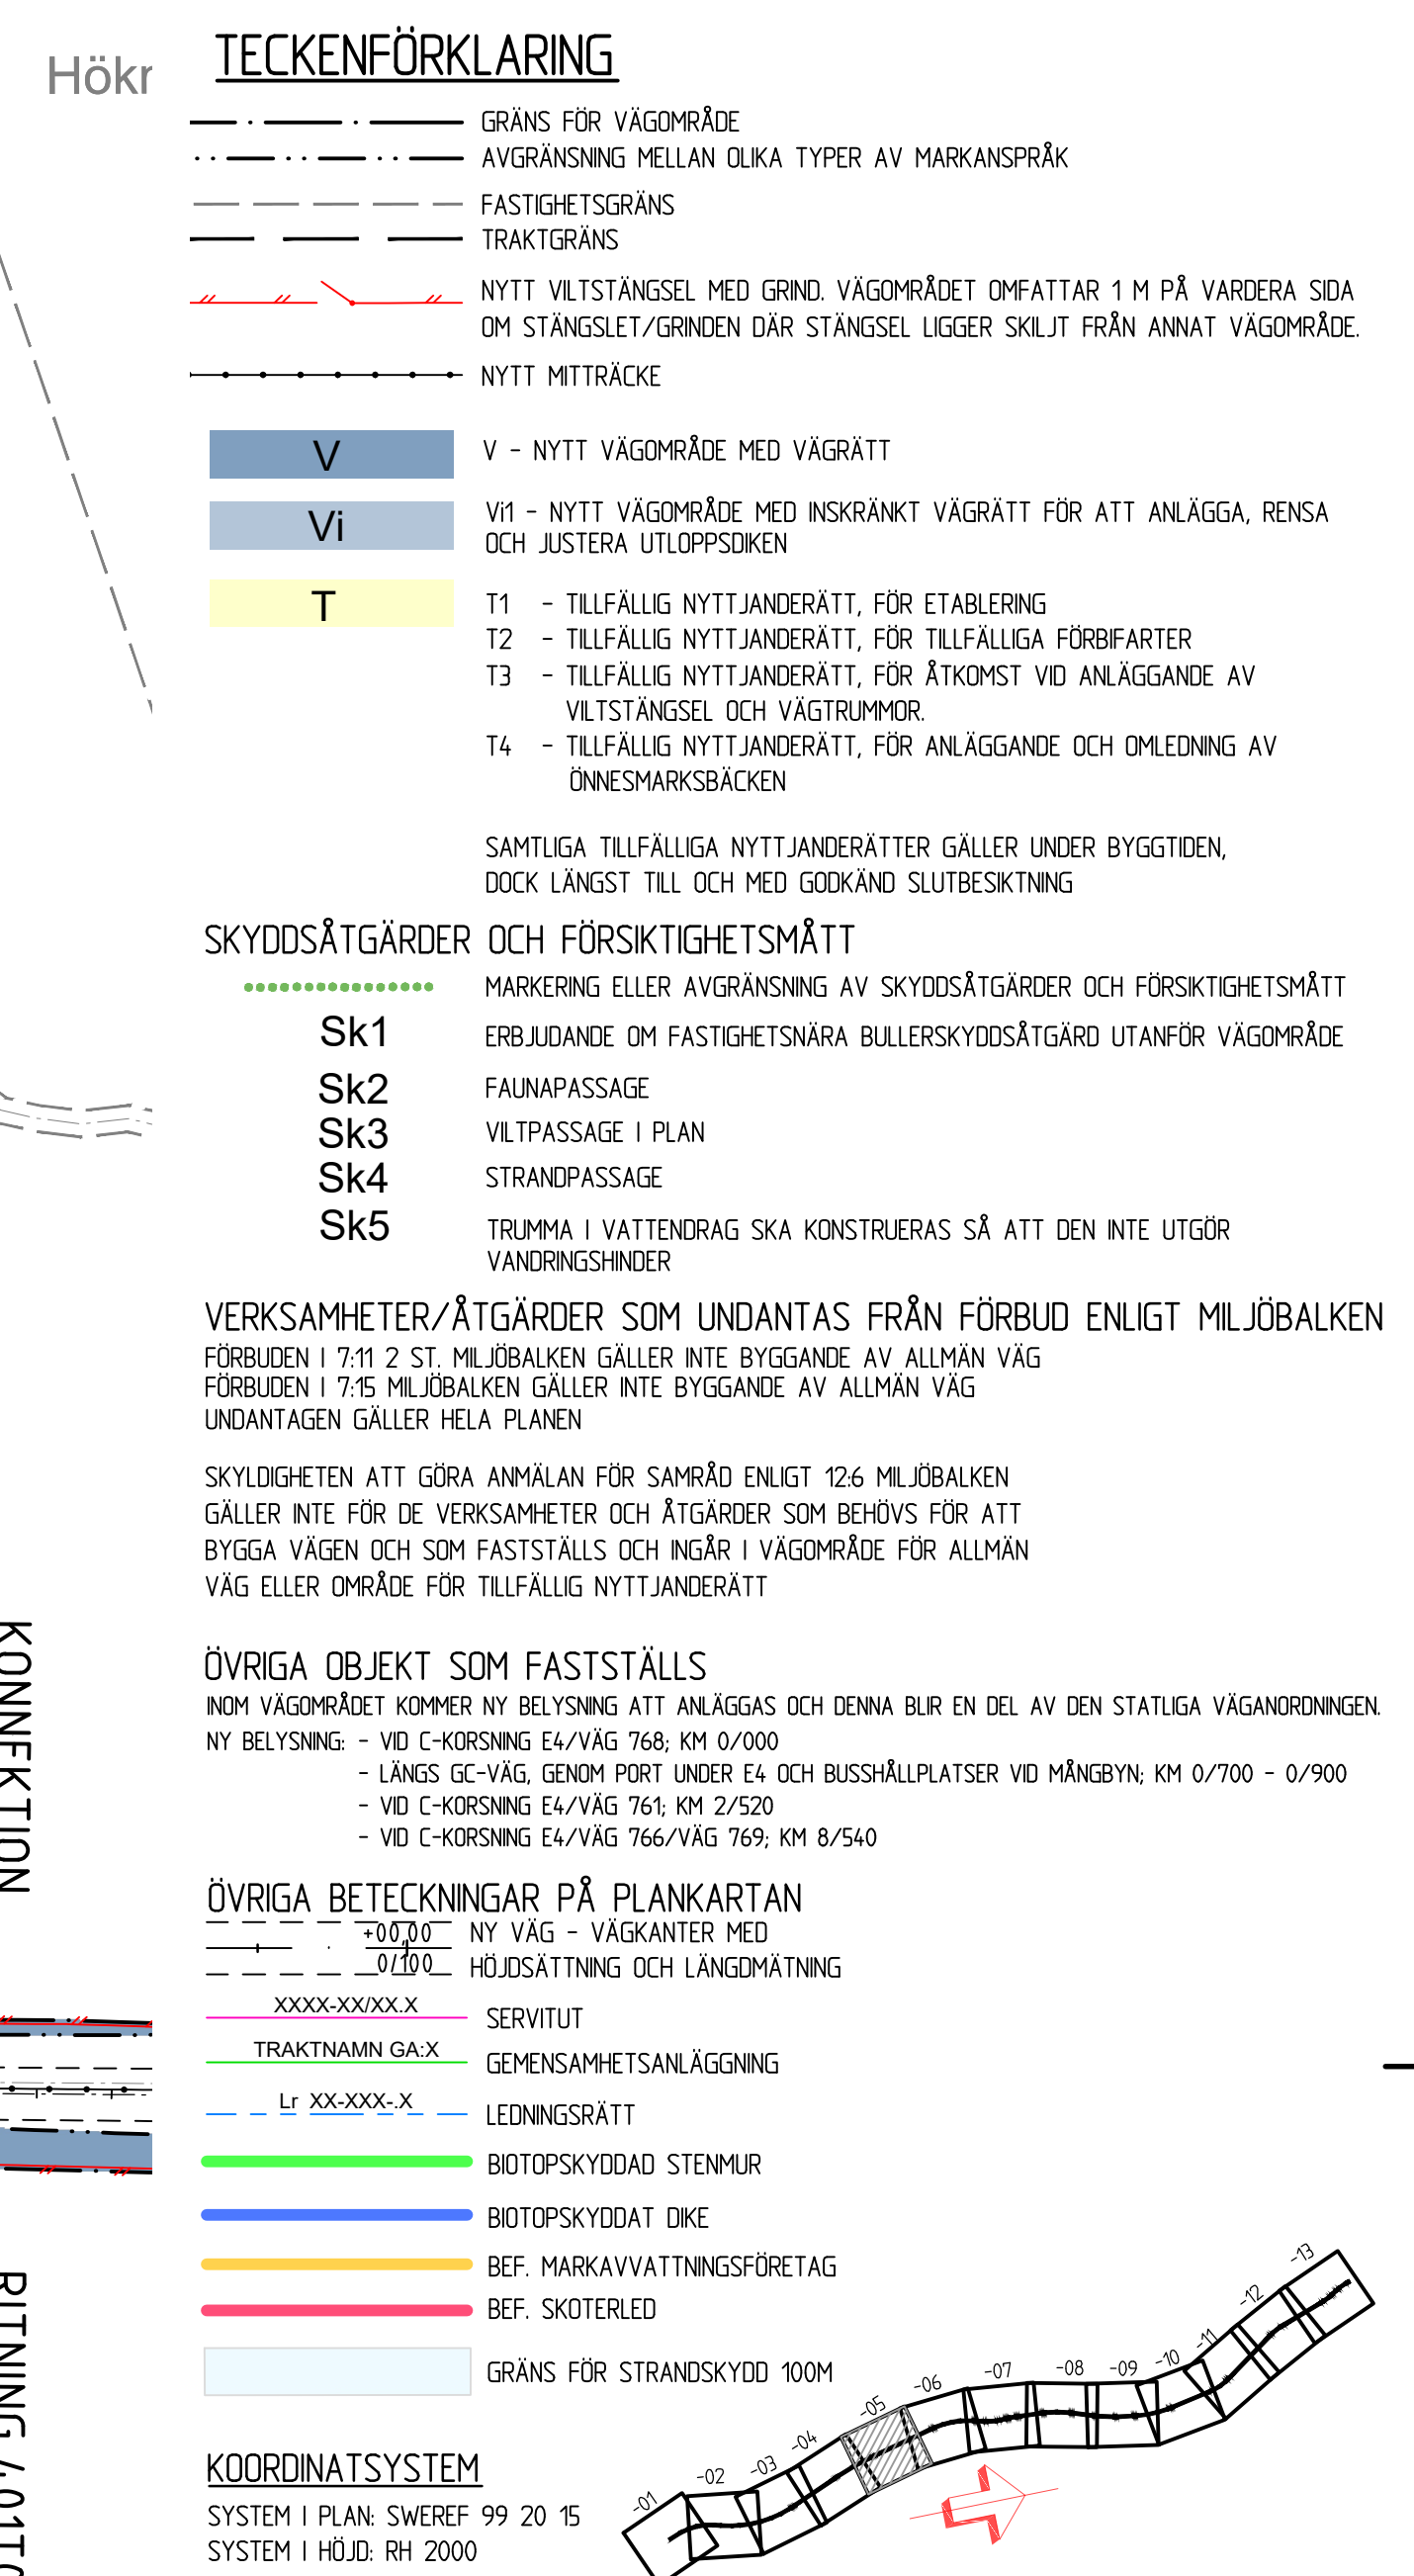


TYP AV PLAN			
GRANSKNINGSSTATUS / SYFTE			
HANDLINGSTYP GRANSKNINGSHANDLING			
DATUM 2022-03-10		LEVERANS / ÄNDRINGS-PM	
OBJEKT E4 SIKEÅ-YTTERVIK DELOMRÅDE / INNEHÅLL BRÖÅNGE-DAGLÖSTEN ANLÄGGNINGSGODEL E4			
OBJEKTNUMMER / KM 158640		KONSTRUKTIONSDOKUMENT	
BESTÄLLARE  TRAFIKVERKET		LEVERANTÖR Sweco 	
SKAPAD AV PEDER ERIKSSON		UPPDRAGSGENOMRÅDE 30000798	
GRANSKAD AV SOFIA ROSENDAHL		ÄNDRINGEN ANLÄGGNING	
RITNINGSTYP PLANKARTA TEKNIKOMRÅDE / INNEHÅLL VÄGUTFORMNING OCH TRAFIK			
BESKRIVNING KM 3/300 - 4/400			
SKALA 1:2000	FORMAT A1	FÖRVALTNINGSNUMMER	
RITINGSNUMMER 4 01 T 02 05		BLAD	NÄSTA BLAD
			BET

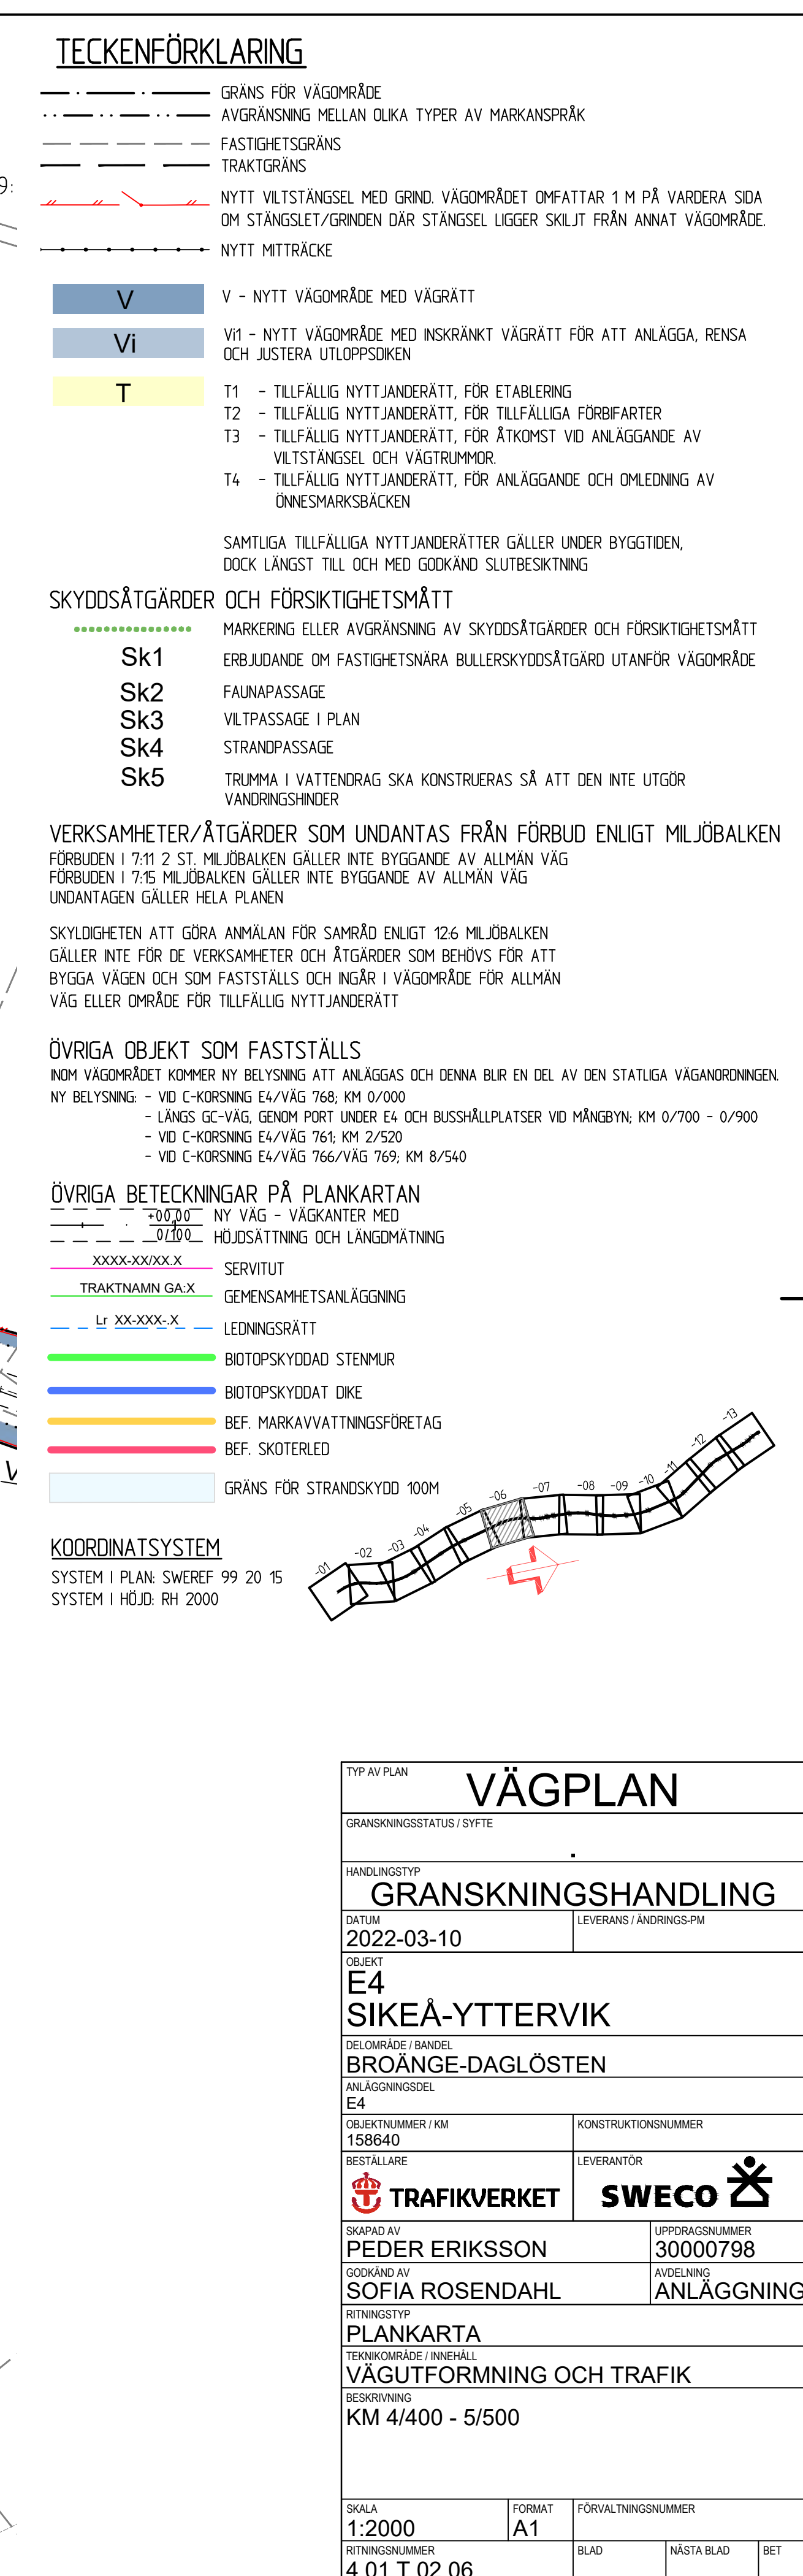

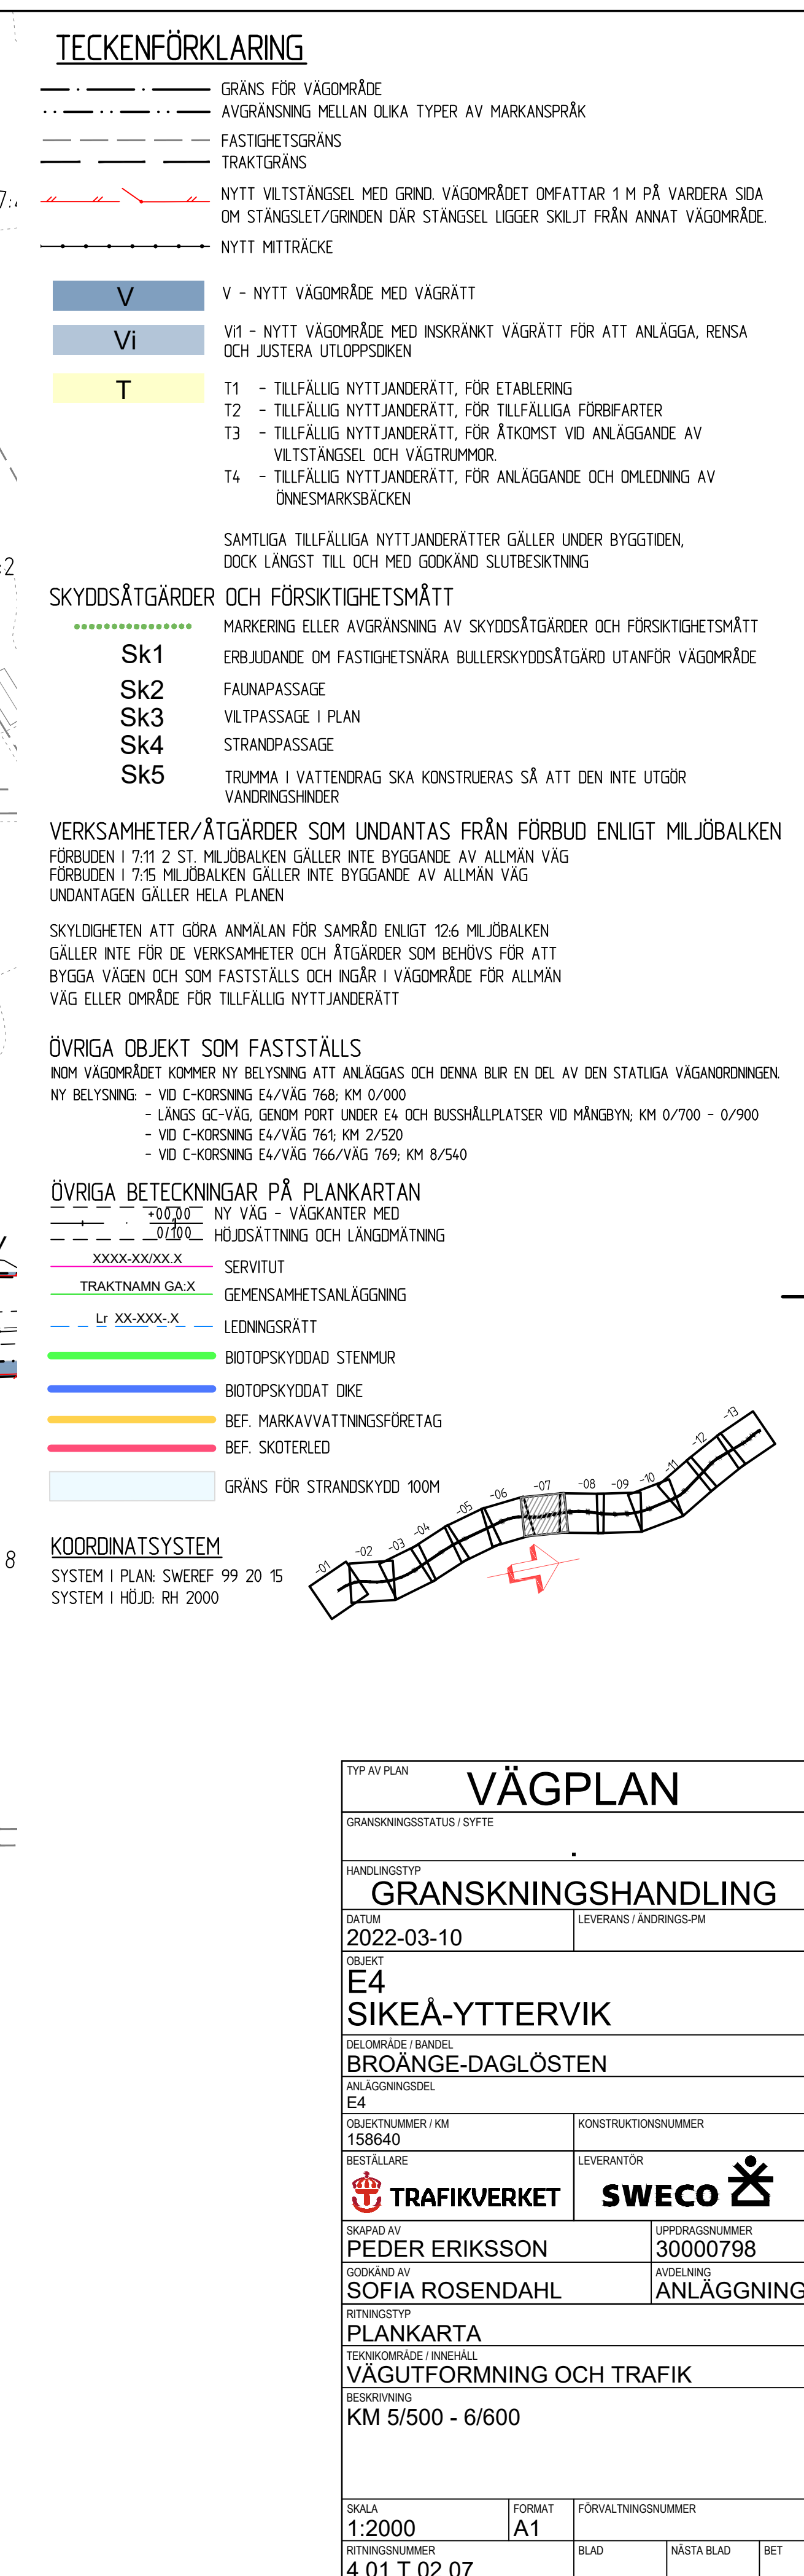

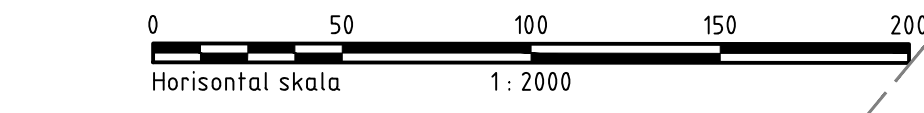

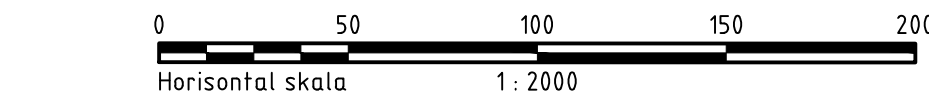

 GRÄNS FÖR VÄGOMRÅDE
 AVGRÄNSNING MELLAN OLIKA TYPER AV MARKANSPRÅK
 FASTIGHETSGRÄNS
 TRAKTGRÄNS
 NYTT VILTSTÄNGSEL MED GRIND. VÄGOMRÅDET OMFATTAR 1 M PÅ VARERA SIDA
 OM STANGSEL/GRINDEN DÅR STANGSEL LIGGER SKILT FRÅN ANNAT VÄGOMRÅDE.
 NYTT MITTRÄCKE

SAMTLIGA TILLFÄLLIGA NYTTJANDERÄTTER GÄLLER UNDER BYGGTIDEN,
DOCK LÄNGST TILL OCH MED GODKÄND SLUTBESIKTNING

..... MARKERING ELLER AVGRÄNSNING AV SKYDDSÅTGÄRDER OCH FÖRSIKTIGHETSMÅTT

VERKSAMHETER/ÅTGÄRDER SOM UNDANTAS FRÅN FÖRBUD ENLIGT MILJÖBALKEN
FÖRBUDEN I 7:11 2 ST. MILJÖBALKEN GÄLLER INTE BYGGANDE AV ALLMÄN VÄG
FÖRBUDEN I 7:15 MILJÖBALKEN GÄLLER INTE BYGGANDE AV ALLMÄN VÄG
UNDANTAGEN GÄLLER HELA PLANEN


SKYLDIGHETEN ATT GÖRA ANMÄLAN FÖR SAMRÄD ENLIGT 126 MILJÖBALKEN GÄLLER INTE FÖR DE VERKSAMHETER OCH ÅTGÄRDER SOM BEHÖVS FÖR ATT BYGGA VÄGEN OCH SOM FASTSTÄLLS OCH INGÅR I VÄGOMRÅDE FÖR ALLMÄN VÄG ELLER OMRÅDE FÖR TILFÄLLIG NYTTJANDERÄTT

INOM VÄGOMRÅDET KOMMER NY BELYSNING ATT ANLÄGGAS OCH DENNA BLIR EN DEL AV DEN STATLIGA VÄGANORDNINGEN

NY BELYSNING: - VID C-KORSNING E4/VÄG 768; KM 0/000
- LÅNGS GC-VÄG, GENOM PORT UNDER E4 OCH BUSSHÅLLPLATSER VID MÅNGBYN; KM 0/700 - 0/900
- VID C-KORSNING E4/VÄG 761; KM 2/520
- VID C-KORSNING E4/VÄG 766/VÄG 769; KM 8/540


	+00,00	NY VÄG - VÄGKANTER MED
	07100	HÖJDSÄTTNING OCH LÄNGDMÄTNING

COORDINATENSYSTEM
SYSTEM I PLAN: SWEREF 99 20 15
SYSTEM I HÖJD: RH 2000

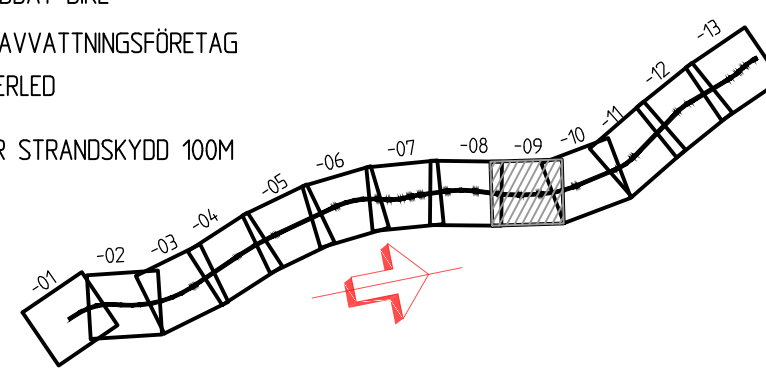

SYSTEM I PLAN: SWEREF 99 20 15
SYSTEM I HÖJD: RH 2000

TYP AV PLAN	
GRANSKNINGSSTATUS / SYFTE	
HANDLINGSTYP	
GRANSKNINGSHANDLING	
DATUM	LEVERANS / ÄNDRINGS-PM
2022-03-10	
OBJEKT	
E4	
SIKEÅ-YTTERVIK	
DELOMRÅDE / BANDEL	
BROÅNGE-DAGLÖSTEN	
ANLÄGNINGSDEL	
E4	
OBJEKTNUMMER / KM	KONSTRUKTIONSNUMMER
158640	
BESTÄLLARE	LEVERANTÖR
 TRAFIKVERKET	 SWECO
SKAPAD AV	UPPRÄGGSNUMMER
PEDER ERIKSSON	30000798
GODKÄND AV	ÄGDELNING
SOFIA ROSENDAHL	ANLÄGGN
RITNINGSTYP	
PLANKARTA	
TEKNIKOMRÅDE / INNEHÅLL	
VÄGUTFORMNING OCH TRAFIK	
BEKRIVNING	
KM 7/700 - 8/800	
SKALA	FORMAT
1:2000	A1
RITNINGSNUMMER	FÖRVALTNINGSNUMMER
4 01 T 02 09	
BLAD	NÄSTA BLAD

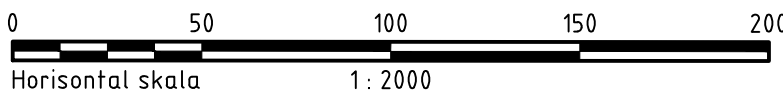

TYP AV PLAN		VÄGPLAN	
GRANSKNINGSSTATUS / SYFTE			
HANDLINGSTYP		.	
GRANSKNINGSHANDLING			
DATUM		LEVERANS / ÄNDRINGS-PM	
2022-03-10			
OBJEKT			
E4			
SIKEÅ-YTTERVIK			
DELOMRÅDE / BANDEL			
BROÄNGE-DAGLÖSTEN			
ANLÄGGNINGSDEL			
E4			
BESTÄLLARE		KONSTRUKTIONSNUMMER	
 TRAFIKVERKET		LEVERANTÖR	
		 SWECO	
SKAPAD AV		UPPTÄGGSNUMMER	
PEDER ERIKSSON		300000798	
GÖRANING AV		AVGÄRNING	
SOFIA ROSENDAHL		ANLÄGGNING	
RITNINGSTYP			
PLANKARTA			
TEKNIKOMRÅDE / INNEHÅLL			
VÄGUTFORMNING OCH TRAFIK			
BESKRIVNING			
KM 8/800 - 9/900			
SKALA		FÖRVALTNINGSNUMMER	
1:2000		A1	
RITNINGSNUMMER		BLAD	
4 01 T 02 10		NÄSTA BLAD	
		BET	

 GRÄNS FÖR VÄGOMRÅDE
 AVGRÄNSNING MELLAN OLIKA TYPER AV MARKANSPRÅK
 FASTIGHETSGRÄNS
 TRAKTGRÄNS
 NYTT VILSTÄNGSEL MED GRIND. VÄGOMRÅDET OMFATTAR 1 M PÅ VARDERA SIDA
OM STÄNGSEL/GRINDEN DÅR STÄNGSEL LIGGER SKILT FRÅN ANNAT VÄGOMRÅDE.
 NYTT MITTRÄCKE

T	T1 - TILLFÄLLIG NYTTJÄNDERÄTT, FÖR ETABLERING
	T2 - TILLFÄLLIG NYTTJÄNDERÄTT, FÖR TILLFÄLLIGA FÖRBIFARTER
	T3 - TILLFÄLLIG NYTTJÄNDERÄTT, FÖR ÅTKOMST VID ANLÄGGANDE AV VILTSTÅNGSEL OCH VÄGTRUMMOR.
	T4 - TILLFÄLLIG NYTTJÄNDERÄTT, FÖR ANLÄGGANDE OCH OMLEDNING AV ÖNNESMARKSÄCKEN

SKYDDÅTGÄRDER OCH FÖRSIKTIGHETSMÅTT

MARKERING ELLER AVGRÄNSNING AV SKYDDÅTGÄRDER OCH FÖRSIKTIGHETSMÅTT

ERBJUDANDE OM FASTIGHETSNÄRA BULLERSKYDDÅTGÄRD UTANFÖR VÄGOMRÅDE

Sk2	FAUNAPASSAGE
Sk3	VILTPASSAGE I PLAN
Sk4	STRANDPASSAGE
Sk5	TRUMMA I VATTENDRAG SKA KONSTRUERAS SÅ ATT DEN INTE UTGÖR VANDRINGSHINDER

VERKSAMHETER/ÅTGÄRDER SOM UNDANTAS FRÅN FÖRBUD ENLIGT MILJÖBALKEN
FÖRBUDEN I 7:11 2 ST. MILJÖBALKEN GÄLLER INTE BYGGANDE AV ALLMÄN VÄG
FÖRBUDEN I 7:15 MILJÖBALKEN GÄLLER INTE BYGGANDE AV ALLMÄN VÄG
UNDANTAGEN GÄLLER HELA PLANEN

SKYLDIGHETEN ATT GÖRA ANMÄLAN FÖR SAMRÅD ENLIGT 12:6 MILJÖBALKEN GÄLLER INTE FÖR DE VERKSAMHETER OCH ÅTGÄRDER SOM BEHÖVS FÖR ATT BYGGA VÄGEN OCH SOM FASTSTÄLLS OCH INGÅR I VÄGOMRÅDE FÖR ALLMÄN VÄG ELLER OMRÅDE FÖR TILFÄLLIG NYTTJANDERÄTT

ÖVRIGA OBJEKT SOM FASTSTÄLLS

INOM VÄGORBJÄDET KOMMER NY BELYSNING ATT ANLÄGGAS OCH DENNA BLIR EN DEL AV DEN STATLIGA VÄGANORDNINGEN

NY BELYSNING: - VID C-KORSNING E4/VÄG 768; KM 0/000


- LÄNGS GE-VÄG, GENOM PORT UNDER E4 OCH BUSSHÄLLPLATSER VID MÅNBYN; KM 0/700 - 0/900
- VID C-KORSNING E4/VÄG 761; KM 2/520
- VID C-KORSNING E4/VÄG 766/VÄG 769; KM 8/540

ÖVRIGA BETECKNINGAR PÅ PLANKARTAN


	NY VÄG - VÄGKANTER MED HÖJDSÄTTNING OCH LÅNGMÄTNING
	SERVITUT
	GEMENSAMHETSANLÄGGNING
	LEDNINGSRÄTT
	BIOTOPSKYDDAD STENMUR
	BIOTOPSKYDDAD DIKE
	BEF. MARKAVVATTNINGSFÖRETAG
	BEF. SKOTERLED
	GRÄNS FÖR STRANDSKYDD 100M

COORDINATSYSTEM

SYSTEM I PLAN: SWEREF 99 20 15
SYSTEM I HÖJD: RH 2000

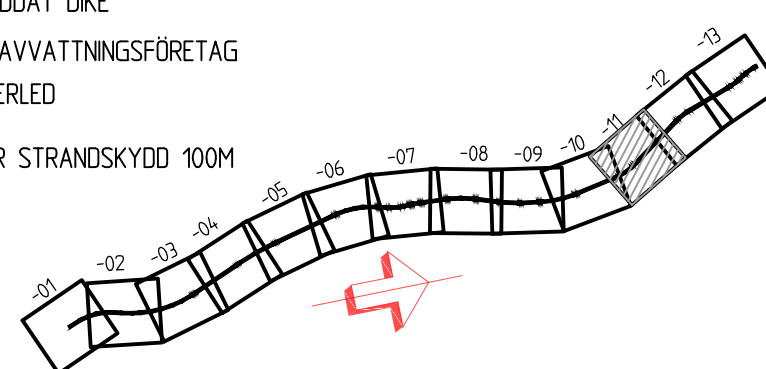

TYP AV PLAN			
GRANSKNINGSSTATUS / SYFTE			
HANDLINGSTYP			
GRANSKNINGSHANDLING			
DATUM		LEVERANS / ÄNDRINGS-PM	
2022-03-10			
OBJEKT			
E4			
SIKEÅ-YTTERVIK			
DELOMRÅDE / BANDEL			
BROÄNGE-DAGLÖSTEN			
ANLÄGGNINGSDEL			
E4			
OBJEKTNUMMER / KM		KONSTRUKTIONSNUMMER	
158640			
BESTÄLLARE		LEVERANTÖR	
 TRAFIKVERKET		SWECO 	
SKAPAD AV		UPPDRAGSNUMMER	
PEDER ERIKSSON		30000798	
GODKÄND AV		ÄNDRING	
SOFIA ROSENDAHL		ANLÄGGNING	
RITNINGSTYP			
PLANKARTA			
TEKNIKOMRÅDE / INNEHÅLL			
VÄGUTFORMNING OCH TRAFIK			
BESKRIVNING			
KM 9/900 - 11/000			
SKALA	FORMAT	FÖRVALTNINGSNUMMER	
1:2000	A1		
RITNINGSNUMMER	BLAD	NÄSTA BLAD	BET
4 01 T 02 11			

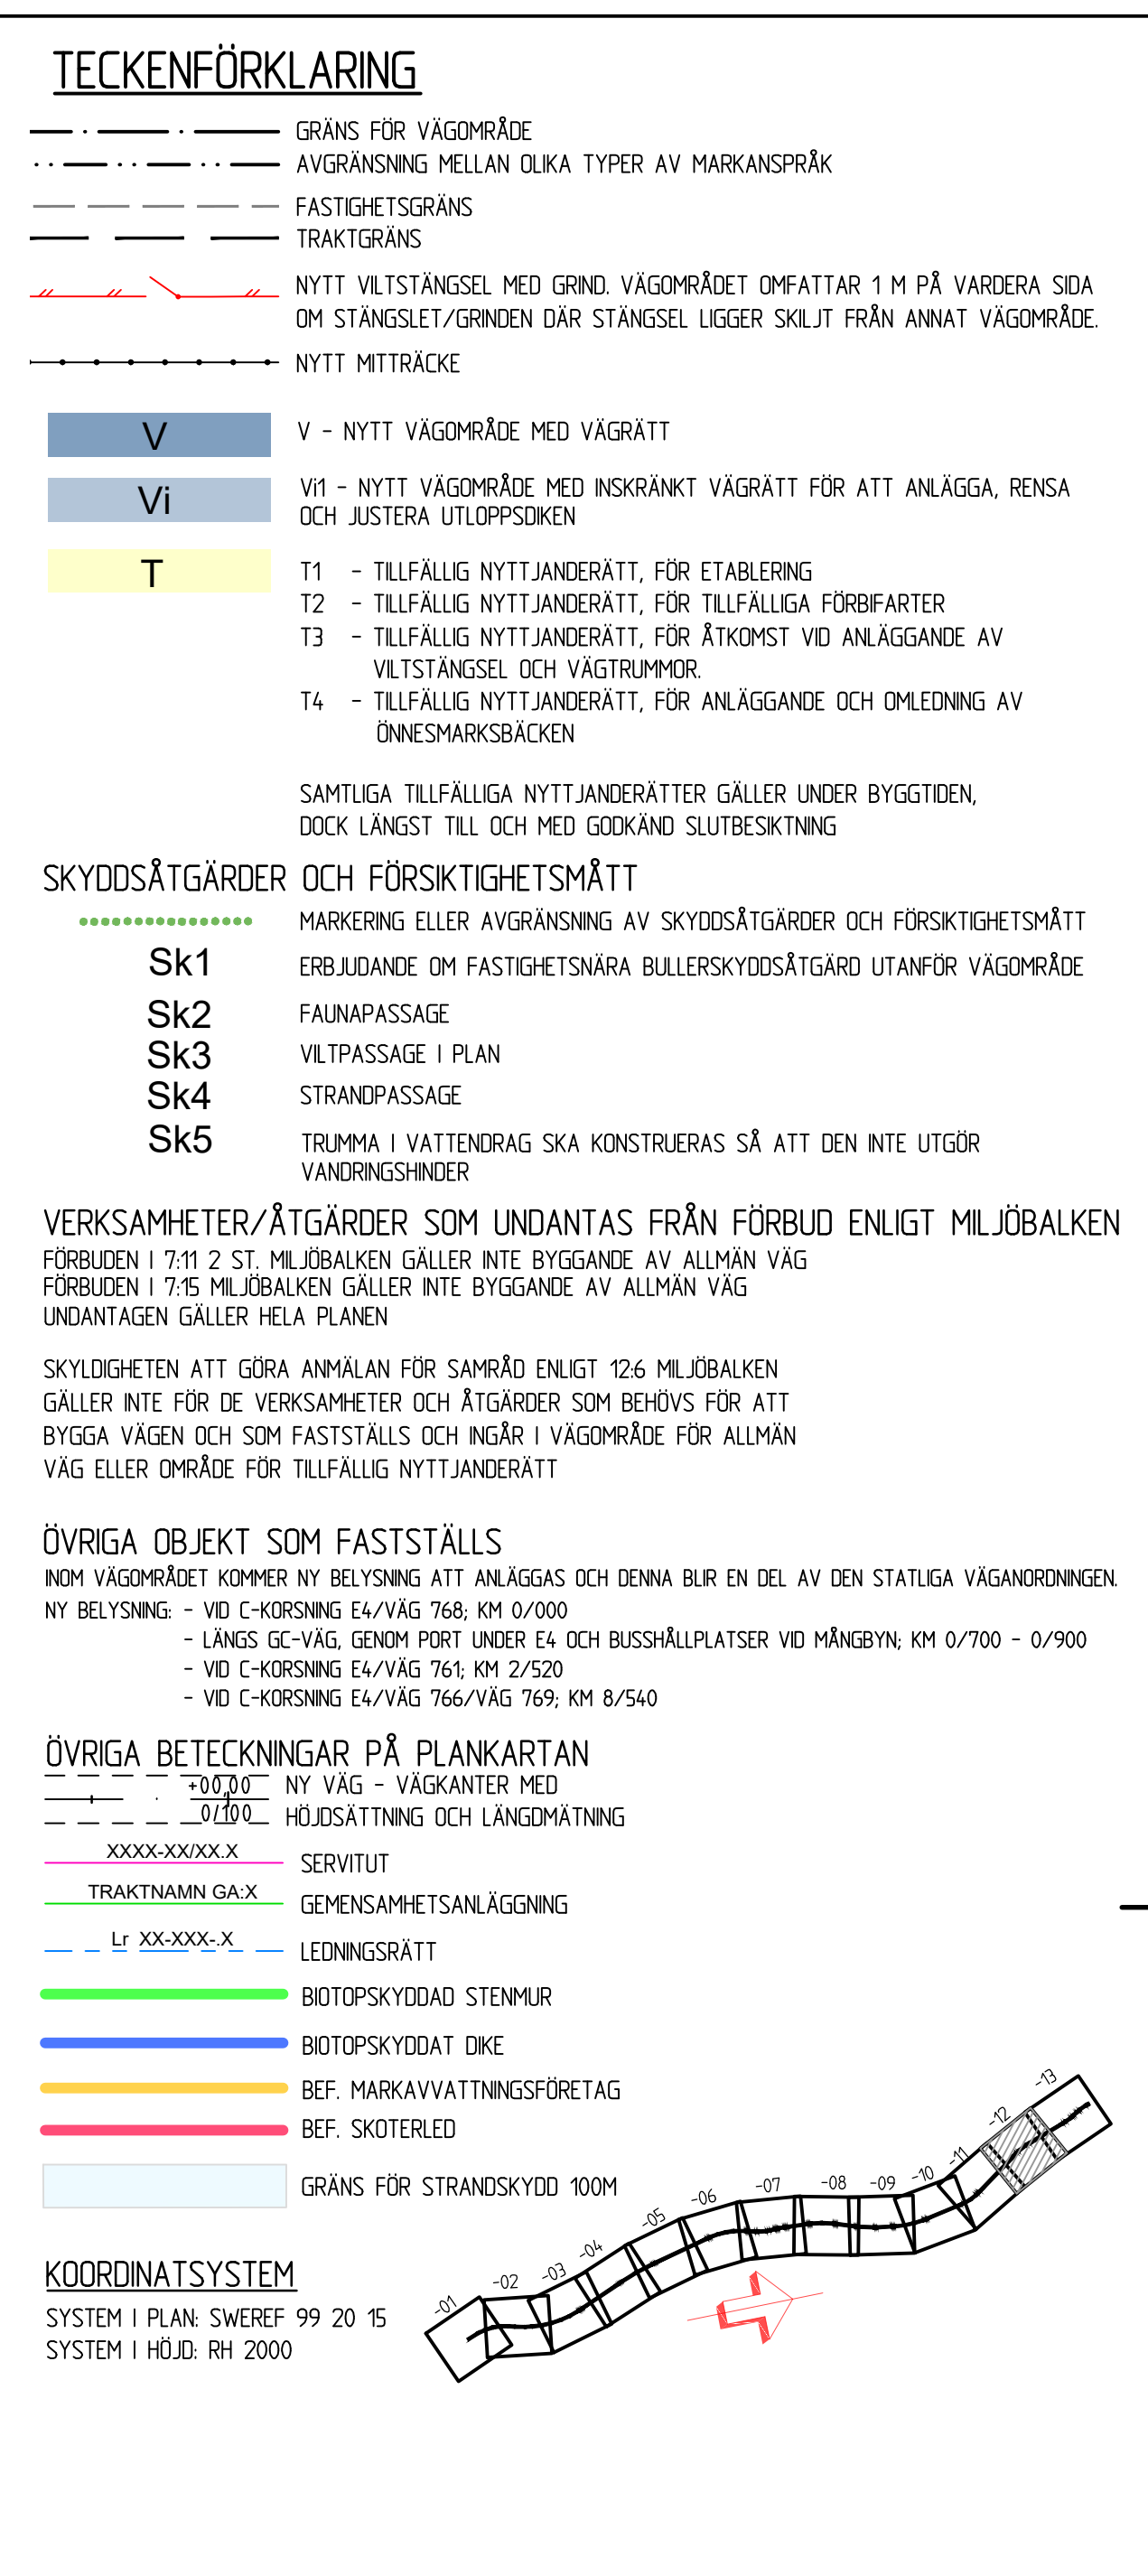

TYP AV PLAN			
GRANSKNINGSSTATUS / SYFTE			
HANDLINGSTYP GRANSKNINGSHANDLING			
DATUM 2022-03-10		LEVERANS / ÄNDRINGS-PM	
OBJEKT E4 SIKEÅ-YTTERVIK DELOMRÅDE / BANDDEL BROÅNGE-DAGLÖSTEN ANLÄGGNINGSDDEL E4			
OBJEKTNUMMER / KM 158640		KONSTRUKTIONSDOKUMENT	
BESTÄLLARE  TRAFIKVERKET		LEVERANTÖR SWECO 	
SKAPAD AV PEDER ERIKSSON		UPPRÄTTHÅLLENUMMER 300000798	
GODKÄND AV SOFIA ROSENDAHL		AVDELNING ANLÄGGNING	
RITNINGSTYP PLANKARTA TEKNIKOMRÅDE / INNEHÅLL VÄGUTFORMNING OCH TRAFIK			
BESKRIVNING KM 10/000 - 12/100			
SKALA 1:2000	FORMAT A1	FÖRVALTNINGSNUMMER	
RITNINGSDOKUMENT 4 01 T 02 12	BLAD	NÄSTA BLAD	BET



SYSTEM I PLAN: SWEREF 99 20 15
SYSTEM I HÖJD: RH 2000

