


TECKENFÖRKLARINGAR

- BEFINTLIG VÄG PROFIL
- NY VÄG PROFIL
- BEFINTLIG TRUMMA
- NY TRUMMA
- INFARTER SOM STÅNGS
- ANSLUTNING VÄG, VÄNSTER SIDA
- ANSLUTNING VÄG, HÖGER SIDA
- ANSLUTNING HÖGER IN/ HÖGER UT VÄNSTER SIDA
- ANSLUTNING HÖGER IN/ HÖGER UT HÖGER SIDA


ANMÄRKNINGAR

KOORDINATSYSTEM: SWEREF 99 20 15
HÖJDSYSTEM: RH 2000

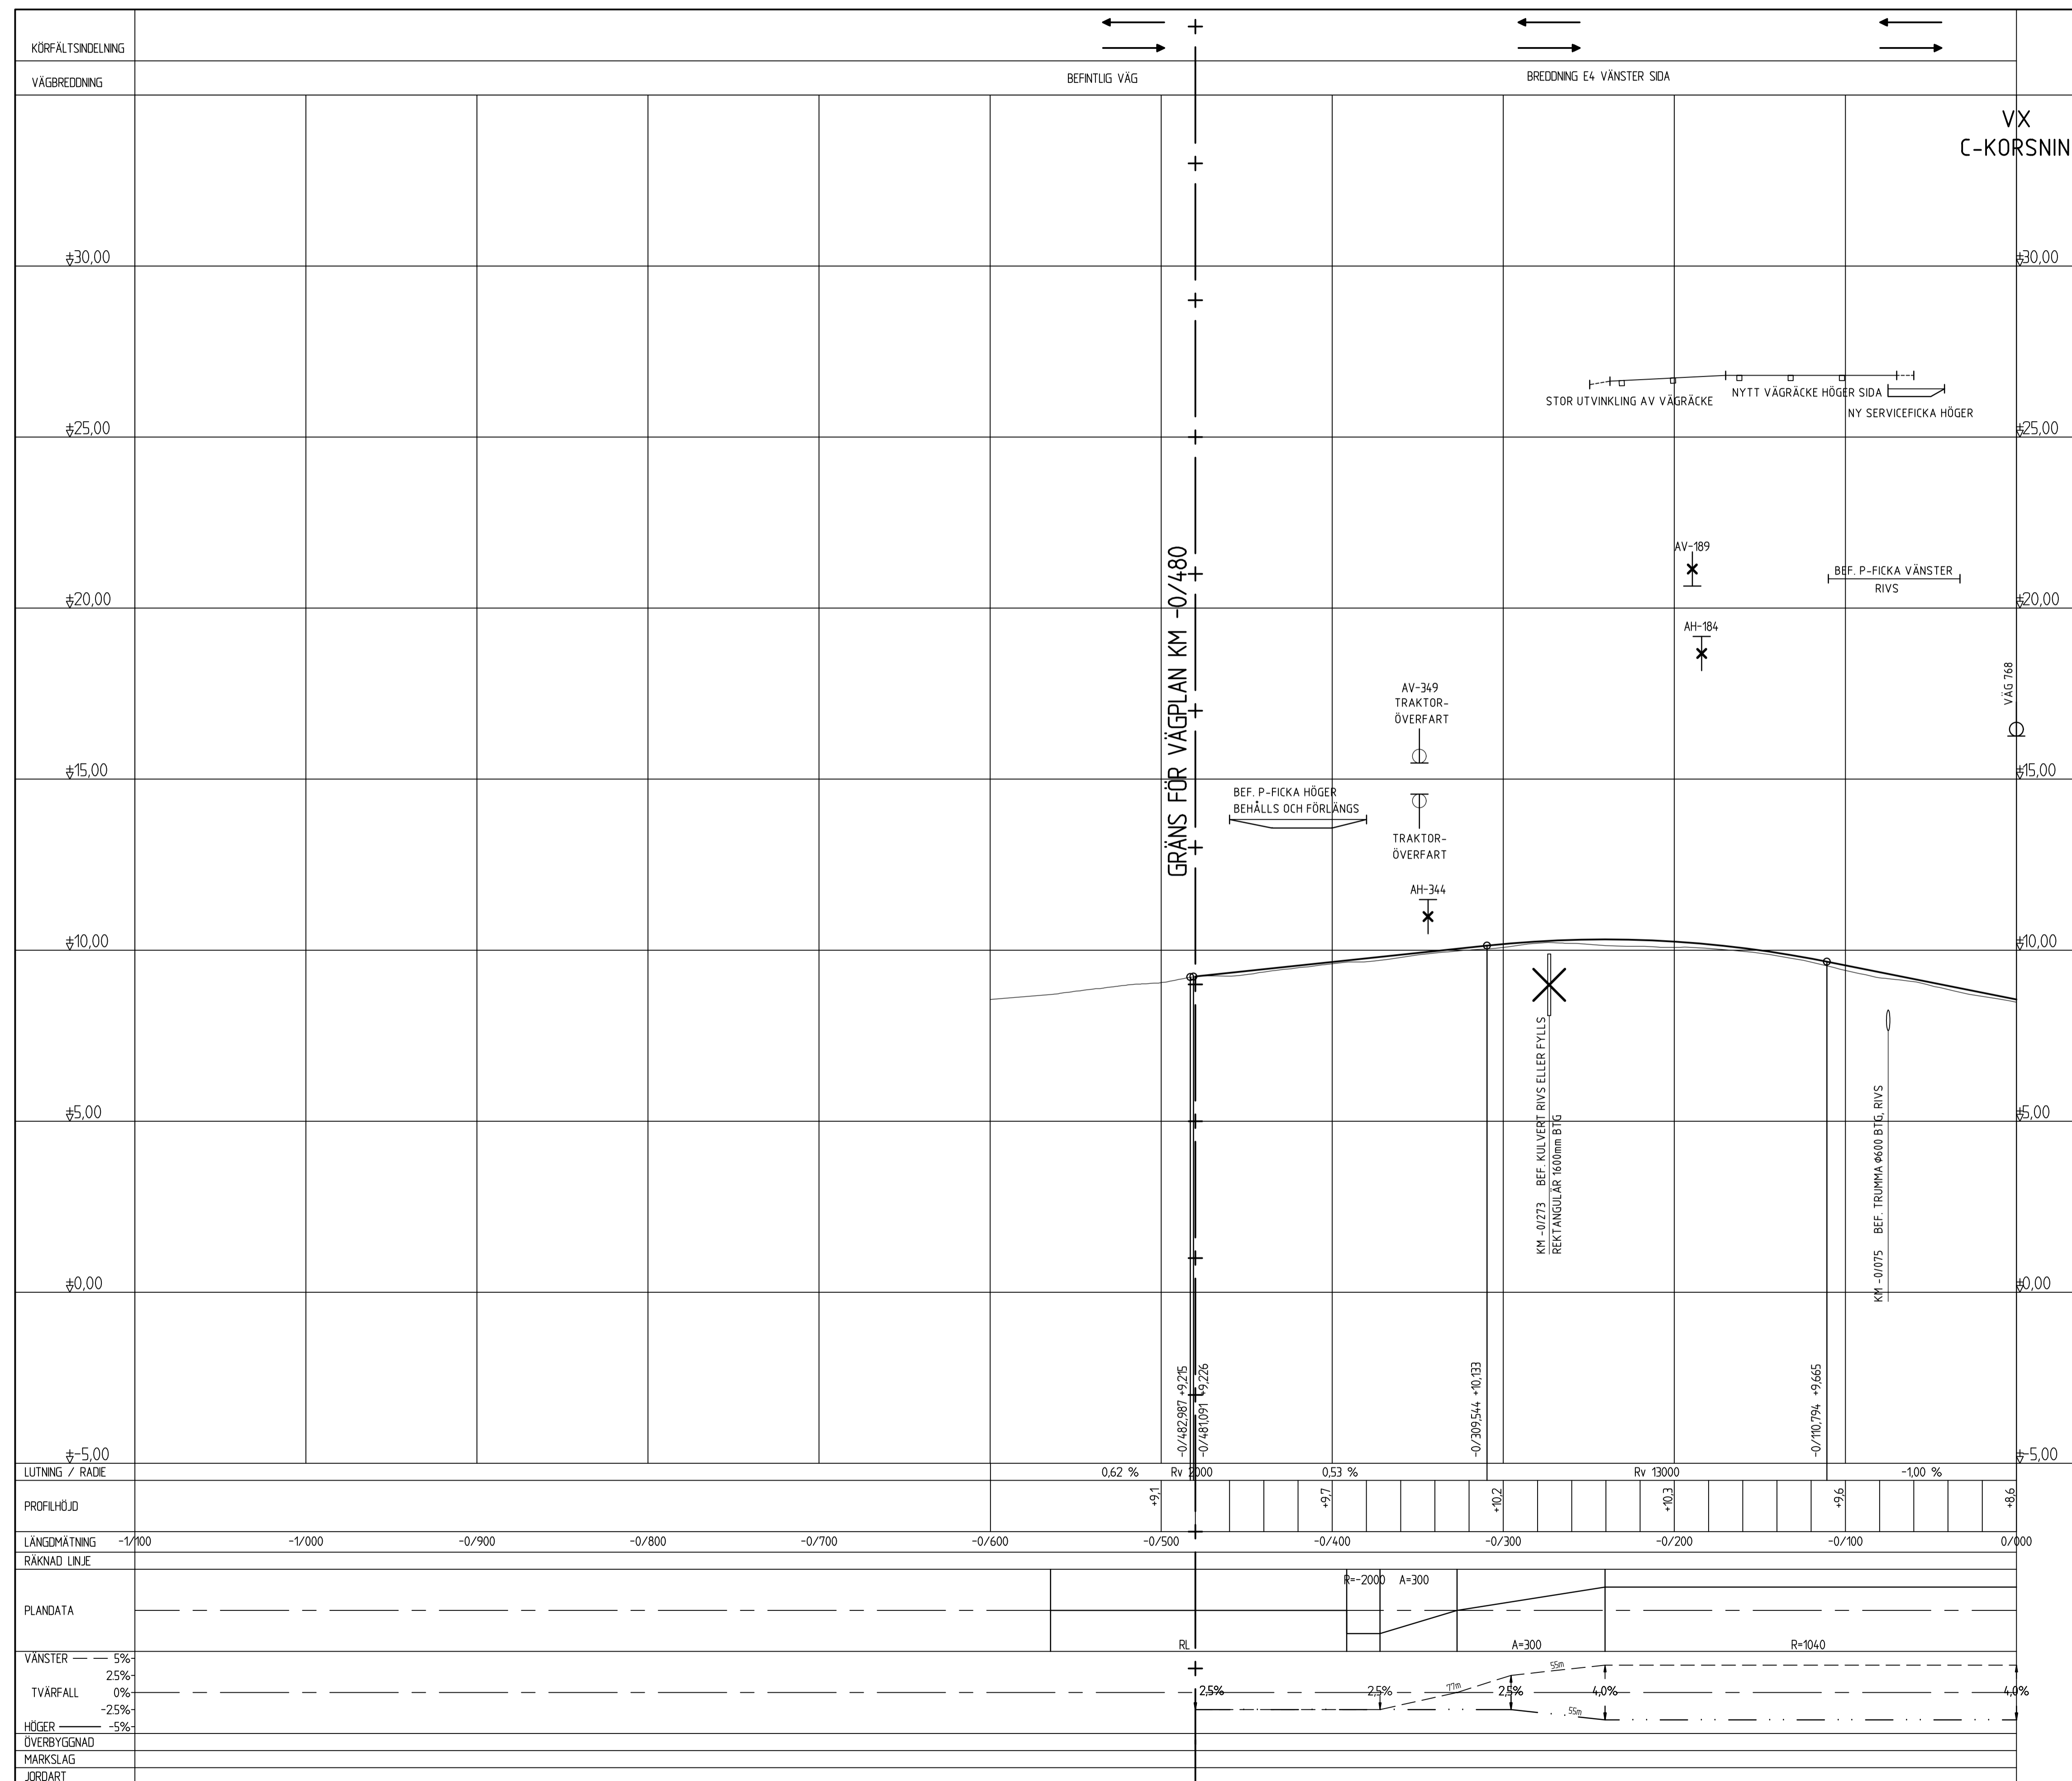


TYP AV PLAN		VÄGPLAN	
GRANSKNINGSSTATUS / SYFTE			
HANDLINGSTYP			
GRANSKNINGSHANDLING			
DATUM		LEVERANS / ÄNDRINGS-PM	
2022-03-10			
OBJEKT			
E4			
SIKEÅ-YTTERVIK			
DELOMRÅDE / BANDEL			
BROÄNGE-DAGLÖSTEN			
ANLÄGGNINGSGDEL			
OBJEKTNUMMER / KM		KONSTRUKTIONNUMMER	
158640			
BESTÄLLARE		LEVERANTÖR	
SKAPAD AV		UPPDRAGSNUMMER	
PEDER ERIKSSON		30000798	
GODKÄND AV		AVDELNING	
SOFIA ROSENDAHL		ANLÄGGNING	
RITNINGSTYP			
ILLUSTRATIONSPROFIL			
TEKNIKOMRÅDE / INNEHÅLL			
VÄGUTFORMNING OCH TRAFIK			
BESKRIVNING			
KM -0/480 - 0/380			
SKALA	FORMAT	FÖRVALTNINGSNUMMER	
1:100	1:2000 A1		
RITNINGNUMMER	BLAD	NÄSTA BLAD	BET
4 01 T 03 01			

TECKENFÖRKLARINGAR

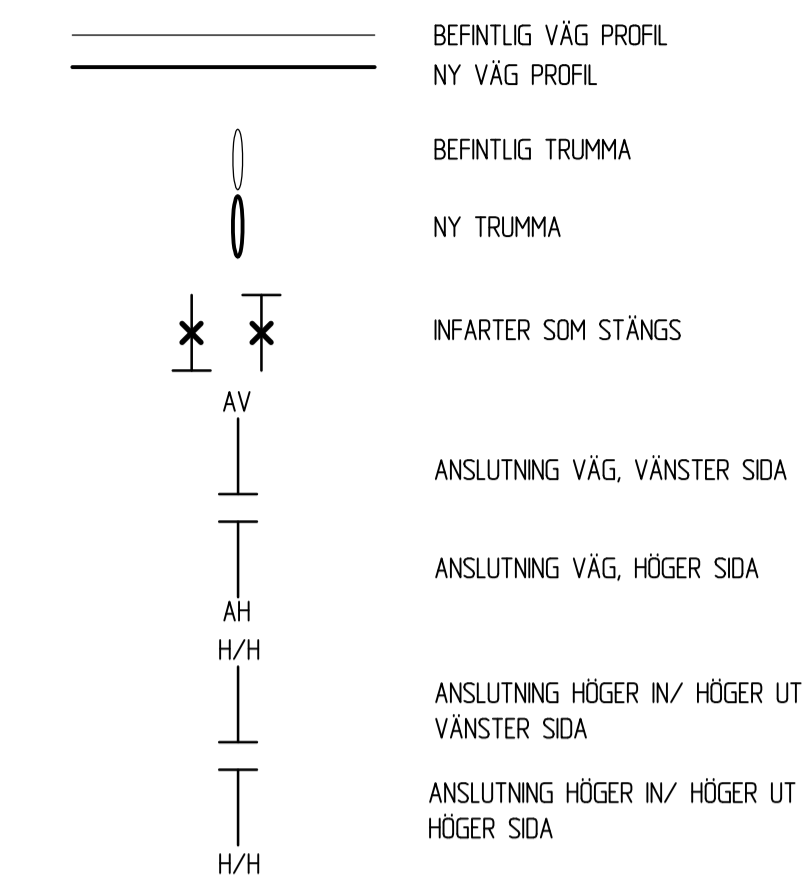

ANMÄRKNINGAR


KOORDINATSYSTEM: SWEREF 99 20 15
HÖJDSYSTEM: RH 2000

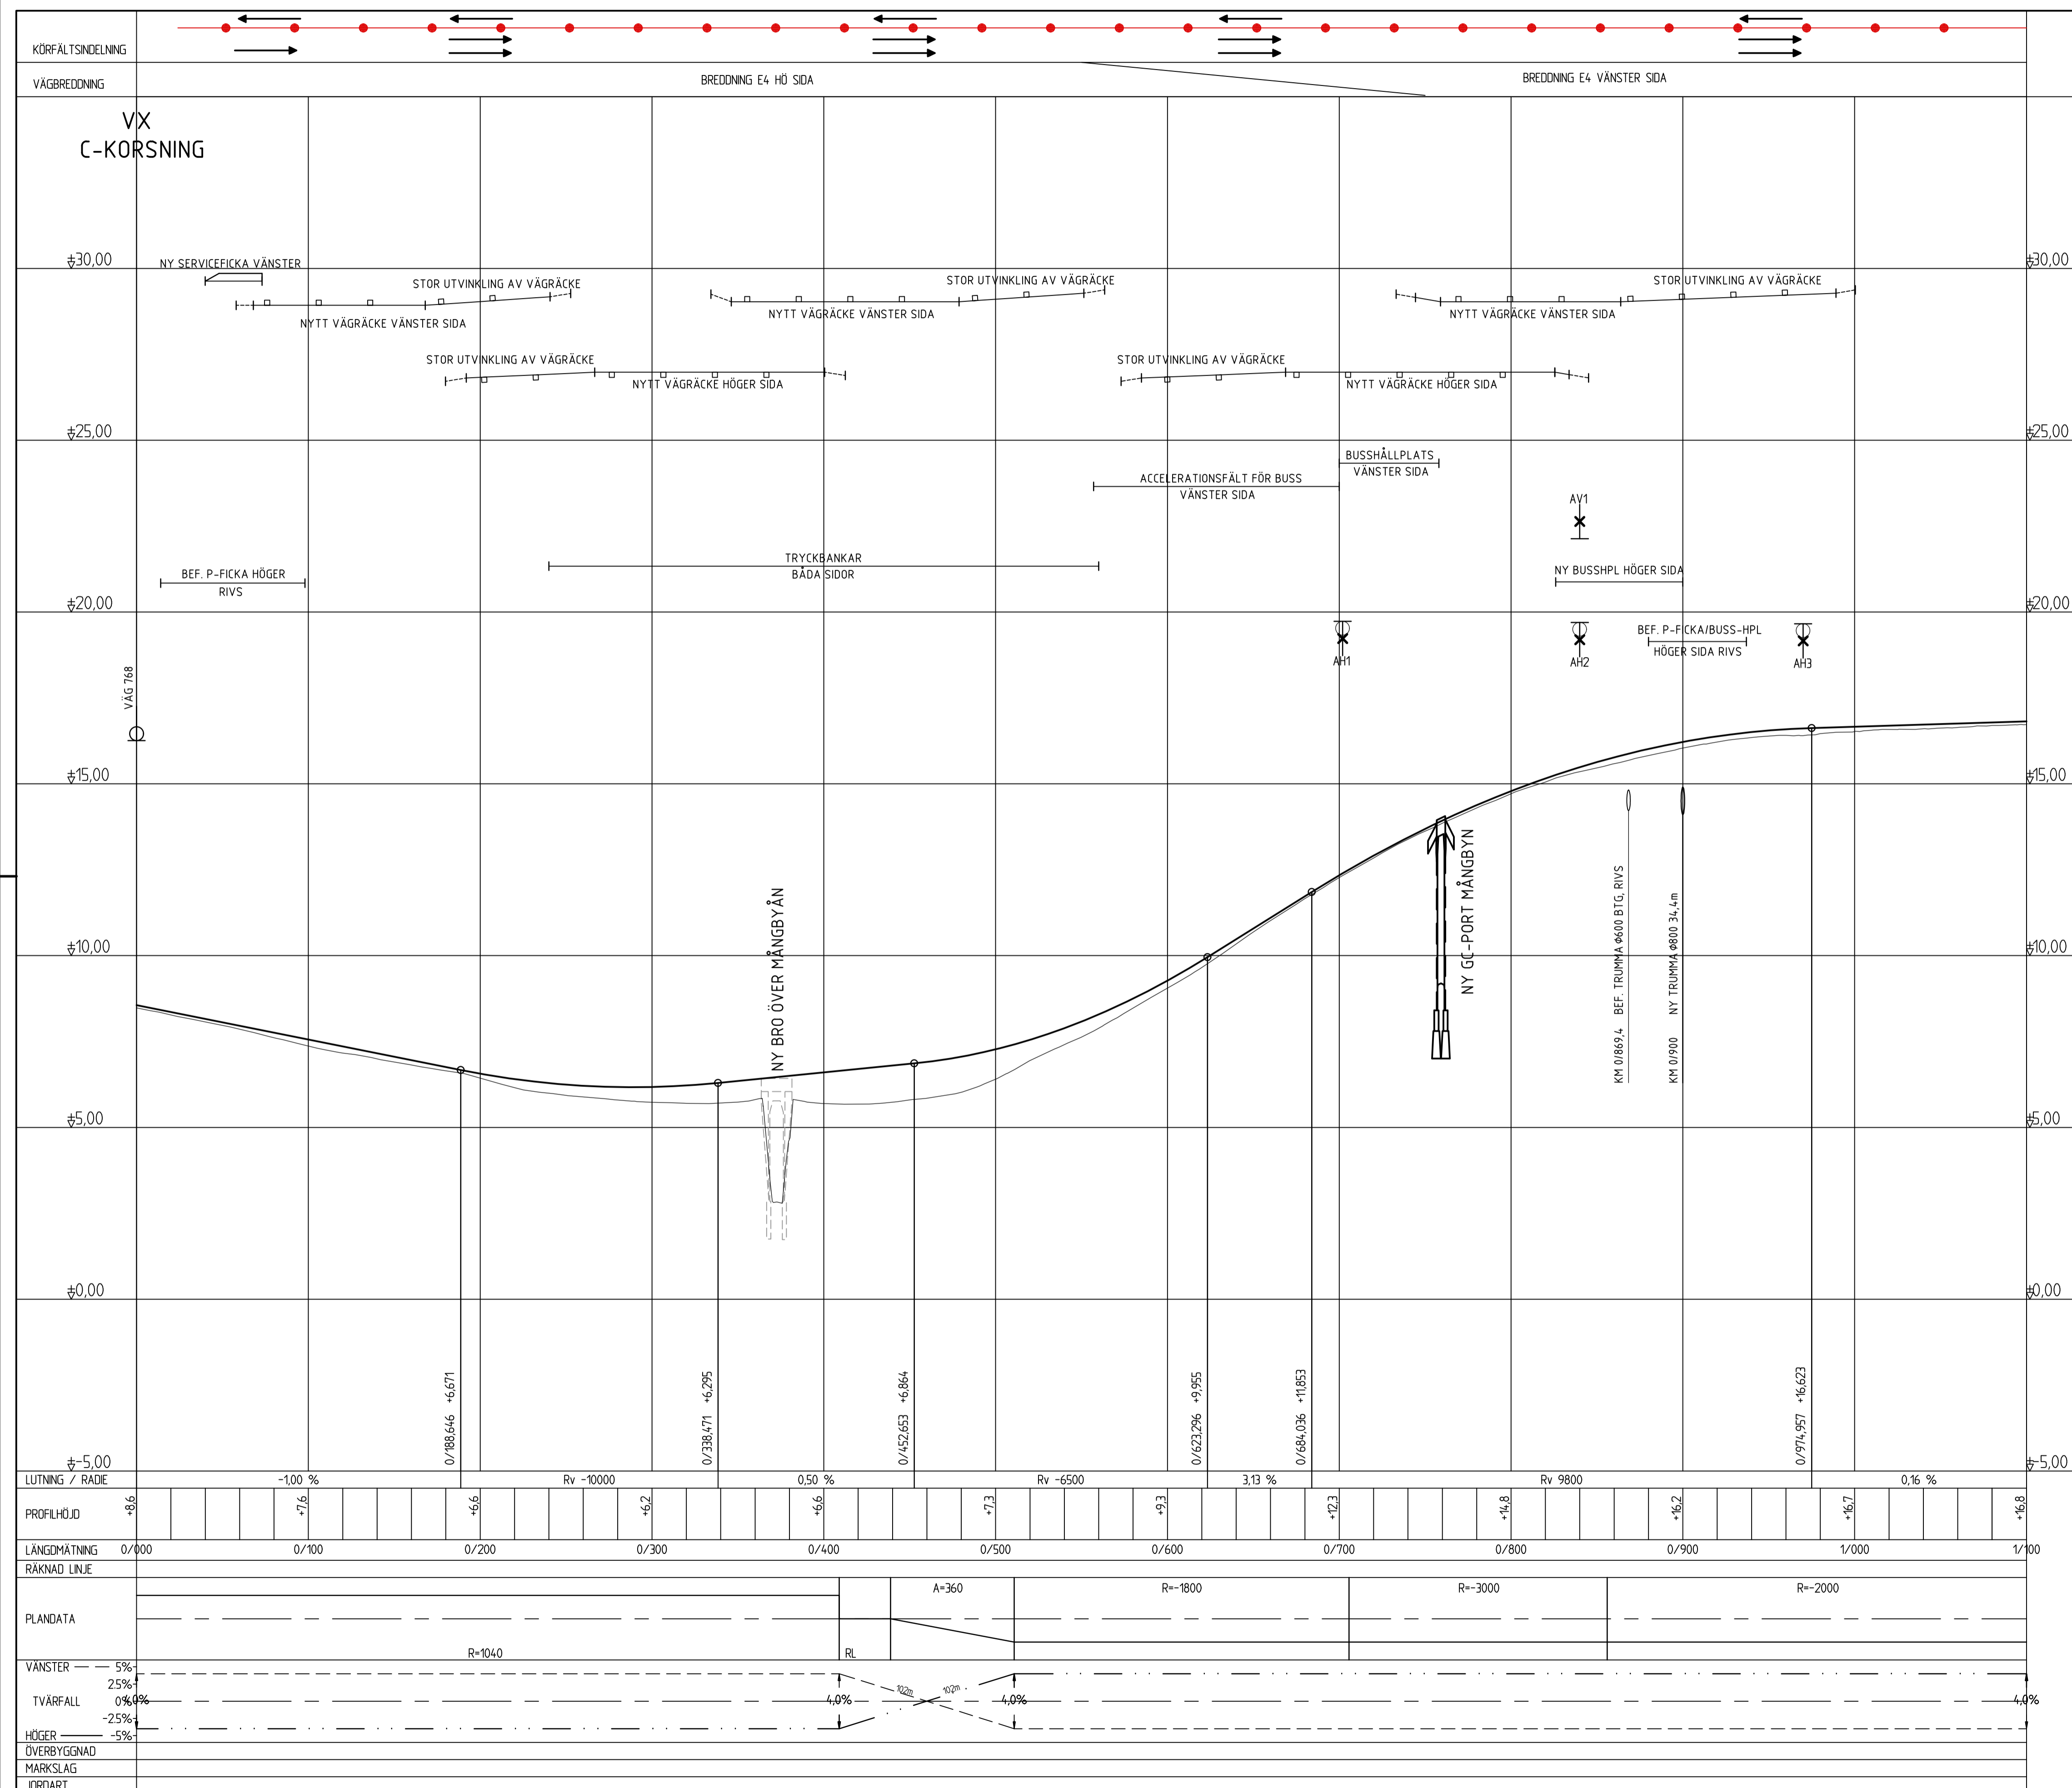

TYP AV PLAN		VÄGPLAN	
GRANSKNINGSSTATUS / SYFTE			
HANDLINGSTYP			
GRANSKNINGSHANDLING			
DATUM		LEVERANS / ÄNDRINGS-PM	
2022-03-10			
OBJEKT			
E4			
DELOMRÅDE / BANDEL			
BROÄNGE-DAGLÖSTEN			
ANLÄGGNINGSDEL			
E4			
OBJEKTNUMMER / KM	KONSTRUKTIONNUMMER		
158640	30000798		
BESTÄLLARE	LEVERANTÖR		
TRAFIKVERKET	SWECO		
SKAPAD AV	UPPRAGSNUMMER		
PEDER ERIKSSON	30000798		
Godkänd av	AVDELNING		
SOFIA ROSENDAHL	ANLÄGGNING		
RITNINGSTYP			
ILLUSTRATIONSPROFIL			
TEKNIKOMRÅDE / INNEHÅLL			
VÄGUTFORMNING OCH TRAFIK			
Beskrivning			
KM 0/380 - 1/100			
SKALA	FORMAT	FÖRVALTNINGSNUMMER	
1:100	1:2000	A1	
RITNINGNUMMER	BLAD	NÄSTA BLAD	BET
4 01 T 03 02			


FILE:///C:/Users/ANNA/PROJECTS/20220310/E4/E4_BROÄNGE-DAGLÖSTEN/UTBUD/VÄGUTFORMNING/TRITTAJ/2022-03-10/1137_AV_ANNA/ANNA_SEFFY

TECKENFÖRKLARINGAR

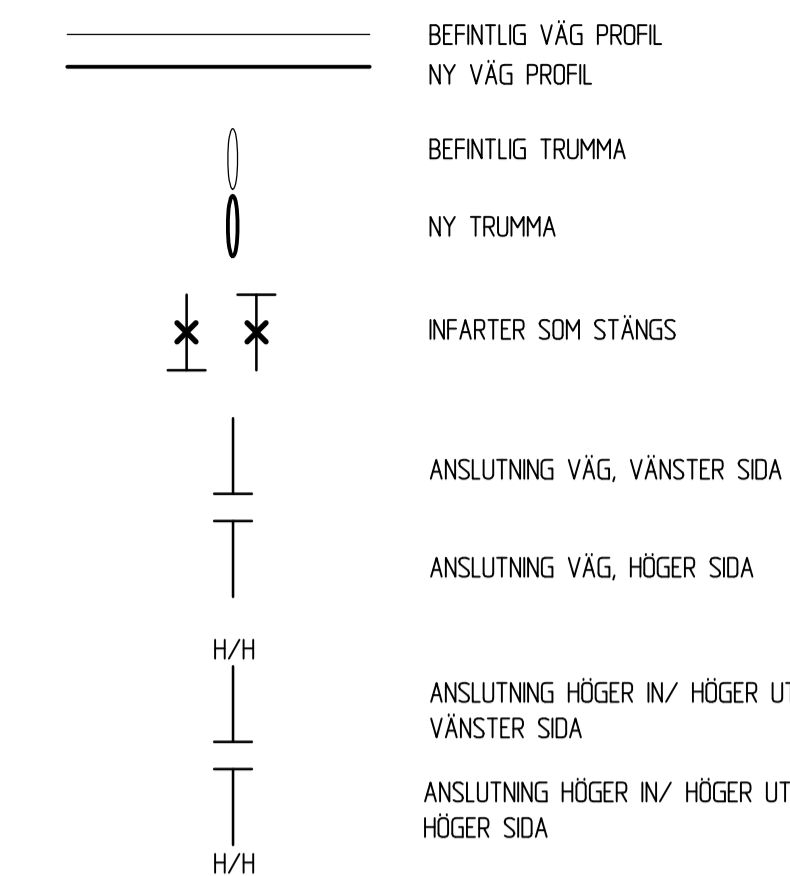

ANMÄRKNINGAR

KOORDINATSYSTEM: SWEREF 99 20 15
HÖJDSYSTEM: RH 2000

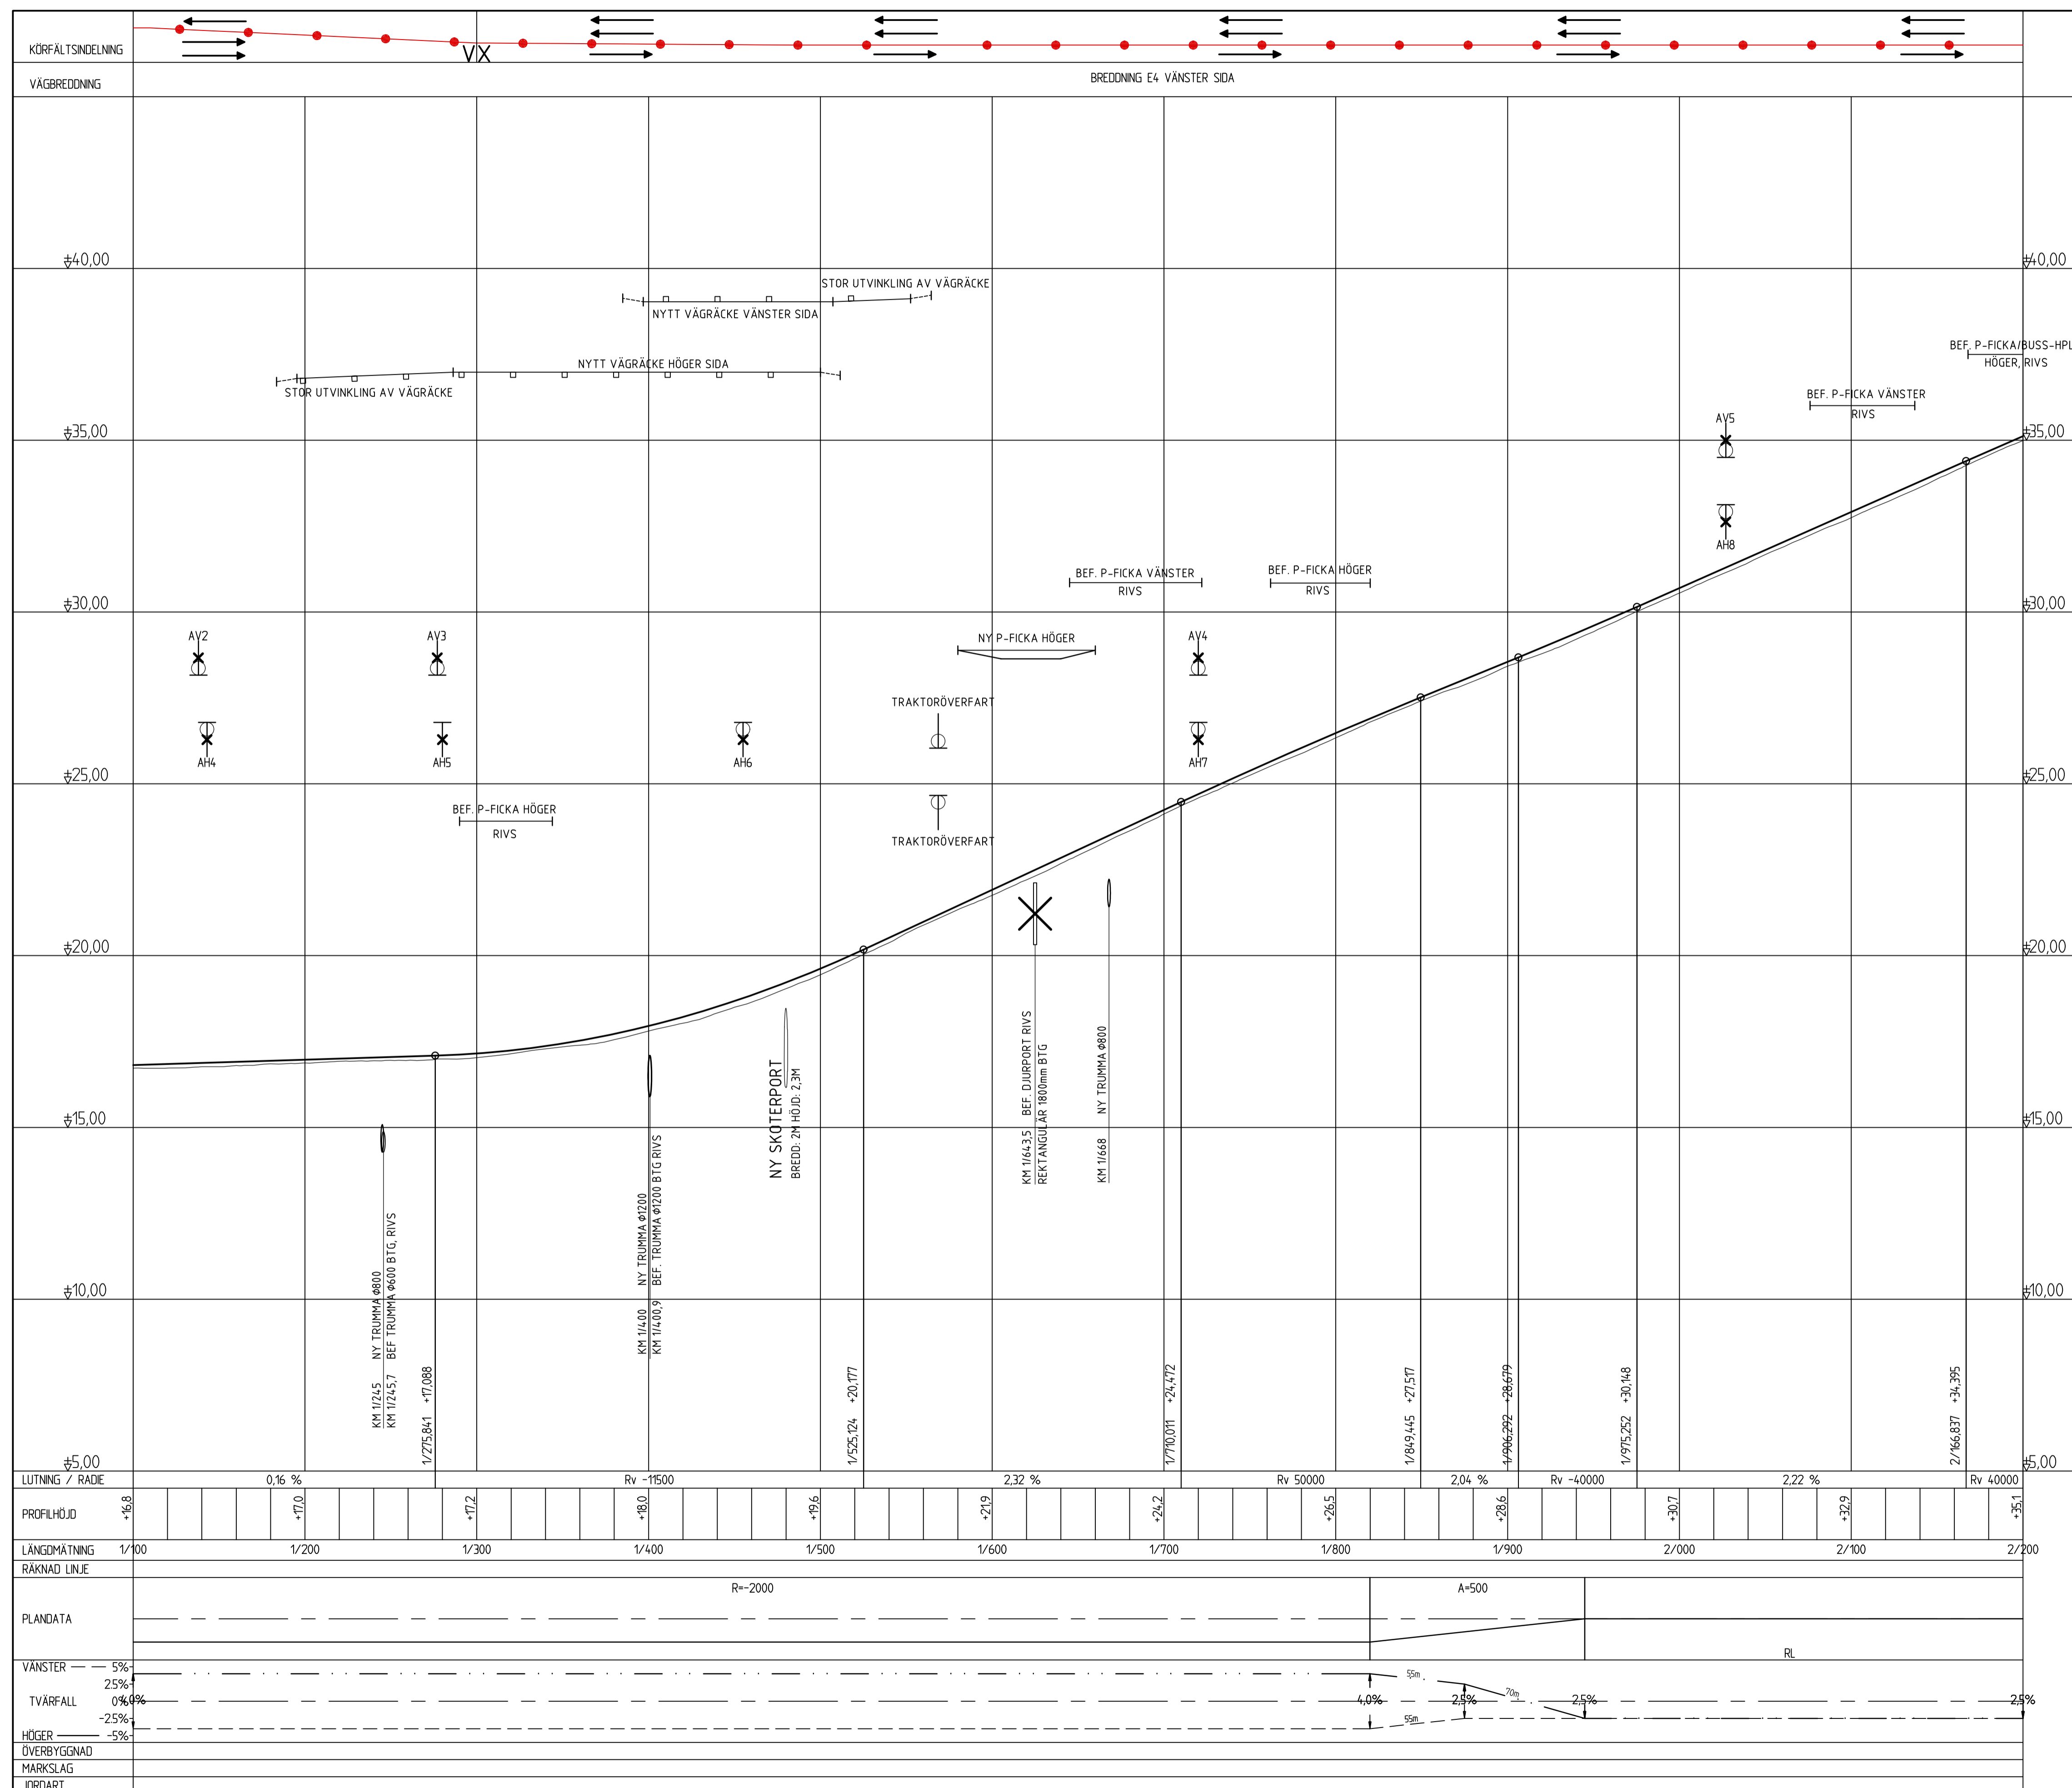


TYP AV PLAN		VÄGPLAN	
GRANSKNINGSSTATUS / SYFTE			
HANDLINGSTYP			
GRANSKNINGSHANDLING			
DATUM		LEVERANS / ÄNDRINGS-PM	
2022-03-10			
OBJEKT			
E4			
SIKEÅ-YTTERVIK			
DELOMRÅDE / BANDEL			
BROÄNGE-DAGLÖSTEN			
ANLÄGGNINGSDIAGRAM			
OBJEKTNUMMER / KM		KONSTRUKTIONSNUMMER	
158640		30000798	
BESTÄLLARE		LEVERANTÖR	
TRAFIKVERKET		SWECO	
SKAPAD AV		UPPDRAGSNUMMER	
PEDER ERIKSSON		30000798	
GODKÄND AV		AVDELNING	
SOFIA ROSENDAHL		ANLÄGGNING	
RITNINGSTYP			
ILLUSTRATIONSPROFIL			
TEKNIKOMRÅDE / INNEHÅLL			
VÄGUTFORMNING OCH TRAFIK			
BESKRIVNING			
KM 1/100 - 2/200			
SKALA	FORMAT	FÖRVALTNINGSNUMMER	
1:100	1:2000 A1		
RITNINGSNUMMER	BLAD	NÄSTA BLAD	BET
4 01 T 03 03			

TECKENFÖRKLARINGAR

- BEFINTLIG VÄG PROFIL
- NY VÄG PROFIL
- BEFINTLIG TRUMMA
- NY TRUMMA
- INFARTER SOM STÄNGS
- ANSLUTNING VÄG, VÄNSTER SIDA
- ANSLUTNING VÄG, HÖGER SIDA
- ANSLUTNING HÖGER IN/ HÖGER UT VÄNSTER SIDA
- ANSLUTNING HÖGER IN/ HÖGER UT HÖGER SIDA

ANMÄRKNINGAR


KOORDINATSYSTEM: SWEREF 99 20 15
HÖJDSYSTEM: RH 2000

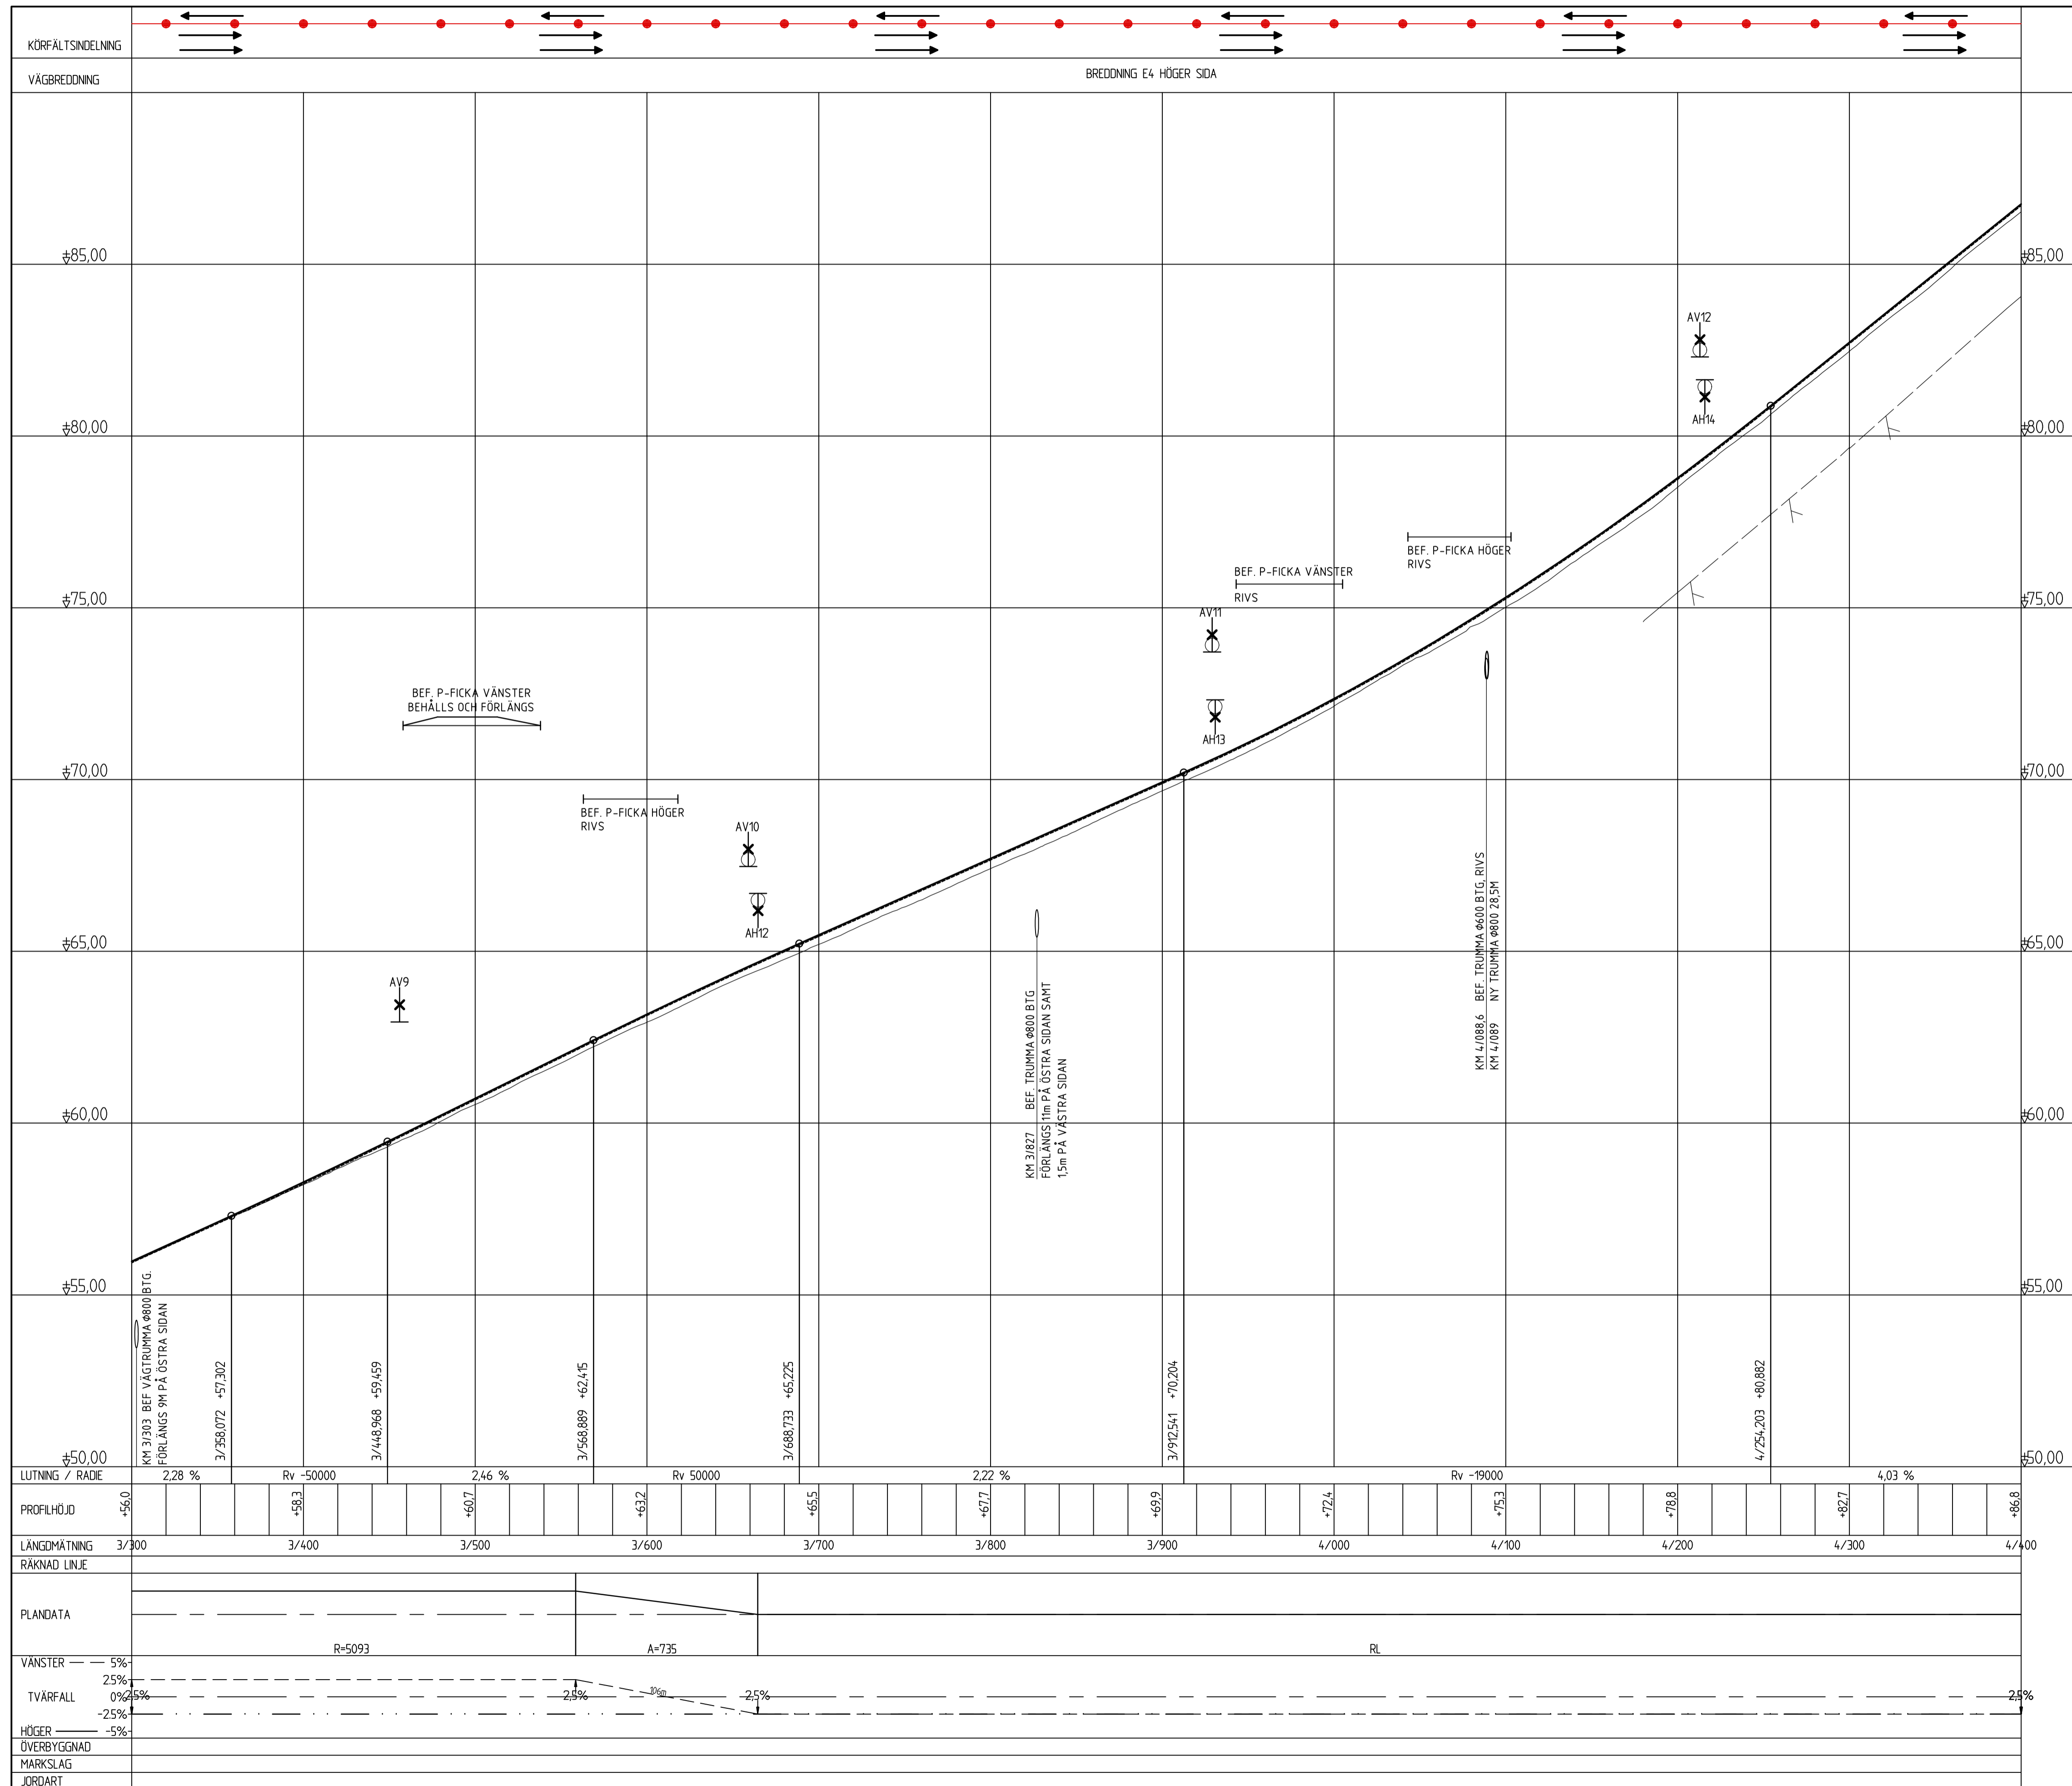


TYP AV PLAN		VÄGPLAN	
GRANSKNINGSSTATUS / SYFTE			
HANDLINGSTYP			
GRANSKNINGSHANDLING			
DATUM		LEVERANS / ÄNDRINGS-PM	
2022-03-10			
OBJEKT			
E4		SIKEÅ-YTTERVIK	
DELOMRÅDE / BANDEL			
BROÄNGE-DAGLÖSTEN			
ANLÄGGNINGSSDEL			
E4			
OBJEKTNUMMER / KM	KONSTRUKTIONNUMMER		
158640	30000798		
BESTÄLLARE	LEVERANTÖR		
TRAFIKVERKET	SWECO		
SKAPAD AV	UPPDRAGSNUMMER		
PEDER ERIKSSON	30000798		
GODKÄND AV	AVDELNING		
SOFIA ROSENDAHL	ANLÄGGNING		
RITNINGSTYP			
ILLUSTRATIONSPROFIL			
TEKNIKOMRÅDE / INNEHÅLL			
VÄGUTFORMNING OCH TRAFIK			
BESKRIVNING			
KM 3/300 - 4/400			
SKALA	FORMAT	FÖRVALTNINGSNUMMER	
1:100 1:2000	A1		
RITNINGNUMMER	BLAD	NÄSTA BLAD	BET
4 01 T 03 05			

FILE:///C:/Users/.../Public/.../BRÖNGE-DAGLÖSTEN_VÄGUTFORMNING/TRUTTAU_2022-03-01_1135_AV_ANVÄNDARE_S5FF1

TECKENFÖRKLARINGAR

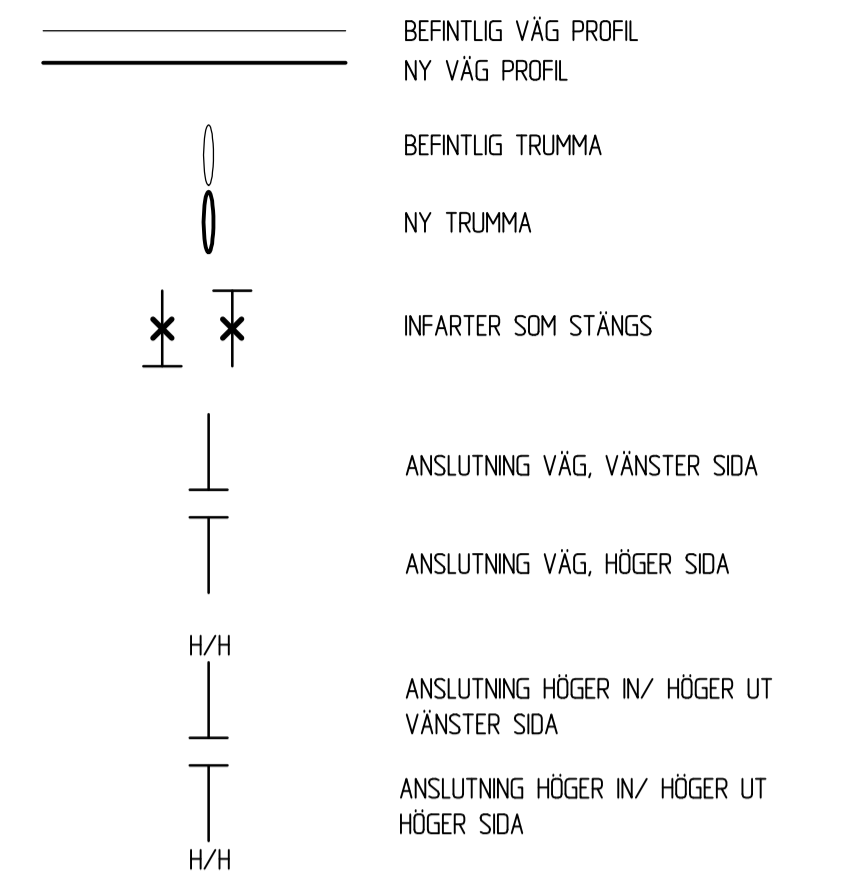


ANMÄRKNINGAR
 KOORDINATSYSTEM: SWEREF 99 20 15
 HÖJDSYSTEM: RH 2000

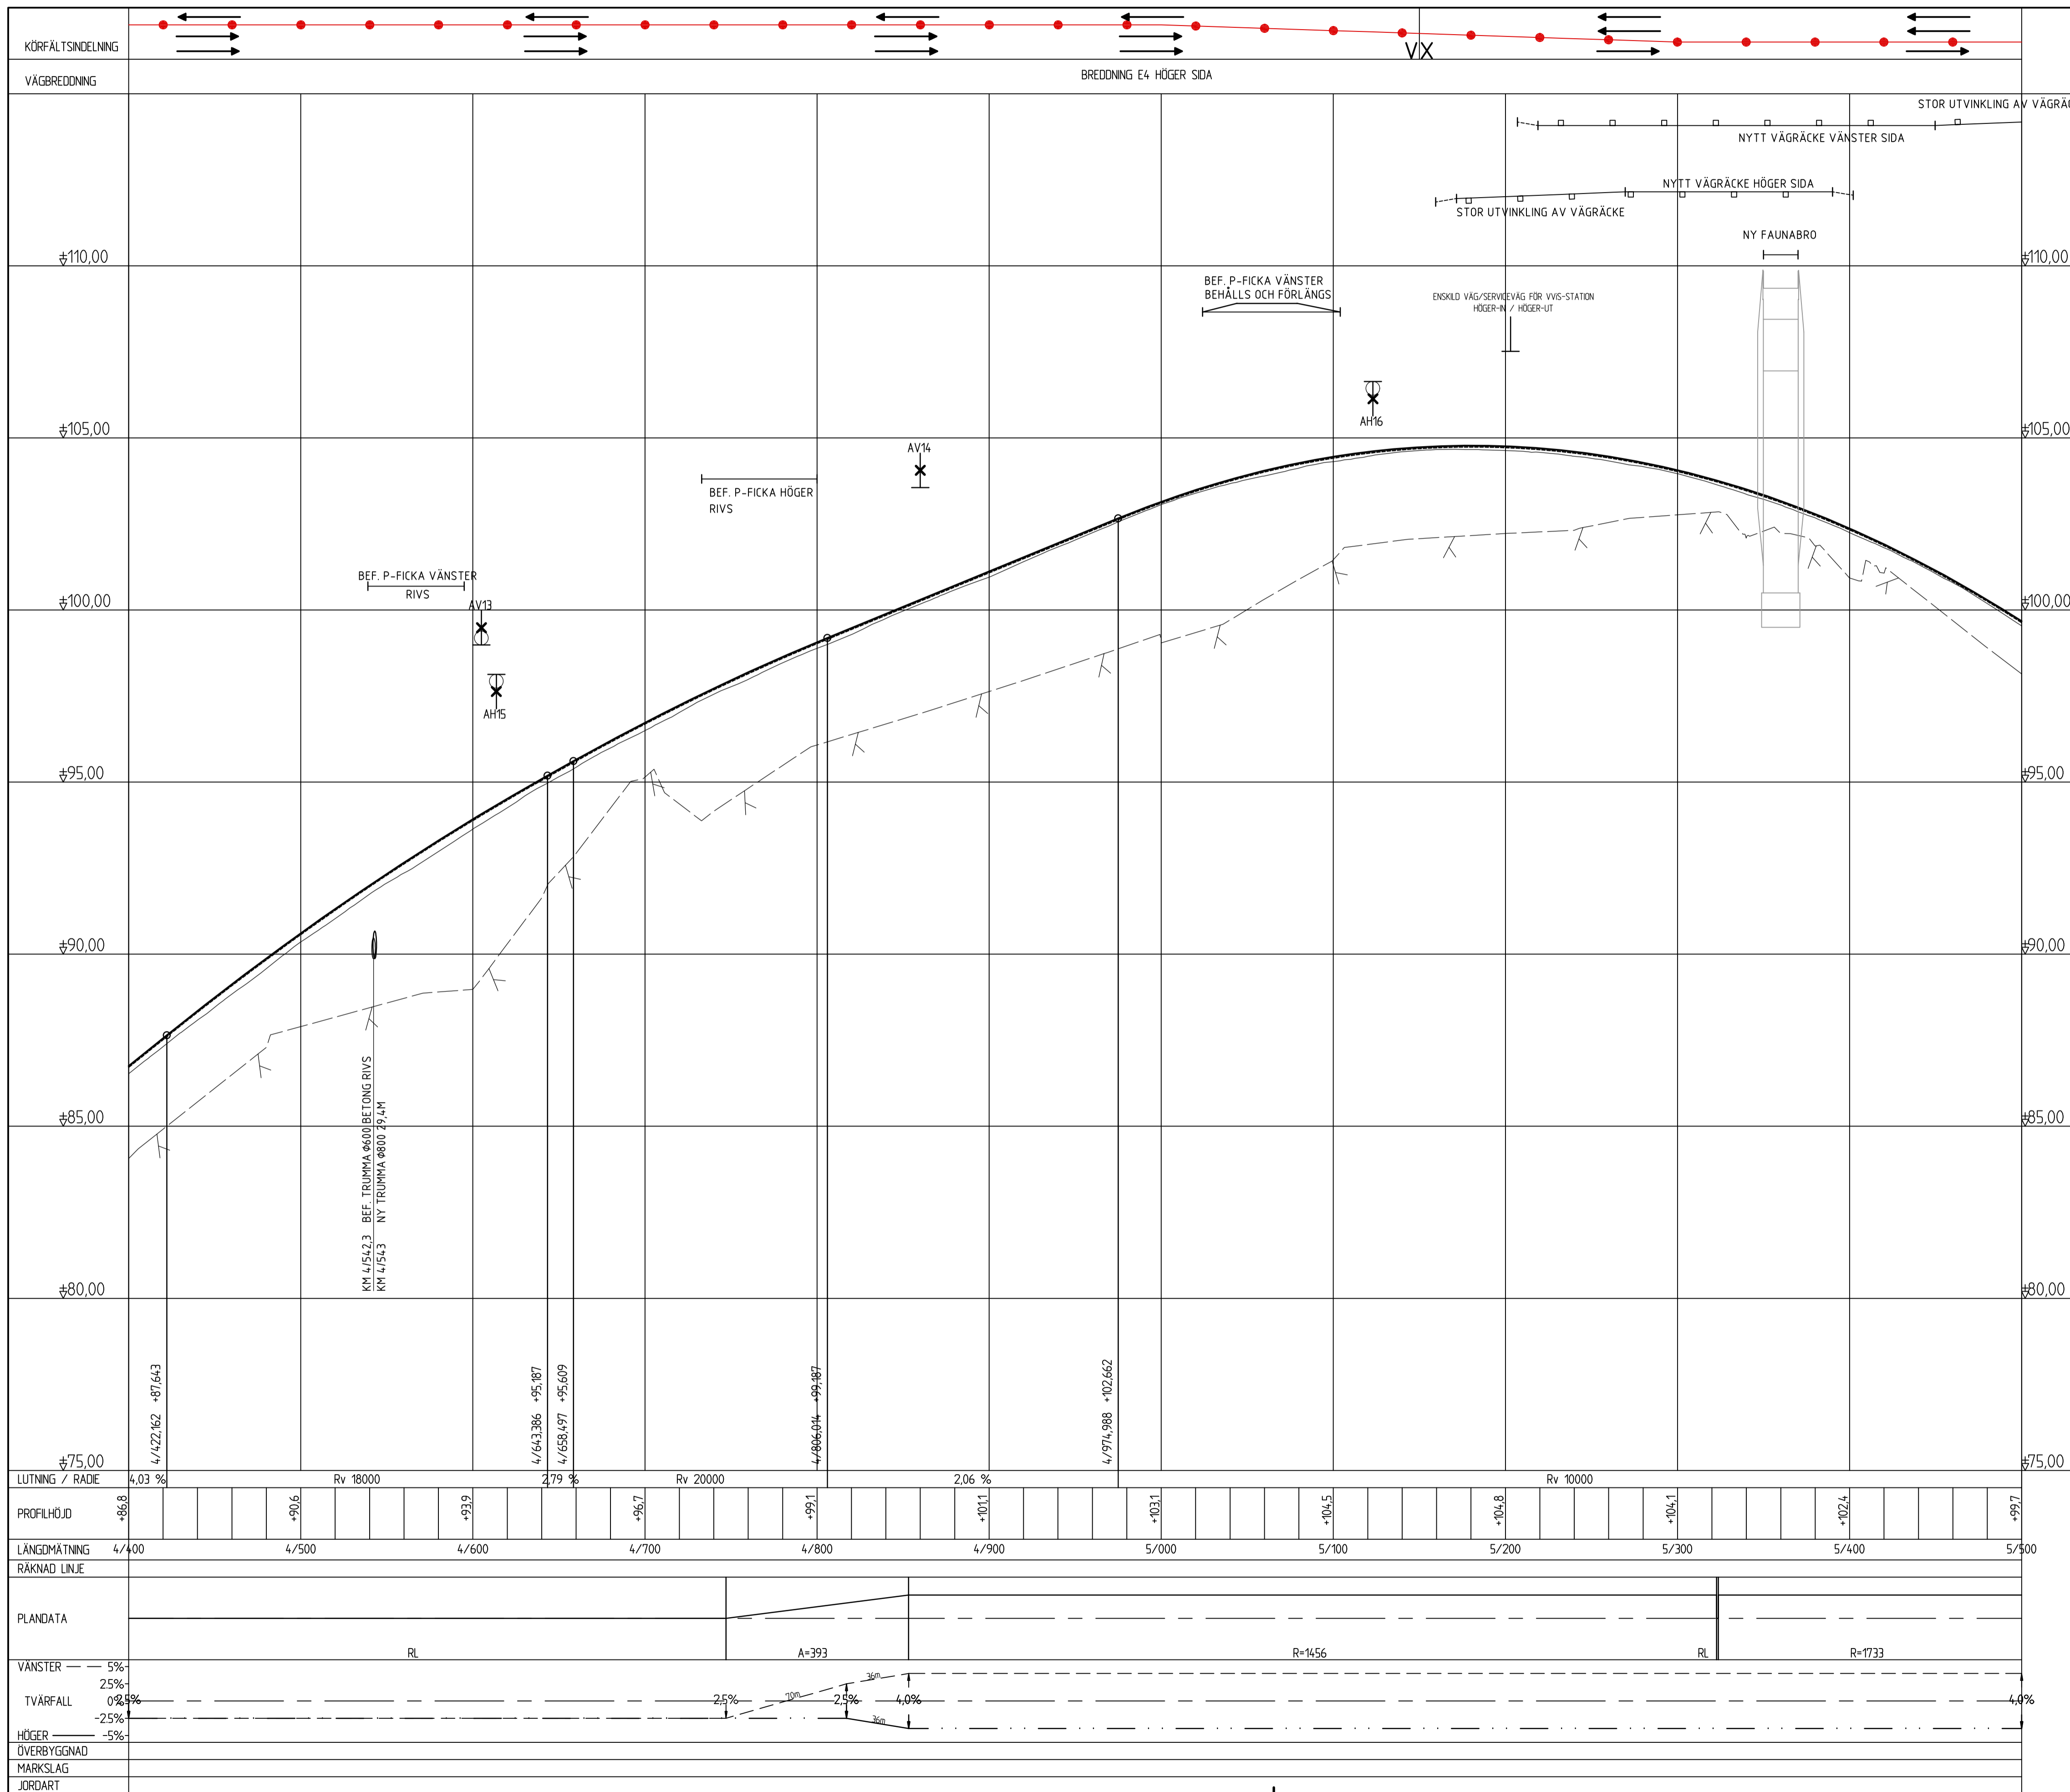

TYP AV PLAN		VÄGPLAN	
GRANSKNINGSSTATUS / SYFTE			
HANDLINGSTYP			
GRANSKNINGSHANDLING		LEVERANS / ÄNDRINGS-PM	
DATUM		2022-03-10	
OBJEKT			
E4		SIKEÅ-YTTERVIK	
DELOMRÅDE / BANDEL			
BROÄNGE-DAGLÖSTEN			
ANLÄGGNINGSDIAGRAM			
OBJEKTNUMMER / KM		KONSTRUKTIONNUMMER	
158640		30000798	
BESTÄLLARE		LEVERANTÖR	
TRAFIKVERKET		SWECO	
SKAPAD AV		UPPDRAGSNUMMER	
PEDER ERIKSSON		30000798	
GODKÄND AV		AVDELNING	
SOFIA ROSENDAHL		ANLÄGGNING	
RITNINGSTYP			
ILLUSTRATIONSPROFIL			
TEKNIKOMRÅDE / INNEHÅLL			
VÄGUTFORMNING OCH TRAFIK			
BESKRIVNING			
KM 4/400 - 5/500			
SKALA	FORMAT	FÖRVALTNINGSNUMMER	
1:100	1:2000	A1	
RITNINGNUMMER	BLAD	NÄSTA BLAD	BET
4 01 T 03 06			


FILE: S:\VEJLEDNING\PROJEKT\2022\TÄNGÅLÖD_VP_ETL_BROÄNGE-DAGLÖSTEN_VTIDEP_VÄGUTFORMNING_RUTTAD_2022-03-01\138_VP_AVNANDARE_SEFFY

TECKENFÖRKLARINGAR

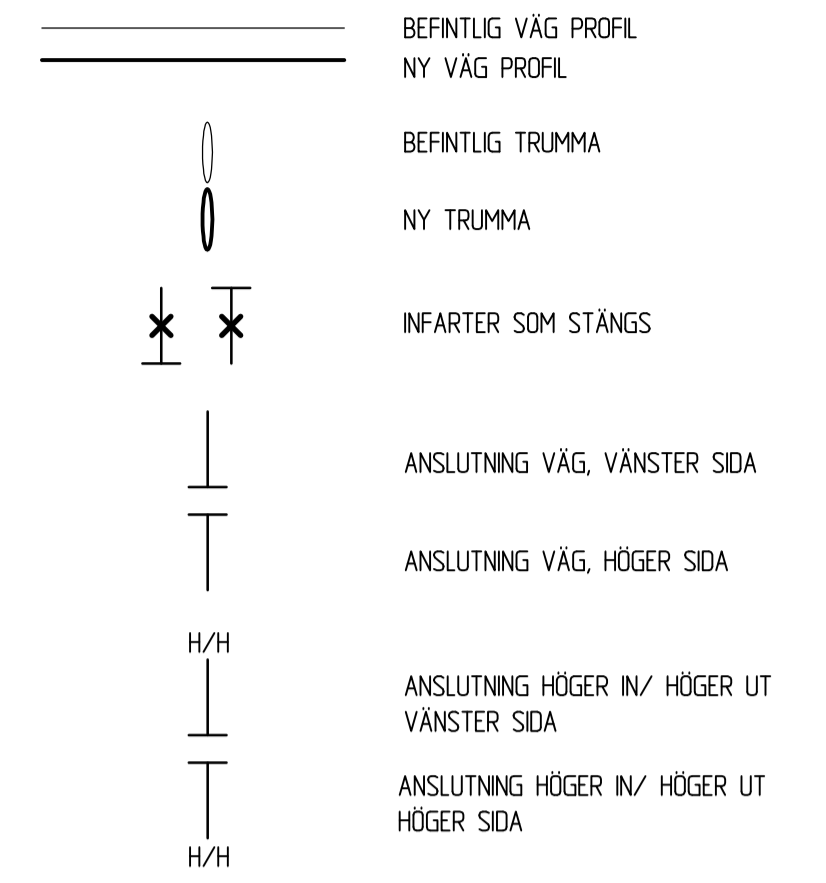

ANMÄRKNINGAR

KOORDINATSYSTEM: SWEREF 99 20 15
HÖJDSYSTEM: RH 2000

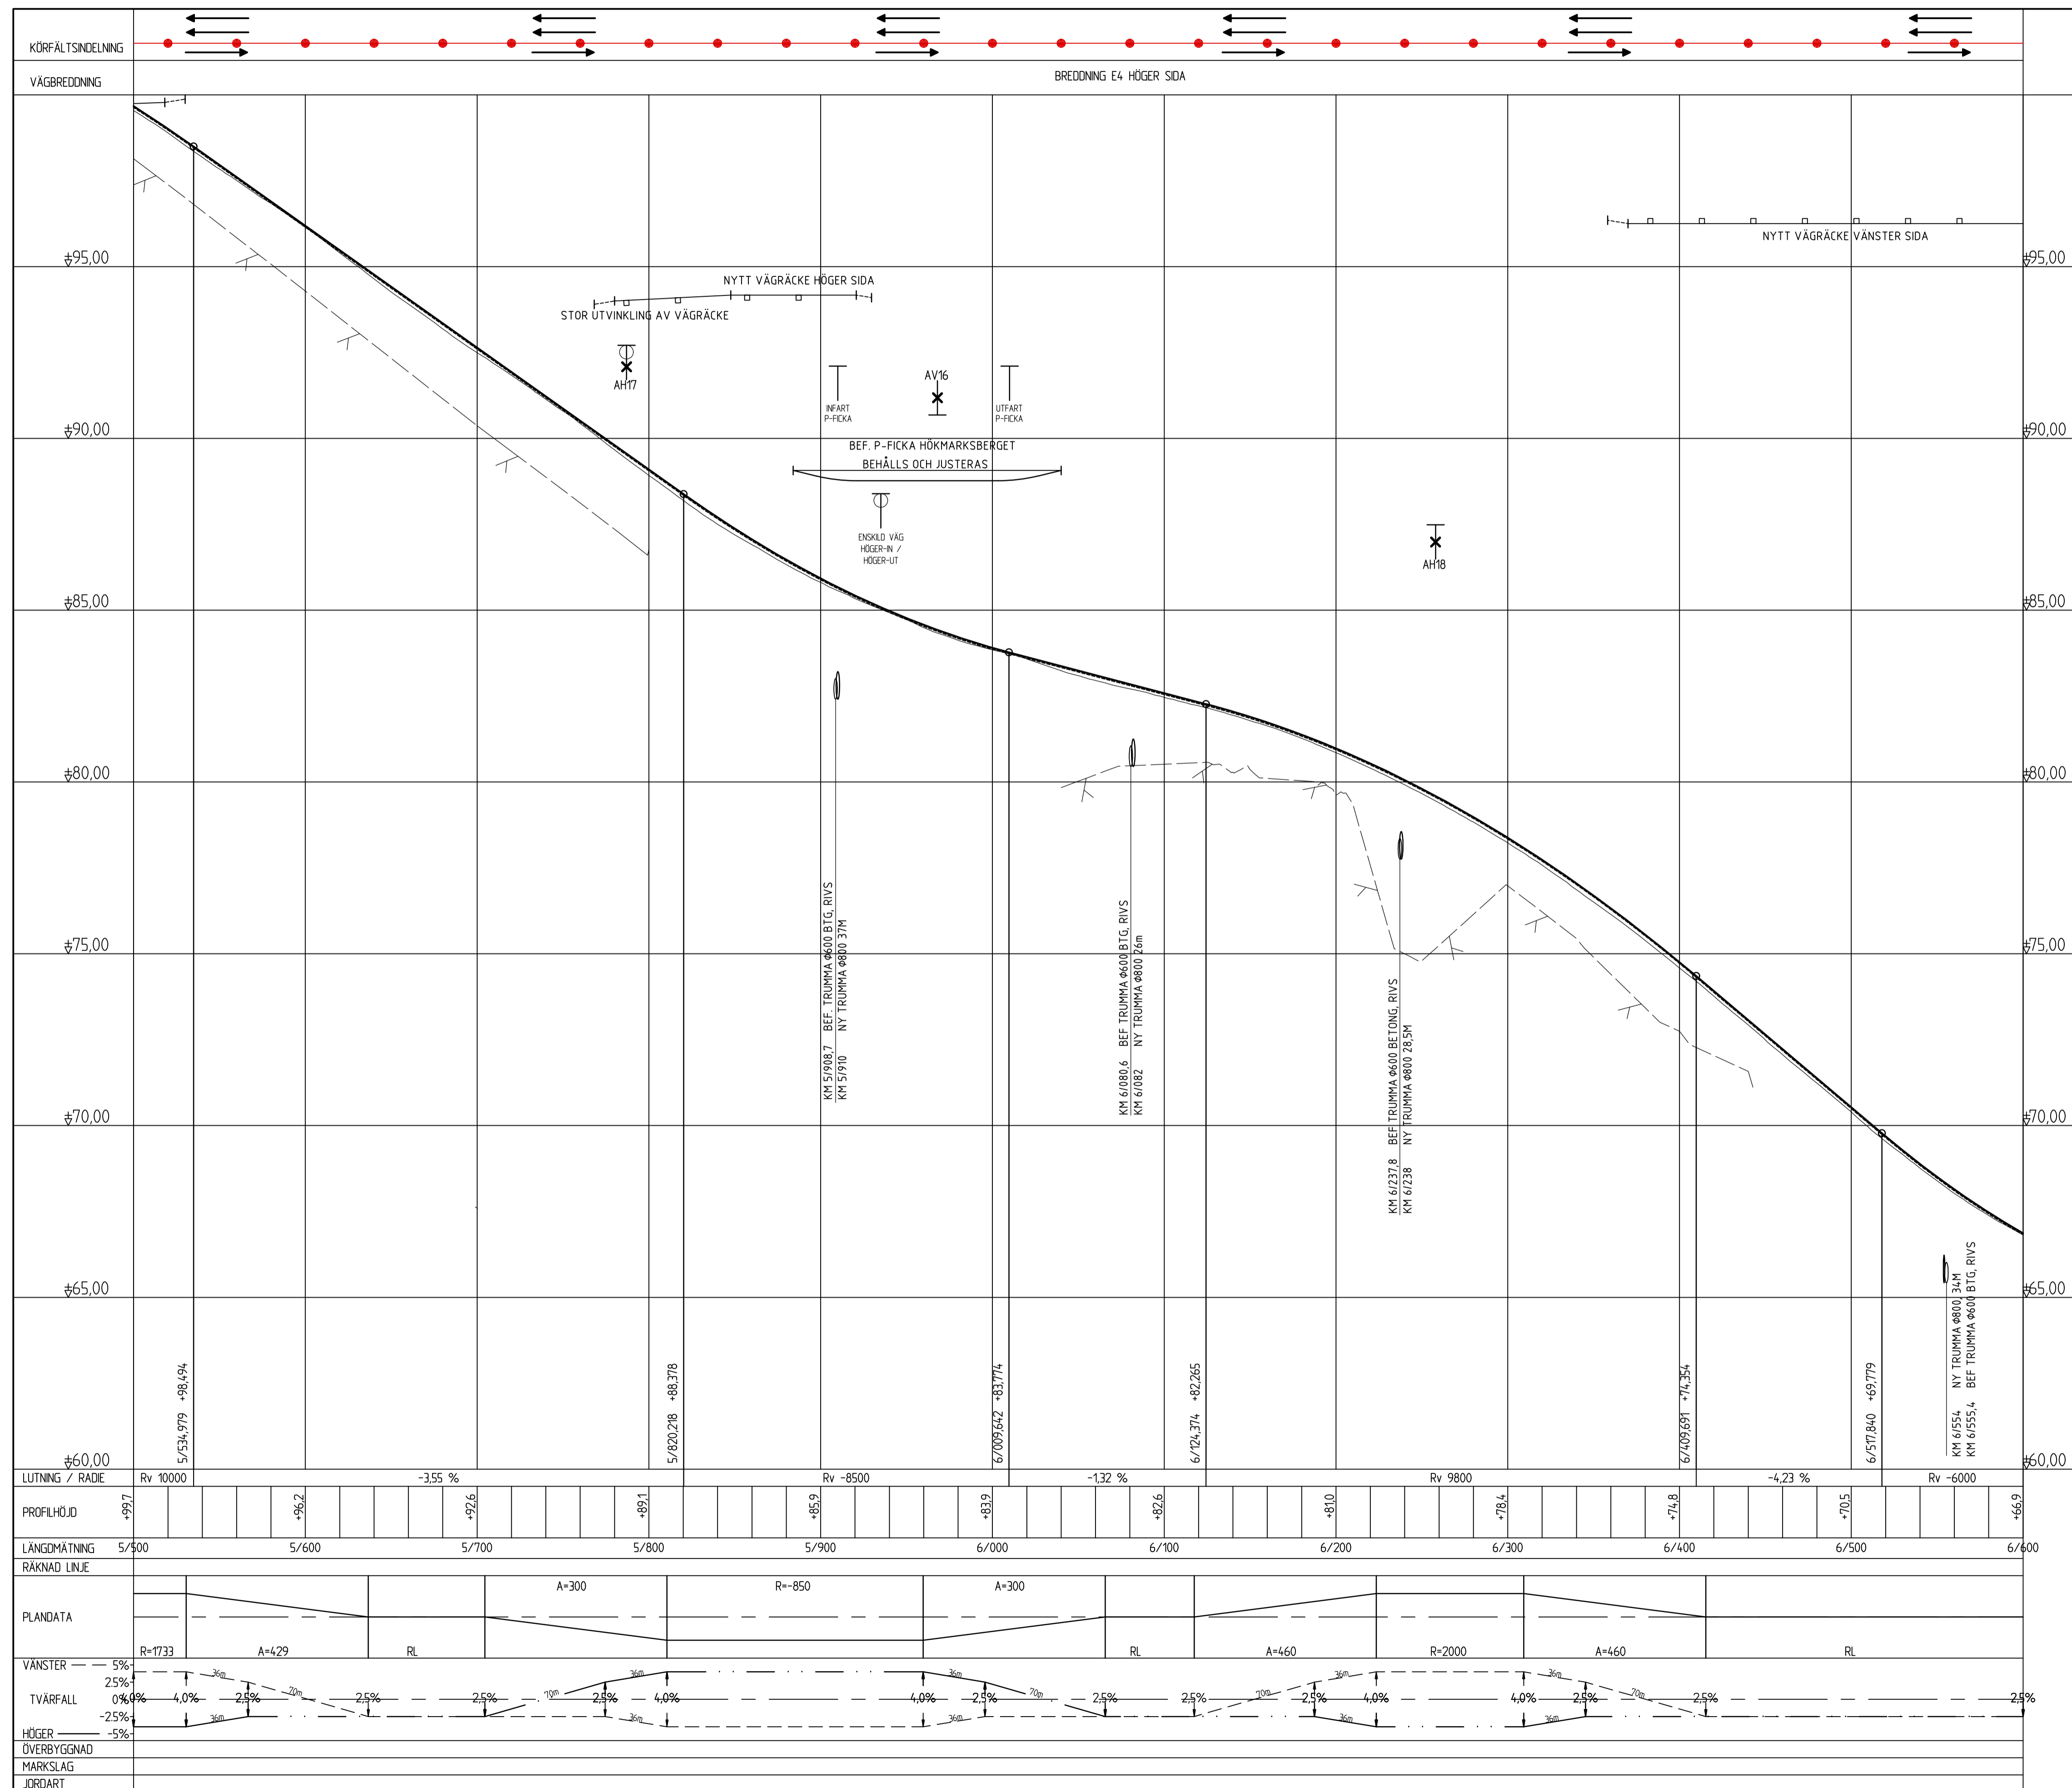

TYP AV PLAN		VÄGPLAN	
GRANSKNINGSSTATUS / SYFTE			
HANDLINGSTYP			
GRANSKNINGSHANDLING		LEVERANS / ÄNDRINGS-PM	
DATUM		2022-03-10	
OBJEKT			
E4		SIKEÅ-YTTERVIK	
DELOMRÅDE / BANDEL			
BROÄNGE-DAGLÖSTEN			
ANLÄGGNINGSDIAGRAM			
E4			
OBJEKTNUMMER / KM	KONSTRUKTIONNUMMER		
158640	30000798		
BESTÄLLARE	LEVERANTÖR		
TRAFIKVERKET	SWECO		
SKAPAD AV	UPPDRAGSNUMMER		
PEDER ERIKSSON	30000798		
GRANSKAD AV	AVDELNING		
SOFIA ROSENDAHL	ANLÄGGNING		
RITNINGSTYP			
ILLUSTRATIONSPROFIL			
TEKNIKOMRÅDE / INNEHÅLL			
VÄGUTFORMNING OCH TRAFIK			
BESKRIVNING			
KM 5/500 - 6/600			
SKALA	FORMAT	FÖRVALTNINGSNUMMER	
1:100	1:2000	A1	
RITNINGNUMMER	BLAD	NÄSTA BLAD	BET
4 01 T 03 07			


FIL: S:\VEG\KONSTRUKTION\PROJEKT\2022\TAGEVA00_VP_ETL_BROÄNGE-DAGLÖSTEN_VÄGUTFORMNING_RUTINAD_2022-03-10_1327_AV_AKVARRE_SEFFY

TECKENFÖRKLARINGAR

- BEFINTLIG VÄG PROFIL
NY VÄG PROFIL
- BEFINTLIG TRUMMA
NY TRUMMA
- INFARTER SOM STÄNGS
- ANSLUTNING VÄG, VÄNSTER SIDA
- ANSLUTNING VÄG, HÖGER SIDA
- ANSLUTNING HÖGER IN/ HÖGER UT
VÄNSTER SIDA
- ANSLUTNING HÖGER IN/ HÖGER UT
HÖGER SIDA

ANMÄRKNINGAR


KOORDINATSYSTEM: SWEREF 99 20 15
HÖJDSYSTEM: RH 2000

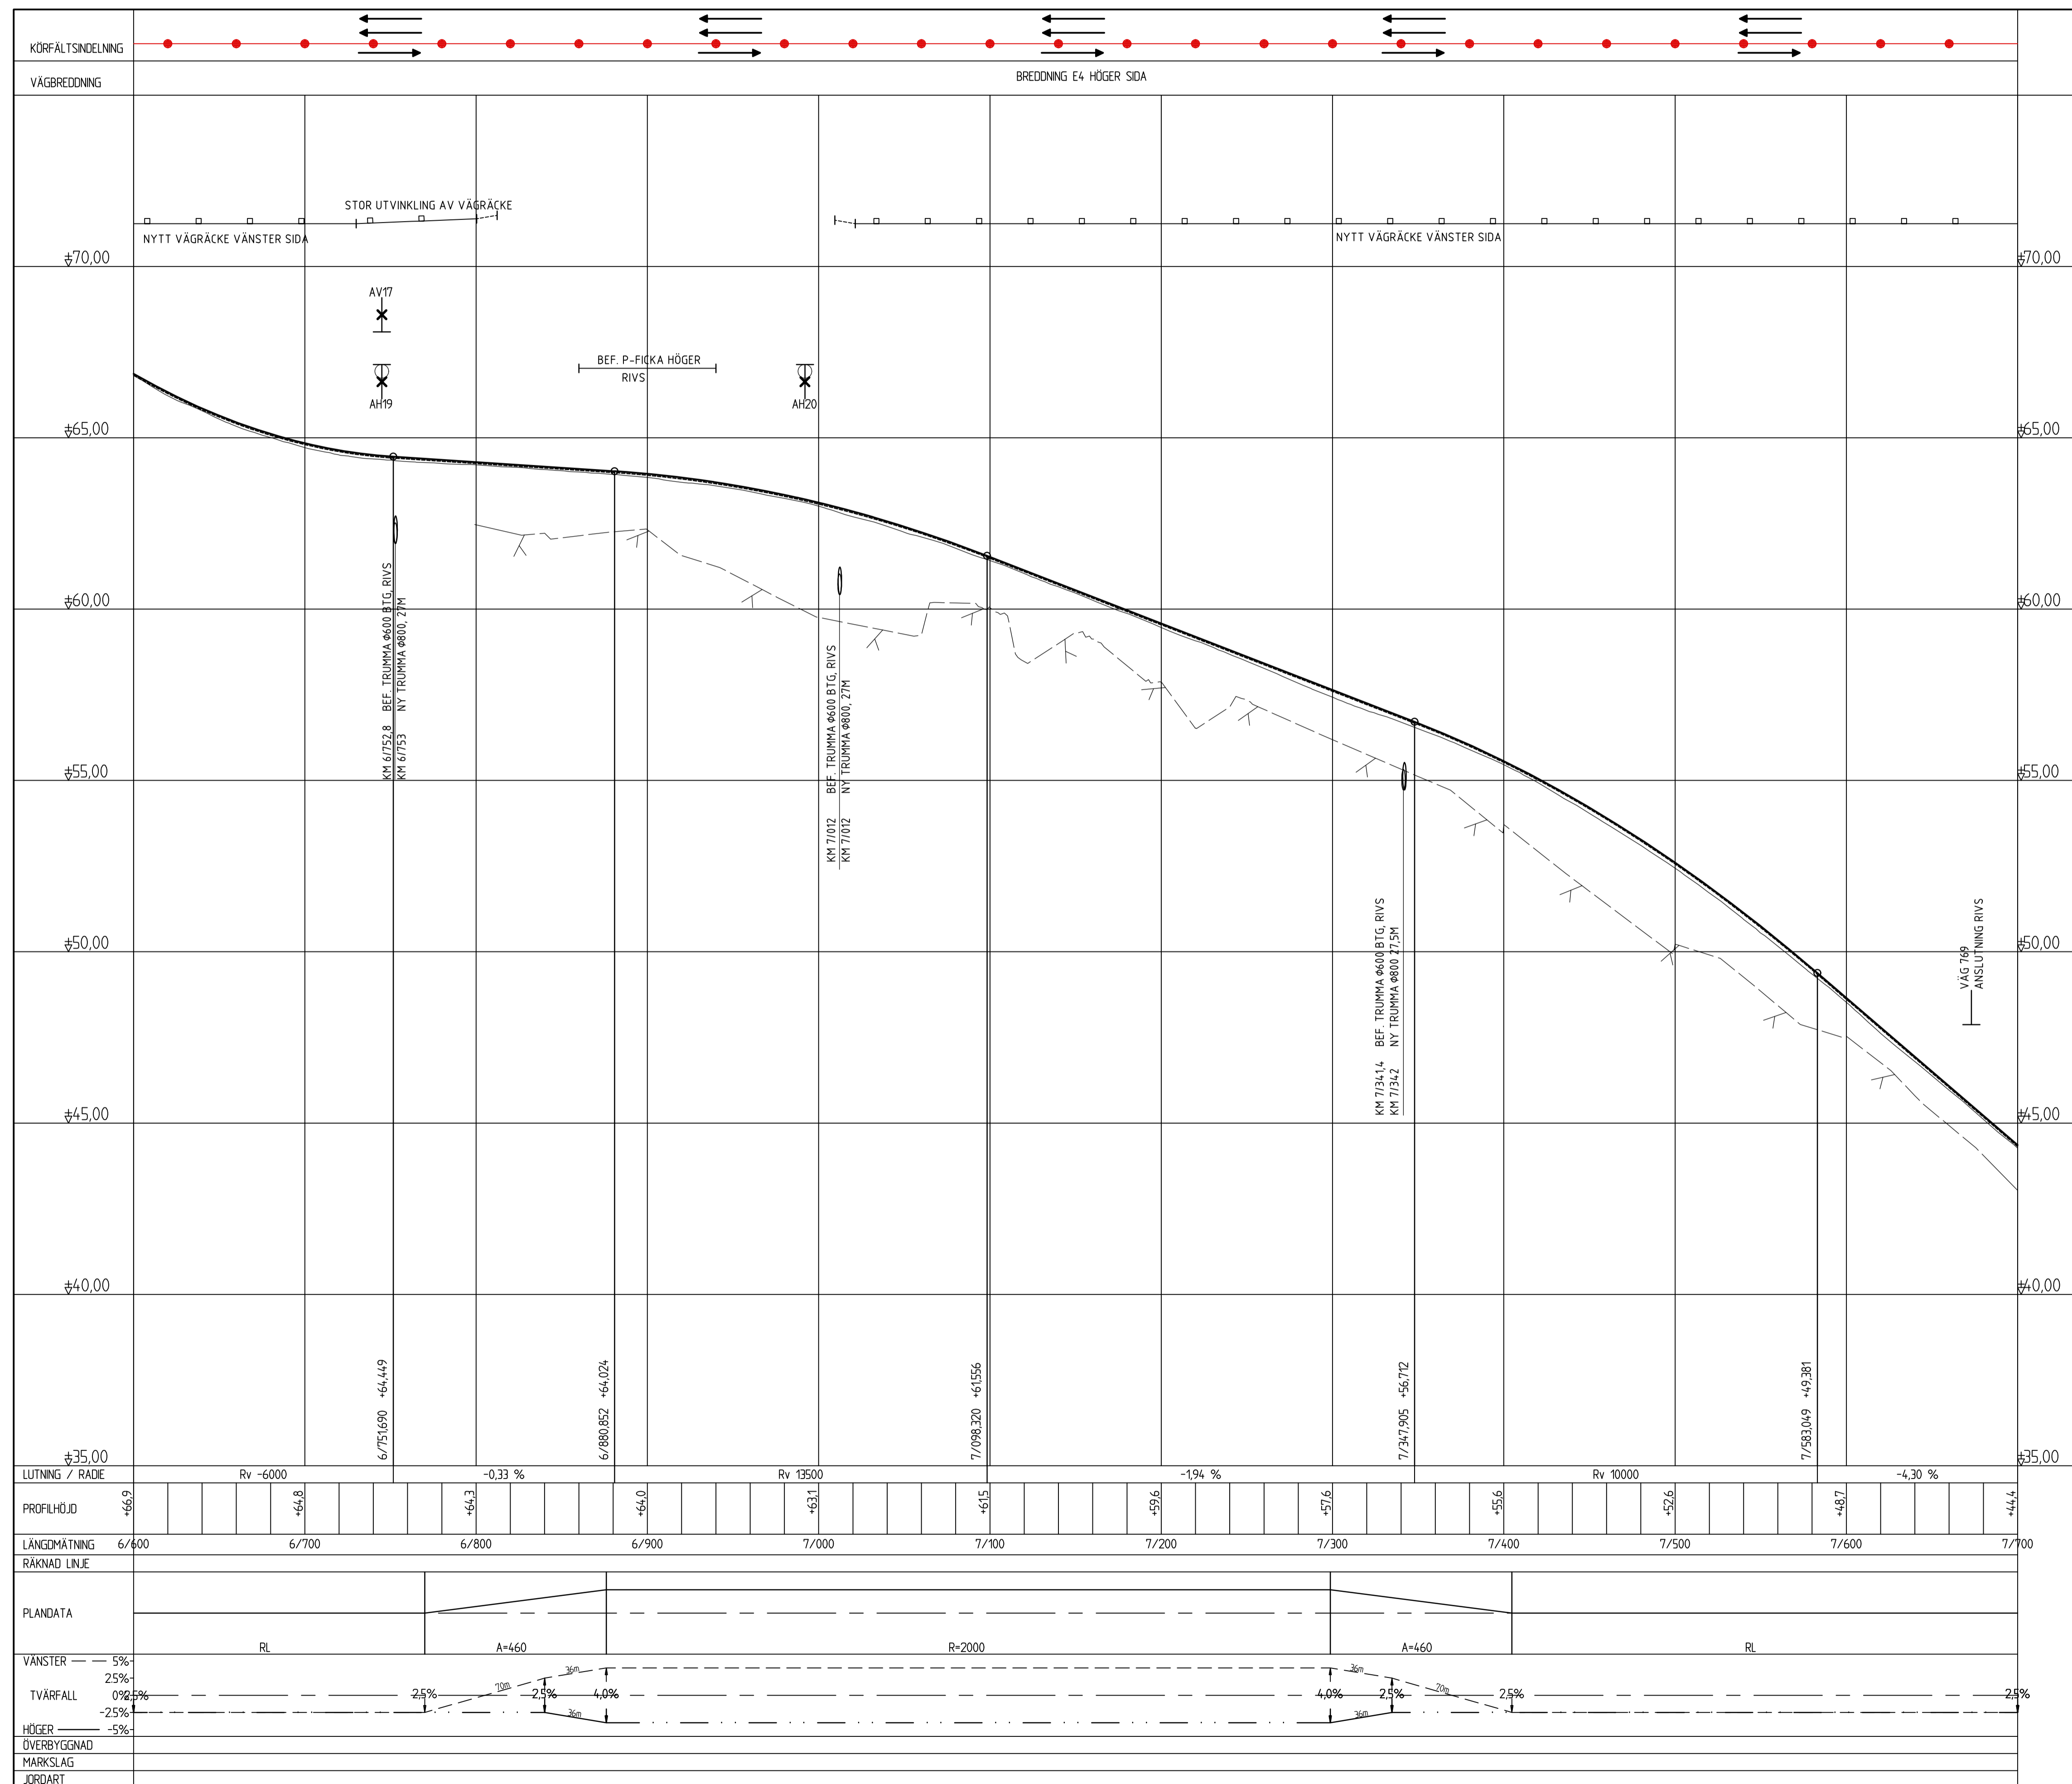


TYP AV PLAN		VÄGPLAN	
GRANSKNINGSSTATUS / SYFTE			
HANDLINGSTYP			
GRANSKNINGSHANDLING			
DATUM	2022-03-10	LEVERANS / ÄNDRINGS-PM	
OBJEKT			
E4			
DELOMRÅDE / BANDEL			
SIKEÅ-YTTERVIK			
ANLÄGGNINGSSDEL			
BROÄNGE-DAGLÖSTEN			
OBJEKTNUMMER / KM		KONSTRUKTIONNUMMER	
158640		30000798	
BESTÄLLARE		LEVERANTÖR	
TRAFIKVERKET		SWECO	
SKAPAD AV		UPPRAGSNUMMER	
PEDER ERIKSSON		30000798	
GODKÄND AV		ÄNDRING	
SOFIA ROSENDAHL		ANLÄGGNING	
RITNINGSTYP			
ILLUSTRATIONSPROFIL			
TEKNIKOMRÅDE / INNEHÅLL			
VÄGUTFORMNING OCH TRAFIK			
BESKRIVNING			
KM 6/600 - 7/700			
SKALA		FORMAT	FÖRVALTNINGSNUMMER
1:100		1:2000	A1
RITNINGNUMMER		BLAD	NÄSTA BLAD
4 01 T 03 08			BET

FILE:\SVEVADATION\PROJEKT\2022\2022-03-10\BROÄNGE-DAGLÖSTEN\UTBUD\BROÄNGE-DAGLÖSTEN_VÄGUTFORMNING_RUTINAD_2022-03-10\139_AV_ANVANDARE_SEFFY

TECKENFÖRKLARINGAR

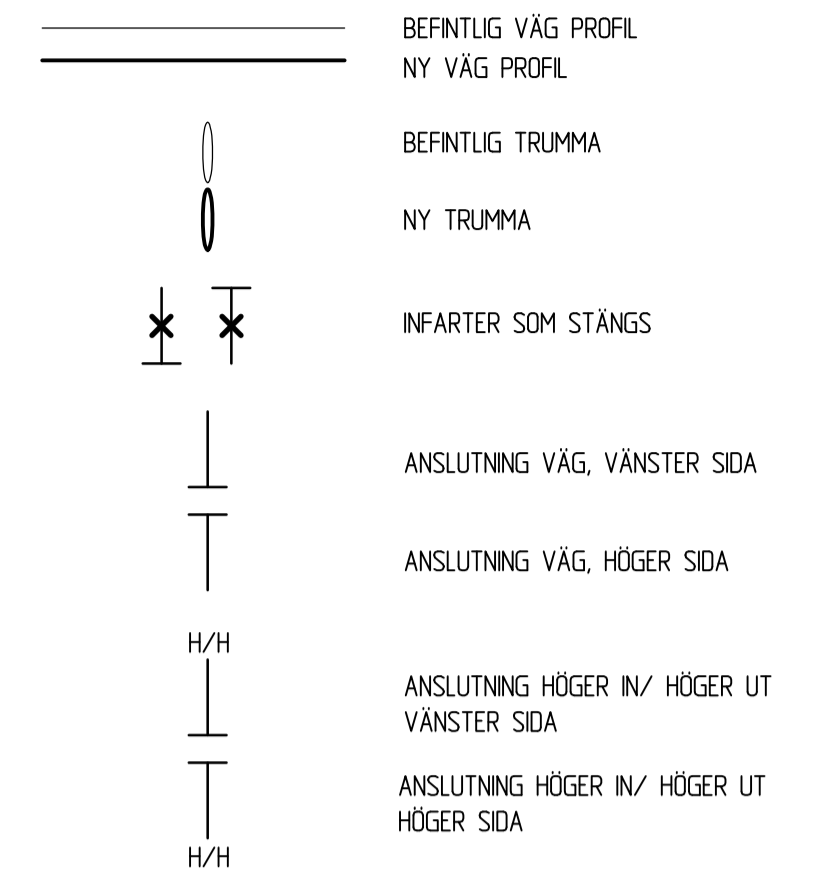



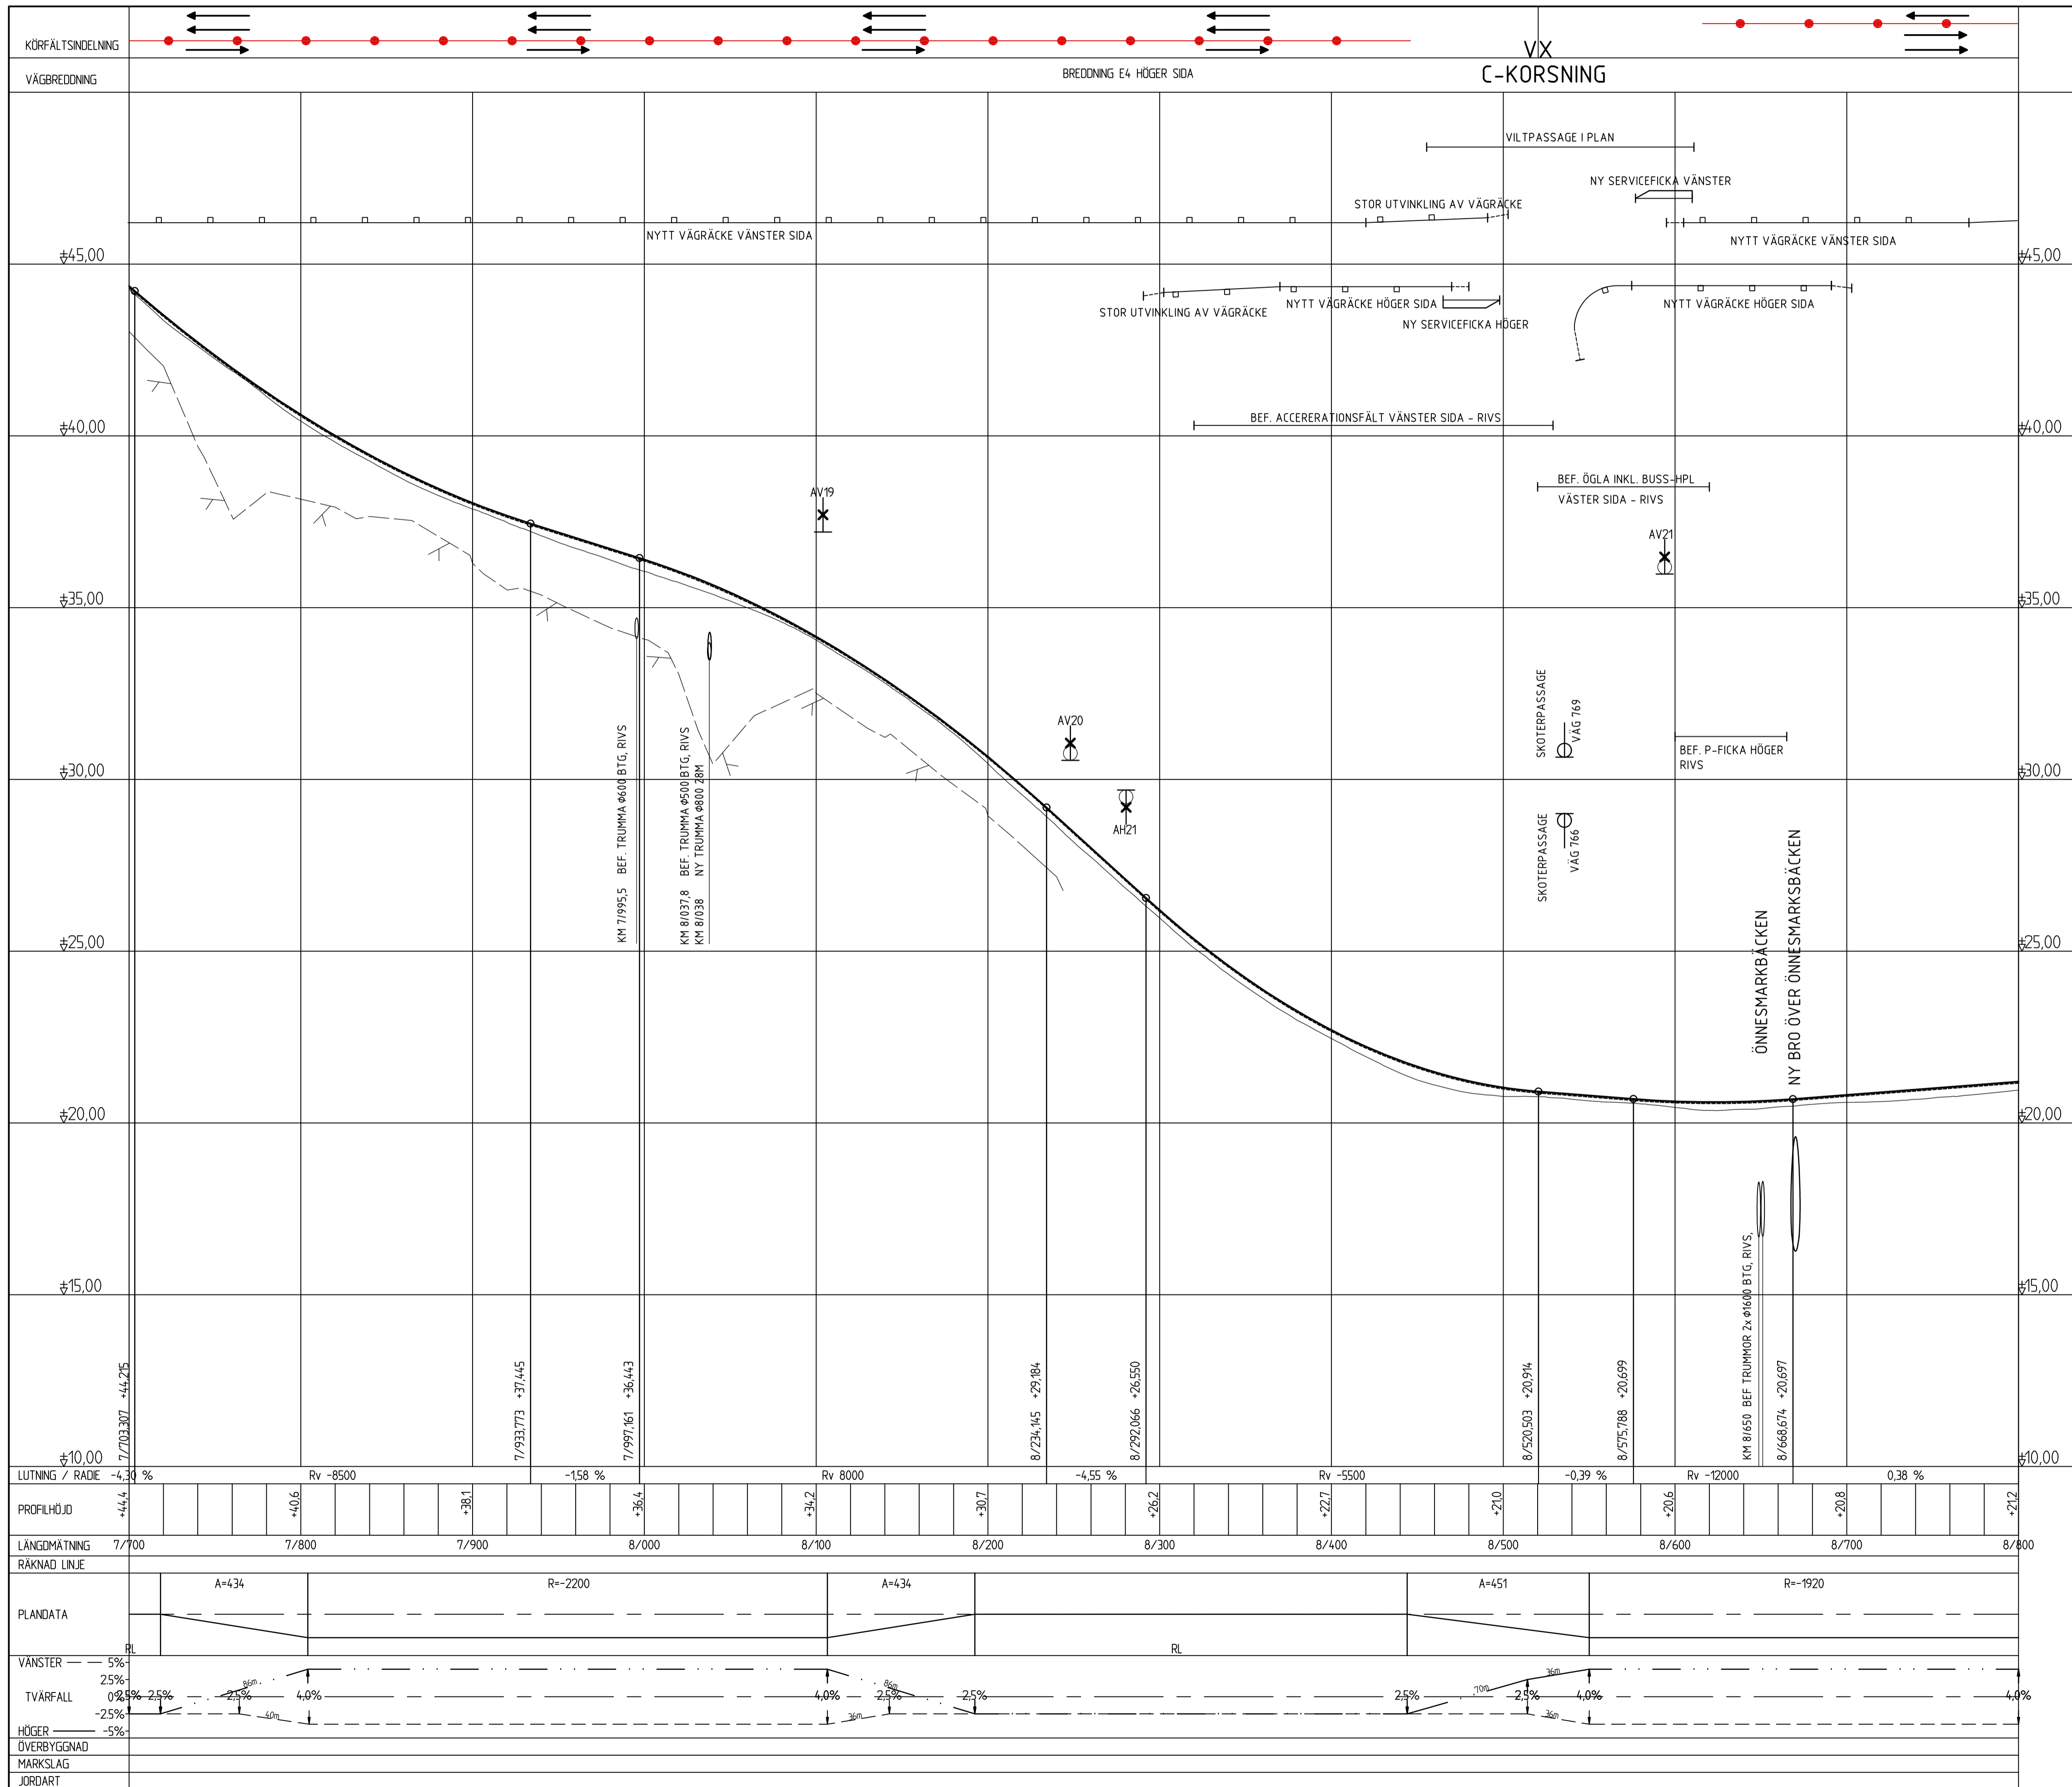






ANMÄRKNINGAR
 KOORDINATSYSTEM: SWEREF 99 20 15
 HÖJDSYSTEM: RH 2000



TYP AV PLAN		VÄGPLAN	
GRANSKNINGSSTATUS / SYFTE			
HANDLINGSTYP			
GRANSKNINGSHANDLING		LEVERANS / ÄNDRINGS-PM	
DATUM			
2022-03-10			
OBJEKT			
E4			
SIKEÅ-YTTERVIK			
DELOMRÅDE / BANDEL			
BRÖÄNGE-DAGLÖSTEN			
ANLÄGGNINGSSDEL			
E4			
OBJEKTNUMMER / KM	KONSTRUKTIONNUMMER		
158640	30000798		
BESTÄLLARE	LEVERANTÖR		
TRAFIKVERKET	SWECO		
SKAPAD AV		UPPDRAGSNUMMER	
PEDER ERIKSSON		30000798	
GODKÄND AV		AVDELNING	
SOFIA ROSENDAHL		ANLÄGGNING	
RITNINGSTYP			
ILLUSTRATIONSPROFIL			
TEKNIKOMRÅDE / INNEHÅLL			
VÄGUTFORMNING OCH TRAFIK			
BESKRIVNING			
KM 7/700 - 8/800			
SKALA	FORMAT	FÖRVALTNINGSNUMMER	
1:100	1:2000	A1	
RITNINGNUMMER	BLAD	NÄSTA BLAD	BET
4 01 T 03 09			


FILE: S:\VEKILATION\PROJEKT\2022\TÅGÅNG\00_VP_ETL_BRÖÄNGE-DAGLÖSTEN_VÄGUTFORMNING_RUTTAD_2022-03-01_1149_AV_ANVÄNDARE_SEFFIF

TECKENFÖRKLARINGAR

-  BEFINTLIG VÄG PROFIL
-  NY VÄG PROFIL
-  BEFINTLIG TRUMMA
-  NY TRUMMA
-  INFARTER SOM STÄNGS
-  ANSLUTNING VÄG, VÄNSTER SIDA
-  ANSLUTNING VÄG, HÖGER SIDA
-  ANSLUTNING HÖGER IN/ HÖGER UT VÄNSTER SIDA
-  ANSLUTNING HÖGER IN/ HÖGER UT HÖGER SIDA

ANMÄRKNINGAR


 
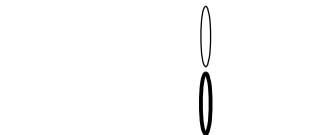

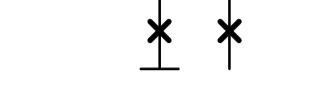


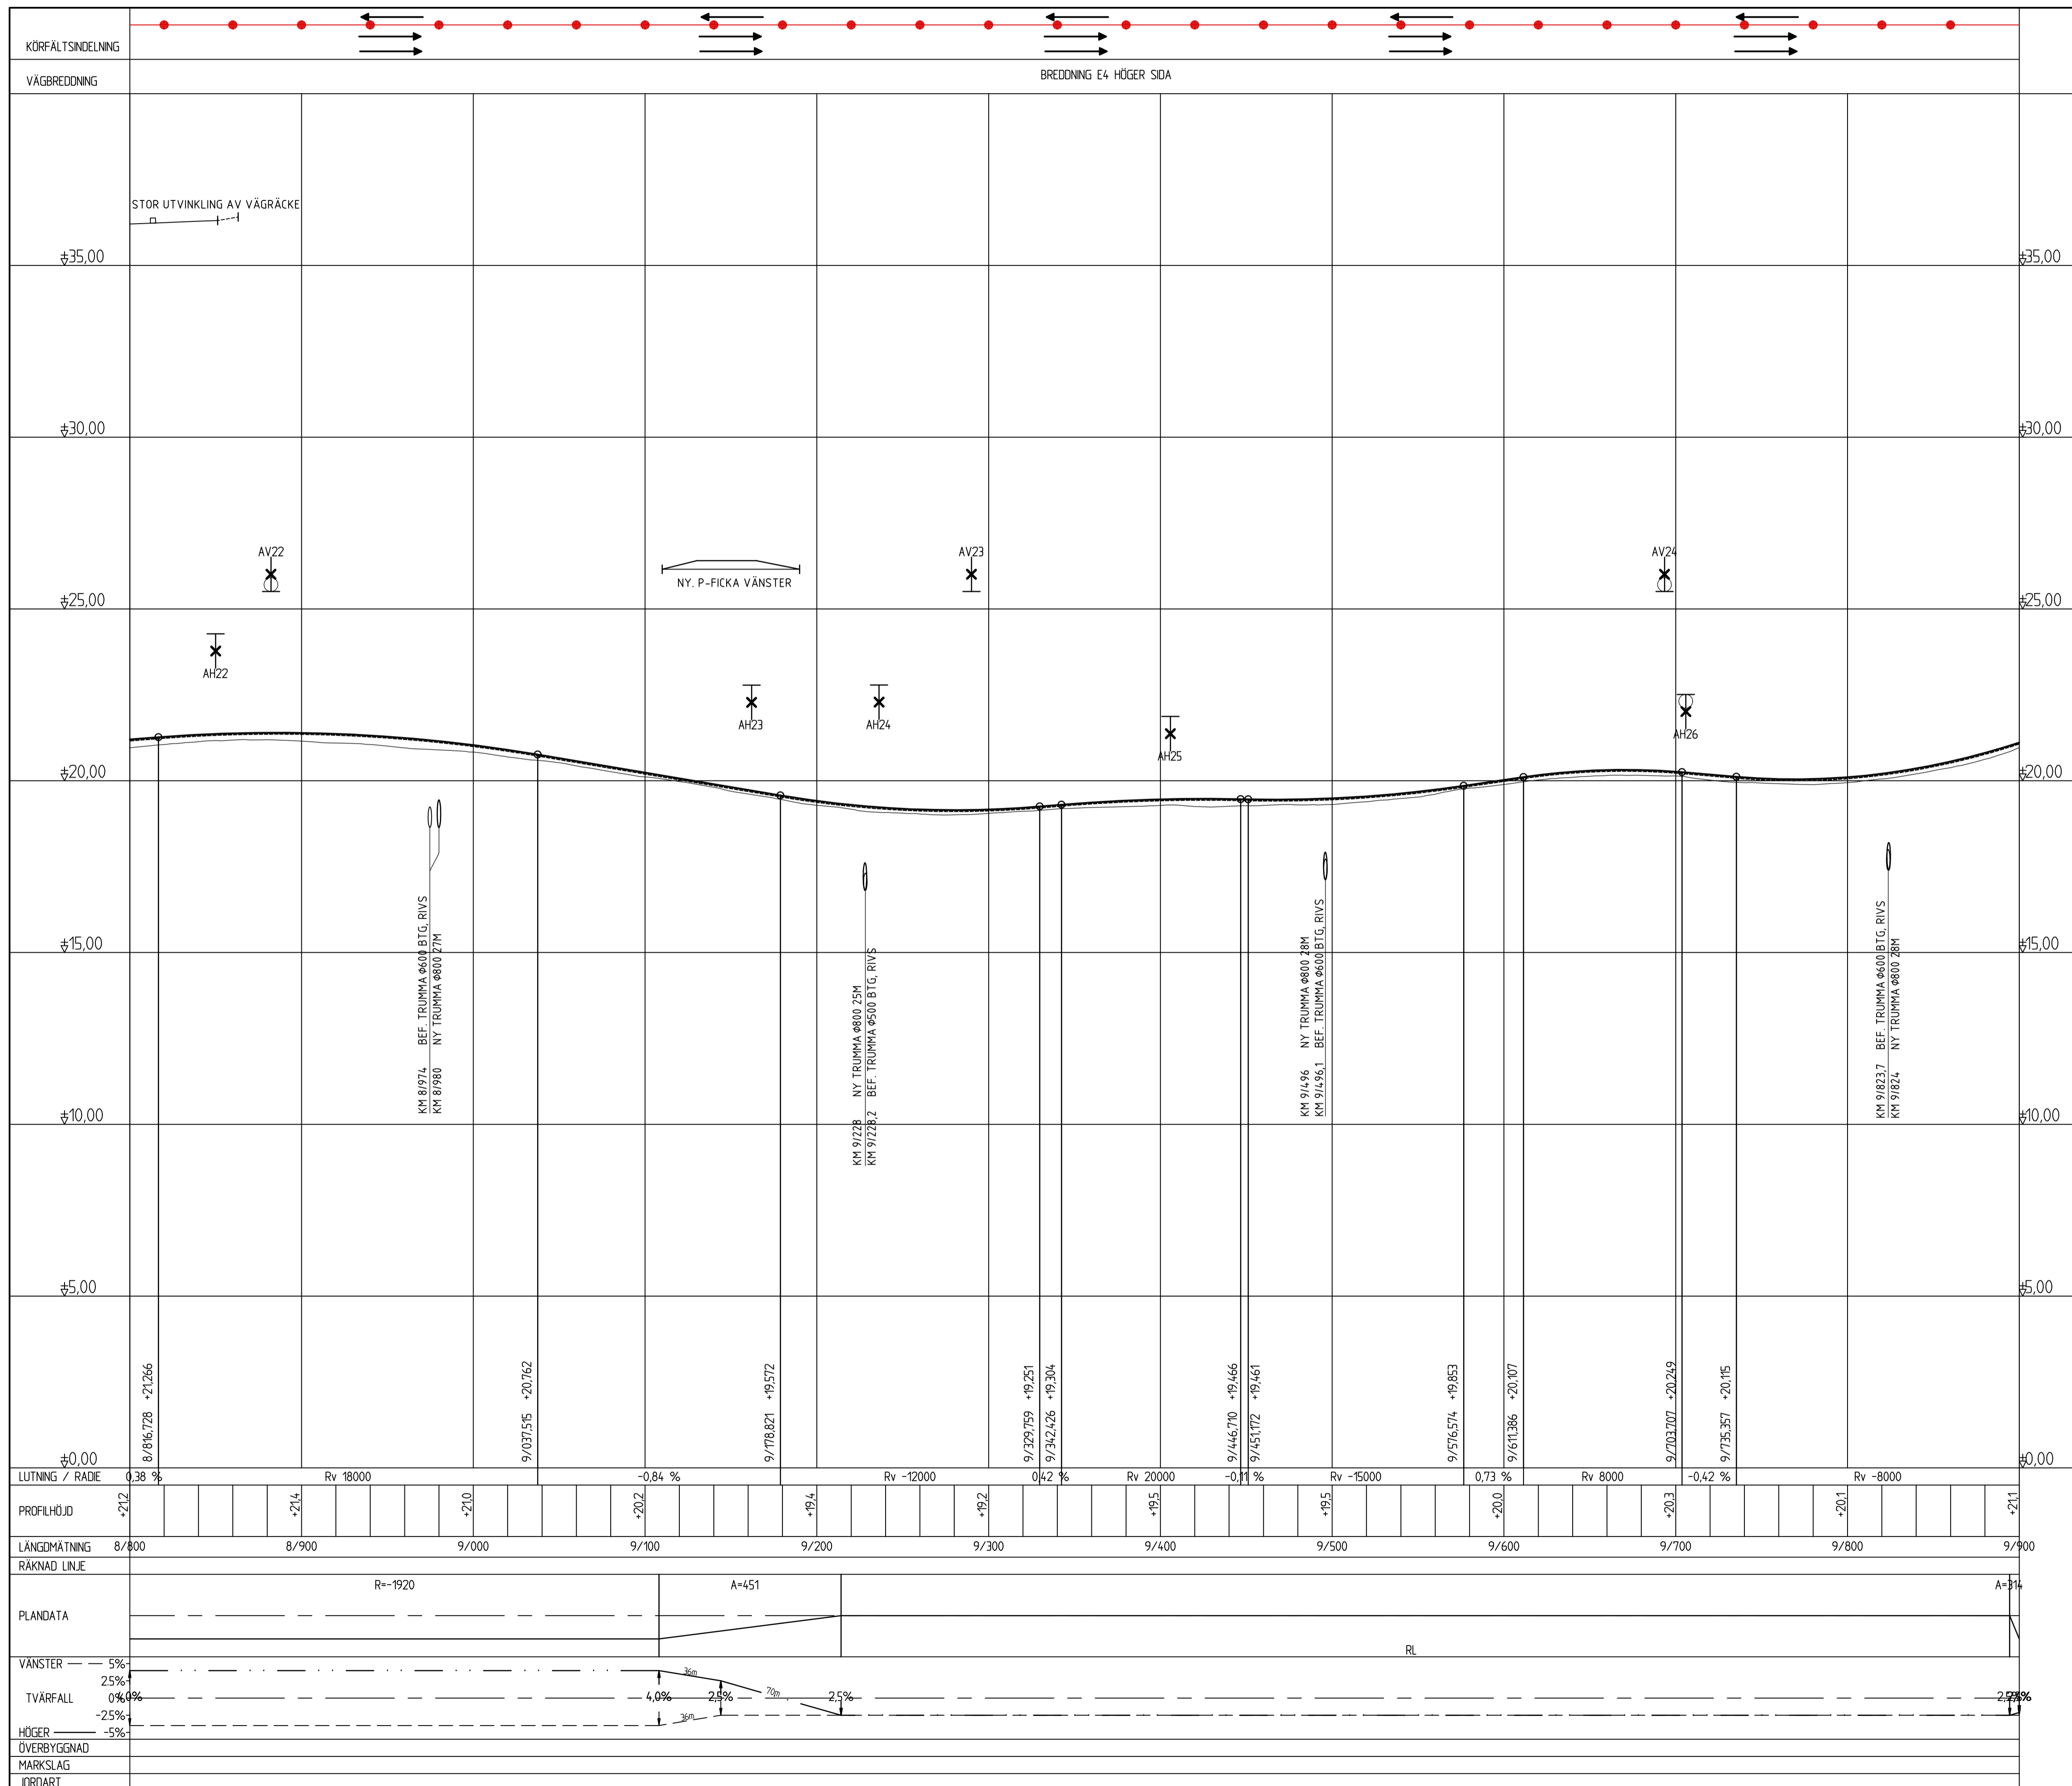

KOORDINATSYSTEM: SWEREF 99 20 15
HÖJDSYSTEM: RH 2000



TYP AV PLAN		VÄGPLAN	
GRANSKNINGSSTATUS / SYFTE			
HANDLINGSTYP			
GRANSKNINGSHANDLING			
DATUM	2022-03-10	LEVERANS / ÄNDRINGS-PM	
OBJEKT	E4		
DELOMRÅDE / BANDEL	SIKEÅ-YTTERVIK		
ANLÄGGNINGSDDEL	BROÄNGE-DAGLÖSTEN		
OBJEKTNUMMER / KM	158640	KONSTRUKTIONSNUMMER	
BESTÄLLARE	TRAFIKVERKET	LEVERANTÖR	SWECO
SKAPAD AV	PEDER ERIKSSON	UPPDRAGSNUMMER	30000798
GODKÄND AV	SOFIA ROSENDAHL	AVDELNING	ANLÄGGNING
RITNINGSTYP	ILLUSTRATIONSPROFIL		
TEKNIKOMRÅDE / INNEHÅLL	VÄGUTFORMNING OCH TRAFIK		
BESKRIVNING	KM 8/800 - 9/900		
SKALA	1:100	FORMAT	A1
RITNINGSNUMMER	4 01 T 03 10	FÖRVALTNINGSNUMMER	
JORDART		BLAD	NÄSTA BLAD
		BET	


FIL: S:\VEG\KONSTRUKTION\PROJEKT\2022\TAGEVAAD_VP_ETL_BROÄNGE-DAGLÖSTEN_VÄGUTFORMNING_RUTTAO_2022-03-01_1151_AV_AYVANDURE_SEFFI

TECKENFÖRKLARINGAR

-  BEFINTLIG VÄG PROFIL
-  NY VÄG PROFIL
-  BEFINTLIG TRUMMA
-  NY TRUMMA
-  INFARTER SOM STÄNGS
-  ANSLUTNING VÄG, VÄNSTER SIDA
-  ANSLUTNING VÄG, HÖGER SIDA
-  ANSLUTNING HÖGER IN/ HÖGER UT VÄNSTER SIDA
-  ANSLUTNING HÖGER IN/ HÖGER UT HÖGER SIDA

ANMÄRKNINGAR


KOORDINATSYSTEM: SWEREF 99 20 15
HÖJDSYSTEM: RH 2000

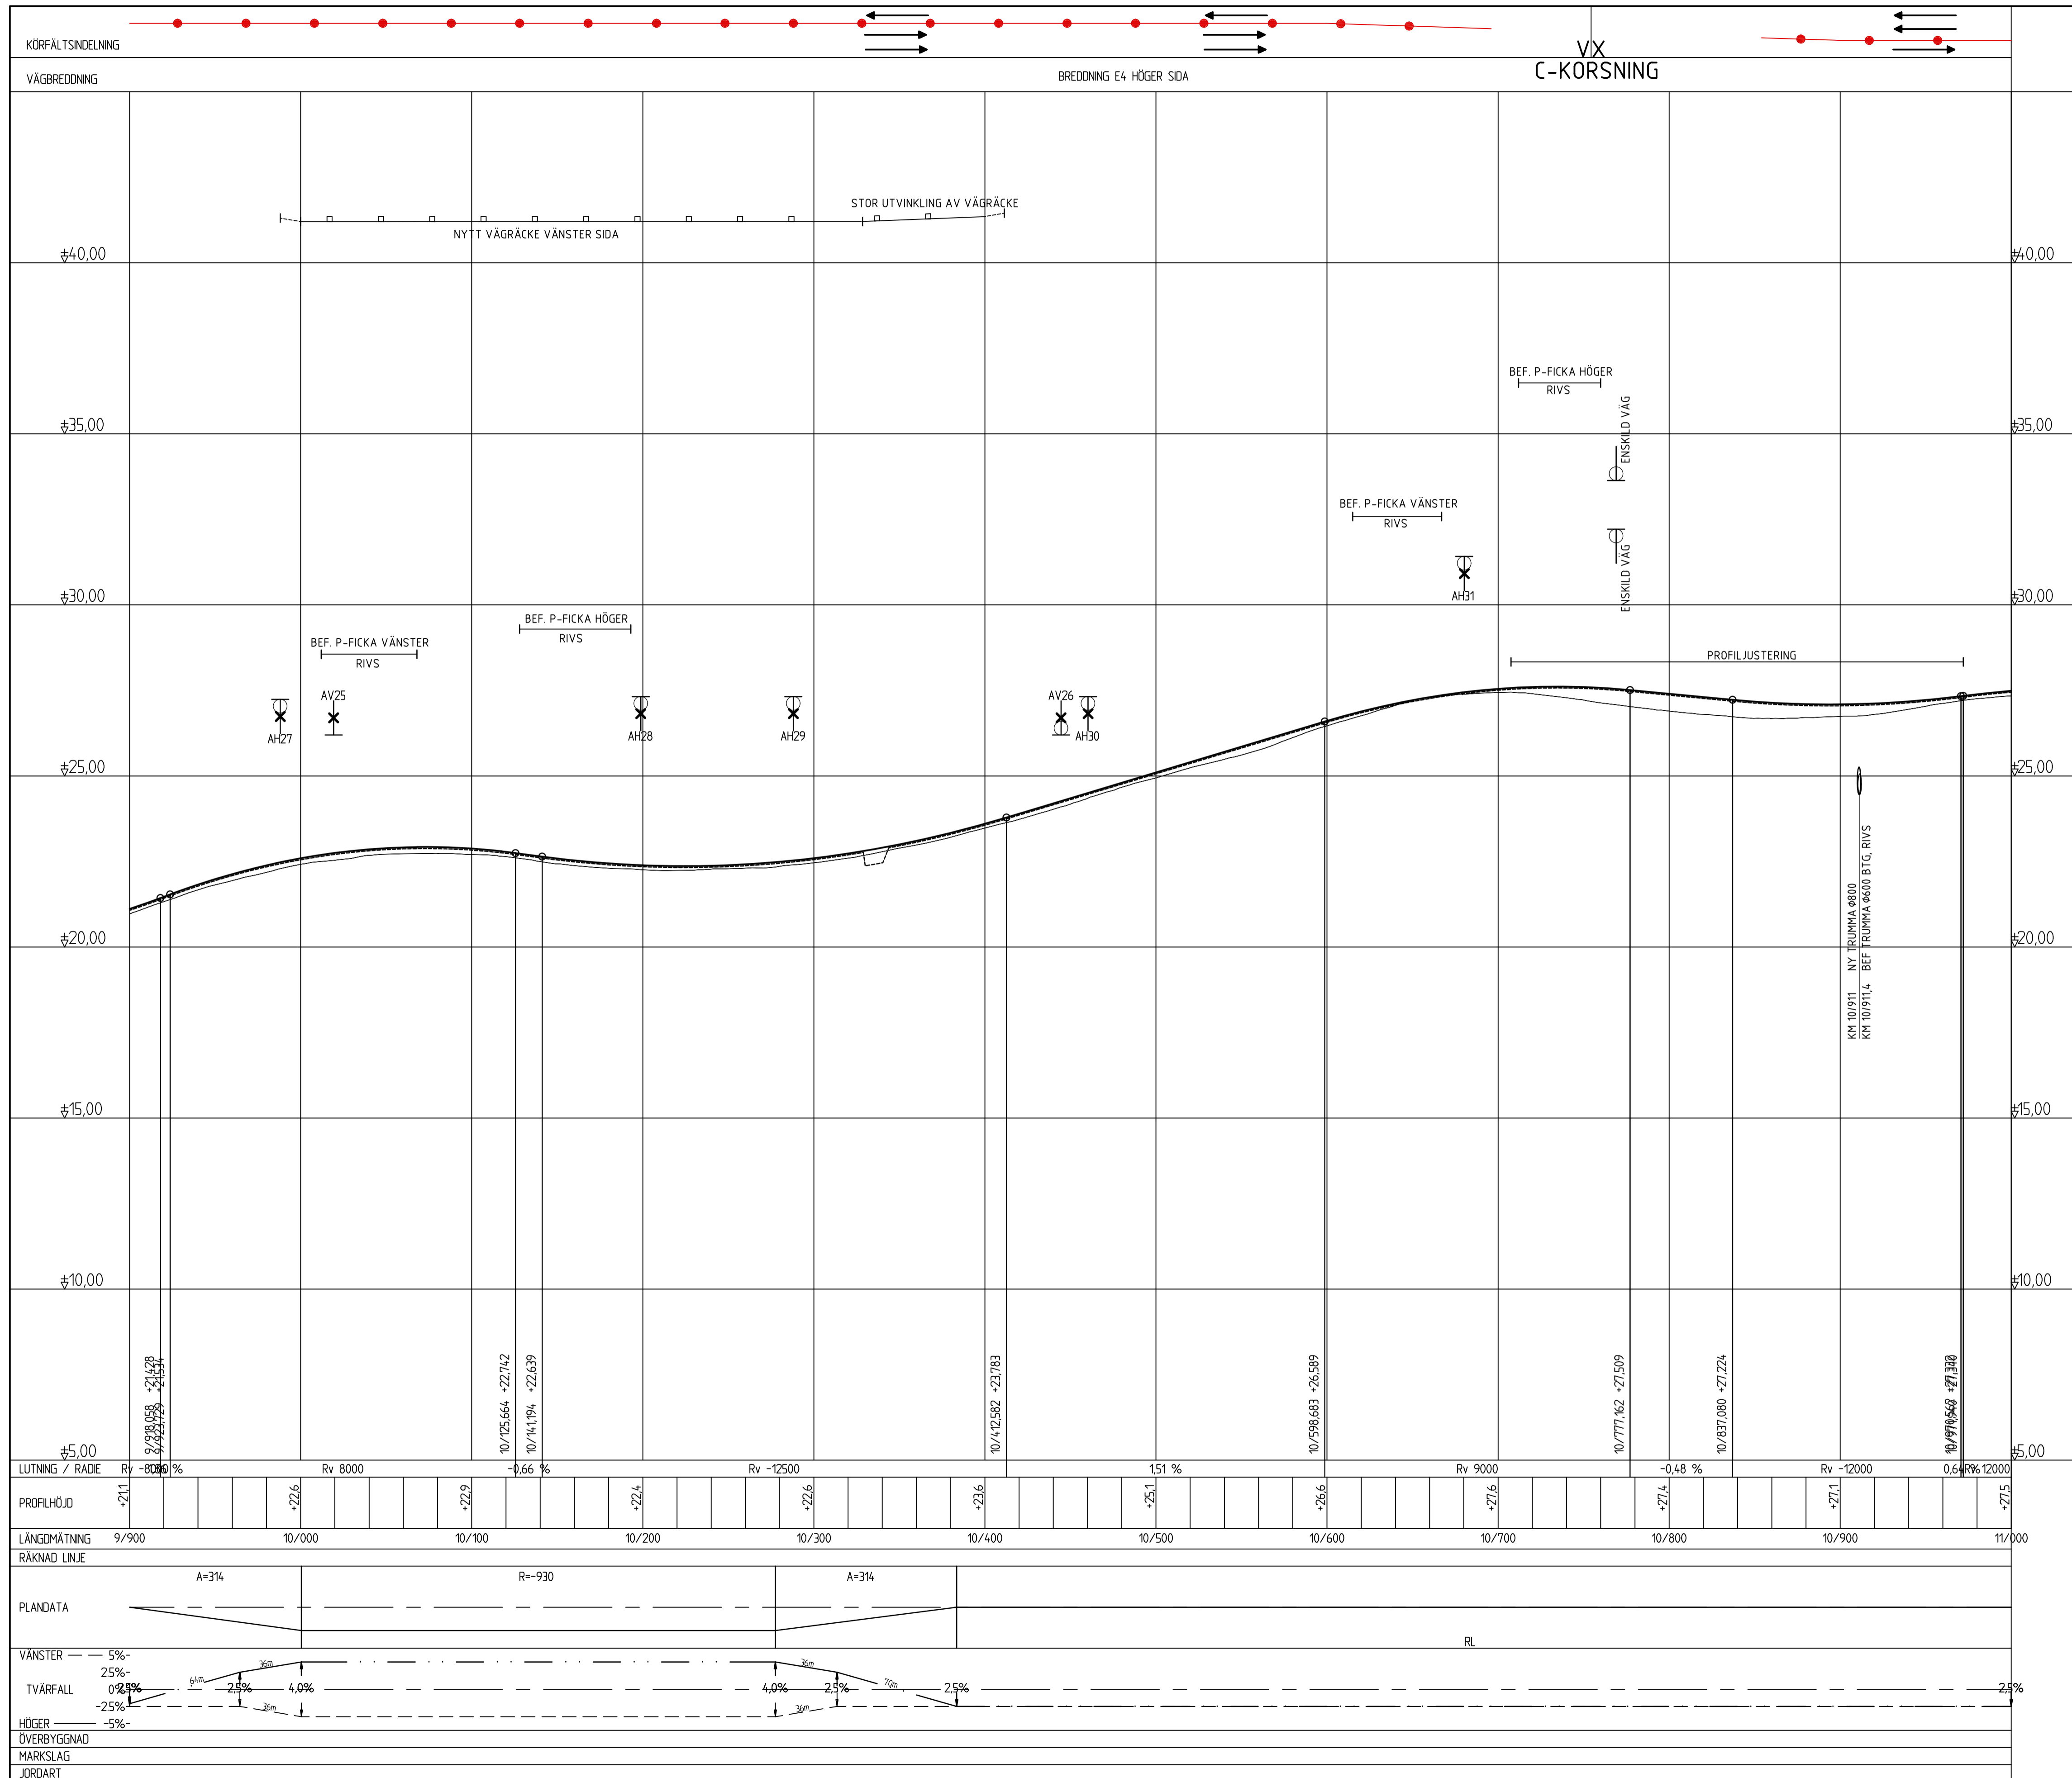

TYP AV PLAN		VÄGPLAN	
GRANSKNINGSSTATUS / SYFTE			
HANDLINGSTYP			
GRANSKNINGSHANDLING			
DATUM		LEVERANS / ÄNDRINGS-PM	
2022-03-10			
OBJEKT			
E4			
SIKEÅ-YTTERVIK			
DELOMRÅDE / BANDEL			
BROÄNGE-DAGLÖSTEN			
ANLÄGGNINGSDEL			
E4			
OBJEKTNUMMER / KM		KONSTRUKTIONNUMMER	
158640		30000798	
BESTÄLLARE		LEVERANTÖR	
TRAFIKVERKET		SWECO	
SKAPAD AV		UPPRAGSNUMMER	
PEDER ERIKSSON		30000798	
GODKÄND AV		AVDELNING	
SOFIA ROSENDAHL		ANLÄGGNING	
RITNINGSTYP			
ILLUSTRATIONSPROFIL			
TEKNIKOMRÅDE / INNEHÅLL			
VÄGUTFORMNING OCH TRAFIK			
BESKRIVNING			
KM 9/900 - 11/000			
SKALA	FORMAT	FÖRVALTNINGSNUMMER	
1:100	1:2000	A1	
RITNINGNUMMER	BLAD	NÄSTA BLAD	BET
4 01 T 03 11			


RL: S:\VEKILATION\KON\PROJEKT\2022\TÄBÄLAD_VP_ETL_BROÄNGE-DAGLÖSTEN_VITTEP_VÄGUTFORMNING_FLÖTTAD_2022-03-01_1142_AV_ANVÄNDARE_SEFFI

TECKENFÖRKLARINGAR

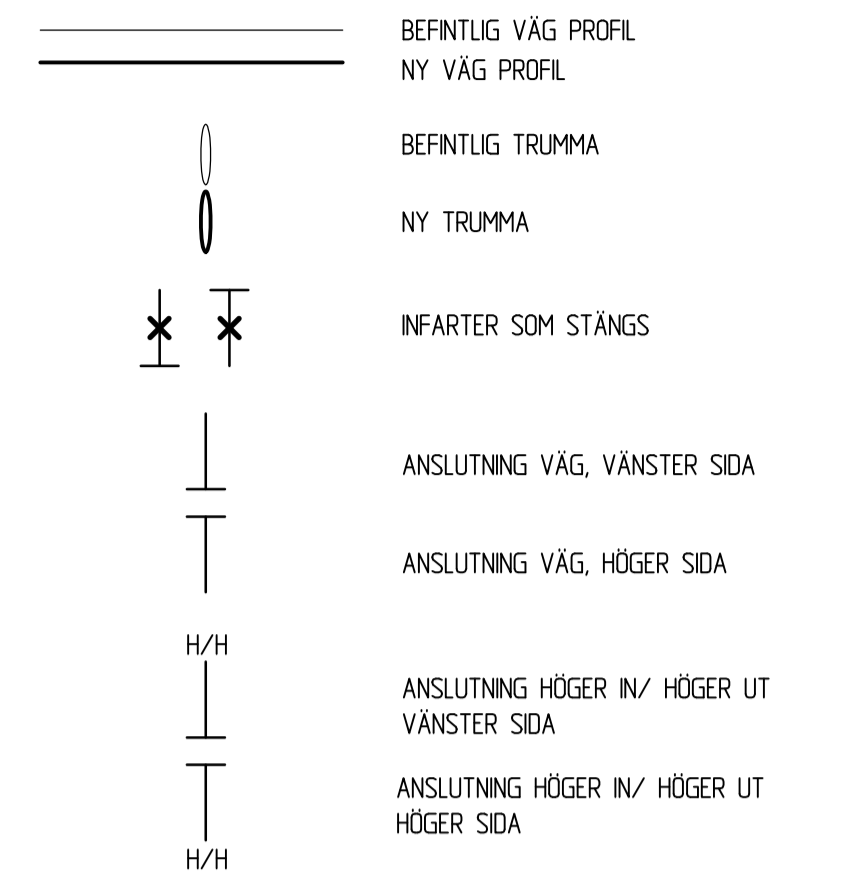

ANMÄRKNINGAR

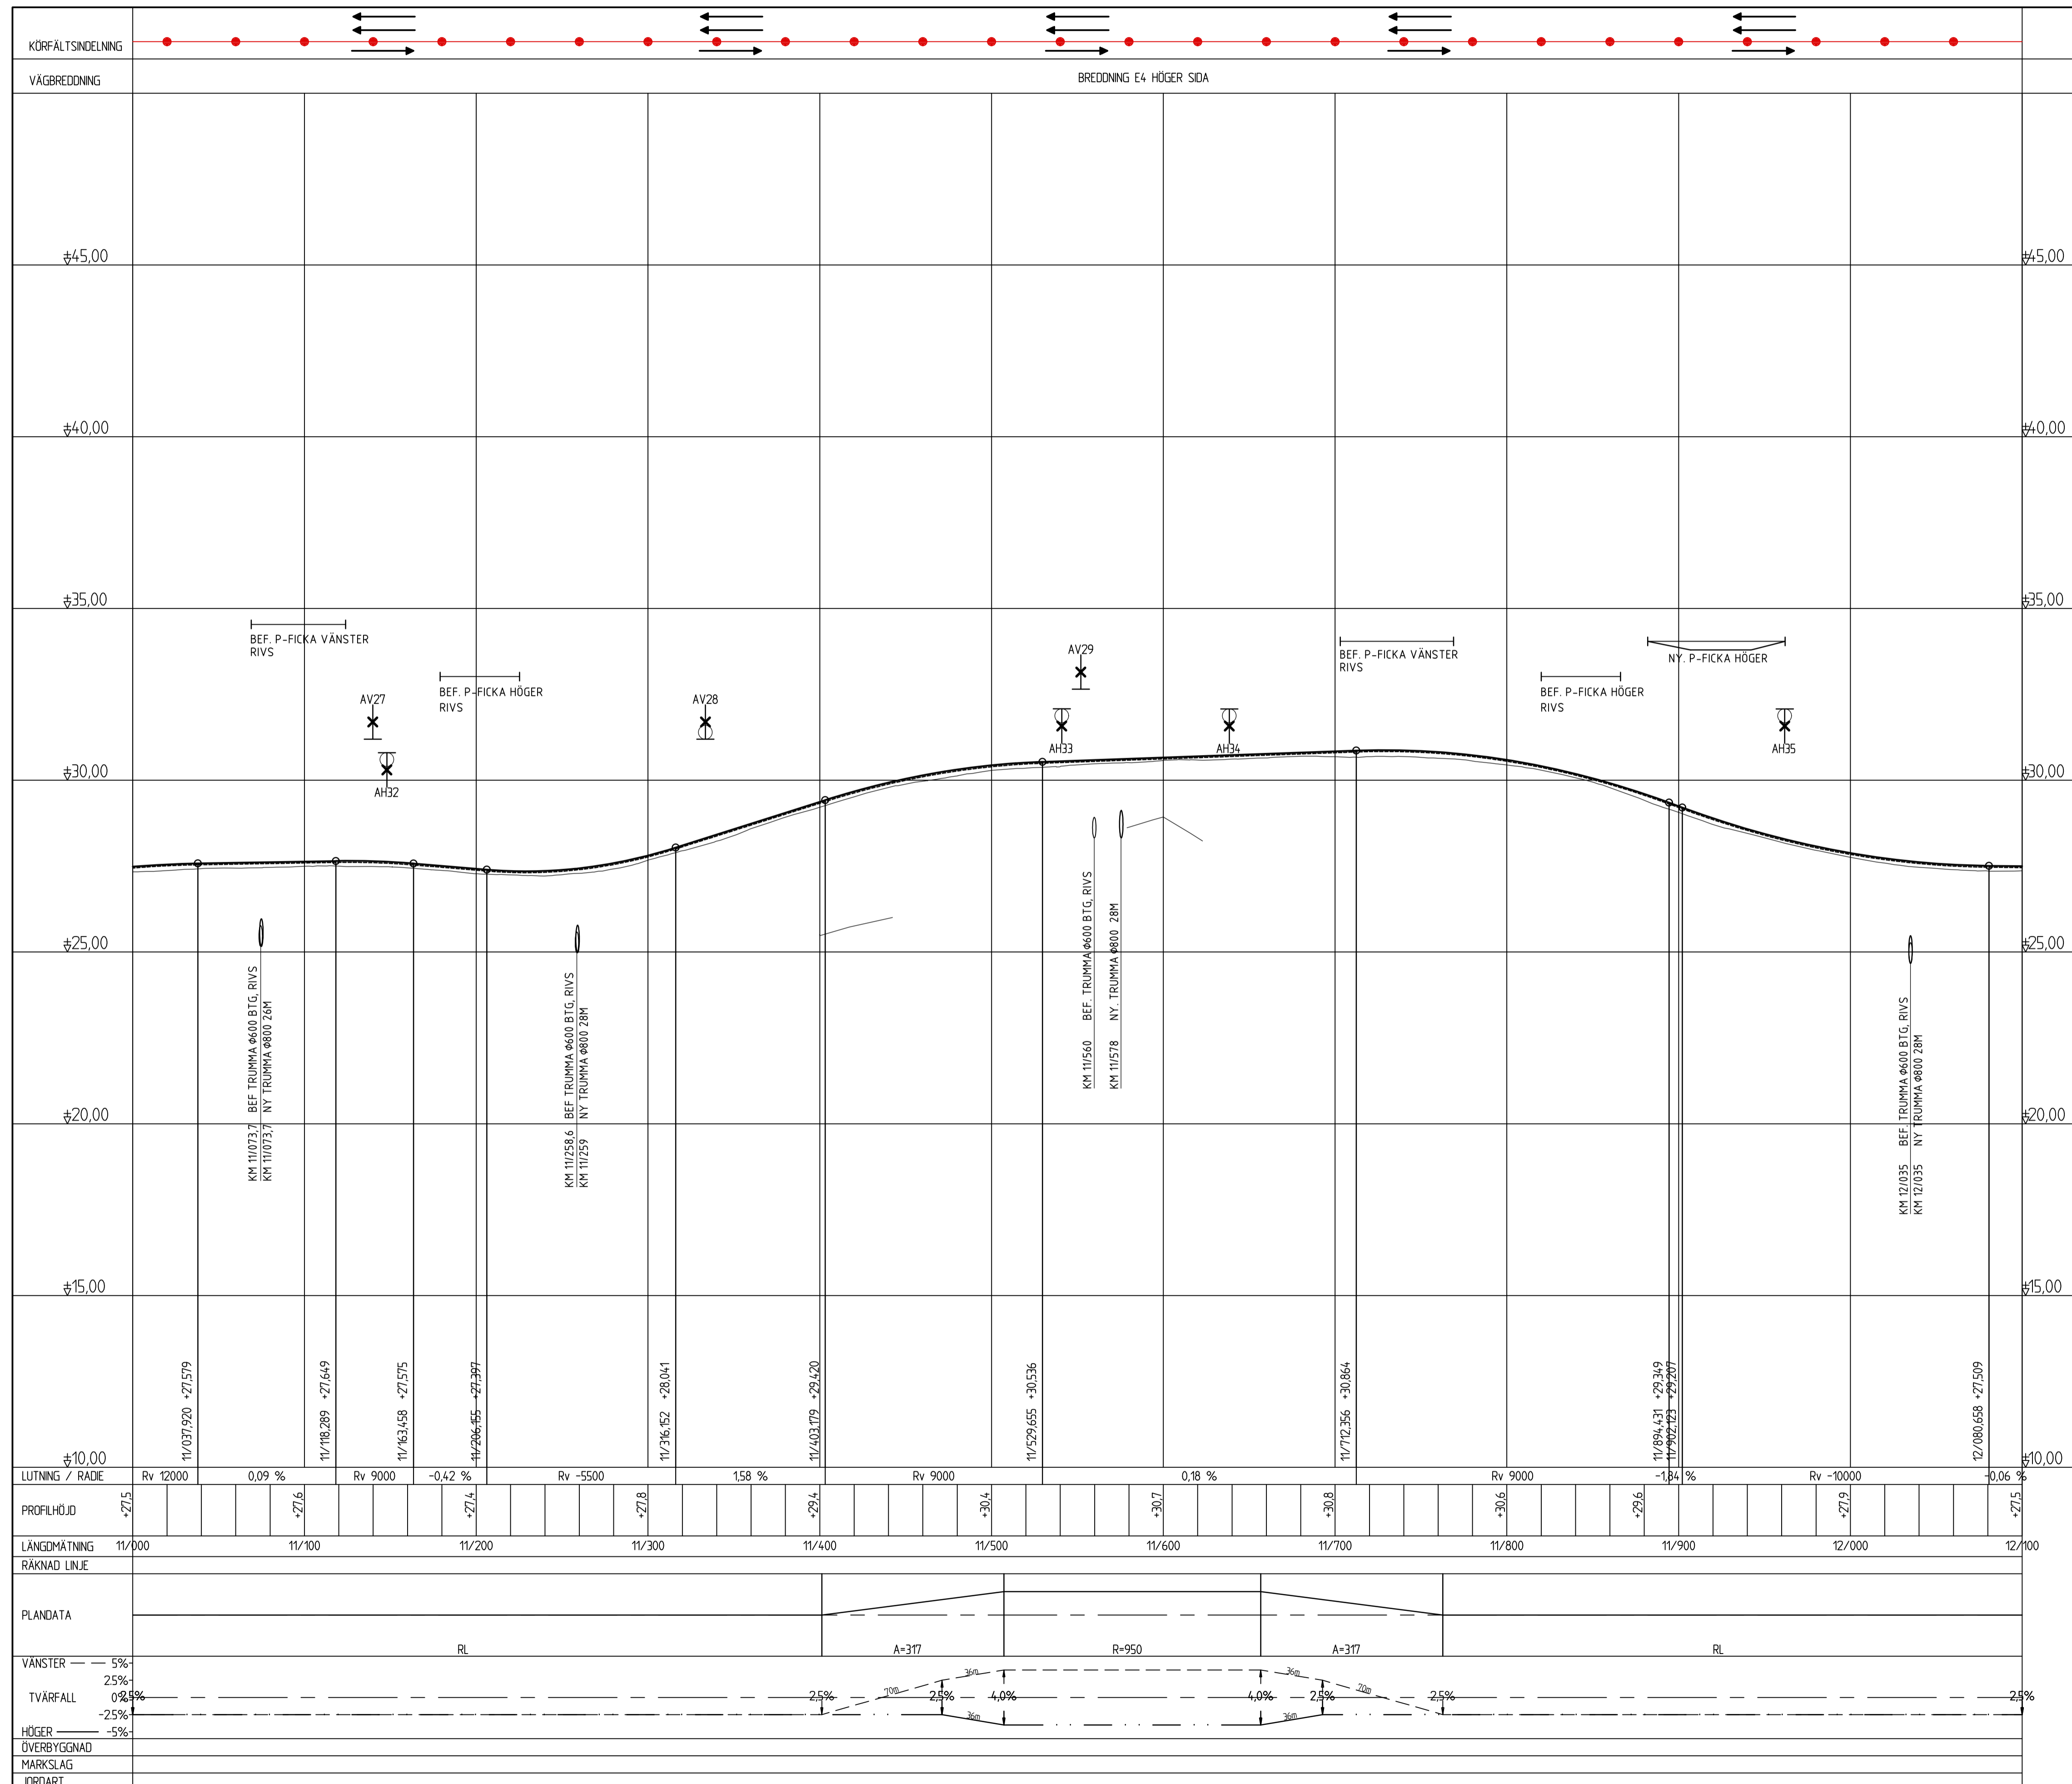




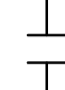
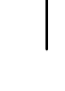
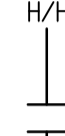
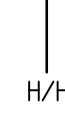
KOORDINATSYSTEM: SWEREF 99 20 15
HÖJDSYSTEM: RH 2000



TYP AV PLAN		VÄGPLAN	
GRANSKNINGSSTATUS / SYFTE			
HANDLINGSTYP			
GRANSKNINGSHANDLING			
DATUM		LEVERANS / ÄNDRINGS-PM	
2022-03-10			
OBJEKT			
E4			
SIKEÅ-YTTERVIK			
DELOMRÅDE / BANDEL			
BROÄNGE-DAGLÖSTEN			
ANLÄGGNINGSDIAGRAM			
E4			
OBJEKTNUMMER / KM	KONSTRUKTIONNUMMER		
158640	30000798		
BESTÄLLARE	LEVERANTÖR		
TRAFIKVERKET	SWECO		
SKAPAD AV	UPPDRAGSNUMMER		
PEDER ERIKSSON	30000798		
GODKÄND AV	AVDELNING		
SOFIA ROSENDAHL	ANLÄGGNING		
RITNINGSTYP			
ILLUSTRATIONSPROFIL			
TEKNIKOMRÅDE / INNEHÅLL			
VÄGUTFORMNING OCH TRAFIK			
BESKRIVNING			
KM 11/100 - 12/100			
SKALA	FORMAT	FÖRVALTNINGSNUMMER	
1:100	1:2000	A1	
RITNINGNUMMER	BLAD	NÄSTA BLAD	BET
4 01 T 03 12			


FILE:///C:/Users/.../Public/.../BRÖNGE-DAGLÖSTEN_VÄGUTFORMNING_OCH_TRAFIK/2022-03-10_1153_AV_ANVÄNDARE_SEFFF

 TECKENFÖRKLARINGAR

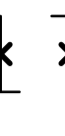-  BEFINTLIG VÄG PROFIL
-  NY VÄG PROFIL
-  BEFINTLIG TRUMMA
-  NY TRUMMA
-  INFARTER SOM STÄNGS
-  ANSLUTNING VÄG, VÄNSTER SIDA
-  ANSLUTNING VÄG, HÖGER SIDA
-  ANSLUTNING HÖGER IN/ HÖGER UT
VÄNSTER SIDA
-  ANSLUTNING HÖGER IN/ HÖGER UT
HÖGER SIDA

ANMÄRKNINGAR

KOORDINATSYSTEM: SWEREF 99 20 15
HÖJDSYSTEM: RH 2000

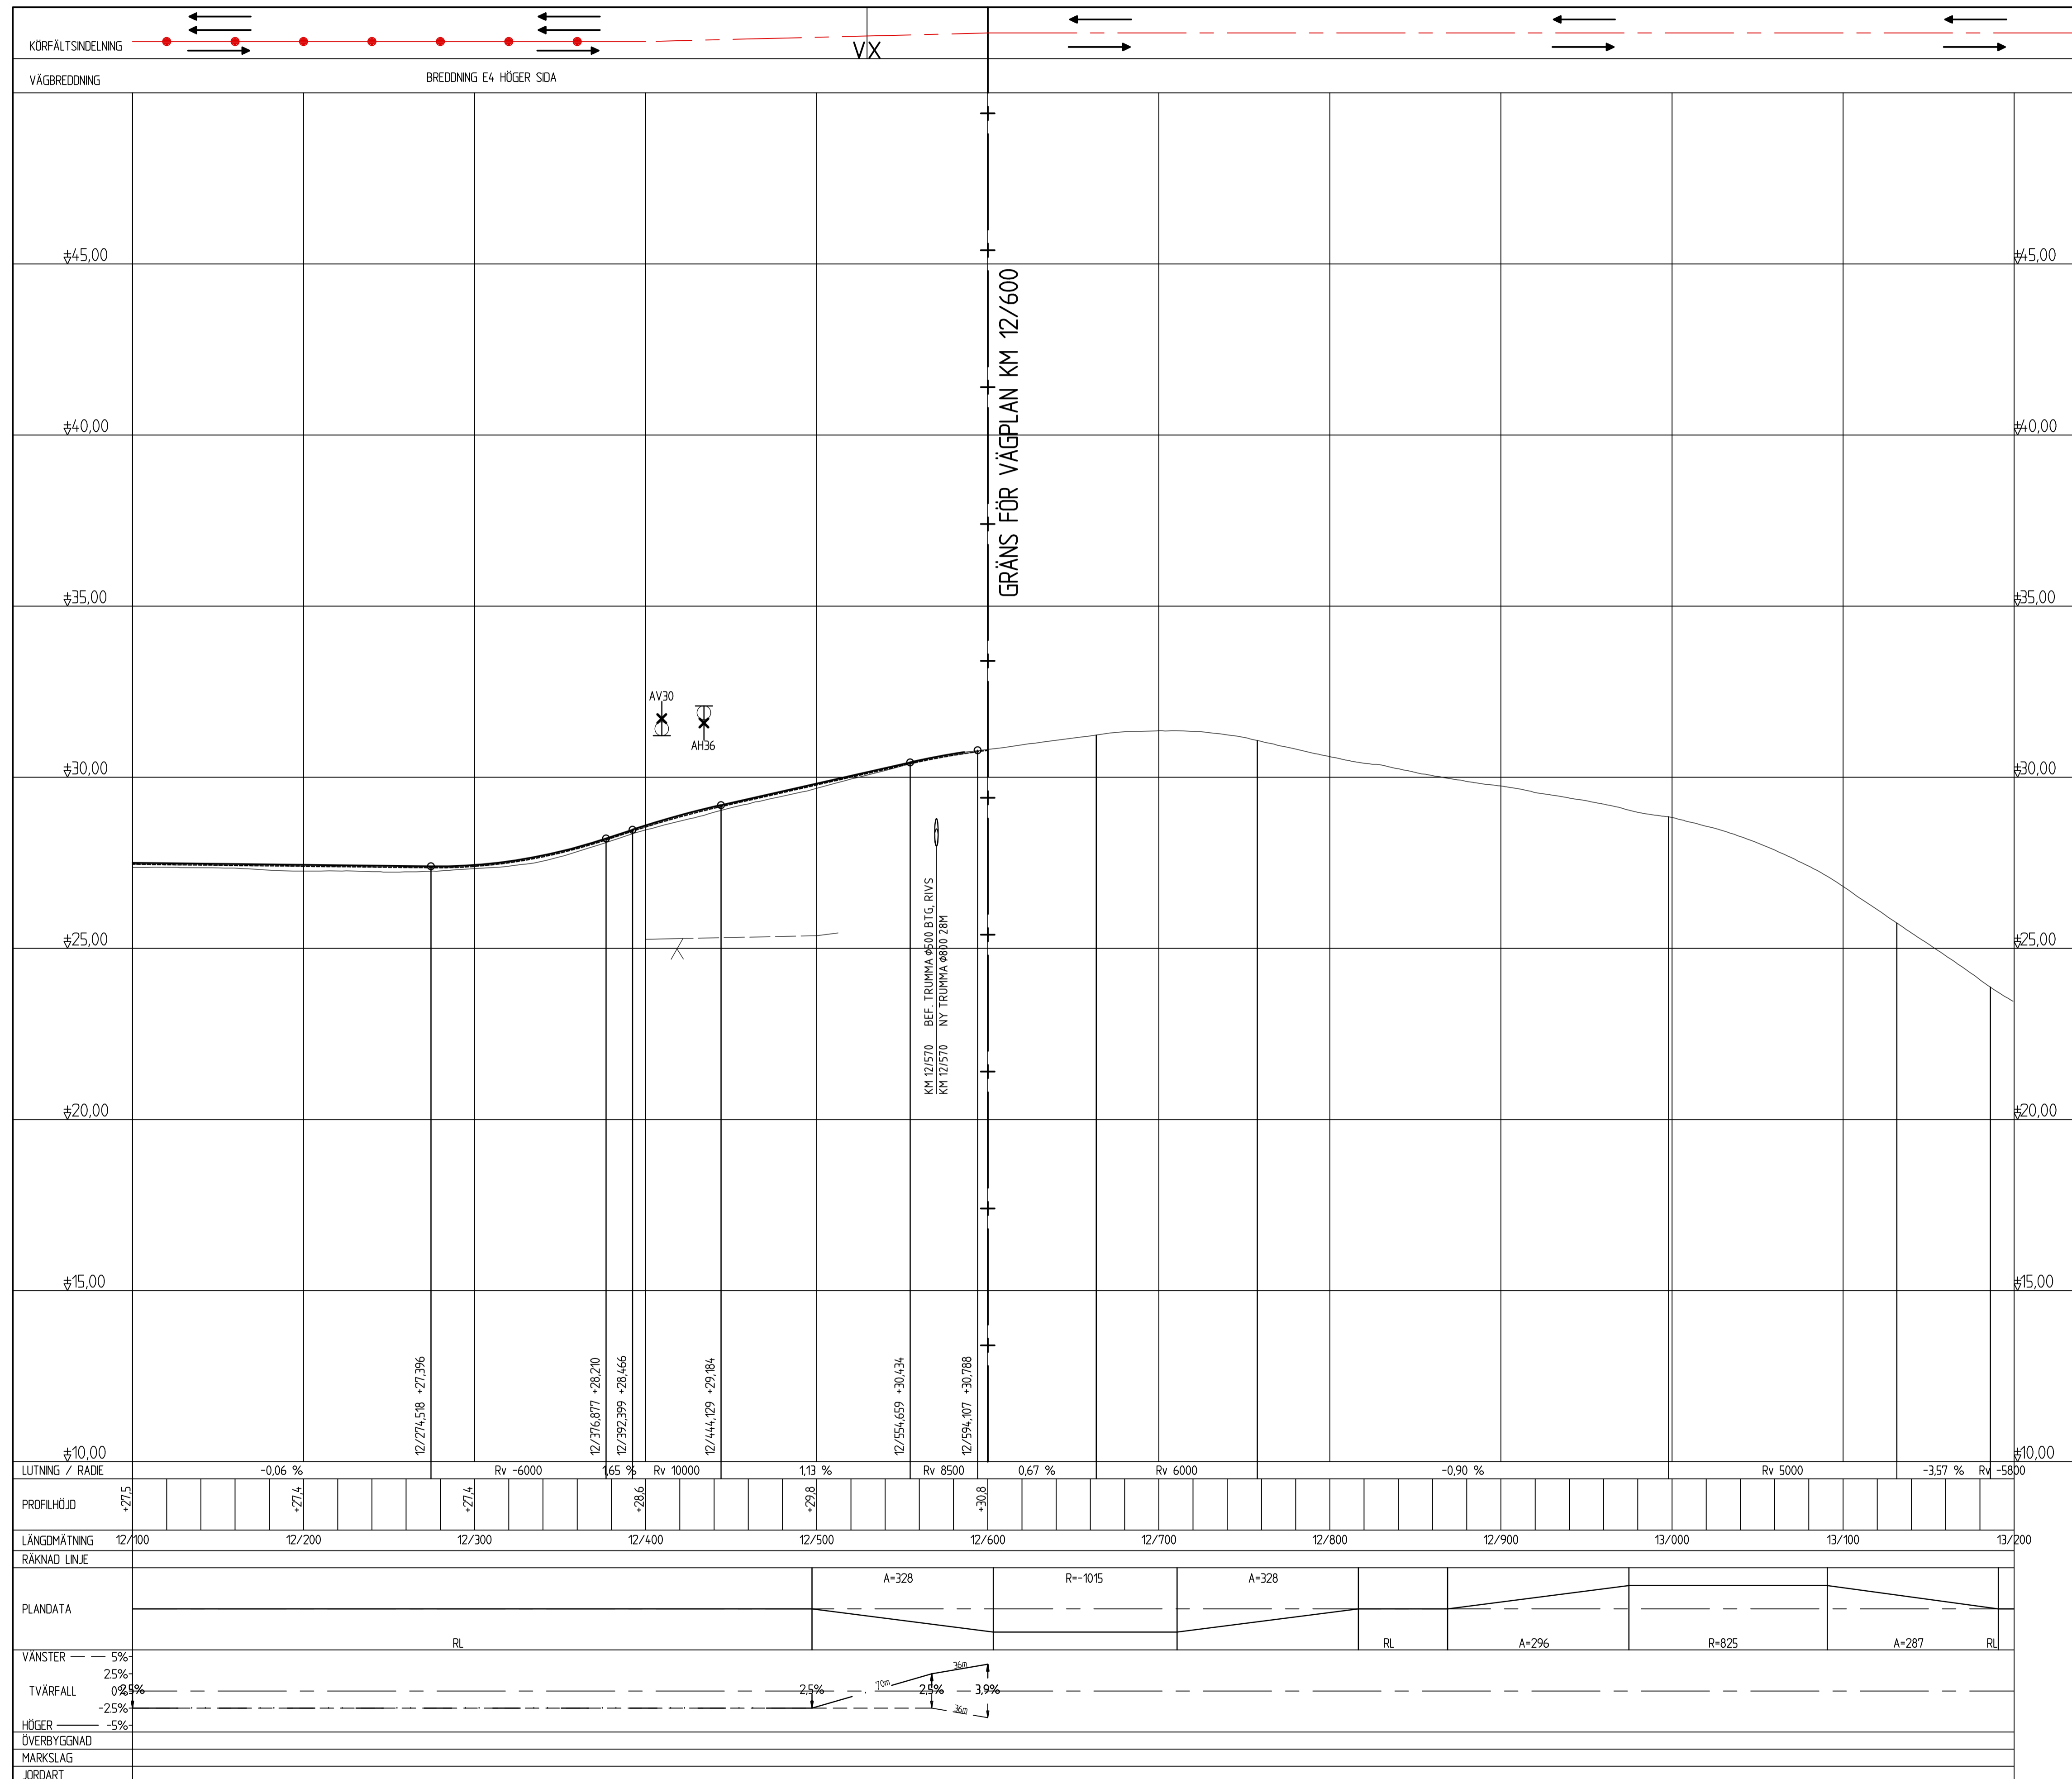

TYP AV PLAN		VÄGPLAN	
GRANSKNINGSSTATUS / SYFTE			
HANDLINGSTYP			
GRANSKNINGSHANDLING			
DATUM	2022-03-10		LEVERANS / ÄNDRINGS-PM
OBJEKT	E4		
DELOMRÅDE / BANDEL	SIKEÅ-YTTERVIK		
ANLÄGGNINGSDDEL	BROÄNGE-DAGLÖSTEN		
OBJEKTNUMMER / KM	158640	KONSTRUKTIONNUMMER	
BESTÄLLARE	TRAFIKVERKET	LEVERANTÖR	SWECO
SKAPAD AV	PEDER ERIKSSON	UPPDRAGSNUMMER	30000798
GODKÄND AV	SOFIA ROSENDAHL	AVDELNING	ANLÄGGNING
RITNINGSTYP	ILLUSTRATIONSPROFIL		
TEKNIKOMRÅDE / INNEHÅLL	VÄGUTFORMNING OCH TRAFIK		
BESKRIVNING	KM 12/100 - 12/600		
SKALA	1:100	FORMAT	A1
RITNINGNUMMER	4 01 T 03 13	FÖRVALTNINGSNUMMER	
BLAD	NÄSTA BLAD	BET	