


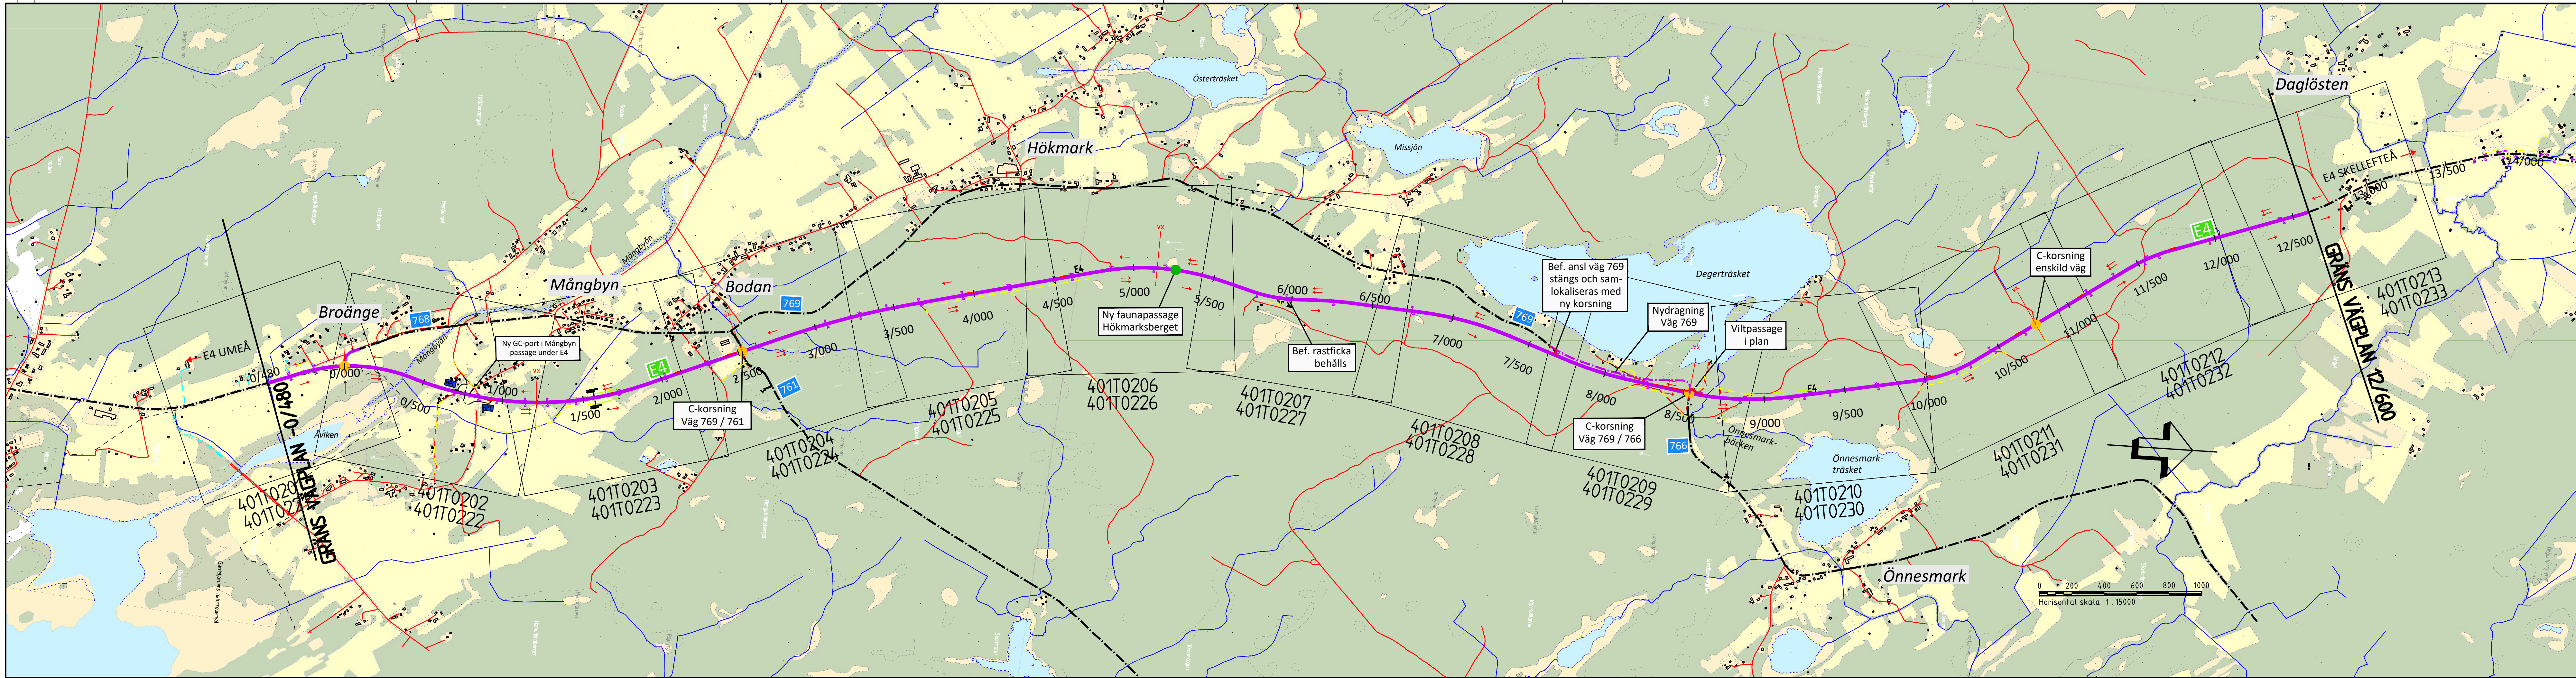

FÖRKLARINGAR

- OMBYGGNAD AV BEFINTLIG E4
- NY ALLMÄN VÄG
- BEFINTLIG ALLMÄN VÄG
- BEFINTLIG ENSKILD VÄG
- FÖRSLAGEN NY ENSKILD VÄG

3- ELLER 4-VÄGSKORSNING MED SEPARAT VÄNSTERSVÄNGFÄLT
NY BUSSHÄLLPLATS
VÄXLINGSPUNKT
KÖRFÄLTSDIVISION

VÄGPLAN
FÖR SAMRÅD

SAMRÅDSHANDLING

GRANSKNINGSSTATUS / SYFTE

HANDLINGSTYP

DATUM 2021-09-06

LEVERANS / ÄNDRINGS-PM

OBJEKT
E4
SIKEÅ-YTTERVIK

DELOMRÅDE / BANDEL
BROÄNGE-DAGLÖSTEN

ANLÄGGNINGSDEL
GEMENSAM

OBJEKTNUMMER / KM
158640

KONSTRUKTIONSNUMMER

BESTÄLLARE
TRAFIKVERKET

LEVERANTÖR
SWECO

SKAPAD AV
MAGNUS GUNNARSSON

UPPDRAGSNUMMER
2474065

GRANSKAD AV
LOVISA TÖRNQVIST

AVDELNING

RITNINGSTYP
ÖVERSIKT

TEKNIKOMRÅDE / INNEHÅLL
VÄGUTFORMNING OCH TRAFIK

BESKRIVNING
KM -0/480 - 12/600

SKALA
1:15000

FORMAT
A3FF

FÖRVALTNINGSNUMMER

RITINGSNUMMER
4 00 T 01 01

BLAD

NÄSTA BLAD

BET