




TYP AV PLAN		<b>VÄGPLAN</b>	
GRANSKNINGSSTATUS / SYFTE			
HANDLINGSTYP			
<b>GRANSKNINGSHANDLING</b>			
DATUM	2022-03-10	LEVERANS / ÄNDRINGS-PM	
OBJEKT	<b>E4</b>		
DELOMRÅDE / BANDEL	<b>SIKEÅ-YTTERVIK</b>		
ANLÄGGNINGSGSDEL	<b>BROÄNGE-DAGLÖSTEN</b>		
OBJEKTNUMMER / KM	158640	KONSTRUKTIONNUMMER	
BESTÄLLARE	<b>TRAFIKVERKET</b>	LEVERANTÖR	<b>SWECO</b>
SKAPAD AV	PEDER ERIKSSON	UPPDRAGSNUMMER	30000798
GODKÄND AV	SOFIA ROSENDAHL	AVDELNING	ANLÄGGNING
RITNINGSTYP			
<b>TVÄRSEKTIONER</b>			
TEKNIKOMRÅDE / INNEHÅLL			
<b>VÄGUTFORMNING OCH TRAFIK</b>			
BESKRIVNING			
<b>SEKTIONER I KRITISKA SNITT</b>			
<b>KM 0/440, 1/390, 1/540, 5/212</b>			
SKALA	1:100	FORMAT	A1
RITNINGNUMMER	4 01 T 09 01	FÖRVALTNINGSNUMMER	
		BLAD	NÄSTA BLAD BET

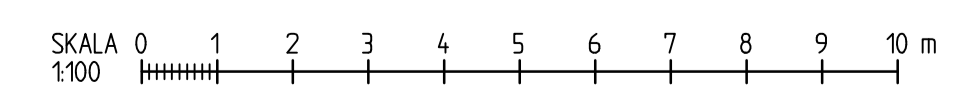

FILE:///S:\VEKILATION\PROJEKT\2022\03\10\151 AV ANVÄNDARE SEFFI... E4\_BROÄNGE-DAGLÖSTEN\_VTVÄRSEKTIONER\_VIVIDER\_VIVIDER\_DAGLÖSTEN\_2022-03-10\_151 AV ANVÄNDARE SEFFI

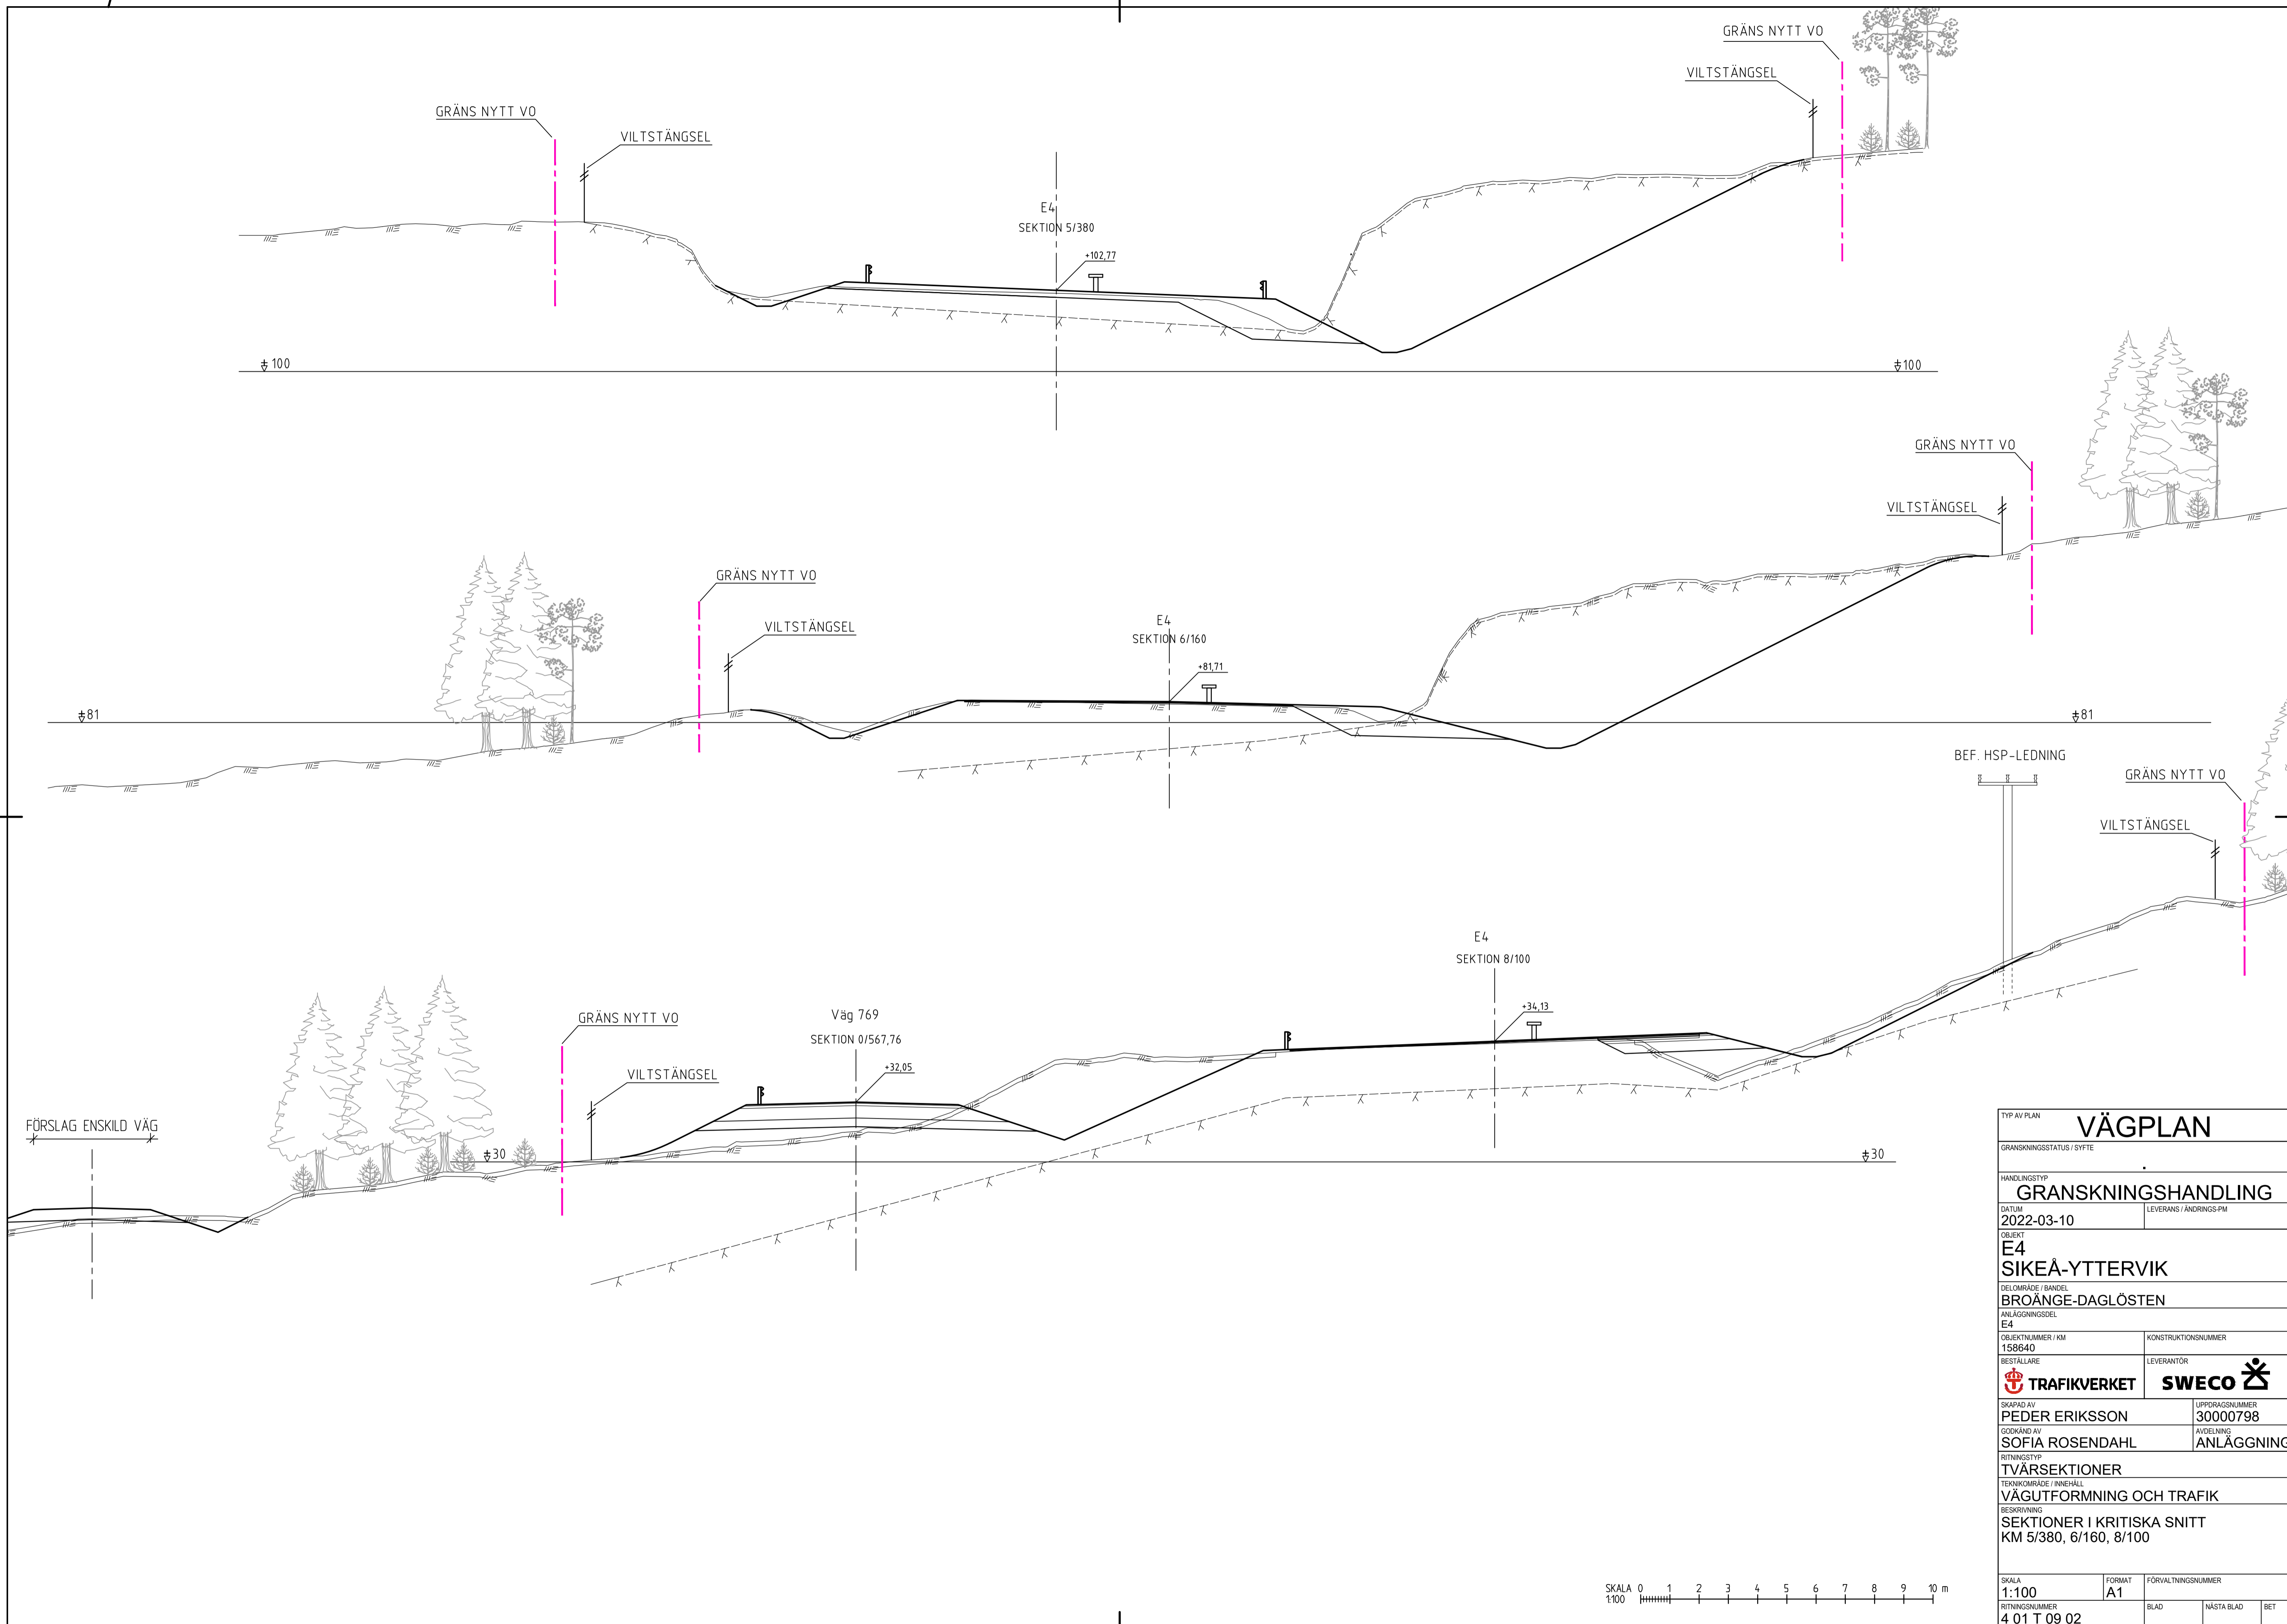

TYP AV PLAN		<b>VÄGPLAN</b>	
GRANSKNINGSSTATUS / SYFTE			
HANDLINGSTYP			
<b>GRANSKNINGSHANDLING</b>			
DATUM	2022-03-10	LEVERANS / ÄNDRINGS-PM	
OBJEKT	<b>E4</b>		
DELOMRÅDE / BANDEL	<b>SIKEÅ-YTTERVIK</b>		
ANLÄGGNINGSDDEL	<b>BROÄNGE-DAGLÖSTEN</b>		
OBJEKTNUMMER / KM	158640	KONSTRUKTIONNUMMER	
BESTÄLLARE	<b>TRAFIKVERKET</b>	LEVERANTÖR	<b>SWECO</b>
SKAPAD AV	<b>PEDER ERIKSSON</b>	UPPDRAGSNUMMER	30000798
GODKÄND AV	<b>SOFIA ROSENDAHL</b>	AVDELNING	ANLÄGGNING
RITNINGSTYP	<b>TVÄRSEKTIONER</b>		
TEKNIKOMRÅDE / INNEHÅLL	<b>VÄGUTFORMNING OCH TRAFIK</b>		
BESKRIVNING	<b>SEKTIONER I KRITISKA SNITT</b>		
	<b>KM 5/380, 6/160, 8/100</b>		
SKALA	1:100	FORMAT	A1
RITNINGNUMMER	4 01 T 09 02	FÖRVALTNINGSNUMMER	
		BLAD	NÄSTA BLAD BET

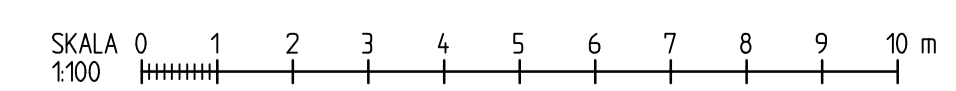

FL:\SVE\VEK\KONSTRUKTION\PROJEKT\2022\03\01\T09\_02\BROÄNGE-DAGLÖSTEN\_VP\_E4\_SIKEÅ-YTTERVIK\_VÄGUTFORMNING\_RUTTJAB\_2022-03-01\_1153\_AV\_AWANDARE\_SSEFY