

TECKENFÖRKLARING


MARKANSPRÅK

- GRÄNS FÖR VÄGOMRÅDE
- AVGRÄNSNING MELLAN OLIKA TYPER AV MARKANSPRÅK
- V NYTT VÄGOMRÅDE MED VÄGRÄTT
- Vi NYTT VÄGOMRÅDE MED INSKRÄNKT VÄGRÄTT FÖR STÖDMUR
- T TILLFÄLLIG NYTTJÄNDERÄTT SAMTLIGA TILLFÄLLIGA NYTTJÄNDERÄTTER GÄLLER TILL GODKÄND SLUTBESKUTNING OCH 6 MÅNADER FRÄMÖVER
- T1 TILLFÄLLIG NYTTJÄNDERÄTT/ARBETSOMRÅDE FÖR UPPLAG AV JORDMASSOR OCH BYGGTRAFIK/ARBETSMASKINER
- T2 TILLFÄLLIG NYTTJÄNDERÄTT FÖR GEOTEKNISKA FÖRSTÄRKNINGSÅTGÄRDER

VERKSAMHETER/ÅTGÄRDER SOM UNDANTAS FRÅN FÖRBUD ENLIGT MILJÖBALKEN
UNDANTAGEN GÄLLER HELA PLANEN
FÖRBUDEN I 7:11 2 ST. MB GÄLLER EJ BYGGANDE AV ALLMÄN VÄG
FÖRBUDEN I 7:15 MB GÄLLER INTE BYGGANDE AV ALLMÄN VÄG
SKYLDIGHETEN ATT GÖRA ANMÄLAN FÖR SAMRÅD ENLIGT 12:6 MB
GÄLLER INTE FÖR DE VERKSAMHETER OCH ÅTGÄRDER SOM BEHOVS
FÖR ATT BYGGA VÄGEN OCH SOM FASTSTÄLLS OCH INGÅR I
VÄGOMRÅDE FÖR ALLMÄN VÄG ELLER OMRÅDE FÖR TILLFÄLLIG
NYTTJÄNDERÄTT

ÖVRIGA BETECKNINGAR PÅ PLANKARTAN

- 07/00 NY VÄG, VÄGBANEKANTER MED LANGDMÄTNING OCH HÖJDSÄTTNING
- +88.8 STRANDSKYDD
- BIOTOPSKYDD
- NYTT VÄGRÄCKE
- NYTT GC-RÄCKE
- TRAKTGRÄNS
- FASTIGHETSGRÄNS
- GRÄNS TORVTÄCKT
- DETAILPLANEGRÄNS
- KONNEKTIONSLINJE

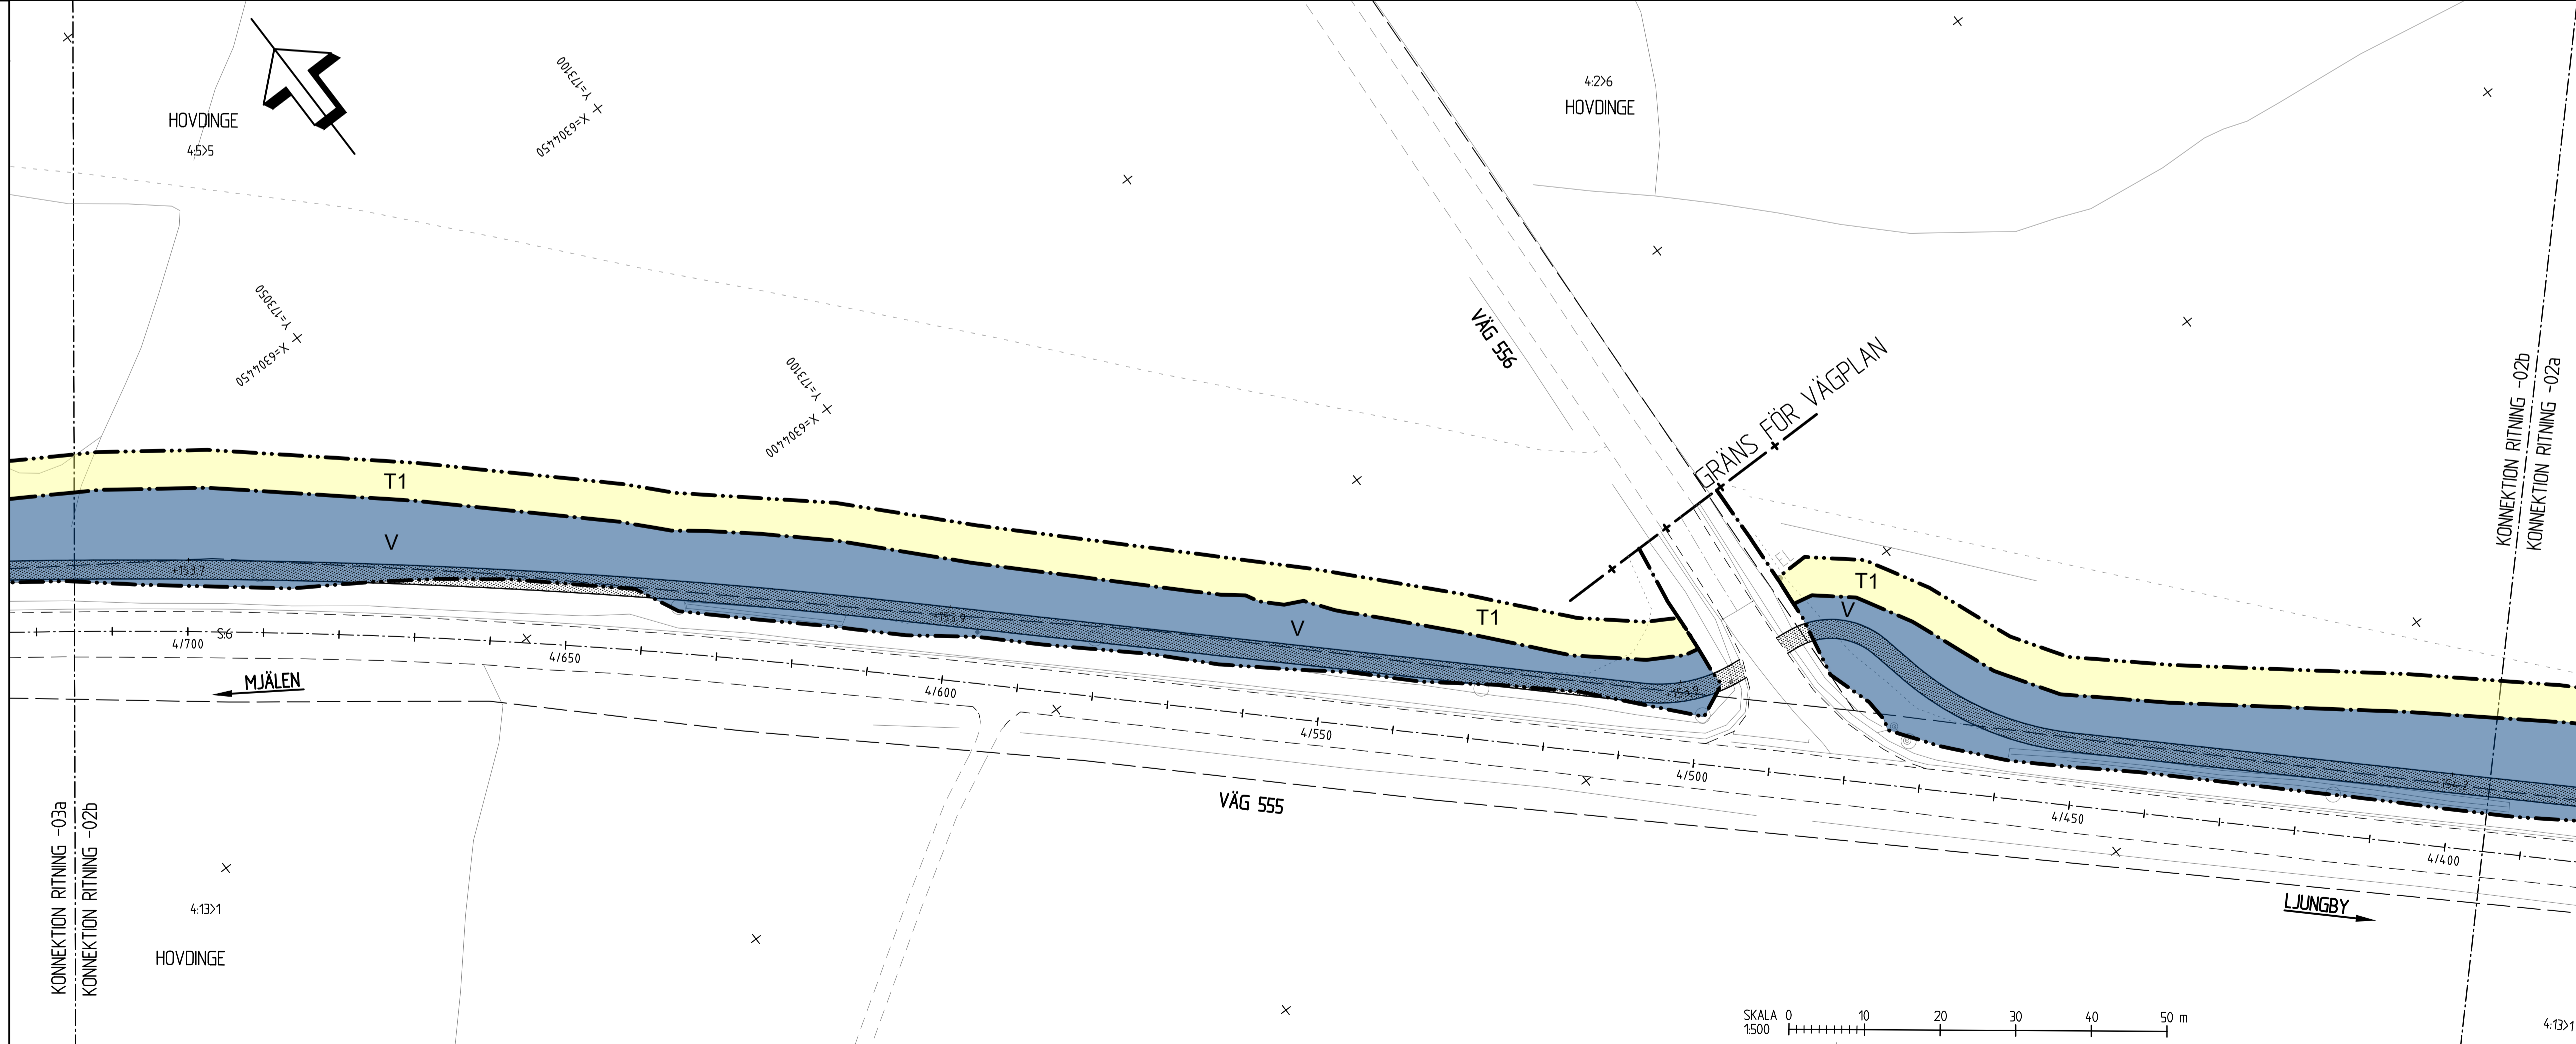

VÄGPLAN

GRANSKNINGSSTATUS / SYFTE

HANDLINGSTYP
GRANSKNINGSHANDLING

DATUM
2020-06-03

LEVERANS / ÄNDRINGS-PM

OBJEKT
**VÄG 555, GC-VÄG
DELEN HOVDINGE-MJÄLEN**

DELOMRÅDE / BANDEL
1 VÄG 555

ANLÄGGNINGSDDEL
01 VÄG 555

OBJEKTNUMMER / KM
153761

KONSTRUKTIONNUMMER

BESTÄLLARE
TRAFIKVERKET

LEVERANTÖR
SWECO

SKAPAD AV
SEBANC

UPPDRAGSNUMMER
13002521

GODKÄND AV
SEENIC

ÄVDELNING

RITNINGSTYP
PLANKARTA

TEKNIKOMRÅDE / INNEHÅLL
VÄGUTFORMNING OCH TRAFIK

BESKRIVNING
KM 4/075-4/395
KM 4/395-4/715

SKALA
1:500

FORMAT
A1

FÖRVALTNINGSNUMMER

RITNINGNUMMER
1 01 T 02 02

BLAD

NÄSTA BLAD

BET

2020-06-02 09:49
2020-06-02 10:51
2020-06-02 11:54
2020-06-02 12:57
2020-06-02 14:00
2020-06-02 15:03
2020-06-02 16:06
2020-06-02 17:09
2020-06-02 18:12
2020-06-02 19:15
2020-06-02 20:18
2020-06-02 21:21
2020-06-02 22:24
2020-06-02 23:27
2020-06-03 00:30
2020-06-03 01:33
2020-06-03 02:36
2020-06-03 03:39
2020-06-03 04:42
2020-06-03 05:45
2020-06-03 06:48
2020-06-03 07:51
2020-06-03 08:54
2020-06-03 09:57
2020-06-03 11:00
2020-06-03 12:03
2020-06-03 13:06
2020-06-03 14:09
2020-06-03 15:12
2020-06-03 16:15
2020-06-03 17:18
2020-06-03 18:21
2020-06-03 19:24
2020-06-03 20:27
2020-06-03 21:30
2020-06-03 22:33
2020-06-03 23:36
2020-06-04 00:39
2020-06-04 01:42
2020-06-04 02:45
2020-06-04 03:48
2020-06-04 04:51
2020-06-04 05:54
2020-06-04 06:57
2020-06-04 08:00
2020-06-04 09:03
2020-06-04 10:06
2020-06-04 11:09
2020-06-04 12:12
2020-06-04 13:15
2020-06-04 14:18
2020-06-04 15:21
2020-06-04 16:24
2020-06-04 17:27
2020-06-04 18:30
2020-06-04 19:33
2020-06-04 20:36
2020-06-04 21:39
2020-06-04 22:42
2020-06-04 23:45
2020-06-05 00:48
2020-06-05 01:51
2020-06-05 02:54
2020-06-05 03:57
2020-06-05 05:00
2020-06-05 06:03
2020-06-05 07:06
2020-06-05 08:09
2020-06-05 09:12
2020-06-05 10:15
2020-06-05 11:18
2020-06-05 12:21
2020-06-05 13:24
2020-06-05 14:27
2020-06-05 15:30
2020-06-05 16:33
2020-06-05 17:36
2020-06-05 18:39
2020-06-05 19:42
2020-06-05 20:45
2020-06-05 21:48
2020-06-05 22:51
2020-06-05 23:54
2020-06-06 00:57
2020-06-06 02:00
2020-06-06 03:03
2020-06-06 04:06
2020-06-06 05:09
2020-06-06 06:12
2020-06-06 07:15
2020-06-06 08:18
2020-06-06 09:21
2020-06-06 10:24
2020-06-06 11:27
2020-06-06 12:30
2020-06-06 13:33
2020-06-06 14:36
2020-06-06 15:39
2020-06-06 16:42
2020-06-06 17:45
2020-06-06 18:48
2020-06-06 19:51
2020-06-06 20:54
2020-06-06 21:57
2020-06-06 23:00
2020-06-07 00:03
2020-06-07 01:06
2020-06-07 02:09
2020-06-07 03:12
2020-06-07 04:15
2020-06-07 05:18
2020-06-07 06:21
2020-06-07 07:24
2020-06-07 08:27
2020-06-07 09:30
2020-06-07 10:33
2020-06-07 11:36
2020-06-07 12:39
2020-06-07 13:42
2020-06-07 14:45
2020-06-07 15:48
2020-06-07 16:51
2020-06-07 17:54
2020-06-07 18:57
2020-06-07 20:00
2020-06-07 21:03
2020-06-07 22:06
2020-06-07 23:09
2020-06-08 00:12
2020-06-08 01:15
2020-06-08 02:18
2020-06-08 03:21
2020-06-08 04:24
2020-06-08 05:27
2020-06-08 06:30
2020-06-08 07:33
2020-06-08 08:36
2020-06-08 09:39
2020-06-08 10:42
2020-06-08 11:45
2020-06-08 12:48
2020-06-08 13:51
2020-06-08 14:54
2020-06-08 15:57
2020-06-08 17:00
2020-06-08 18:03
2020-06-08 19:06
2020-06-08 20:09
2020-06-08 21:12
2020-06-08 22:15
2020-06-08 23:18
2020-06-09 00:21
2020-06-09 01:24
2020-06-09 02:27
2020-06-09 03:30
2020-06-09 04:33
2020-06-09 05:36
2020-06-09 06:39
2020-06-09 07:42
2020-06-09 08:45
2020-06-09 09:48
2020-06-09 10:51
2020-06-09 11:54
2020-06-09 12:57
2020-06-09 14:00
2020-06-09 15:03
2020-06-09 16:06
2020-06-09 17:09
2020-06-09 18:12
2020-06-09 19:15
2020-06-09 20:18
2020-06-09 21:21
2020-06-09 22:24
2020-06-09 23:27
2020-06-10 00:30
2020-06-10 01:33
2020-06-10 02:36
2020-06-10 03:39
2020-06-10 04:42
2020-06-10 05:45
2020-06-10 06:48
2020-06-10 07:51
2020-06-10 08:54
2020-06-10 09:57
2020-06-10 11:00
2020-06-10 12:03
2020-06-10 13:06
2020-06-10 14:09
2020-06-10 15:12
2020-06-10 16:15
2020-06-10 17:18
2020-06-10 18:21
2020-06-10 19:24
2020-06-10 20:27
2020-06-10 21:30
2020-06-10 22:33
2020-06-10 23:36
2020-06-11 00:39
2020-06-11 01:42
2020-06-11 02:45
2020-06-11 03:48
2020-06-11 04:51
2020-06-11 05:54
2020-06-11 06:57
2020-06-11 08:00
2020-06-11 09:03
2020-06-11 10:06
2020-06-11 11:09
2020-06-11 12:12
2020-06-11 13:15
2020-06-11 14:18
2020-06-11 15:21
2020-06-11 16:24
2020-06-11 17:27
2020-06-11 18:30
2020-06-11 19:33
2020-06-11 20:36
2020-06-11 21:39
2020-06-11 22:42
2020-06-11 23:45
2020-06-12 00:48
2020-06-12 01:51
2020-06-12 02:54
2020-06-12 03:57
2020-06-12 05:00
2020-06-12 06:03
2020-06-12 07:06
2020-06-12 08:09
2020-06-12 09:12
2020-06-12 10:15
2020-06-12 11:18
2020-06-12 12:21
2020-06-12 13:24
2020-06-12 14:27
2020-06-12 15:30
2020-06-12 16:33
2020-06-12 17:36
2020-06-12 18:39
2020-06-12 19:42
2020-06-12 20:45
2020-06-12 21:48
2020-06-12 22:51
2020-06-12 23:54
2020-06-13 00:57
2020-06-13 02:00
2020-06-13 03:03
2020-06-13 04:06
2020-06-13 05:09
2020-06-13 06:12
2020-06-13 07:15
2020-06-13 08:18
2020-06-13 09:21
2020-06-13 10:24
2020-06-13 11:27
2020-06-13 12:30
2020-06-13 13:33
2020-06-13 14:36
2020-06-13 15:39
2020-06-13 16:42
2020-06-13 17:45
2020-06-13 18:48
2020-06-13 19:51
2020-06-13 20:54
2020-06-13 21:57
2020-06-13 23:00
2020-06-14 00:03
2020-06-14 01:06
2020-06-14 02:09
2020-06-14 03:12
2020-06-14 04:15
2020-06-14 05:18
2020-06-14 06:21
2020-06-14 07:24
2020-06-14 08:27
2020-06-14 09:30
2020-06-14 10:33
2020-06-14 11:36
2020-06-14 12:39
2020-06-14 13:42
2020-06-14 14:45
2020-06-14 15:48
2020-06-14 16:51
2020-06-14 17:54
2020-06-14 18:57
2020-06-14 20:00
2020-06-14 21:03
2020-06-14 22:06
2020-06-14 23:09
2020-06-15 00:12
2020-06-15 01:15
2020-06-15 02:18
2020-06-15 03:21
2020-06-15 04:24
2020-06-15 05:27
2020-06-15 06:30
2020-06-15 07:33
2020-06-15 08:36
2020-06-15 09:39
2020-06-15 10:42
2020-06-15 11:45
2020-06-15 12:48
2020-06-15 13:51
2020-06-15 14:54
2020-06-15 15:57
2020-06-15 17:00
2020-06-15 18:03
2020-06-15 19:06
2020-06-15 20:09
2020-06-15 21:12
2020-06-15 22:15
2020-06-15 23:18
2020-06-16 00:21
2020-06-16 01:24
2020-06-16 02:27
2020-06-16 03:30
2020-06-16 04:33
2020-06-16 05:36
2020-06-16 06:39
2020-06-16 07:42
2020-06-16 08:45
2020-06-16 09:48
2020-06-16 10:51
2020-06-16 11:54
2020-06-16 12:57
2020-06-16 14:00
2020-06-16 15:03
2020-06-16 16:06
2020-06-16 17:09
2020-06-16 18:12
2020-06-16 19:15
2020-06-16 20:18
2020-06-16 21:21
2020-06-16 22:24
2020-06-16 23:27
2020-06-17 00:30
2020-06-17 01:33
2020-06-17 02:36
2020-06-17 03:39
2020-06-17 04:42
2020-06-17 05:45
2020-06-17 06:48
2020-06-17 07:51
2020-06-17 08:54
2020-06-17 09:57
2020-06-17 11:00
2020-06-17 12:03
2020-06-17 13:06
2020-06-17 14:09
2020-06-17 15:12
2020-06-17 16:15
2020-06-17 17:18
2020-06-17 18:21
2020-06-17 19:24
2020-06-17 20:27
2020-06-17 21:30
2020-06-17 22:33
2020-06-17 23:36
2020-06-18 00:39
2020-06-18 01:42
2020-06-18 02:45
2020-06-18 03:48
2020-06-18 04:51
2020-06-18 05:54
2020-06-18 06:57
2020-06-18 08:00
2020-06-18 09:03
2020-06-18 10:06
2020-06-18 11:09
2020-06-18 12:12
2020-06-18 13:15
2020-06-18 14:18
2020-06-18 15:21
2020-06-18 16:24
2020-06-18 17:27
2020-06-18 18:30
2020-06-18 19:33
2020-06-18 20:36
2020-06-18 21:39
2020-06-18 22:42
2020-06-18 23:45
2020-06-19 00:48
2020-06-19 01:51
2020-06-19 02:54
2020-06-19 03:57
2020-06-19 05:00
2020-06-19 06:03
2020-06-19 07:06
2020-06-19 08:09
2020-06-19 09:12
2020-06-19 10:15
2020-06-19 11:18
2020-06-19 12:21
2020-06-19 13:24
2020-06-19 14:27
2020-06-19 15:30
2020-06-19 16:33
2020-06-19 17:36
2020-06-19 18:39
2020-06-19 19:42
2020-06-19 20:45
2020-06-19 21:48
2020-06-19 22:51
2020-06-19 23:54
2020-06-20 00:57
2020-06-20 02:00
2020-06-20 03:03
2020-06-20 04:06
2020-06-20 05:09
2020-06-20 06:12
2020-06-20 07:15
2020-06-20 08:18
2020-06-20 09:21
2020-06-20 10:24
2020-06-20 11:27
2020-06-20 12:30
2020-06-20 13:33
2020-06-20 14:36
2020-06-20 15:39
2020-06-20 16:42
2020-06-20 17:45
2020-06-20 18:48
2020-06-20 19:51
2020-06-20 20:54
2020-06-20 21:57
2020-06-20 23:00
2020-06-21 00:03
2020-06-21 01:06
2020-06-21 02:09
2020-06-21 03:12
2020-06-21 04:15
2020-06-21 05:18
2020-06-21 06:21
2020-06-21 07:24
2020-06-21 08:27
2020-06-21 09:30
2020-06-21 10:33
2020-06-21 11:36
2020-06-21 12:39
2020-06-21 13:42
2020-06-21 14:45
2020-06-21 15:48
2020-06-21 16:51
2020-06-21 17:54
2020-06-21 18:57
2020-06-21 20:00
2020-06-21 21:03
2020-06-21 22:06
2020-06-21 23:09
2020-06-22 00:12
2020-06-22 01:15
2020-06-22 02:18
2020-06-22 03:21
2020-06-22 04:24
2020-06-22 05:27
2020-06-22 06:30
2020-06-22 07:33
2020-06-22 08:36
2020-06-22 09:39
2020-06-22 10:42
2020-06-22 11:45
2020-06-22 12:48
2020-06-22 13:51
2020-06-22 14:54
2020-06-22 15:57
2020-06-22 17:00
2020-06-22 18:03
2020-06-22 19:06
2020-06-22 20:09
2020-06-22 21:12
2020-06-22 22:15
2020-06-22 23:18
2020-06-23 00:21
2020-06-23 01:24
2020-06-23 02:27
2020-06-23 03:30
2020-06-23 04:33
2020-06-23 05:36
2020-06-23 06:39
2020-06-23 07:42
2020-06-23 08:45
2020-06-23 09:48
2020-06-23 10:51
2020-06-23 11:54
2020-06-23 12:57
2020-06-23 14:00
2020-06-23 15:03
2020-06-23 16:06
2020-06-23 17:09
2020-06-23 18:12
2020-06-23 19:15
2020-06-23 20:18
2020-06-23 21:21
2020-06-23 22:24
2020-06-23 23:27
2020-06-24 00:30
2020-06-24 01:33
2020-06-24 02:36
2020-06-24 03:39
2020-06-24 04:42
2020-06-24 05:45
2020-06-24 06:48
2020-06-24 07:51
2020-06-24 08:54
2020-06-24 09:57
2020-06-24 11:00
2020-06-24 12:03
2020-06-24 13:06
2020-06-24 14:09
2020-06-24 15:12
2020-06-24 16:15
2020-06-24 17:18
2020-06-24 18:21
2020-06-24 19:24
2020-06-24 20:27
2020-06-24 21:30
2020-06-24 22:33
2020-06-24 23:36
2020-06-25 00:39
2020-06-25 01:42
2020-06-25 02:45
2020-06-25 03:48
2020-06-25 04:51
2020-06-25 05:54
2020-06-25 06:57
2020-06-25 08:00
2020-06-25 09:03
2020-06-25 10:06
2020-06-25 11:09
2020-06-25 12:12
2020-06-25 13:15
2020-06-25 14:18
2020-06-25 15:21
2020-06-25 16:24
2020-06-25 17:27
2020-06-25 18:30
2020-06-25 19:33
2020-06-25 20:36
2020-06-25 21:39
2020-06-25 22:42
2020-06-25 23:45
2020-06-26 00:48
2020-06-26 01:51
2020-06-26 02:54
2020-06-26 03:57
2020-06-26 05:00
2020-06-26 06:03
2020-06-26 07:06
2020-06-26 08:09
2020-06-26 09:12
2020-06-26 10:15
2020-06-26 11:18
2020-06-26 12:21
2020-06-26 13:24
2020-06-26 14:27
2020-06-26 15:30
2020-06-26 16:33
2020-06-26 17:36
2020-06-26 18:39
2020-06-26 19:42
2020-06-26 20:45
2020-06-26 21:48
2020-06-26 22:51
2020-06-26 23:54
2020-06-27 00:57
2020-06-27 02:00
2020-06-27 03:03
2020-06-27 04:06
2020-06-27 05:09
2020-06-27 06:12
2020-06-27 07:15
2020-06-27 08:18
2020-06-27 09:21
2020-06-27 10:24
2020-06-27 11:27
2020-06-27 12:30
2020-06-27 13:33
2020-06-27 14:36
2020-06-27 15:39
2020-06-27 16:42
2020-06-27 17:45
2020-06-27 18:48
2020-06-27 19:51
2020-06-27 20:54
2020-06-27 21:57
2020-06-27 23:00
2020-06-28 00:03
2020-06-28 01:06
2020-06-28 02:09
2020-06-28 03:12
2020-06-28 04:15
2020-06-28 05:18
2020-06-28 06:21
2020-06-28 07:24
2020-06-28 08:27
2020-06-28 09:30
2020-06-28 10:33
2020-0

