


TECKENFÖRKLARING

— PROFILLINJE
 - - - - - BEFINTLIG MARK

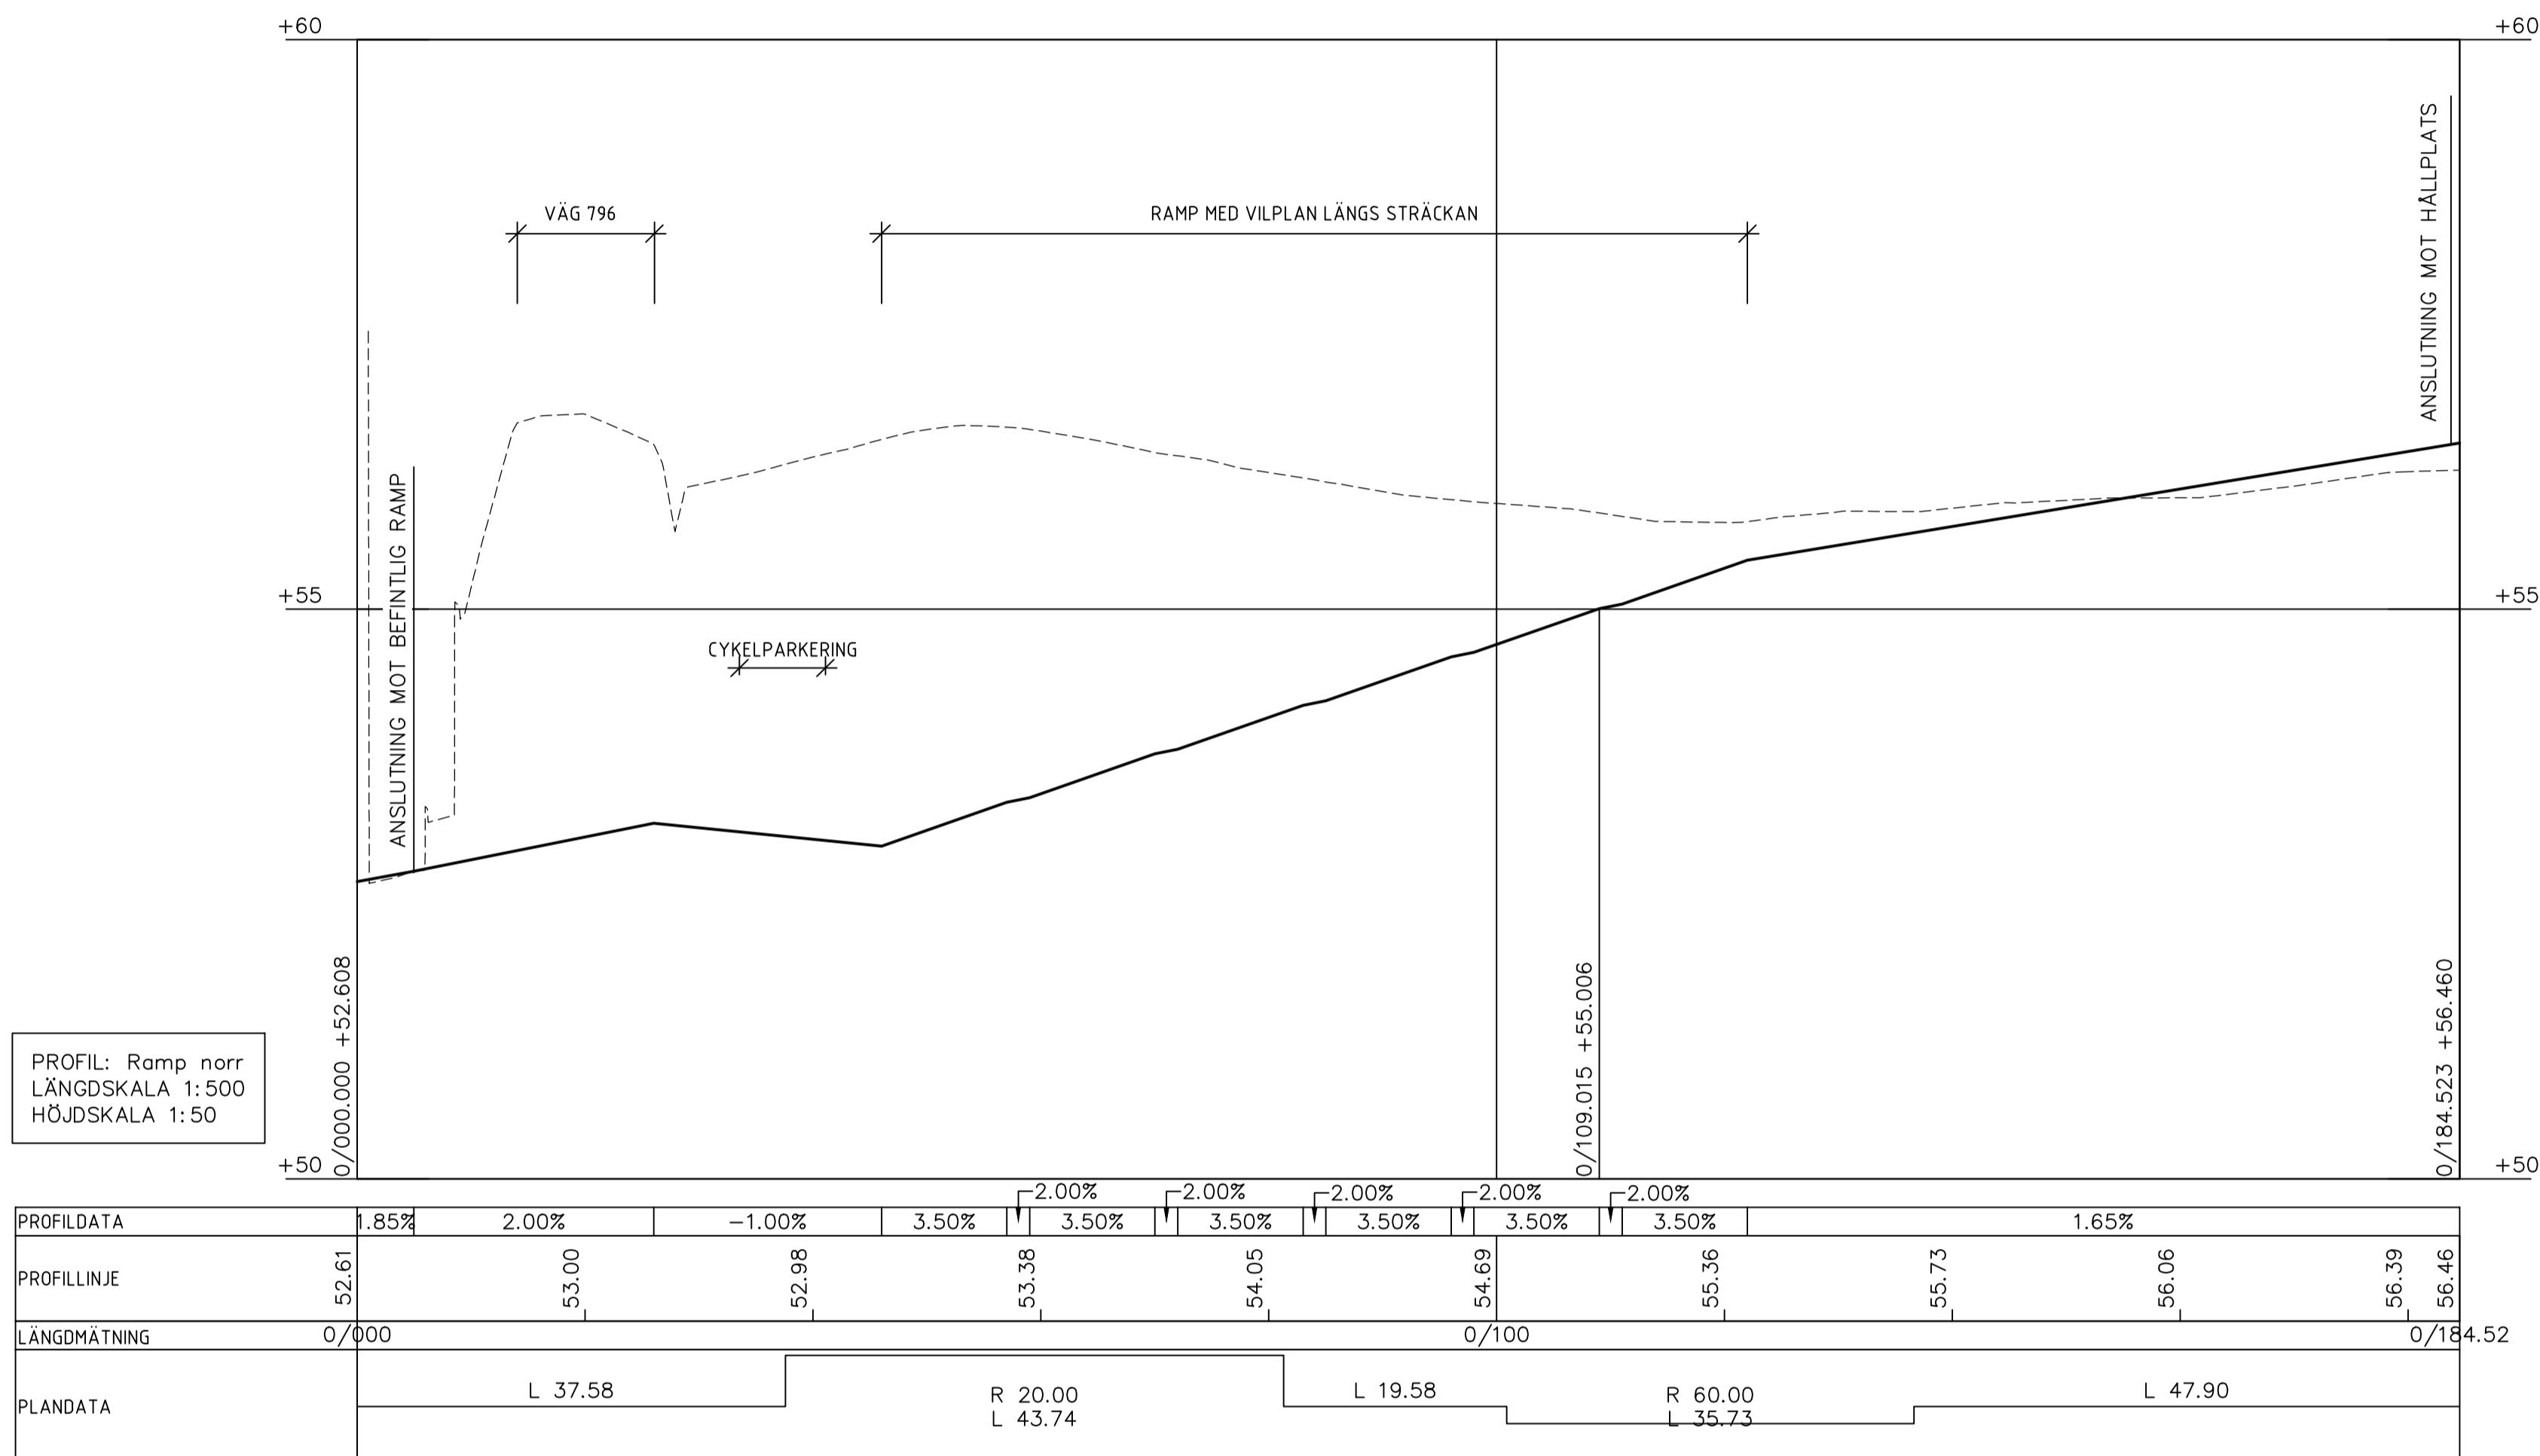

PROFIL: Ramp norr
 LÄNGDSKALA 1:500
 HÖJDSKALA 1:50

KOORDINATSYSTEM
 HÖJD: RH 2000

TYP AV PLAN
VÄGPLAN

GRANSKNINGSSTATUS / SYFTE
 HANDLINGSTYP
FASTSTÄLLESEHANDLING

DATUM
 2025-04-25

OBJEKT
**NYTT HÅLLPLATSLÄGE
 VÄG 796 LINGHEM**

DELOMRÅDE / BANDEL
VÄG 796 LINGHEM

ANLÄGGNINGSDDEL
11-RAMP PÅ NORRA SIDAN OM VÄG 796

OBJEKTNUMMER / KM
 173749

KONSTRUKTIONSNUMMER
 30027830

BESTÄLLARE
TRAFIKVERKET

LEVERANTÖR
SWECO

SKAPAD AV
 JOHAN PETERSSON

GODKÄND AV
 PERNILLA BALDWIN

RITNINGSTYP
PROFILRITNING

TEKNIKOMRÅDE / INNEHÅLL
T VÄGUTFORMNING OCH TRAFIK

BESKRIVNING
**VÄG 796 LINGHEM
 RAMP PÅ NORRA SIDAN**

SKALA
1:500/1:50

RITNINGSNUMMER
5 11 T 03 01

BLAD
A1

NÄSTA BLAD
 BET