


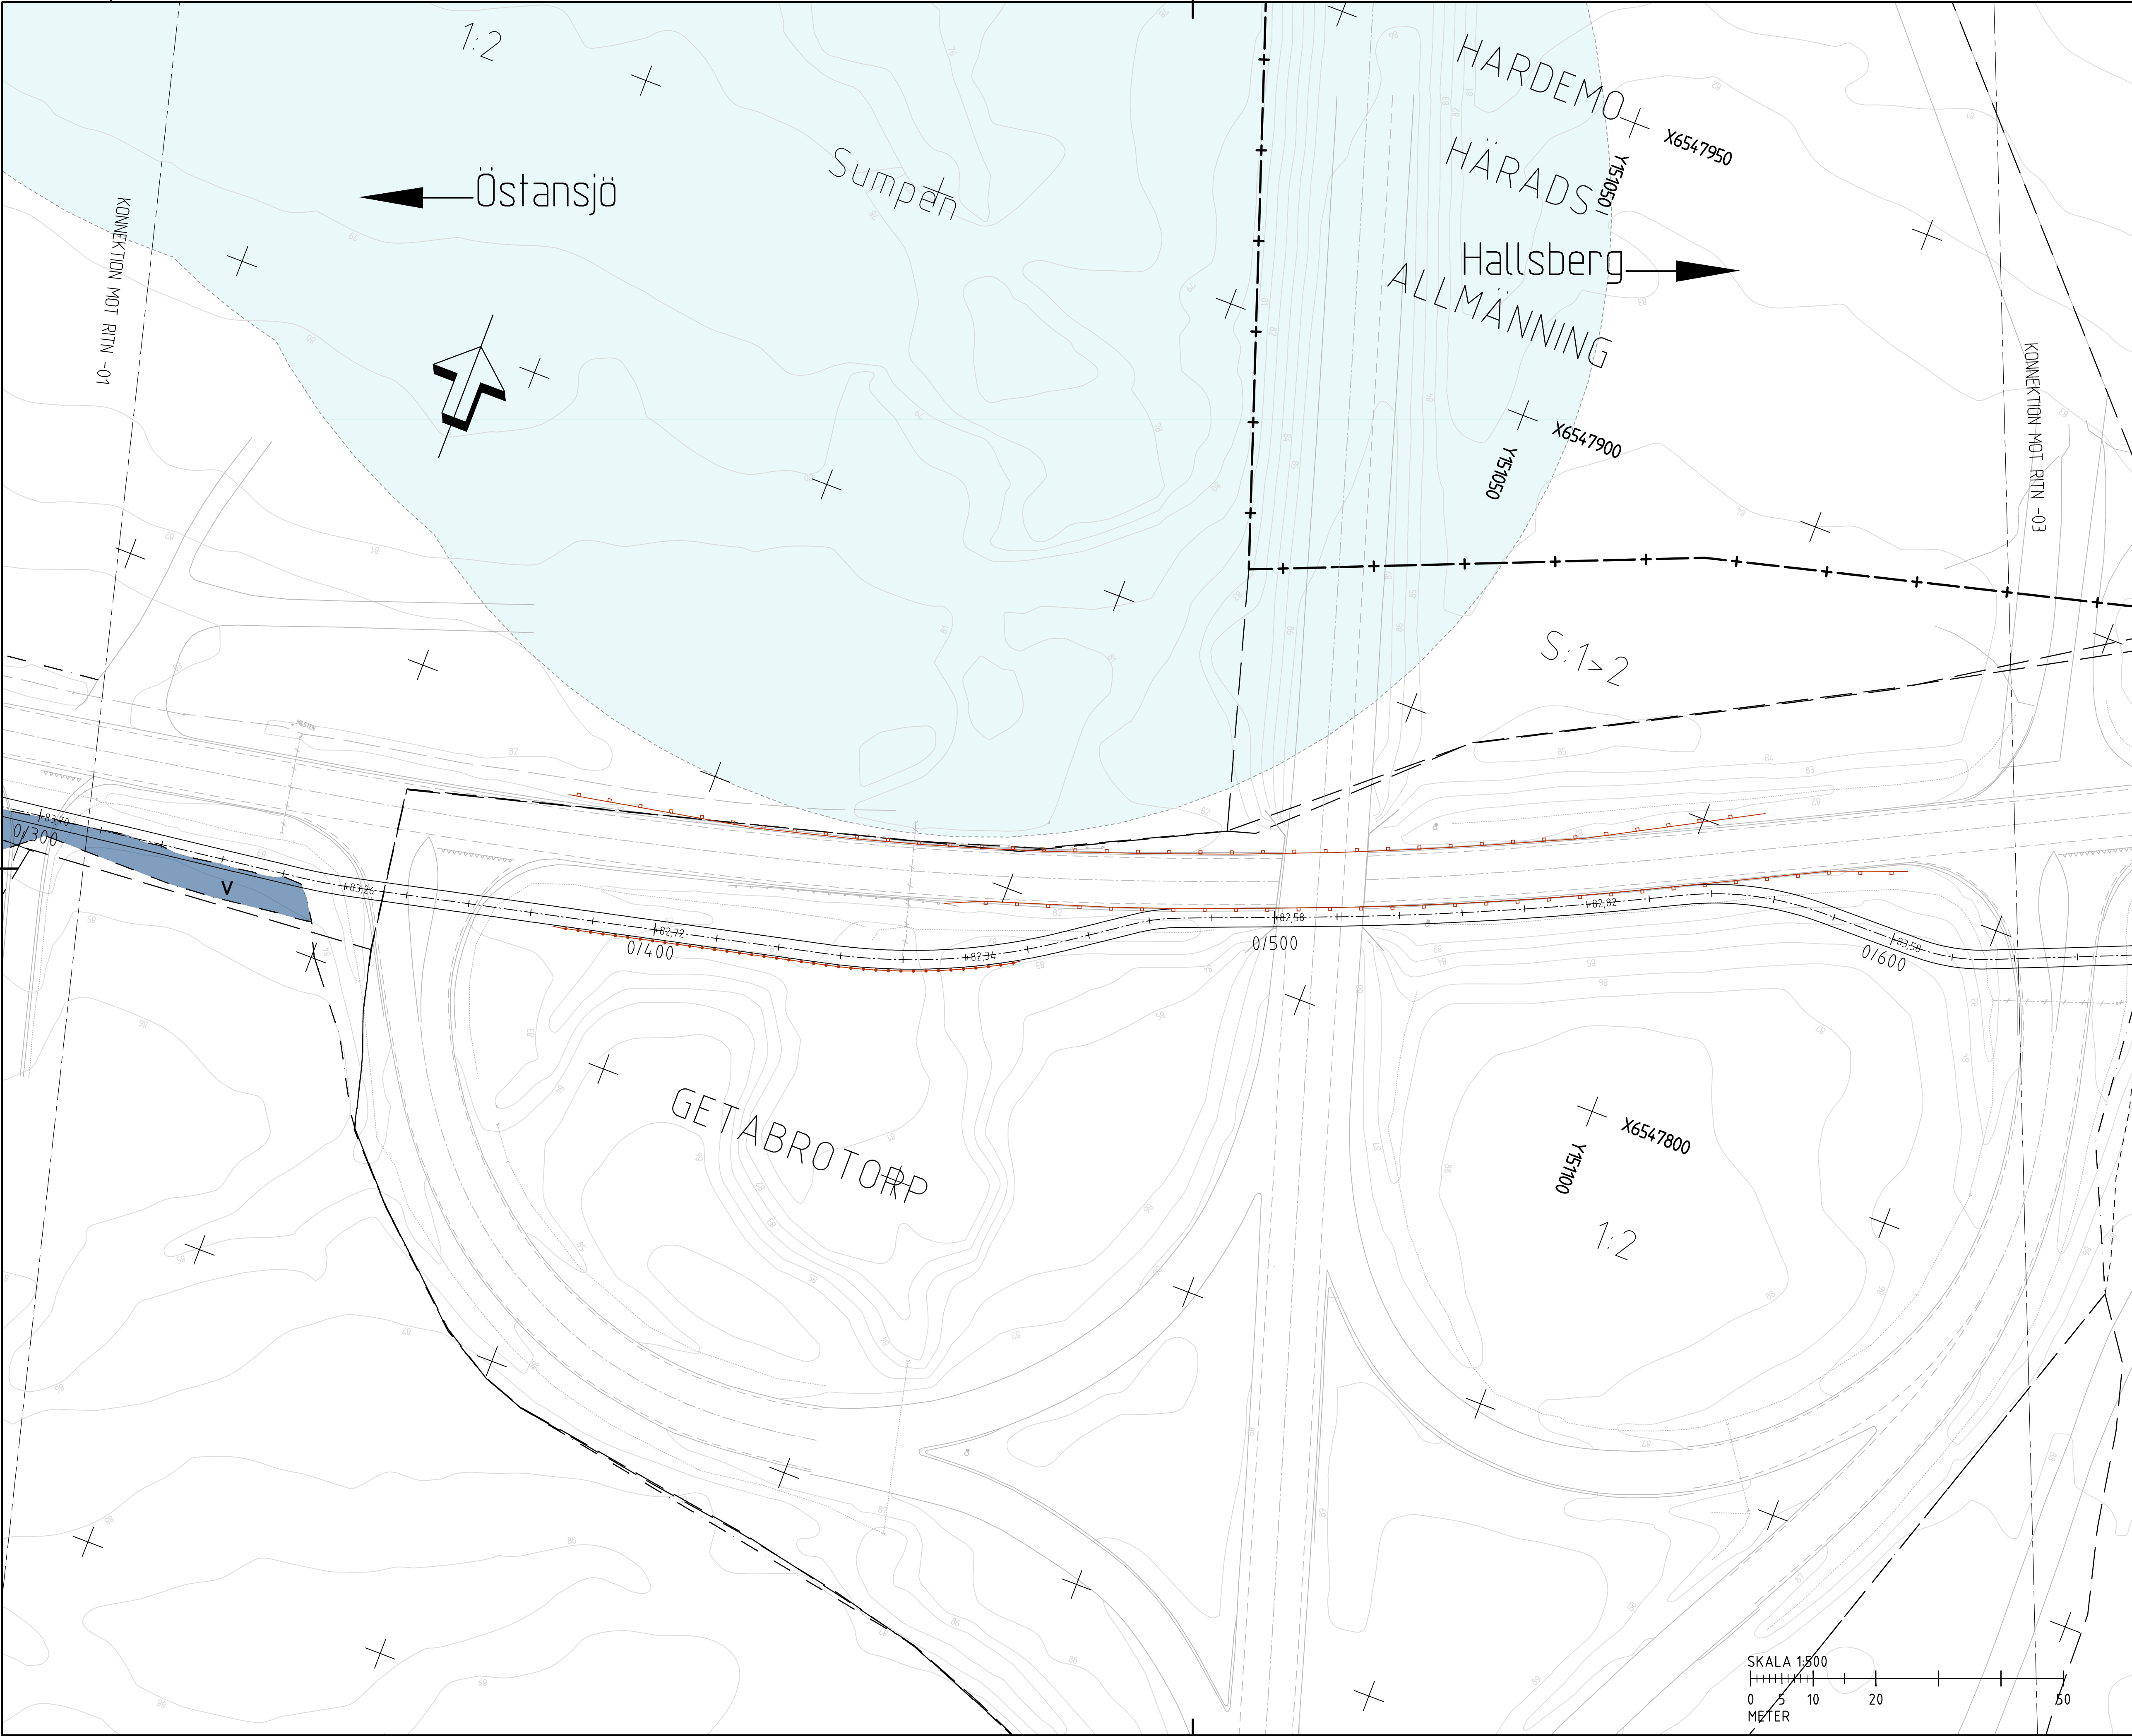

ANVISNINGAR

KOORDINATSYSTEM
SYSTEM I PLAN: SWEREF: 99 15 00
SYSTEM I HÖJD: RH 2000

KARTDEKLARATION

KARTUNDERLAG FRÅN LANTMÄTERIETS FASTIGHETSKARTA
KOMPLETTERAD OCH JUSTERAD EFTER INMÄTNING AV WSP UNDER 2025

TECKENFÖRKLARING

MARKANSPRÅK	KONNEKTIONSLINJE
GRÄNS FÖR VÄGOMRÅDE	GRÄNS FÖR VÄGOMRÅDE
AVGRÄNSNING MELLAN OLIKA TYPER AV MARKANSPRÅK	AVGRÄNSNING MELLAN OLIKA TYPER AV MARKANSPRÅK
FASTIGHETSGRÄNS	FASTIGHETSGRÄNS
TRAKTERÄNS	TRAKTERÄNS
KOMMUNGRÄNS	KOMMUNGRÄNS
ENSKILD VÄG	ENSKILD VÄG
V	NYTT VÄGOMRÅDE MED VÄGRÄTT
T1	T1 - TILLFÄLLIG NYTTJANDERÄTT FÖR ARBETSOMRÅDE, GÄLLER UNDER BYGGTIDEN, DÖCK LÄNGST TILL OCH MED TRE MÅNADER EFTER GODKÄND SLUTBESKUTNING.
T2	T2 - TILLFÄLLIG NYTTJANDERÄTT FÖR FÖRBEREDNINGSGRÄNS OCH TILLFÄLLIGT UPPLAG, GÄLLER UNDER BYGGTIDEN OCH LÄNGST TILL OCH MED 3 MÅNADER EFTER GODKÄND SLUTBESKUTNING.


SKYDDSGÄRDAR OCH FÖRSIKTIGHETSMÅTT
SK - MARKERING ELLER AVGRÄNSNING AV SKYDDSGÄRDAR/FÖRSIKTIGHETSMÅTT
SK1 - ERBJUDANDE OM BULLERSKYDDSGÄRDAR UTANFÖR VÄGOMRÅDE I FORM AV FASADGÄRD

VERKSAMHETER/ÅTGÄRDER SOM UNDANTAS FRÅN FÖRBUD ENLIGT MILJÖBALKEN


FÖRBUDEN MOT ÅTGÄRDER INOM STRÄNDSKYDDSGRÄNS (7:15 MB) GÄLLER INTE BYGGANDE AV ALLMÄN VÄG/ÄRNVÄG
- SKYDDIGHETEN ATT GÖRA ANMÄLAN FÖR SAMRÅD ENLIGT 12:6 MB GÄLLER INTE FÖR DE VERKSAMHETER OCH ÅTGÄRDER SOM BEHOVS FÖR ATT BYGGA VÄGEN OCH SOM FASTSÄLLS OCH INGÅR I VÄGOMRÅDE FÖR ALLMÄN VÄG ELLER OMRÅDE FÖR TILLFÄLLIG NYTTJANDERÄTT


ÖVRIGA BETECKNINGAR PÅ ILLUSTRATIONSPLANEN
NY GC-VÄG, VÄGBANKEKANTER MED LÄNGDMÄTNINGSSRECK OCH HÖJDSÄTTNING
0/000 0/100
VÄGRÄCKE
GC-RÄCKE


NY BELYSNING STYRD MED RÖRELSESENSORER KOMMER TILLFÖRAS PÅ STRÄCKAN.

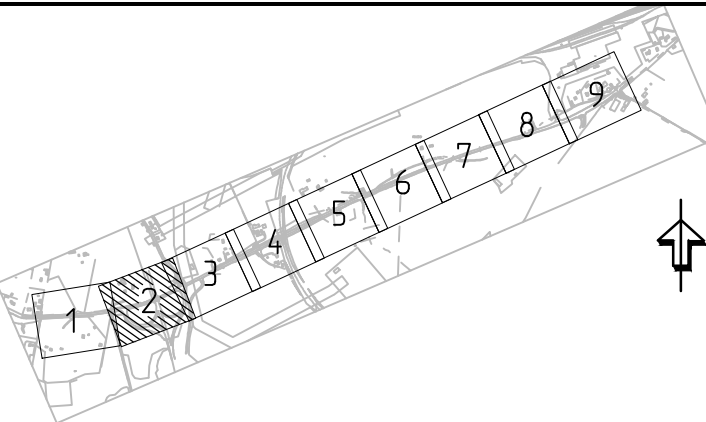


TYP AV PLAN	VÄGPLAN
GRANSKNINGSSTATUS / SYFTE	
HANDLINGSTYP	GRANSKNINGSHANDLING
DATUM	2026-03-11
OBJEKT	GC-VÄG ÖSTANSJÖ - HALLSBERG
DELOMRÅDE / BANDEL	1 ÖSTANSJÖ-HALLSBERG
ANLÄGGNINGSDEL	00 GEMENSAMT
OBJEKTNUMMER / KM	1329093
BESTÄLLARE	TRAFIKVERKET
SKAPAD AV	JOSEFIN ANDERSSON
GODKÄND AV	GÖRAN WERME
UPPDRAGSGRÄNS	10380765
AVDELNING	
RITNINGSTYP	PLAN
TEKNIKOMRÅDE / INNEHÅLL	VÄGUTFORMNING
BESKRIVNING	PLAN DEL 2 0/300-0/620
SKALA	1:500
FORMAT	A1
FÖRVALTNINGSNUMMER	
RITNINGSGRUPP	100T0202
BLAD	NÄSTA BLAD
BET	

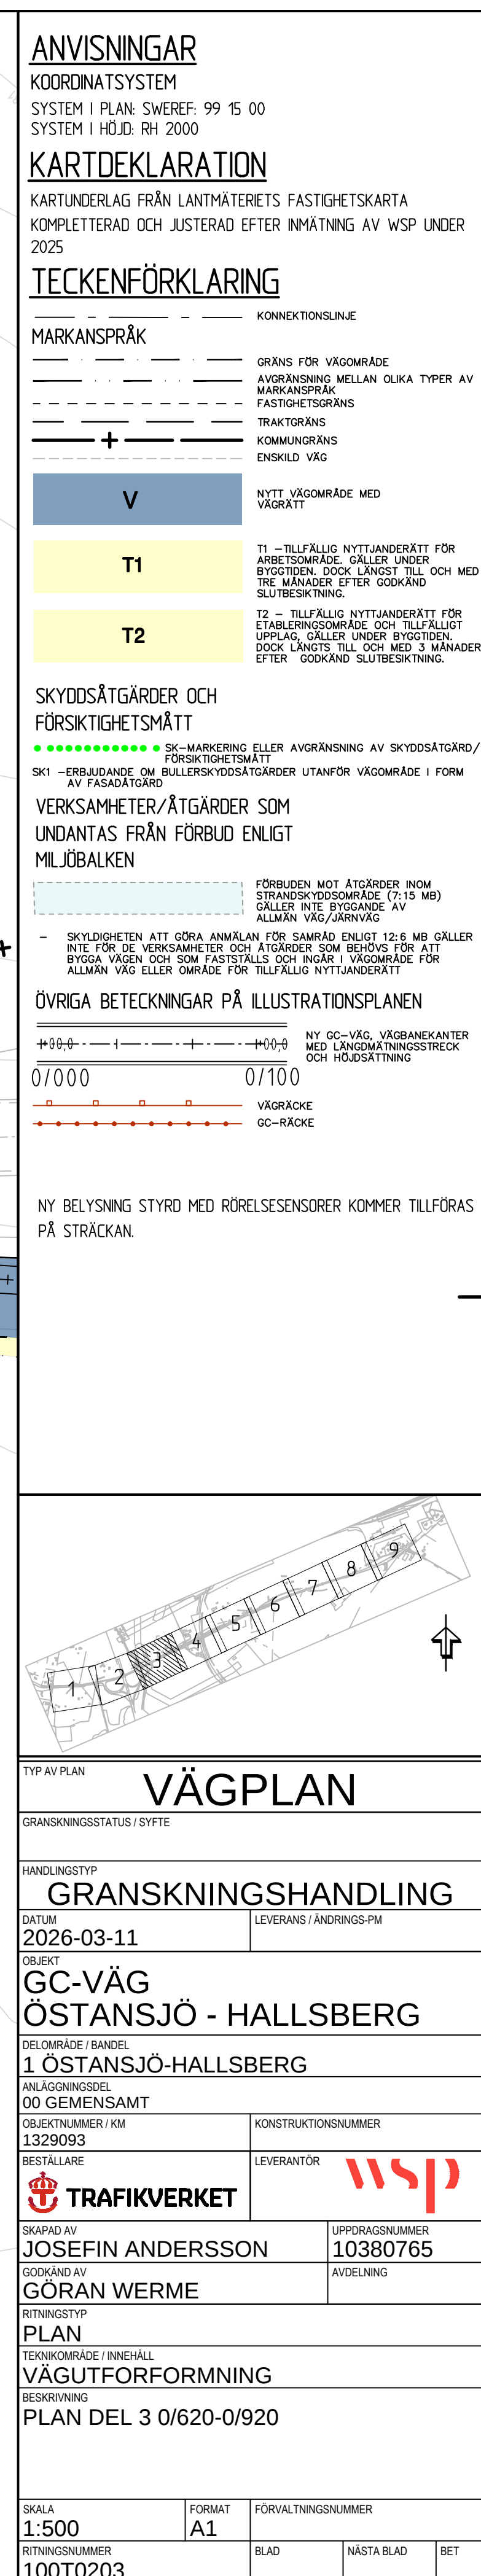

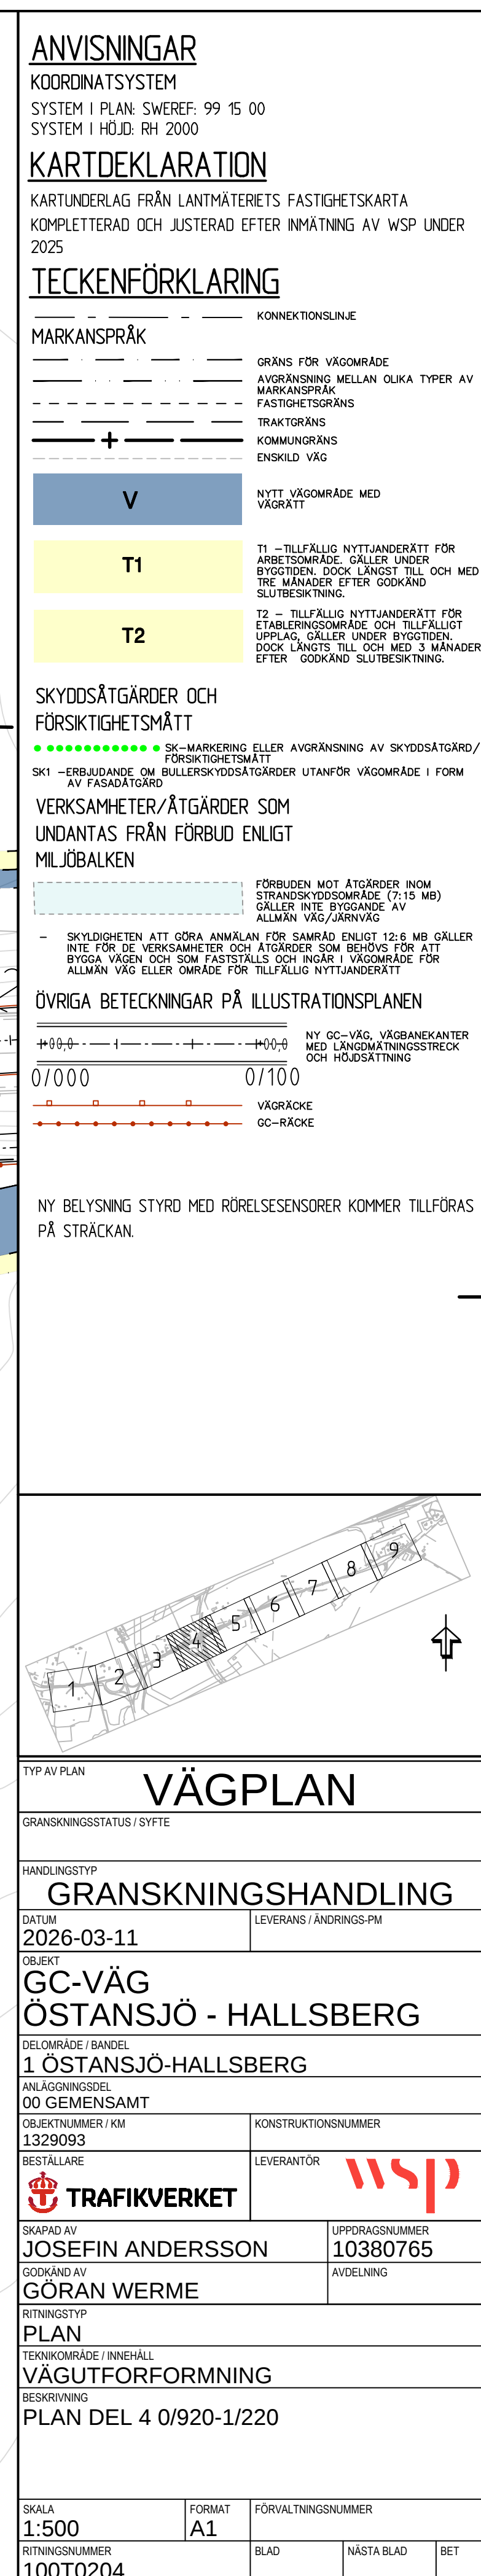

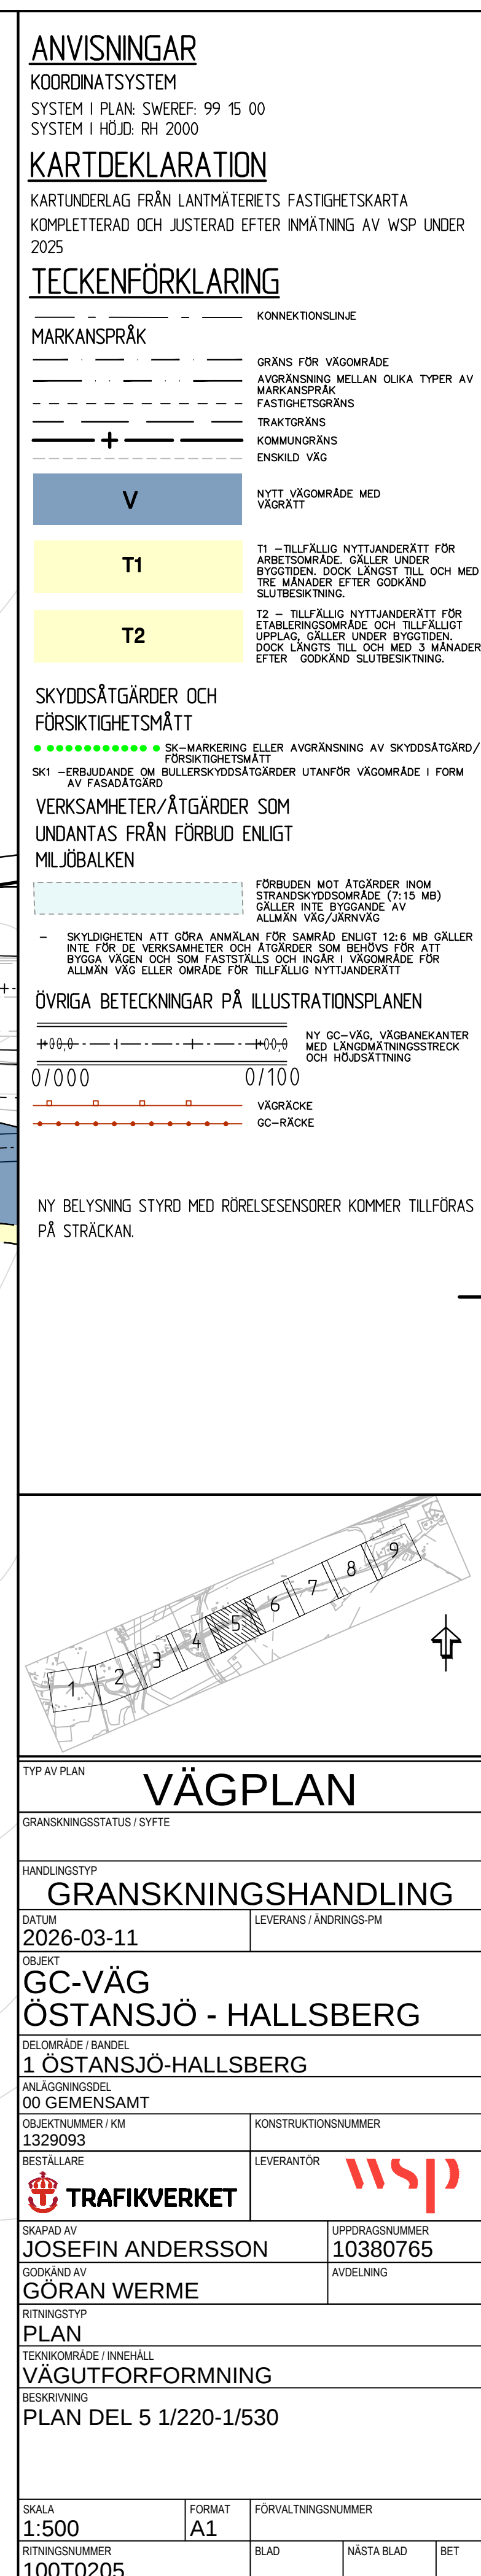

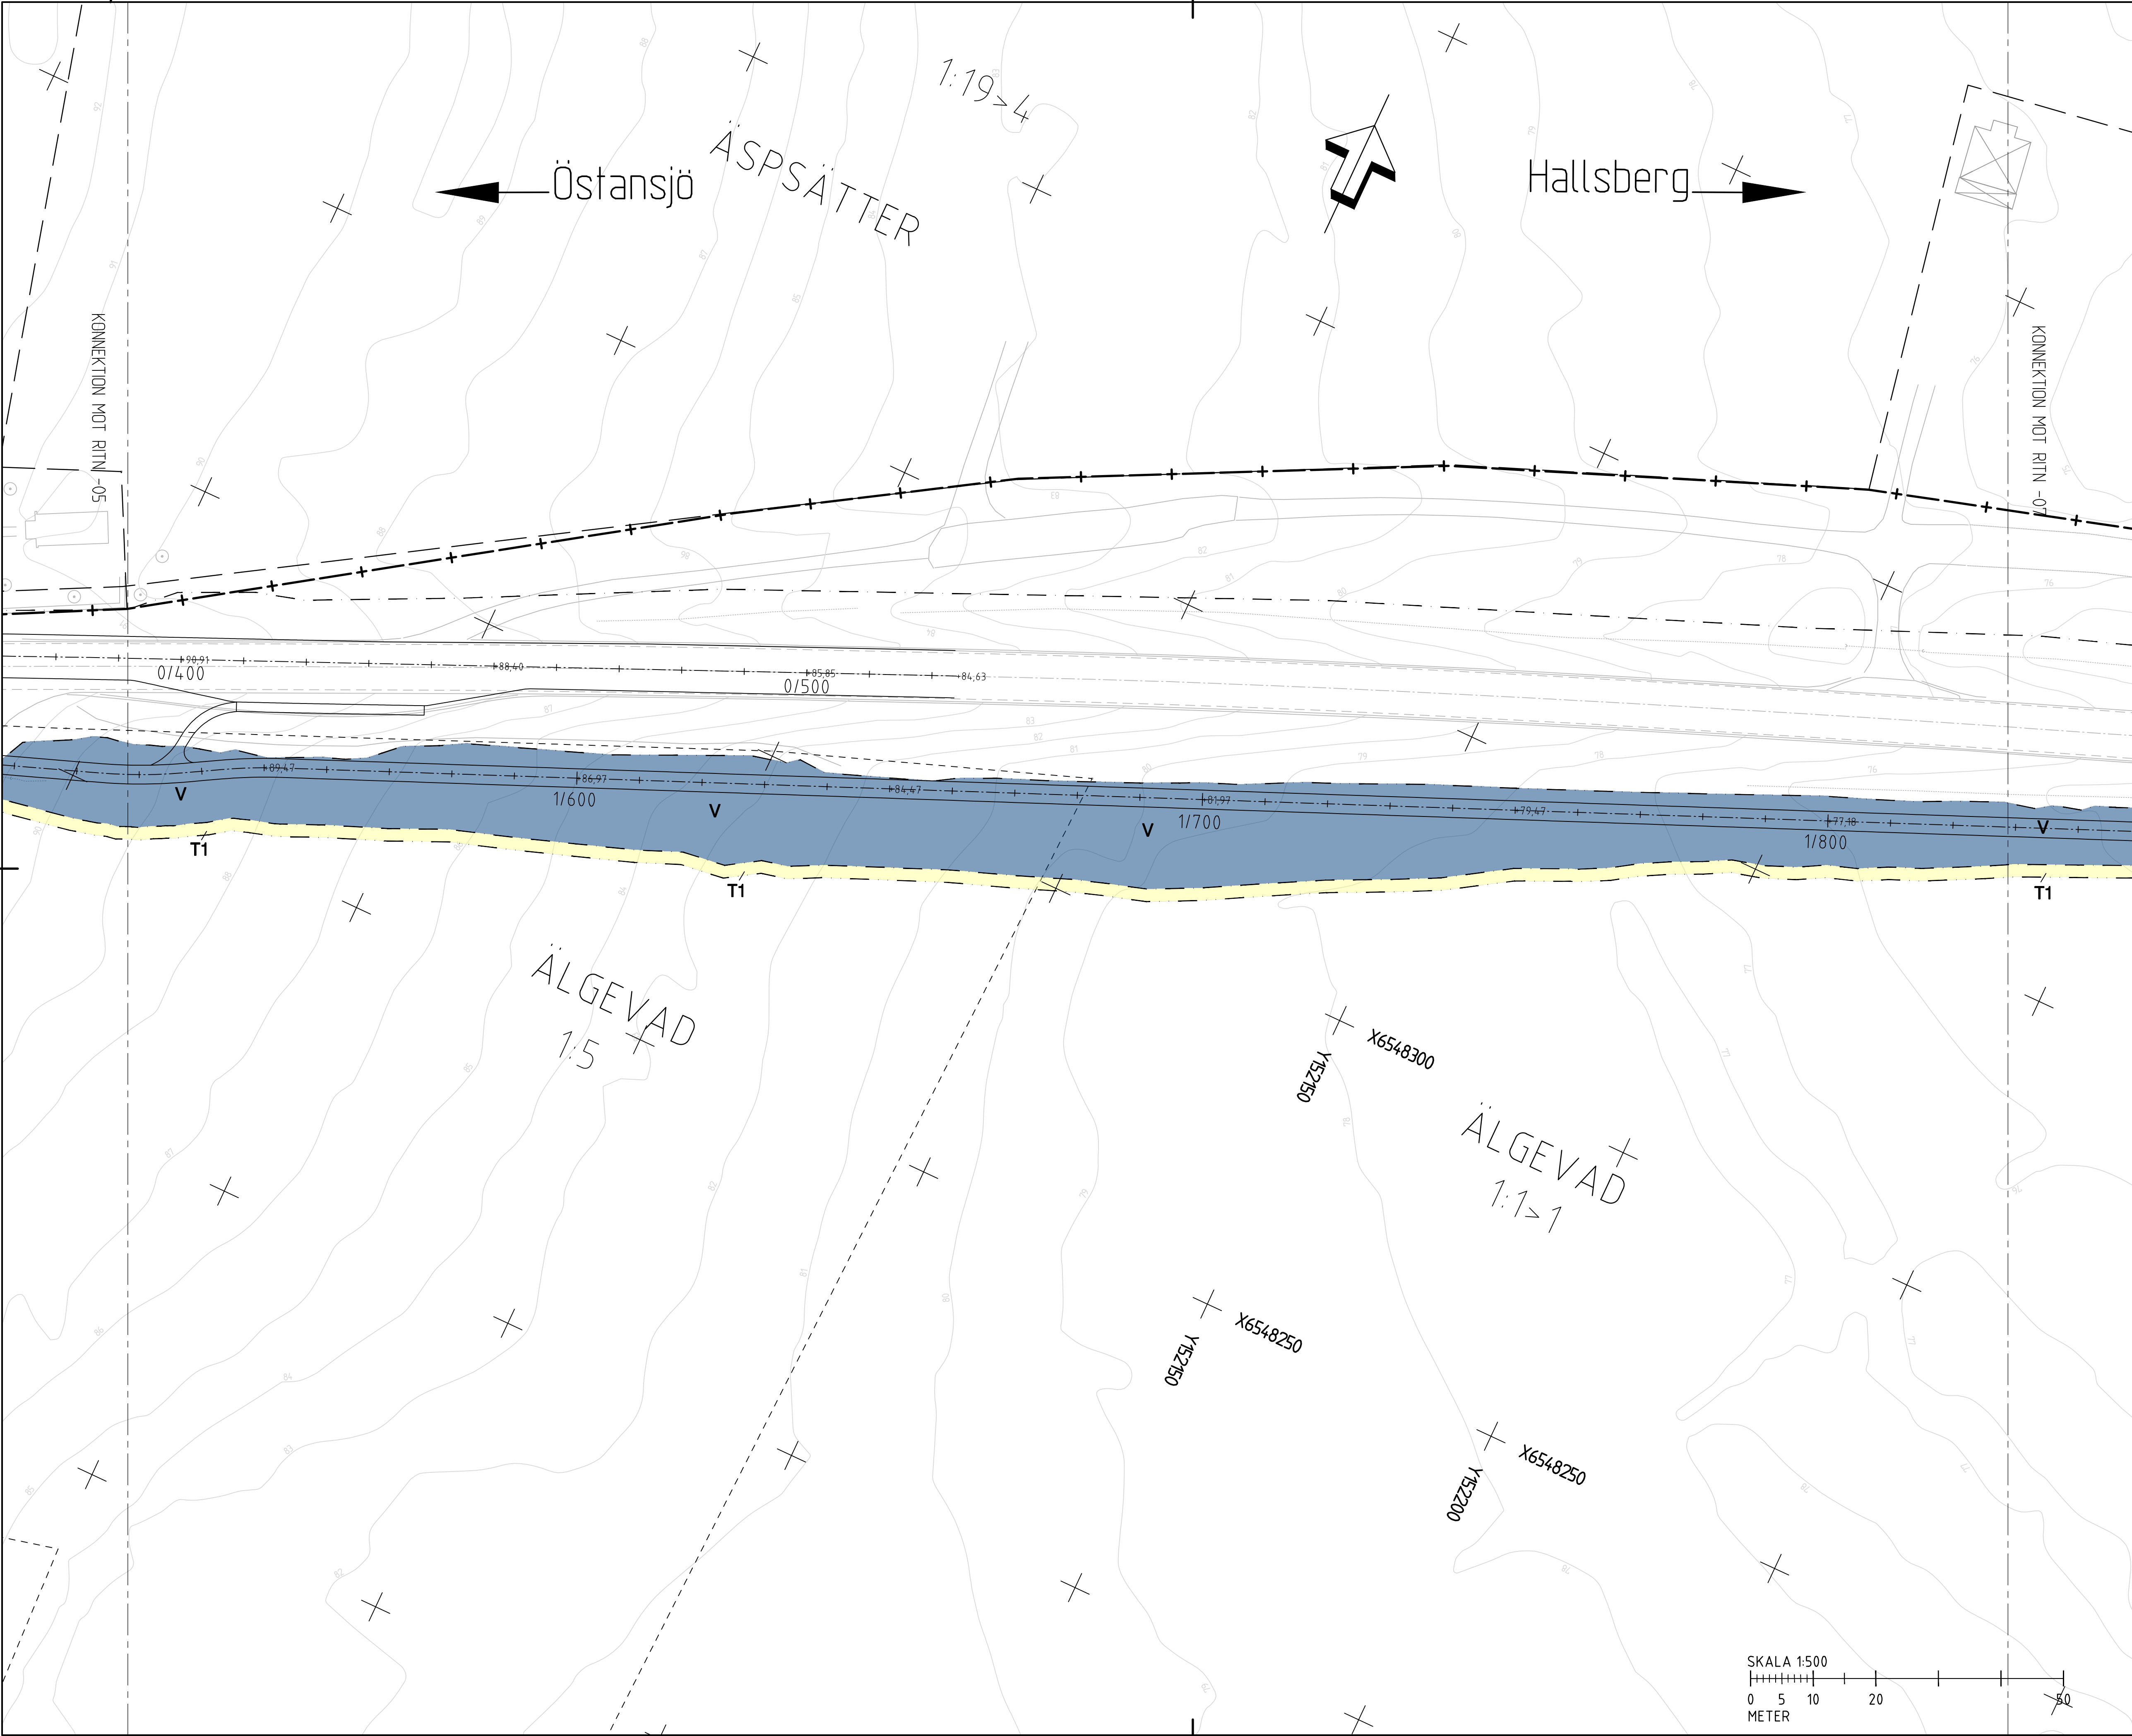

ANVISNINGAR
KOORDINATSYSTEM
SYSTEM I PLAN: SWEREF: 99 15 00
SYSTEM I HÖJD: RH 2000

KARTDEKLARATION
KARTUNDERLAG FRÅN LANTMÄTERIETS FASTIGHETSKARTA
KOMPLETTERAD OCH JUSTERAD EFTER INMÄTNING AV WSP UNDER 2025

TECKENFÖRKLARING

---	KONNEKTIONSLINJE
---	MARKANSPRÅK
---	GRÄNS FÖR VÄGOMRÅDE
---	AVGRÄNSNING MELLAN OLIKA TYPER AV MARKANSPRÅK
---	FASTIGHETSGRÄNS
---	TRAKTERÄNS
---	KOMMUNGRÄNS
---	ENSKILD VÄG
V	NYTT VÄGOMRÅDE MED VÄGRÄTT
T1	T1 - TILLFÄLLIG NYTTJÄNDERÄTT FÖR ARBETESOMRÅDE, GÄLLER UNDER BYGGTIDEN, DOCK LÄNGST TILL OCH MED TRE MÅNADER EFTER GODKÄND SLUTBESKUTNING.
T2	T2 - TILLFÄLLIG NYTTJÄNDERÄTT FÖR TABLERINGSOMRÅDE OCH TILLFÄLLIGT UPPLAG, GÄLLER UNDER BYGGTIDEN DOCK LÄNGST TILL OCH MED 3 MÅNADER EFTER GODKÄND SLUTBESKUTNING.

SKYDDSGÅRDAR OCH FÖRSIKTIGHETSMÅTT
●●●●●●●● SK-MARKERING ELLER AVGRÄNSNING AV SKYDDSGÅRD/
FÖRSIKTIGHETSMÅTT
SK1 - ERBJUDANDE OM BULLERSKYDDSGÅRDER UTANFÖR VÄGOMRÅDE I FORM AV FASADÅTGÅRD

VERKSAMHETER/ÅTGÄRDER SOM UNDANTAS FRÅN FÖRBUD ENLIGT MILJÖBALKEN
FÖRBUDEN MOT ÅTGÄRDER INOM STRÄCKINGSOMRÅDE (7:15 MB) GÄLLER INTE BYGGANDE AV ALLMÄN VÄG/ÅRNVÄG
- SKYDDIGHETEN ATT GÖRA ANMÄLAN FÖR SAMRÅD ENLIGT 12:6 MB GÄLLER INTE FÖR DE VERKSAMHETER OCH ÅTGÄRDER SOM BEHOVS FÖR ATT BYGGA VÄGEN OCH SOM FASTSÄLLS OCH INGÅR I VÄGOMRÅDE FÖR ALLMÄN VÄG ELLER OMRÅDE FÖR TILLFÄLLIG NYTTJÄNDERÄTT

ÖVRIGA BETECKNINGAR PÅ ILLUSTRATIONSPLANEN
+0+0 - NY GC-VÄG, VÄGBANKEKANTER MED LÄNGDMÄTNINGSSTRECK OCH HÖJDSÄTTNING
0+000 0+100
- VÄGRÄCKE
- GC-RÄCKE

NY BELYSNING STYRD MED RÖRELSESENSORER KOMMER TILLFÖRAS PÅ STRÄCKAN.

VÄGPLAN

GRANSKNINGSHANDLING

DATUM 2026-03-11	LEVERANS / ÄNDRINGS-PM
OBJEKT GC-VÄG ÖSTANSJÖ - HALLSBERG	
DELOMRÅDE / BANDEL 1 ÖSTANSJÖ-HALLSBERG	
ANLÄGGNINGSDEL 00 GEMENSAMT	
OBJEKTNUMMER / KM 1329093	KONSTRUKTIONNUMMER
BESTÄLLARE TRAFIKVERKET	LEVERANTÖR wsp
SKAPAD AV JOSEFIN ANDERSSON	UPPDRAGSGENOMFÖRARE 10380765
GODKÄND AV GÖRAN WERME	ÄNDRING
RITNINGSTYP PLAN	
TEKNIKOMRÅDE / INNEHÅLL VÄGUTFORMNING	
BESKRIVNING PLAN DEL 6 1/530-1/830	

SKALA 1:500	FORMAT A1	FÖRVALTNINGSNUMMER
RITNINGSDATUM 100T0206	BLAD	NÄSTA BLAD
		BET

