


156842-07-PI-344_345-000.dwg
156842-11-XO-1004.dgn
156842-11-PO-344_351-1004.dgn
156842-11-PO-344_351-1001.dgn

156842-11-PO-344_347-0004.dgn
156842-11-XO-1003.dgn
156842-11-PO-344_351-1002.dgn
156842-11-PO-344_351-1001.dgn

156842-00-PO-0001.dgn
156842-00-PO-0005.dgn
156842-11-PO-344_351-1001.dgn
156842-11-XO-1001.dgn

REF:

Öppna ritning av Trafikverkets system. Allt deltagande
begärande av ritning bekräftar enligt lag.
TRAFIKVERKET

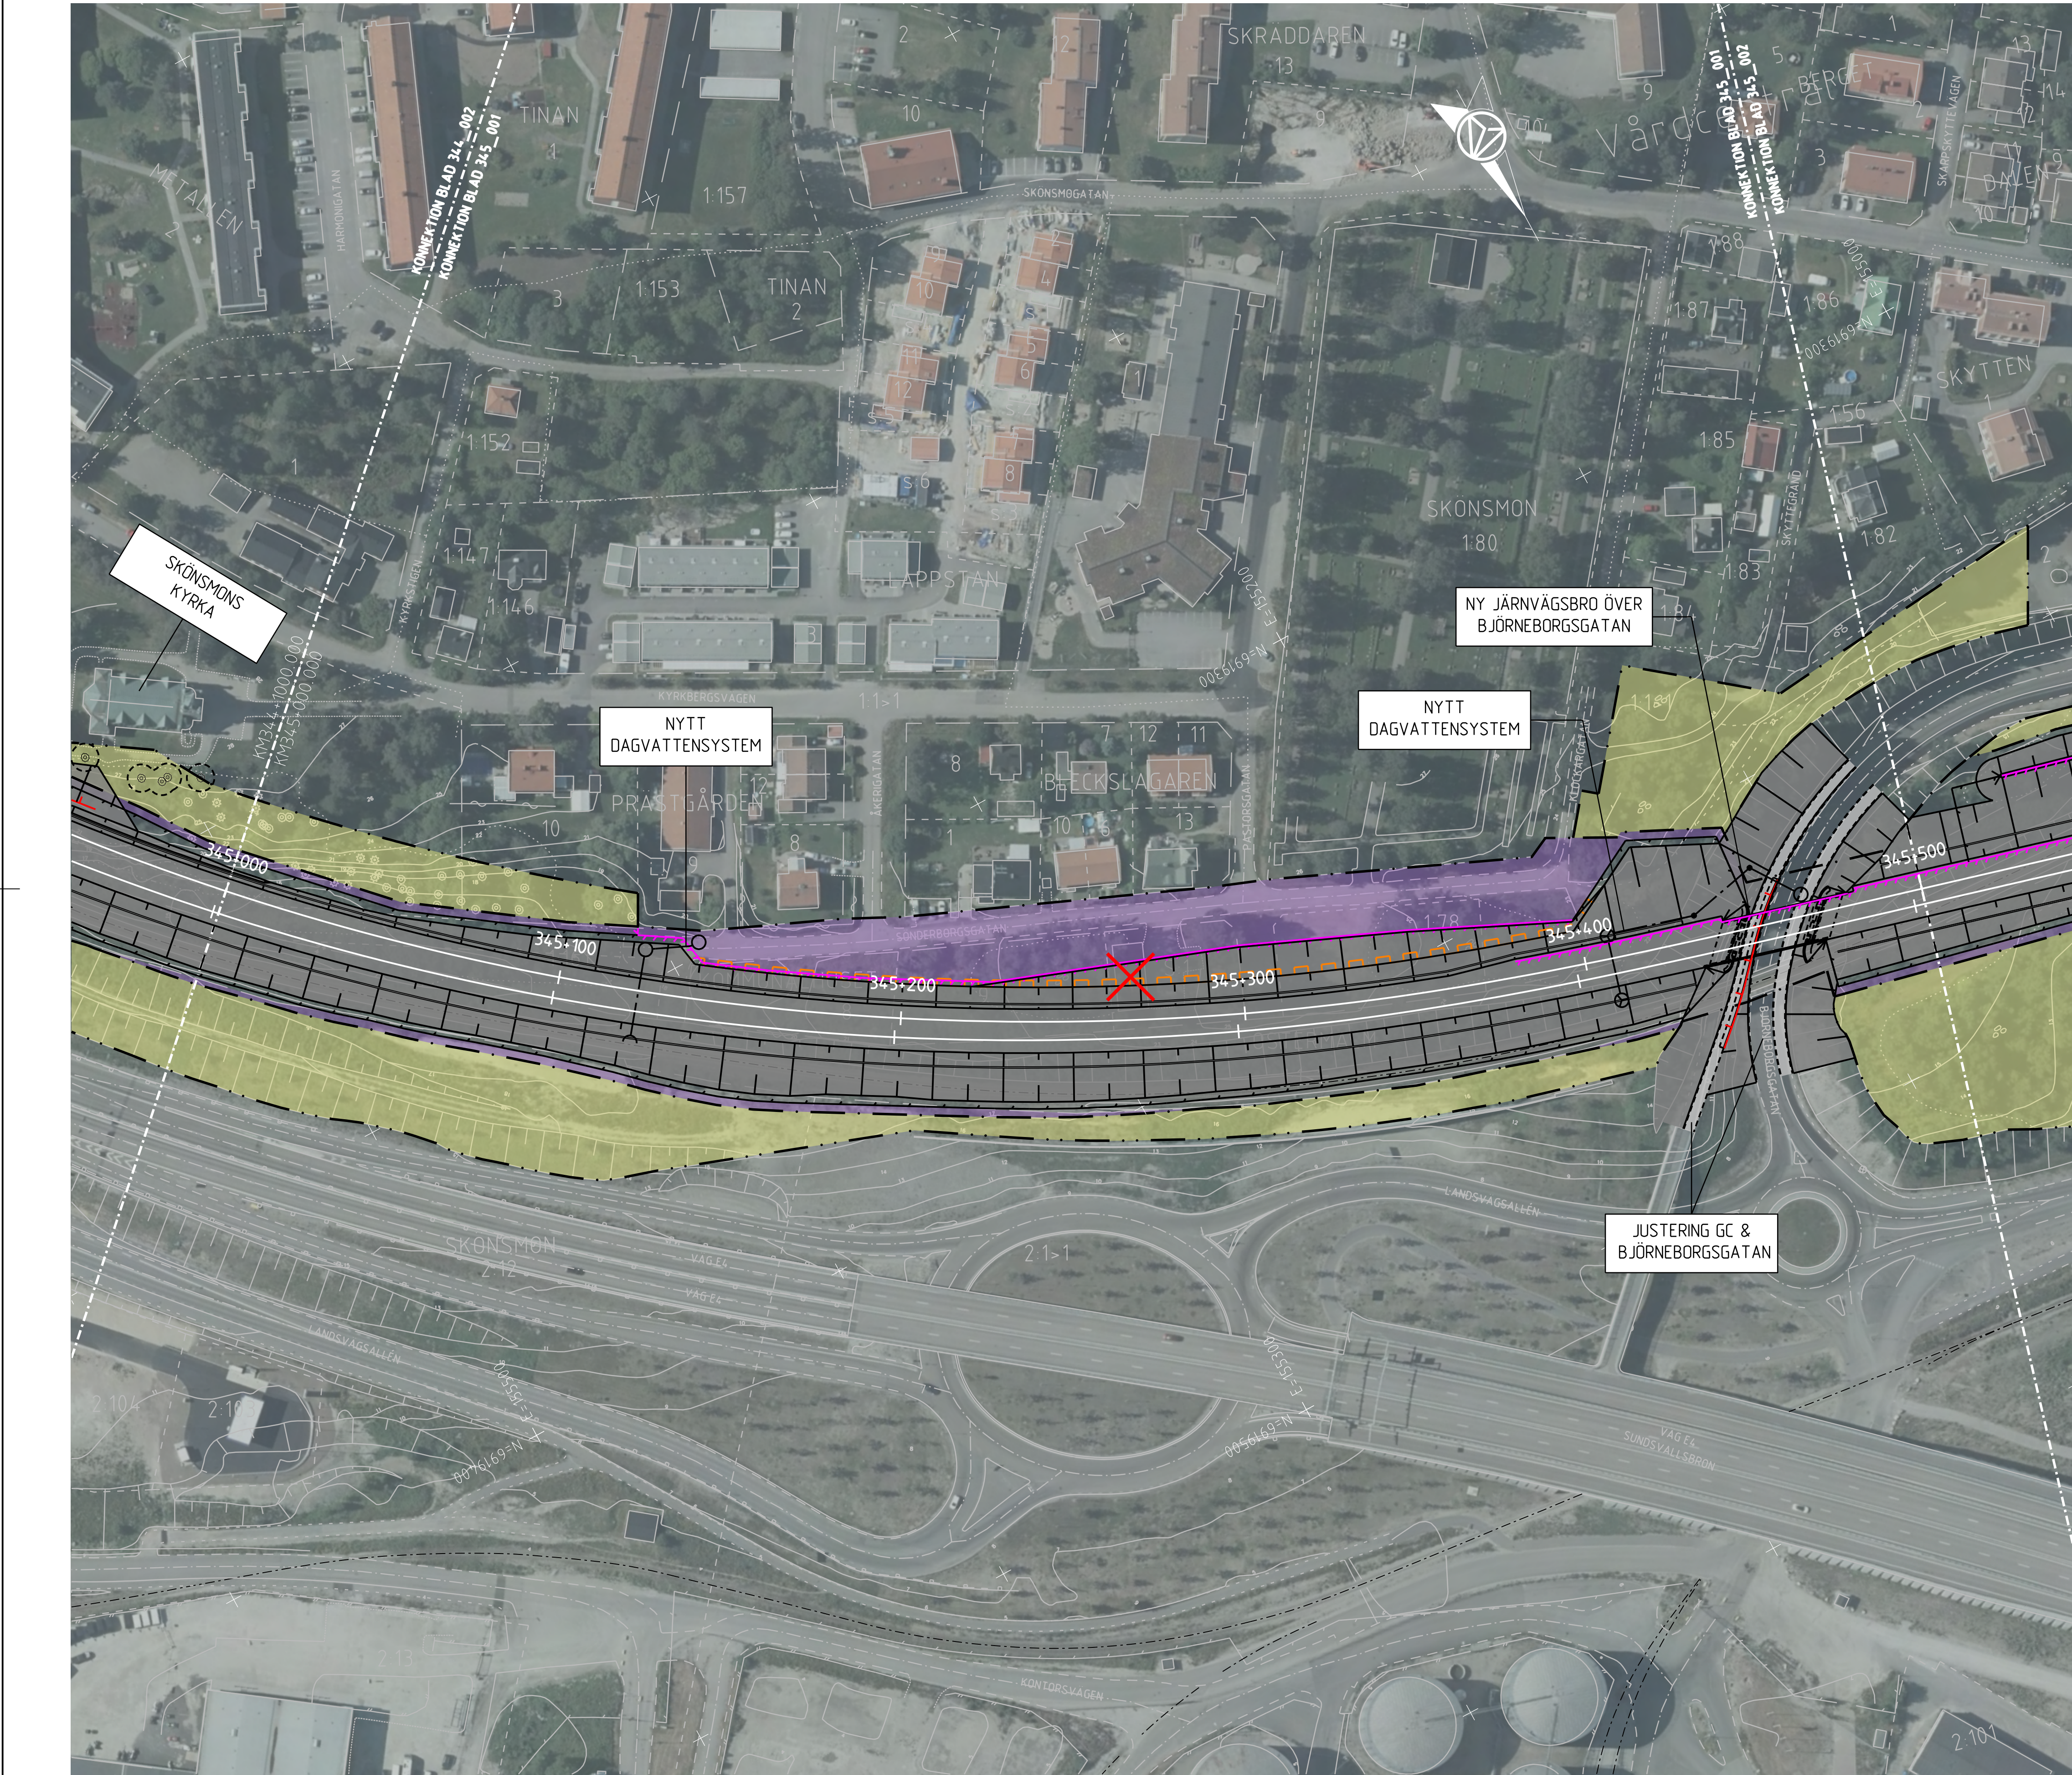


KOORDINATSYSTEM

SWEREF99 17 15
RH2000

TECKENFÖRKLARING

NY ANLÄGGNING

- YYY-YYY JÄRNVÄG, SPÄRMITT MED LÄNGDMÄTNINGSSTRECK
- VÄXEL
- SERVICEVÄG
- PERSONSKYDDSTÄNGSEL
- BULLERSKYDDSKÄRM, PLANK
- SPÄRNÄRA BULLERSKYDD, LÄG
- STÖDMUR / GABIONMUR
- SPONT
- TRUMMA
- DAGVATTENLEDNING MED BRUNN
- NY ANLÄGGNING
- GRÄNS FÖR JÄRNVÄGSMARK
- AVGRÄNSNING MELLAN OLIKA TYPER AV MARKANSPRÅK
- TILLFÄLLIG NYTTJANDERÄTT
- JÄRNVÄGSMARK MED SERVITUTSRÄTT
- TRÄD SOM SKYDDAS UNDER BYGGTIDEN
- INLÖSEN AV BYGGNAD

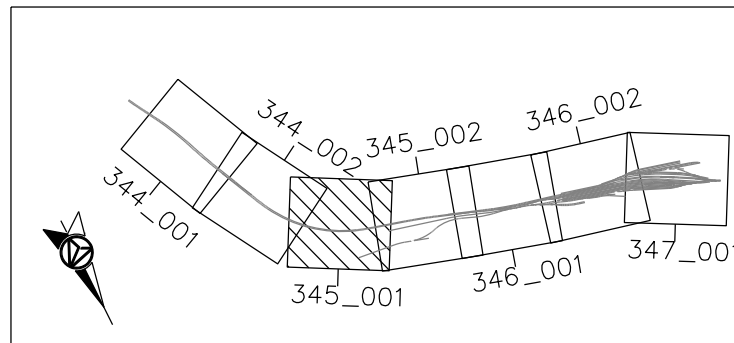

TYP AV PLAN			
JÄRNVÄGSPLAN			
LEVERANTÖR	AFRY	AVDELNING	AFRY
UPPRÄGNUMMER	79239901	LEVERANS/ÄNDRINGS-PM	KONSTRUKTIONSNUMMER
TEKNIKÖVERGRIPANDE		TEKNIKÖVERGRIPANDE	
GRÄNSKINNINGSHANDLING		GRÄNSKINNINGSHANDLING	
ANLÄGGNINGSTYP		ANLÄGGNINGSTYP	
ILLUSTRATIONSKARTA		ILLUSTRATIONSKARTA	
ÖVERSIKTSPLAN		ÖVERSIKTSPLAN	
SUNDSVALLS KOMMUN, VÄSTERNORRLANDS LÄN		SUNDSVALLS KOMMUN, VÄSTERNORRLANDS LÄN	
SKALA		SKALA	
1:1000		1:1000	
DATUM		DATUM	
2022-04-04		2022-04-04	
FÖRVALTNING		FÖRVALTNING	
A1		A1	
RITINGSNUMMER		RITINGSNUMMER	
001		002	
BLAD		BLAD	
001		002	
ANMÄRKNING		ANMÄRKNING	
234		234	

Delar av kartmaterial:
© Cartimateriet, Geodatasamverkan

0 10 20 30 40 50 60 70 80 90 100
SKALA 1:1000