


DIMENSIONERINGSTABELL


NR	BENÄMNING	MATERIAL/TYP	TJÖCKLEK (MM)	ANMÄRKNING
1	RÄL	UC 60		NY
6	SLIPER	BETONG		NY
10	BALLAST	MAKADAMBALLAST KLASS 1		
20	UNDERBALLAST, FÖRSTÄRKNINGSLAGER	BERGKROSSMATERIAL	800	VID TERRASSYTA AV BERG ELLER JORD AV MATERIAL TYP 2 KAN TJÖCKLEKEN MINSKAS TILL 0.5 M
21	UNDERBALLAST, FROSTISLERINGSLAGER	BERGKROSS-, JORD- ELLER GRUSKROSSMATERIAL	700	TJÖCKLEK VARIERAR SE RÅD & ANVISNINGAR DCH 1/1 KAN EV. UTGÅ VID BERGTERRASS
60	FYLNING FÖR BÄDD UNDER FUNDAMENT	JORD- ELLER KROSSMATERIAL	300	MATERIALTYP 2
61	LEDNINGSBÄDD FÖR DRÄNLEDNING	JORD- ELLER KROSSMATERIAL	150	MATERIALTYP 2 ELLER 3B
63	LEDNINGSBÄDD FÖR KABELRÄNNA	JORD- ELLER KROSSMATERIAL	100	MATERIALTYP 2 ELLER 3B
64	KRINGFYLLNING FÖR DRÄNLEDNING	JORD- ELLER KROSSMATERIAL		MATERIALTYP 2 ELLER 3B
66	KRINGFYLLNING FÖR FUNDAMENT	JORD- ELLER KROSSMATERIAL		MATERIALTYP 2
68	KRINGFYLLNING FÖR KABELRÄNNA	BERGKROSS-, JORD- ELLER GRUSKROSSMATERIAL		MATERIALTYP 1 ELLER 2
81	VEGETATIONSAVTAGNING, KULTURMARK		VAR	
82	VEGETATIONSAVTAGNING, SKOGSMARK		VAR	
89	JORDSCHAKT FÖR ÖVERDIKE			UTFÖRS VID BEHOV
110	EROSIONSSKYDD PÅ JORDSLÄNT	JORD- ELLER KROSSMATERIAL	DIM AV GEO	UTFÖRS VID BEHOV
171	LEDNING AV PE-RÖR			MED FOT I BERG
193	FUNDAMENT FÖR KTL-STOLPE			UTAN FOT I BERG
194	FUNDAMENT FÖR KTL-STOLPE			UTAN FOT I BERG
240	KABELRÄNNA MED LÖCK	BETONG		

ÖVRIGT  
 ALLA MÅTT I METER OM INTE ANNAT ANGES  
 SE ÄVEN BVS 1585.005 TYPSEKTIONER FÖR BANAN

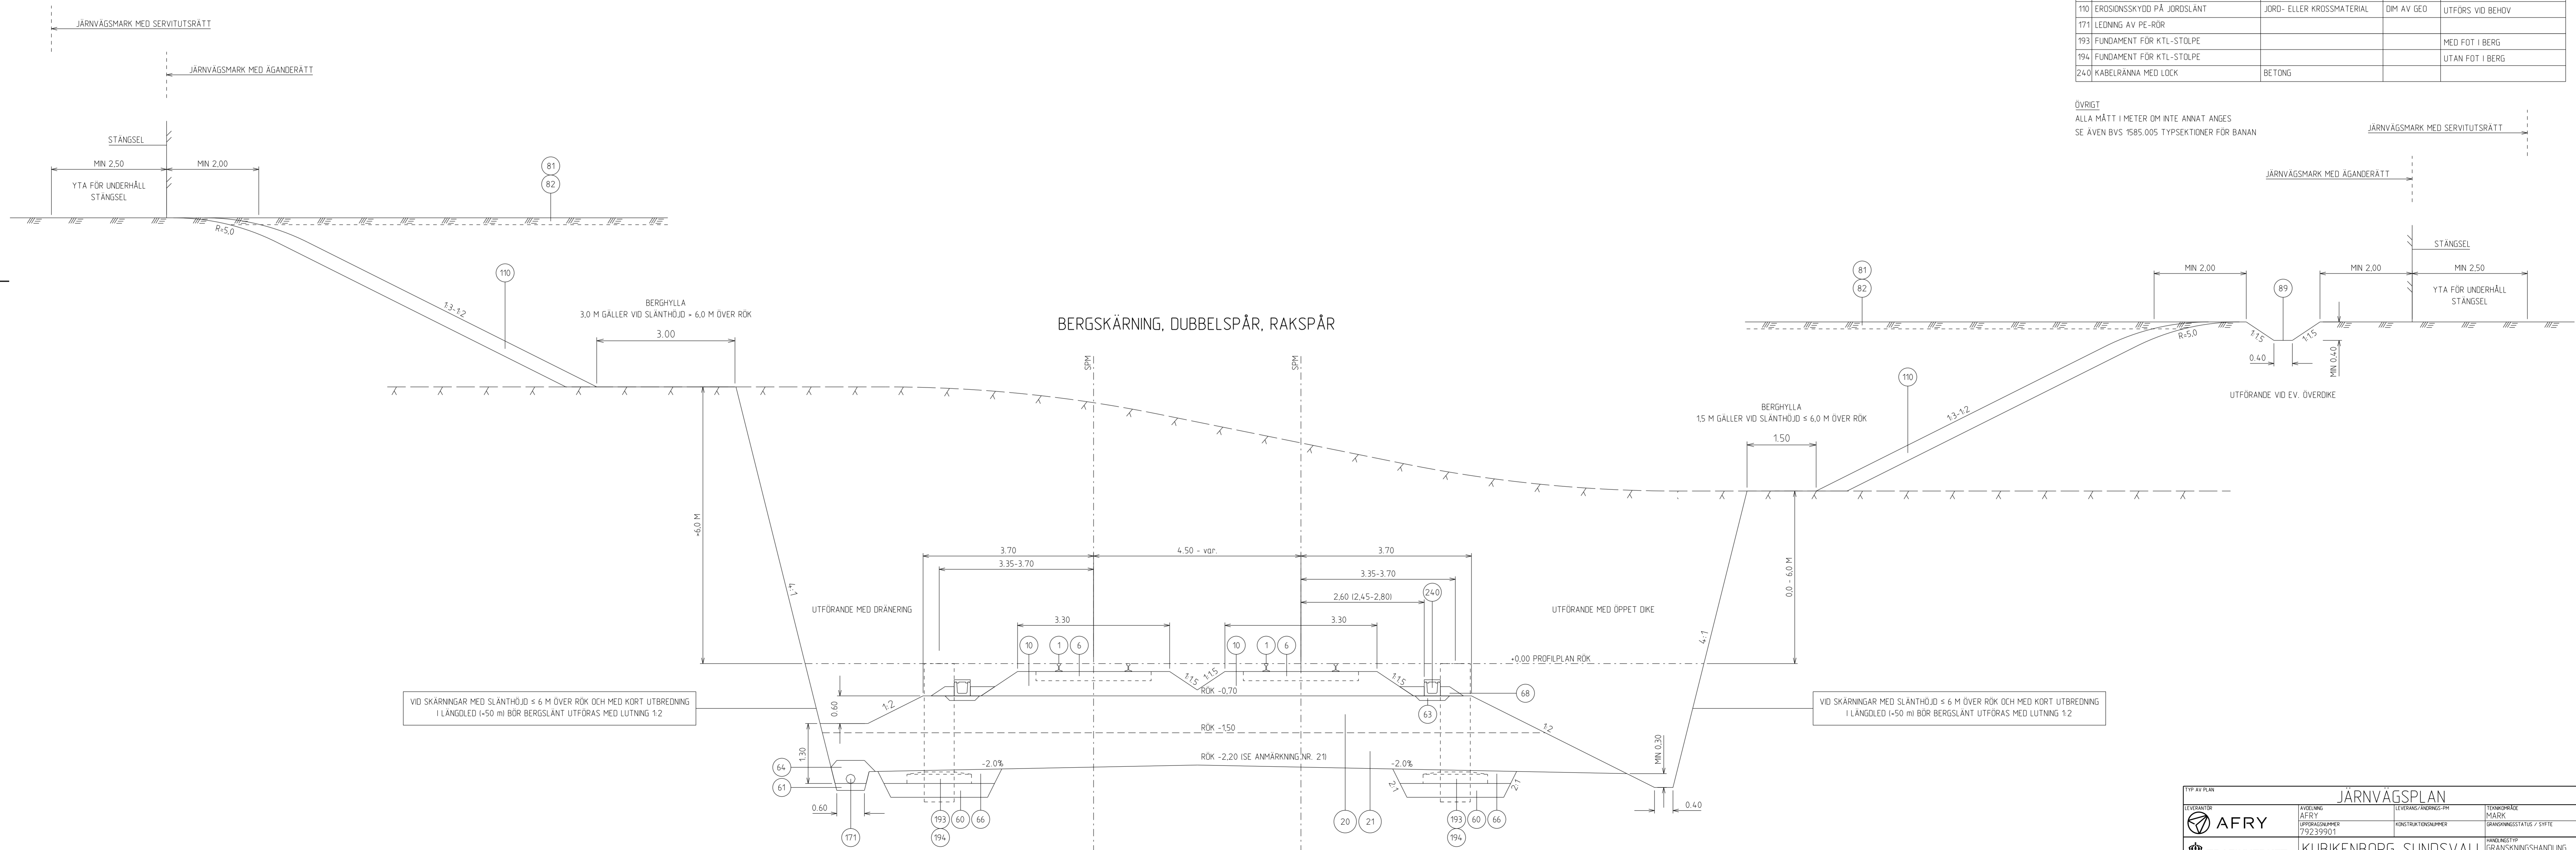

VID SKÄRNINGAR MED SLANTHÖJD ≤ 6 M ÖVER RÖK OCH MED KORT UTBREDNING I LANGLEDD (1-50 m) BÖR BERGSLÄNT UTFÖRAS MED LUTNING 1:2

VID SKÄRNINGAR MED SLANTHÖJD ≤ 6 M ÖVER RÖK OCH MED KORT UTBREDNING I LANGLEDD (1-50 m) BÖR BERGSLÄNT UTFÖRAS MED LUTNING 1:2

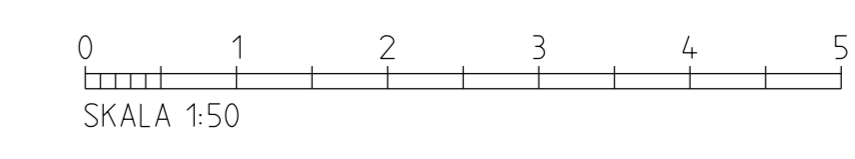

TYP AV PLAN				JÄRNVÄGSPLAN	
	AUSELNING AFRY	LEVERANS/ÄNDRING-PR KONSTRUKTIONSDUPPLER	TENDR/PRÖVE MÅTTIC		
	UPPDRAGSGRUPP 79239901	KONSTRUKTIONSDUPPLER	GRANSKNINGSSTATUS / SYFTE		
SKAPAD AV L. JOHANSSON	BERGSKÄRNING, DUBBELSPÅR TYPSEKTION MARK- JÄRNVÄG	SUNDSVALLS KOMMUN, VÄSTERNORRLANDS LÄN	HANDELSTYP GRANSKNINGSHANDLING	KILOPETER-METER + - +	BLADNR 234
GRANSKAD AV M. NYBERG	BERGSKÄRNING, DUBBELSPÅR TYPSEKTION MARK- JÄRNVÄG	SUNDSVALLS KOMMUN, VÄSTERNORRLANDS LÄN	HANDELSTYP GRANSKNINGSHANDLING	KILOPETER-METER + - +	BLADNR 234
BEKÄND AV P. TÖRNKVIST	DATUM 2022-04-04	SKALA 1:50	TYPSEKTION A/F	RETUSCH/ÄNDRING 002	RÄTT 003

Första utgåvan 2022-04-04. Förändringar i denna plan är tillåtna om de inte påverkar trafikverket.