

156842-07-PP-344_346-090.dwg
156842-11-XO-1004.dgn
156842-11-PO-344_351-1004.dgn
156842-11-PO-344_351-1001.dgn


-4
-7
-4
-9

156842-11-PO-344_347-0904.dgn
156842-11-XO-1003.dgn
156842-11-PO-344_351-1002.dgn
156842-11-PO-344_351-1001.dgn

156842-00-PO-0001.dgn
156842-00-PO-0005.dgn
156842-11-PO-344_351-0001.dgn
156842-11-XO-1001.dgn

REF:

Den här ritning är Trafikverkets egendom. Allt obehörigt
begärande av ritningen beivras enligt lag.
TRAFIKVERKET

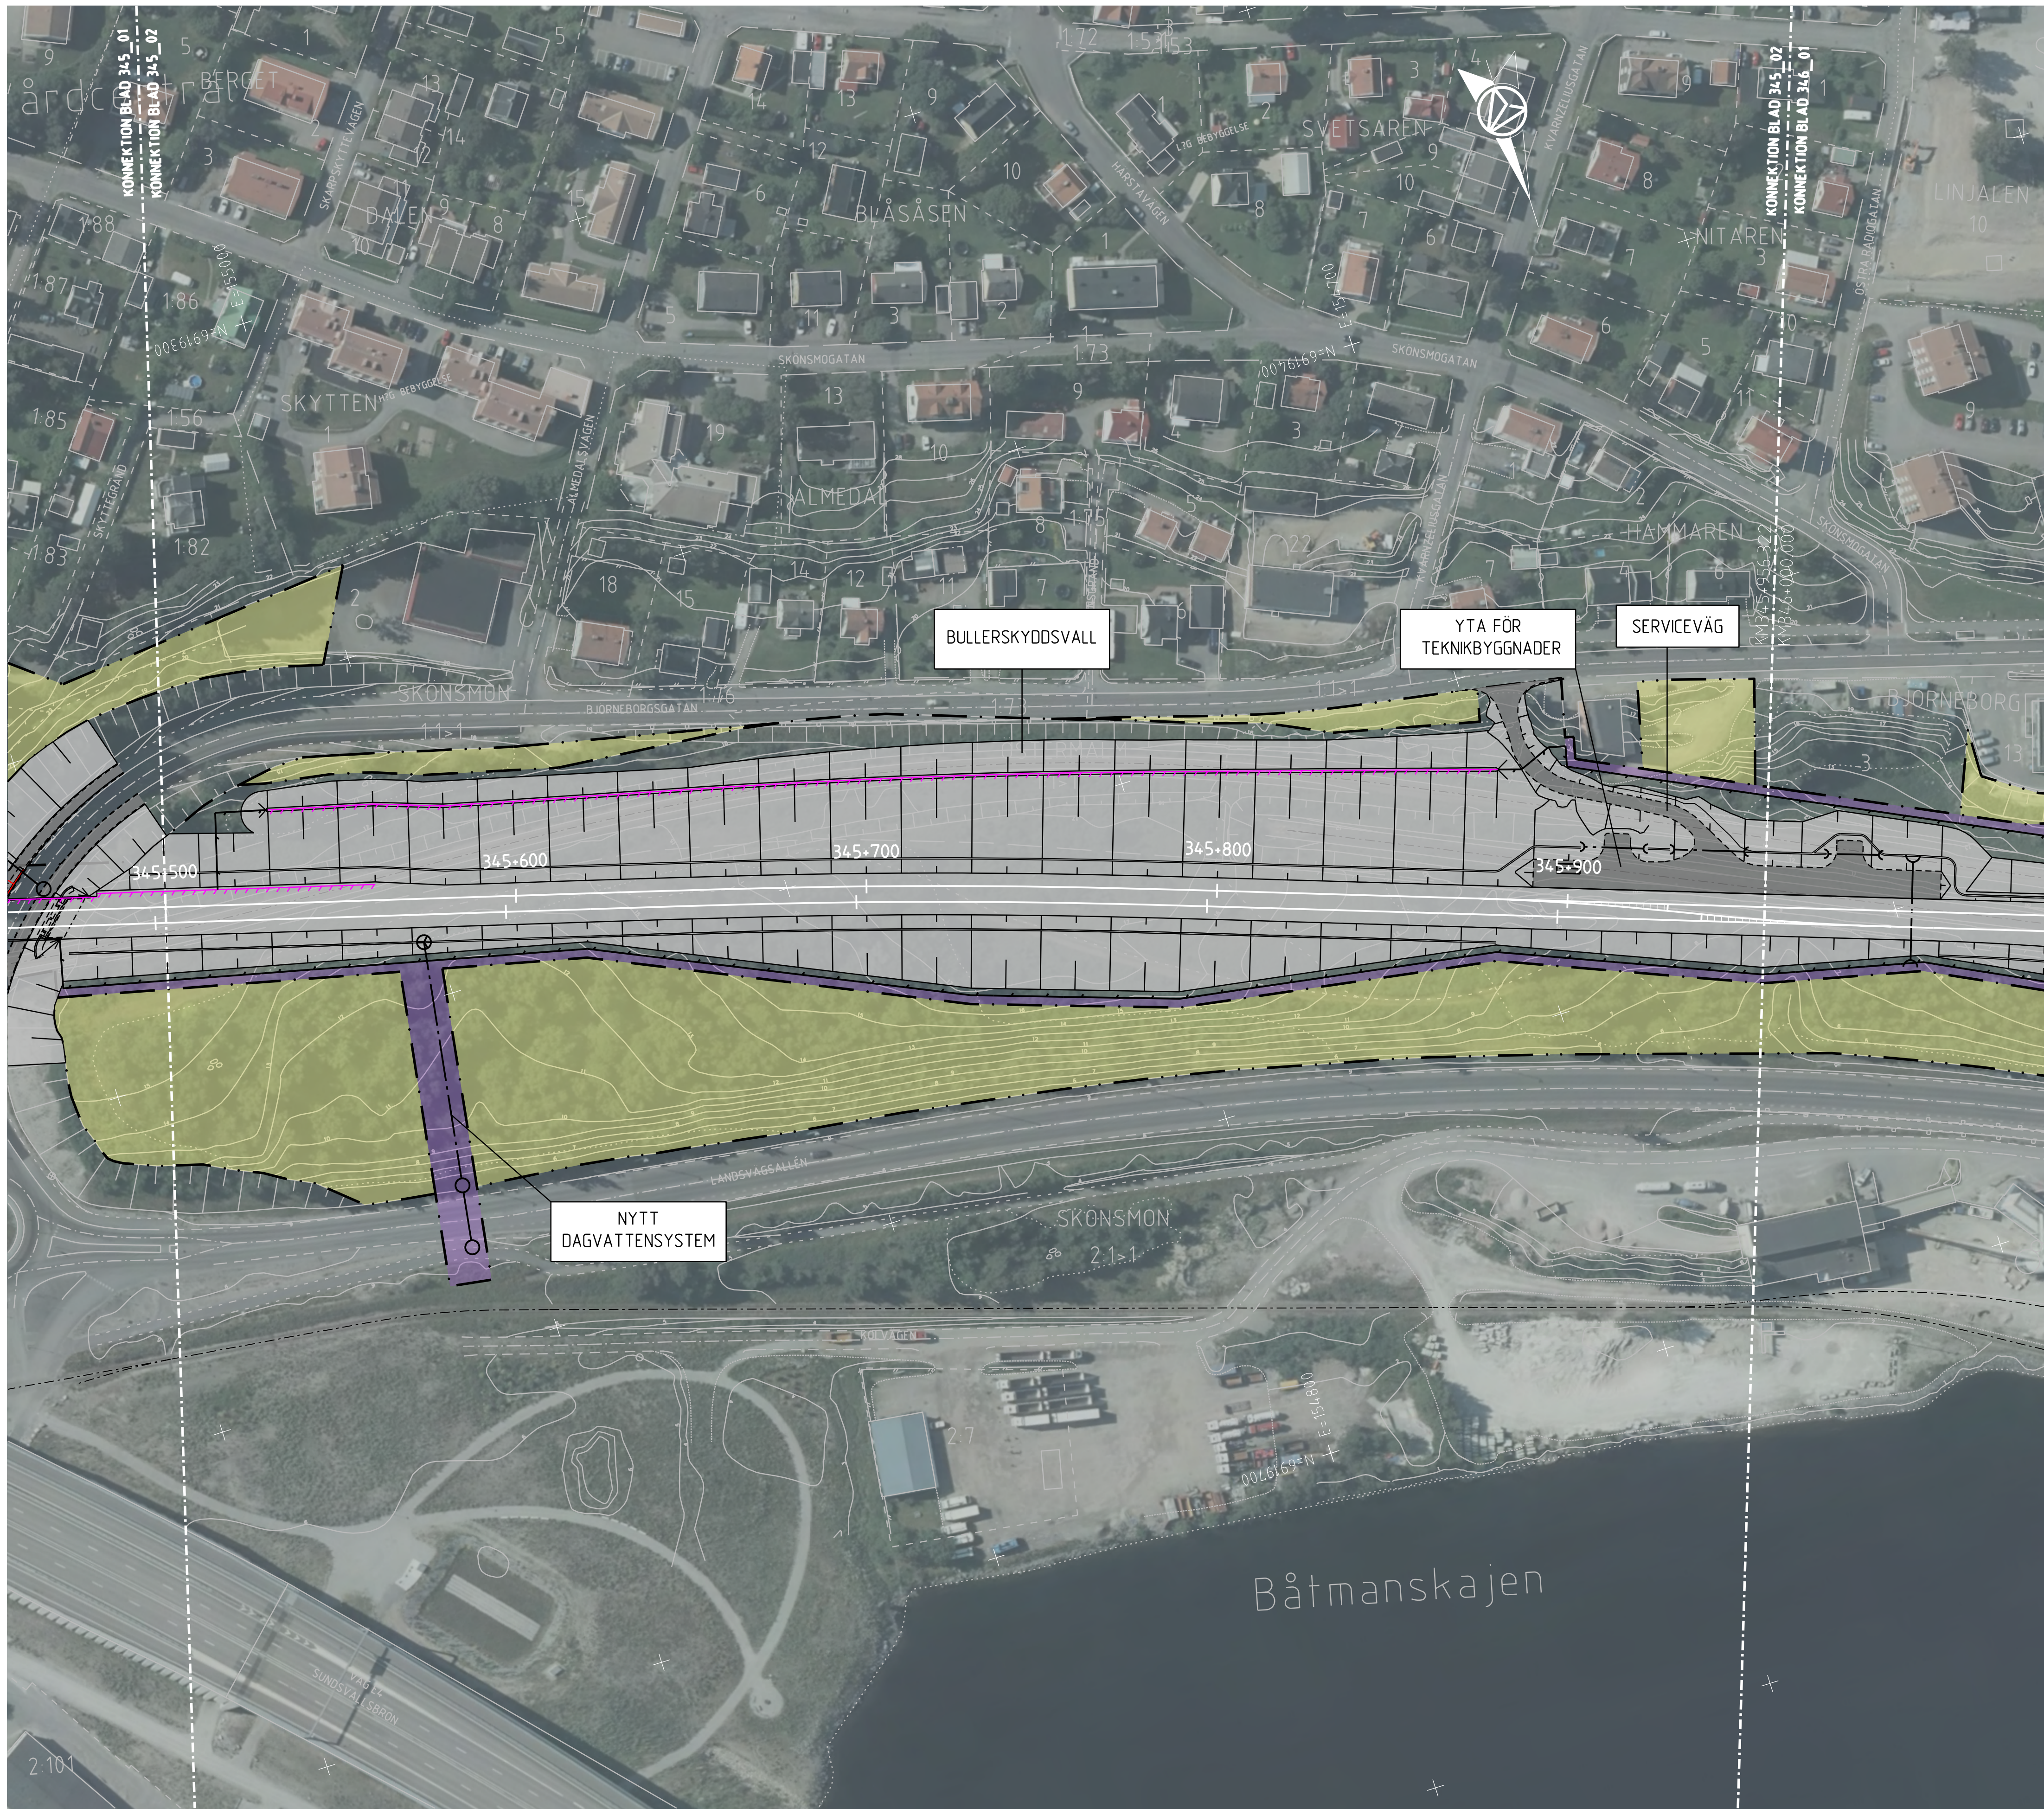


KOORDINATSYSTEM

SWEREF99 17 15
RH2000

TECKENFÖRKLARING

NY ANLÄGGNING

- YYY-YYY JÄRNVÄG, SPÅRMITT MED LÄNGDMÄTNINGSSTRECK
- VÄXEL
- SERVICEVÄG
- PERSONSKYDDSTÄNGSEL
- BULLERSKYDDSKÄRM, PLANK
- SPÅRNÄRA BULLERSKYDD, LÄG
- STÖDMUR / GABIONMUR
- SPONT
- TRUMMA
- DAGVATTENLEDNING MED BRUNN
- NY ANLÄGGNING
- GRÄNS FÖR JÄRNVÄGSMARK
- AVGRÄNSNING MELLAN OLIKA TYPER AV MARKANSPRÅK
- TILLFÄLLIG NYTTJANDERÄTT
- JÄRNVÄGSMARK MED SERVITUTSRÄTT
- TRÄD SOM SKYDDAS UNDER BYGGTIDEN
- INLÖSEN AV BYGGNAD

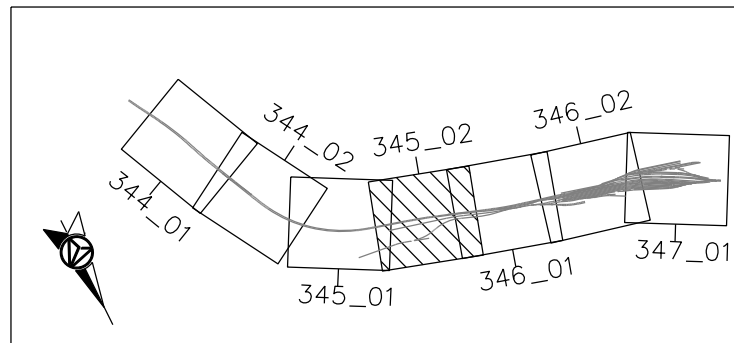

Delar av kartmaterial:
© Lantmäteriet, Geodatasamverkan

0 10 20 30 40 50 60 70 80 90 100
SKALA 1:1000

TYP AV PLAN

LEVERANTÖR

AFRY

TRAFIKVERKET

SKAPAD AV

E. JOHANSSON

GRANSKAD AV

M. NYBERG

BEKÄND AV

P.T.

AVDELNING

AFRY

UPPGÄVNUMMER

79239901

LEVERANS/ÄNDRINGS-PM

KONSTRUKTIONNUMMER

TEKNIKÖVERGRIPANDE

GRÄNSSTATUS / SYFTE

ILLUSTRATIONSKARTA

ÖVERSIKTSPLAN

SKALA

DATUM

2023-06-28

JÄRNVÄGSPLAN

KUBIKENBORG-SUNDSVALL

SUNDSVALLS KOMMUN, VÄSTERNORRLANDS LÄN

ILLUSTRATIONSKARTA

ÖVERSIKTSPLAN

SKALA

DATUM

2023-06-28

FORMAT

A1
























