REF:
156842-00-P0-0001.dgn
156842-00-P0-0005.dgn
156842-11-P0-344_351-0001.dgn
156842-11-X0-1001.dgn

– 156842-11-P0-344_347-0904.dgn _4
– 156842-11-X0-1003.dgn A.1
A.1 156842-11-P0-344_351-1002.dgn A.1
A.2 156842-07-P1-344_346-0903.dwg _17

156842-11-X0-1004.dgn A.1
156842-11-P0-344_351-1004.dgn A.2
156842-11-P0-344_351-1001.dgn A.2

Denna ritning är Trafikverkets egendom. Allt obehörigt begagnande av ritningen beivras enligt lag.
TRAFIKVERKET

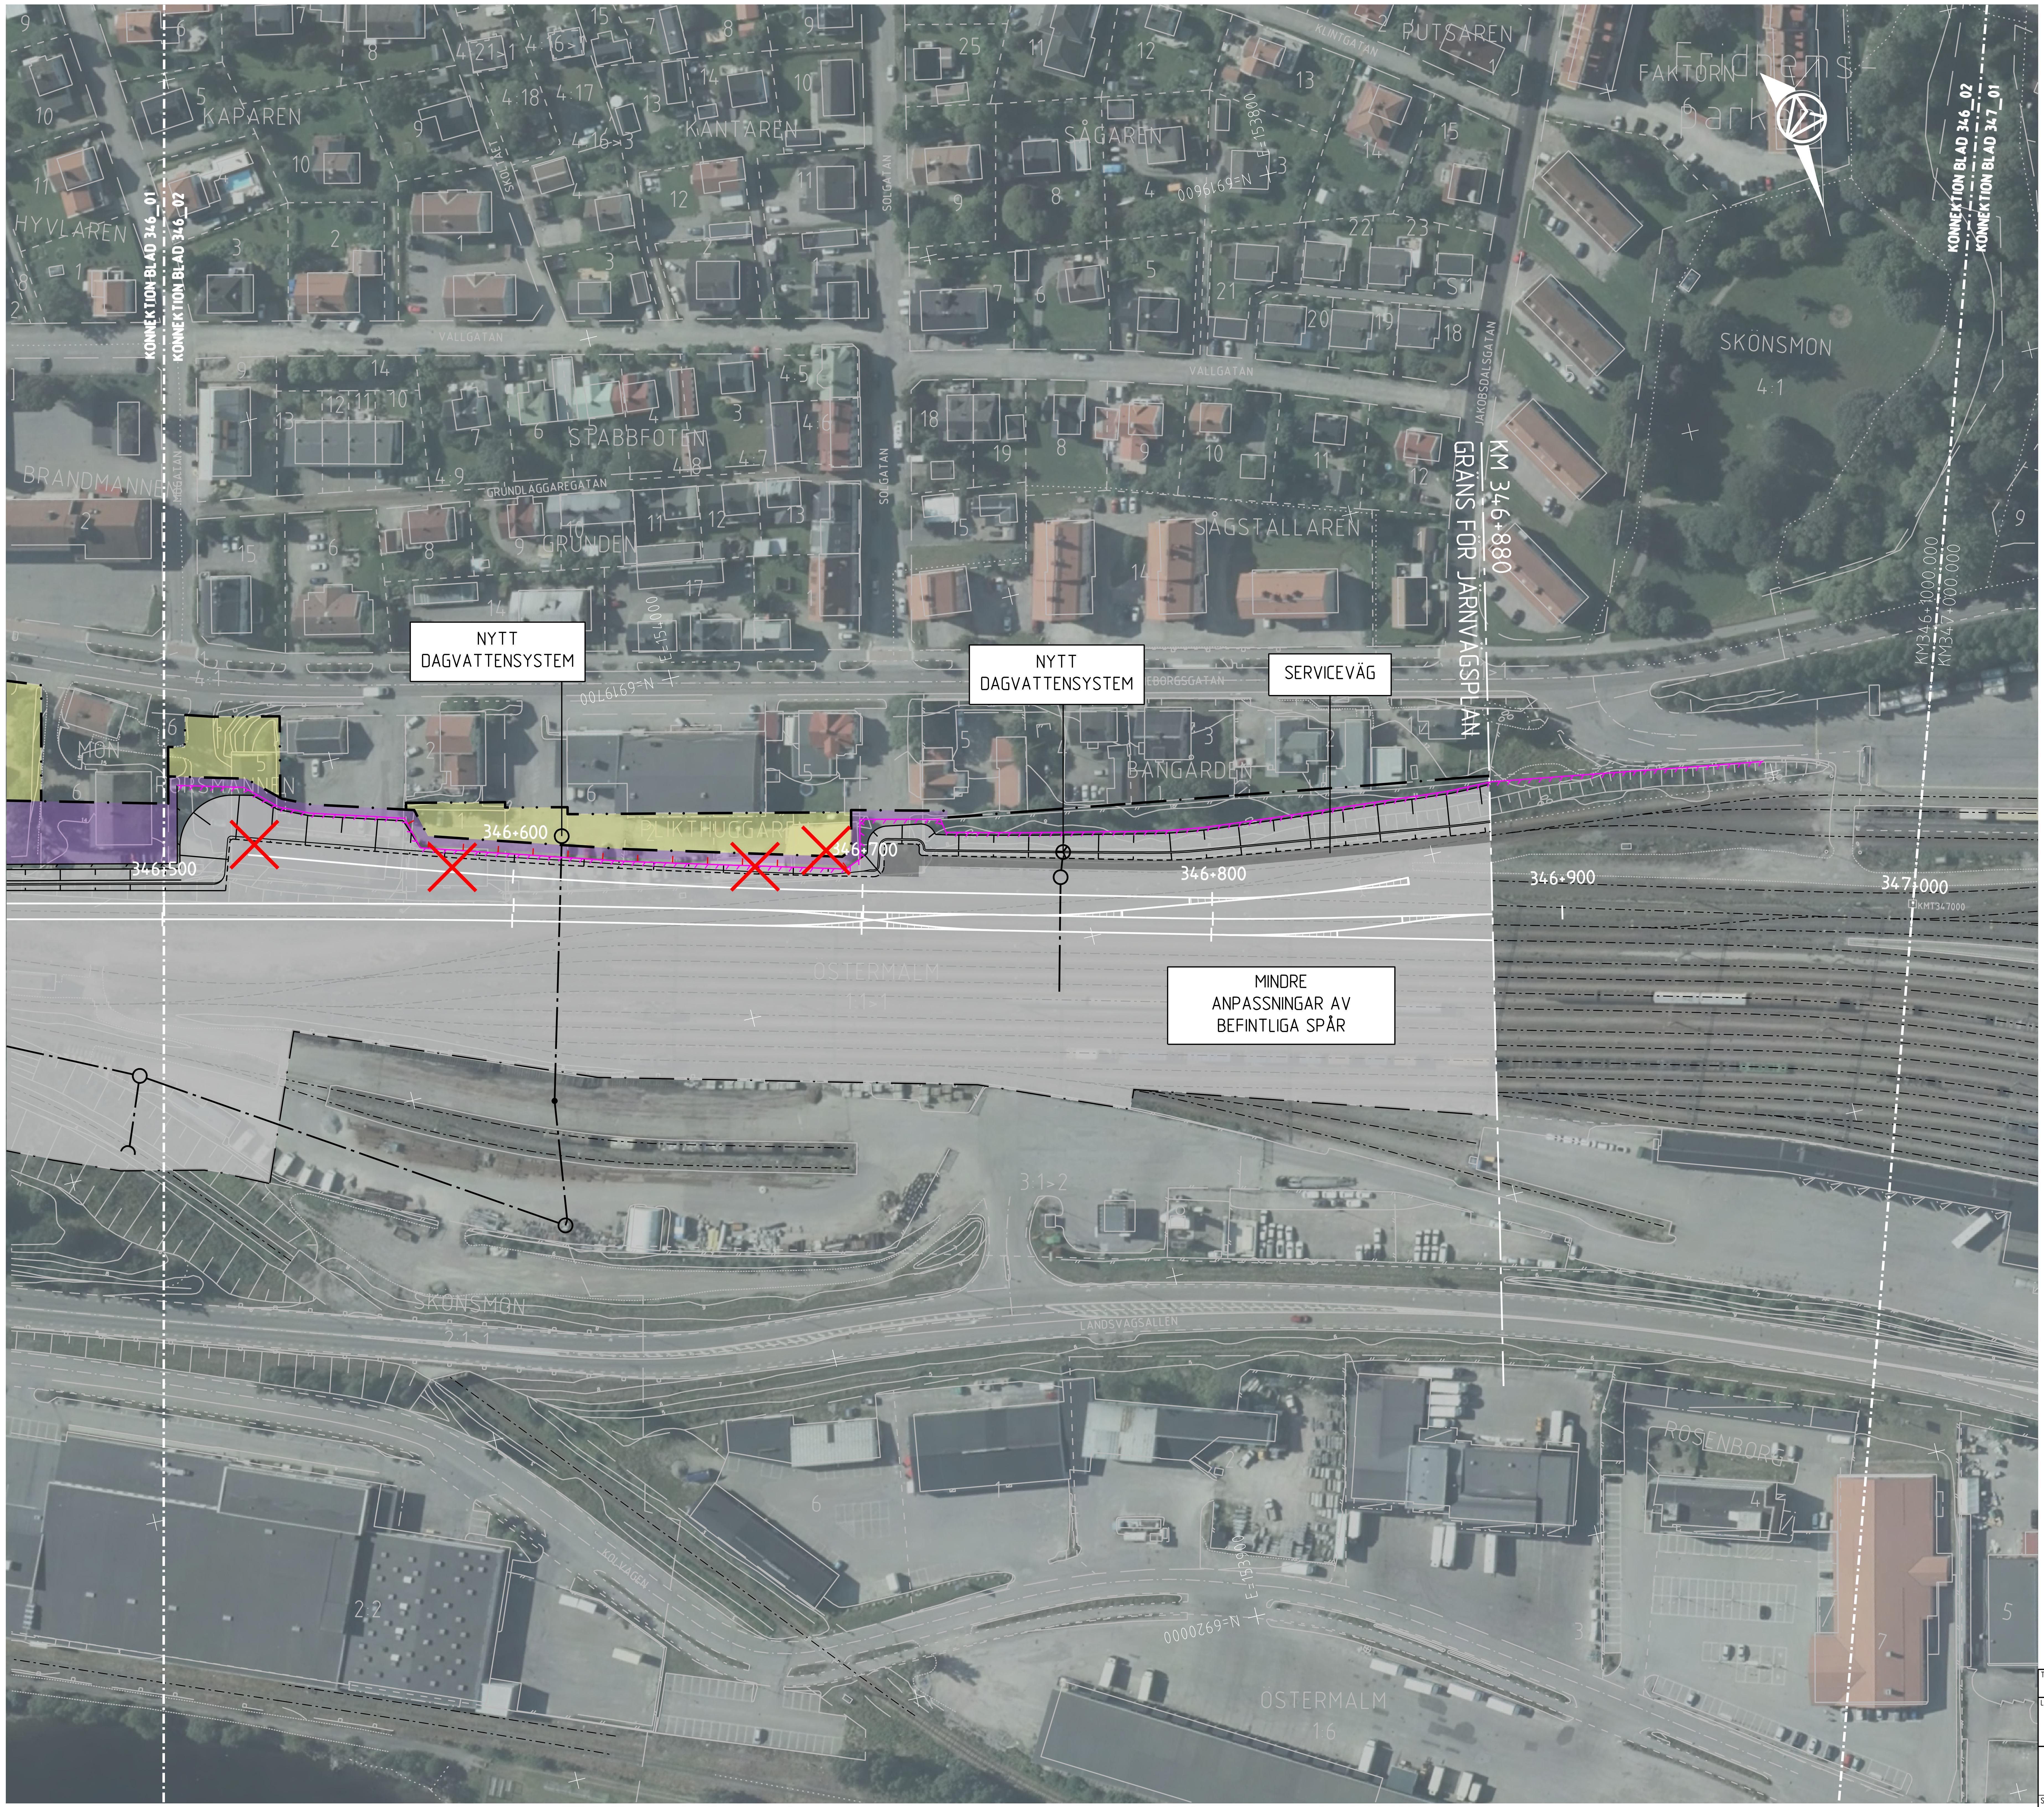
KONNEKTION BLAD 346_01
KONNEKTION BLAD 346_02
KAPAREN
HYVLAREN
KANTAREN
SÅGAREN
PUTSAREN
FAKTORN
Fridhems park
SKÖNSMON
4:1
VALLGATAN
STABBFOTEN
GRUNDLÄGGAREGATAN
GRUNDEN
BRANDMANNEN
SÅGSTALLAREN
SOLGATAN
JAKOBSDALSGATAN
KLINTGATAN
KM 346+880
GRÄNS FÖR JÄRNVÄGSPLAN
KONNEKTION BLAD 346_02
KONNEKTION BLAD 347_01
KM346+1000.000
KM347+000.000
NYTT DAGVATTENSYSTEM
NYTT DAGVATTENSYSTEM
SERVICEVÄG
N=6919700
E=154000
N=6919600
E=153800
MON
BORSMANNEN
PLIKTHUGGAREN
BANGÅRDEN
346+500
346+600
346+700
346+800
346+900
347+000
KMT347000
MINDRE ANPASSNINGAR AV BEFINTLIGA SPÅR
ÖSTERMALM
1:1>1
3:1>2
SKÖNSMON
2:1>1
LANDSVÄGSALLÉN
KOLVÄGEN
ROSENBORG
ÖSTERMALM
1:6
2:2
E=153900
N=6920000

KOORDINATSYSTEM

SWEREF99 17 15
RH2000

TECKENFÖRKLARING

NY ANLÄGGNING

YYY+YYY	JÄRNVÄG, SPÅRMITT MED LÄNGDMÄTNINGSSTRECK
	VÄXEL
	SERVICEVÄG
	PERSONSKYDDSSTÄNGSEL
	BULLERSKYDDSSKÄRM, PLANK
	SPÅRNÄRA BULLERSKYDD, LÅG
	STÖDMUR / GABIONMUR
	SPONT
	TRUMMA
	DAGVATTENLEDNING MED BRUNN
	NY ANLÄGGNING
	GRÄNS FÖR JÄRNVÄGSMARK
	AVGRÄNSNING MELLAN OLIKA TYPER AV MARKANSPRÅK
🟨	TILLFÄLLIG NYTTJANDERÄTT
🟪	JÄRNVÄGSMARK MED SERVITUTSRÄTT
◎	TRÄD SOM SKYDDAS UNDER BYGGTIDEN
✕	INLÖSEN AV BYGGNAD

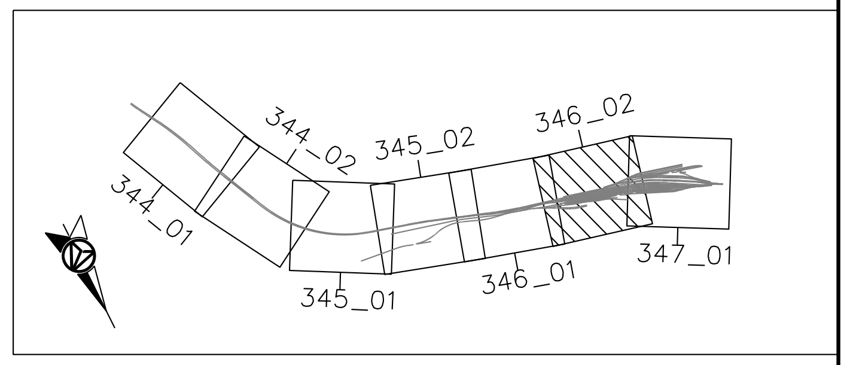
344_02
345_02
346_02
344_01
345_01
346_01
347_01

0 10 20 30 40 50 60 70 80 90 100
SKALA 1:1000

Delar av kartmaterial:
© Lantmäteriet, Geodatasamverkan

TYP AV PLAN	JÄRNVÄGSPLAN		
LEVERANTÖR AFRY	AVDELNING AFRY	LEVERANS/ÄNDRINGS-PM	TEKNIKOMRÅDE TEKNIKÖVERGRIPANDE
	UPPDRAGSNUMMER 79239901	KONSTRUKTIONSNUMMER	GRANSKNINGSSTATUS / SYFTE
TRAFIKVERKET	KUBIKENBORG-SUNDSVALL SUNDSVALLS KOMMUN, VÄSTERNORRLANDS LÄN		HANDLINGSTYP
			ANLÄGGNINGSTYP
SKAPAD AV L. JOHANSSON	ILLUSTRATIONSKARTA ÖVERSIKTSPLAN		KILOMETER+METER 346+500 - 347+000 | BANDEL 234
GRANSKAD AV M. NYBERG			RITNINGSNUMMER PROJEKT 156842-00-101-0346-1002
GODKÄND AV PT | DATUM 2023-06-28	SKALA 1:1000 | FORMAT A1	RITNINGSNUMMER FÖRVALTNING	BLAD 002 | NÄSTA BLAD | ÄNDR.