
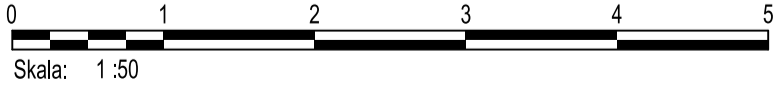


Den här ritningen är Trafikverkets ägens. Allt obehörigt  
kopierande av ritningen beivras enligt lag.  
TRAFIKVERKET

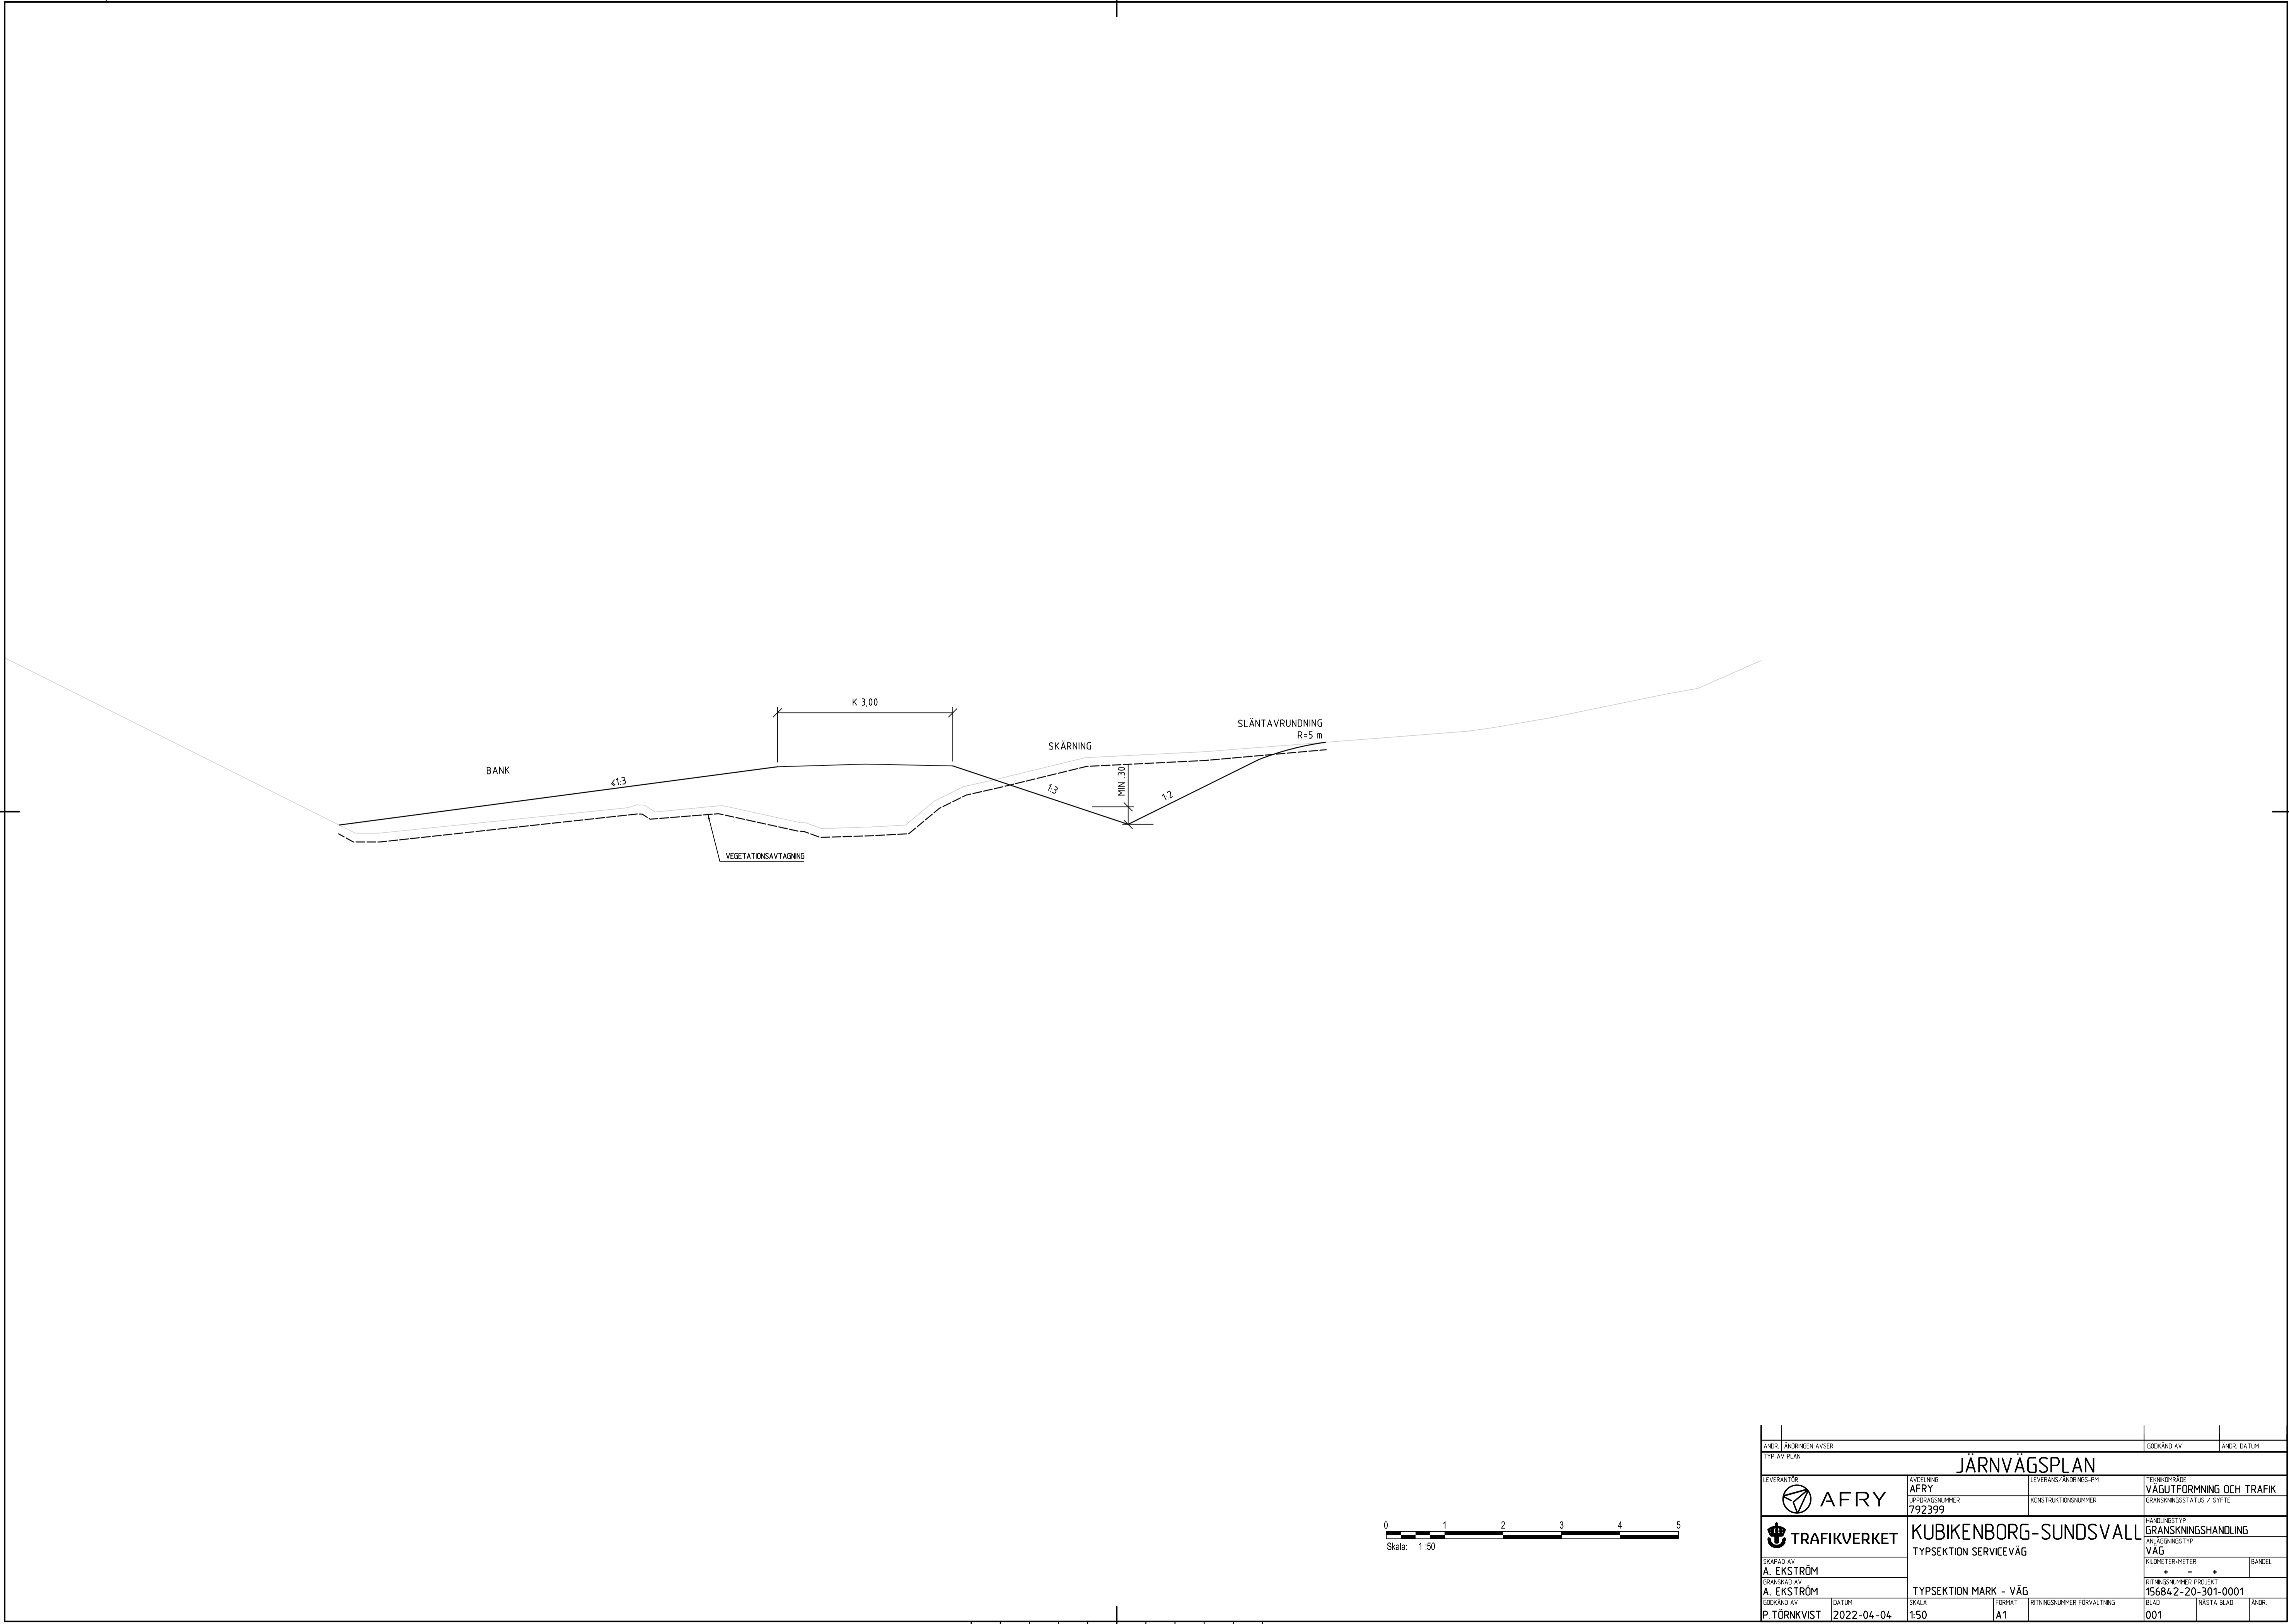

ANRÖR   ANDRINGS AVSER		GODKÄND AV		ANDR. DATUM	
TYP AV PLAN					
<b>JÄRNVÄGSPLAN</b>					
LEVERANTÖR	AVDELNING	LEVERANS/ANDRINGS-PM	TEKNIKOMRÅDE	GRANSKNINGSSTATUS / SYFTE	
<b>AFRY</b>	AFRY		VÄGUTFORMNING OCH TRAFIK		
	UPPDRAGSNUMMER	KONSTRUKTIONSNUMMER	HANDRESE TYP		
	792399		GRANSKNINGSHANDLING		
<b>TRAFIKVERKET</b>	<b>KUBIKENBORG-SUNDSVALL</b>		ANLÄGGNINGSTYP		
	TYPSEKTION SERVICEVÄG		VÄG		
SKAPAD AV	GRANSKAD AV	TYPSEKTION MARK - VÄG	RITINGSNUMMER PROJEKT		
A. EKSTRÖM	A. EKSTRÖM		156842-20-301-0001		
GODKÄND AV	DATUM	SKALA	FÖRFRAT	RITINGSNUMMER FÖRVALTNING	BLAD
P. TÖRNKVIST	2022-04-04	1:50	A1		001
			NÄSTA BLAD	ANDR.	