




 TYRÉNS		DATUM 2016-12-01		KONSTRUERAD AV D GÖTBERG	
		VERSION 1		INT. GRANSKAD AV P ANDERSSON	
		FÖRSLAGSNUMMER 250442		B HEDMAN	
 Varberg-Hamra Plankarta 1:2000 Fastställelsehandling -		ÖSKED JÄRNVÄGSLAN			
		FÖRSLAG PLAN OCH TILLSTÄND			
		MÅL 74+000 - 74+500		SKALA 1:2000	
		FÖRTÄTNINGSREKVISIT 01107-04-120-074000			
		RITNINGENS FÖRVALTNING 001		NÄSTA BIL X	
KONSTRUERAD AV TYRÉNS/DEO		GRANSKAD AV -		FASTSTÄLLD AV -	
		DATUM -		FÖRAT A1	
<i>ko_ruserne</i>		<i>gottine</i>		<i>ko_ruserne</i>	

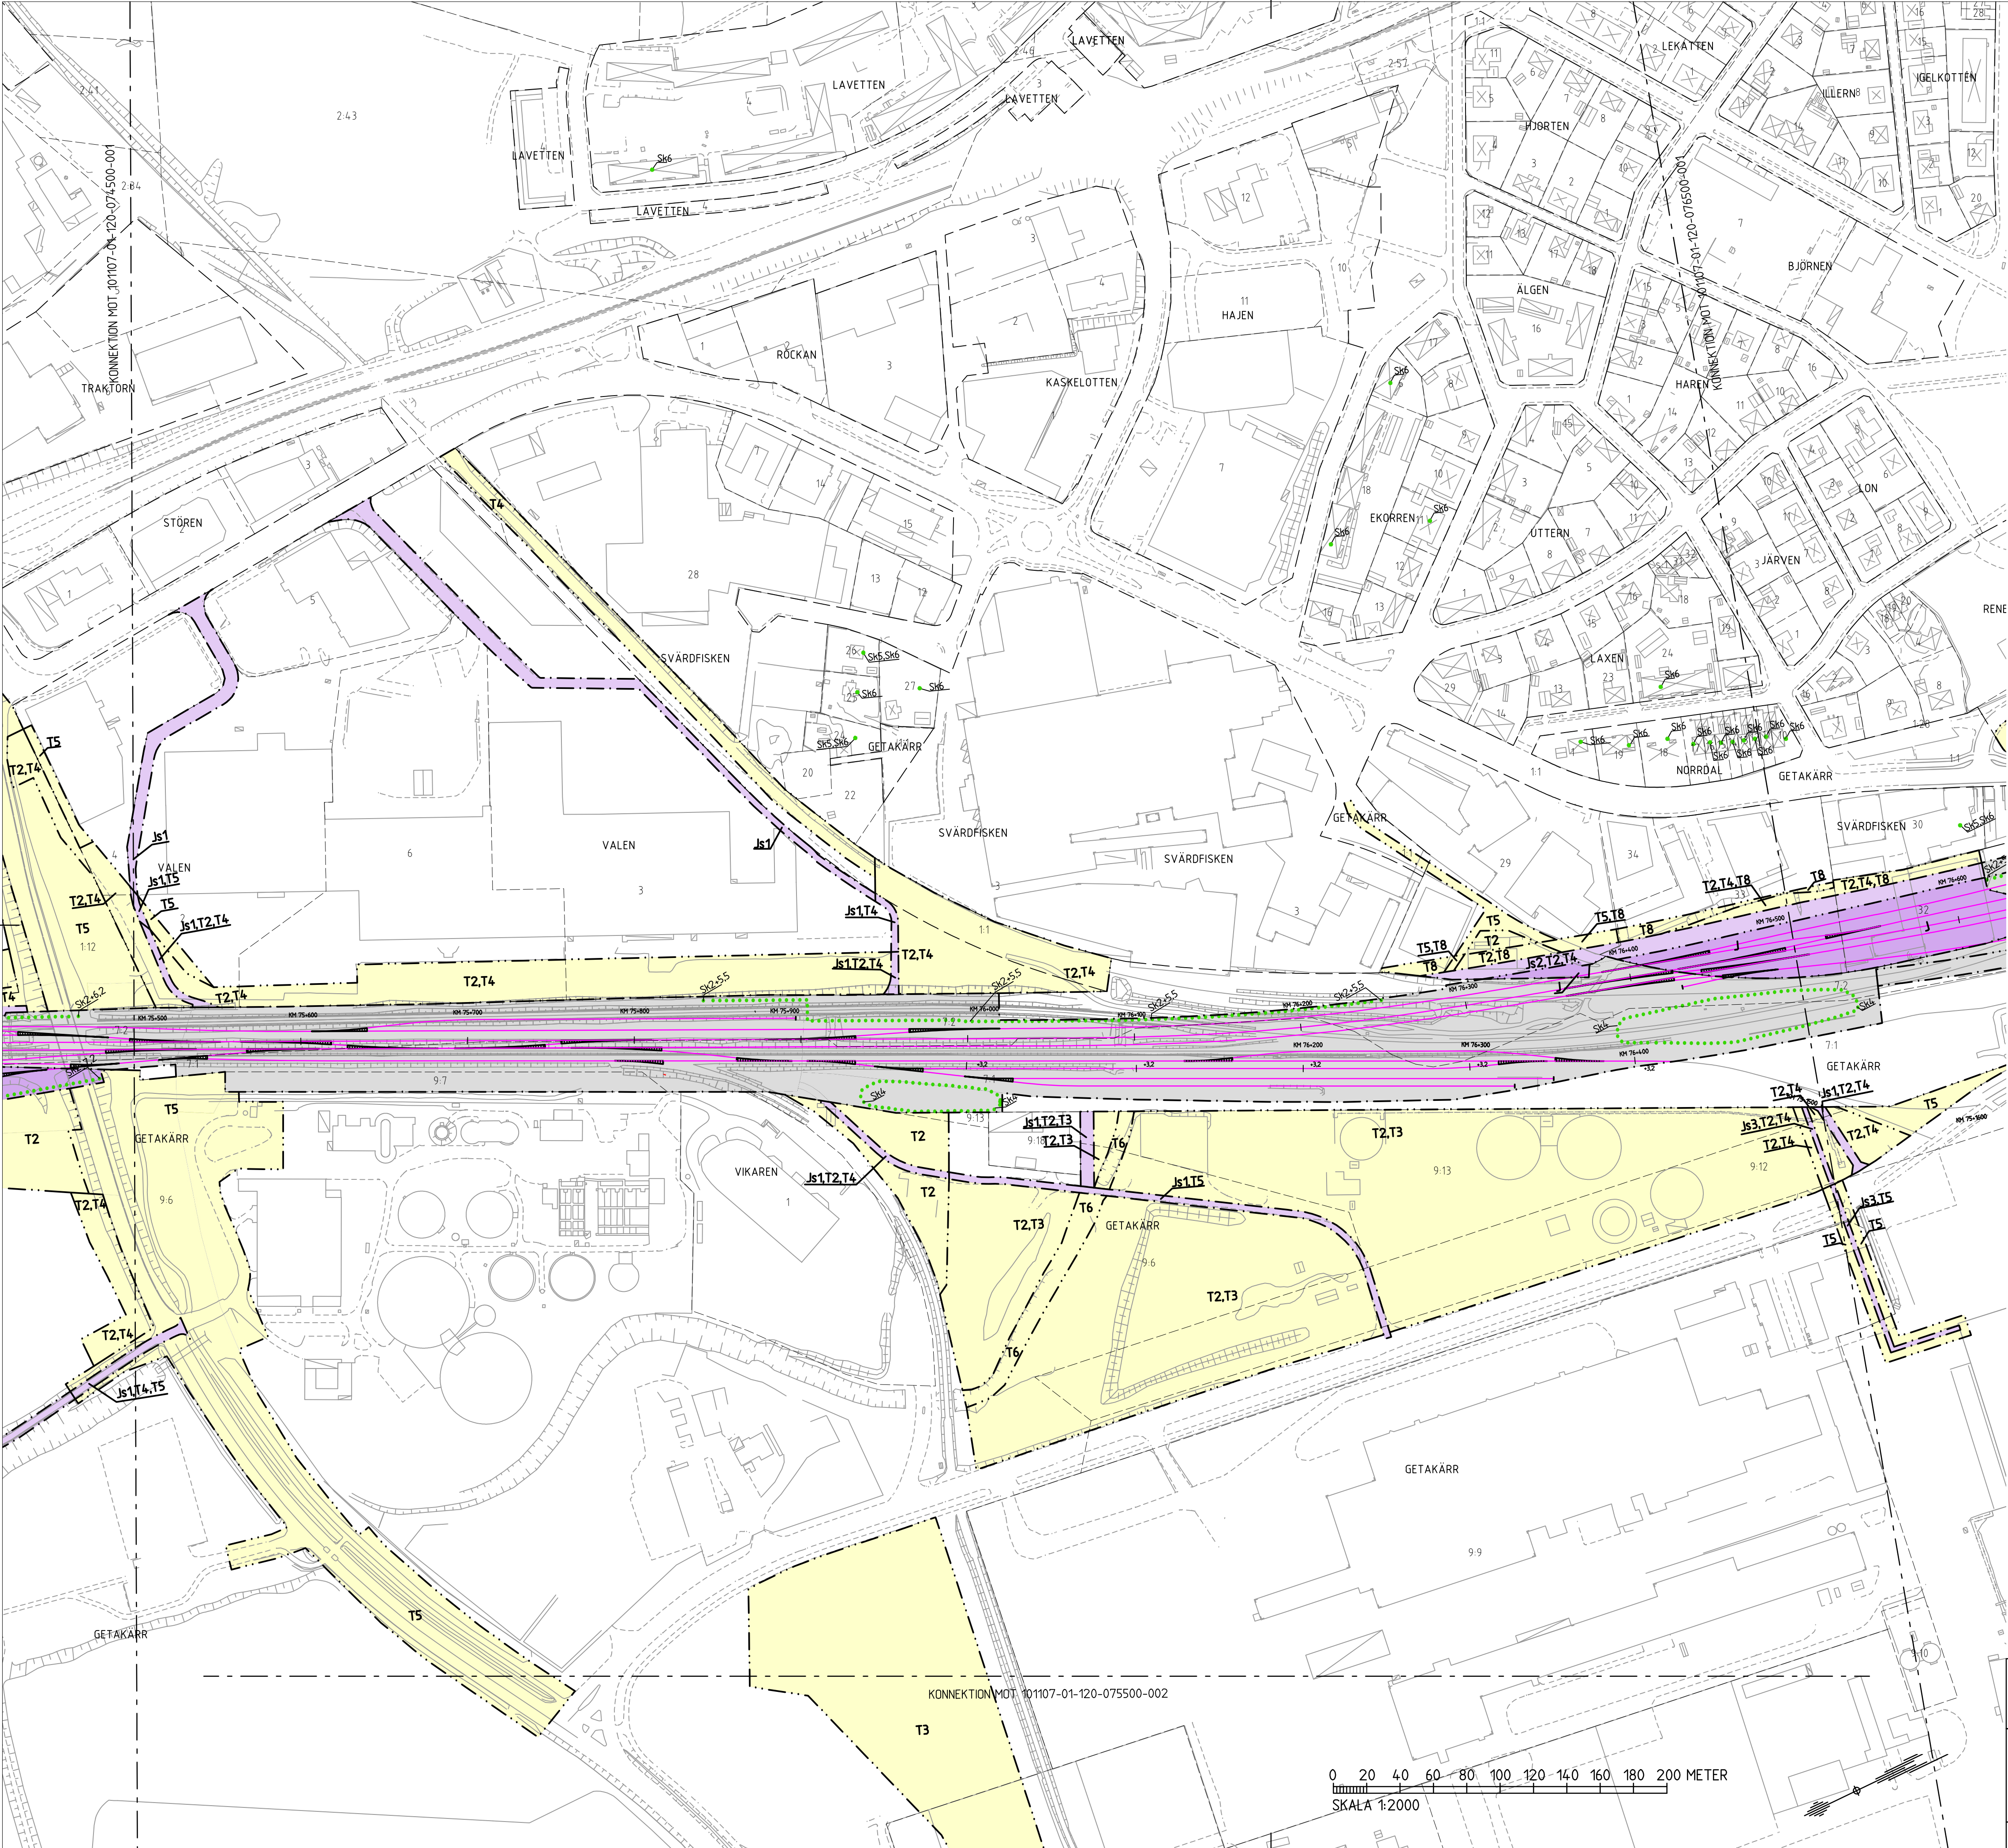

 TYRÉNS	DATUM 2016-12-01		KONSTRUERAD AV D GÖTBERG	
	VERSION 1		RT GRÄNSAD AV P ANDERSSON	
UPPDRAGSNUMMER 250442		UPPDRAGSANSVÄR B HEDMAN		RITNINGEN JÄRVNÄGSPLAN
 TRAFIKVERKET		TEKNISKT PLAN OCH TILLSTÅND		
Varberg-Hamra Plankarta 1:2000 Fastställelsehandling		RITNINGENS PROJEKT 10107-04-120-074500		SKALA 1:2000
KONSTRUERAD AV TYRÉNS/DIG		GRÄNSAD AV	FASTSTÄLLD AV	DATUM
		-	A1	FÖRAT
		-	001	NÄSTA BE
		-	001	X
		-	001	627
		-	001	627



System i plan: SWEREF-99-12-00

System i höjd: RH 2000

NY ANLÄGGNING (FASTSTÄLLS)

KM 74+ 100

Växel (redovisas i ungefärligt läge)

Vägbro/Järnvägsbro

MARKANSPRÅK (FASTSTÄLLS)

Gräns för järnvägsmark

Avgränsning mellan olika typer av markanspråk / Gräns för område som tas i anspråk för tillfälligt nyttjande

J/Jt

Ny järnvägsmark med äganderätt / Ny järnvägsmark med äganderätt 30-fastighet

Js/Jts

Ny järnvägsmark med servitutsrätt / Ny järnvägsmark med servitutsrätt 30-fastighet

T

Tillfällig nyttjanderätt i 72 månader från byggstart

Js1 - Servitut för serviceväg / räddningsväg

Js2 - Servitut för och skydd av järnvägsanläggningen samt anläggande och skydd av anläggningar tillhörande järnvägen

Js3 - Servitut för anläggande och vidmakthållande av ledningar

Js4 - Servitut för trödsakning

Js5 - Servitut för underhåll av järnvägsanläggning

Jts1 - Servitut för och skydd av järnvägsanläggningen samt anläggande och skydd av anläggningar tillhörande järnvägen

Jts2 - Servitut för utrymningsväg och stationshållning

T1 - Tillfälliga spår och tillfälliga plattformar

T2 - Etableringsområde

T3 - Tillfälligt upplag

T4 - Byggeväg

T5 - Yta för anläggningsarbete, byggtrafik och annan trafik. Passagemöjlighet genom området ska anordnas för annan trafik under byggtiden.

T6 - Rättighet att anordna passage för byggeväg över dike

T7 - Tillfällig gångbro

T8 - Tillfällig nyttjanderätt för spantsteg

SKYDDSÅTGÄRDER OCH FÖRSIKTIGHETSMÅTT (FASTSTÄLLS)

Markering eller avgränsning av skyddsåtgärder och försiktighetsmått

UTFÖRLIGARE BESKRIVNING AV SKYDDSÅTGÄRDER GÖRS I BILAGA 1 (101107-04-025-023) OCH I JÄRNVÄGSPLANENS PLANBESKRIVNING (101107-04-075-001).

Sk1 - BULLERSKYDDSVALL

Sk2 - BULLERSKYDDSSKÄRM

Sk3 - STÖMLJUDSDÄMPNING

Sk4 - UTJÄMNINGSMAGASIN DAGVATTEN FRÅN JÄRNVÄGSANLÄGGNINGEN

Sk5 - FASTIGHETSNÄRA BULLERSKYDD, FASADÅTGÄRD

Sk6 - FASTIGHETSNÄRA BULLERSKYDD, SKYDD AV UTEPLATS

VERKSAMHETER/ÅTGÄRDER SOM UNDTAS FRÅN FÖRBUD ENLIGT MILJÖBALKEN

Förbudet som avser verksamhet eller åtgärd inom generellt biotopskyddsområde (7:11 2 st.MB) gäller inte byggande av allmän väg/järnväg.

Förbudet mot åtgärder inom strandskyddsområde (7:15 MB) gäller inte byggande av allmän väg/järnväg.

Skyldigheten att göra anmälan för samråd enligt 12:6 MB gäller inte för de verksamheter och åtgärder som behövs för att bygga vägen/järnvägen och som fastställs och ingår i vägområde för allmän väg/järnvägsmark eller område för tillfällig nyttjanderätt.

BEFINTLIGT, PLAN

Byggnad

Järnvägsspår, räler

Vägbankanter

Dikesmitt

Träd

ÖVRIGA BETECKNINGAR

Kommungräns

Traktgräns

Fastighetsgräns

1:79

Fastighetsbeteckning

Fastighet som ägs av Trafikverket och som fortsättningsvis ska vara järnvägsmark

LOKALISERINGSFIGUR

MOT GÖTEBORG

MOT MALMÖ

TYRÉNS

TRAFIKVERKET

Varberg-Hamra

Plankarta 1:2000

Fastställelsehandling

DATUM 2016-12-01

VERSION 1

UPPRÄSKNINGSNUMMER 250442

KONSTRUERAD AV D. GÖTTFORS

RT GRANSKAD AV P. ANDERSSON

UPPRÄSKNINGSÄRARE B. HEDMAN

SPRIT: JÄRNVÄGSPLAN

TEKNISKTOMÅTT: PLAN OCH TILLSTÄND

ST: 75+500-76+500

RTÄRNINGSPROJEKT 101107-04-120-075500

RTÄRNINGSPROJEKT 101107-04-120-075500

SKALA 1:2000

BANDEL 627

NÄSTA BL 001

002


X

0 20 40 60 80 100 120 140 160 180 200 METER

SKALA 1:2000

Genom riktning är Trafikverkets egendom. Allt obehörigt begagnande av riktning är enligt lag straffbart.

Den här ritning är Trafikverkets egendom. Allt obehörigt
begärande av rätten till denna ritning ska
Trafikverket

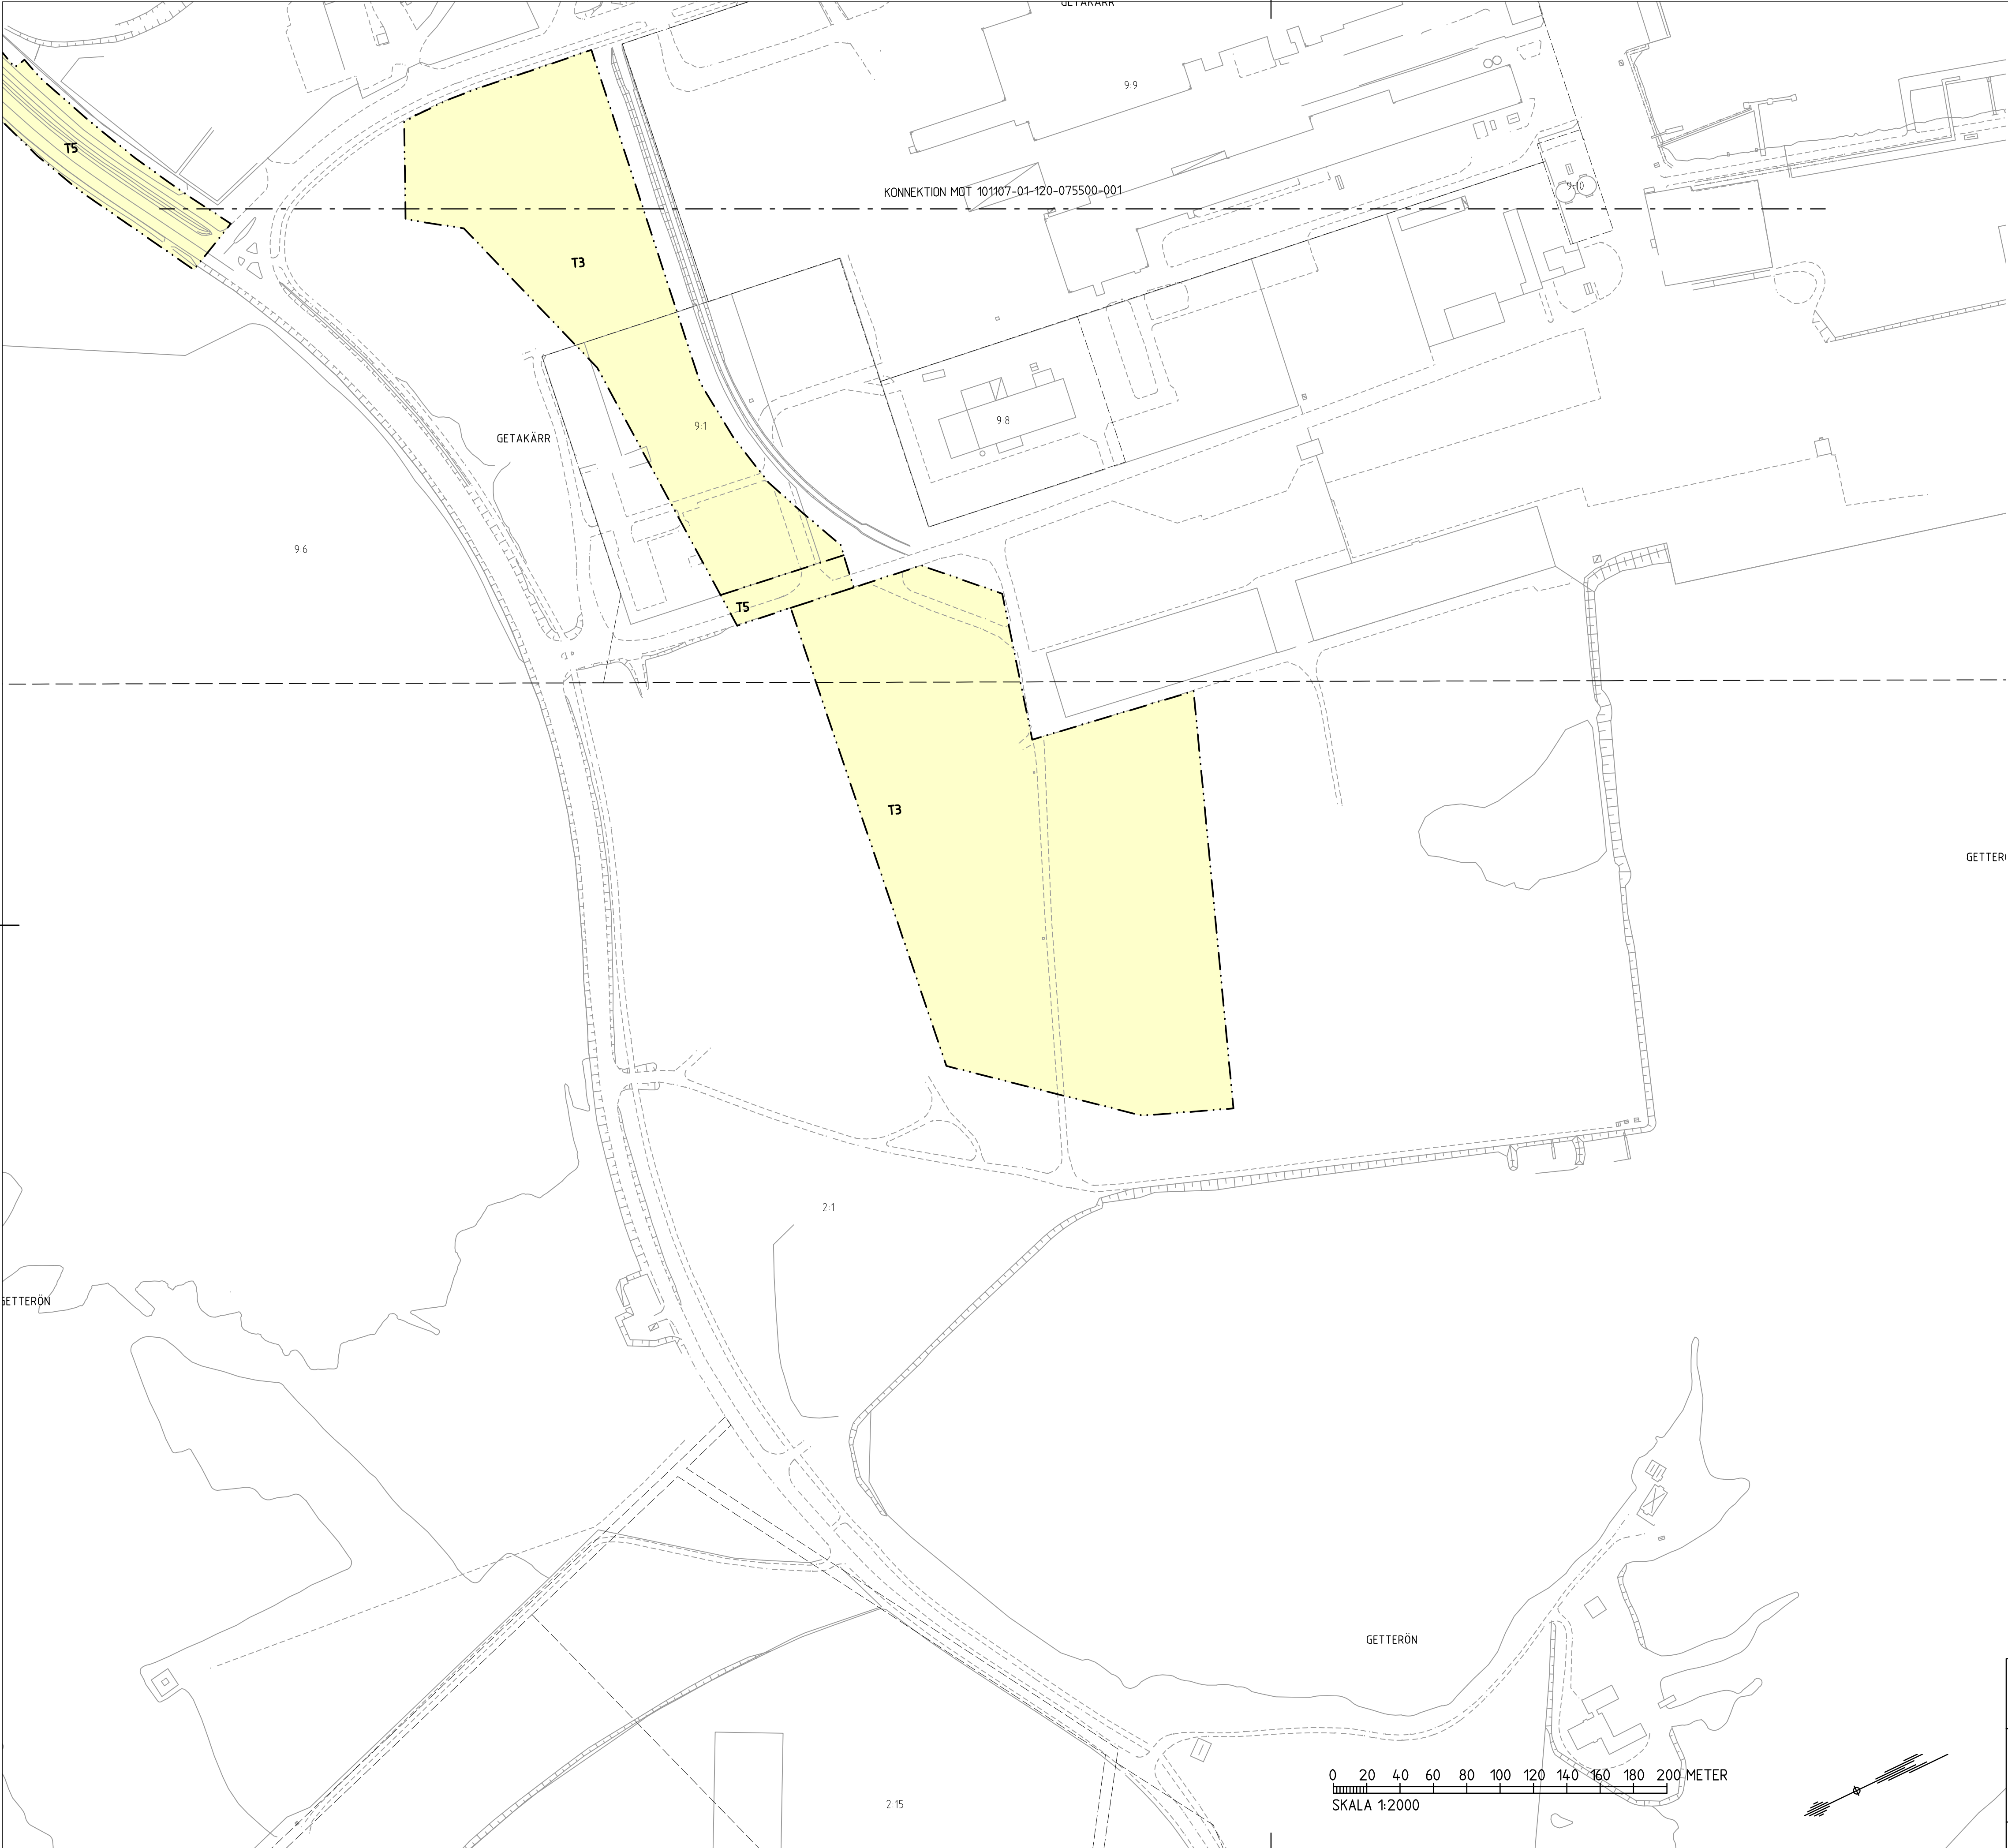

KOORDINATSYSTEM

System i plan: SWEREF-99-12-00
System i höjd: RH 2000

TECKENFÖRKLARING

NY ANLÄGGNING (FASTSTÄLLS)

KM 74+ 100
Ny järnväg, spårmit, med längdmätning
Huvudlängdmätning ligger i spår NSP

Växel (redovisas i ungefärligt läge)
Vägbro/Järnvägsbro

MARKANSPRÅK (FASTSTÄLLS)

Gräns för järnvägsmark
Avgränsning mellan olika typer av markanspråk /
Gräns för område som tas i anspråk för tillfällig nyttjande

J/Jt Ny järnvägsmark med äganderätt /
Ny järnvägsmark med äganderätt 3D-fastighet
Js/Jts Ny järnvägsmark med servitutsrätt /
Ny järnvägsmark med servitutsrätt 3D-fastighet
T Tillfällig nyttjanderätt i 72 månader från byggstart

Js1 - Servitut för serviceväg / räddningsväg
Js2 - Servitut för och skydd av järnvägsanläggningen samt
anläggande och skydd av anläggningar tillhörande järnvägen
Js3 - Servitut för anläggande och vidmakthållande av ledningar
Js4 - Servitut för trädskärning
Js5 - Servitut för underhåll av järnvägsanläggning
Jts1 - Servitut för och skydd av järnvägsanläggningen samt
anläggande och skydd av anläggningar tillhörande järnvägen
Jts2 - Servitut för utrymningsväg och stationshållning
T1 - Tillfälliga spår och tillfälliga plattformar
T2 - Etableringsområde
T3 - Tillfälligt upplag
T4 - Byggeväg
T5 - Yta för anläggningsarbete, byggtrafik och annan trafik. Passagemöjlighet
genom området ska anordnas för annan trafik under byggtiden.
T6 - Rättighet att anordna passage för byggeväg över dike
T7 - Tillfällig gångbro
T8 - Tillfällig nyttjanderätt för spantstag

SKYDDSÅTGÄRDER OCH FÖRSIKTIGHETSMÅTT (FASTSTÄLLS)

Markering eller avgränsning av skyddsåtgärder och
försiktighetsmått

UTFÖRLIGARE BESKRIVNING AV SKYDDSÅTGÄRDER GÖRS I BILAGA 1
(101107-04-025-023) OCH I JÄRNVÄGSPLANENS PLANBESKRIVNING
(101107-04-075-001).
Sk1 - BULLERSKYDDSVALL
Sk2 - BULLERSKYDDSSKÄRM
Sk3 - STOMLJUDSDÄMPNING
Sk4 - UTJÄMNINGSMAGASIN DAGVATTEN FRÅN JÄRNVÄGSANLÄGGNINGEN
Sk5 - FASTIGHETSNÄRA BULLERSKYDD, FASADÅTGÄRD
Sk6 - FASTIGHETSNÄRA BULLERSKYDD, SKYDD AV UTEPLATS

VERKSAMHETER/ÅTGÄRDER SOM UNDANTAS FRÅN FÖRBUD ENLIGT MILJÖBALKEN

Förbuden som avser verksamhet eller åtgärd inom generellt biotopskyddsområde
(7:11 2 st.MB) gäller inte byggande av allmän väg/järnväg.
Förbuden mot åtgärder inom strandskyddsområde (7:15 MB) gäller inte byggande
av allmän väg/järnväg.
Skyldigheten att göra anmälan för samråd enligt 12:6 MB gäller inte för de
verksamheter och åtgärder som behövs för att bygga vägen/järnvägen och som
fastställs och ingår i vågområde för allmän väg/järnvägsmark eller område för
tillfällig nyttjanderätt.


BEFINTLIGT, PLAN

Byggnad
Järnvägsspår, räler
Vägbankkanter
Dikesmitt
Träd

ÖVRIGA BETECKNINGAR


Kommungräns
Traktgräns
Fastighetsgräns
Fastighetsbeteckning
Fastighet som ägs av Trafikverket
och som fortsättningsvis ska vara
järnvägsmark

LOKALISERINGSFIGUR

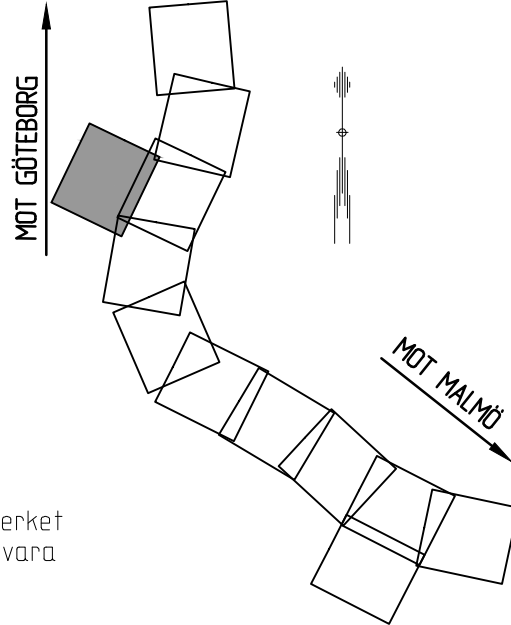

0 20 40 60 80 100 120 140 160 180 200 METER
SKALA 1:2000

	DATUM 2016-12-01		KONSTRUERAD AV D. GÖTBERG	
	VERSION 1		RT GRANSKAD AV P. ANDERSSON	
	UPDRAGSNUMMER 250442		UPDRAGSANSVÄRIG B. HEDMAN	
	SPRIT JÄRNVÄGSPLAN		TENDRERÅDE PLAN OCH TILLSTÅND	
Varberg-Hamra Plankarta 1:2000 Fastställelsehandling	RT 75+500-76+500		SKALA 1:2000	
	RTINOMER PROJEKT 101107-04-120-075500		BANK 627	
KONSTRUERAD AV TYRÉNS/DO	GRANSKAD AV -	FASTSTÄLLD AV -	DATUM -	FORMAT A1
ID: .itemname		RTINOMER FÖRVALTNING 002		NÄSTA BL X
ID: .itemname		ID: .itemname		ID: .itemname

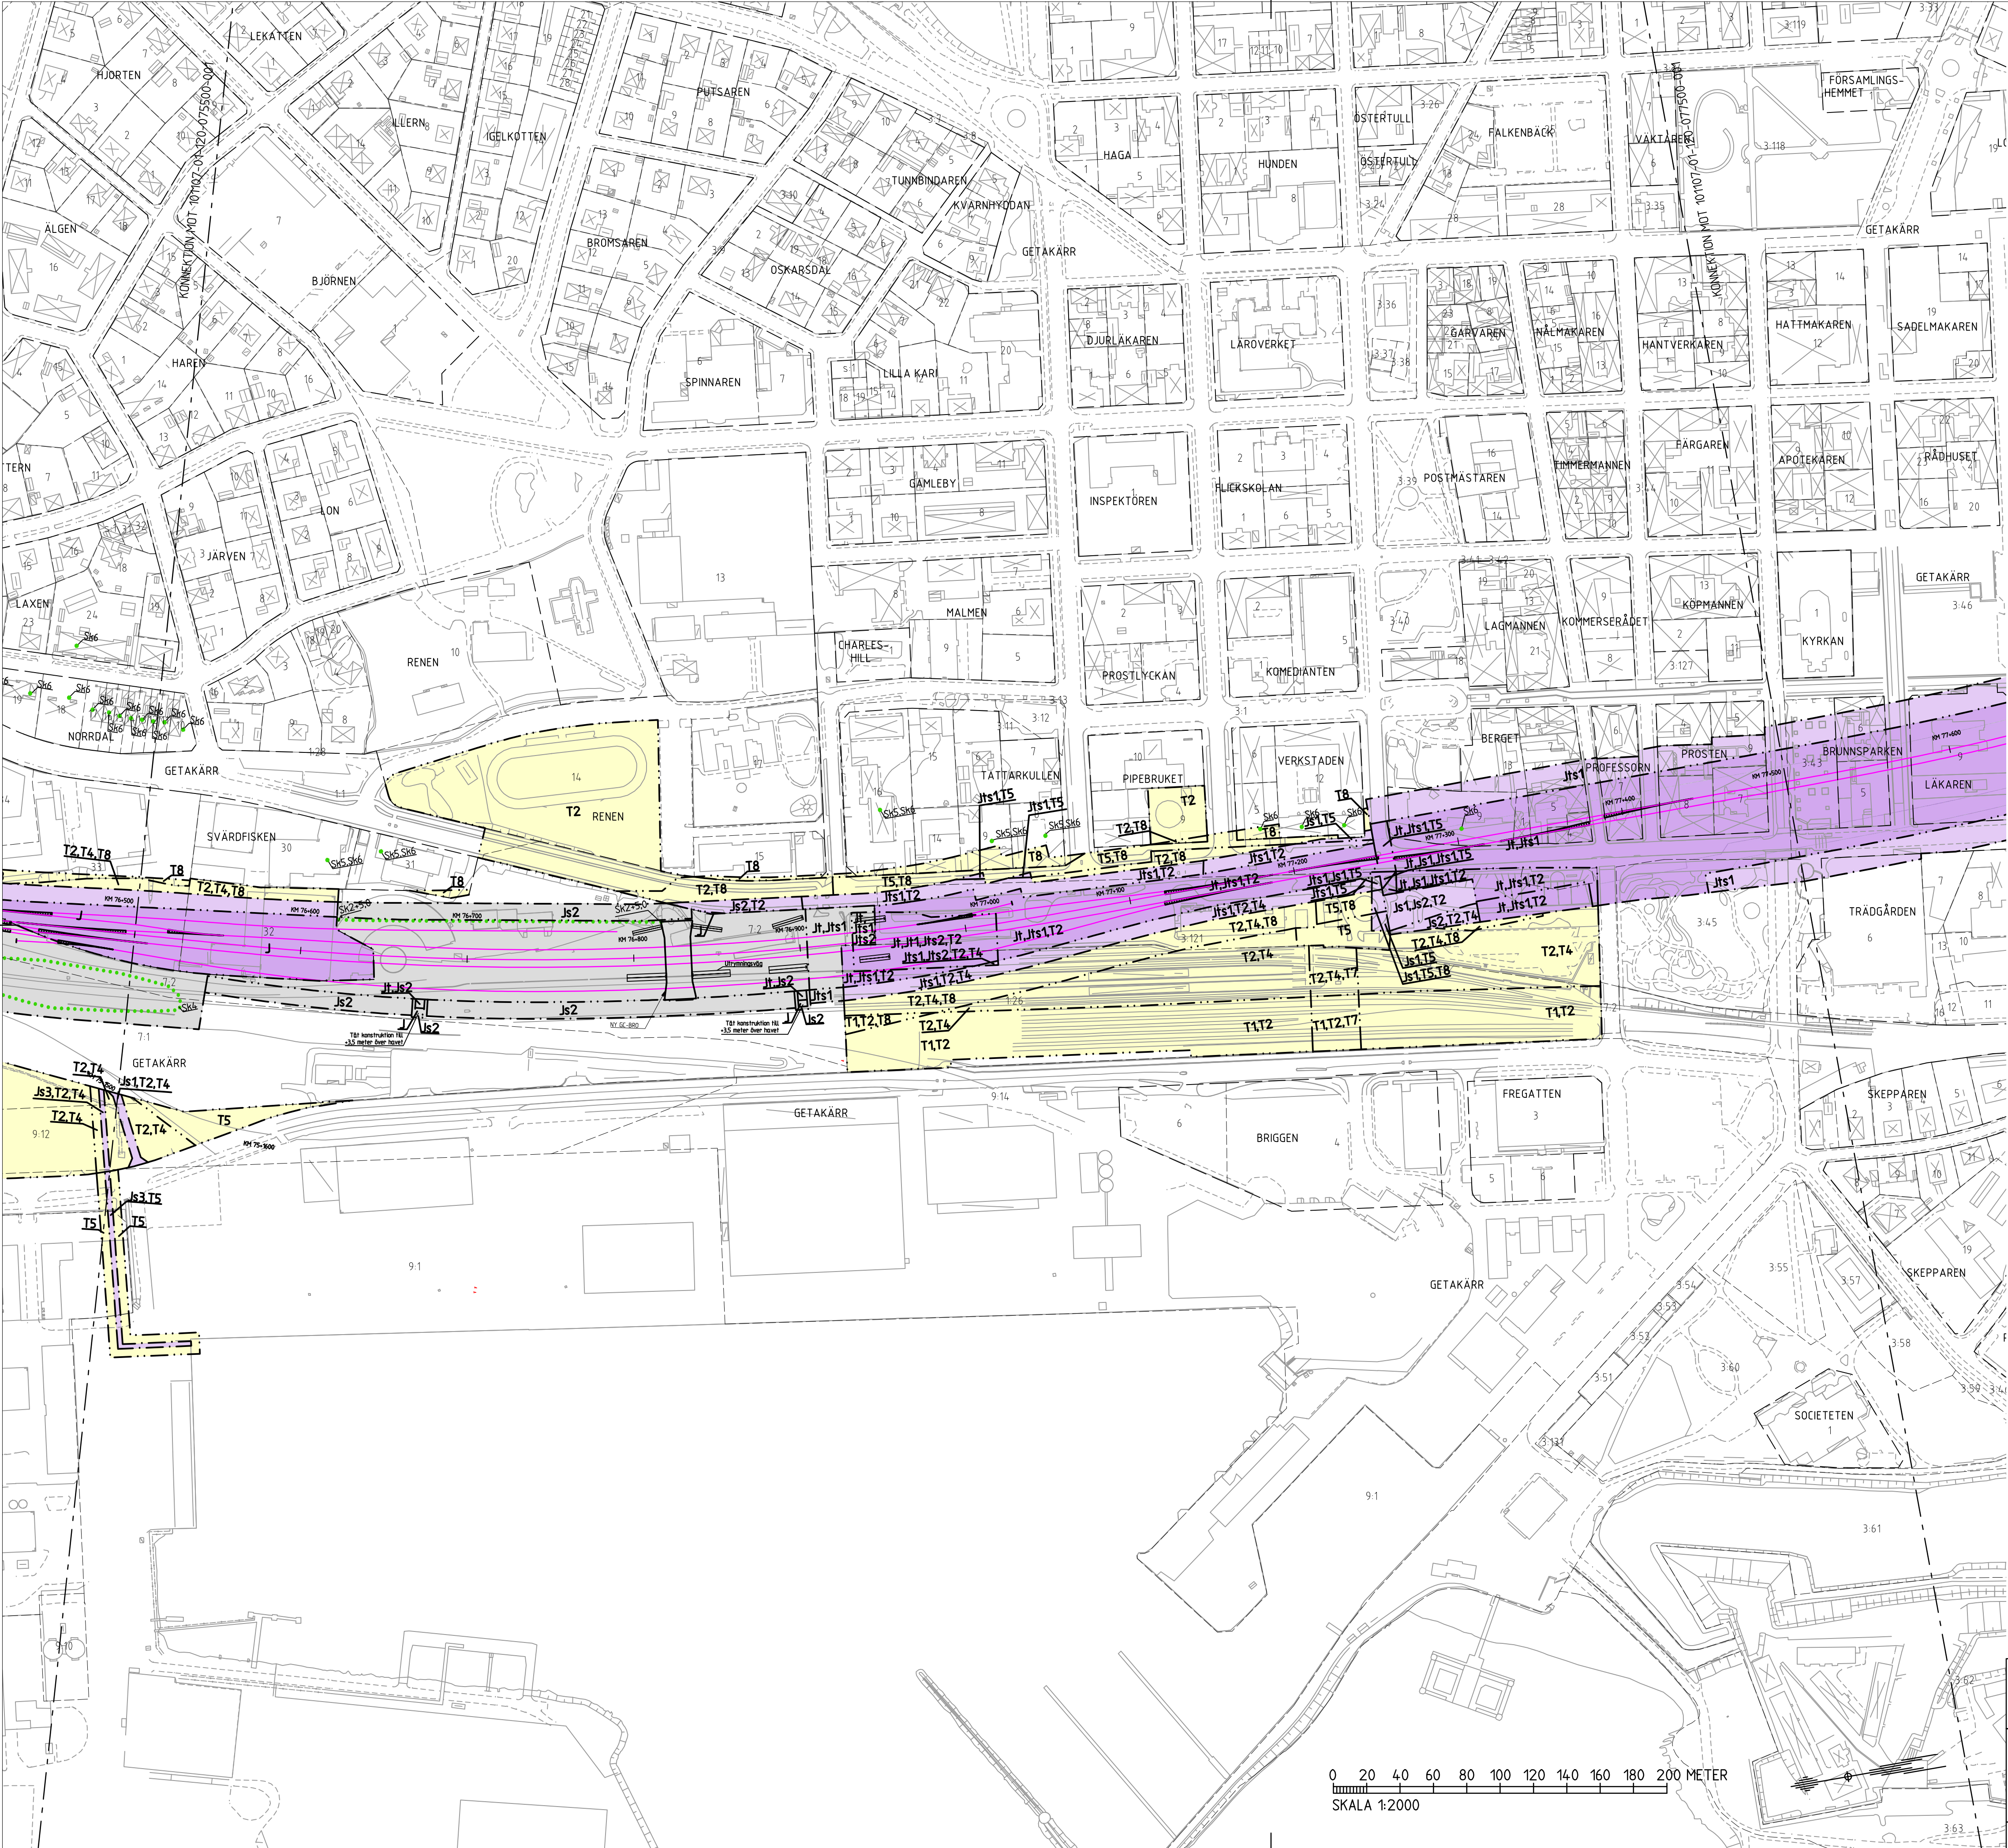

System i plan: SWEREF-99-12-00

System i höjd: RH 2000

NY ANLÄGGNING (FASTSTÄLLS)

KM 74+ 100

Växel (redovisas i ungefärligt läge)

Vägbro/Järnvägsbro

MARKANSPRÅK (FASTSTÄLLS)

Gräns för järnvägsmark

Avgränsning mellan olika typer av markanspråk / Gräns för område som tas i anspråk för tillfälligt nyttjande

J/Jt

NY järnvägsmark med äganderätt / NY järnvägsmark med äganderätt 30-fastighet

Js/Jts

NY järnvägsmark med servitutsrätt / NY järnvägsmark med servitutsrätt 30-fastighet

T

Tillfällig nyttjanderätt i 72 månader från byggstart

Js1 - Servitut för serviceväg / räddningsväg

Js2 - Servitut för och skydd av järnvägsanläggningen samt anläggande och skydd av anläggningar tillhörande järnvägen

Js3 - Servitut för anläggande och vidmakthållande av ledningar

Js4 - Servitut för trädskräpning

Js5 - Servitut för underhåll av järnvägsanläggningen

Js1s - Servitut för och skydd av järnvägsanläggningen samt anläggande och skydd av anläggningar tillhörande järnvägen

Js2s - Servitut för utrymningsväg och stationshållning

T1 - Tillfälliga spår och tillfälliga plattformar

T2 - Etableringsområde

T3 - Tillfälligt upplag

T4 - Byggeväg

T5 - Yta för anläggningsarbete, byggtrafik och annan trafik. Passagemöjlighet genom området ska anordnas för annan trafik under byggtiden.

T6 - Rättighet att anordna passage för byggeväg över dike

T7 - Tillfällig gångbro

T8 - Tillfällig nyttjanderätt för spantstag

SKYDDSÅTGÄRDER OCH FÖRSIKTIGHETSMÅTT (FASTSTÄLLS)

Markering eller avgränsning av skyddsåtgärder och försiktighetsmått

UTFÖRLIGARE BESKRIVNING AV SKYDDSÅTGÄRDER GÖRS I BILAGA 1 (101107-04-025-023) OCH I JÄRNVÄGSPLANENS PLANBESKRIVNING (101107-04-075-001).

SK1 - BULLERSKYDDSVALL

SK2 - BULLERSKYDDSSKÄRM

SK3 - STOMLUDDSDÄMPNING

SK4 - UTJÄMNINGSMAGASIN DAGVATTEN FRÅN JÄRNVÄGSANLÄGGNINGEN

SK5 - FASTIGHETSNÄRA BULLERSKYDD, FASADÅTGÄRD

SK6 - FASTIGHETSNÄRA BULLERSKYDD, SKYDD AV UTEPLATS

VERKSAMHETER/ÅTGÄRDER SOM UNDANTAS FRÅN FÖRBUD ENLIGT MILJÖBALKEN

Förbuden som avser verksamhet eller åtgärd inom generellt biotopskyddsområde (7:11 2 st.MB) gäller inte byggande av allmän väg/järnväg.

Förbuden mot åtgärder inom strandskyddsområde (7:15 MB) gäller inte byggande av allmän väg/järnväg.

Skyldigheten att göra anmälan för samråd enligt 12:6 MB gäller inte för de verksamheter och åtgärder som behövs för att bygga vägen/järnvägen och som fastställs och ingår i vägområde för allmän väg/järnvägsmark eller område för tillfällig nyttjanderätt.

BEFINTLIGT, PLAN

Byggnad

Järnvägsspår, räler

Vägbankkanter

Dikesmitt

Träd

ÖVRIGA BETECKNINGAR

Kommungräns

Traktgräns

Fastighetsgräns

1:79

Fastighetsbeteckning

Fastighet som ägs av Trafikverket och som fortsättningsvis ska vara järnvägsmark

LOKALISERINGSFIGUR

MOT GÖTEBORG

MOT MALMÖ

TYRÉNS

TRAFIKVERKET

Varberg-Hamra
Plankarta 1:2000
Fastställelsehandling

DATUM
2016-12-01

VERSION
1

DOKUMENTNR
250442

KONSTRUERAD AV
D. GÖTTFORS

NT (GRANSKAD AV)
P. ANDERSSON

OPERÄRSANSVÄRIG
B. HEDMAN

SPRIT
JÄRNVÄGSPLAN

TEKNISKTOMÅTE
PLAN OCH TILLSTÄND

ST
76+500-77+500

RTYRÉNSAR PROJEKT
101107-04-120-076500

SKALA
1:2000

BANDEL
627

RTYRÉNSAR FÖRVALTNING
BLAD
001

NÄSTA BL
X

KONSTRUERAD AV
TYRÉNS/DO

GRANSKAD AV
-

FASTSTÄLLD AV
-

DATUM
-

FORMAT
A1

plottname

td_username

Genom riktning är Trafikverkets egendom. Allt oöverskrivet
begagnade av riktning är riktning
TRAFIKVERKET




System i plan: SWREF-99-12-00
System i höjd: RH 2000

TECKENFÖRKLARING

NY ANLÄGGNING (FASTSTÄLLS

KM 74+ 100

Ny järnväg, spårmitt, med längdmätning
Huvudlängdmätning ligger i spår NSP

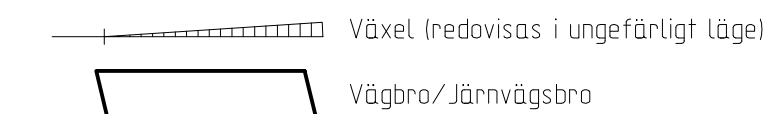

MARKANSPRÅK (FASTSTÄLLS)

_____ . _____ Gräns för järnvägsmark

_____ . . _____ Avgränsning mellan olika typer av markanspråk /
Gräns för område som tas i anspråk för tillfälligt nyttjande

J/Jt

Ny järnvägsmark med äganderätt /
Ny järnvägsmark med äganderätt 3D-fastighet

Js/Jts

Ny järnvägsmark med servitutsrätt /
Ny järnvägsmark med servitutsrätt 3D-fastighet

T

Tillfällig nyttjanderätt i 72 månader från byggstart

Js1 - Servitut för serviceväg / räddningsväg

Js2 - Servitut för och skydd av järnvägsanläggningen samt anläggande och skydd av anläggningar tillhörande järnvägen

Js3 - Servitut för anläggande o

Js5 - Servitut för underhåll av järnvägsanläggning

Jts1- Servitut för och skydd av järnvägsanläggningen samt

It-2 anläggande och skydd av anläggningar tillhörande järnvägen
Sensitivet för utrymningsväg och stationshållning

T1 - Tillfälliga spår och tillfälliga plattformar

T1 - Heltäckta spår och heltäckta plattformar
T2 - Etableringsområde
T3 - Tillfälligt upplag

T4 - Byggväg

T5 - Yta för anläggningsarbete, byggtrafik och annan trafik. Passagerare genom området ska anordnas för annan trafik under byggtiden.

T6 - Rättighet att anordna passage för byggnad över dike

T7 - Tillfällig gångbro

SKYDDSÅTGÄRDER OCH FÖRSIKTIGHETSMÅTT (FASTSTÄLLS)

● ● ● ● ● ● ● ● Markering eller avgränsning av skyddsåtgärder och försiktighetsmått

UTFÖRLIGARE BESKRIVNING AV SKYDDSÅTGÄRDER GÖRS I BILAGA 1
(101107-04-025-023) OCH I JÄRNVÄGSPLANENS PLANBESKRIVNING
(101107-04-075-001).

Sk1 - BULLERSKYDDSVALL

Sk2 - BULLERSKYDDSSKÄRM

Sk3 - STOMLJUDDÄMPNING

Sk4 - UTJÄMNINGSMAGASIN DAGVATTEN FRÅN JÄRNVÄGSANLÄGGNINGEN

Sk5 - FASTIGHETSNÄRA BULLERSKYDD, FASADÅTGÅRD


Sk6 - FASTIGHETSNARA BULLERSKYDD, SKYDD AV UTEPLATS

VERKSAMHETER/ÅTGÄRDER SOM UNDANTAS
FRÅN FÖRBUD ENLIGT MILJÖBALKEN

Förbuden som avser verksamhet eller åtgärd inom generellt biotopskyddsområde (7:11 2 st.MB) gäller inte byggande av allmän väg/järnväg.

Förbuden mot åtgärder inom strandskyddsområde (7:15 MB) gäller inte byggande av allmän väg/järnväg.


Skyldigheten att göra anmälan för samråd enligt 12:6 MB gäller inte för de verksamheter och åtgärder som behövs för att bygga vägen/järnvägen och som fastställs och ingår i vägområde för allmän väg/järnvägsmark eller område för tillfällig nyttjanderätt.

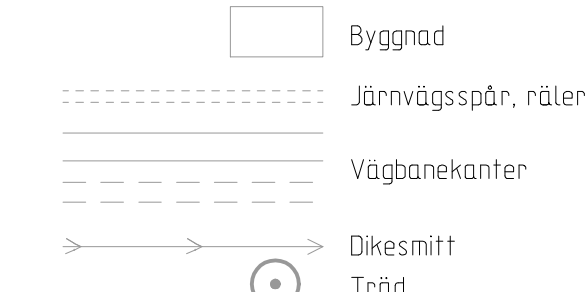BEFINTLIGT, PLAN


ÖVRIGA BETECKNINGAR

_____ + _____ Kommu ngräns
 _____ Traktgräns
 _____ Fastighetsgräns
1:79 Fastighetsbeteckning
 _____ Fastighet som ägs av kommunen och som fortsättning på järnvägsmark

LOKALISERINGSFIGUR

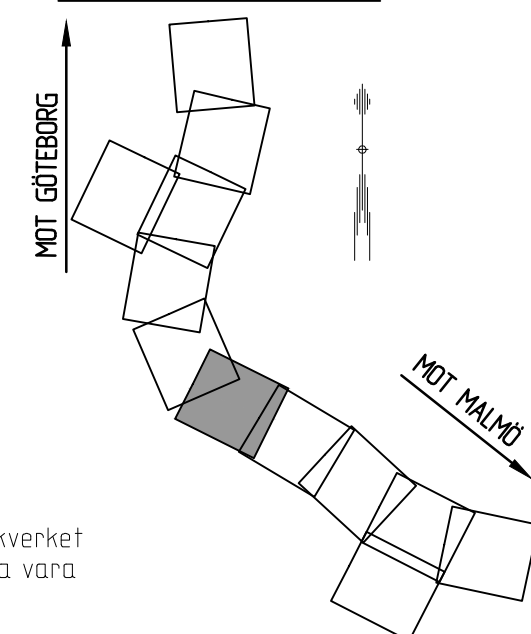

 TYRENS	DATUM 2016-12-01		KONSTRUERAD AV D GÖTBORG	
	VERSION P		RIT. GRANSKAD AV P ANDERSSON	
UPPDRAGSNUMMER Z504-2		UPPDRAGSANSVARE B HEDMAN		SKALA 1:2000
 TRAFIKVERKET		JÄRNVÄGSPLAN PLAN OCH TILLSTÅND		
Varberg-Hamra Plankarta 1:2000 Fastställelsehandling -		FÖRÄNDRINGAR 78-500-79-500 RITNINGENS PROJEKT 10107-04-120-078500		RITNINGENS FÖRSTÄLLNING 001
KONSTRUERAD AV TYRENS/DO	GRANSKAD AV -	FASTSTÄLLD AV -	DATUM -	FÖRAT A1
			RÄD 001	NÄSTA RITNING 627

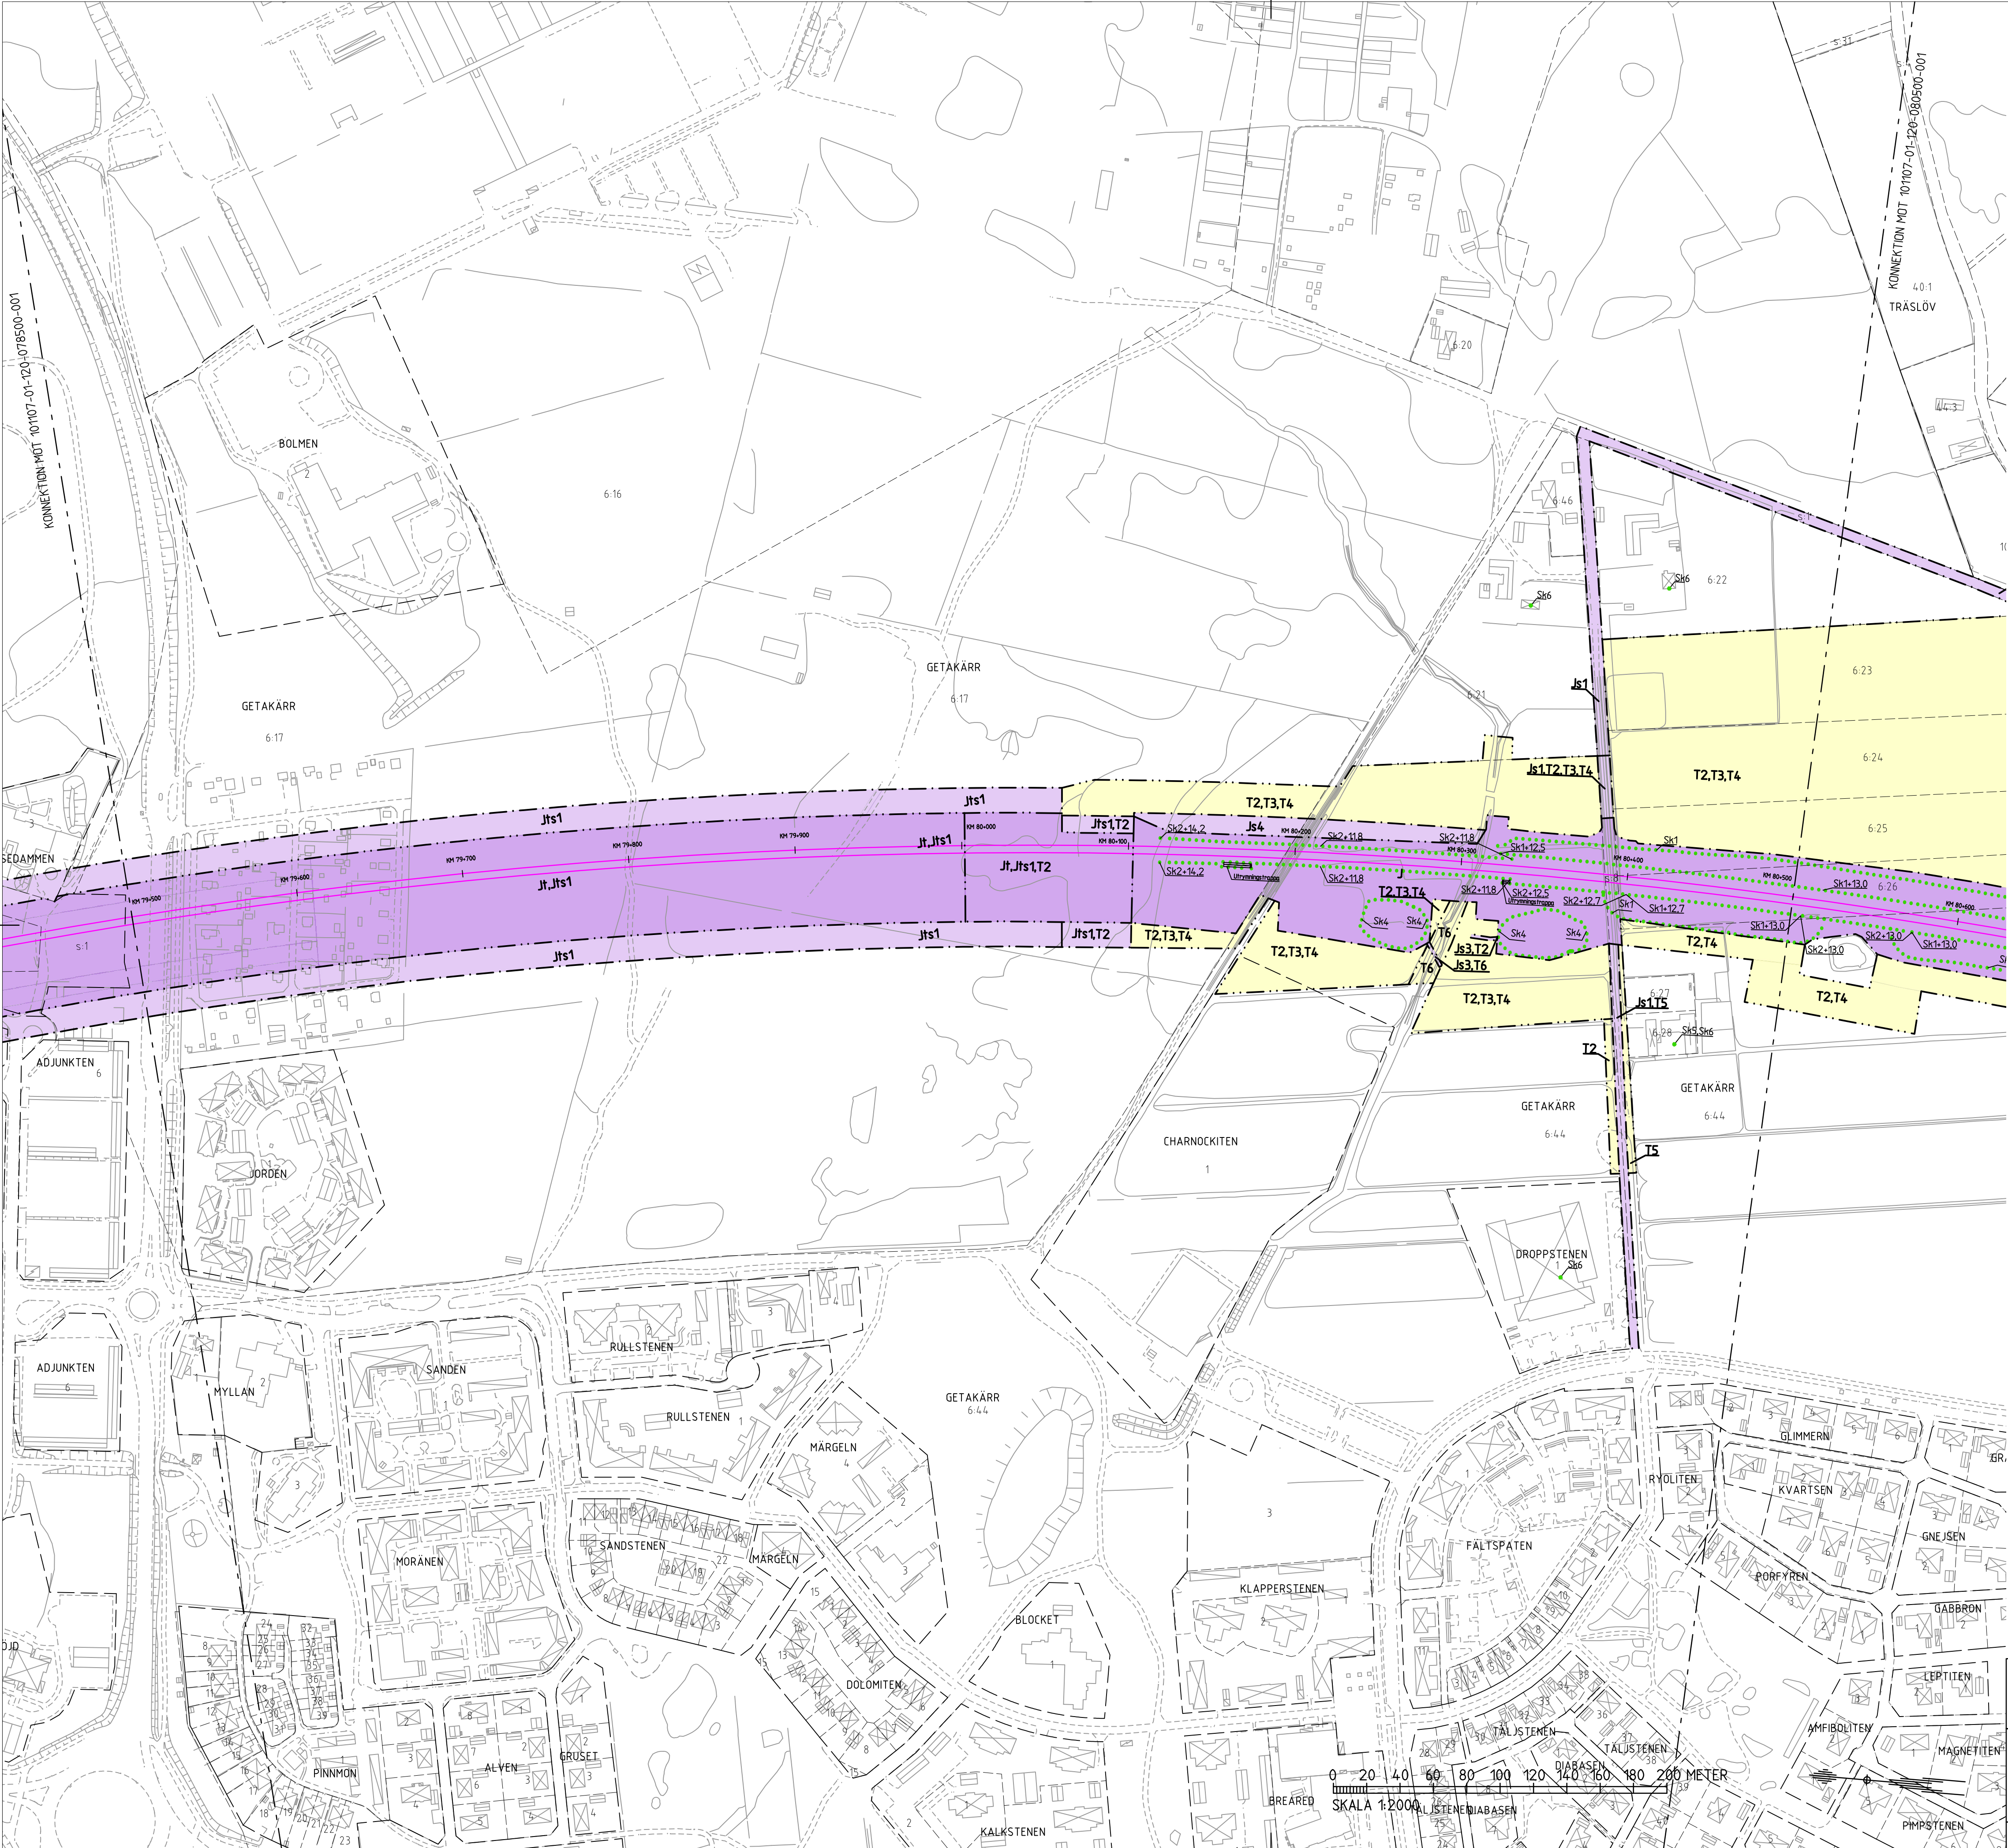

COORDINATSYSTEM

System i plan: SWEREF-99-12-00
System i höjd: RH 2000

TECKENFÖRKLARING

NY ANLÄGGNING (FASTSTÄLLS)

KM 74+ 100
Ny järnväg, spårmit, med längdmätning
Huvudlängdmätning ligger i spår NSP

Växel (redovisas i ungefärligt läge)
Vägbro/Järnvägsbro

MARKANSPRÅK (FASTSTÄLLS)

Gräns för järnvägsmark
Avgränsning mellan olika typer av markanspråk /
Gräns för område som tas i anspråk för tillfällig nyttjande

- J/Jt Ny järnvägsmark med äganderätt /
Ny järnvägsmark med äganderätt 3D-fastighet
- Js/Jts Ny järnvägsmark med servitutsrätt /
Ny järnvägsmark med servitutsrätt 3D-fastighet
- T Tillfällig nyttjanderätt i 72 månader från byggstart

- Js1 - Servitut för serviceväg / räddningsväg
- Js2 - Servitut för och skydd av järnvägsanläggningen samt anläggande och skydd av anläggningar tillhörande järnvägen
- Js3 - Servitut för anläggande och vidmakthållande av ledningar
- Js4 - Servitut för trädskäring
- Js5 - Servitut för underhåll av järnvägsanläggning
- Js1s - Servitut för och skydd av järnvägsanläggningen samt anläggande och skydd av anläggningar tillhörande järnvägen
- Js2s - Servitut för utrymningsväg och stationshållning
- T1 - Tillfälliga spår och tillfälliga plattformar
- T2 - Etableringsområde
- T3 - Tillfälligt upplag
- T4 - Byggbrog
- T5 - Yta för anläggningsarbete, byggtrafik och annan trafik. Passagemöjlighet genom området ska anordnas för annan trafik under byggtiden.
- T6 - Rättighet att anordna passage för byggbrog över dike
- T7 - Tillfällig gångbro
- T8 - Tillfällig nyttjanderätt för spantstag

SKYDDSÅTGÄRDER OCH FÖRSIKTIGHETSMÅTT (FASTSTÄLLS)

Markering eller avgränsning av skyddsåtgärder och försiktighetsmått

UTFÖRLIGARE BESKRIVNING AV SKYDDSÅTGÄRDER GÖRS I BILAGA 1
(101107-04-025-023) OCH I JÄRNVÄGSPLANENS PLANBESKRIVNING
(101107-04-075-001).

- Sk1 - BULLERSKYDDSVALL
- Sk2 - BULLERSKYDDSSKÄRM
- Sk3 - STOMLUDDSDAMPNING
- Sk4 - UTJÄMNINGSMAGASIN DAGVATTEN FRÅN JÄRNVÄGSANLÄGGNINGEN
- Sk5 - FASTIGHETSNÄRA BULLERSKYDD, FASADÅTGÄRD
- Sk6 - FASTIGHETSNÄRA BULLERSKYDD, SKYDD AV UTEPLATS

VERKSAMHETER/ÅTGÄRDER SOM UNDANTAS FRÅN FÖRBUD ENLIGT MILJÖBALKEN

Förbuden som avser verksamhet eller åtgärd inom generellt biotopskyddsområde (7:11 2 st.MB) gäller inte byggande av allmän väg/järnväg.
Förbuden mot åtgärder inom strandskyddsområde (7:15 MB) gäller inte byggande av allmän väg/järnväg.
Skyldigheten att göra anmälan för samråd enligt 12:6 MB gäller inte för de verksamheter och åtgärder som behövs för att bygga vägen/järnvägen och som fastställs och ingår i vägområde för allmän väg/järnvägsmark eller område för tillfällig nyttjanderätt.

BEFINTLIGT, PLAN


- Byggnad
- Järnvägsspår, räler
- Vägbankar
- Dikesmitt
- Träd

ÖVRIGA BETECKNINGAR

- Kommungräns
- Traktgräns
- Fastighetsgräns
- Fastighetsbeteckning
- Fastighet som ägs av Trafikverket och som fortsättningsvis ska vara järnvägsmark

1:79

LOKALISERINGSFIGUR

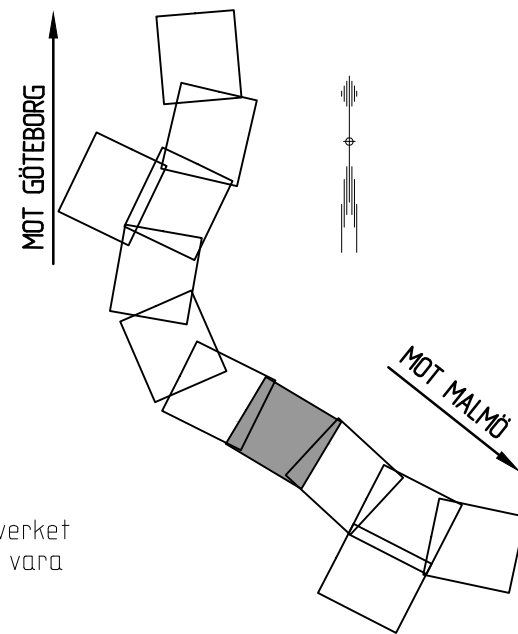

Varberg-Hamra
Plankarta 1:2000
Fastställelsehandling

KONSTRUKTÖR AV TYRÉNS/DO	GRANSKAD AV -	FASTSTÄLLD AV -	DATUM -	FORMAT A1	BYGG 001	NÄSTA BL X
-----------------------------	------------------	--------------------	------------	--------------	-------------	---------------

DATUM 2016-12-01	KONSTRUKTÖR AV D. GÖTBERG
VERSION 1	NT GRANSKAD AV P. ANDERSSON
OPERATIONSNUMMER 250442	OPERATIONSÄRARE B. HEDMAN
SKALA 1:2000	SKALA 1:2000
BYGG 79-500-80-500	BYGG 79-500-80-500
BYGG 101107-04-120-079500	BYGG 101107-04-120-079500
BYGG 101107-04-120-079500	BYGG 101107-04-120-079500




System i plan: SWREF-99-12-00
System i höjd: RH 2000

TECKENFÖRKLARING

NY ANLÄGGNING (FASTSTÄLLS

KM 74+ 100

Ny järnväg, spårmitt, med längdmätning
Huvudlängdmätning ligger i spår NSP

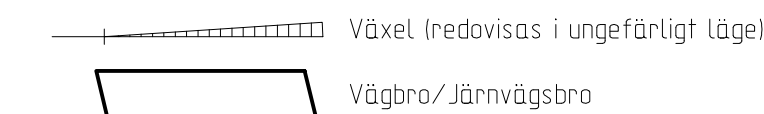

MARKANSPRÅK (FASTSTÄLLS)

_____ . _____ Gräns för järnvägsmark

_____ . . _____ Avgränsning mellan olika typer av markanspråk /
Gräns för område som tas i anspråk för tillfälligt nyttjande

J/Jt

Ny järnvägsmark med äganderätt /
Ny järnvägsmark med äganderätt 3D-fastighet

Js/Jts

Ny järnvägsmark med servitutsrätt /
Ny järnvägsmark med servitutsrätt 3D-fastighet

T

Tillfällig nyttjanderätt i 72 månader från byggstart

Js1 - Servitut för serviceväg / räddningsväg
Js2 - Servitut för och skydd av järnvägsanläggningen samt
anläggande och skydd av anläggningar tillhörande järnvägen
Js3 - Servitut för anläggande och vidmakthållande av ledningar
Js4 - Servitut för fradräkning
Js5 - Servitut för underhåll av järnvägsanläggning
Js1- Servitut för och skydd av järnvägsanläggningen samt
anläggande och skydd av anläggningar tillhörande järnvägen
Js2- Servitut för utrymningsväg och stationshållning

Jts2- Servitut för utrymningsväg och stationshållning

T1 - Tillfälliga spår och tillfälliga plattformar
T2 - Etableringsområde
T3 - Tillfälligt upplag
T4 - Byggväg
T5 - Yta för anläggningsarbete, byggtrafik och annan trafik. Passagemöjlighet genom området ska anordnas för annan trafik under byggtiden.

T6 - Rättighet att anordna passage för b
T7 - Tillfällig gångbro
T8 - Tillfällig nyttjanderätt för spontstag

SKYDDSAÅTGÄRDER OCH FÖRSIKTIGHETSMÅTT (FASTSTÄLLS)

● ● ● ● ● ● ● Markering eller avgränsning av skyddsåtgärder och försiktighetsmått

UTFÖRLIGARE BESKRIVNING AV SKYDDSÅTGÄRDER GÖRS I BILAGA 1
(101107-04-025-023) OCH I JÄRNVÄGSPLANENS PLANBESKRIVNING
(101107-04-075-001).

SK1 - BULLERSKYDDSVALL
SK2 - BULLERSKYDDSSKÄRM
SK3 - STOMLJUDSDÄMPNING
SK4 - UTJÄMNINGSMAGASIN DAGVATTEN FRÅN JÄRNVÄGSANLÄGGNINGEN
SK5 - FASTIGHETSNÄRA BULLERSKYDD, FASADÅTGÅRD
SK6 - FASTIGHETSNÄRA BULLERSKYDD, SKYDD AV UTEPLATS

VERKSAMHETER/ÅTGÄRDER SOM UNDANTAS
FRÅN FÖRBUD ENLIGT MILJÖBALKEN

Förbuden som avser verksamhet eller åtgärd inom generellt biotopskyddsområde (7:11 2 st.MB) gäller inte byggande av allmän väg/järnväg.

Förbuden mot åtgärder inom strandskyddsområde (7:15 MB) gäller inte byggande av allmän väg/järnväg.



Skyldigheten att göra anmälan för samråd enligt 12:6 MB gäller inte för de verksamheter och åtgärder som behövs för att bygga vägen/järnvägen och som fastställs och ingår i vägområde för allmän väg/järnvägsmark eller område för tillfällig nyttjanderätt.

BEFINTLIGT, PLAN

ÖVRIGA BETECKNINGAR

— — — — —	+	— — — — —	Kommungräns
— — — — —		— — — — —	Traktgräns
— — — — —		— — — — —	Fastighetsgräns
	1:79		Fastighetsbeteckning
			Fastighet som ägs av och som fortsättning: jörnvägsmark

LOKALISERINGSFIGUR

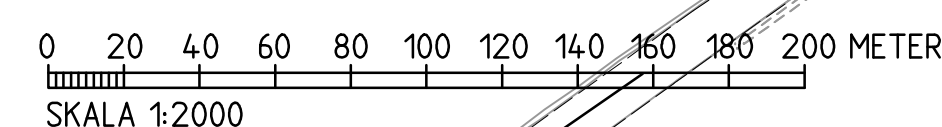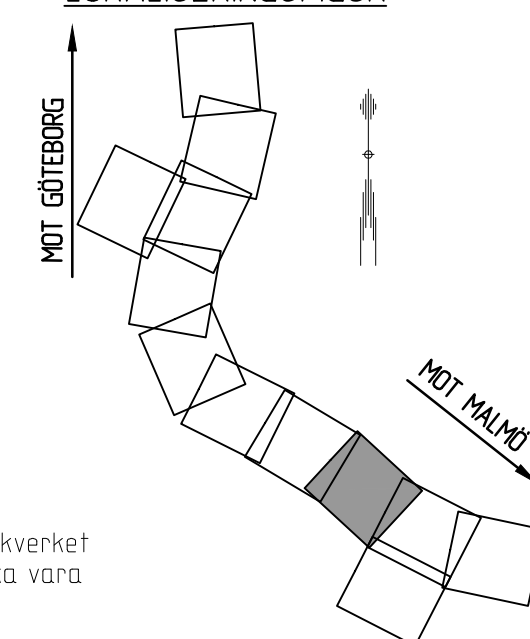


 TYRÉNS				DATUM 2016-12-01		KONGTRILERAD AV D GÖTBOURG	
				VERSION 1		INT. GRANSKAD AV P. ANDERSSON	
				UPPDRAGSNUMMER 250442		B HEDMAN	
 Varberg-Hamra Plankarta 1:2000 Fastställelsehandling -				BEDE JÄRVÄGSPLAN			
				FORMULERING PLAN OCH TILLSTÄND			
				K21 80-500 = 81+500		SKALA 1:2000	
				RITNINGENS PROJEKT 10107-04-120-080500			
KONGTRILERAD AV TYRÉNS/DGO		GRANSKAD AV -		FASTSTÄLLD AV -		DATUM -	
				FORMAT A1		RITNINGENS FÖRBALTNING -	
						SJÄL 001	
						NASTA BL. 627 X	

System i plan: SWREF-99-12-00
System i höjd: RH 2000

NY ANLÄGGNING (FASTSTÄLLS

KM 74+ 100

Ny järnväg, spårmit, med längdmätning
Huvudlängdmätning ligger i spår NSP

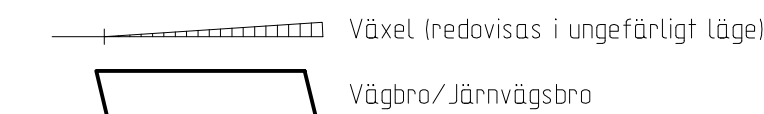

_____ . _____ Gräns för järnvägsmark

_____ . _____ Gräns för järnvägsmark
_____ . . _____ Avgränsning mellan olika typer av markanspråk /
_____ Gräns för område som tas i anspråk för tillfälligt nyttjande

 J/J_t

Ny järnvägsmark med äganderätt /
Ny järnvägsmark med äganderätt 3D-fastighet

Js/Jts

Ny järnvägsmark med servitutsrätt /
Ny järnvägsmark med servitutsrätt 3D-fastighet

T

Tillfällig nyttjanderätt i 72 månader från byggstart

- Js1 - Servitut för serviceväg / räddningsväg
- Js2 - Servitut för och skydd av järnvägsanläggningen samt anläggande och skydd av anläggningar tillhörande järnvägen
- Js3 - Servitut för anläggande och vidmakthållande av ledningar
- Js4 - Servitut för frädsäkring
- Js5 - Servitut för underhåll av järnvägsanläggning
- Jfs1- Servitut för och skydd av järnvägsanläggningen samt anläggande och skydd av anläggningar tillhörande järnvägen
- Jfs2- Servitut för utrymningsväg och stationshållning
- T1 - Tillfälliga spår och tillfälliga plattformar
- T2 - Etableringsområde
- T3 - Tillfälligt upplag
- T4 - Byggväg
- T5 - Yta för anläggningsarbete, byggtrafik och annan trafik. Passagemöjlighet genom området ska anordnas för annan trafik under byggtiden.
- T6 - Rättighet att anordna passage för byggväg över dike
- T7 - Tillfälligt gångbro
- T8 - Tillfälligt nyttjanderätt för spontstäng

1000

● ● ● ● ● ● ● ● Markering eller avgränsning av skyddsåtgärder och försiktighetsmått

UTFÖRLIGARE BESKRIVNING AV SKYDDSÅTGÄRDER GÖRS I BILAGA 1
(101107-04-025-023) OCH I JÄRNVÄGSPLANENS PLANBESKRIVNING
(101107-04-075-001).

SK1 - BULLERSKYDDSVALL
SK2 - BULLERSKYDDSSKÄRM
SK3 - STOMLJUDSDÄMPNING
SK4 - UTJÄMNINGSMAGASIN DAGVATTEN FRÅN JÄRNVÄGSANLÄGGNINGEN
SK5 - FASTIGHETSNÄRA BULLERSKYDD, FASADÅTGÅRD
SK6 - FASTIGHETSNÄRA BULLERSKYDD, SKYDD AV UTEPLATS

Förbuden som avser verksamhet eller åtgärd inom generellt biotopskyddsområde (7:11 2 st.MB) gäller inte byggande av allmän väg/järnväg.

Förbuden som avser verksamhet eller åtgärd inom generellt biotopskyddsområde (7:11 2 st.MB) gäller inte byggande av allmän väg/järnväg.
Förbuden mot åtgärder inom strandskyddsområde (7:15 MB) gäller inte byggande av allmän väg/järnväg.


Skyldigheten att göra anmälan för samråd enligt 12:6 MB gäller inte för de verksamheter och åtgärder som behövs för att bygga vägen/järnvägen och som fastställs och ingår i vägområde för allmän väg/järnvägsmark eller område för tillfällig nyttjanderätt.

Diagram illustrating the components of a road cross-section:

- Byggnad (Building)
- Järnvägsspår, rälen (Railway tracks, rails)
- Vägbanekanter (Roadway edges)
- Dikesmitt (Dike centerline)
- Träd (Tree)

_____ + _____ Komm

_____	Kommungräns
_____	Traktgräns
_____	Fastighetsgräns
1:79	Fastighetsbeteckning
	Fastighet som ägs av kommunen och som fortsättningsvis används som skola

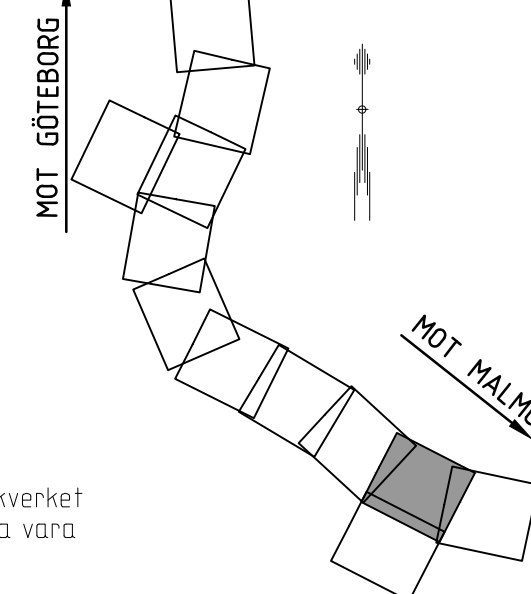

A	JUSTERADE PLANGRÄNS I ENIGHET MED REGERINGSBESLUT 2018-05-31				2018-07-03	O GÖTTBORG	P ANDERSSON		
REV	REVIDERINGEN AVSER				DATUM	KONSTRUERAD AV	GRANSKAD AV		
 TYRÉNS		DATUM 2016-12-01		KONSTRUERAD AV D GÖTTBORG					
		VERSION 1		HET GRANSKAD AV P ANDERSSON					
		UPPDRAGSNUMMER 250442		UPPDRAGSANSVARIG B HEDMAN					
		SPEDE JÄRNVÄGSPLAN FÖRORDNING PLAN OCH TILLSTÄND							
 Varberg-Hamra Plankarta 1:2000 Faststältelelsehandling -	KM		81:500 – 82:500				SKALA 1:2000	RITENHET 627	
	RITNINGENS PROJEKT 10107-04-120-08150								
KONSTRUERAD AV TYRÉNS/DGO	GRANSKAD AV -	FASTSTÄLLD AV -	DATUM -	FORMAT A1	RITNINGENS FÖRVALTNING -		BLAD 001	NÄSTA BL 002	REV -

ida_itemname

plattine

id	username	password	email	phone	address	city	state	zip	country	created_at	updated_at
1	admin	admin	admin@company.com	1234567890	123 Main St	New York	NY	10001	USA	2023-01-01 12:00:00	2023-01-01 12:00:00
2	john.doe	john.doe	john.doe@company.com	9876543210	456 Elm St	Los Angeles	CA	90001	USA	2023-01-02 15:30:00	2023-01-02 15:30:00
3	jane.smith	jane.smith	jane.smith@company.com	5678901234	789 Oak St	Chicago	IL	60601	USA	2023-01-03 09:15:00	2023-01-03 09:15:00
4	bob.jones	bob.jones	bob.jones@company.com	2345678901	101 Pine St	San Francisco	CA	94101	USA	2023-01-04 18:45:00	2023-01-04 18:45:00
5	alice.brown	alice.brown	alice.brown@company.com	3456789012	202 Maple St	Seattle	WA	98101	USA	2023-01-05 11:20:00	2023-01-05 11:20:00
6	charlie.davis	charlie.davis	charlie.davis@company.com	4567890123	303 Birch St	Portland	OR	97201	USA	2023-01-06 14:10:00	2023-01-06 14:10:00
7	diana.wilson	diana.wilson	diana.wilson@company.com	5678901234	404 Cedar St	Denver	CO	80201	USA	2023-01-07 16:05:00	2023-01-07 16:05:00
8	edward.miller	edward.miller	edward.miller@company.com	6789012345	505 Spruce St	Phoenix	AZ	85001	USA	2023-01-08 13:55:00	2023-01-08 13:55:00
9	fiona.garcia	fiona.garcia	fiona.garcia@company.com	7890123456	606 Ash St	San Diego	CA	92101	USA	2023-01-09 10:40:00	2023-01-09 10:40:00
10	george.hernandez	george.hernandez	george.hernandez@company.com	8901234567	707 Hickory St	San Antonio	TX	78201	USA	2023-01-10 17:25:00	2023-01-10 17:25:00
11	helen.lopez	helen.lopez	helen.lopez@company.com	9012345678	808 Walnut St	San Jose	CA	95101	USA	2023-01-11 12:15:00	2023-01-11 12:15:00
12	ivan.martinez	ivan.martinez	ivan.martinez@company.com	0123456789	909 Chestnut St	San Francisco	CA	94101	USA	2023-01-12 19:00:00	2023-01-12 19:00:00
13	julia.nelson	julia.nelson	julia.nelson@company.com	1234567890	1010 Sycamore St	San Francisco	CA	94101	USA	2023-01-13 14:50:00	2023-01-13 14:50:00
14	kevin.patel	kevin.patel	kevin.patel@company.com	2345678901	2020 Poplar St	San Francisco	CA	94101	USA	2023-01-14 11:35:00	2023-01-14 11:35:00
15	laura.qin	laura.qin	laura.qin@company.com	3456789012	3030 Magnolia St	San Francisco	CA	94101	USA	2023-01-15 18:20:00	2023-01-15 18:20:00
16	michael.roberts	michael.roberts	michael.roberts@company.com	4567890123	4040 Dogwood St	San Francisco	CA	94101	USA	2023-01-16 15:05:00	2023-01-16 15:05:00
17	nancy.singh	nancy.singh	nancy.singh@company.com	5678901234	5050 Redwood St	San Francisco	CA	94101	USA	2023-01-17 12:50:00	2023-01-17 12:50:00
18	oliver.tanaka	oliver.tanaka	oliver.tanaka@company.com	6789012345	6060 Fir St	San Francisco	CA	94101	USA	2023-01-18 19:35:00	2023-01-18 19:35:00
19	peter.vargas	peter.vargas	peter.vargas@company.com	7890123456	7070 Juniper St	San Francisco	CA	94101	USA	2023-01-19 16:20:00	2023-01-19 16:20:00
20	quinn.wong	quinn.wong	quinn.wong@company.com	8901234567	8080 Cypress St	San Francisco	CA	94101	USA	2023-01-20 13:05:00	2023-01-20 13:05:00
21	ryan.yang	ryan.yang	ryan.yang@company.com	9012345678	9090 Hemlock St	San Francisco	CA	94101	USA	2023-01-21 19:50:00	2023-01-21 19:50:00
22	sarah.zhang	sarah.zhang	sarah.zhang@company.com	0123456789	10100 Larch St	San Francisco	CA	94101	USA	2023-01-22 16:35:00	2023-01-22 16:35:00
23	tom.lee	tom.lee	tom.lee@company.com	1234567890	20200 Fir St	San Francisco	CA	94101	USA	2023-01-23 13:20:00	2023-01-23 13:20:00
24	uma.kim	uma.kim	uma.kim@company.com	2345678901	30300 Spruce St	San Francisco	CA	94101	USA	2023-01-24 19:05:00	2023-01-24 19:05:00
25	victor.nguyen	victor.nguyen	victor.nguyen@company.com	3456789012	40400 Cedar St	San Francisco	CA	94101	USA	2023-01-25 15:50:00	2023-01-25 15:50:00
26	wendy.patel	wendy.patel	wendy.patel@company.com	456789012							



COORDINATSYSTEM

System i plan: SWEREF-99-12-00
System i höjd: RH 2000

TECKENFÖRKLARING

NY ANLÄGGNING (FASTSTÄLLS)

KM 74+ 100
Ny järnväg, spårmit, med längdmätning
Huvudlängdmätning ligger i spår NSP

Växel (redovisas i ungefärligt läge)
Vägbro/Järnvägsbro

MARKANSPRÅK (FASTSTÄLLS)

Gräns för järnvägsmark
Avgränsning mellan olika typer av markanspråk /
Gräns för område som tas i anspråk för tillfälligt nyttjande

- J/Jt Ny järnvägsmark med äganderätt /
Ny järnvägsmark med äganderätt 30-fastighet
- Js/Jts Ny järnvägsmark med servitutsrätt /
Ny järnvägsmark med servitutsrätt 30-fastighet
- T Tillfällig nyttjanderätt i 72 månader från byggstart

- Js1 - Servitut för serviceväg / räddningsväg
- Js2 - Servitut för och skydd av järnvägsanläggningen samt anläggande och skydd av anläggningar tillhörande järnvägen
- Js3 - Servitut för anläggande och vidmakthållande av ledningar
- Js4 - Servitut för trödsäkring
- Js5 - Servitut för underhåll av järnvägsanläggning
- Js1- Servitut för och skydd av järnvägsanläggningen samt anläggande och skydd av anläggningar tillhörande järnvägen
- Js2- Servitut för utrymningsväg och stationshållning
- T1 - Tillfälliga spår och tillfälliga plattformar
- T2 - Etableringsområde
- T3 - Tillfälligt upplag
- T4 - Byggeväg
- T5 - Yta för anläggningsarbete, byggtrafik och annan trafik. Passagemöjlighet genom området ska anordnas för annan trafik under byggtiden.
- T6 - Rättighet att anordna passage för byggeväg över dike
- T7 - Tillfällig gångbro
- T8 - Tillfällig nyttjanderätt för spantstag

SKYDDSÅTGÄRDER OCH FÖRSIKTIGHETSMÅTT (FASTSTÄLLS)

Markering eller avgränsning av skyddsåtgärder och försiktighetsmått

UTFÖRLIGARE BESKRIVNING AV SKYDDSÅTGÄRDER GÖRS I BILAGA 1
(101107-04-025-023) OCH I JÄRNVÄGSPLANENS PLANBESKRIVNING
(101107-04-075-001).

- Sk1 - BULLERSKYDDSVALL
- Sk2 - BULLERSKYDDSSKÄRM
- Sk3 - STÖMLJUDSDÄMPNING
- Sk4 - UTJÄMNINGSMAGASIN DAGVATTEN FRÅN JÄRNVÄGSANLÄGGNINGEN
- Sk5 - FASTIGHETSNÄRA BULLERSKYDD, FASADÅTGÄRD
- Sk6 - FASTIGHETSNÄRA BULLERSKYDD, SKYDD AV UTEPLATS

VERKSAMHETER/ÅTGÄRDER SOM UNDANTAS FRÅN FÖRBUD ENLIGT MILJÖBALKEN

Förbuden som avser verksamhet eller åtgärd inom generellt biotopskyddsområde (7:11 2 st.MB) gäller inte byggande av allmän väg/järnväg.
Förbuden mot åtgärder inom strandskyddsområde (7:15 MB) gäller inte byggande av allmän väg/järnväg.
Skyldigheten att göra anmälan för samråd enligt 12:6 MB gäller inte för de verksamheter och åtgärder som behövs för att bygga vägen/järnvägen och som fastställs och ingår i vågområde för allmän väg/järnvägsmark eller område för tillfällig nyttjanderätt.

BEFINTLIGT, PLAN


- Byggnad
- Järnvägsspår, räler
- Vägbankanter
- Dikesmitt
- Träd

ÖVRIGA BETECKNINGAR

- Kommungräns
- Traktgräns
- Fastighetsgräns
- Fastighetsbeteckning
- Fastighet som ägs av Trafikverket och som fortsättningsvis ska vara järnvägsmark

1:79

LOKALISERINGSFIGUR

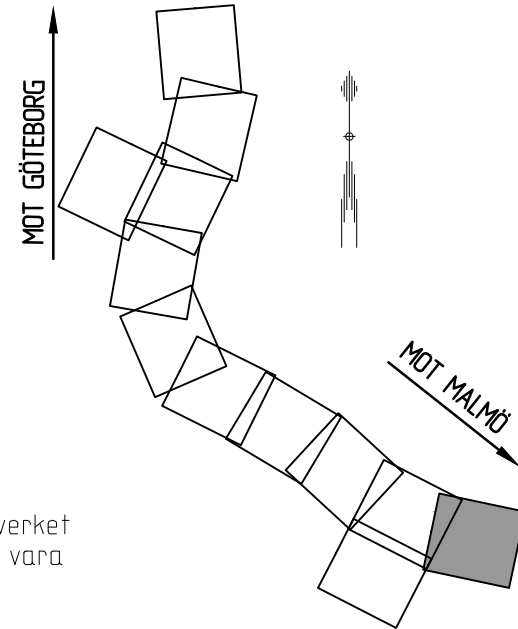

	DATUM 2016-12-01		KONSTRUERAD AV D GÖTBBORG	
	VERSION 1		NT GRANSKAD AV P ANDERSSON	
	OPERATIONSNUMMER 250442		OPERÄRSANSVÄRIG B HEDMAN	
	SPRIT JÄRNVÄGSPLAN		TERMINSPÅSE PLAN OCH TILLSTÄND	
Varberg-Hamra Plankarta 1:2000 Fastställelsehandling	ST 82+500 - 85+130		SKALA 1:2000	
	RTNINGSOR PROJEKT 101107-04-120-082500		BÄNDEL 627	
KONSTRUERAD AV TYRÉNS/DGO	GRANSKAD AV -	FASTSTÄLLD AV -	DATUM -	FORMAT A1
ID: .itemname		RTNINGSOR FÖRVALTNING		BLAD 001
		NÄSTA BL		X
		ID: .username		