


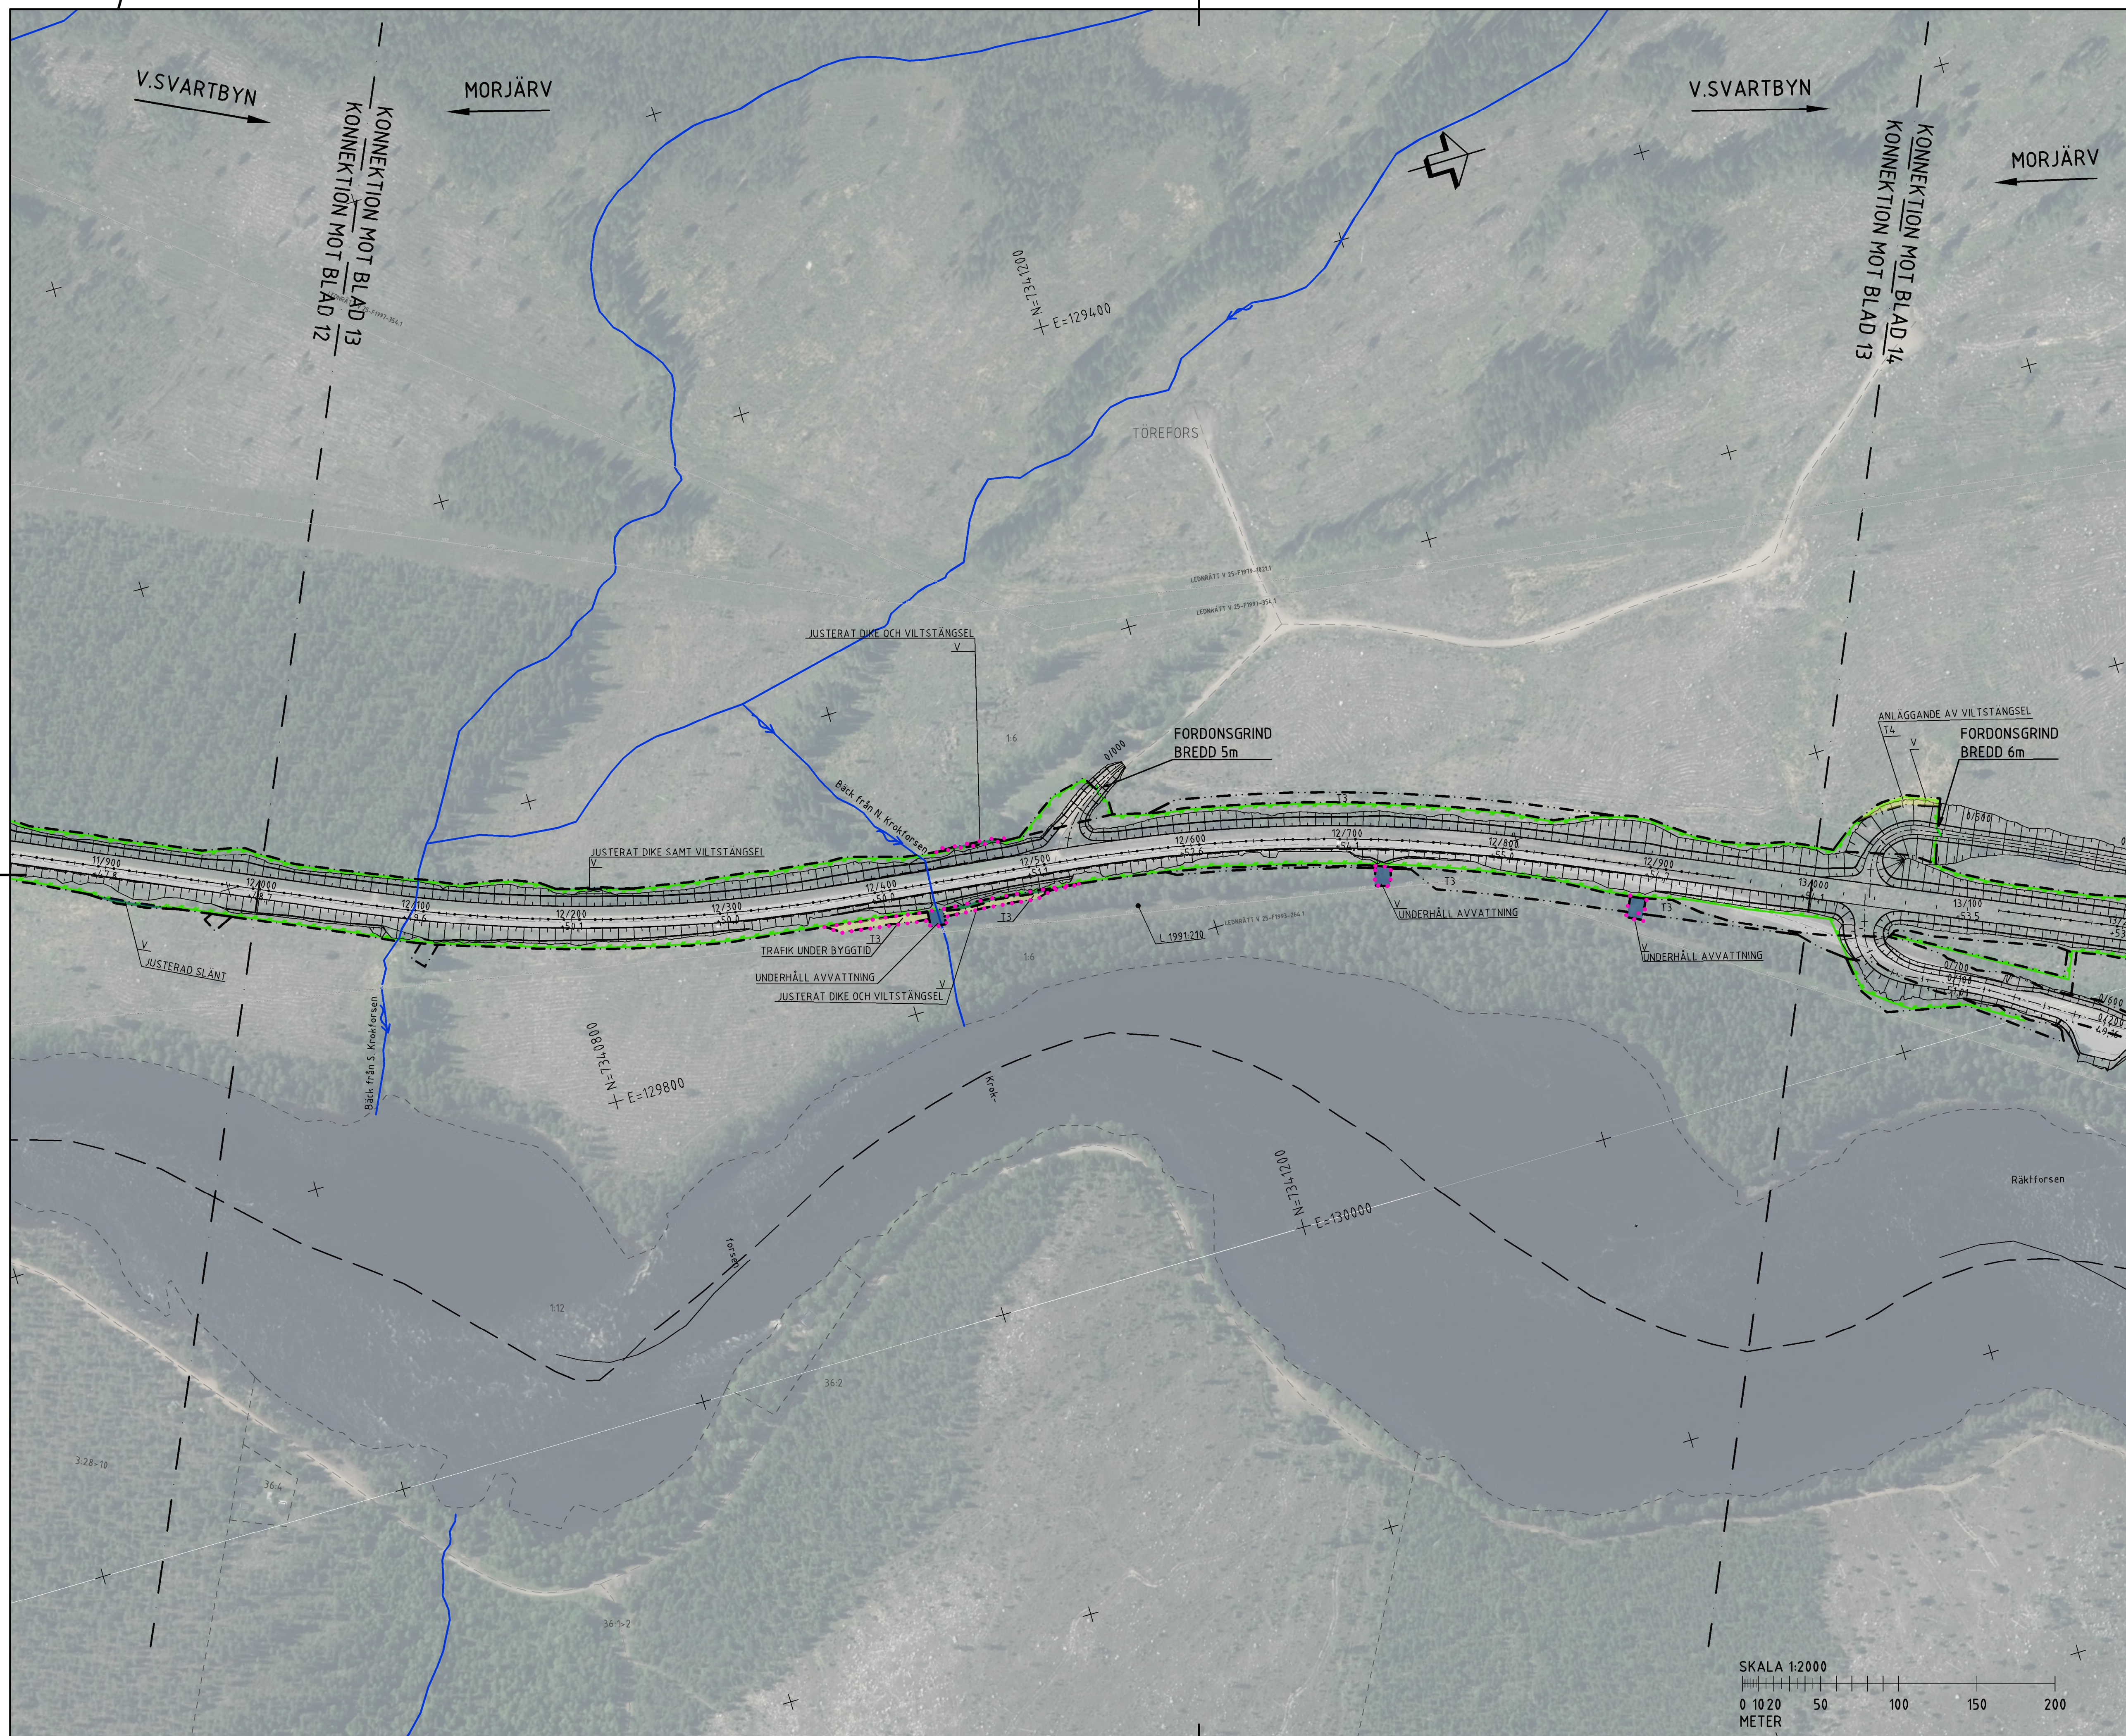

TECKENFÖRKLARING

GRÄNS FÖR VÄGOMRÅDE
AVGRÄNSNING MELLAN OLKA TYPER AV MARKANSVÅR
MARKANSVÅR
NYTT VÄGOMRÅDE MED VÄGRÄTT
NYTT VÄGOMRÅDE MED INSKRÄNKT VÄGRÄTT
TILLFÄLLIG NYTT JANDERÄTT
ÖVRIGA BETECKNINGAR PÅ PLANARKARTEN
FASTGRÄNS
FASTIGHETSGRÄNS
MITTRÄCKE/SIDORÄCKE
VILTSTÄNGSEL I HUVUDSACKLIGT LÄGE
VÄGRÄTT GÄLLER IM VÄRDERA SIDA OM VILTSTÄNGSEL VID ANSLUTNING TILL ENSKILD VÄG
NY VÄG (VÄGRÄTT INKL. VÄGKANTER OCH HÖJDSÄTTNING)
VÄGOMRÅDE SOM UTGÅR

V1 - VÄGOMRÅDE MED INSKRÄNKT VÄGRÄTT AVSER: 1) ANLÄGGA OCH RENSNA IN- / UTLOPPSDIKE, 2) OMRÅDE KRING VILTPASSAGER FÖR SIKT, 3) OMRÅDE KRING BULLERVALLAR

T2 - TILLFÄLLIG NYTT JANDERÄTT/ARBETSOMRÅDE FÖR UPPLAGS-/ETABLERINGNYTA/BYGGVÄGAR/BYGGTRAFIK

T2 - TILLFÄLLIG NYTT JANDERÄTT/ARBETSOMRÅDE FÖR GEOTEKNISKA ÅTGÄRDER

T3 - TILLFÄLLIG NYTT JANDERÄTT FÖR TILLFÄLLIG FÖRBIFART FÖR BYGGTRAFIK, ALLMÄN TRAFIK OCH NY BRO ELLER VÄGTRUMMA SAMT ANLÄGGNING AV UTLOPPSDIKE

T4 - TILLFÄLLIG NYTT JANDERÄTT VID ANLÄGGANDE AV VILTSTÄNGSEL OCH NYVD ANSLUTNINGSVÄGAR

T5 - TILLFÄLLIG NYTT JANDERÄTT FÖR ANLÄGGNINGSARBETE SAMTLIGA TILLFÄLLIGA NYTT JANDERÄTTAR GÄLLER UNDER BYGGTIDEN, DOCK LÅNGST TID OCH MED GODKÄND SLUTBESKUTNING

FÖRBUDD ENLIGT MILJÖLÄGEN


• • • • • **VÄGOMRÅDE INOM STRANDSKYDD**

FÖRBUDD I 7:11 & 7:15 M GÄLLER INTE BYGGANDE AV ALLMÄN VAG SKYLDIGHETEN ATT GÖRA ANMÄLAN FÖR SAMRÄD ENLIGT 12:6 M GÄLLER INTE FÖR DE VERKSAMHETER OCH ÅTGÄRDER SOM BEHOVS FÖR ATT BYGGA VÄGAR OCH SOM FASTSTÄLLS OCH INGÅR I VÄG- OMRÅDET FÖR ALLMÄN VAG ELLER OMRÅDET FÖR TILLFÄLLIG NYTT JANDERÄTT.

→ BÄCK/DIKE
 → NATURRESERVAT
 → NATURVÄRDESKLASS 1
 → NATURVÄRDESKLASS 2
 → NATURVÄRDESKLASS 3
 → NATURVÄRDESKLASS 4
 → BIOTOPSKYDD
 → FÖRNLÄMNING
 → MÖJLIG FÖRNLÄMNING
 → ÖVR. KULTURHISTORISK LÄMNING
 → KALLKÄLLA
 → ARTRIK VÄGKANT

SKYDDSÅTGÄRDER OCH FÖRSIKTIGHETSÅTGÄRDER

• • • • • **SK1 - BULLERSKYDDSÅTGÄRDER I FORM AV BULLERPLÅNK MED LÅGT BULLERPELV**

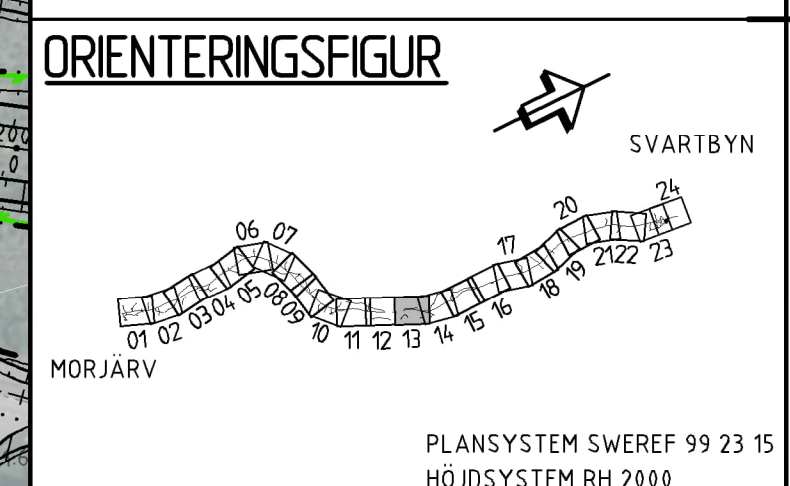

TYP PÅ PLAN		VÄGPLAN	
GRANSKNINGSSTATUS/SYFTE		FÖR GRANSKNING	
HANDLINGSSTYP		SAMRÅDSSHANDLING	
DATUM	2025-10-15	LEVERANS / ÄNDRINGS-PM	
OBJEKT			
MORJÄRV-V. SVARTBYN ÄNDRING AV VÄGPLAN			
DELOMRÅDE / BANDEL			
KALIX ÖCH ÖVERKALIX KN			
ANLÄGGENHSGDEL			
VÄG E 10			
OBJEKTNUMMER / KM	880919	KONSTRUKTIONSNUMMER	
BESTÄLLARE	 TRAFIKVERKET	LEVERANTÖR	
SKAPAD AV	JOHANNA JATKO	UPPRÖSSNUMMER	10374815
GRANSKAV AV	MIKAEL ERIKSSON	ÄNDELING	5540
RITNINGSTYP			
PLAN			
TEKNOLOGI / INNEHÅLL			
VÄGUTFORMNING OCH TRAFIK			
BESKRIVNING			
KM 12/000-13/000			
SKALA	1:2000	FORMAT	A1
RITNINGSNUMMER	101T0213	BLAD	13
		NÄSTA BLAD	14
		BET	