


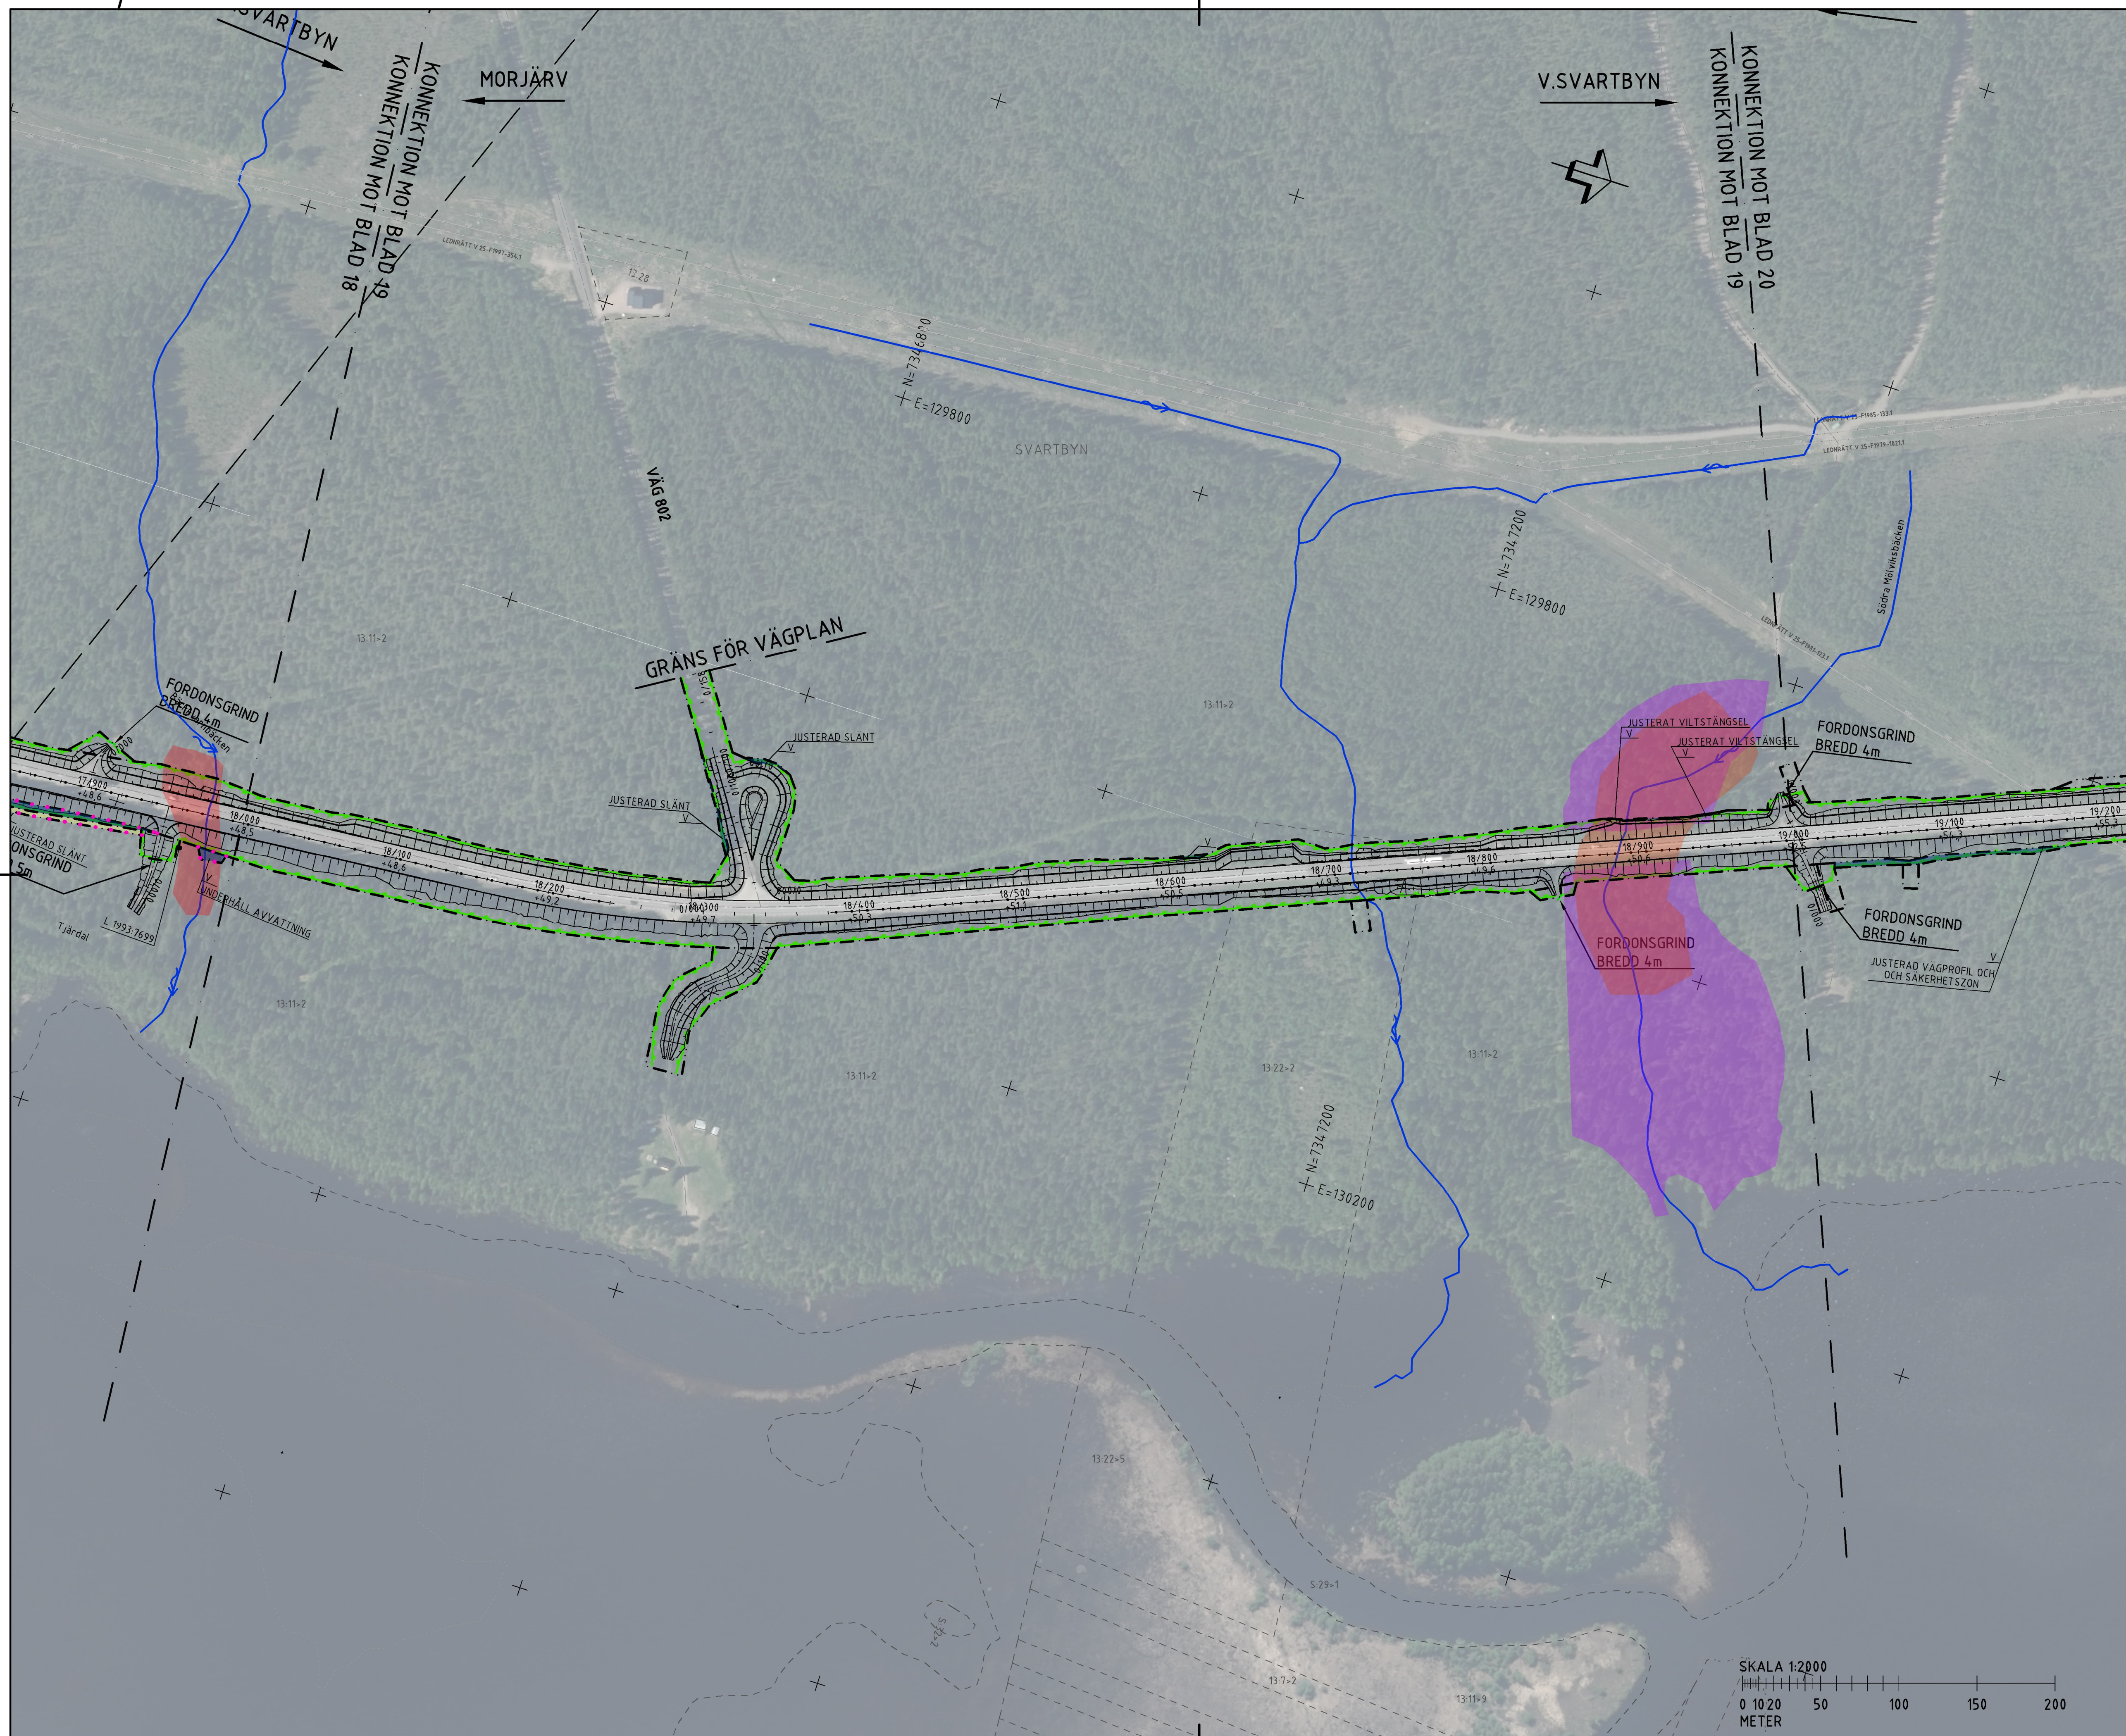

TECKENFÖRKLARING	
	GRÄNS FÖR VÄGOMRÅDE
	AVGRÄNSNING MELLAN OLIKA TYPER AV MARKANSPRÅK
	NYTT VÄGOMRÅDE MED VÄGRÄTT
	NYTT VÄGOMRÅDE MED INSKRÄNKT VÄGRÄTT
	TILLFÄLLIG NYTTJANDERÄTT
ÖVRIGA BETECKNINGAR PÅ PLANKARTAN	
	TRAKTGRÄNS
	FASTIGHETSGRÄNS
	MITTRÄCKE/SIDORÄCKE
	NYTTJÄNGSEL I HUVUDSAKLIGT LÄGE, VÄGRÄTT GÄLLER IM VÄRDARA SIDA OM VILTSTÄNGSEL VÄR ANSLUTNING TILL ENSKILD VÄG
	NY VÄG (VÄGRÄTT INKL. VÄGKANTER OCH HÖJDSÄTTNING)
	VÄGOMRÅDE SOM UTGÅR
V1 - VÄGOMRÅDE MED INSKRÄNKT VÄGRÄTT AVSER: 1) ANLÄGGANDE OCH RENSAN IN-/ UTLOPPSDIKE, 2) OMRÅDE KRING VILTPASSAGER FÖR SJKT, 3) OMRÅDE KRING BULLERVAALLAN	
T1 - TILLFÄLLIG NYTTJANDERÄTT/ARBETSMÖRÅDE FÖR UPPLAGS-/ETABLERINGNYTA/BYGGVÄGAR/BYGGTRAFIK	
T2 - TILLFÄLLIG NYTTJANDERÄTT/ARBETSMÖRÅDE FÖR GEOTEKNISKA ÅTGÄRDER	
T3 - TILLFÄLLIG NYTTJANDERÄTT FÖR TILLFÄLLIG FÖRBIFART	
T4 - TILLFÄLLIG NYTTJANDERÄTT FÖR ANLÄGGANDE AV VILTSTÄNGSEL OCH INVID ANSLUTNINGSVÄGAR	
T5 - TILLFÄLLIG NYTTJANDERÄTT FÖR ANLÄGGNINGSPROJEKT	
SAMTLIGA TILLFÄLLIGA NYTTJANDERÄTT GÄLLER UNDER BYGGTIDEN, DOCK LÅNGST TILL OCH MED GODKÄND SLUTBESIKTNING.	
FÖRBUD ENLIGT MILJÖBALKEN	
***** VÄGOMRÅDE INOM STRANDSKYDD	
FÖRBUD I 7:11 OCH 7:15 MB GÄLLER INTE BYGGANDE AV ALLMÄN VÄG SKYDDIGHETEN ATT GÖRA ANMÄLAN FÖR SAMRÅD ENLIGT 12:6 MB GÄLLER INTE FÖR DE VERKSAMHETER OCH ÅTGÄRDER SOM BEHÖVS FÖR ATT BYGGA VÄGEN OCH SOM FASTSTÄLLS OCH INGÅR I VÄGOMRÅDET FÖR ALLMÄN VÄG ELLER OMRÅDET FÖR TILLFÄLLIG NYTTJANDERÄTT.	
	BÄCK/DIKE
	NATURRESERVAT
	NATURVÄRDESKLASS 1
	NATURVÄRDESKLASS 2
	NATURVÄRDESKLASS 3
	NATURVÄRDESKLASS 4
	BIOTOPSKYDD
	FÖRNLÄMNING
	MÖJLIG FÖRNLÄMNING
	ÖVR. KULTURHISTORISK LÄMNING
	KALKKÄLLA
	ARTRIK VÄGKANT
SKYDDSÅTGÄRDER OCH FÖRSIKTIGHETSMÅTT	
***** SK1 - BULLERSVÄRDSÅTGÄRDER I FÖR AV BULLERVAALL MED LÅGT BULLERPLAN	
Sk1	
ORIENTERINGSFIGUR	
SVARTBYN	
MORJÄRV	
PLANSYSTEM SWEREF 99 23 15	
HÖJDSYSTEM RH 2000	
VÄGPLAN	
GRANSKNINGSSTATUS/SYFTE	
FÖR GRANSKNING	
HANDLINGSSTYP	
SAMRÅDSHANDLING	
DATUM	
2025-10-15	
LEVERANS/ÄNDRINGS-PM	
OBJEKT	
MORJÄRV-V. SVARTBYN	
ÄNDRING AV VÄGPLAN	
DELOMRÅDE / BANDEL	
KALIX OCH ÖVERKALIX KN	
ANLÄGGNINGSTYP	
VÄG E 10	
OBJEKTNUMMER / KM	
880919	
KONSTRUKTIONSNUMMER	
LEVERANTÖR	
wsp	
BESTÄLLARE	
TRAFIKVERKET	
SKAPAD AV	
JOHANNA JATKO	
UPPDRAGNUMMER	
10374815	
GODKÄND AV	
MIKAEL ERIKSSON	
ÄVDNING	
5540	
RITNINGSTYP	
PLAN	
TEKNOLOGI/ÄNDRE/INNEHÅLL	
VÄGUTFORMNING OCH TRAFIK	
BESKRIVNING	
KM 18/000-19/000	
SKALA	
1:2000	
FORMAT	
A1	
FÖRVALTNINGSNUMMER	
BLAD	
19	
NÄSTA BLAD	
20	
BET	