




- TECKENFÖRKLARING**
- GRÄNS FÖR VÄGOMRÅDE
  - AVGRÄNSNING MELLAN OLIKA TYPER AV MARKANSPRÅK
  - NYTT VÄGOMRÅDE MED VÄGRÄTT
  - NYTT VÄGOMRÅDE MED INSKRÄNKT VÄGRÄTT
  - TILLFÄLLIG NYTTJANDERÄTT
- ÖVRIGA BETECKNINGAR PÅ PLANKARTAN**
- TRAKTGRÄNS
  - FASTIGHETSGRÄNS
  - MITTRÄCKE/SIDORÄCKE
  - VILTSTÄNGSEL I HUVUDSAKLIGT LÅGE
  - NY VÄG (VÄGMITT INKL. VÄGKANTER OCH HÖJDSÄTTNING)
  - FÖREMÅL FÖR INLÖSEN
  - V1 - VÄGOMRÅDE MED INSKRÄNKT VÄGRÄTT AVSER: 1) RENSNING AV IN-/ UTLOPPSDIKE, 2) OMRÅDE KRING VILTPASSAGER FÖR SIKT, 3) OMRÅDE KRING BULLERVALLAR
  - T1 - TILLFÄLLIG NYTTJANDERÄTT/ARBETSOMRÅDE FÖR UPPLAGS-/ETABLERING YTA UNDER BYGGTIDEN, DOCK LÄNGST TILL OCH MED GODKÄND SLUTBESIKTNING
  - T2 - TILLFÄLLIG NYTTJANDERÄTT/ARBETSOMRÅDE FÖR GEOTEKNISKA ÅTGÄRDER UNDER BYGGTIDEN, DOCK LÄNGST TILL OCH MED GODKÄND SLUTBESIKTNING
  - T3 - TILLFÄLLIG NYTTJANDERÄTT FÖR TILLFÄLLIG FÖRBIFART FÖR BYGGTRAFIK OCH ALLMÄN TRAFIK UNDER BYGGTIDEN FÖR NY BRO ELLER VÄGRUMMA, DOCK LÄNGST TILL OCH MED GODKÄND SLUTBESIKTNING
  - T4 - TILLFÄLLIG NYTTJANDERÄTT VID ANLÄGGANDE AV VILTSTÄNGSEL OCH INVID ANSLUTNINGSVÄGAR
  - T5 - TILLFÄLLIG NYTTJANDERÄTT FÖR ANLÄGGNINGSARBETE
- SKYDDÅTGÄRDER OCH FÖRSIKTIGHETSÅTGÄRDER**
- SK1 - FAUNAPASSAGE, PLANSKILD
  - SK2 - VILTÖVERGÅNG I PLAN
  - SK3 - SMÅDJURS OCH UTTERPASSAGE
  - SK4 - EVAKUERINGSVÄG FÖR VILT/VILTUTHOPP
  - SK5 - ERBJUDANDE OM FASTIGHETSÄNRA BULLERSKYDDÅTGÄRDER I FORM AV FASADÅTGÄRDER
  - SK6 - ERBJUDANDE OM FASTIGHETSÄNRA BULLERSKYDDÅTGÄRDER I FORM AV LOKALT SKYDD VID UTEPLATS
  - SK7 - BULLERSKYDDÅTGÄRDER I FORM AV BULLERVALL
  - SK8 - SÄRSKILDA ÅTGÄRDER KRING BIOTOPSKYDDOMRÅDE
- ALLA VÄGTRUMMOR SKA KONSTRUERAS/ANLÄGGAS SÅ ATT DE INTE UTGÖR VANDRINGSHINDER I VATTENDRAG.
- SÄRSKILDA BESLUT SOM TAS I SAMBAND MED FASTSTÄLLESE AV VÄGPLAN**
- INDRAGNING AV VÄG FRÅN ALLMÄNT UNDERHÅLL
  - VERKSAMHETER/ÅTGÄRDER SOM UNDRANTAS FRÅN FÖRBUD ENLIGT MILJÖBALKEN
  - VÄGOMRÅDE INOM STRANDSKYDD
- FÖRBUD I 7:11 & 7:15 MB GÄLLER INTE BYGGANDE AV ALLMÄN VÄG SKYLDIGHETEN ATT GÖRA ANMÄLAN FÖR SAMRÅD ENLIGT 12:6 MB GÄLLER INTE FÖR DE VERKSAMHETER OCH ÅTGÄRDER SOM BEHOVS FÖR ATT BYGGA VÄGEN OCH SOM FASTSTÄLLS OCH INGÅR I VÄGOMRÅDET FÖR ALLMÄN VÄG ELLER OMRÅDET FÖR TILLFÄLLIG NYTTJANDERÄTT.

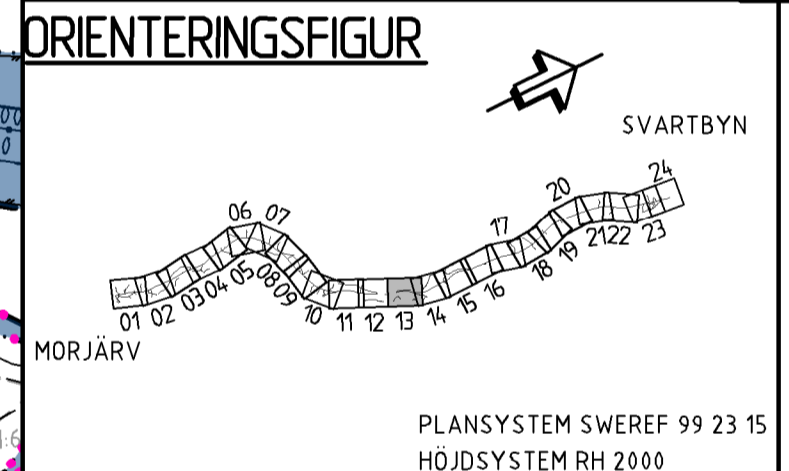


TYP AV PLAN		<b>VÄGPLAN</b>	
GRANSKNINGSSTATUS / SYFTE			
HANDLINGSTYP			
<b>GRANSKNINGSHANDLING</b>		LEVERANS / ÄNDRINGS-PM	
DATUM		2019-12-20	
OBJEKT			
<b>MORJÄRV-V. SVARTBYN</b>			
DELOMRÅDE / BANDEL			
KALIX OCH ÖVERKALIX KN			
ANLÄGGNINGSDDEL			
VÄG E 10			
OBJEKTNUMMER / KM	KONSTRUKTIONNUMMER		
880919			
BESTÄLLARE	LEVERANTÖR		
TRAFIKVERKET	wsp		
SKAPAD AV	UPPDRAGNUMMER		
MOA OLOFSSON	10226773		
GODKÄND AV	AVDELNING		
INGELA BROBACK	5540		
RITNINGSTYP			
PLAN			
TEKNIKOMRÅDE / INNEHÅLL			
VÄGUTFORMNING OCH TRAFIK			
BESKRIVNING			
KM 12/000-13/000			
SKALA	FORMAT	FÖRVALTNINGSNUMMER	
1:2000	A1		
RITNINGSNUMMER	BLAD	NÄSTA BLAD	BET
101T0213	13	14	

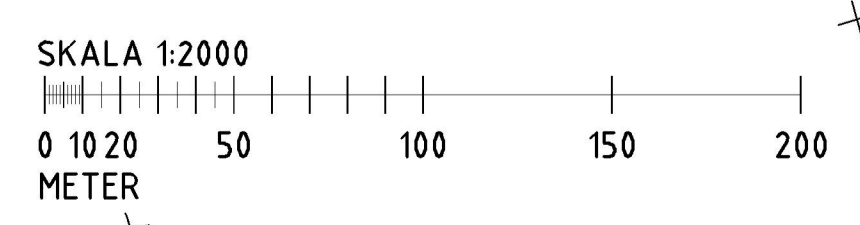


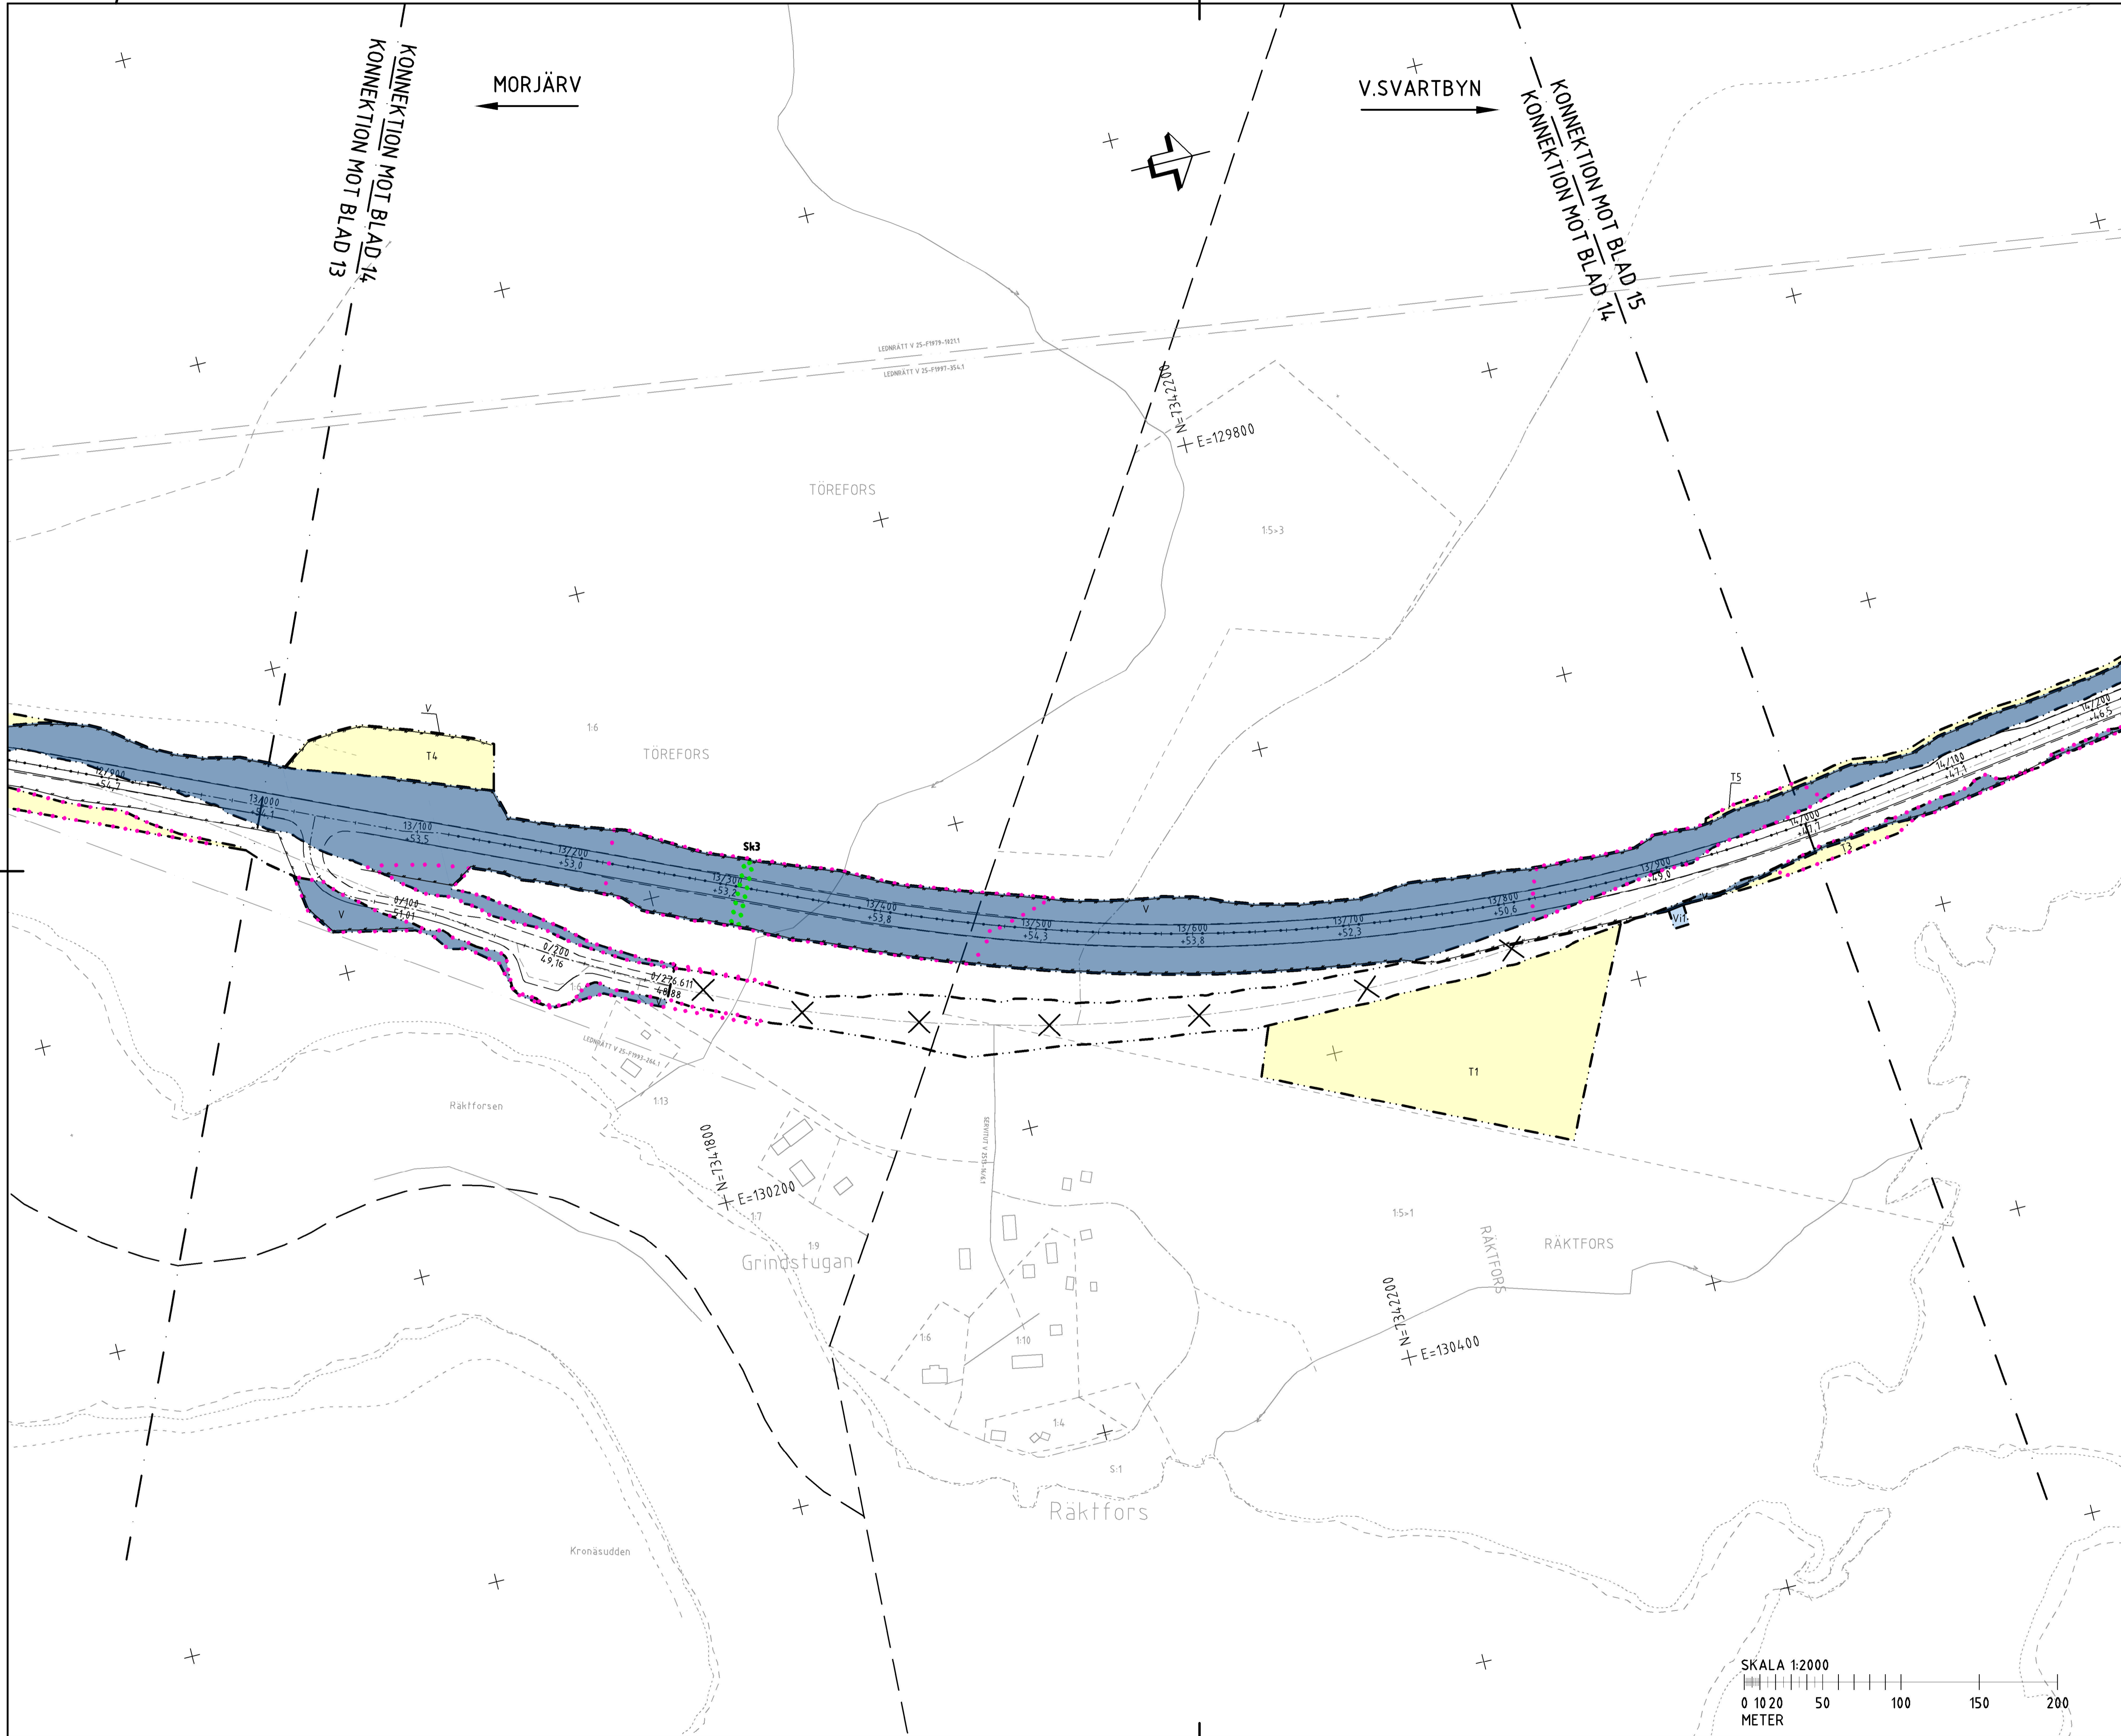


- TECKENFÖRKLARING**
- GRÄNS FÖR VÄGOMRÅDE
  - AVGRÄNSNING MELLAN OLIKA TYPER AV MARKANSPRÅK
  - V NYTT VÄGOMRÅDE MED VÄGRÄTT
  - V NYTT VÄGOMRÅDE MED INSKRÄNKT VÄGRÄTT
  - T TILLFÄLLIG NYTTJANDERÄTT
- ÖVRIGA BETECKNINGAR PÅ PLANKARTAN**
- TRAKTGRÄNS
  - FASTIGHETSGRÄNS
  - MITTRÄCKE/SIDORÄCKE
  - VILTSTÄNGSEL I HUVUDSAKLIGT LÅGE
  - NY VÄG (VÄGMITT INKL. VÄGKANTER OCH HÖJDSÄTTNING)
  - 0/200
  - FÖREMÅL FÖR INLÖSEN
- Vi - VÄGOMRÅDE MED INSKRÄNKT VÄGRÄTT AVSER: 1) RENSNING AV IN-/UTLOPPSDIKE, 2) OMRÅDE KRING VILTPASSAGER FÖR SIKT, 3) OMRÅDE KRING BULLERVALLAR
  - T1 - TILLFÄLLIG NYTTJANDERÄTT/ARBETSOMRÅDE FÖR UPPLAGS-/ETABLERING YTA UNDER BYGGTIDEN, DOCK LÄNGST TILL OCH MED GODKÄND SLUTBESIKTNING
  - T2 - TILLFÄLLIG NYTTJANDERÄTT/ARBETSOMRÅDE FÖR GEOTEKNISKA ÅTGÄRDER UNDER BYGGTIDEN, DOCK LÄNGST TILL OCH MED GODKÄND SLUTBESIKTNING
  - T3 - TILLFÄLLIG NYTTJANDERÄTT FÖR TILLFÄLLIG FÖRBIFART FÖR BYGGTRAFIK OCH ALLMÄN TRAFIK UNDER BYGGTIDEN FÖR NY BRO ELLER VÄGRUMMA, DOCK LÄNGST TILL OCH MED GODKÄND SLUTBESIKTNING
  - T4 - TILLFÄLLIG NYTTJANDERÄTT VID ANLÄGGANDE AV VILTSTÄNGSEL OCH INVID ANSLUTNINGSVÄGAR
  - T5 - TILLFÄLLIG NYTTJANDERÄTT FÖR ANLÄGGNING ARBETE
- SKYDDÅTGÄRDER OCH FÖRSIKTIGHETSÅTGÄRDER**
- Sk1 - FAUNAPASSAGE, PLANSKILD
  - Sk2 - VILTOVERGÅNG I PLAN
  - Sk3 - SMÅDJURS OCH UTTERPASSAGE
  - Sk4 - EVAKUERINGSVÄG FÖR VILT/VILTUTHOPP
  - Sk5 - ERBJUDANDE OM FASTIGHETSÄNDRING BULLERSKYDDÅTGÄRDER I FORM AV FASADÅTGÄRDER
  - Sk6 - ERBJUDANDE OM FASTIGHETSÄNDRING BULLERSKYDDÅTGÄRDER I FORM AV LOKALT SKYDD VID UTEPLATS
  - Sk7 - BULLERSKYDDÅTGÄRDER I FORM AV BULLERVALL
  - Sk8 - SÄRSKILDA ÅTGÄRDER KRING BIOTOPSKYDDSOmrÅDE
- ALLA VÄGTRUMMOR SKA KONSTRUERAS/ANLÄGGAS SÅ ATT DE INTE UTGÖR VÄGTRUMMOR I VATTENDRAG.
- SÄRSKILDA BESLUT SOM TAS I SAMBAND MED FASTSTÄLLELSE AV VÄGPLAN**
- INDRAGNING AV VÄG FRÅN ALLMÄNT UNDERHÅLL
  - VERKSAMHETER/ÅTGÄRDER SOM UNDRANTAS FRÅN FÖRBUD ENLIGT MILJÖBALKEN
  - VÄGOMRÅDE INOM STRANDSKYDD
- FÖRBUD I 7:11 & 7:15 MB GÄLLER INTE BYGGANDE AV ALLMÄN VÄG SKYLDIGHETEN ATT GÖRA ANMÄLAN FÖR SAMRÅD ENLIGT 12:6 MB GÄLLER INTE FÖR DE VERKSAMHETER OCH ÅTGÄRDER SOM BEHOVS FÖR ATT BYGGA VÄGEN OCH SOM FASTSTÄLLS OCH INGÅR I VÄGOMRÅDET FÖR ALLMÄN VÄG ELLER OMRÅDET FÖR TILLFÄLLIG NYTTJANDERÄTT.

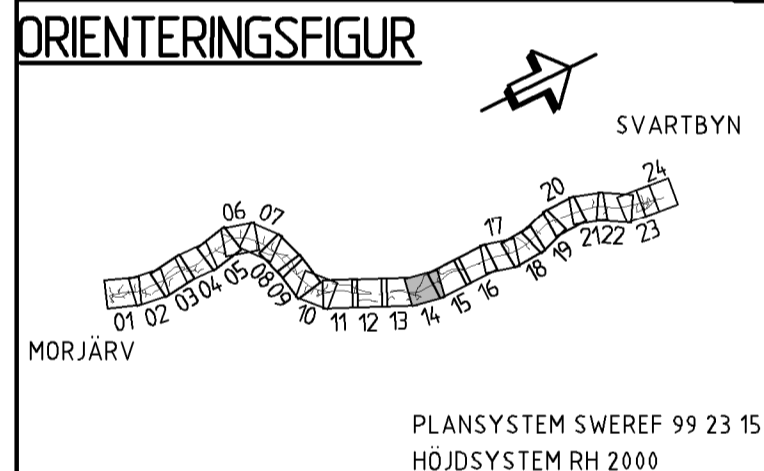


TYP AV PLAN		<b>VÄGPLAN</b>	
GRANSKNINGSSTATUS / SYFTE			
HANDLINGSTYP			
<b>GRANSKNINGSHANDLING</b>		LEVERANS / ÄNDRINGS-PM	
DATUM	2019-12-20	LEVERANS / ÄNDRINGS-PM	
OBJEKT			
<b>MORJÄRV-V. SVARTBYN</b>			
DELOMRÅDE / BANDEL			
<b>KALIX OCH ÖVERKALIX KN</b>			
ANLÄGGNINGSDDEL			
<b>VÄG E 10</b>			
OBJEKTNUMMER / KM	880919	KONSTRUKTIONNUMMER	
BESTÄLLARE	TRAFIKVERKET	LEVERANTÖR	<b>wsp</b>
SKAPAD AV	MOA OLOFSSON	UPPRAGSNUMMER	10226773
GODKÄND AV	INGELA BROBACK	AVDELNING	5540
RITNINGSTYP			
<b>PLAN</b>			
TEKNIKOMRÅDE / INNEHÅLL			
<b>VÄGUTFORMNING OCH TRAFIK</b>			
BESKRIVNING			
<b>KM 13/000-14/000</b>			
SKALA	1:2000	FORMAT	A1
RITNINGSNUMMER	101T0214	FÖRVALTNINGSNUMMER	
		BLAD	14
		NÄSTA BLAD	15
		BET	

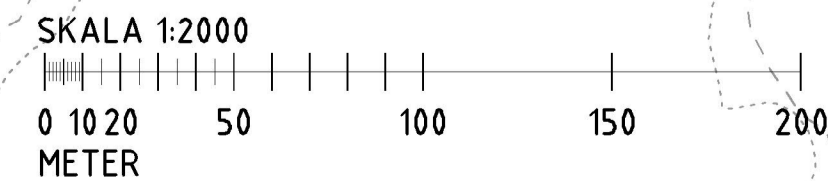


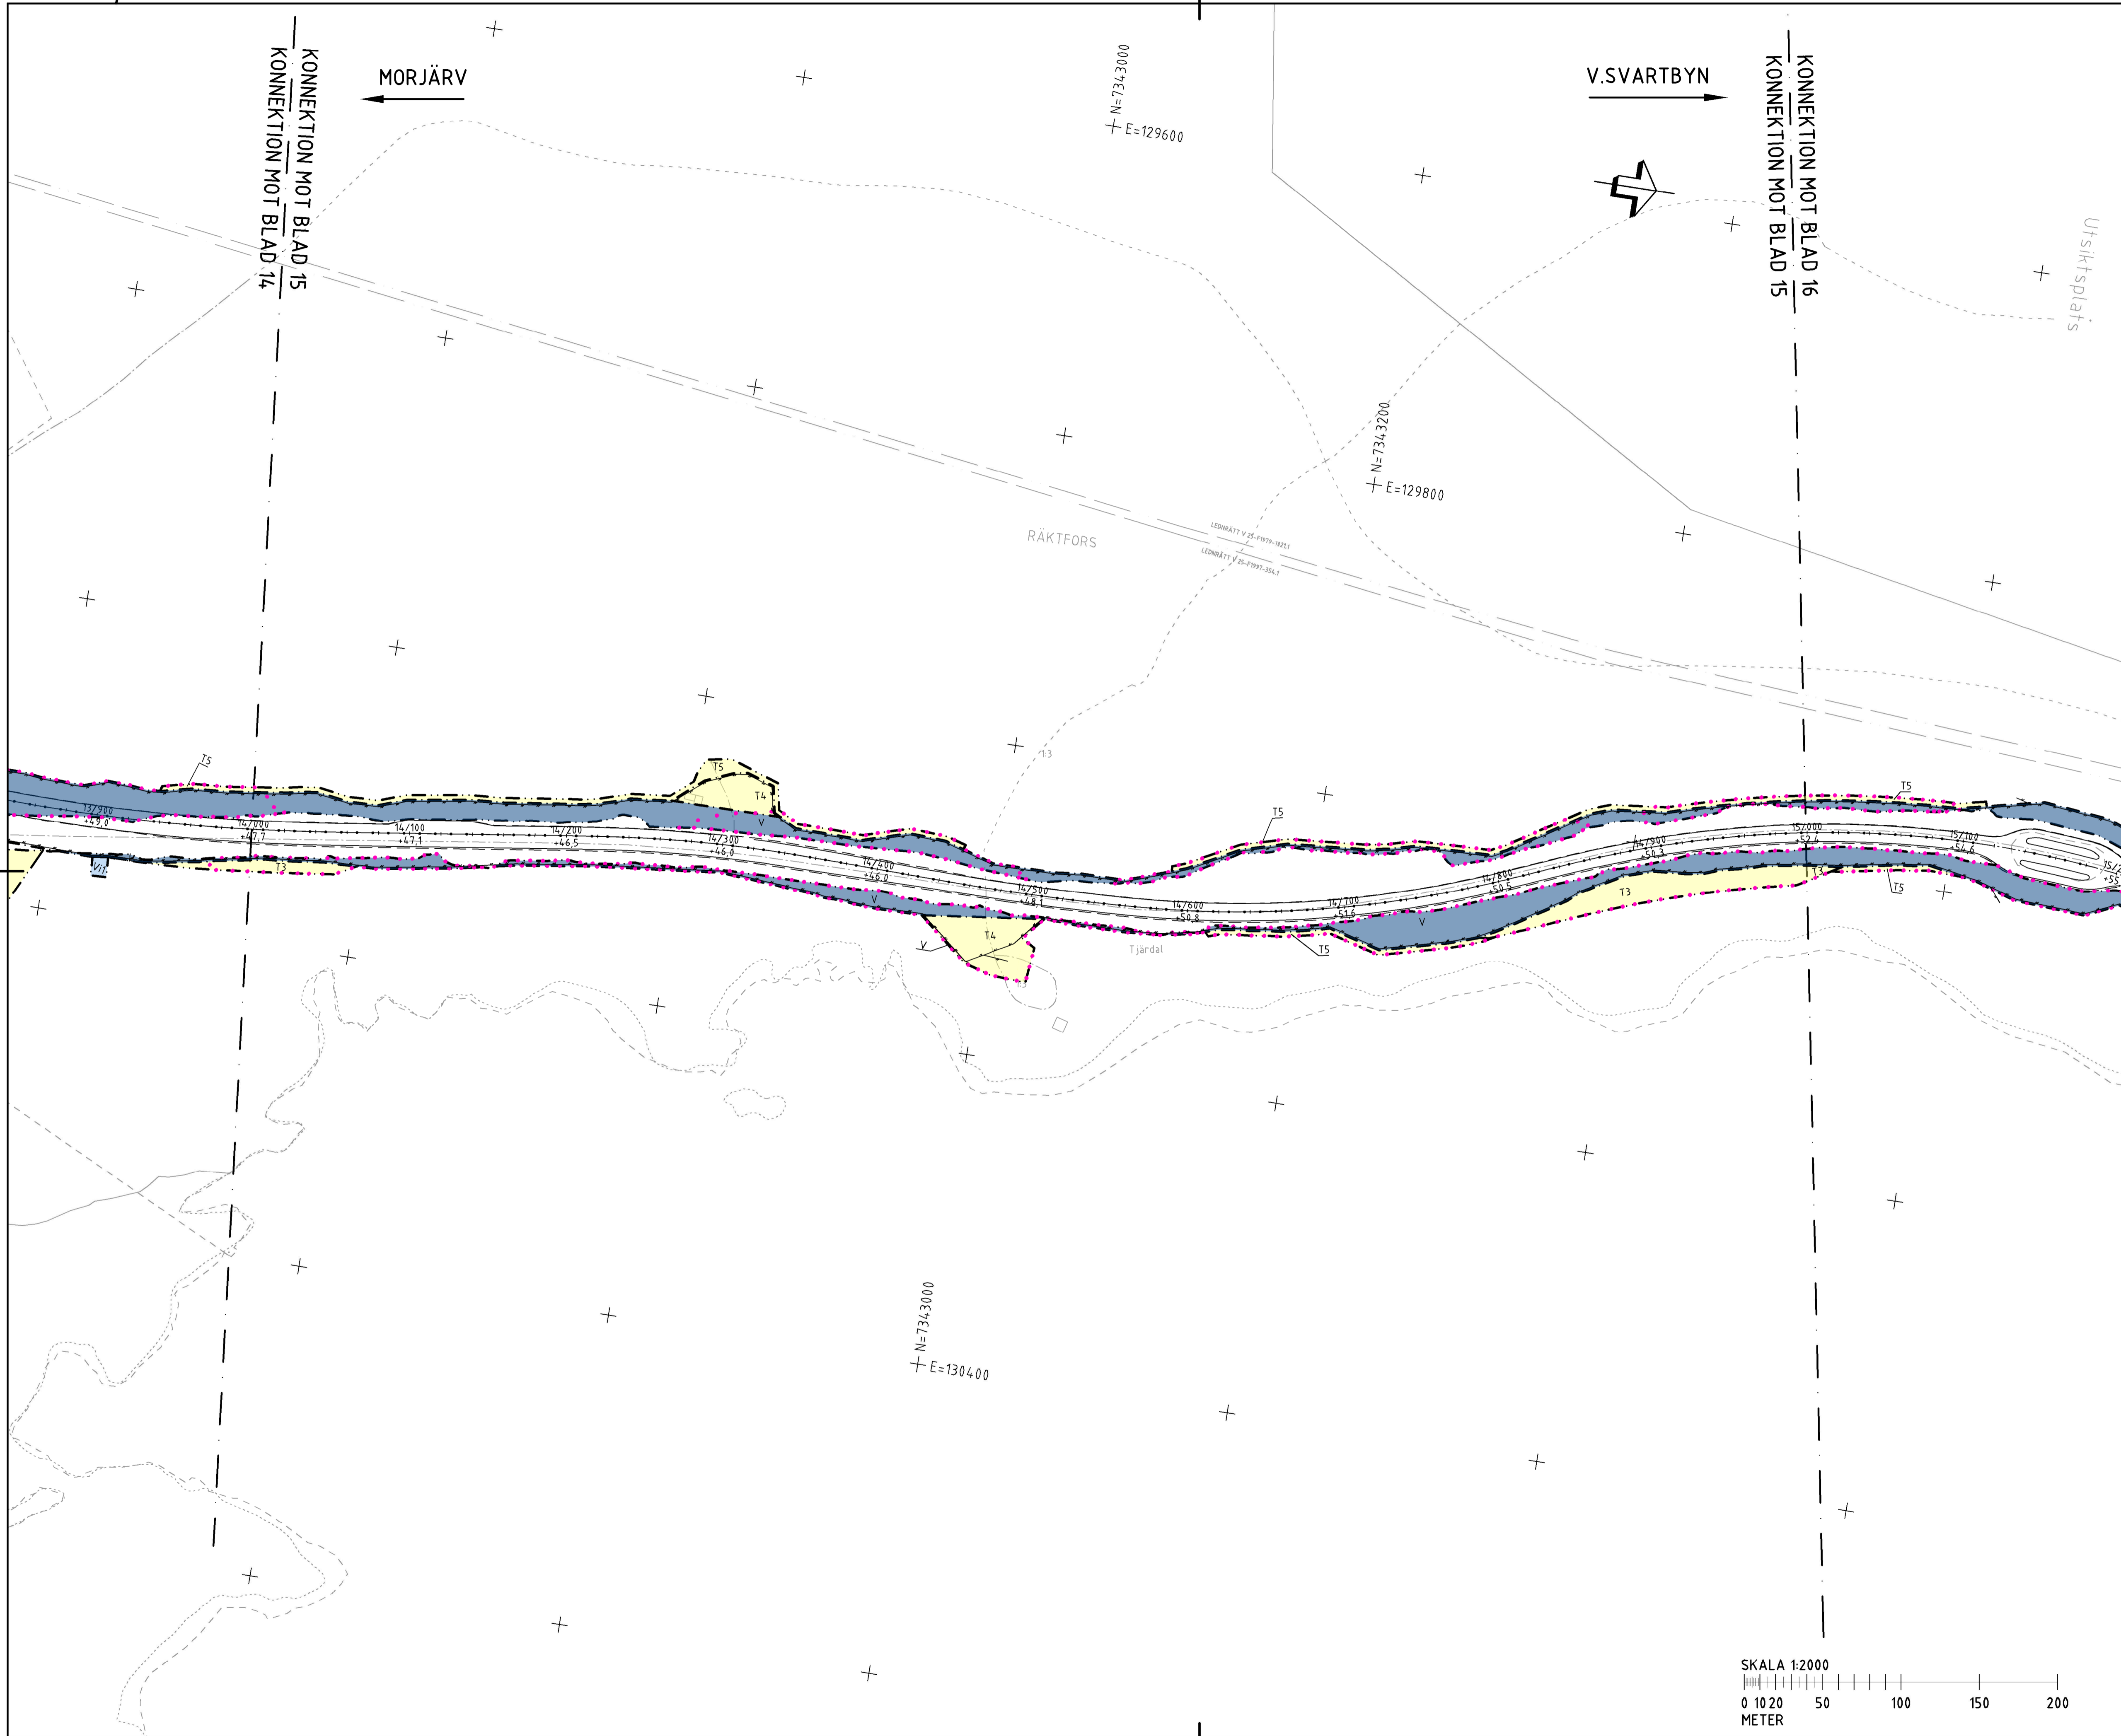


- TECKENFÖRKLARING**
- GRÄNS FÖR VÄGOMRÅDE
  - - - AVGRÄNSNING MELLAN OLIKA TYPER AV MARKANSPRÅK
  - V NYTT VÄGOMRÅDE MED VÄGRÄTT
  - VI NYTT VÄGOMRÅDE MED INSKRÄNKT VÄGRÄTT
  - T TILLFÄLLIG NYTTJANDERÄTT
- ÖVRIGA BETECKNINGAR PÅ PLANKARTAN**
- TRAKTGRÄNS
  - - - FASTIGHETSGRÄNS
  - - - MITTRÄCKE/SIDORÄCKE
  - - - VILTSTÄNGSEL I HUVUDSAKLIGT LÄGE
  - 0/000 NY VÄG (VÄGMITT INKL. VÄGKANTER OCH HÖJDSÄTTNING)
  - FÖREMÅL FÖR INLÖSEN
  - Vi - VÄGOMRÅDE MED INSKRÄNKT VÄGRÄTT AVSER: 1) RENSNING AV IN-/ UTLOPPSDIKE, 2) OMRÅDE KRING VILTPASSAGER FÖR SIKT, 3) OMRÅDE KRING BULLERVALLAR
  - T1 - TILLFÄLLIG NYTTJANDERÄTT/ARBETSOMRÅDE FÖR UPPLAGS-/ETABLERING YTA UNDER BYGGTIDEN, DOCK LÄNGST TILL OCH MED GODKÄND SLUTBESIKTNING
  - T2 - TILLFÄLLIG NYTTJANDERÄTT/ARBETSOMRÅDE FÖR GEOTEKNISKA ÅTGÄRDER UNDER BYGGTIDEN, DOCK LÄNGST TILL OCH MED GODKÄND SLUTBESIKTNING
  - T3 - TILLFÄLLIG NYTTJANDERÄTT FÖR TILLFÄLLIG FÖRBIFART FÖR BYGGTRAFIK OCH ALLMÄN TRAFIK UNDER BYGGTIDEN FÖR NY BRO ELLER VÄGRUMMA, DOCK LÄNGST TILL OCH MED GODKÄND SLUTBESIKTNING
  - T4 - TILLFÄLLIG NYTTJANDERÄTT VID ANLÄGGANDE AV VILTSTÄNGSEL OCH INVID ANSLUTNINGSVÄGAR
  - T5 - TILLFÄLLIG NYTTJANDERÄTT FÖR ANLÄGGNINGSARBETE
- SKYDDÅTGÄRDER OCH FÖRSIKTIGHETSMÅTT**
- MÄRKNING AV SKYDDÅTGÄRD
  - Sk1 - FAUNAPASSAGE, PLANSKILD
  - Sk2 - VILTÖVERGÅNG I PLAN
  - Sk3 - SMÅDJURS OCH UTTERPASSAGE
  - Sk4 - EVAKUERINGSVÄG FÖR VILT/VILTUTHOPP
  - Sk5 - ERBJUDANDE OM FASTIGHETSÄNRA BULLERSKYDDÅTGÄRDER I FORM AV FASADÅTGÄRDER
  - Sk6 - ERBJUDANDE OM FASTIGHETSÄNRA BULLERSKYDDÅTGÄRDER I FORM AVLOKALT SKYDD VID UTEPLATS
  - Sk7 - BULLERSKYDDÅTGÄRDER I FORM AV BULLERVALL
  - Sk8 - SÄRSKILDA ÅTGÄRDER KRING BIOTOPSKYDDSOmrÅDE
- ALLA VÄGTRUMMOR SKA KONSTRUERAS/ANLÄGGAS SÅ ATT DE INTE UTGÖR VANDRINGSHINDER I VATTENDRAG.
- SÄRSKILDA BESLUT SOM TAS I SAMBAND MED FASTSTÄLLELSE AV VÄGPLAN**
- - - INDRAGNING AV VÄG FRÅN ALLMÄNT UNDERHÅLL
  - - - VERKSAMHETER/ÅTGÄRDER SOM UNDANTAS FRÅN FÖRBUD ENLIGT MILJÖBALKEN
- VÄGOMRÅDE INOM STRANDSKYDD**  
FÖRBUD I 7:11 & 7:15 MB GÄLLER INTE BYGGANDE AV ALLMÄN VÄG SKYLDIGHETEN ATT GÖRA ANMÄLAN FÖR SAMRÅD ENLIGT 12:6 MB GÄLLER INTE FÖR DE VERKSAMHETER OCH ÅTGÄRDER SOM BEHOVS FÖR ATT BYGGA VÄGEN OCH SOM FASTSTÄLLS OCH INGÅR I VÄGOMRÅDET FÖR ALLMÄN VÄG ELLER OMRÅDET FÖR TILLFÄLLIG NYTTJANDERÄTT.

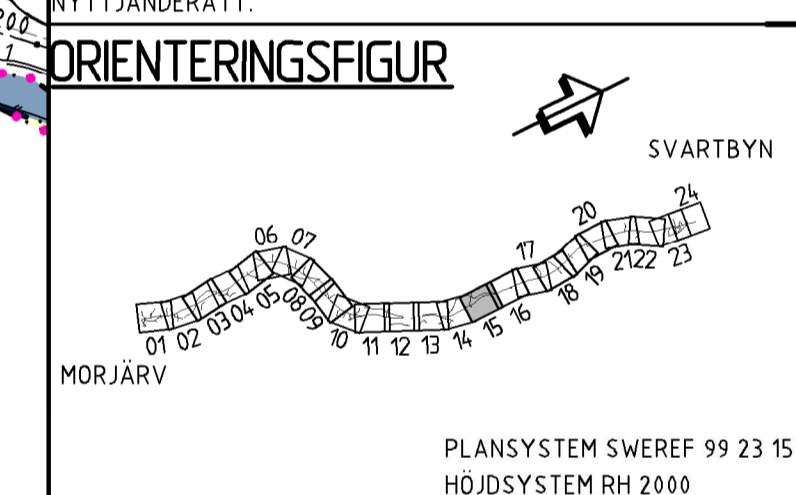

TYP AV PLAN		<b>VÄGPLAN</b>	
GRANSKNINGSSTATUS / SYFTE			
HANDLINGSTYP			
<b>GRANSKNINGSHANDLING</b>			
DATUM	LEVERANS / ÄNDRINGS-PM		
2019-12-20			
OBJEKT			
<b>MORJÄRV-V. SVARTBYN</b>			
DELOMRÅDE / BANDEL			
<b>KALIX OCH ÖVERKALIX KN</b>			
ANLÄGGNINGSDEL			
<b>VÄG E 10</b>			
OBJEKTNUMMER / KM	KONSTRUKTIONNUMMER		
880919			
BESTÄLLARE	LEVERANTÖR		
SKAPAD AV	UPPRAGSNUMMER		
MOA OLOFSSON	10226773		
GODKÄND AV	AVDELNING		
INGELA BROBACK	5540		
RITNINGSTYP			
<b>PLAN</b>			
TEKNIKOMRÅDE / INNEHÅLL			
<b>VÄGUTFORMNING OCH TRAFIK</b>			
BESKRIVNING			
<b>KM 14/000-15/000</b>			
SKALA	FORMAT	FÖRVALTNINGSNUMMER	
1:2000	A1		
RITNINGSNUMMER	BLAD	NÄSTA BLAD	BET
101T0215	15	16	

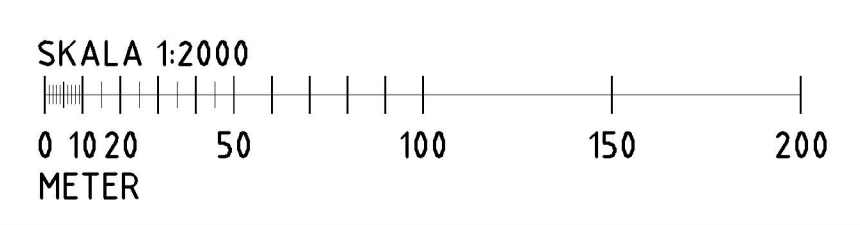

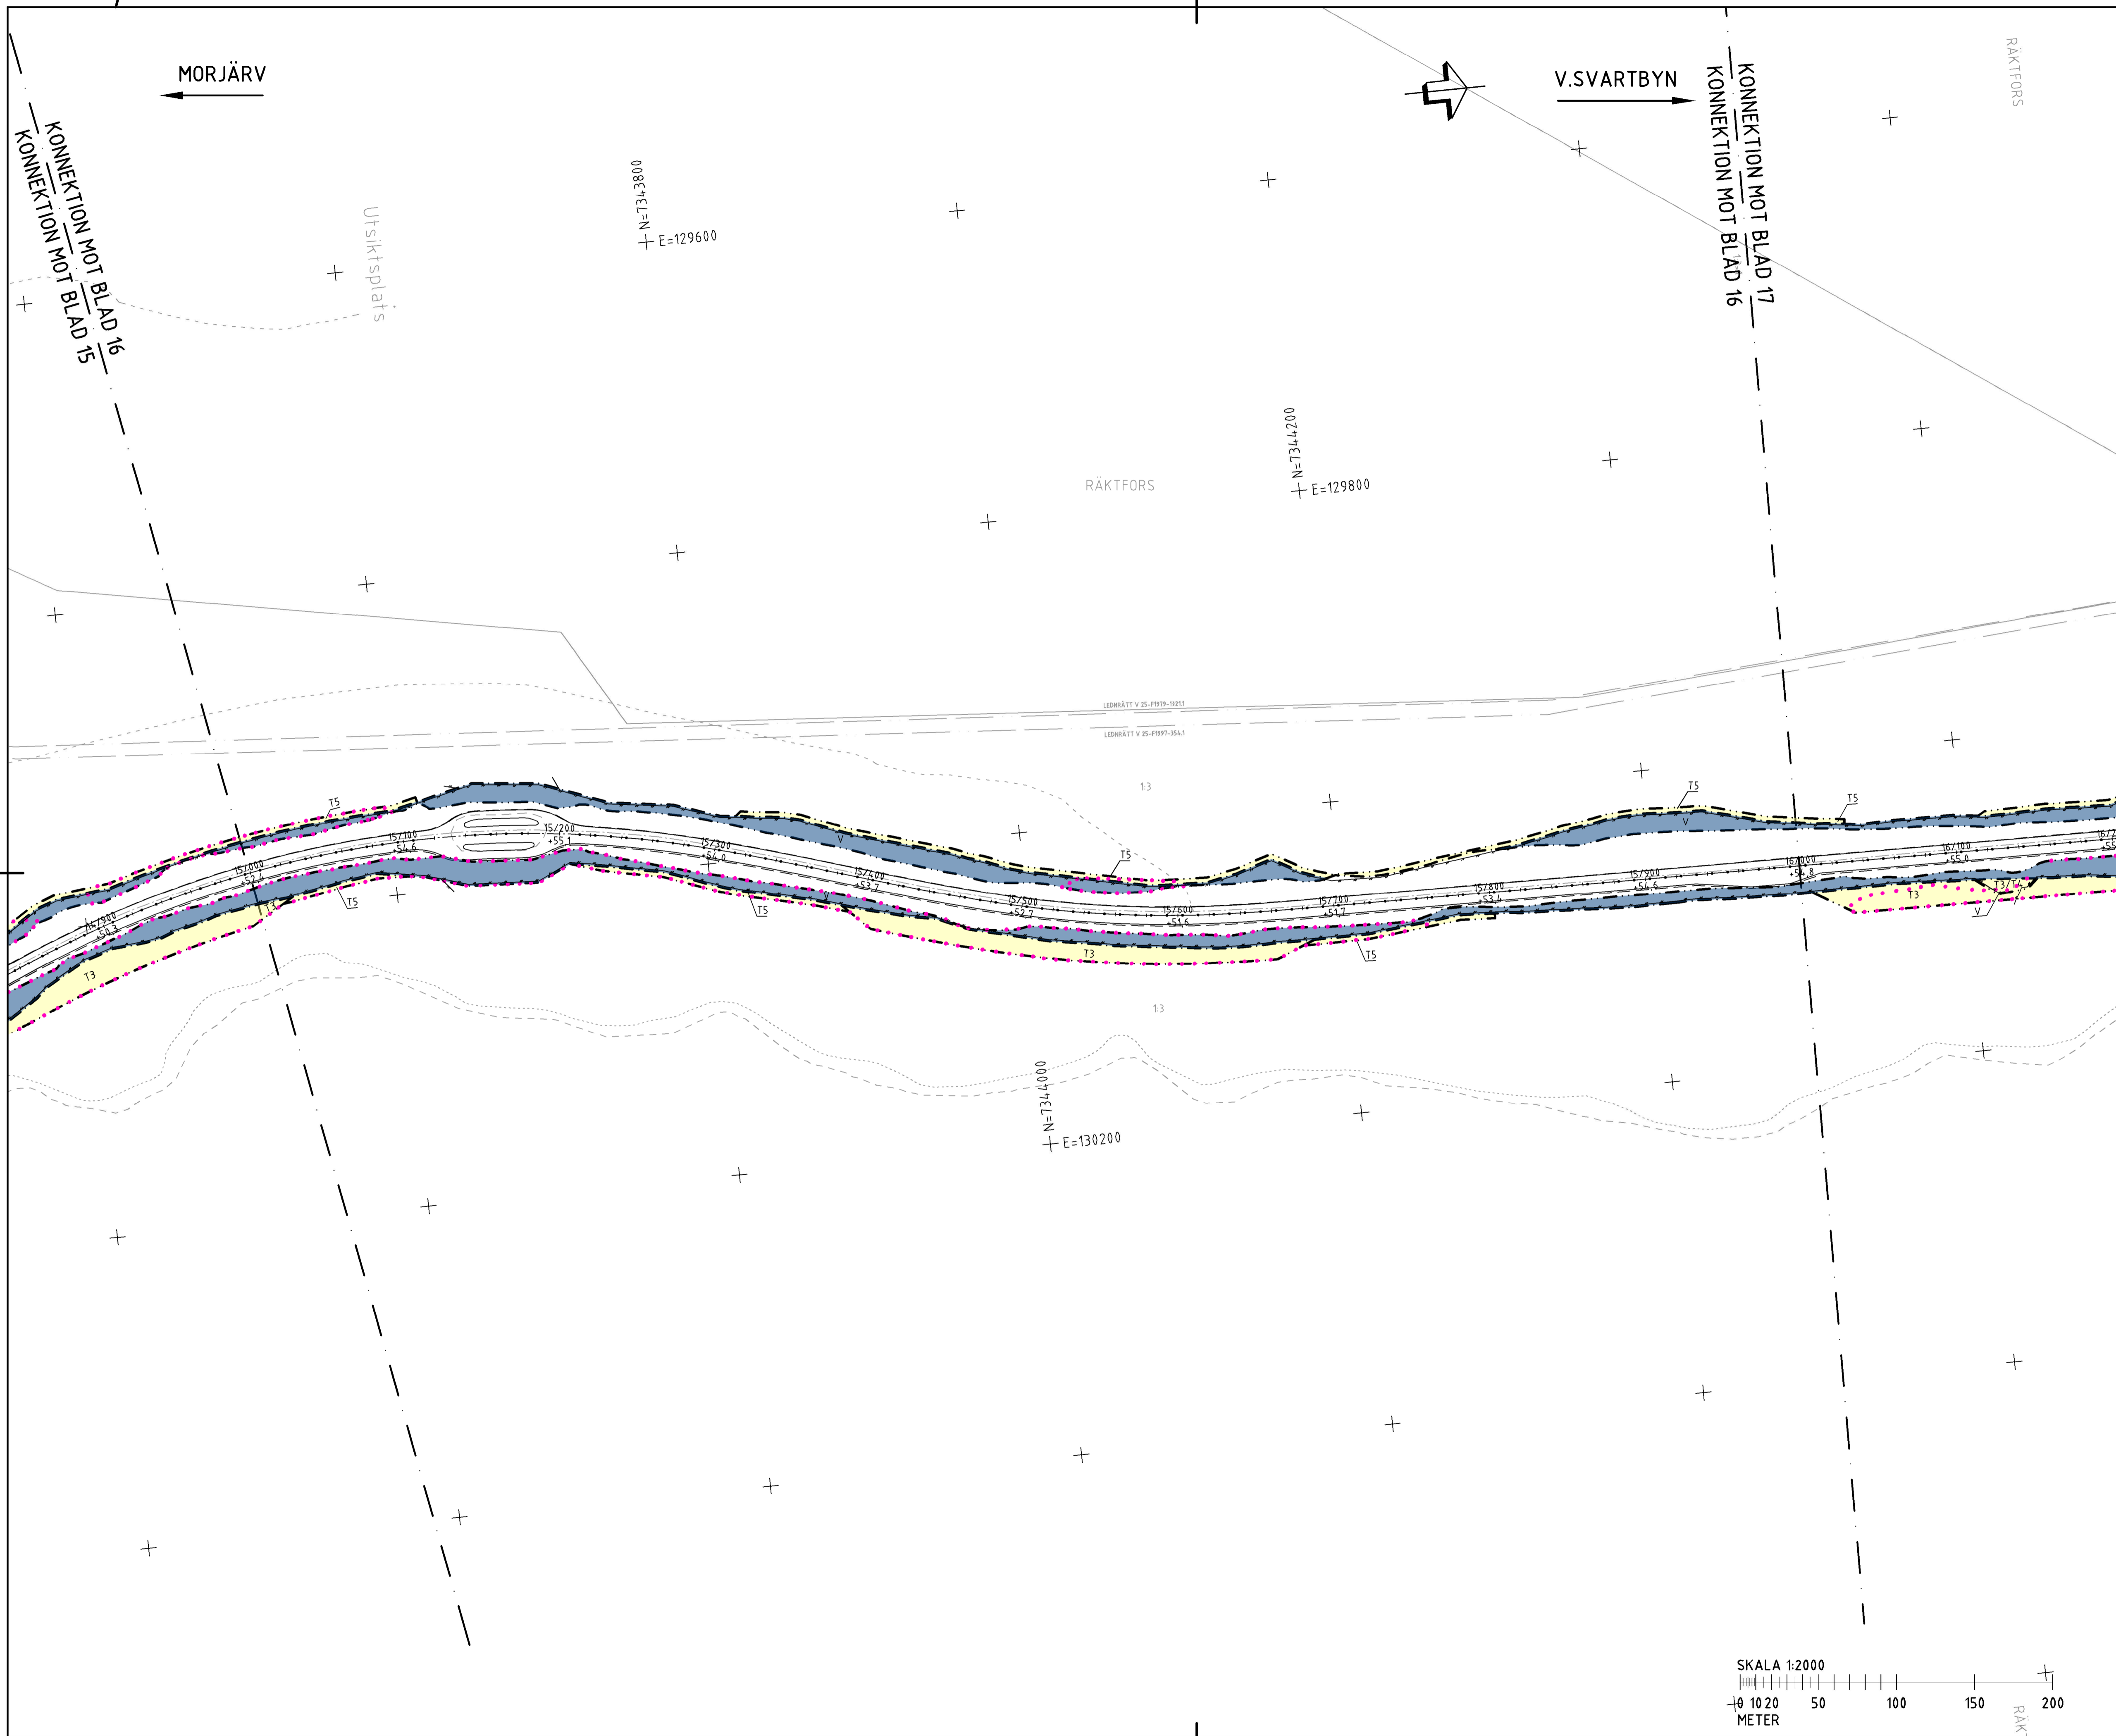


- TECKENFÖRKLARING**
- GRÄNS FÖR VÄGOMRÅDE
  - AVGRÄNSNING MELLAN OLIKA TYPER AV MARKANSPRÅK
  - V NYTT VÄGOMRÅDE MED VÄGRÄTT
  - V NYTT VÄGOMRÅDE MED INSKRÄNKT VÄGRÄTT
  - T TILLFÄLLIG NYTTJANDERÄTT
- ÖVRIGA BETECKNINGAR PÅ PLANKARTAN**
- TRAKTGRÄNS
  - FASTIGHETSGRÄNS
  - MITTRÄCKE/SIDORÄCKE
  - VILTSTÄNGSEL I HUVUDSAKLIGT LÅGE
  - 0/000 NY VÄG (VÄGMITT INKL. VÄGKANTER OCH HÖJDSÄTTNING)
  - FÖREMÅL FÖR INLÖSEN
  - Vi - VÄGOMRÅDE MED INSKRÄNKT VÄGRÄTT AVSER: 1) RENSNING AV IN-/UTLOPPSDIKE, 2) OMRÅDE KRING VILTPASSAGER FÖR SIKT, 3) OMRÅDE KRING BULLERVALLAR
  - T1 - TILLFÄLLIG NYTTJANDERÄTT/ARBETSOMRÅDE FÖR UPPLAGS-/ETABLERINGNYTA UNDER BYGGTIDEN, DOCK LÄNGST TILL OCH MED GODKÄND SLUTBESIKTNING
  - T2 - TILLFÄLLIG NYTTJANDERÄTT/ARBETSOMRÅDE FÖR GEOTEKNISKA ÅTGÄRDER UNDER BYGGTIDEN, DOCK LÄNGST TILL OCH MED GODKÄND SLUTBESIKTNING
  - T3 - TILLFÄLLIG NYTTJANDERÄTT FÖR TILLFÄLLIG FÖRBIFART FÖR BYGGTRAFIK OCH ALLMÄN TRAFIK UNDER BYGGTIDEN FÖR NY BRO ELLER VÄGRUMMA, DOCK LÄNGST TILL OCH MED GODKÄND SLUTBESIKTNING
  - T4 - TILLFÄLLIG NYTTJANDERÄTT VID ANLÄGGANDE AV VILTSTÄNGSEL OCH INVID ANSLUTNINGSVÄGAR
  - T5 - TILLFÄLLIG NYTTJANDERÄTT FÖR ANLÄGGNINGSARBETE
- SKYDDÅTGÄRDER OCH FÖRSIKTIGHETSÅTGÄRDER**
- Sk1 - FAUNAPASSAGE, PLANSKILD
  - Sk2 - VILTÖVERGÅNG I PLAN
  - Sk3 - SMÅDJURS OCH UTTERPASSAGE
  - Sk4 - EVAKUERINGSVÄG FÖR VILT/VILTUTHOPP
  - Sk5 - ERBJUDANDE OM FASTIGHETSÄNÄRA BULLERSKYDDÅTGÄRDER I FORM AV FASADÅTGÄRDER
  - Sk6 - ERBJUDANDE OM FASTIGHETSÄNÄRA BULLERSKYDDÅTGÄRDER I FORM AV LOKALT SKYDD VID UTEPLATS
  - Sk7 - BULLERSKYDDÅTGÄRDER I FORM AV BULLERVALL
  - Sk8 - SÄRSKILDA ÅTGÄRDER KRING BIOTOPSKYDDOMRÅDE
- ALLA VÄGRUMOR SKA KONSTRUERAS/ANLÄGGAS SÅ ATT DE INTE UTGÖR VANDRINGSHINDER I VATTENDRAG.
- SÄRSKILDA BESLUT SOM TAS I SAMBAND MED FASTSTÄLLELSE AV VÄGPLAN**
- INDRAGNING AV VÄG FRÅN ALLMÄNT UNDERHÅLL
  - VERKSAMHETER/ÅTGÄRDER SOM UNDANTAS FRÅN FÖRBUD ENLIGT MILJÖBALKEN
- VÄGOMRÅDE INOM STRANDSKYDD**  
FÖRBUD I 7:11 & 7:15 MB GÄLLER INTE BYGGANDE AV ALLMÄN VÄG SKYLDIGHETEN ATT GÖRA ANMÄLAN FÖR SAMRÅD ENLIGT 12:6 MB GÄLLER INTE FÖR DE VERKSAMHETER OCH ÅTGÄRDER SOM BEHOVS FÖR ATT BYGGA VÄGEN OCH SOM FASTSTÄLLS OCH INGÅR I VÄGOMRÅDET FÖR ALLMÄN VÄG ELLER OMRÅDET FÖR TILLFÄLLIG NYTTJANDERÄTT.


**ORIENTERINGSFIGUR**

SVARTBYN  
MORJÄRV

PLANSYSTEM SWEREF 99 23 15  
HÖJDSYSTEM RH 2000

TYP AV PLAN		<b>VÄGPLAN</b>	
GRANSKNINGSSTATUS / SYFTE			
HANDLINGSTYP			
<b>GRANSKNINGSHANDLING</b>			
DATUM	LEVERANS / ÄNDRINGS-PM		
2019-12-20			
OBJEKT			
<b>MORJÄRV-V. SVARTBYN</b>			
DELOMRÅDE / BANDEL			
<b>KALIX OCH ÖVERKALIX KN</b>			
ANLÄGGNINGSDEL			
<b>VÄG E 10</b>			
OBJEKTNUMMER / KM	KONSTRUKTIONNUMMER		
880919			
BESTÄLLARE	LEVERANTÖR		
SKAPAD AV	UPPDRAGNUMMER		
MOA OLOFSSON	10226773		
GODKÄND AV	AVDELNING		
INGELA BROBACK	5540		
RITNINGSTYP			
<b>PLAN</b>			
TEKNIKOMRÅDE / INNEHÅLL			
<b>VÄGUTFORMNING OCH TRAFIK</b>			
BESKRIVNING			
<b>KM 15/000-16/000</b>			
SKALA	FORMAT	FÖRVALTNINGSNUMMER	
1:2000	A1		
RITNINGSNUMMER	BLAD	NÄSTA BLAD	BET
101T0216	16	17	

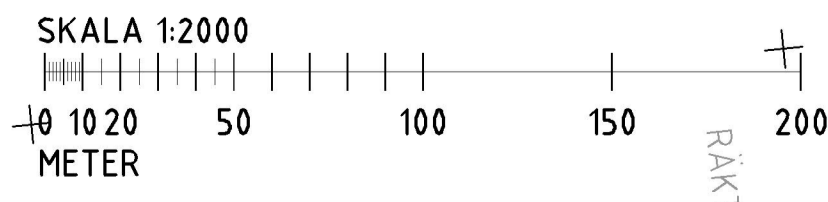

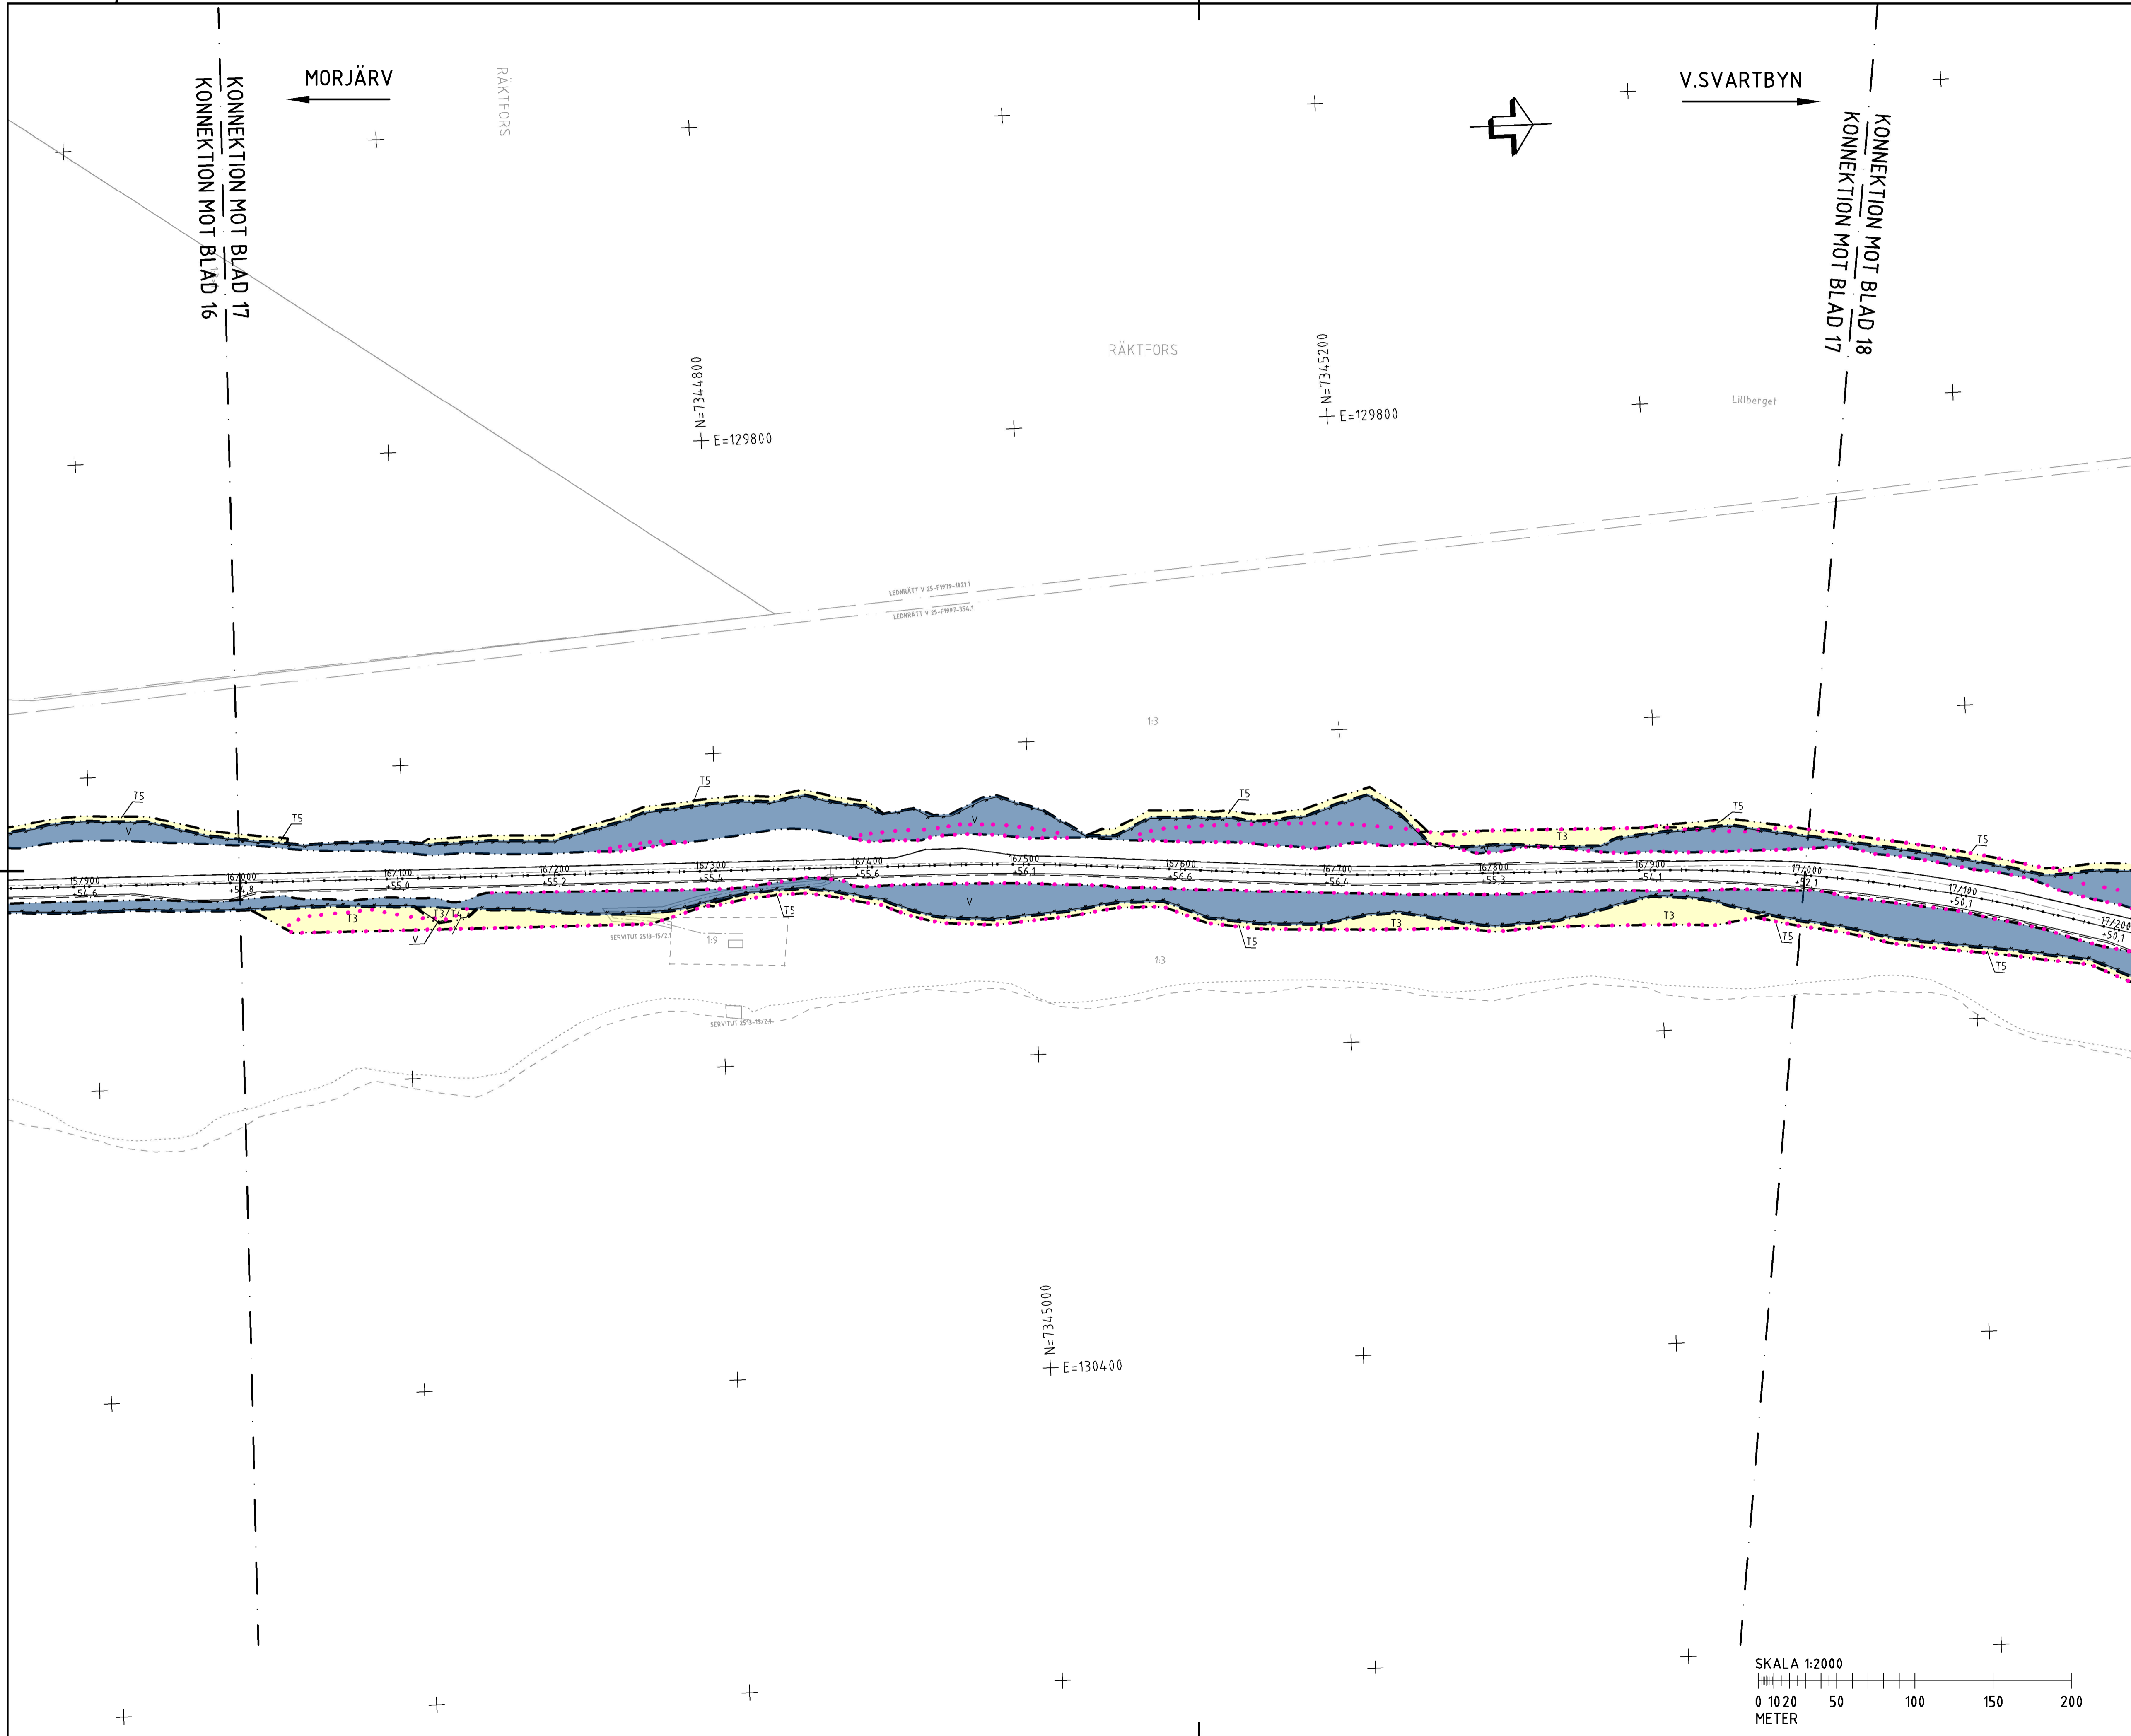

**TECKENFÖRKLARING**

- GRÄNS FÖR VÄGOMRÅDE
- AVGRÄNSNING MELLAN OLIKA TYPER AV MARKANSPRÅK
- NYTT VÄGOMRÅDE MED VÄGRÄTT
- NYTT VÄGOMRÅDE MED INSKRÄNKT VÄGRÄTT
- TILLFÄLLIG NYTTJANDERÄTT

**ÖVRIGA BETECKNINGAR PÅ PLANKARTAN**

- TRAKTGRÄNS
- FASTIGHETSGRÄNS
- MITTRÄCKE/SIDORÄCKE
- VILTSTÄNGSEL I HUVUDSAKLIGT LÅGE
- NY VÄG (VÄGMITT INKL. VÄGKANTER OCH HÖJDSÄTTNING)
- 0/000
- +0,0

- FÖREMÅL FÖR INLÖSEN
- Vi - VÄGOMRÅDE MED INSKRÄNKT VÄGRÄTT AVSER: 1) RENSNING AV IN-/UTLOPPSDIKE, 2) OMRÅDE KRING VILTPASSAGER FÖR SIKT, 3) OMRÅDE KRING BULLERVALLAR
- T1 - TILLFÄLLIG NYTTJANDERÄTT/ARBETSOMRÅDE FÖR UPPLAGS-/ETABLERING YTA UNDER BYGGTIDEN, DOCK LÄNGST TILL OCH MED GODKÄND SLUTBESIKTNING
- T2 - TILLFÄLLIG NYTTJANDERÄTT/ARBETSOMRÅDE FÖR GEOTEKNISKA ÅTGÄRDER UNDER BYGGTIDEN, DOCK LÄNGST TILL OCH MED GODKÄND SLUTBESIKTNING
- T3 - TILLFÄLLIG NYTTJANDERÄTT FÖR TILLFÄLLIG FÖRBIFART FÖR BYGGTRAFIK OCH ALLMÄN TRAFIK UNDER BYGGTIDEN FÖR NY BRO ELLER VÄGRUMMA, DOCK LÄNGST TILL OCH MED GODKÄND SLUTBESIKTNING
- T4 - TILLFÄLLIG NYTTJANDERÄTT VID ANLÄGGANDE AV VILTSTÄNGSEL OCH INVID ANSLUTNINGSVÄGAR
- T5 - TILLFÄLLIG NYTTJANDERÄTT FÖR ANLÄGGNINGSARBETE

**SKYDDÅTGÄRDER OCH FÖRSIKTIGHETSMÅTT**


- MÄRKNING AV SKYDDÅTGÄRD
- Sk1 - FAUNAPASSAGE, PLANSKILD
- Sk2 - VILTOVERGÅNG I PLAN
- Sk3 - SMÅDJURS OCH UTTERPASSAGE
- Sk4 - EVAKUERINGSVÄG FÖR VILT/VILTUTHOPP
- Sk5 - ERBJUDANDE OM FASTIGHETSÄNÄRA BULLERSKYDDÅTGÄRDER I FORM AV FASADÅTGÄRDER
- Sk6 - ERBJUDANDE OM FASTIGHETSÄNÄRA BULLERSKYDDÅTGÄRDER I FORM AV LOKALT SKYDD VID UTEPLATS
- Sk7 - BULLERSKYDDÅTGÄRDER I FORM AV BULLERVALL
- Sk8 - SÄRSKILDA ÅTGÄRDER KRING BIOTOPSKYDDOMRÅDE

ALLA VÄGTRUMOR SKA KONSTRUERAS/ANLÄGGAS SÅ ATT DE INTE UTGÖR VANDRINGSHINDER I VATTENDRAG.


**SÄRSKILDA BESLUT SOM TAS I SAMBAND MED FASTSTÄLLELSE AV VÄGPLAN**


- INDRAGNING AV VÄG FRÅN ALLMÄNT UNDERHÅLL
- VERKSAMHETER/ÅTGÄRDER SOM UNDMÅNTAS FRÅN FÖRBUD ENLIGT MILJÖBALKEN
- VÄGOMRÅDE INOM STRANDSKYDD

FÖRBUD I 7:11 & 7:15 MB GÄLLER INTE BYGGANDE AV ALLMÄN VÄG SKYLDIGHETEN ATT GÖRA ANMÄLAN FÖR SAMRÅD ENLIGT 12:6 MB GÄLLER INTE FÖR DE VERKSAMHETER OCH ÅTGÄRDER SOM BEHOVS FÖR ATT BYGGA VÄGEN OCH SOM FASTSTÄLLS OCH INGÅR I VÄGOMRÅDET FÖR ALLMÄN VÄG ELLER OMRÅDET FÖR TILLFÄLLIG NYTTJANDERÄTT.

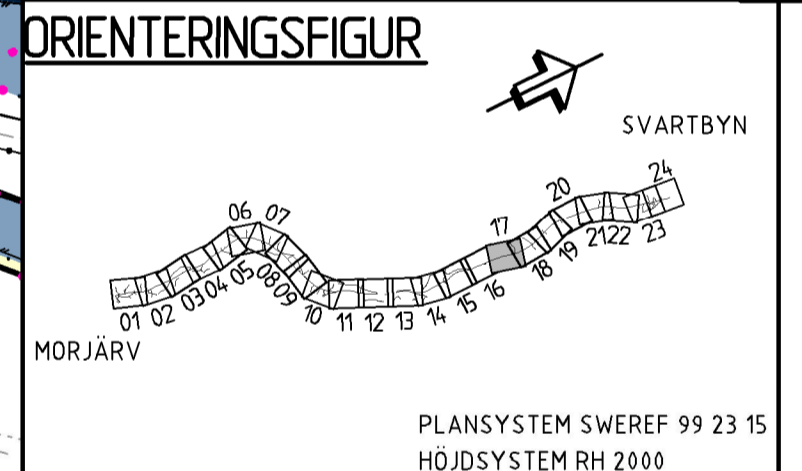


TYP AV PLAN		<b>VÄGPLAN</b>	
GRANSKNINGSSTATUS / SYFTE			
HANDLINGSTYP			
<b>GRANSKNINGSHANDLING</b>			
DATUM		LEVERANS / ÄNDRINGS-PM	
2019-12-20			
OBJEKT			
<b>MORJÄRV-V. SVARTBYN</b>			
DELOMRÅDE / BANDEL			
KALIX OCH ÖVERKALIX KN			
ANLÄGGNINGSDEL			
VÄG E 10			
OBJEKTNUMMER / KM	KONSTRUKTIONNUMMER		
880919			
BESTÄLLARE	LEVERANTÖR		
TRAFIKVERKET	wsp		
SKAPAD AV	UPPDRAGSNUMMER		
MOA OLOFSSON	10226773		
GODKÄND AV	ÄVDELNING		
INGELA BROBACK	5540		
RITNINGSTYP			
PLAN			
TEKNIKOMRÅDE / INNEHÅLL			
VÄGUTFORMNING OCH TRAFIK			
BESKRIVNING			
KM 16/000-17/000			
SKALA	FORMAT	FÖRVALTNINGSNUMMER	
1:2000	A1		
RITNINGSNUMMER	BLAD	NÄSTA BLAD	BET
101T0217	17	18	

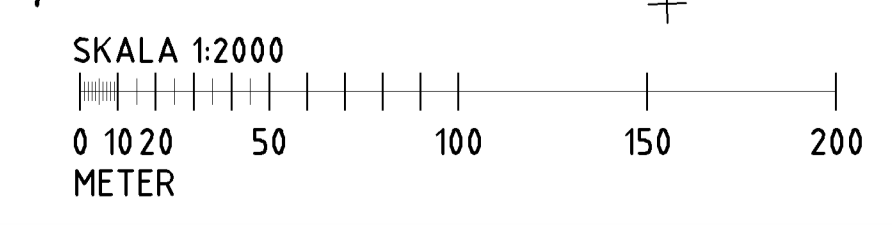

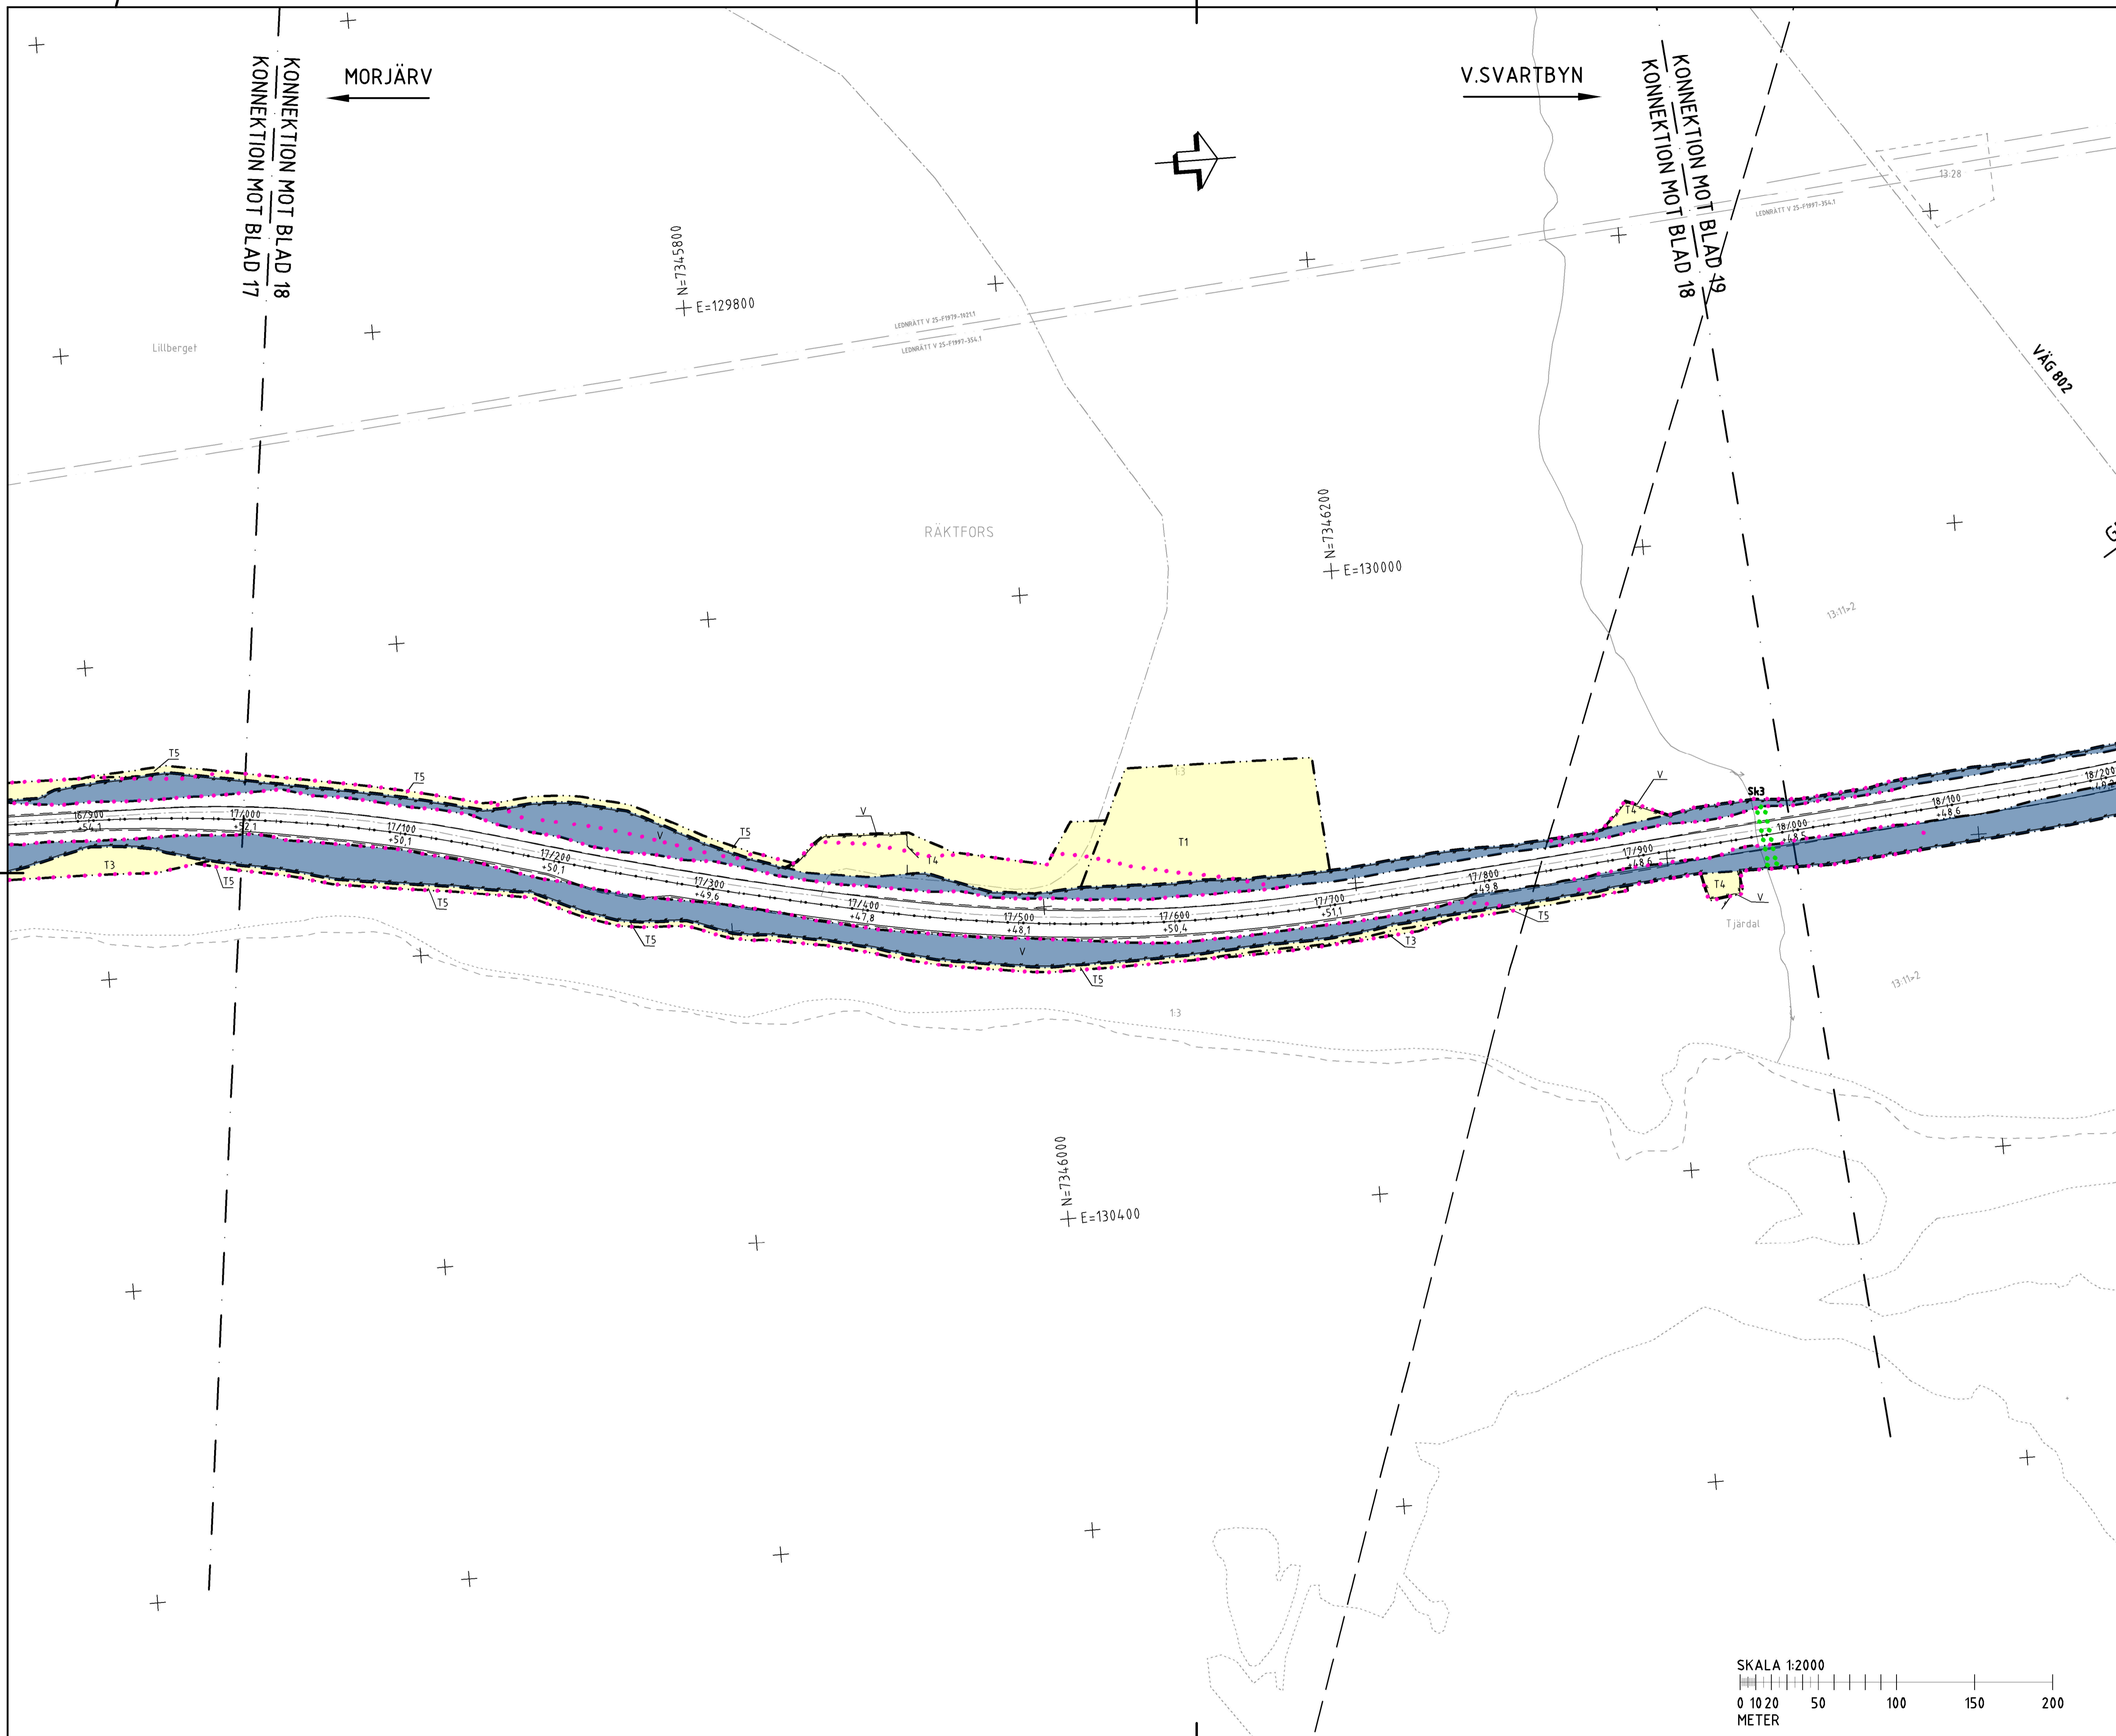

- TECKENFÖRKLARING**
- GRÄNS FÖR VÄGOMRÅDE
  - AVGRÄNSNING MELLAN OLIKA TYPER AV MARKANSPRÅK
  - NYTT VÄGOMRÅDE MED VÄGRÄTT
  - NYTT VÄGOMRÅDE MED INSKRÄNKT VÄGRÄTT
  - TILLFÄLLIG NYTTJANDERÄTT
- ÖVRIGA BETECKNINGAR PÅ PLANKARTAN**
- TRAKTGRÄNS
  - FASTIGHETSGRÄNS
  - MITTRÄCKE/SIDORÄCKE
  - VILTSTÄNGSEL I HUVUDSAKLIGT LÅGE
  - NY VÄG (VÄGMITT INKL. VÄGKANTER OCH HÖJDSÄTTNING)
  - 0/000
  - +00,0
- FÖREMÅL FÖR INLÖSEN**
- V1 - VÄGOMRÅDE MED INSKRÄNKT VÄGRÄTT AVSER: 1) RENSNING AV IN-/UTLOPPSDIKE, 2) OMRÅDE KRING VILTPASSAGER FÖR SIKT, 3) OMRÅDE KRING BULLERVALLAR
  - T1 - TILLFÄLLIG NYTTJANDERÄTT/ARBETSOMRÅDE FÖR UPPLAGS-/ETABLERING YTA UNDER BYGGTIDEN, DOCK LÄNGST TILL OCH MED GODKÄND SLUTBESIKTNING
  - T2 - TILLFÄLLIG NYTTJANDERÄTT/ARBETSOMRÅDE FÖR GEOTEKNISKA ÅTGÄRDER UNDER BYGGTIDEN, DOCK LÄNGST TILL OCH MED GODKÄND SLUTBESIKTNING
  - T3 - TILLFÄLLIG NYTTJANDERÄTT FÖR TILLFÄLLIG FÖRBIFART FÖR BYGGTRAFIK OCH ALLMÄN TRAFIK UNDER BYGGTIDEN FÖR NY BRO ELLER VÄGTRUMMA, DOCK LÄNGST TILL OCH MED GODKÄND SLUTBESIKTNING
  - T4 - TILLFÄLLIG NYTTJANDERÄTT VID ANLÄGGANDE AV VILTSTÄNGSEL OCH INVID ANSLUTNINGSVÄGAR
  - T5 - TILLFÄLLIG NYTTJANDERÄTT FÖR ANLÄGGNINGSARBETE
- SKYDDSÅTGÄRDER OCH FÖRSIKTIGHETSÅTT**
- SK1 - FAUNAPASSAGE, PLANSKILD
  - SK2 - VILTOVERGÅNG I PLAN
  - SK3 - SMÅDJURS OCH UTTERPASSAGE
  - SK4 - EVAKUERINGSVÄG FÖR VILT/VILTUTHOPP
  - SK5 - ERBJUDANDE OM FASTIGHETSÄNÄRA BULLERSKYDDSÅTGÄRDER I FORM AV FASADÅTGÄRDER
  - SK6 - ERBJUDANDE OM FASTIGHETSÄNÄRA BULLERSKYDDSÅTGÄRDER I FORM AV LOKALT SKYDD VID UTEPLATS
  - SK7 - BULLERSKYDDSÅTGÄRDER I FORM AV BULLERVALL
  - SK8 - SÄRSKILDA ÅTGÄRDER KRING BIOTOPSKYDDSOMRÅDE
- ALLA VÄGTRUMMOR SKA KONSTRUERAS/ANLÄGGAS SÅ ATT DE INTE UTGÖR VANDRINGSHINDER I VATTENDRAG.
- SÄRSKILDA BESLUT SOM TAS I SAMBAND MED FASTSTÄLLE**
- AV VÄGPLAN**
- INDRAGNING AV VÄG FRÅN ALLMÄNT UNDERHÅLL
  - VERKSAMHETER/ÅTGÄRDER SOM UNDANTAS FRÅN FÖRBUD ENLIGT MILJÖBALKEN
  - VÄGOMRÅDE INOM STRANDSKYDD
- FÖRBUD I 7:11 & 7:15 MB GÄLLER INTE BYGGANDE AV ALLMÄN VÄG SKYLDIGHETEN ATT GÖRA ANMÄLAN FÖR SAMRÅD ENLIGT 12:6 MB GÄLLER INTE FÖR DE VERKSAMHETER OCH ÅTGÄRDER SOM BEHOVS FÖR ATT BYGGA VÄGEN OCH SOM FASTSTÄLLS OCH INGÅR I VÄGOMRÅDET FÖR ALLMÄN VÄG ELLER OMRÅDET FÖR TILLFÄLLIG NYTTJANDERÄTT.

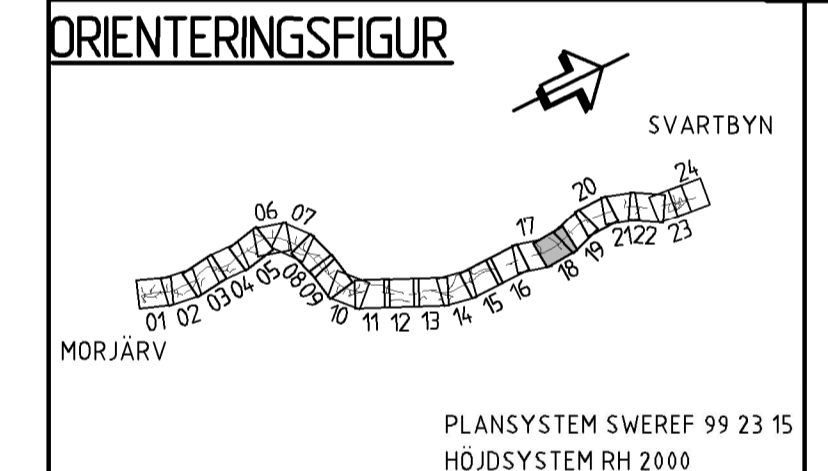

TYP AV PLAN		<b>VÄGPLAN</b>	
GRANSKNINGSSTATUS / SYFTE			
HANDLINGSTYP			
<b>GRANSKNINGSHANDLING</b>		LEVERANS / ÄNDRINGS-PM	
DATUM		2019-12-20	
OBJEKT			
<b>MORJÄRV-V. SVARTBYN</b>			
DELOMRÅDE / BANDEL			
KALIX OCH ÖVERKALIX KN			
ANLÄGGNINGSDEL			
VÄG E 10			
OBJEKTNUMMER / KM		KONSTRUKTIONNUMMER	
880919			
BESTÄLLARE		LEVERANTÖR	
TRAFIKVERKET		wsp	
SKAPAD AV		UPPDRAGNUMMER	
MOA OLOFSSON		10226773	
GODKÄND AV		AVDELNING	
INGELA BROBACK		5540	
RITNINGSTYP			
PLAN			
TEKNIKOMRÅDE / INNEHÅLL			
VÄGUTFORMNING OCH TRAFIK			
BESKRIVNING			
KM 17/000-18/000			
SKALA	FORMAT	FÖRVALTNINGSNUMMER	
1:2000	A1		
RITNINGSNUMMER	BLAD	NÄSTA BLAD	BET
101T0218	18	19	

