


- TECKENFÖRKLARING**
- NY VÄGMITT
  - BREDDNING VÄG VÄNSTER
  - BREDDNING VÄG HÖGER
  - VX VÄXLINGSSTRÄCKA
  - H/H KORSNING HÖGER IN / HÖGER UT
  - X ANSLUTNING SOM FÖRESLÅS
  - × STÄNGAS
  - × ALLMÄN VÄG UTGÅR
  - ALLMÄN VÄGDEL SOM FÖRESLÅS RIVAS
  - VILTÖVERGÅNG
  - FAUNAPASSAGEBRÖ/PORT
  - NY C-KORSNING
  - NY ÖGLA (BANDYKLUBBA)
  - BUSSHÄLLPLATS
  - PARKERING
  - ETT KÖRFÄLT
  - ⇄ TVÅ KÖRFÄLT

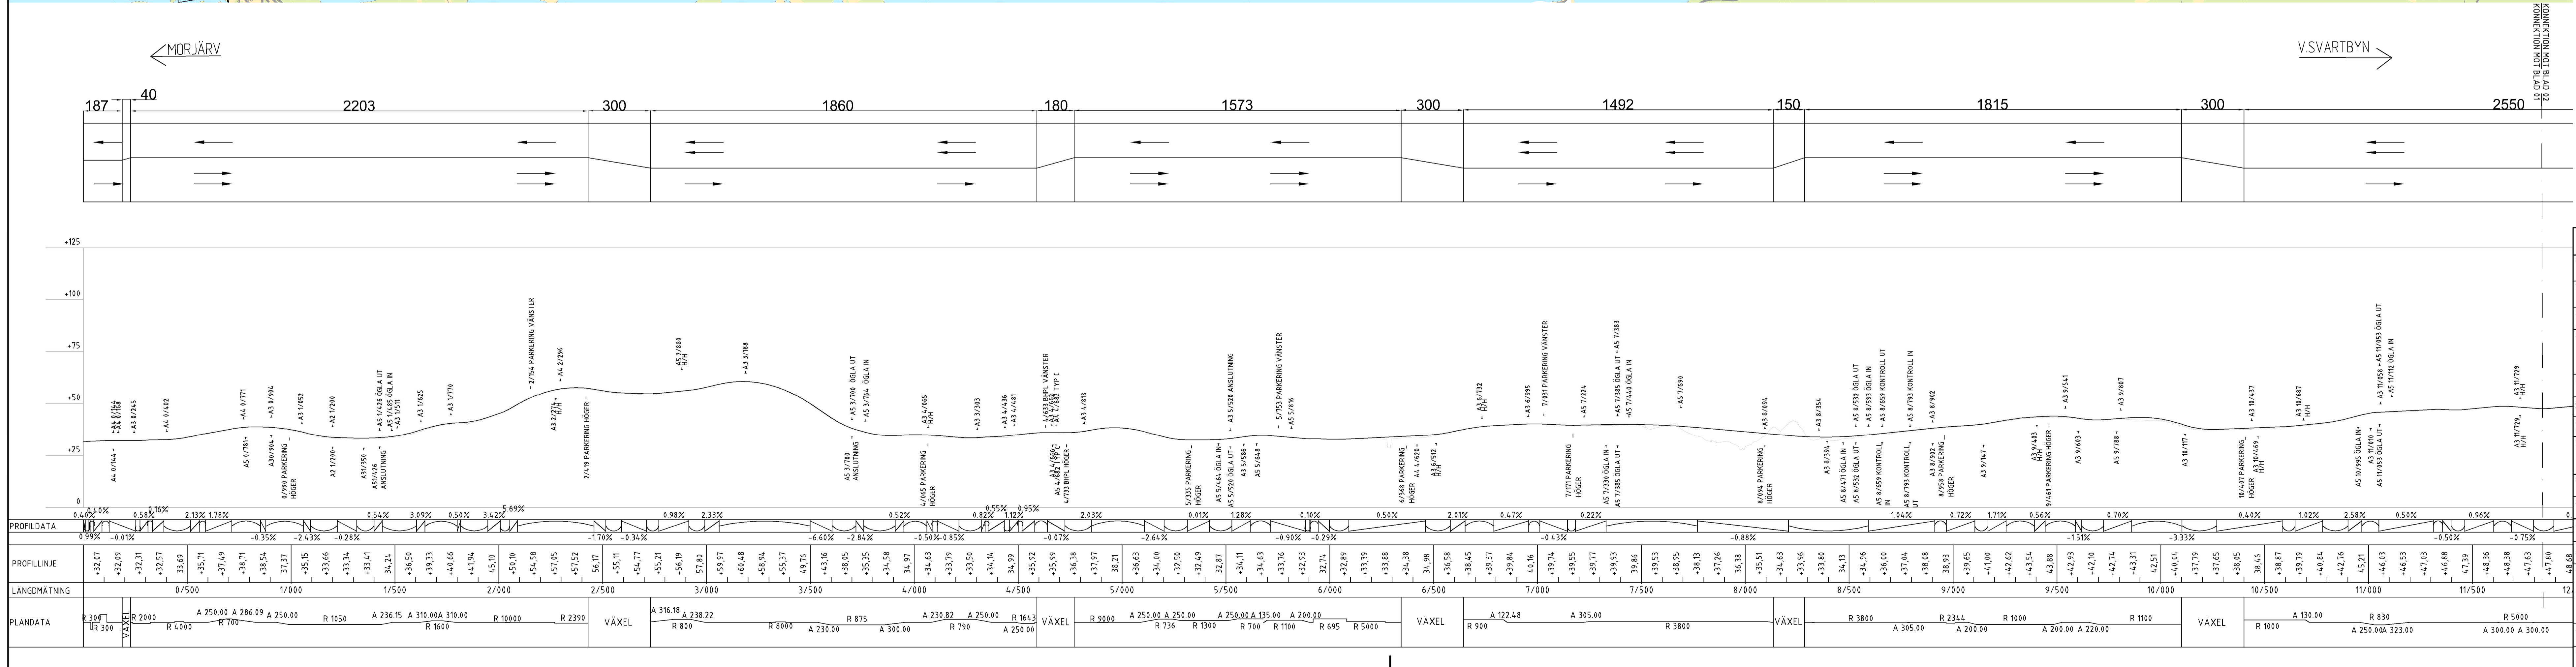

**TYP AV PLAN**  
VÄGPLAN

**HANDLINGSTYP**  
GRANSKNINGSHANDLING

**DATUM**  
2019-12-20

**OBJEKT**  
MORJÄRV-V. SVARTBYN

**GÖLORADE / BANDEL**  
KALIX OCH ÖVERKALIX KOMMUN

**VÄG E10**

**PROJEKTNUMMER / KM**  
880919

**BESTÄLLARE**  
TRAFIKVERKET

**KONSTRUKTÖR/KAMRER**  
ULRIKA BENGTS

**UPPGIFTSNUMMER**  
10226773

**AVDELNING**  
INGELA BROBACK

**PLAN**

**TEKNIKOMRÅDE / INNEHÅLL**  
VÄGUTFORMNING OCH TRAFIK

**ÖVERSIKTSPLAN OCH PROFIL**  
0/000 - 11/800

**SKALA**  
1:12 000

**FÖRSTÄLLNING**  
A1F

**BLAD**  
01

**BLAD**  
02

**BLAD**  
03