


- TECKENFÖRKLARING
- NY VÄGMITT
 - BREDDNING VÄG VÄNSTER
 - BREDDNING VÄG HÖGER
 - VX VÄXELSTRÄCKA
 - H/H KORSNING HÖGER IN / HÖGER UT
 - X ANSLUTNING SOM FÖRESLÅS
 - × STÄNGAS
 - × ALLMÄN VÄG UTGÅR
 - ALLMÄN VÄGDEL SOM FÖRESLÅS RIVAS
 - VILTÖVERGÅNG
 - FAUNAPASSAGE(BRO/PORT)
 - NY C-KORSNING
 - NY ÖGLA (BANDYKLUBBA)
 - BUSSHÅLLPLATS
 - PARKERING
 - ETT KÖRFÄLT
 - ⇄ TVÅ KÖRFÄLT

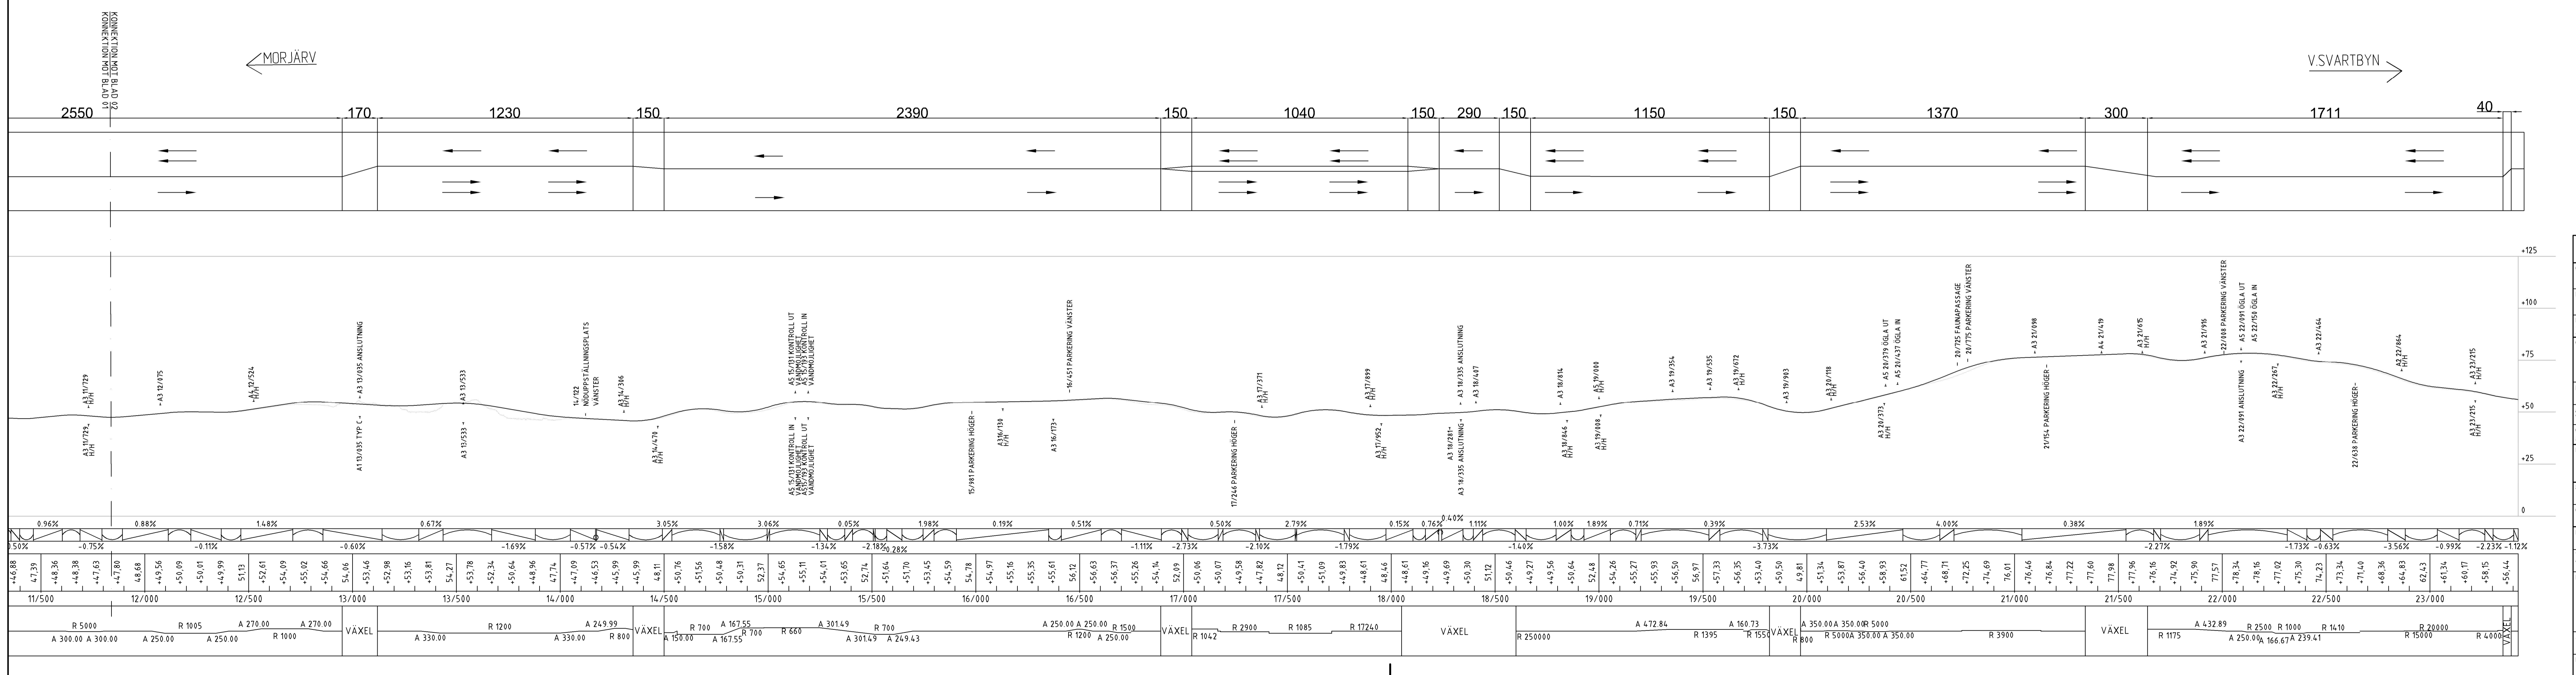

TYP AV PLAN
VÄGPLAN

GRANSNINGSTATUS: SYFTE

HANDLINGSTYP
GRANSKNINGSHANDLING

DATA
2019-12-20

OBJEKT
MORJÄRV-V. SVARTBYN

BELOMRADE / BANDEL
KALIX OCH ÖVERKALIX KOMMUN

ANLÄGGNINGSTYP
VÄG E10

TECKENNUMMER / KM
880919

KONSTRUKTIONSNUMMER

BESTÄLLARE
TRAFIKVERKET

LEVERANTÖR
WSP

SKAPAD AV
LULRIKA BENGTS

UPPGIFTSNUMMER
10226773

REVISERAD AV
INGELA BROBACK

AVDELNING

PLAN

TECKENOMRÅDE / INNEHÅLL
VÄGUTFORMNING OCH TRAFIK

PROJEKTNAMN
ÖVERSIKTSPLAN OCH PROFIL

11/800 - 23/420

SKALA
1:12 000

FÖRSTÄ
A1F

FÖRVALTNINGSNUMMER

BLAD
02

NÄSTA BLAD

BET