




**TECKENFÖRKLARING**

- GRÄNS FÖR BEFINTLIGT VÄGOMRÅDE
- GRÄNS FÖR NYTT VÄGOMRÅDE
- AVGRÄNSNING MELLAN OLIKA TYPER AV VÄGOMRÅDE
- OMRÅDE SOM AVSER TILLFÄLLIG NYTT JÄNDERÄTT
- OMRÅDE SOM AVSER INSKRÄNK I VÄGRÄTT
- NY VÄG (VÄGMITT INKL VÄGKANTER)
- SIDORÄCKE
- MITTRÄCKE
- VILTSTÄNGSEL I HUVUDSAKLIGT LÄGE
- FÖRSLAG ENSKILD VÄG
- FÖRSLAG VÄGSLÄNTER
- TRAKTGRÄNS
- FASTIGHETSGRÄNS
- FASTIGHETSBETECKNING
- STADSPLAN 25-MOR-3
- STADSPLAN 25-MOR-34
- VÄGMITT, EJ INMÄTT (FRÅN GRUNDKARTA)
- BEF. VÄGTRUMMA/ NY VÄGTRUMMA
- BEF. TRUMMA SOM RIVS
- BEF. TRUMMA ERSÄTTS MED NY
- BEF. TRUMMA FÖRLÄNGS
- AVRINNINGSRIKTNING
- HÖGER IN / UT
- VÄXLINGSSTRÄCKA
- PARKERINGSFICKA
- ALLMÄN VÄG SOM UTGÅR
- IN / UTFART SOM FÖRESLÅS STÄNGAS
- ALLMÄN VÄGDEL SOM FÖRESLÅS RIVAS
- BÄCK/DIKE
- NATURRESERVAT
- NATURVÄRDESKLASS 1
- NATURVÄRDESKLASS 2
- NATURVÄRDESKLASS 3
- NATURVÄRDESKLASS 4
- BIOTOPSKYDD
- FÖRNLÄMNING
- MÖJLIG FÖRNLÄMNING
- ÖVR. KULTURHISTORISK LÄMNING
- KALLKÄLLA
- ARTRIK VÄGKANT
- VILTÖVERGÅNG I PLAN

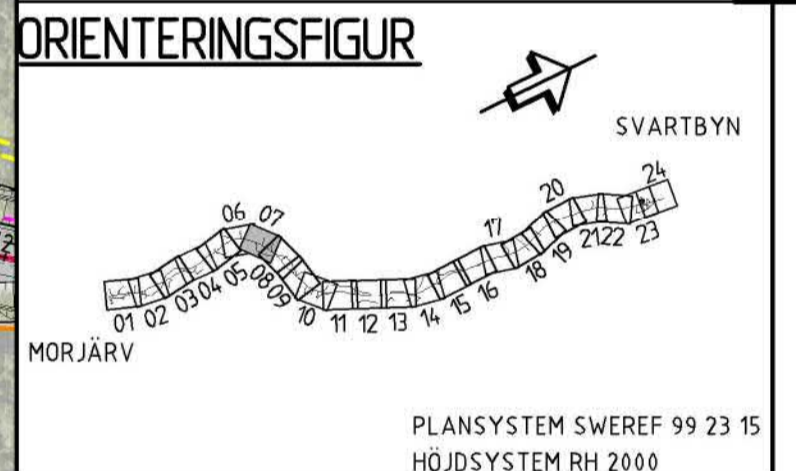

**TYP AV PLAN** VÄGPLAN

**GRANSKNINGSSTATUS / SYFTE**

**HANDLINGSTYP** GRANSKNINGSHANDLING

**DATUM** 2019-12-20 **LEVERANS / ÄNDRINGS-PM**

**OBJEKT** MORJÄRV-V. SVARTBYN

**DELOMRÅDE / BANDEL** KALIX OCH ÖVERKALIX KN

**ANLÄGGNINGSDI** VÄG E 10

**OBJEKTNUMMER / KM** 880919 **KONSTRUKTIONNUMMER**

**BESTÄLLARE** TRAFIKVERKET **LEVERANTÖR** wsp

**SKAPAD AV** MOA OLOFSSON **UPPDRAGSNUMMER** 10226773

**GOCKÄND AV** INGELA BROBACK **ÄVDELNING** 5540


**RITNINGSTYP** ILLUSTRATIONSKARTA

**TEKNIKOMRÅDE / INNEHÅLL** VÄGUTFORMNING OCH TRAFIK

**BESKRIVNING** KM 6/000-7/000

**SKALA** 1:2000 **FORMAT** A1 **FÖRVALTNINGSNUMMER**

**RITNINGSNUMMER** 101T0807 **BLAD** 07 **NÄSTA BLAD** 08 **BET**

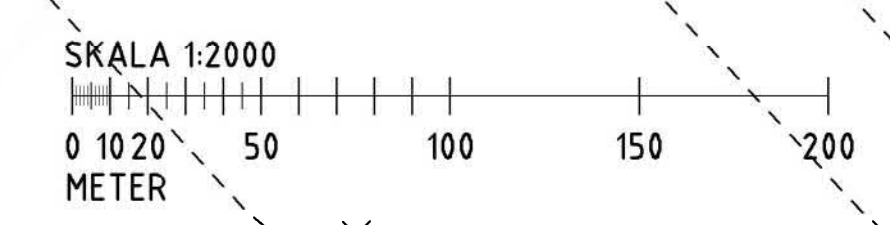


FILE: G:\2019\2019-12-20\101T0807\101T0807.dwg PLOTTAD: 2020-01-26 14:45:37 AV: ANVÄNDARE: SPINTEZZ



**TECKENFÖRKLARING**

- GRÄNS FÖR BEFINTLIGT VÄGOMRÅDE
- GRÄNS FÖR NYTT VÄGOMRÅDE
- AVGRÄNSNING MELLAN OLIKA TYPER AV MARKANS TRÅK
- OMRÅDE SOM AVSER TILLFÄLLIG NYTT JÄNDERÄTT
- OMRÅDE SOM AVSER INSKRÄNKT VÄGRÄTT
- NY VÄG (VÄGMITT INKL. VÄGKANTER)
- SIDORÄCKE
- MITTRÄCKE
- VILTSTÄNGSEL I HUVUDSAKLIGT LÄGE
- FÖRSLAG ENSKILD VÄG
- FÖRSLAG VÄGSLÄNTER
- TRAKTGRÄNS
- FASTIGHETSGRÄNS
- FASTIGHETSBETECKNING
- STADSPLAN 25-MOR-3
- STADSPLAN 25-MOR-34
- VÄGMITT, EJMÄTT (FRÅN GRUNDKARTA)
- BEF. VÄGTRUMMA/NY VÄGTRUMMA
- BEF. TRUMMA SOM RIVS
- BEF. TRUMMA ERSÄTTTS MED NY
- BEF. TRUMMA FÖRLÄNGS
- AVRINNINGSRIKTNING
- HÖGER IN / UT
- VÄXLINGSSTRÄCKA
- PARKERINGSFICKA
- ALLMÄN VÄG SOM UTGÅR
- IN / UTFART SOM FÖRESLÅS STÄNGAS
- ALLMÄN VÄGDEL SOM FÖRESLÅS RIVAS
- BÄCK/DIKE
- NATURRESERVAT
- NATURVÄRDESKLASS 1
- NATURVÄRDESKLASS 2
- NATURVÄRDESKLASS 3
- NATURVÄRDESKLASS 4
- BIOTOPSKYDD
- FÖRNLÄMNING
- MÖJLIG FÖRNLÄMNING
- ÖVR. KULTURHISTORISK LÄMNING
- KALKKÄLLA
- ARTRIK VÄGKANT
- VILTÖVERGÅNG I PLAN

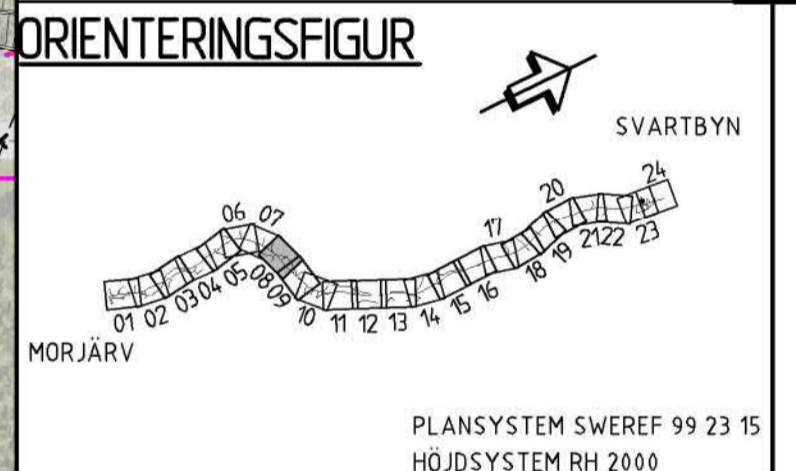

TYP AV PLAN **VÄGPLAN**

GRANSKNINGSSTATUS / SYFTE

HANDLINGSTYP **GRANSKNINGSHANDLING**

DATUM 2019-12-20 LEVERANS / ÄNDRINGS-PM

OBJEKT **MORJÄRV-V. SVARTBYN**

DELOMRÅDE / BANDEL **KALIX OCH ÖVERKALIX KN**

ANLÄGGSNINGSDEL **VÄG E 10**

OBJEKTNUMMER / KM 880919 KONSTRUKTIONNUMMER

BESTÄLLARE LEVERANTÖR **TRAFIKVERKET**

SKAPAD AV **MOA OLOFSSON** UPPDRAGSNUMMER 10226773

GOÄKÄND AV **INGELA BROBACK** AVDELNING 5540


RITNINGSTYP **ILLUSTRATIONSKARTA**

TEKNIKOMRÅDE / INNEHÅLL **VÄGUTFORMNING OCH TRAFIK**

BESKRIVNING **KM 7/000-8/000**


SKALA 1:2000 FORMAT A1 FÖRVALTNINGSNUMMER

RITNINGSNUMMER 101T0808 BLAD 08 NÄSTA BLAD 09 BET

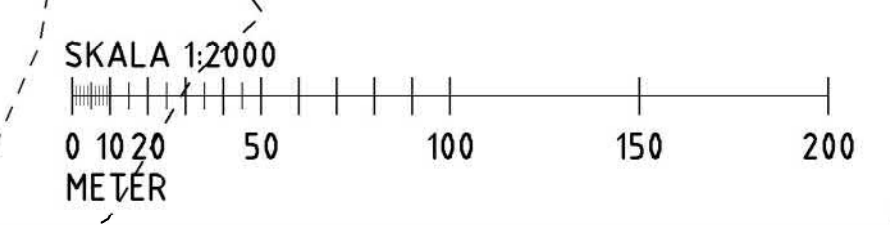


P:\18\04\2019\2019-12-20\101T0808\101T0808-08.dwg PLOTTLAD: 2020-02-26 16:40:01 AV ANVÄNDARE: SWEREF22



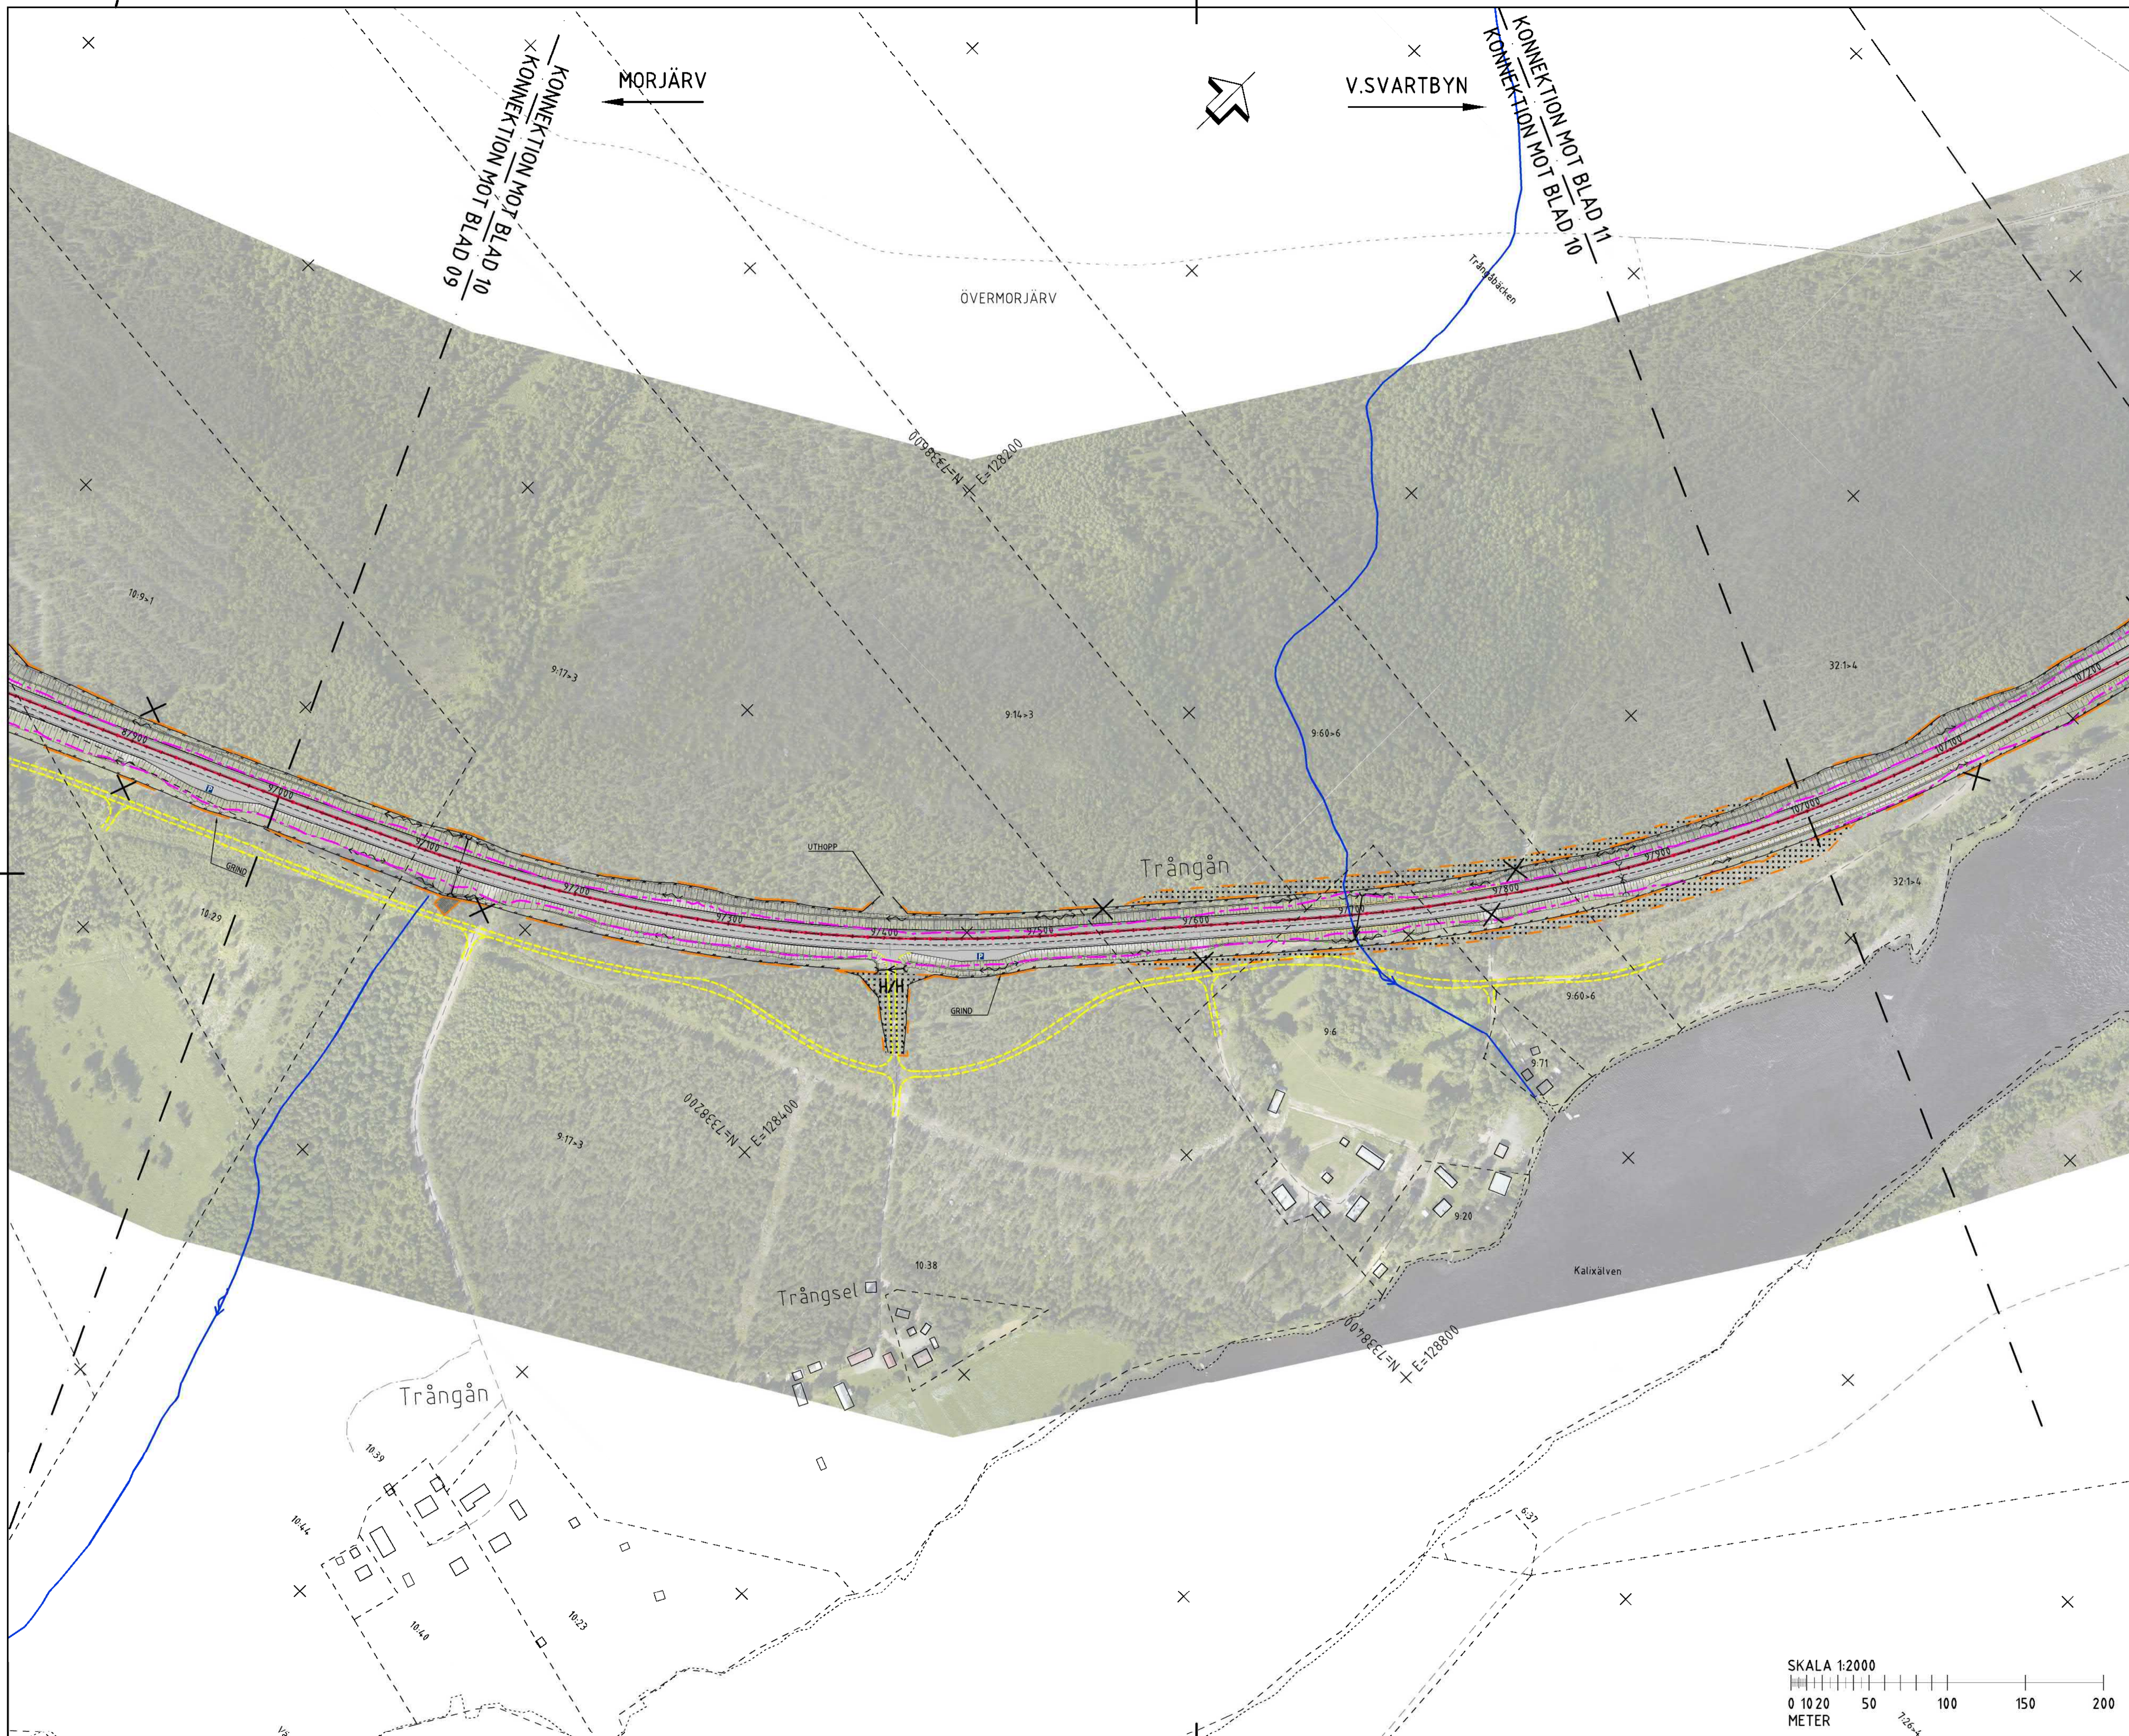


**TECKENFÖRKLARING**

- GRÄNS FÖR BEFINTLIGT VÄGOMRÅDE
- GRÄNS FÖR NYTT VÄGOMRÅDE
- AVGRÄNSNING MELLAN OLIKA TYPER AV MARKANSFRÅK
- OMRÅDE SOM AVSER TILLFÄLLIG NYTTJÄNDERÄTT
- OMRÅDE SOM AVSER INSKRÄNKT VÄGRÄTT
- NY VÄG (VÄGMITT INKL. VÄGKANTER)
- SIDORÄCKE
- MITTRÄCKE
- VILTSTÄNGSEL I HUVUDSAKLIGT LÄGE
- FÖRSLAG ENSKILD VÄG
- FÖRSLAG VÄGSLÄNTER
- TRAKTGRÄNS
- FASTIGHETSGRÄNS
- FASTIGHETSBECKNING
- STADSPLAN 25-MOR-3
- STADSPLAN 25-MOR-34
- VÄGMITT, EJ INMÄTT (IFRÅN GRUNDKARTAN)
- BEF. VÄGTRUMMA/ NY VÄGTRUMMA
- BEF. TRUMMA SOM RIVS
- BEF. TRUMMA ERSÄTTS MED NY
- BEF. TRUMMA FÖRLÄNGS
- AVRINNINGSRIKTNING
- HÖGER IN / UT
- VÄXLINGSSTRÄCKA
- PARKERINGSFICKA
- ALLMÄN VÄG SOM UTGÅR
- IN / UTFART SOM FÖRESLÅS STÄNGAS
- ALLMÄN VÄGDEL SOM FÖRESLÅS RIVAS
- BÄCK/DIKE
- NATURRESERVAT
- NATURVÄRDESKLASS 1
- NATURVÄRDESKLASS 2
- NATURVÄRDESKLASS 3
- NATURVÄRDESKLASS 4
- BIOTOPSKYDD
- FORNLÄMNING
- MÖJLIG FORNLÄMNING
- ÖVR. KULTURHISTORISK LÄMNING
- KALLKÄLLA
- ARTRIK VÄGKANT
- VILTÖVERGÅNG I PLAN

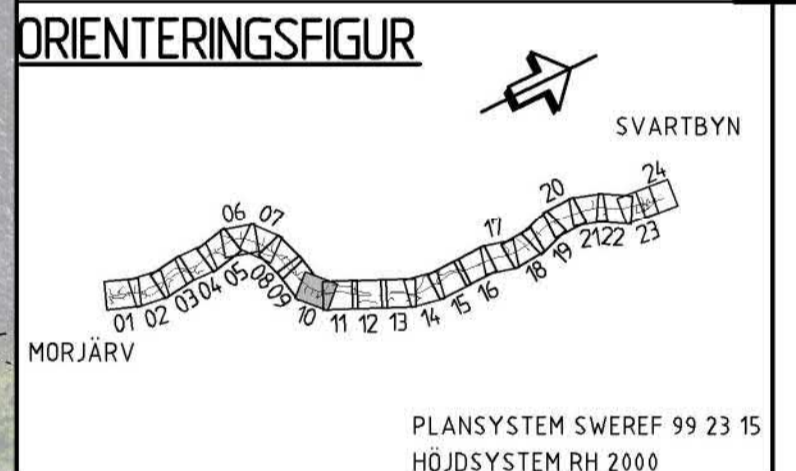

<b>TYP AV PLAN</b>		<b>VÄGPLAN</b>	
GRANSKNINGSSTATUS / SYFTE			
HANDLINGSTYP			
<b>GRANSKNINGSHANDLING</b>			
DATUM	2019-12-20	LEVERANS / ÄNDRINGS-PM	
OBJEKT			
<b>MORJÄRV-V. SVARTBYN</b>			
DELOMRÅDE / BANDEL			
<b>KALIX OCH ÖVERKALIX KN</b>			
ANLÄGGNINGSDEL			
<b>VÄG E 10</b>			
OBJEKTNUMMER / KM	880919	KONSTRUKTIONNUMMER	
BESTÄLLARE	TRAFIKVERKET	LEVERANTÖR	<b>wsp</b>
SKAPAD AV	MOA OLOFSSON	UPPDRAGSNUMMER	10226773
GOÄND AV	INGELA BRÖBACK	AVDELNING	5540
RITNINGSTYP			
<b>ILLUSTRATIONSKARTA</b>			
TEKNIKOMRÅDE / INNEHÅLL			
<b>VÄGUTFORMNING OCH TRAFIK</b>			
BESKRIVNING			
<b>KM 9/000-10/000</b>			
SKALA	1:2000	FORMAT	A1
RITNINGSNUMMER	101T0810	FÖRVALTNINGSNUMMER	
BLAD	10	NÄSTA BLAD	11
BET			

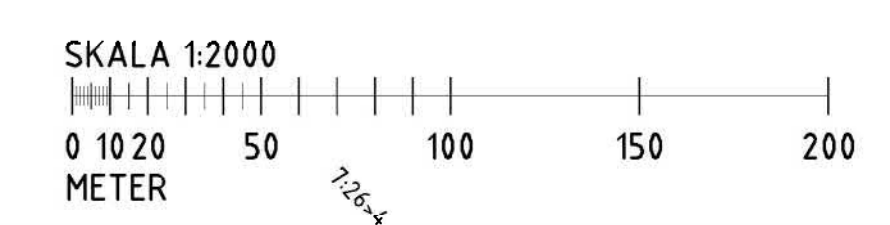

FILE: G:\SVA\2019\101T0810\_VÄGUTFORMNING\101T0810\_VÄGUTFORMNING.DWG, 2020-01-26 16:31:17, AV: ANVÄNDARE: SMOFFOZ



