


**TECKENFÖRKLARING**

- GRÄNS FÖR BEFINTLIGT VÄGOMRÅDE
- GRÄNS FÖR NYTT VÄGOMRÅDE
- AVGRÄNSNING MELLAN OLIKA TYPER AV MARKANSPRÅK
- OMRÅDE SOM AVSER TILLFÄLLIG NYTT JÄNDERÄTT
- OMRÅDE SOM AVSER INSKRÄNKT VÄGRÄTT
- NY VÄG (VÄGMITT INKL. VÄGKANTER)
- SIDORÄCKE
- MITTRÄCKE
- VILTSTÄNGSEL I HUVUDSAKLIGT LÄGE
- FÖRSLAG ENSKILD VÄG
- FÖRSLAG VÄGSLÄNTER
- TRAKTGRÄNS
- FASTIGHETSGRÄNS
- FASTIGHETSBETECKNING
- STADSPLAN 25-MOR-3
- STADSPLAN 25-MOR-34
- VÄGMITT, EJ INMÄTT (FRÅN GRUNDKARTAN)
- BEF. VÄGTRUMMA/ NY VÄGTRUMMA
- BEF. TRUMMA SOM RIVS
- BEF. TRUMMA ERSÄTTTS MED NY
- BEF. TRUMMA FÖRLÄNGS
- AVRINNINGSRIKTNING
- HÖGER IN / UT
- VÄXLINGSSTRÄCKA
- PARKERINGSFICKA
- ALLMÄN VÄG SOM UTGÅR
- IN / UTFART SOM FÖRESLÅS STÄNGAS
- ALLMÄN VÄGDEL SOM FÖRESLÅS RIVAS
- BÄCK/DIKE
- NATURRESERVAT
- NATURVÄRDESKLASS 1
- NATURVÄRDESKLASS 2
- NATURVÄRDESKLASS 3
- NATURVÄRDESKLASS 4
- RIOTOPSKYDD
- FORNLÄMNING
- MÖJLIG FORNLÄMNING
- ÖVR. KULTURHISTORISK LÄMNING
- KALLKÄLLA
- ARTRIK VÄGKANT
- VILTÖVERGÅNG I PLAN

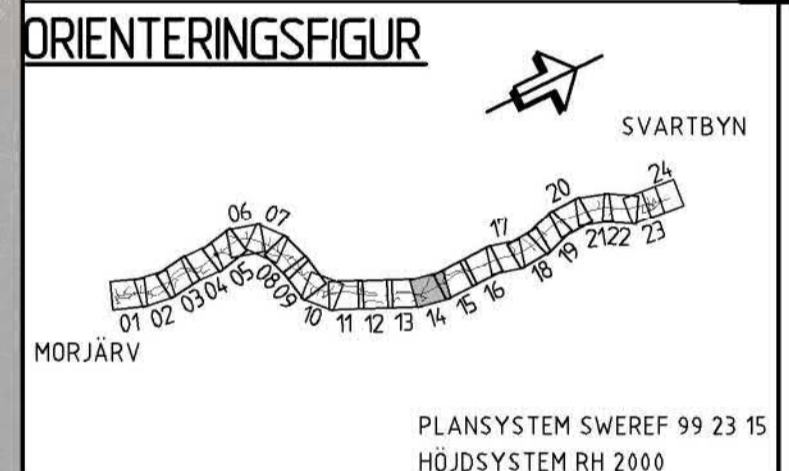

TYP AV PLAN **VÄGPLAN**

GRANSKNINGSSTATUS / SYFTE

HANDLINGSTYP **GRANSKNINGSHANDLING**

DATUM 2019-12-20 LEVERANS / ANDRINGS-PM

OBJEKT **MORJÄRV-V. SVARTBYN**

DELOMRÅDE / BANDEL **KALIX OCH ÖVERKALIX KN**

ANLÄGGNINGSDDEL **VÄG E 10**

OBJEKTNUMMER / KM 880919 KONSTRUKTIONNUMMER

BESTÄLLARE TRAFIKVERKET LEVERANTÖR **wsp**

SKAPAD AV MOA OLOFSSON UPPDRAGSNUMMER 10226773

GOÄKÄND AV INGELA BROBACK AVDELNING 5540


RITNINGSTYP **ILLUSTRATIONSKARTA**

TEKNIKOMRÅDE / INNEHÅLL **VÄGUTFORMNING OCH TRAFIK**



BESKRIVNING **KM 13/000-14/000**

SKALA 1:2000 FORMAT A1 FÖRVALTNINGSNUMMER

RITNINGSNUMMER 101T0814 BLAD 14 NÄSTA BLAD 15 BET

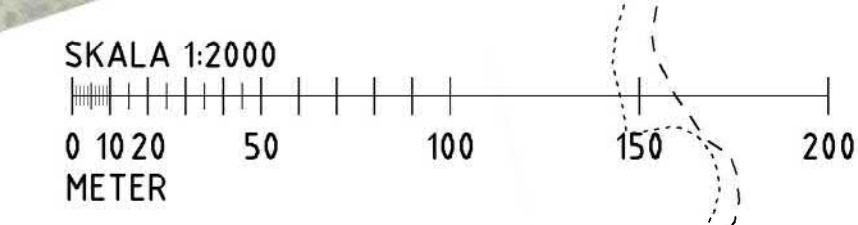


P:\18\04\10226773\_KALIX\Objekt\Illustration\101T0814\_Vägutformning och trafik.dwg 2020-01-24 11:02:21 AV ANVÄNDARE: SOWBPEZ

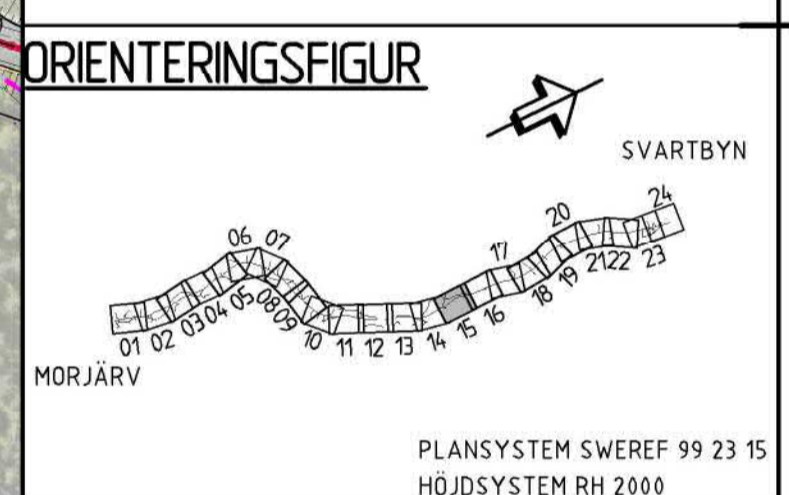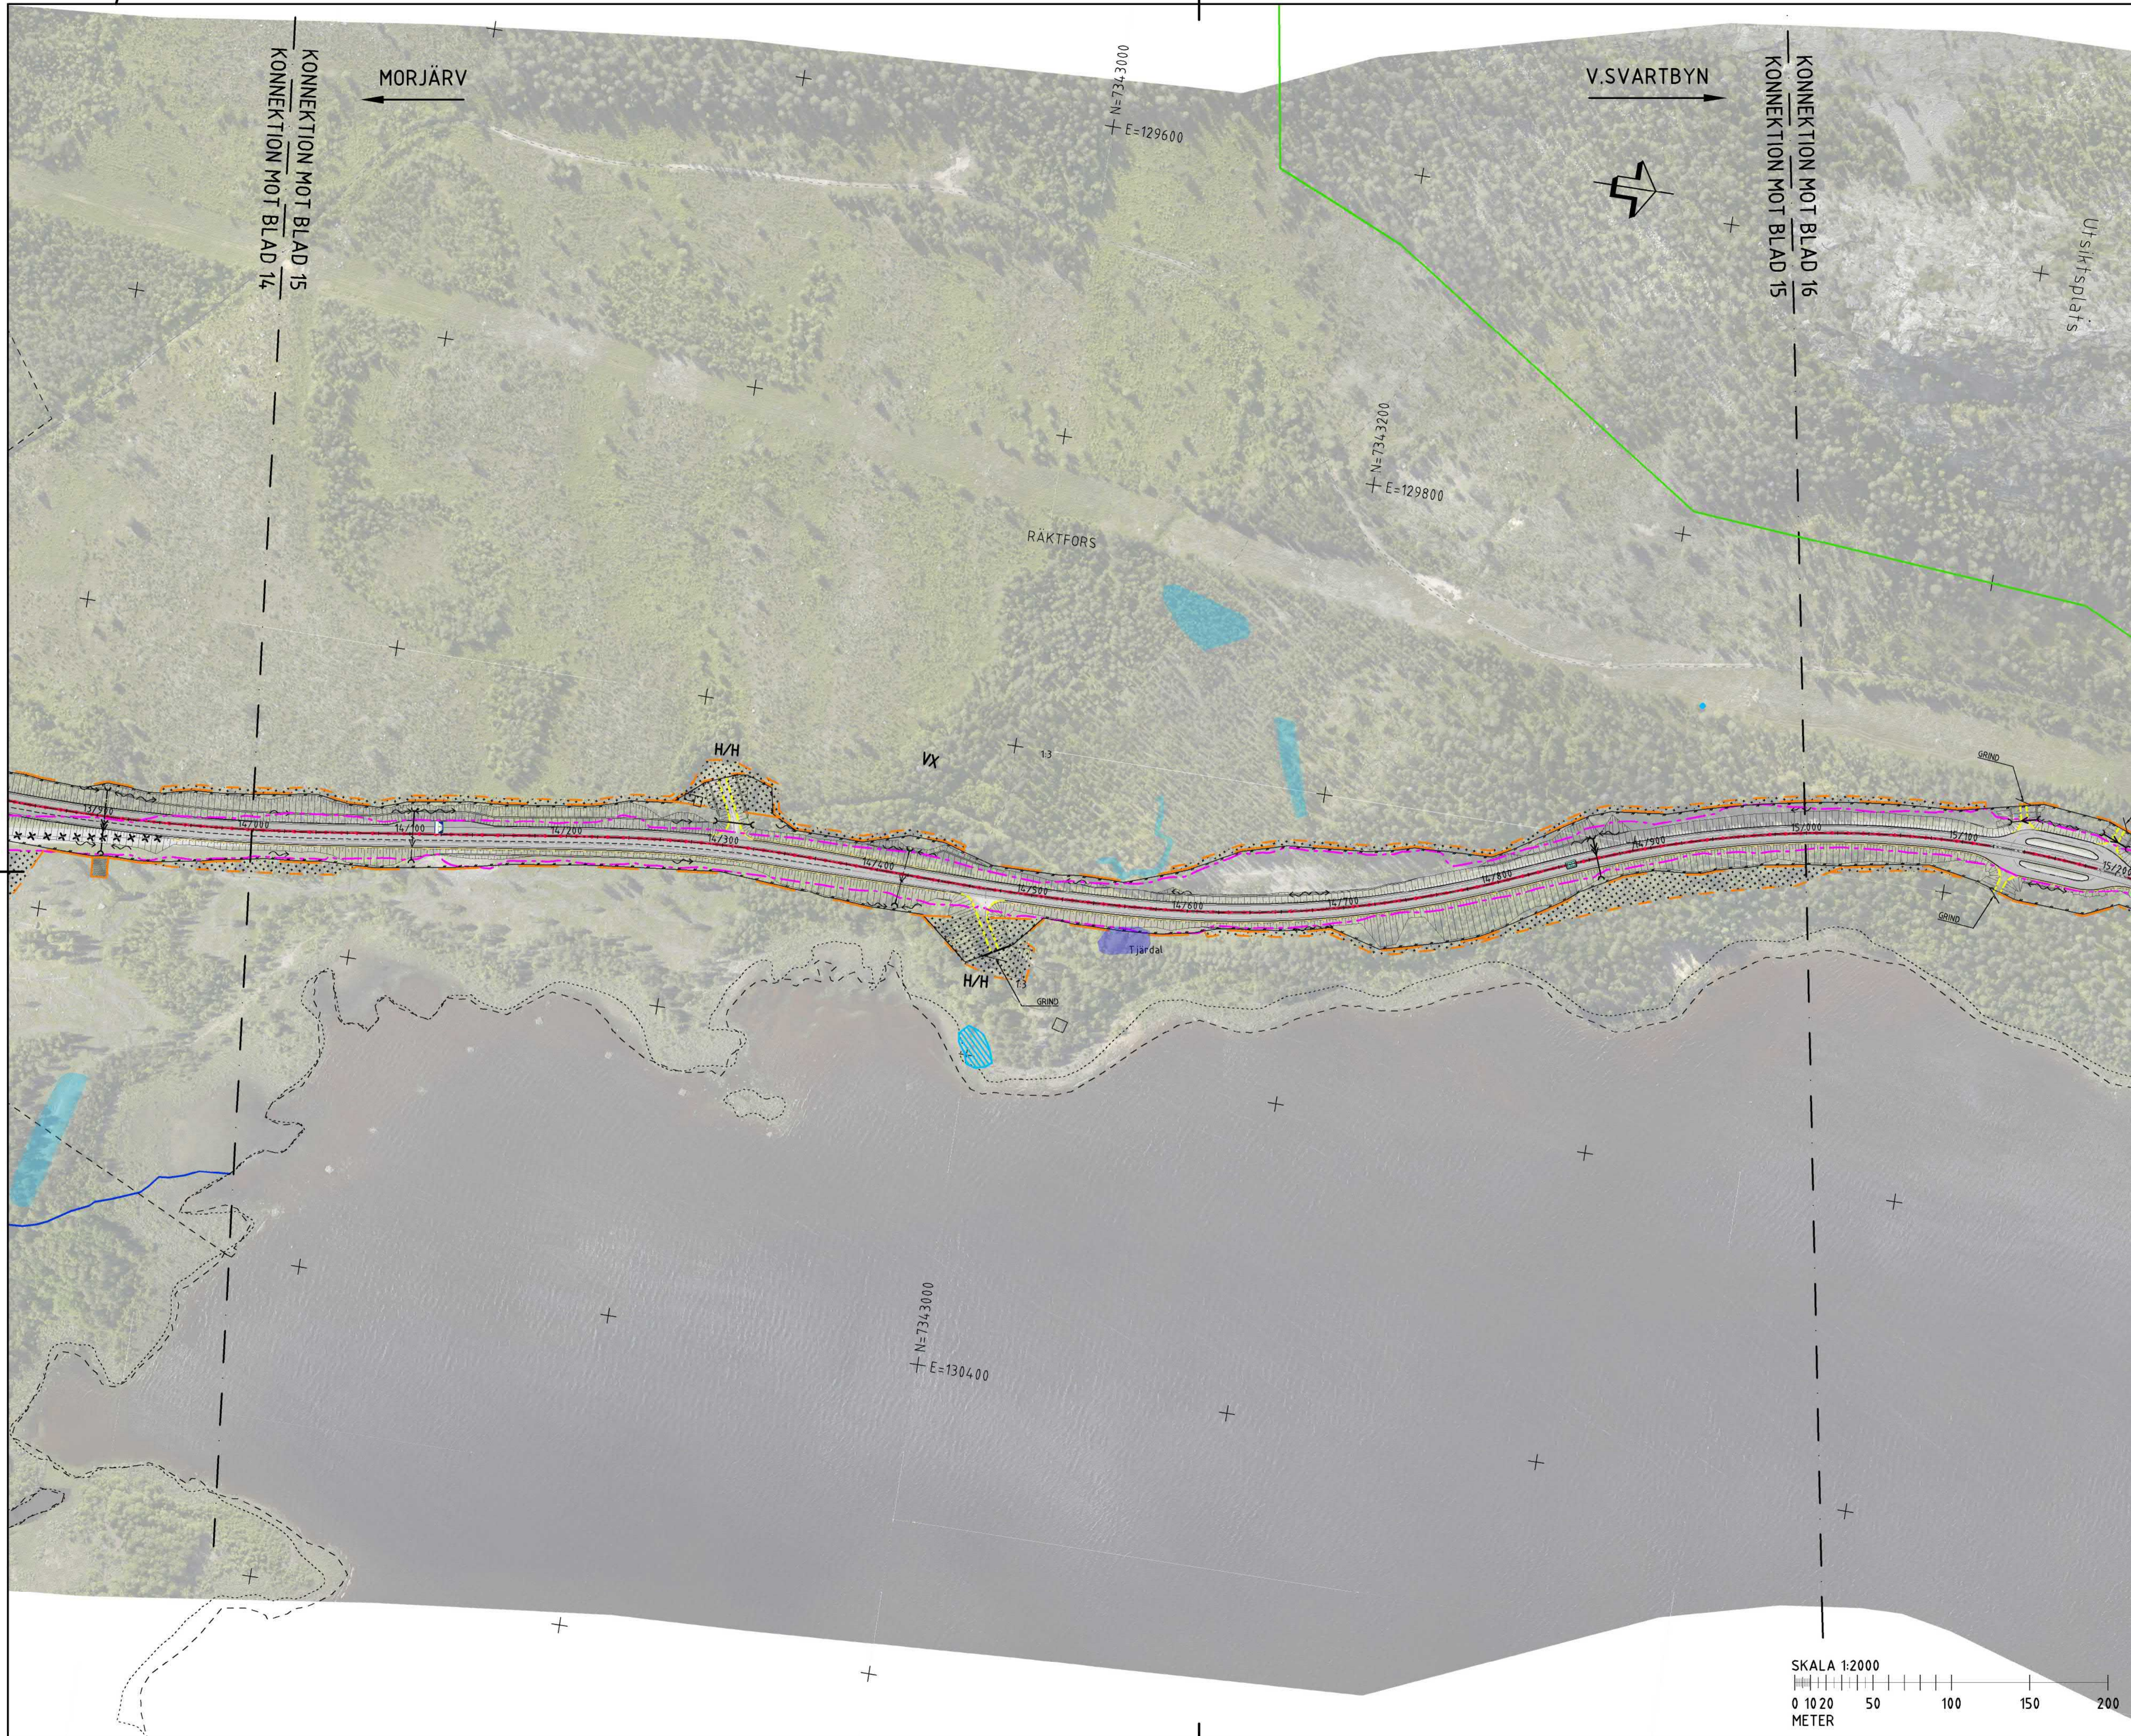


TYP AV PLAN		<b>VÄGPLAN</b>	
GRANSKNINGSSTATUS / SYFTE			
HANDLINGSTYP			
GRANSKNINGSHANDLING			
DATUM	2019-12-20	LEVERANS / ANDRINGS-PM	
OBJEKT			
<b>MORJÄRV-V. SVARTBYN</b>			
DELOMRÅDE / BANDEL			
<b>KALIX OCH ÖVERKALIX KN</b>			
ANLÄGGNINGSDDEL			
<b>VÄG E 10</b>			
OBJEKTNUMMER / KM	880919	KONSTRUKTIONNUMMER	
BESTÄLLARE	TRAFIKVERKET	LEVERANTÖR	
SKAPAD AV	MOA OLOFSSON	UPPRAGSNUMMER	10226773
GODKÄND AV	INGELA BROBACK	AVDELNING	5540
RITNINGSTYP			
<b>ILLUSTRATIONSKARTA</b>			
TEKNIKOMRÅDE / INNEHÅLL			
<b>VÄGUTFORMNING OCH TRAFIK</b>			
BESKRIVNING			
<b>KM 14/000-15/000</b>			
SKALA	1:2000	FORMAT	A1
RITNINGSNUMMER	101T0815	FÖRVALTNINGSNUMMER	
BLAD	15	NÄSTA BLAD	16
BET			

FILE: S:\2019\2019-12-20\_15-16\_KALIX\_VÄGUTFORMNING OCH TRAFIK\_KM 14/000-15/000\101T0815.dwg PLOT DAT: 2020-02-24 11:08:25 AV: ANVÄNDARE: SCHWFFZ

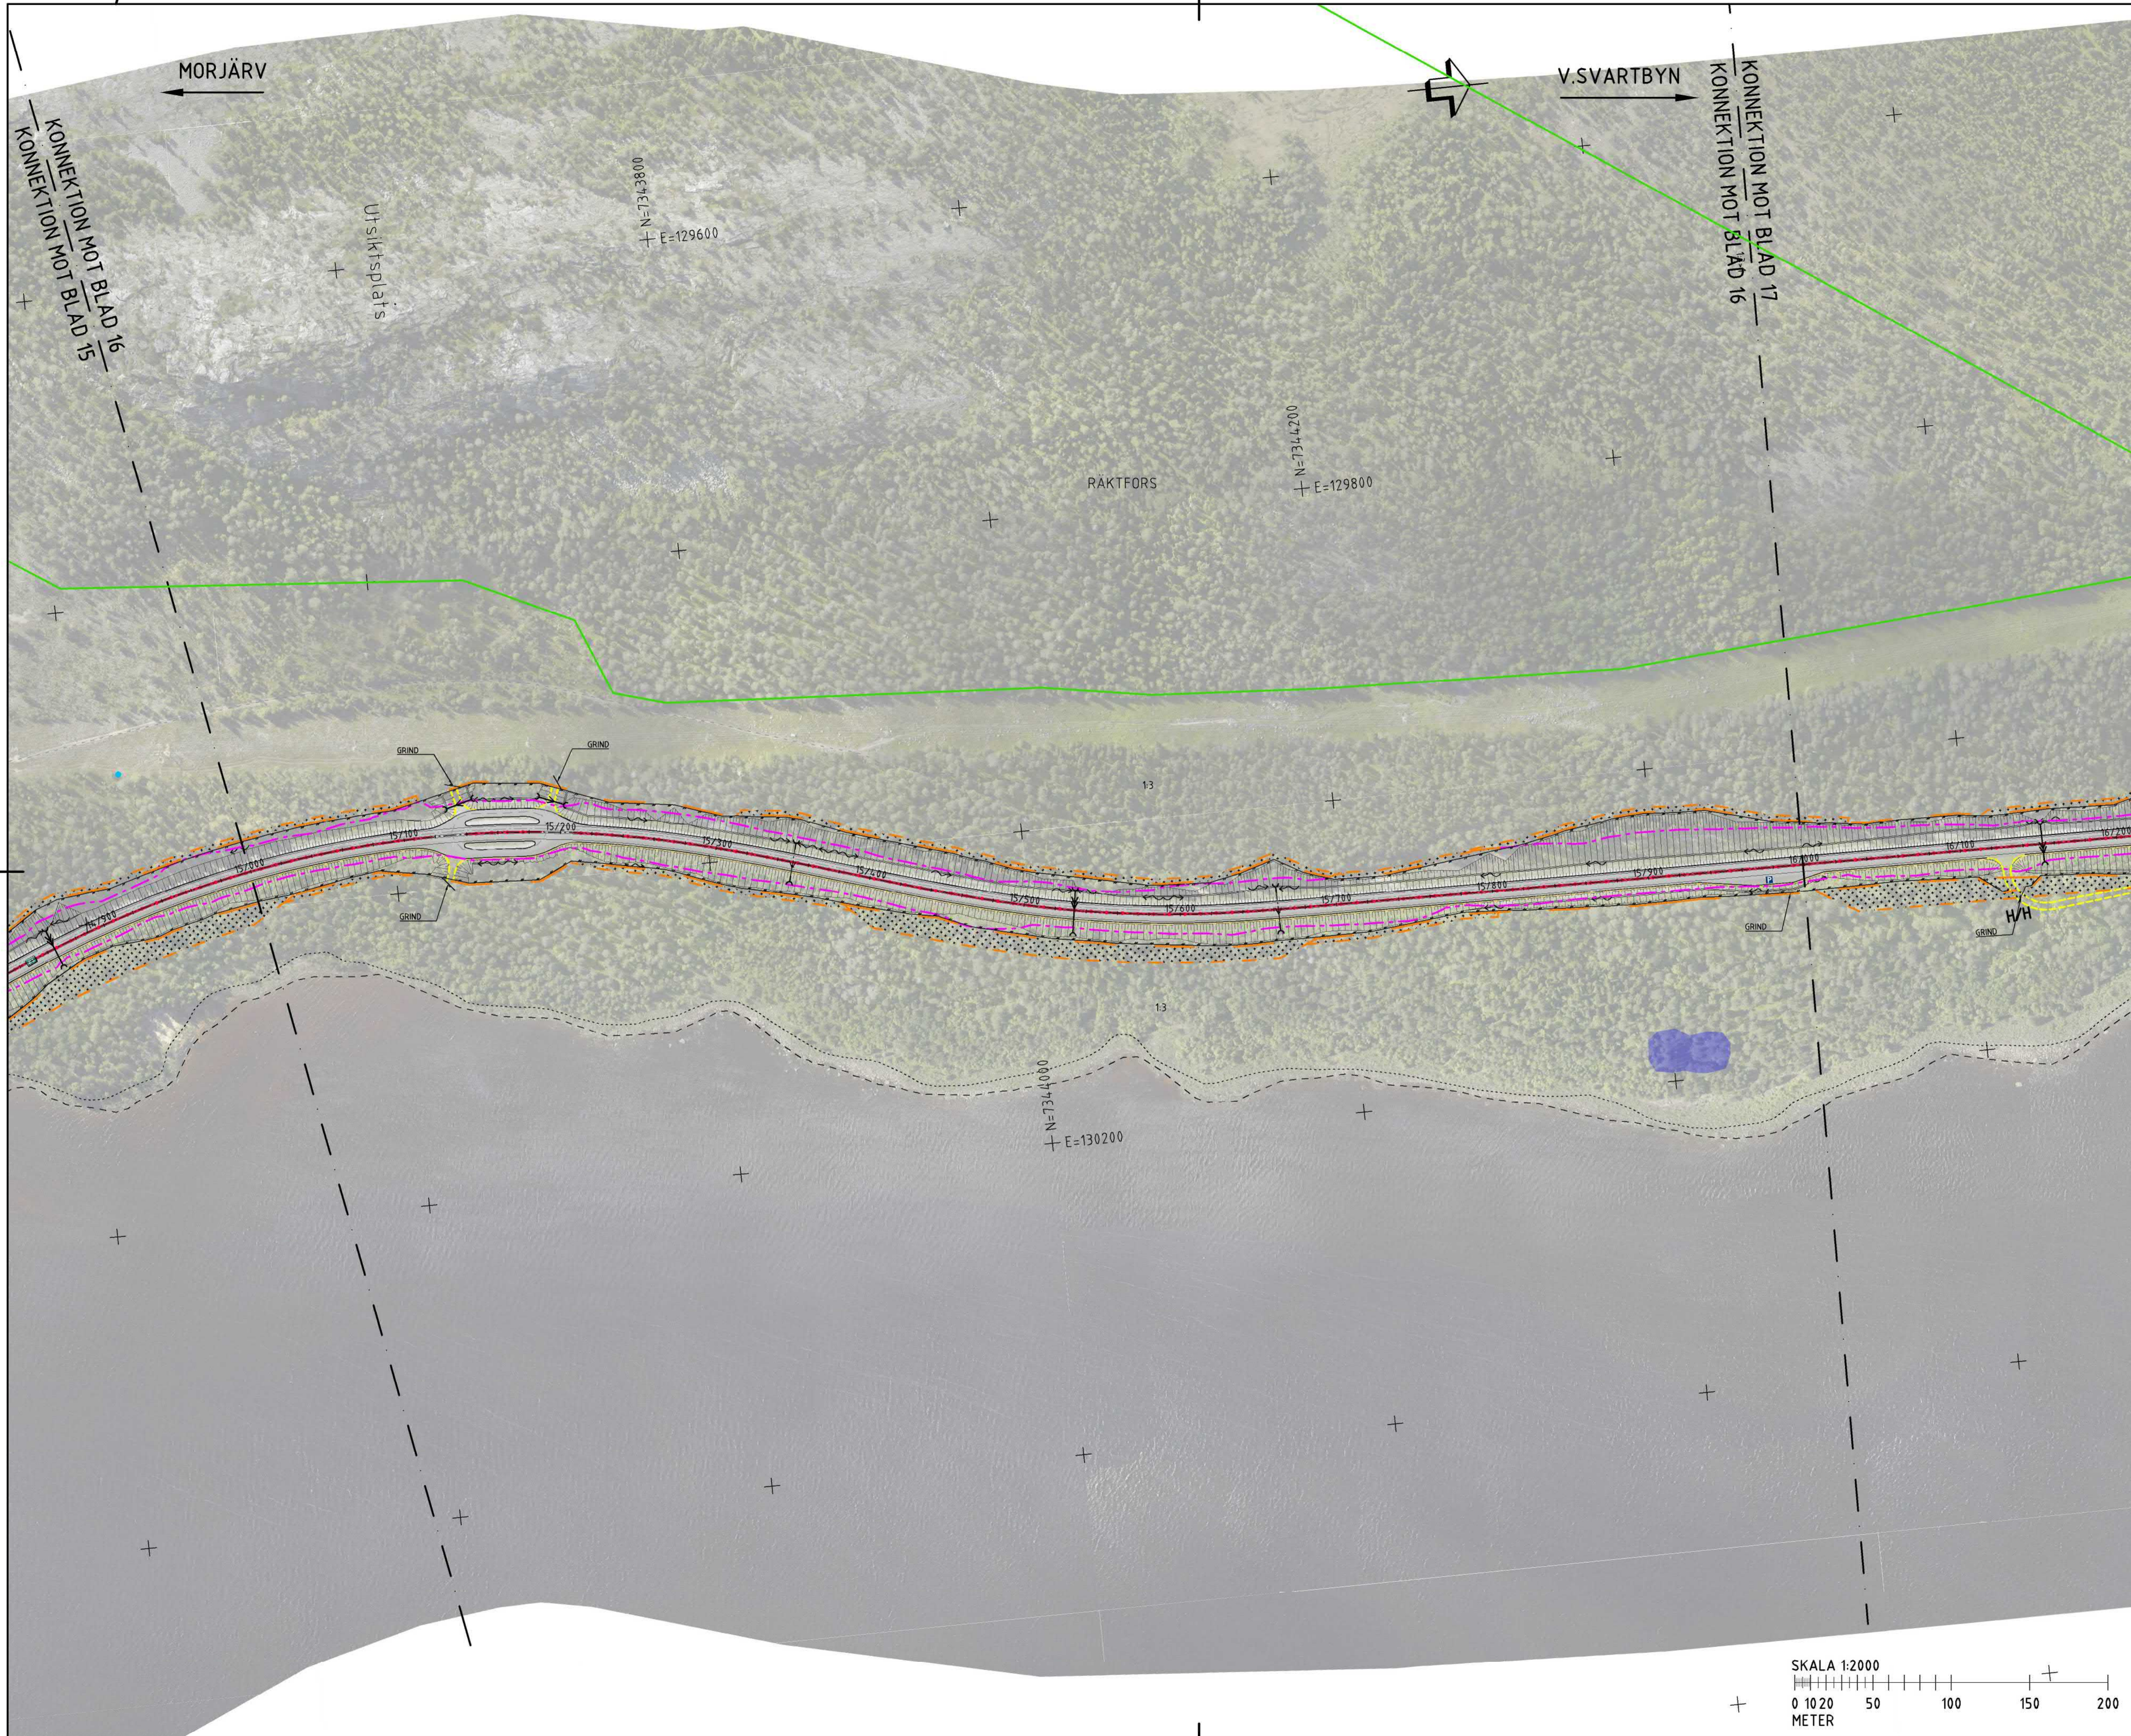


**TECKENFÖRKLARING**


- GRÄNS FÖR BEFINTLIGT VÄGOMRÅDE
- GRÄNS FÖR NYTT VÄGOMRÅDE
- AVGRÄNSNING MELLAN OLIKA TYPER AV MARKANSPRÅK
- OMRÅDE SOM AVSER TILLFÄLLIG NYTT JÄNDERÄTT
- OMRÅDE SOM AVSER INSKRÄNKT VÄGRÄTT
- NY VÄG (VÄGMITT INKL. VÄGKANTER)
- SIDORÄCKE
- MITTRÄCKE
- VILTSTÄNGSEL I HUVUDSAKLIGT LÄGE
- FÖRSLAG ENSKILD VÄG
- FÖRSLAG VÄGSLÄNTER
- TRAKTGRÄNS
- FASTIGHETSGRÄNS
- FASTIGHETSBECKNING
- STADSPLAN 25-MOR-3
- STADSPLAN 25-MOR-34
- VÄGMITT, EJ INMÄTT (FRÅN GRUNDKARTA)
- BEF. VÄGTRUMMA/NY VÄGTRUMMA
- BEF. TRUMMA SOM RIVS
- BEF. TRUMMA ERSÄTTTS MED NY
- BEF. TRUMMA FÖRLÄNGS
- AVRINNINGSRIKTNING
- HÖGER IN / UT
- VÄXLINGSSTRÄCKA
- PARKERINGSFICKA
- ALLMÄN VÄG SOM UTGÅR
- IN / UTFART SOM FÖRESLÅS STÄNGAS
- ALLMÄN VÄGDEL SOM FÖRESLÅS RIVAS
- BÄCK/DIKE
- NATURRESERVAT
- NATURVÄRDESKLASS 1
- NATURVÄRDESKLASS 2
- NATURVÄRDESKLASS 3
- NATURVÄRDESKLASS 4
- BIOTOPSKYDD
- FORNLÄMNING
- MÖJLIG FORNLÄMNING
- ÖVR. KULTURHISTORISK LÄMNING
- KALLKÄLLA
- ARTRIK VÄGKANT
- VILTÖVERGÅNG I PLAN

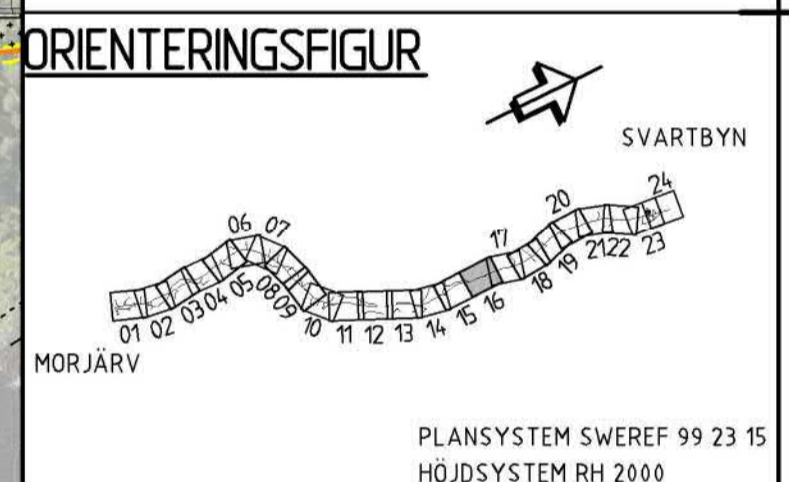

TYP AV PLAN		<b>VÄGPLAN</b>	
GRANSKNINGSSTATUS / SYFTE			
HANDLINGSTYP			
<b>GRANSKNINGSHANDLING</b>			
DATUM		LEVERANS / ÄNDRINGS-PM	
2019-12-20			
OBJEKT			
<b>MORJÄRV-V. SVARTBYN</b>			
DELOMRÅDE / BANDEL			
<b>KALIX OCH ÖVERKALIX KN</b>			
ANLÄGGNINGSDDEL			
<b>VÄG E 10</b>			
OBJEKTNUMMER / KM		KONSTRUKTIONNUMMER	
880919			
BESTÄLLARE		LEVERANTÖR	
SKAPAD AV		UPPRAGSNUMMER	
MOA OLOFSSON		10226773	
GODKÄND AV		ÄVDELNING	
INGELA BROBACK		5540	
RITNINGSTYP			
<b>ILLUSTRATIONSKARTA</b>			
TEKNIKOMRÅDE / INNEHÅLL			
<b>VÄGUTFORMNING OCH TRAFIK</b>			
BESKRIVNING			
<b>KM 15/000-16/000</b>			
SKALA	FORMAT	FÖRVALTNINGSNUMMER	
1:2000	A1		
RITNINGSNUMMER	BLAD	NÄSTA BLAD	BET
101T0816	16	17	

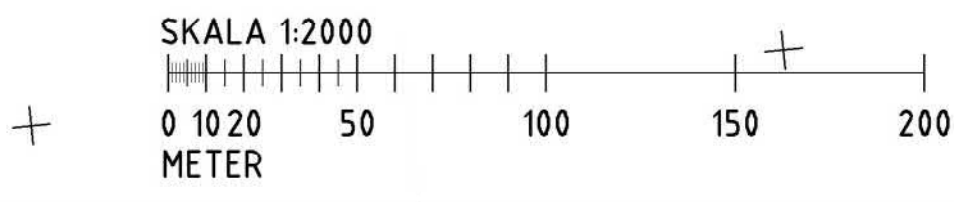


P:\18\60\10226773\101T0816\101T0816.dwg PLOTTAD: 2020-12-24 11:07:59 AV ANVÄNDARE: SMO492Z

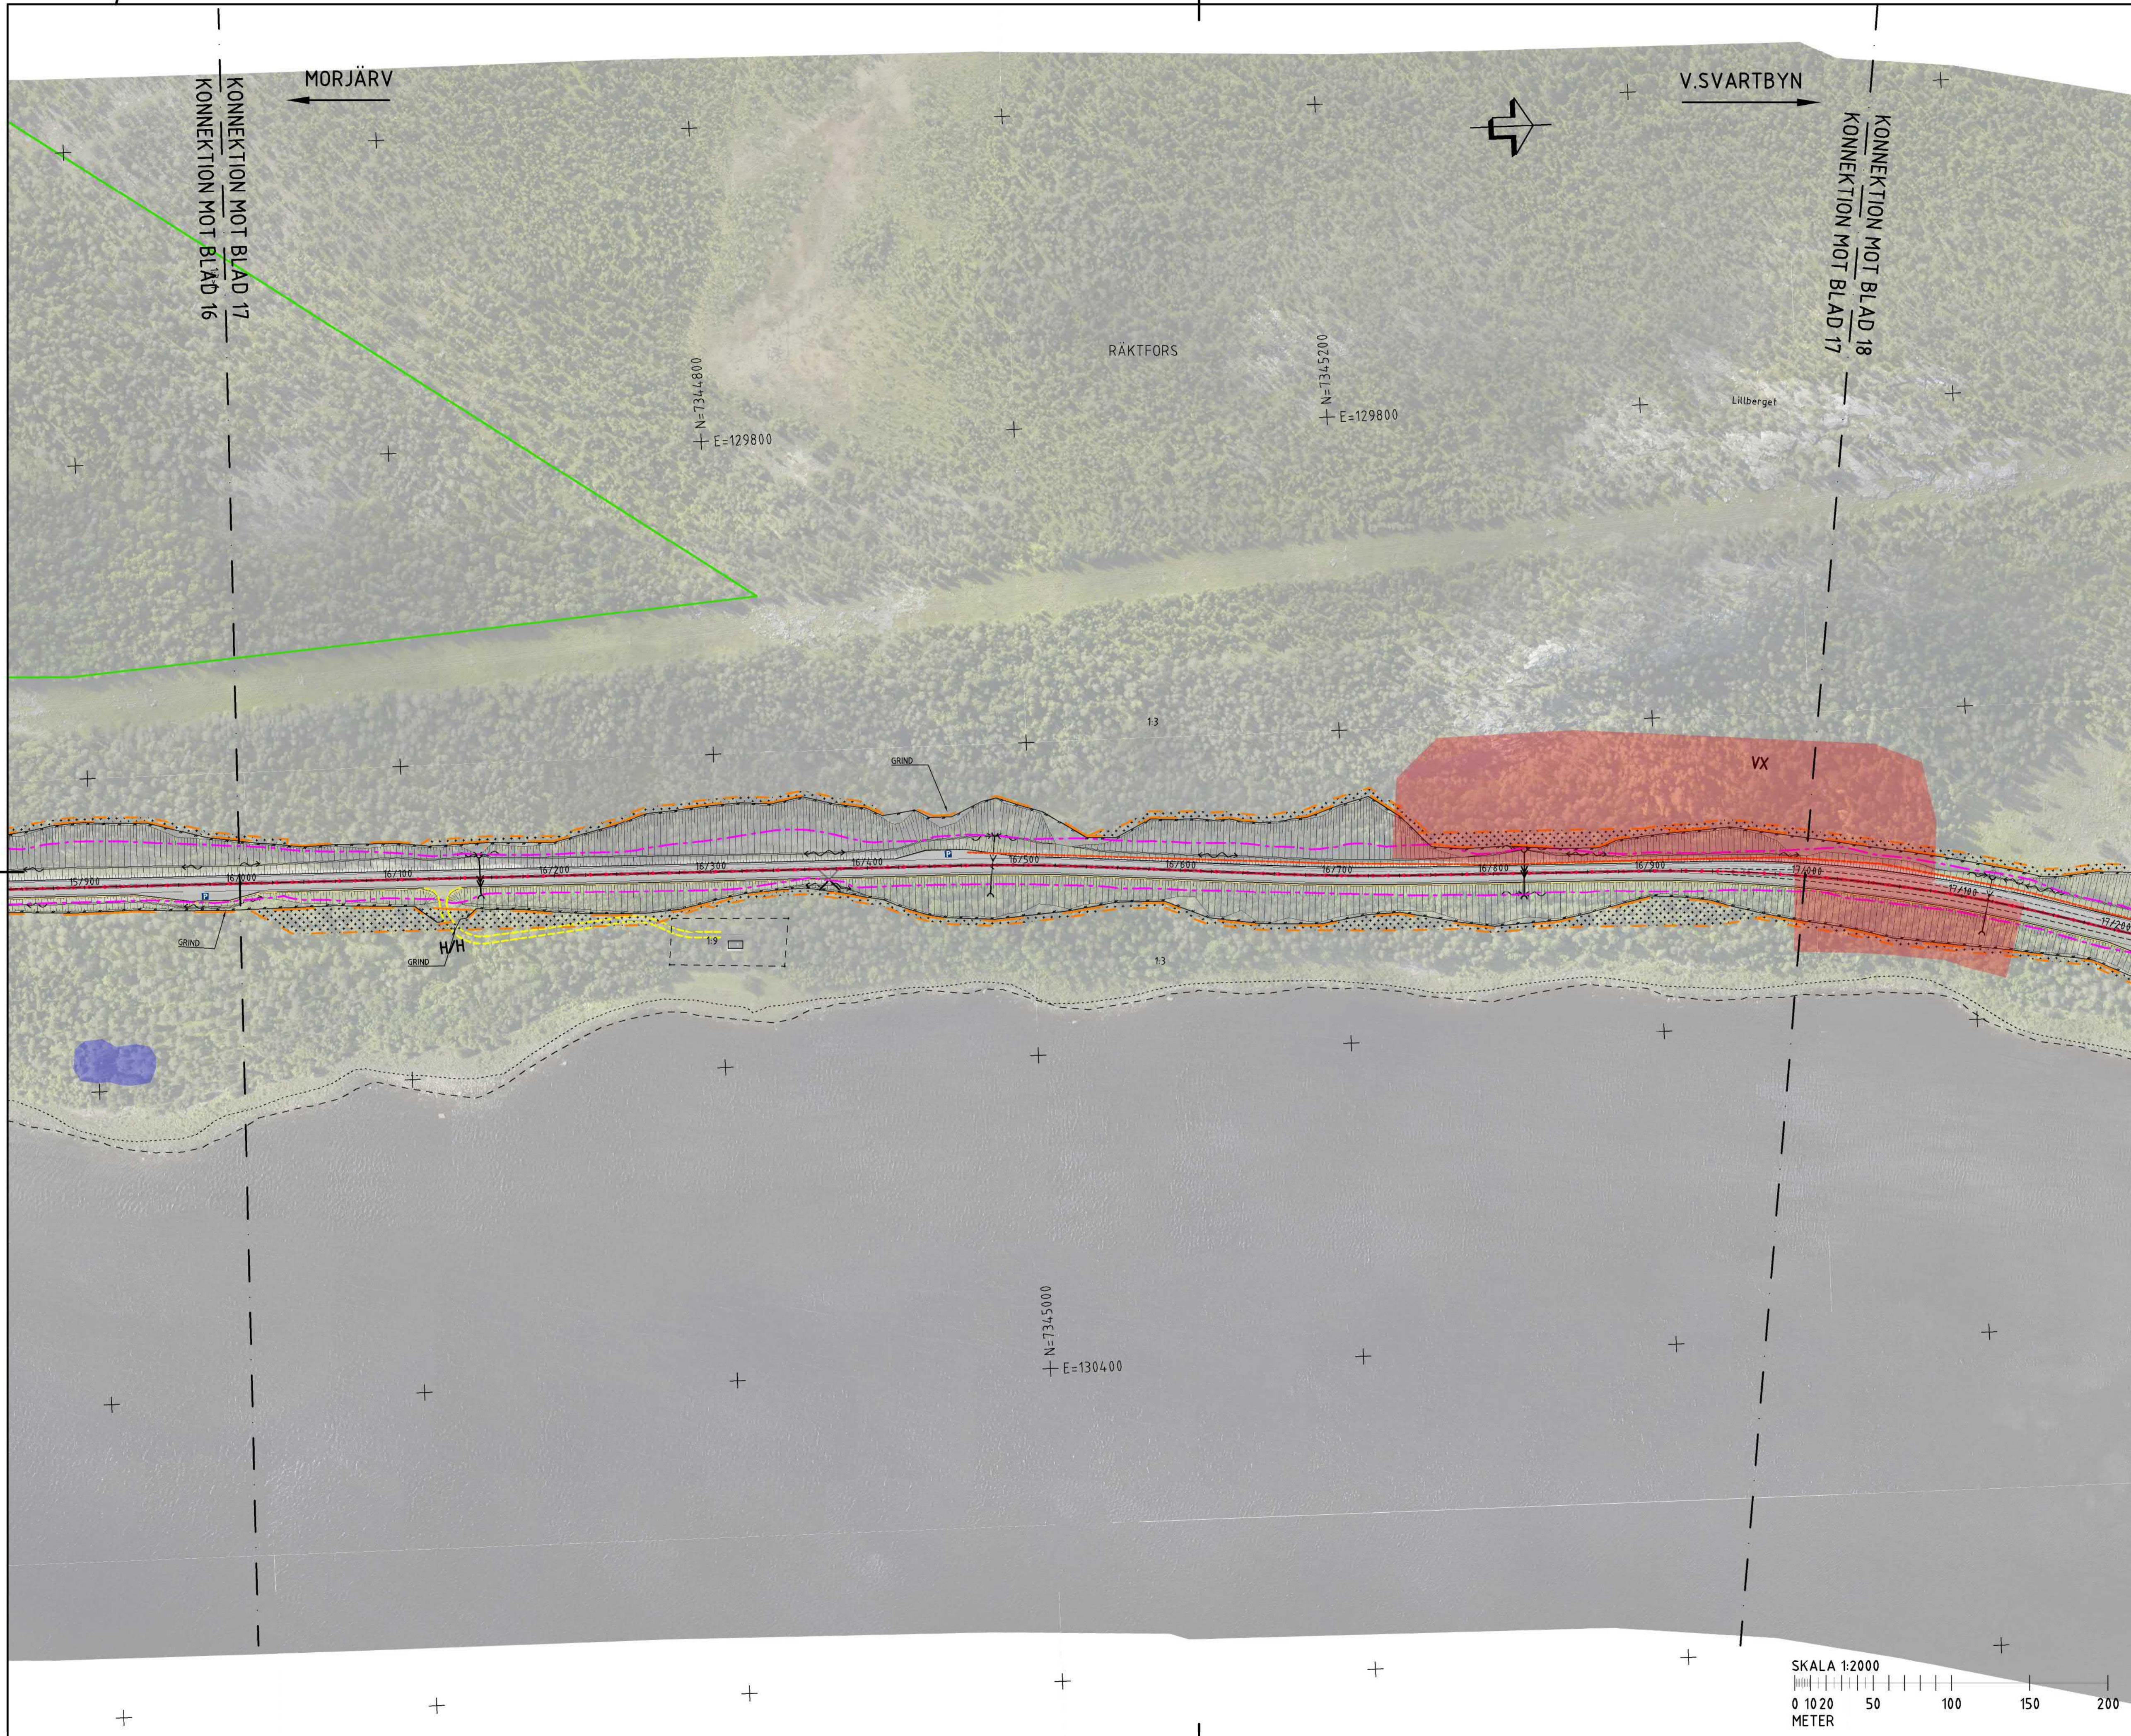

**TECKENFÖRKLARING**

- GRÄNS FÖR BEFINTLIGT VÄGOMRÅDE
- GRÄNS FÖR NYTT VÄGOMRÅDE
- AVGRÄNSNING MELLAN OLIKA TYPER AV MARKANSPRÅK
- OMRÅDE SOM AVSER TILLFÄLLIG NYTT JÄNDERÄTT
- OMRÅDE SOM AVSER INSKRÄNKT VÄGRÄTT
- NY VÄG (VÄGMITT INKL. VÄGKANTER)
- SIDORÄCKE
- MITTRÄCKE
- VILTSTÄNGSEL I HUVUDSAKLIGT LÄGE
- FÖRSLAGS KILD VÄG
- FÖRSLAG VÄGSLÄNTER
- TRAKTGRÄNS
- FASTIGHETSGRÄNS
- FASTIGHETS BETECKNING
- STADSPÅN 25-MOR-3
- STADSPÅN 25-MOR-34
- VÄGMITT, EJ INMÄTT (FRÅN GRUNDKARTA)
- BEF. VÄGTRUMMA/ NY VÄGTRUMMA
- BEF. TRUMMA SOM RIVS
- BEF. TRUMMA ERSÄTTS MED NY
- BEF. TRUMMA FÖRLÅNGS
- AVRINNINGSRIKTNING
- HÖGER IN / UT
- VÄXLINGSSTRÄCKA
- PARKERINGSFICKA
- ALLMÄN VÄG SOM UTGÅR
- IN / UTFART SOM FÖRESLÅS STÄNGAS
- ALLMÄN VÄGDEL SOM FÖRESLÅS RIVAS
- BÄCK/DIKE
- NATURRESERVAT
- NATURVÄRDESKLASS 1
- NATURVÄRDESKLASS 2
- NATURVÄRDESKLASS 3
- NATURVÄRDESKLASS 4
- BIOTOPSKYDD
- FÖRNLÄMNING
- MÖJLIG FÖRNLÄMNING
- ÖVR. KULTURHISTORISK LÄMNING
- KALLKÄLLA
- ARTRIK VÄGKANT
- VILTÖVERGÅNG I PLAN

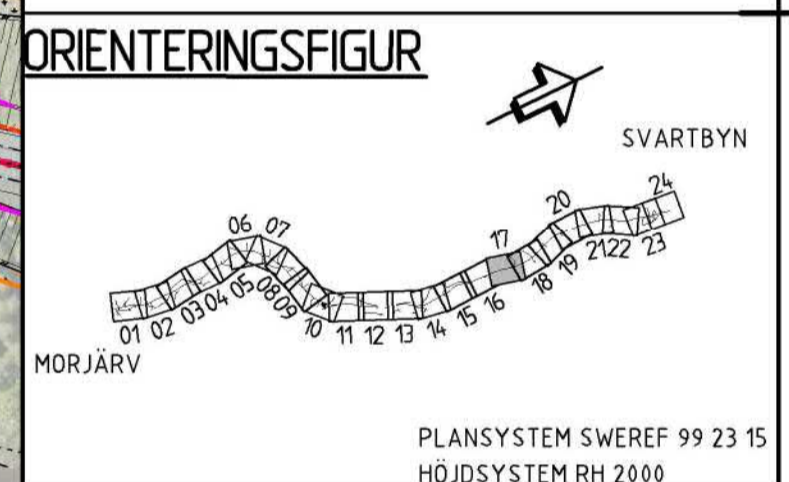

**TYP AV PLAN**  
**VÄGPLAN**

**GRANSKNINGSSTATUS/SYFTE**

**HANDLINGSTYP**  
**GRANSKNINGSHANDLING**

**DATUM**  
2019-12-20

**LEVERANS / ANDRINGS-PM**

**OBJEKT**  
**MORJÄRV-V. SVARTBYN**

**DELOMRÅDE / BANDEL**  
**KALIX OCH ÖVERKALIX KN**

**ANLÄGGNINGSDEL**  
**VÄG E 10**

**OBJEKTNUMMER / KM**  
880919

**KONSTRUKTIONSNUMMER**

**BESTÄLLARE**  
**TRAFIKVERKET**

**LEVERANTÖR**  
**wsp**

**SKAPAD AV**  
MOA OLOFSSON

**UPPDRAGSNUMMER**  
10226773

**GOCKÄND AV**  
INGELA BROBACK

**AVDELNING**  
5540

**RITNINGSTYP**  
**ILLUSTRATIONSKARTA**

**TEKNIKOMRÅDE / INNEHÅLL**  
**VÄGUTFORMNING OCH TRAFIK**

**BESKRIVNING**  
KM 16/000-17/000

**SKALA**  
1:2000

**FORMAT**  
A1


**FÖRVALTNINGSNUMMER**

**RITNINGSNUMMER**  
101T0817


**BLAD**  
17

**NÄSTA BLAD**  
18


**BET**

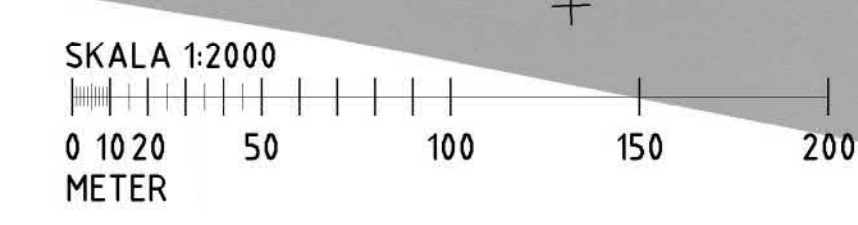


FILE: R:\540\10226773\101T0817\101T0817\101T0817.dwg PLOT DAT: 2020-02-26 12:54:54 AV: ANVÄNDARE: SORBITZ

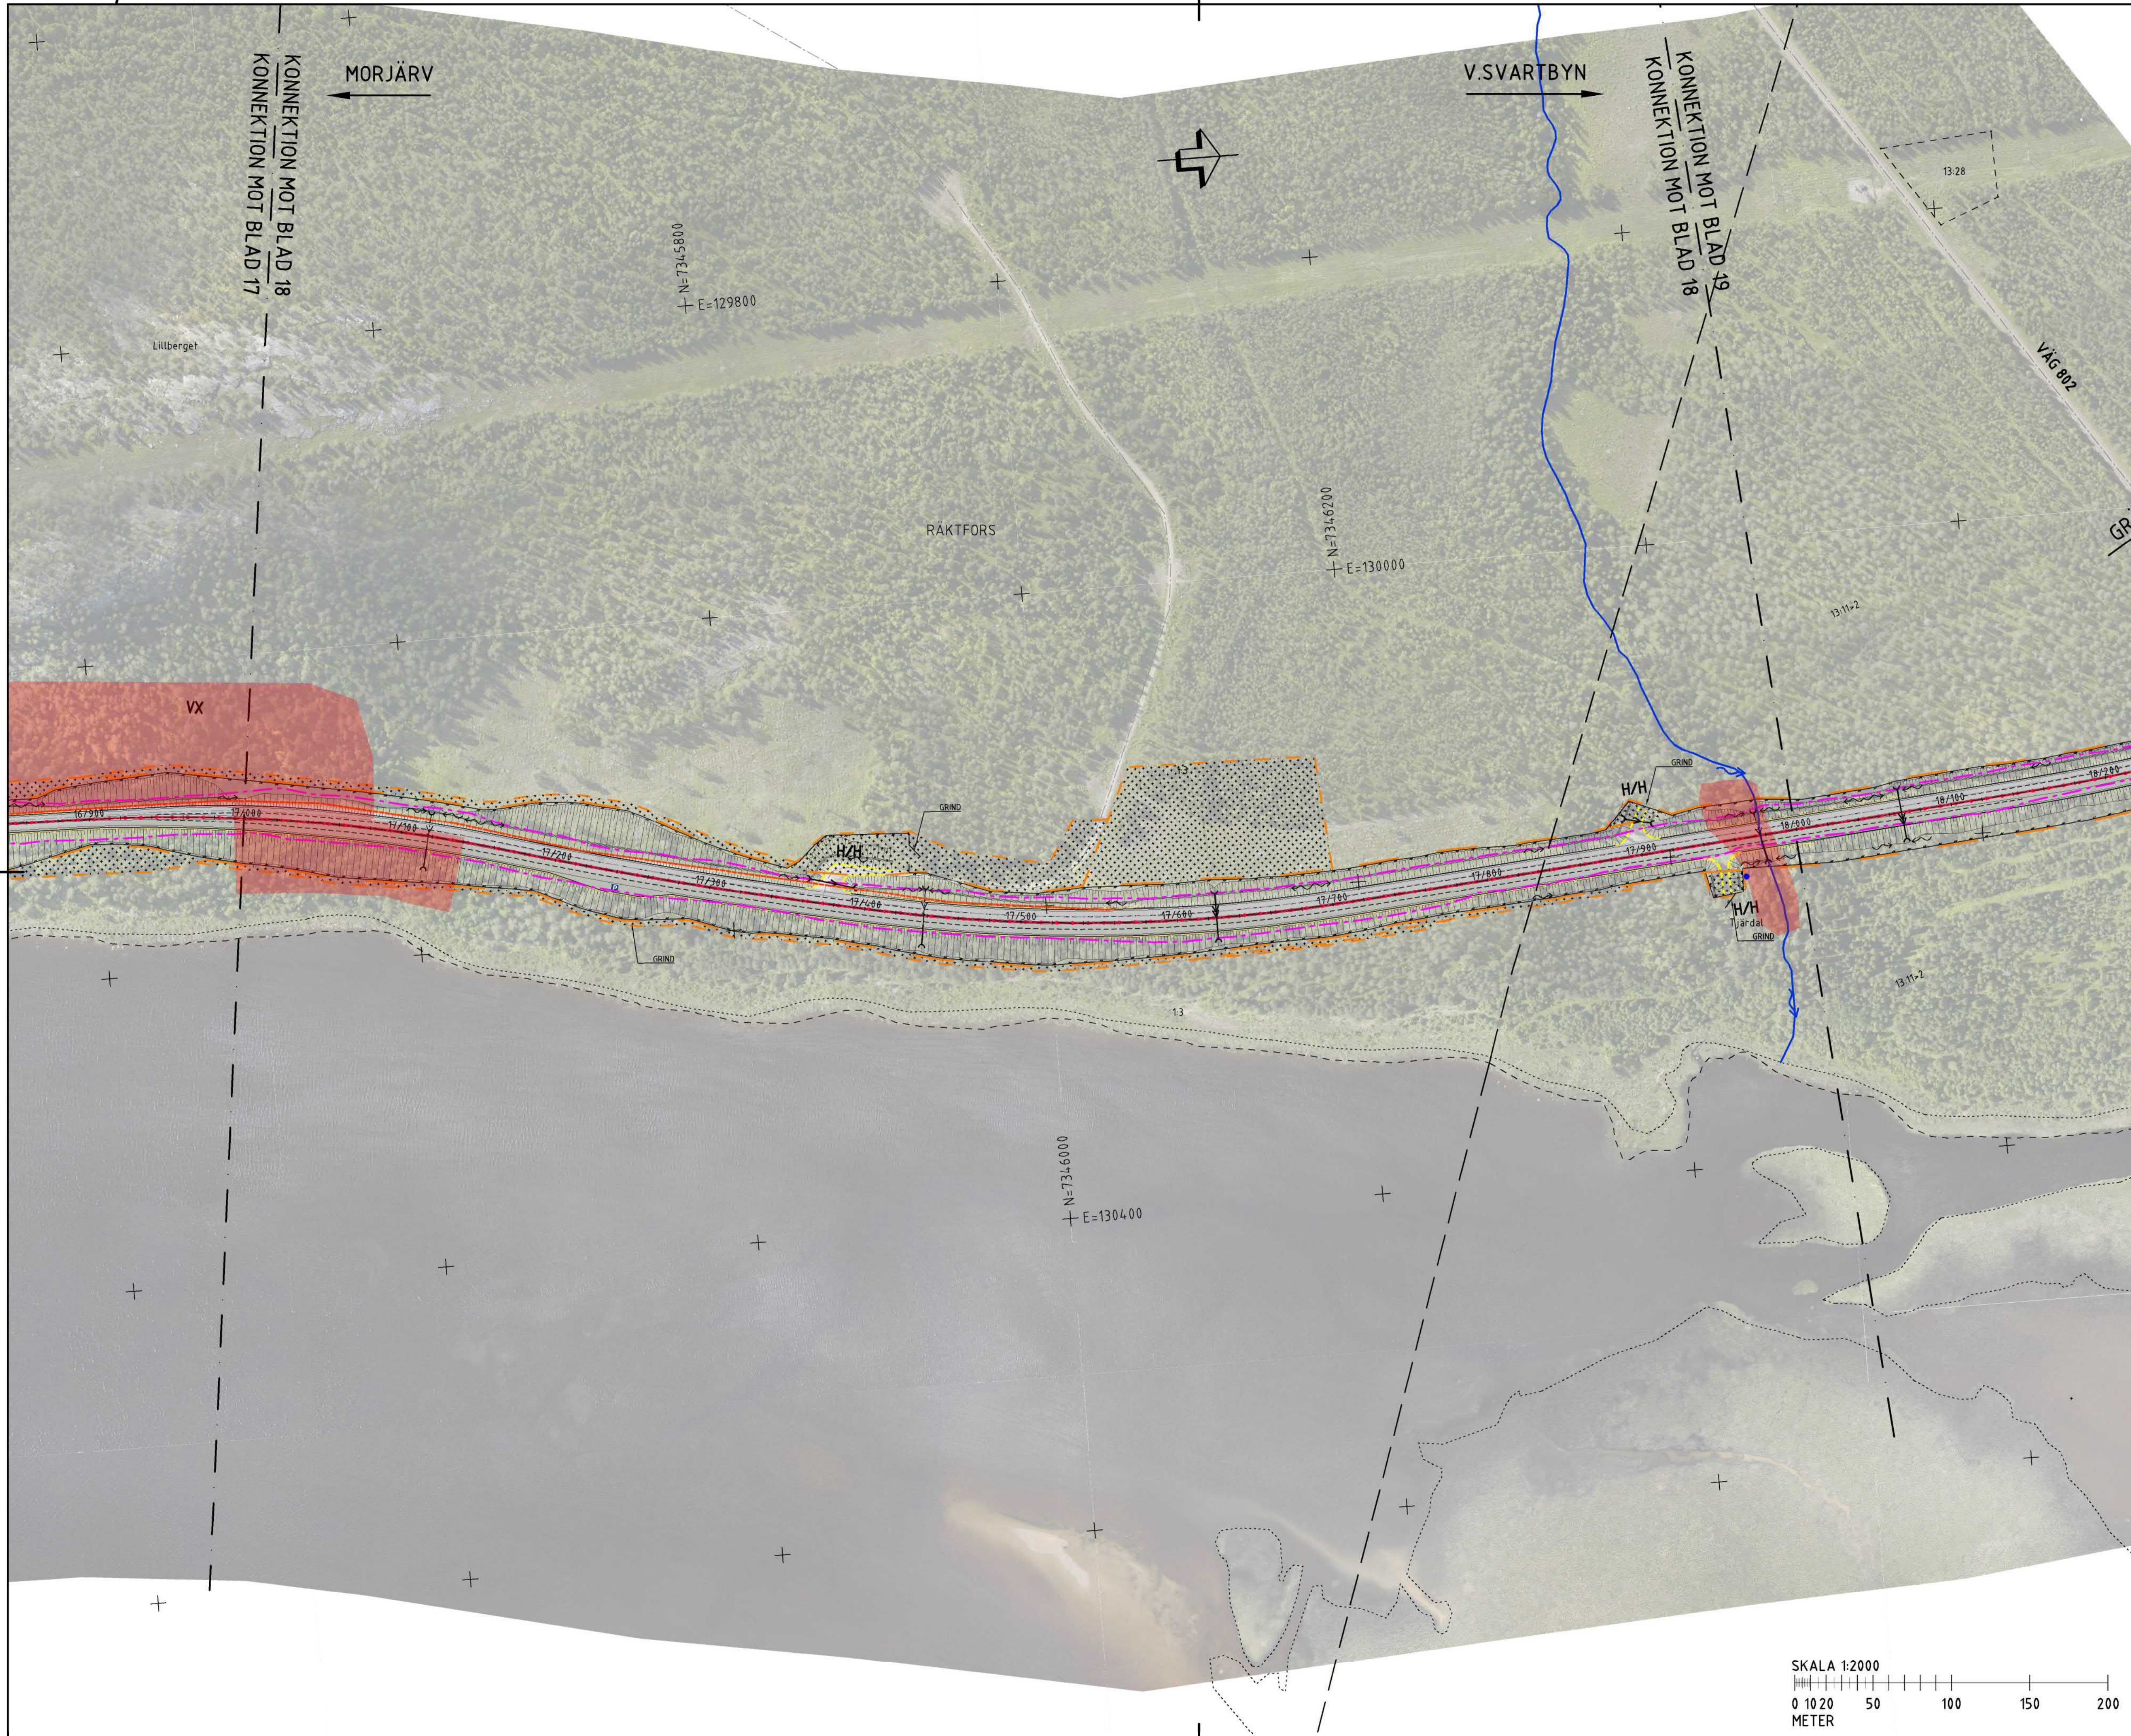

- TECKENFÖRKLARING**
- GRÄNS FÖR BEFINTLIGT VÄGOMRÅDE
  - GRÄNS FÖR NYTT VÄGOMRÅDE
  - AVGRÄNSNING MELLAN OLIKA TYPER AV MARKANSPRÅK
  - OMRÅDE SOM AVSER TILLFÄLLIG NYTT JÄNDERÄTT
  - OMRÅDE SOM AVSER INSKRÄNKT VÄGRÄTT
  - NY VÄG (VÄGMITT INKL. VÄGKANTER)
  - SIDORÄCKE
  - MITTRÄCKE
  - VILTSTÄNGSEL I HUVUDSAKLIGT LÄGE
  - FÖRSLAG ENSKILD VÄG
  - FÖRSLAG VÄGSLÄNTER
  - TRAKTGRÄNS
  - FASTIGHETSGRÄNS
  - FASTIGHETSBETECKNING
  - STADSPLAN 25-MOR-3
  - STADSPLAN 25-MOR-34
  - VÄGMITT, EJ INMÄTT (FRÅN GRUNDKARTA)
  - BEF. VÄGTRUMMA/ NY VÄGTRUMMA
  - BEF. TRUMMA SOM RIVS
  - BEF. TRUMMA ERSÄTTTS MED NY
  - BEF. TRUMMA FÖRLÅNGS
  - AVRINNINGSRIKTNING
  - HÖGER IN / UT
  - VÄXLINGSSTRÄCKA
  - PARKERINGSFICKA
  - ALLMÄN VÄG SOM UTGÅR
  - IN / UTFART SOM FÖRESLÅS STÄNGAS
  - ALLMÄN VÄGDEL SOM FÖRESLÅS RIVAS
  - BÄCK/DIKE
  - NATURRESERVAT
  - NATURVÄRDESKLASS 1
  - NATURVÄRDESKLASS 2
  - NATURVÄRDESKLASS 3
  - NATURVÄRDESKLASS 4
  - BIOTOPSKYDD
  - FORNLÄMNING
  - MÖJLIG FORNLÄMNING
  - ÖVR. KULTURHISTORISK LÄMNING
  - KALLKÄLLA
  - ARTRIK VÄGKANT
  - VILTÖVERGÅNG I PLAN

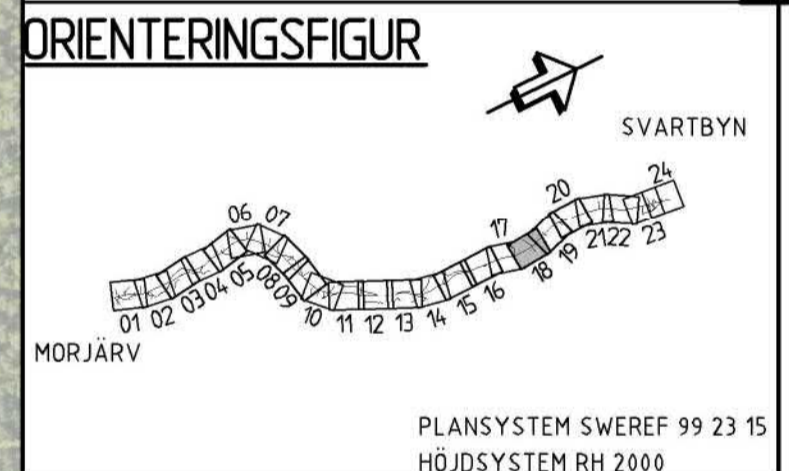

TYP AV PLAN		<b>VÄGPLAN</b>	
GRANSKNINGSSTATUS/SYFTE			
HANDLINGSTYP			
<b>GRANSKNINGSHANDLING</b>			
DATUM		LEVERANS / ÄNDRINGS-PM	
2019-12-20			
OBJEKT			
<b>MORJÄRV-V. SVARTBYN</b>			
DELOMRÅDE / BANDEL			
<b>KALIX OCH ÖVERKALIX KN</b>			
ANLÄGGNINGSDEL			
<b>VÄG E 10</b>			
OBJEKTNUMMER / KM	KONSTRUKTIONNUMMER		
880919			
BESTÄLLARE	LEVERANTÖR		
TRAFIKVERKET			
SKAPAD AV	UPPDRAGSNUMMER		
MOA OLOFSSON	10226773		
GOÄKÄND AV	ÄVDELNING		
INGELA BROBACK	5540		
RITNINGSTYP			
<b>ILLUSTRATIONSKARTA</b>			
TEKNIKOMRÅDE / INNEHÅLL			
<b>VÄGUTFORMNING OCH TRAFIK</b>			
BESKRIVNING			
<b>KM 17/000-18/000</b>			
SKALA	FORMAT	FÖRVALTNINGSNUMMER	
1:2000	A1		
RITNINGSNUMMER	BLAD	NÄSTA BLAD	BET
101T0818	18	19	

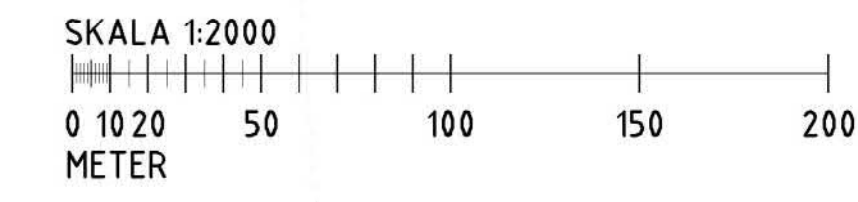

F:\R\5840\2019\1719\1719\_L\CON\Trafik\Trafik\1719\_18.dwg PLOTTAD: 2020-01-24 17:44:48 AV ANVÄNDARE: S0407922