




TECKENFÖRKLARING

- GRÄNS FÖR BEFINTLIGT VÄGOMRÅDE
- GRÄNS FÖR NYTT VÄGOMRÅDE
- AVGRÄNSNING MELLAN OLIKA TYPER AV MARKANSPRÅK
- OMRÅDE SOM AVSER TILLFÄLLIG NYTT JÄNDERÄTT
- OMRÅDE SOM AVSER INSKRÄNKT VÄGRÄTT
- NY VÄG (VÄGMITT INKL. VÄGKANTER)
- MITTRÄCKE
- VILTSTÄNGSEL I HUVUDSÄKLIKT LÄGE
- FÖRSLAG VÄGSLANTER
- TRAKTGRÄNS
- FASTIGHETSGRÄNS
- FASTIGHETSBETECKNING
- VÄGMITT, EJ INMÄTT (FRÅN GRUNDKARTA)
- BEF. VÄGTRUMMA/ NY VÄGTRUMMA
- BEF. TRUMMA SOM RIVS
- BEF. TRUMMA ERSÄTTTS MED NY
- BEF. TRUMMA FÖRLÄNGS
- AVRINNINGSDIREKTION
- BÄCK/DIKE
- NATURRESERVAT
- NATURVÄRDESKLASS 1
- NATURVÄRDESKLASS 2
- NATURVÄRDESKLASS 3
- NATURVÄRDESKLASS 4
- BIOTOPSKYDD
- FÖRNLÄMNING
- MÖJLIG FÖRNLÄMNING
- ÖVR. KULTURHISTORISK LÄMNING
- KALLKALLA
- ARTRIK VÄGKANT

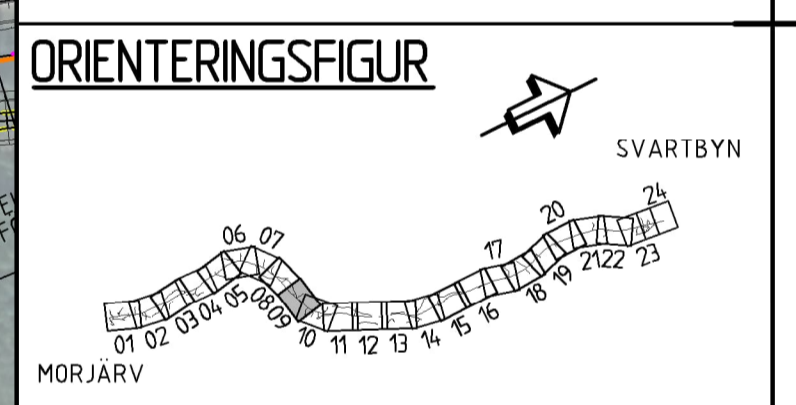


FASTIGHETSKARTANS AKTUALITET 20260324
 PLANSYSTEM SWEREF 99 23 15
 HÖJDSYSTEM RH 2000

TYP AV PLAN		VÄGPLAN	
GRANSKNINGSSTATUS / SYFTE			
HANDLINGSTYP			
GRANSKNINGSHANDLING			
DATUM	2026-05-04	LEVERANS / ÄNDRINGS-PM	
OBJEKT			
MORJÄRV-V. SVARTBYN ÄNDRING AV VÄGPLAN			
DELOMRÅDE / BANDEL			
KALIX OCH ÖVERKALIX KN			
ANLÄGGNINGSDIAGRAM			
VÄG E 10			
OBJEKTNUMMER / KM	880919	KONSTRUKTIONNUMMER	
BESTÄLLARE	TRAFIKVERKET	LEVERANTÖR	wsp
SKAPAD AV	JOHANNA JATKO	UPPDRAGSNUMMER	10374815
GODKÄND AV	MIKAEL ERIKSSON	AVDELNING	5540
RITNINGSTYP			
ILLUSTRATIONSKARTA			
TEKNIKOMRÅDE / INNEHÅLL			
VÄGUTFORMNING OCH TRAFIK			
BESKRIVNING			
KM 8/000-9/000			
SKALA	1:2000	FORMAT	A1
RITNINGSNUMMER	101T0809	BLAD	09
		NÄSTA BLAD	10
		BET	




F:\R\5504\Trafikverket\VEP\2026-05-04\101T0809\09\10\101T0809_09_10.dwg
 RITNAD: 2026-05-05 12:42Z AV: ANVÄNDARE: S127971

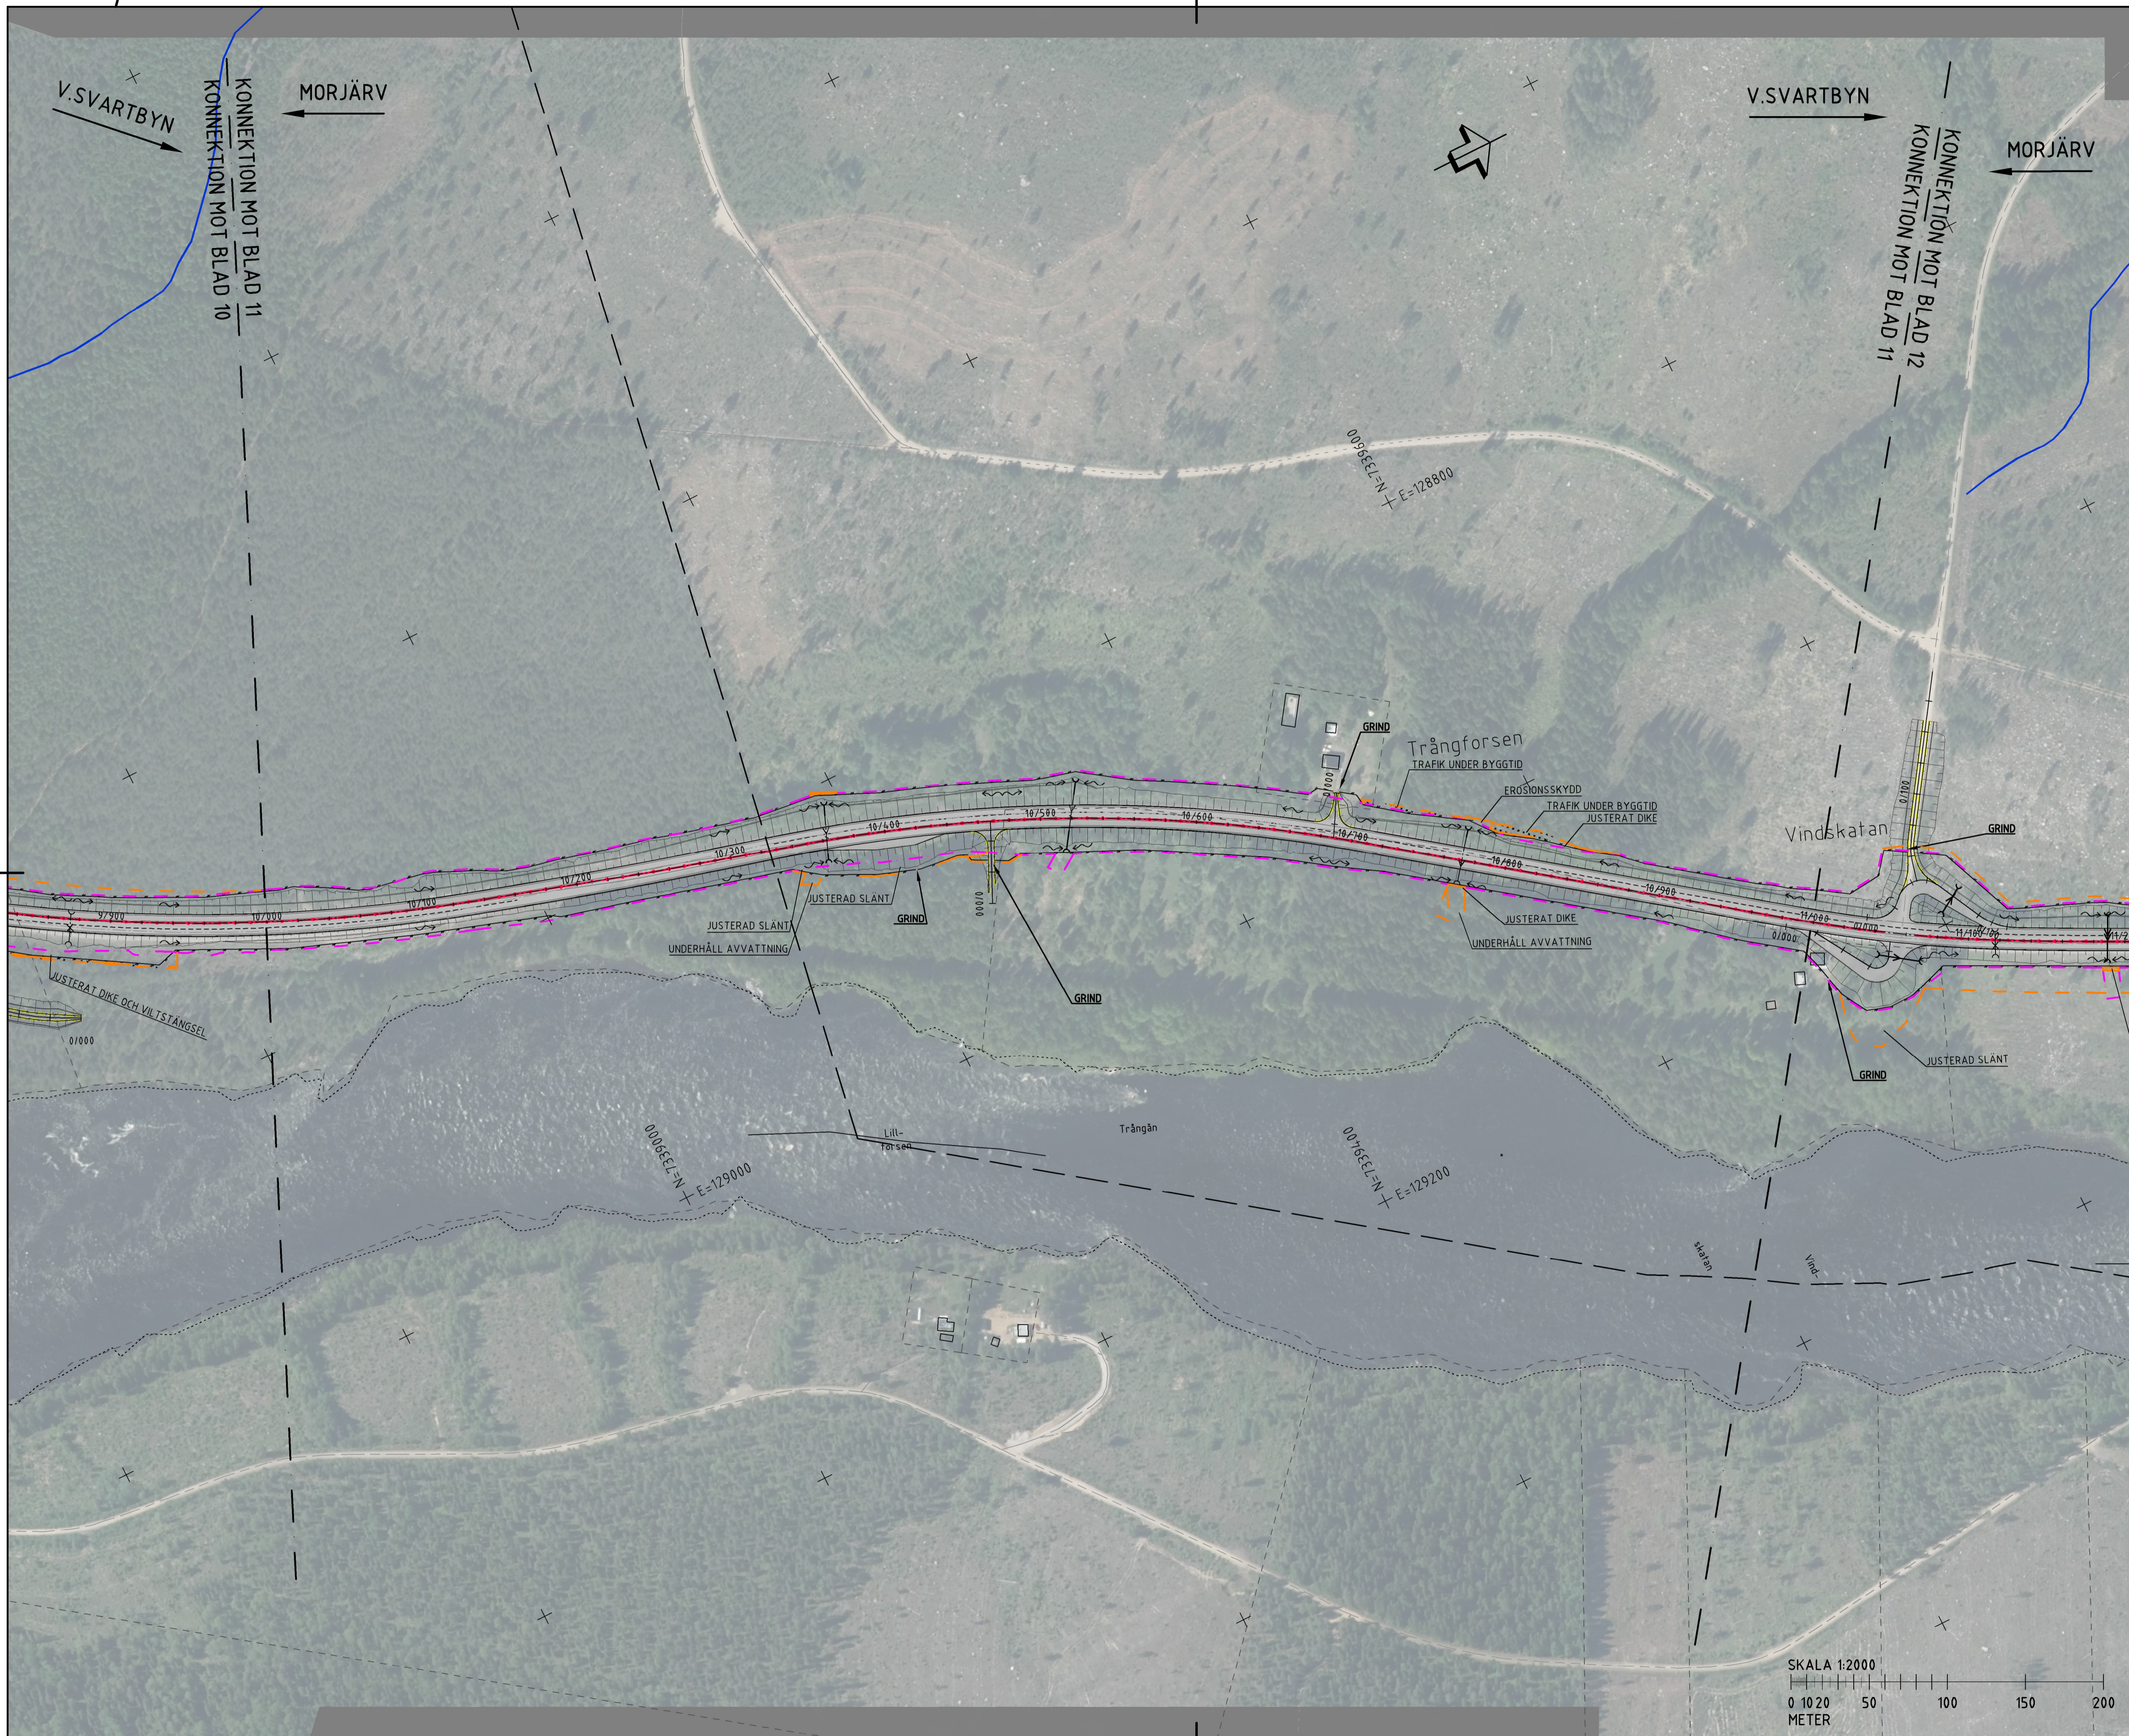

TECKENFÖRKLARING

- GRÄNS FÖR BEFINTLIGT VÄGOMRÅDE
- GRÄNS FÖR NYTT VÄGOMRÅDE
- AVGRÄNSNING MELLAN OLIKA TYPER AV MARKANSPRÅK
- OMRÅDE SOM AVSER TILLFÄLLIG NYTT JÄNDERÄTT
- OMRÅDE SOM AVSER INSKRÄNKT VÄGRÄTT
- NY VÄG (VÄGMITT INKL VÄGKANTER)
- MITTRÄCKE
- VILTSTÄNGSEL I HUVUDSAKLIGT LÅGE
- FÖRSLAG ENSKILD VÄG
- FÖRSLAG VÄGSLANTER
- TRAKTGRÄNS
- FASTIGHETSGRÄNS
- FASTIGHETSBECKENING
- VÄGMITT, EJ INMÄTT (FRÅN GRUNDKARTAN)
- BEF. VÄGTRUMMA/ NY VÄGTRUMMA
- BEF. TRUMMA SOM RIVS
- BEF. TRUMMA ERSÄTTS MED NY
- BEF. TRUMMA FÖRLÅNGS
- AVRINNINGSRIKTNING
- BÄCK/DIKE
- NATURRESERVAT
- NATURVÄRDESKLASS 1
- NATURVÄRDESKLASS 2
- NATURVÄRDESKLASS 3
- NATURVÄRDESKLASS 4
- BIOTOPSKYDD
- FÖRNLÄMNING
- MÖJLIG FÖRNLÄMNING
- ÖVR. KULTURHISTORISK LÄMNING
- KALLKALLA
- ARTRIK VÄGKANT

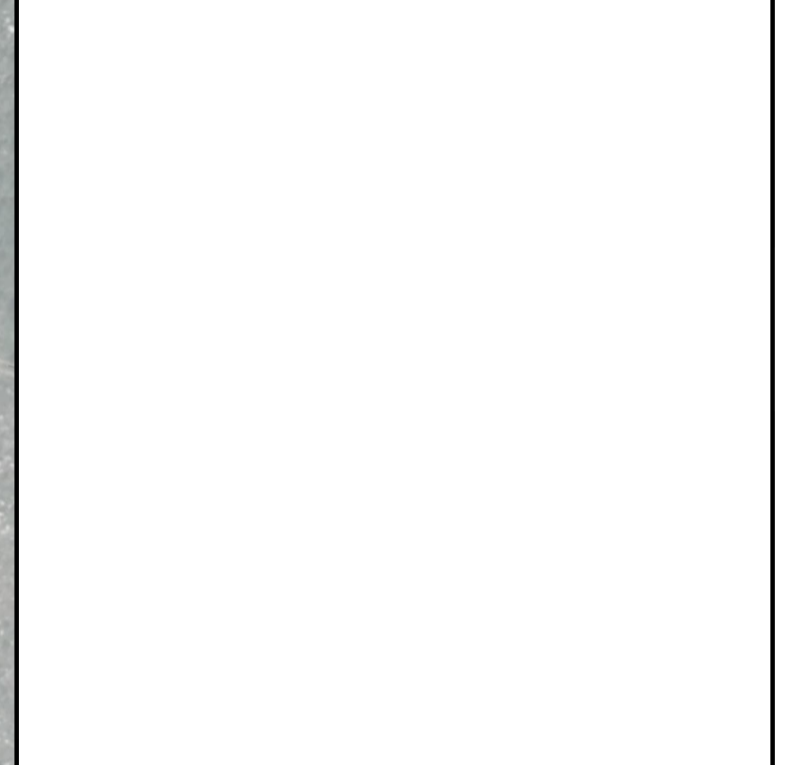


FASTIGHETSKARTANS AKTUALITET 20260324

PLANSYSTEM SWREF 99 23 15

HÖJDSYSTEM RH 2000

TYP AV PLAN		VÄGPLAN	
GRANSKNINGSSTATUS / SYFTE			
HANDLINGSTYP			
GRANSKNINGSHANDLING			
DATUM	2026-05-04	LEVERANS / ÄNDRINGS-PM	
OBJEKT	MORJÄRV-V.SVARTBYN ÄNDRING AV VÄGPLAN		
DELOMRÅDE / BANDEL	KALIX OCH ÖVERKALIX KN		
ANLÄGGNINGSDI	VÄG E 10		
OBJEKTNUMMER / KM	880919	KONSTRUKTIONNUMMER	
BESTÄLLARE	TRAFIKVERKET	LEVERANTÖR	wsp
SKAPAD AV	JOHANNA JATKO	UPPDRAGSNUMMER	10374815
GODKÄND AV	MIKAEL ERIKSSON	AVDELNING	5540
RITNINGSTYP	ILLUSTRATIONSKARTA		
TEKNIKOMRÅDE / INNEHÅLL	VÄGUTFORMNING OCH TRAFIK		
BESKRIVNING	KM 10/000-11/000		
SKALA	1:2000	FORMAT	A1
RITNINGSNUMMER	101T0811	BLAD	11
		NÄSTA BLAD	12
		BET	

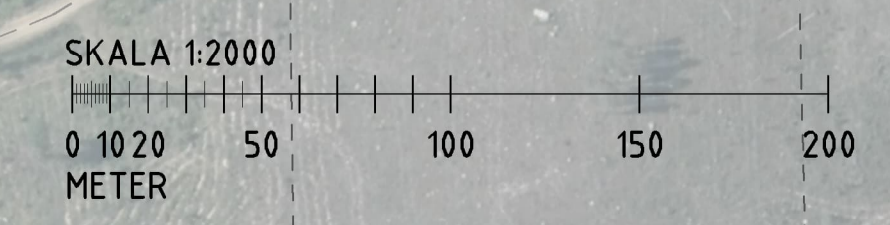

FIL: R:\S\G\Trafikverket\VEP\16\KALIX\101T0811\0811_Vägar_Värdning.dwg PÅTITEL: 2026-05-04 16244 AV: ANJANDE SELJZ797