


**TECKENFÖRKLARING**

- GRÄNS FÖR BEFINTLIGT VÄGOMRÅDE
- GRÄNS FÖR NYTT VÄGOMRÅDE
- AVGRÄNSNING MELLAN OLIKA TYPER AV MARKANSPRÅK
- OMRÅDE SOM AVSER TILLFÄLLIG NYTTJÄNDERÄTT
- OMRÅDE SOM AVSER INSKRÄNKT VÄGRÄTT
- NY VÄG (VÄGMITT INKL. VÄGKANTER)
- MITTRÄCKE
- VILTSTÄNGSEL I HUVUDSÄKTLIG LÄGE
- FÖRSLAG VÄGSLÄNTER
- TRAKTGRÄNS
- FASTIGHETSGRÄNS
- FASTIGHETSBETECKNING
- VÄGMITT, EJ INMÄTT (FRÅN GRUNDKARTAN)
- BEF. VÄGTRUMMA/NY VÄGTRUMMA
- BEF. TRUMMA SOM RIVS
- BEF. TRUMMA ERSÄTTTS MED NY
- BEF. TRUMMA FÖRLÅNGS
- AVRINNINGSRIKTNING
- BÄCK/DIKE
- NATURRESERVAT
- NATURVÄRDESKLASS 1
- NATURVÄRDESKLASS 2
- NATURVÄRDESKLASS 3
- NATURVÄRDESKLASS 4
- BIOTOPSKYDD
- FÖRNLÄMNING
- MÖJLIG FÖRNLÄMNING
- DVR. KULTURHISTORISK LÄMNING
- KALLKALLA
- ARTRIK VÄGKANT

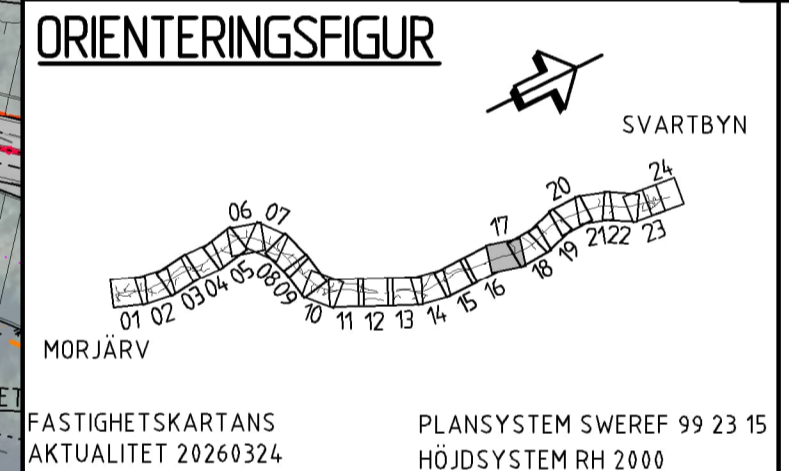

**TYP AV PLAN**  
**VÄGPLAN**

GRANSKNINGSSTATUS / SYFTE

HANDLINGSTYP  
**GRANSKNINGSHANDLING**

DATUM: 2026-05-04 | LEVERANS / ÄNDRINGS-PM

OBJEKT  
**MORJÄRV-V. SVARTBYN  
ÄNDRING AV VÄGPLAN**

DELOMRÅDE / BANDEL  
**KALIX OCH ÖVERKALIX KN**

ANLÄGGNINGSDIAGRAM  
**VÄG E 10**

OBJEKTNUMMER / KM: 880919 | KONSTRUKTIONNUMMER

BESTÄLLARE: TRAFIKVERKET | LEVERANTÖR: **wsp**

SKAPAD AV: JOHANNA JATKO | UPPDRAGSNUMMER: 10374815

GODKÄND AV: MIKAEL ERIKSSON | ÄVDELNING: 5540


RITNINGSTYP  
**ILLUSTRATIONSKARTA**

TEKNIKOMRÅDE / INNEHÅLL  
**VÄGUTFORMNING OCH TRAFIK**

BESKRIVNING  
**KM 16/000-17/000**


SKALA: 1:2000 | FORMAT: A1 | FÖRVALTNINGSNUMMER

RITNINGSNUMMER: 101T0817 | BLAD: 17 | NÄSTA BLAD: 18 | BET:

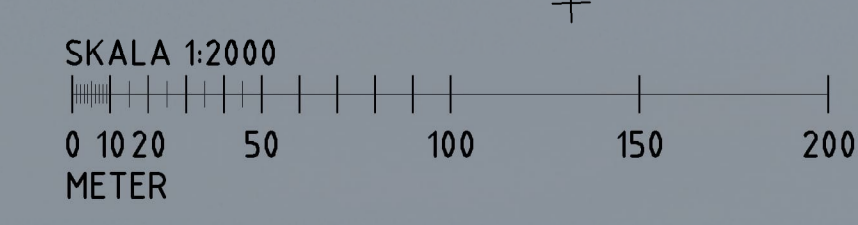






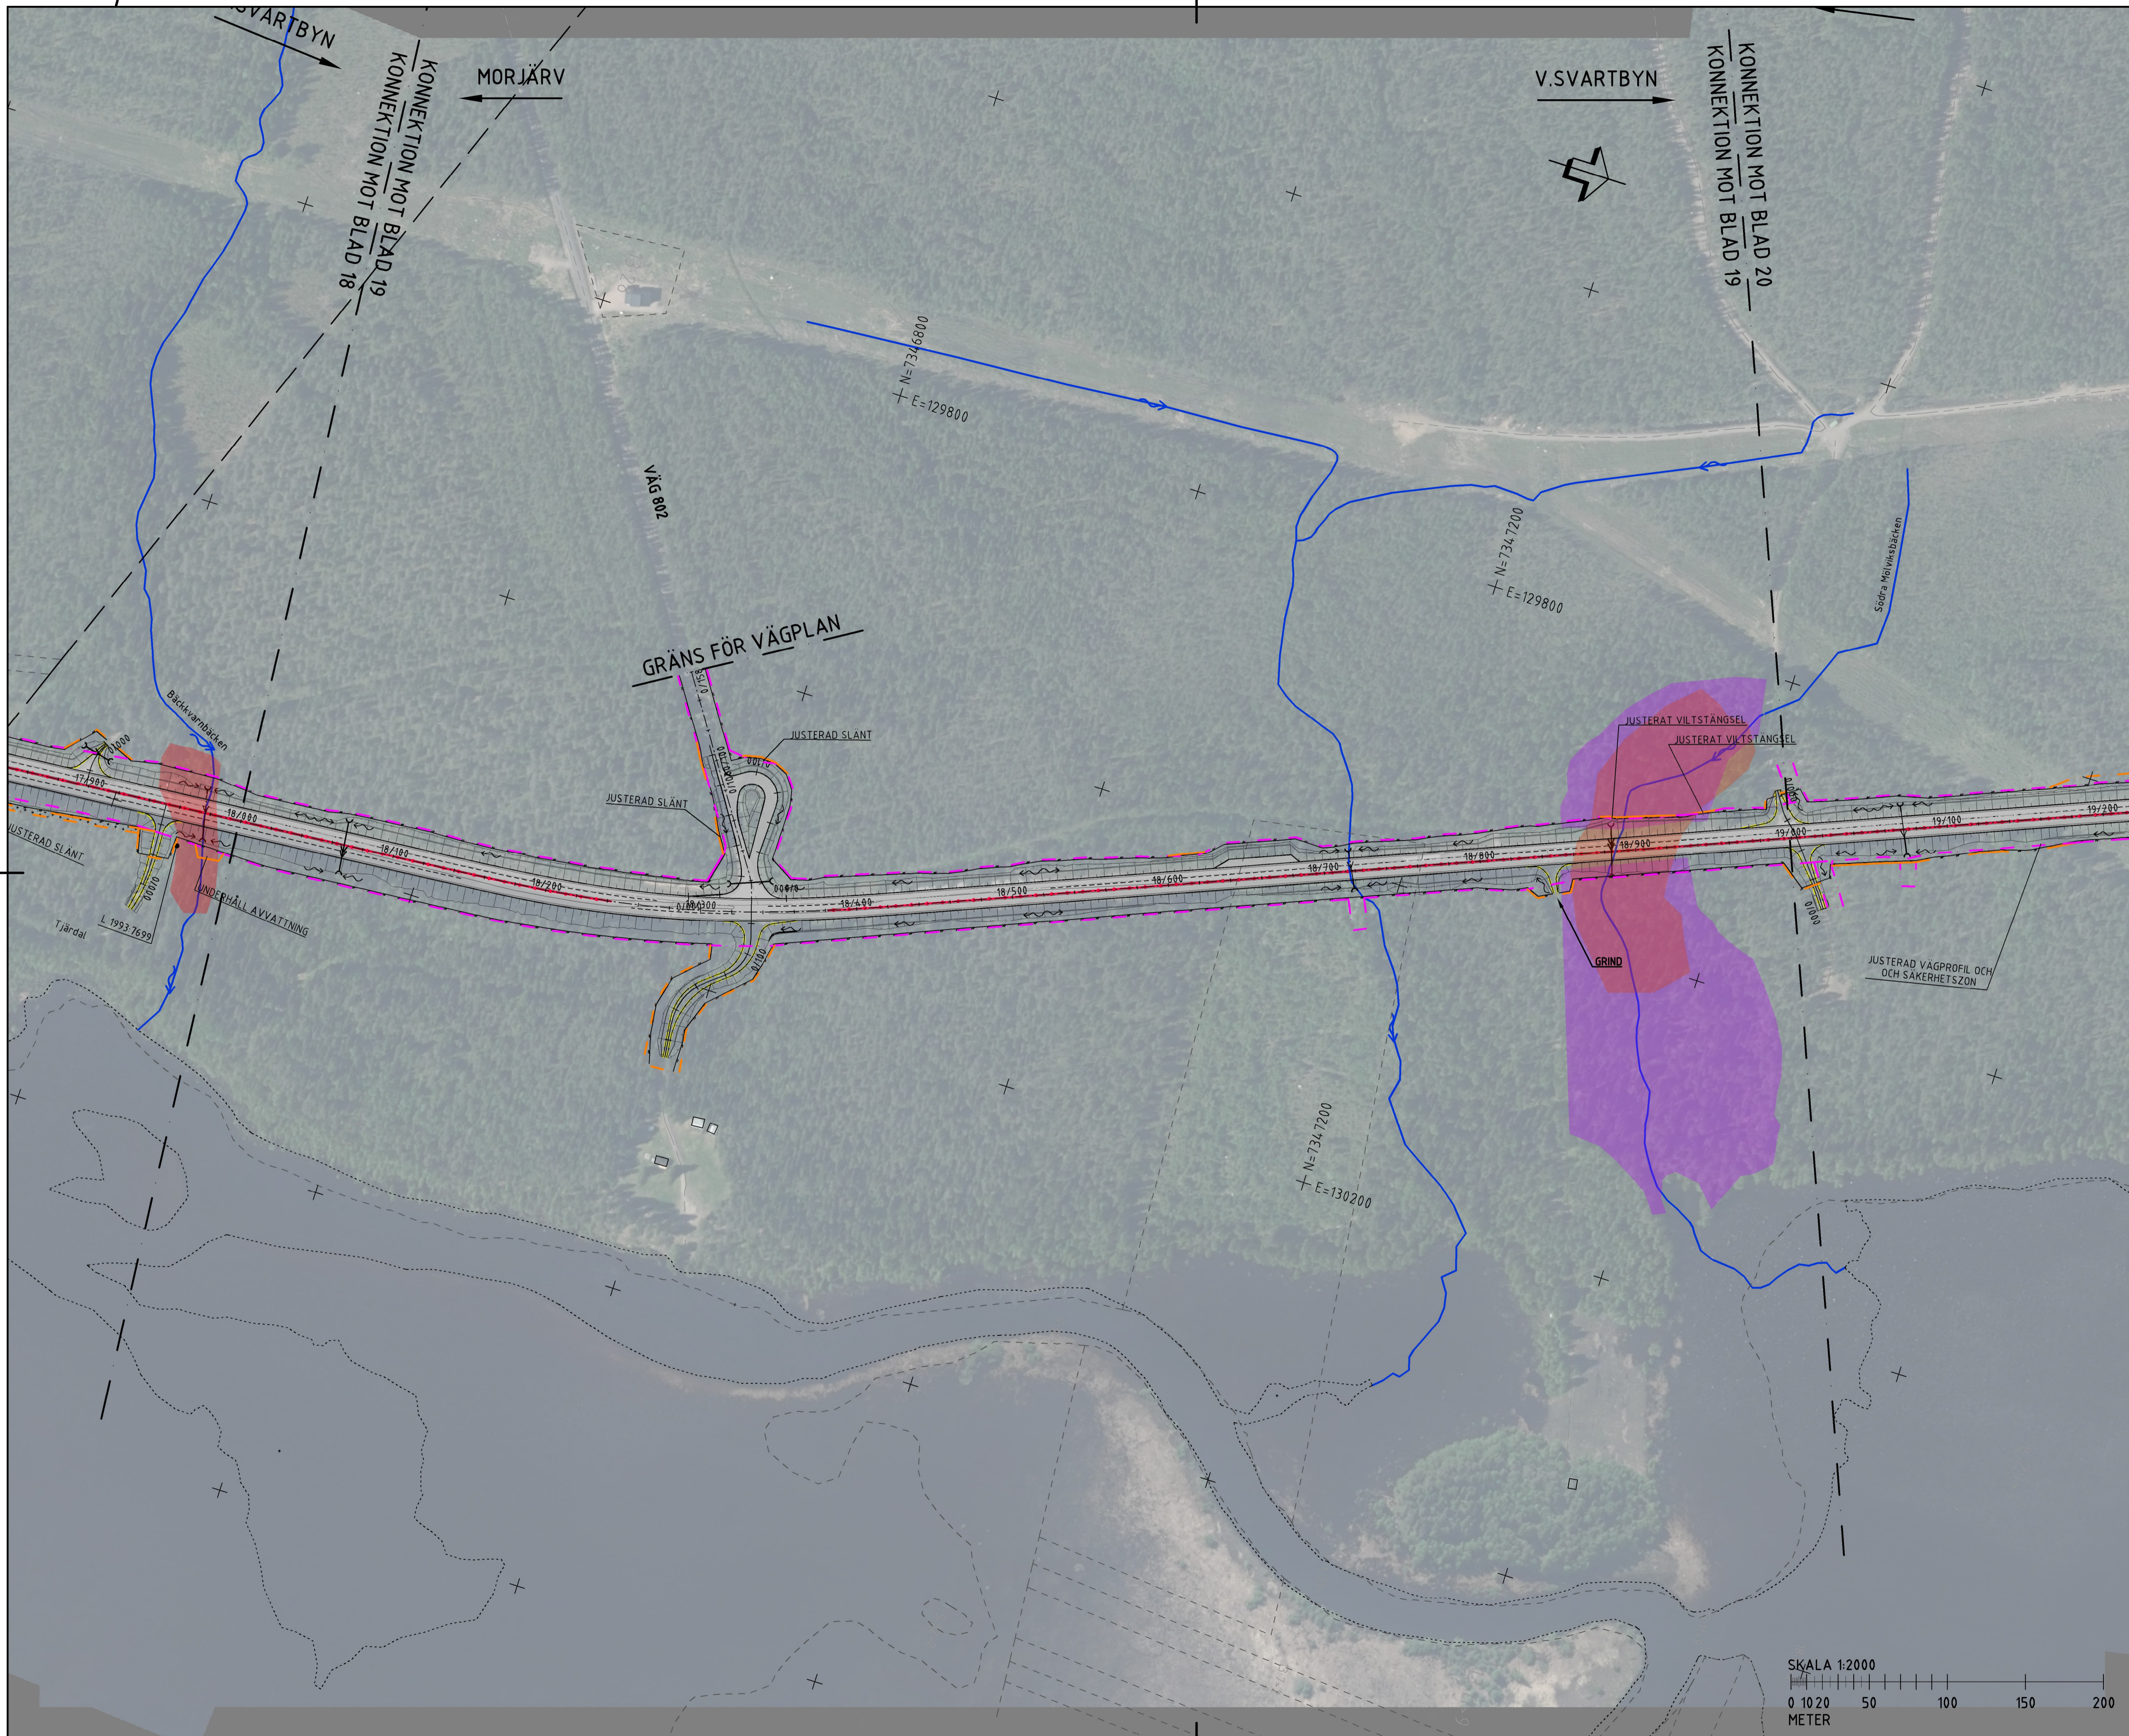

**TECKENFÖRKLARING**

- GRÄNS FÖR BEFINTLIGT VÄGOMRÅDE
- GRÄNS FÖR NYTT VÄGOMRÅDE
- AVGRÄNSNING MELLAN OLIKA TYPER AV MARKANSPRÅK
- OMRÅDE SOM AVSER TILLFÄLLIG NYTTJANDERÄTT
- OMRÅDE SOM AVSER INSKRÄNKT VÄGRÄTT
- NY VÄG (VÄGMITT INKL VÄGKANTER)
- MITTRÄCKE
- VILTSTÄNGSEL I HUVUDSAKLIGT LÄGE
- FÖRSLAG ENSKILD VÄG
- FÖRSLAG VÄGSLÄNTER
- TRAKTGRÄNS
- FASTIGHETSGRÄNS
- FASTIGHETSBETECKNING
- VÄGMITT, EJ INMÄTT (FRÅN GRUNDKARTA)
- BEF. VÄGTRUMMA/ NY VÄGTRUMMA
- BEF. TRUMMA SOM RIVS
- BEF. TRUMMA ERSÄTTS MED NY
- BEF. TRUMMA FÖRLÅNGS
- AVRINNINGSDIREKTION
- BÄCK/DIKE
- NATURRESERVAT
- NATURVÄRDESKLASS 1
- NATURVÄRDESKLASS 2
- NATURVÄRDESKLASS 3
- NATURVÄRDESKLASS 4
- BIOTOPSKYDD
- FÖRNLÄMNING
- MÖJLIG FÖRNLÄMNING
- ÖVR. KULTURHISTORISK LÄMNING
- KALLKÄLLA
- ARTRIK VÄGKANT

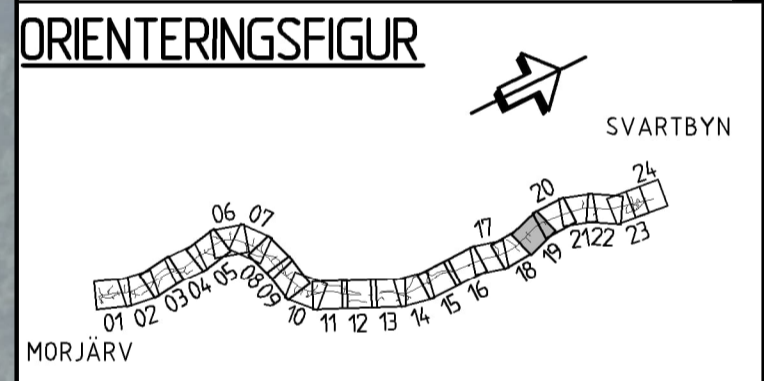

ASTIGHETSKARTANS AKTUALITET 20260324 PLANSYSTEM SWEREF 99 23 15 HÖJDSYSTEM RH 2000

**VÄGPLAN**

GRANSKNINGSSTATUS / SYFTE

**GRANSKNINGSHANDLING**

DATUM 2026-05-04 LEVERANS / ÄNDRINGS-PM

**MORJÄRV-V. SVARTBYN ÄNDRING AV VÄGPLAN**

DELOMRÅDE / BANDEL KALIX OCH ÖVERKALIX KN

ANLÄGGNINGSDDEL VÄG E 10

OBJEKTNUMMER / KM 880919 KONSTRUKTIONNUMMER

BESTÄLLARE TRAFIKVERKET LEVERANTÖR **wsp**


SKAPAD AV JOHANNA JATKO UPPDRAGSNUMMER 10374815

GODKÄND AV MIKAEL ERIKSSON AVDELNING 5540

**ILLUSTRATIONSKARTA**

TEKNIKOMRÅDE / INNEHÅLL VÄGUTFORMNING OCH TRAFIK

BESKRIVNING KM 18/000-19/000

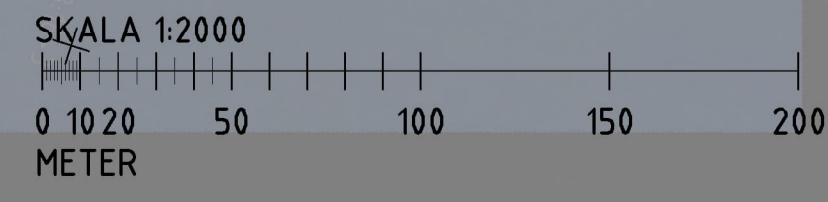

SKALA 1:2000	FORMAT A1	FÖRVALTNINGSNUMMER
RITNINGSNUMMER 101T0819	BLAD 19	NÄSTA BLAD 20
		BET

FIL: R:\S\G\Trafikverket\VEP\18\18\_V\_SVARTBYN\08\19\000\19\000\_VÄGUTFORMNING\101T0819.dwg PLUTAD: 2026-05-05 12:20 AV: ANJANDE SELZT797