


TECKENFÖRKLARING

- GRÄNS FÖR BEFINTLIGT VÄGOMRÅDE
- GRÄNS FÖR NYTT VÄGOMRÅDE
- AVGRÄNSNING MELLAN OLIKA TYPER AV VÄGOMRÅDE
- OMRÅDE SOM AVSER TILLFÄLLIG NYTT JÄNDERÄTT
- OMRÅDE SOM AVSER INSKRÄNKT VÄGRÄTT
- NY VÄG (VÄGMITT INKL. VÄGKANTER)
- MITTRÄCKE
- VILTSTÄNGSEL I HUVUDSAKLIGT LÄGE
- FÖRSLAG VÄGSLANTER
- TRAKTGRÄNS
- FASTIGHETSGRÄNS
- FASTIGHETSBETECKNING VÄGMITT, EJ INMÄTT (FRÅN GRUNDKARTA)
- BEF. VÄGTRUMMA/NY VÄGTRUMMA
- BEF. TRUMMA SOM RIVS
- BEF. TRUMMA ERSÄTTS MED NY
- BEF. TRUMMA FÖRLÄNGS
- AVRINNINGSRIKTNING
- BÄCK/DIKE
- NATURRESERVAT
- NATURVÄRDESKLASS 1
- NATURVÄRDESKLASS 2
- NATURVÄRDESKLASS 3
- NATURVÄRDESKLASS 4
- BIOTOPSKYDD
- FÖRNLÄMNING
- MÖJLIG FÖRNLÄMNING
- ÖVR. KULTURHISTORISK LÄMNING
- KALLKALLA
- ARTRIK VÄGKANT

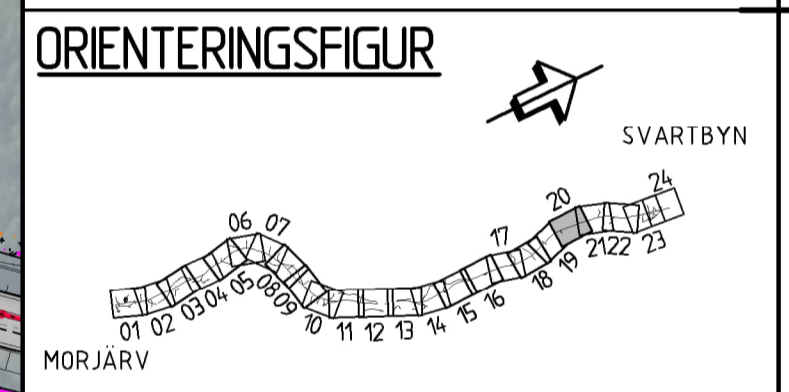

FASTIGHETSKARTANS AKTUALITET 20260324 PLANSYSTEM SWREF 99 23 15 HÖJDSYSTEM RH 2000


TYP AV PLAN		VÄGPLAN	
GRANSKNINGSSTATUS / SYFTE			
HANDLINGSTYP			
GRANSKNINGSHANDLING			
DATUM	2026-05-04	LEVERANS / ÄNDRINGS-PM	
OBJEKT			
MORJÄRV-V.SVARTBYN ÄNDRING AV VÄGPLAN			
DELOMRÅDE / BANDEL			
KALIX OCH ÖVERKALIX KN			
ANLÄGGNINGSDI			
OBJEKTNUMMER / KM		KONSTRUKTIONNUMMER	
880919			
BESTÄLLARE		LEVERANTÖR	
SKAPAD AV		UPPDRAGNUMMER	
JOHANNA JATKO		10374815	
GODKÄND AV		ÄNDELNING	
MIKAEL ERIKSSON		5540	
RITNINGSTYP			
ILLUSTRATIONSKARTA			
TEKNIKOMRÅDE / INNEHÅLL			
VÄGUTFORMNING OCH TRAFIK			
BESKRIVNING			
KM 19/000-20/000			
SKALA	1:2000	FORMAT	A1
RITNINGSNUMMER	101T0820	BLAD	20
		NÄSTA BLAD	21
		BET	

FL: R:\S\G\Trafikverket\VEP\19\19_000_V_SVARTBYN_VÄGPLAN_VÄGUTFORMNING_OCH_TRAFIK\101T0820.dwg



TECKENFÖRKLARING

- GRÄNS FÖR BEFINTLIGT VÄGOMRÅDE
- GRÄNS FÖR NYTT VÄGOMRÅDE
- AVGRÄNSNING MELLAN OLIKA TYPER AV MARKANSLAG
- OMRÅDE SOM AVSER TILLFÄLLIG NYTTJANDERÄTT
- OMRÅDE SOM AVSER INSKRÄNKT VÄGRÄTT
- NY VÄG (VÄGMITT INKL VÄGKANTER)
- MITTRÄCKE
- VILTSTÄNGSEL I HUVUDSAKLIGT LÄGE
- FÖRSLAG VÄGLANTER
- TRAKTGRÄNS
- FASTIGHETSGRÄNS
- VÄGMITT, EJ INMÄTT (FRÅN GRUNDKARTA)
- BEF. VÄGTRUMMA/NY VÄGTRUMMA
- BEF. TRUMMA SOM RIVS
- BEF. TRUMMA ERSÄTTS MED NY
- BEF. TRUMMA FÖRLÄNGS
- AVRINNINGSRIKTNING
- BACK/DIKE
- NATURRESERVAT
- NATURVÄRDESKLASS 1
- NATURVÄRDESKLASS 2
- NATURVÄRDESKLASS 3
- NATURVÄRDESKLASS 4
- BIOTOPSKYDD
- FORNÄMNING
- MÖJLIG FORNÄMNING
- ÖVR. KULTURHISTORISK LÄMNING
- KALLKÄLLA
- ARTRIK VÄGKANT

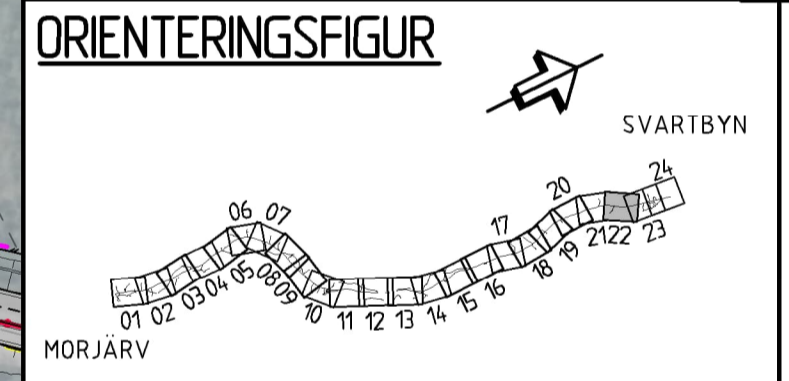

FASTIGHETSKARTANS AKTUALITET 20260324
 PLANSYSTEM SWEREF 99 23 15
 HÖJDSYSTEM RH 2000

VÄGPLAN

GRANSKNINGSSTATUS / SYFTE

HANDLINGSTYP
GRANSKNINGSHANDLING

DATUM 2026-05-04
 LEVERANS / ÄNDRINGS-PM

OBJEKT
**MORJÄRV-V.SVARTBYN
 ÄNDRING AV VÄGPLAN**

DELOMRÅDE / BANDEL
KALIX OCH ÖVERKALIX KN

ANLÄGGNINGSDEL
VÄG E 10

OBJEKTNUMMER / KM 880919
 KONSTRUKTIONNUMMER

BESTÄLLARE TRAFIKVERKET
 LEVERANTÖR **wsp**

SKAPAD AV JOHANNA JATKO
 UPPDRAGSNUMMER 10374815

GODKÄND AV MIKAEL ERIKSSON
 ÄNDRING 5540

RITNINGSTYP
ILLUSTRATIONSKARTA


TEKNIKOMRÅDE / INNEHÅLL
VÄGUTFORMNING OCH TRAFIK

BESKRIVNING
KM 21/000-22/000

SKALA 1:2000
 RITNINGNUMMER 101T0822

FORMAT A1
 FÖRVALTNINGSNUMMER

BLAD 22
 NÄSTA BLAD 23
 BET

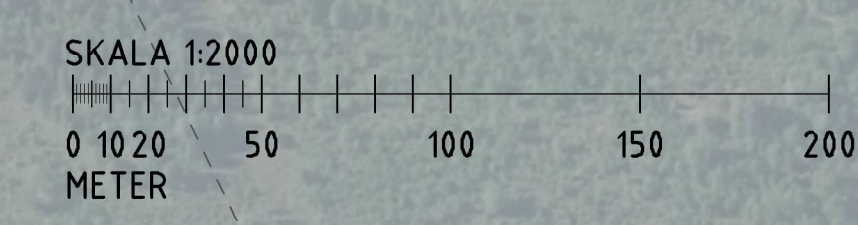


FILE: G:\Svartbyns\Kartor\2026\101T0822_Vägplan_V01.dwg




TECKENFÖRKLARING

	GRÄNS FÖR BEFINTLIGT VÄGOMRÅDE
	GRÄNS FÖR NYTT VÄGOMRÅDE
	AVGRÄNSNING MELLAN OLIKA TYPER AV MARKANSPRÅK
	OMRÅDE SOM AVSER TILLFÄLLIG NYTT JÄNDERÄTT
	OMRÅDE SOM AVSER INSKRÄNKT VÄGRÄTT
	NY VÄG (VÄGMITT INKL VÄGKANTER)
	MITTRÄCKE
	VILTSTÄNGSEL I HUVUDSAKLIGT LÅGE
	FÖRSLAG ENSKILD VÄG
	FÖRSLAG VÄGSLANTER
	TRAKTGRÄNS
	FASTIGHETSGRÄNS
	FASTIGHETSBETECKNING
	VÄGMITT, EJ INMÄTT (FRÅN GRUNDKARTA)
	BEF. VÄGTRUMMA/NY VÄGTRUMMA
	BEF. TRUMMA SOM RIVS
	BEF. TRUMMA ERSÄTTTS MED NY
	BEF. TRUMMA FÖRLÄNGS
	AVRINNINGSRIKTNING
	BACK/DIKE
	NATURRESERVAT
	NATURVÄRDESKLASS 1
	NATURVÄRDESKLASS 2
	NATURVÄRDESKLASS 3
	NATURVÄRDESKLASS 4
	BIOTOPSKYDD
	FÖRNLÄMNING
	MÖJLIG FÖRNLÄMNING
	ÖVR. KULTURHISTORISK LÄMNING
	KALLKALLA
	ARTRIK VÄGKANT

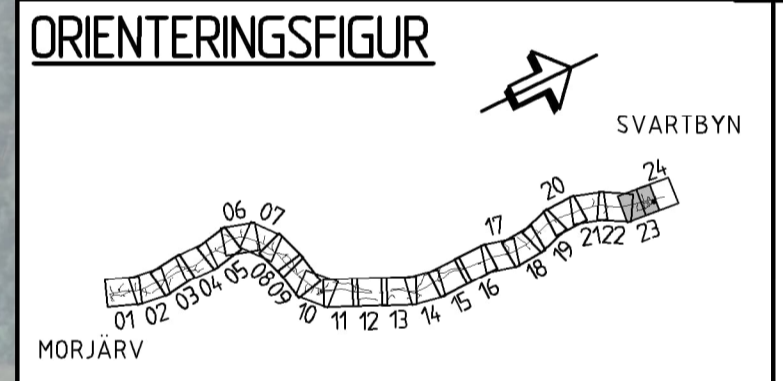


FASTIGHETSKARTANS AKTUALITET 20260324
PLANSYSTEM SWREF 99 23 15
HÖJDSYSTEM RH 2000

TYP AV PLAN			
VÄGPLAN			
GRANSKNINGSSTATUS / SYFTE			
GRANSKNINGSSTATUS / SYFTE			
HANDLINGSTYP			
GRANSKNINGSHANDLING			
DATUM	LEVERANS / ÄNDRINGS-PM		
2026-05-04			
OBJEKT			
MORJÄRV-V.SVARTBYN ÄNDRING AV VÄGPLAN			
DELOMRÅDE / BANDEL			
KALIX OCH ÖVERKALIX KN			
ANLÄGGNINGSDIAGRAM			
VÄG E 10			
OBJEKTNUMMER / KM	KONSTRUKTIONNUMMER		
880919			
BESTÄLLARE	LEVERANTÖR		
TRAFIKVERKET			
SKAPAD AV	UPPDRAGSNUMMER		
JOHANNA JATKO	10374815		
GODKÄND AV	AVDELNING		
MIKAEL ERIKSSON	5540		
RITNINGSTYP			
ILLUSTRATIONSKARTA			
TEKNIKOMRÅDE / INNEHÅLL			
VÄGUTFORMNING OCH TRAFIK			
BESKRIVNING			
KM 22/000-23/000			
SKALA	FORMAT	FÖRVALTNINGSNUMMER	
1:2000	A1		
RITNINGSNUMMER	BLAD	NÄSTA BLAD	BET
101T0823	23	24	

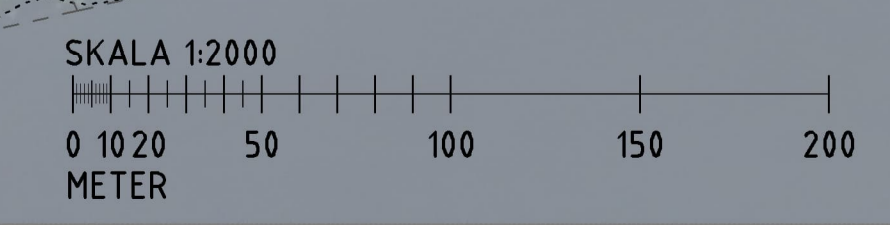


FILE: R:\SVA\Trafikverket\VEP\2026\101T0823\101T0823_Vägar\2026-05-04_15:36_16_AV ANVÄNDARE: S122797

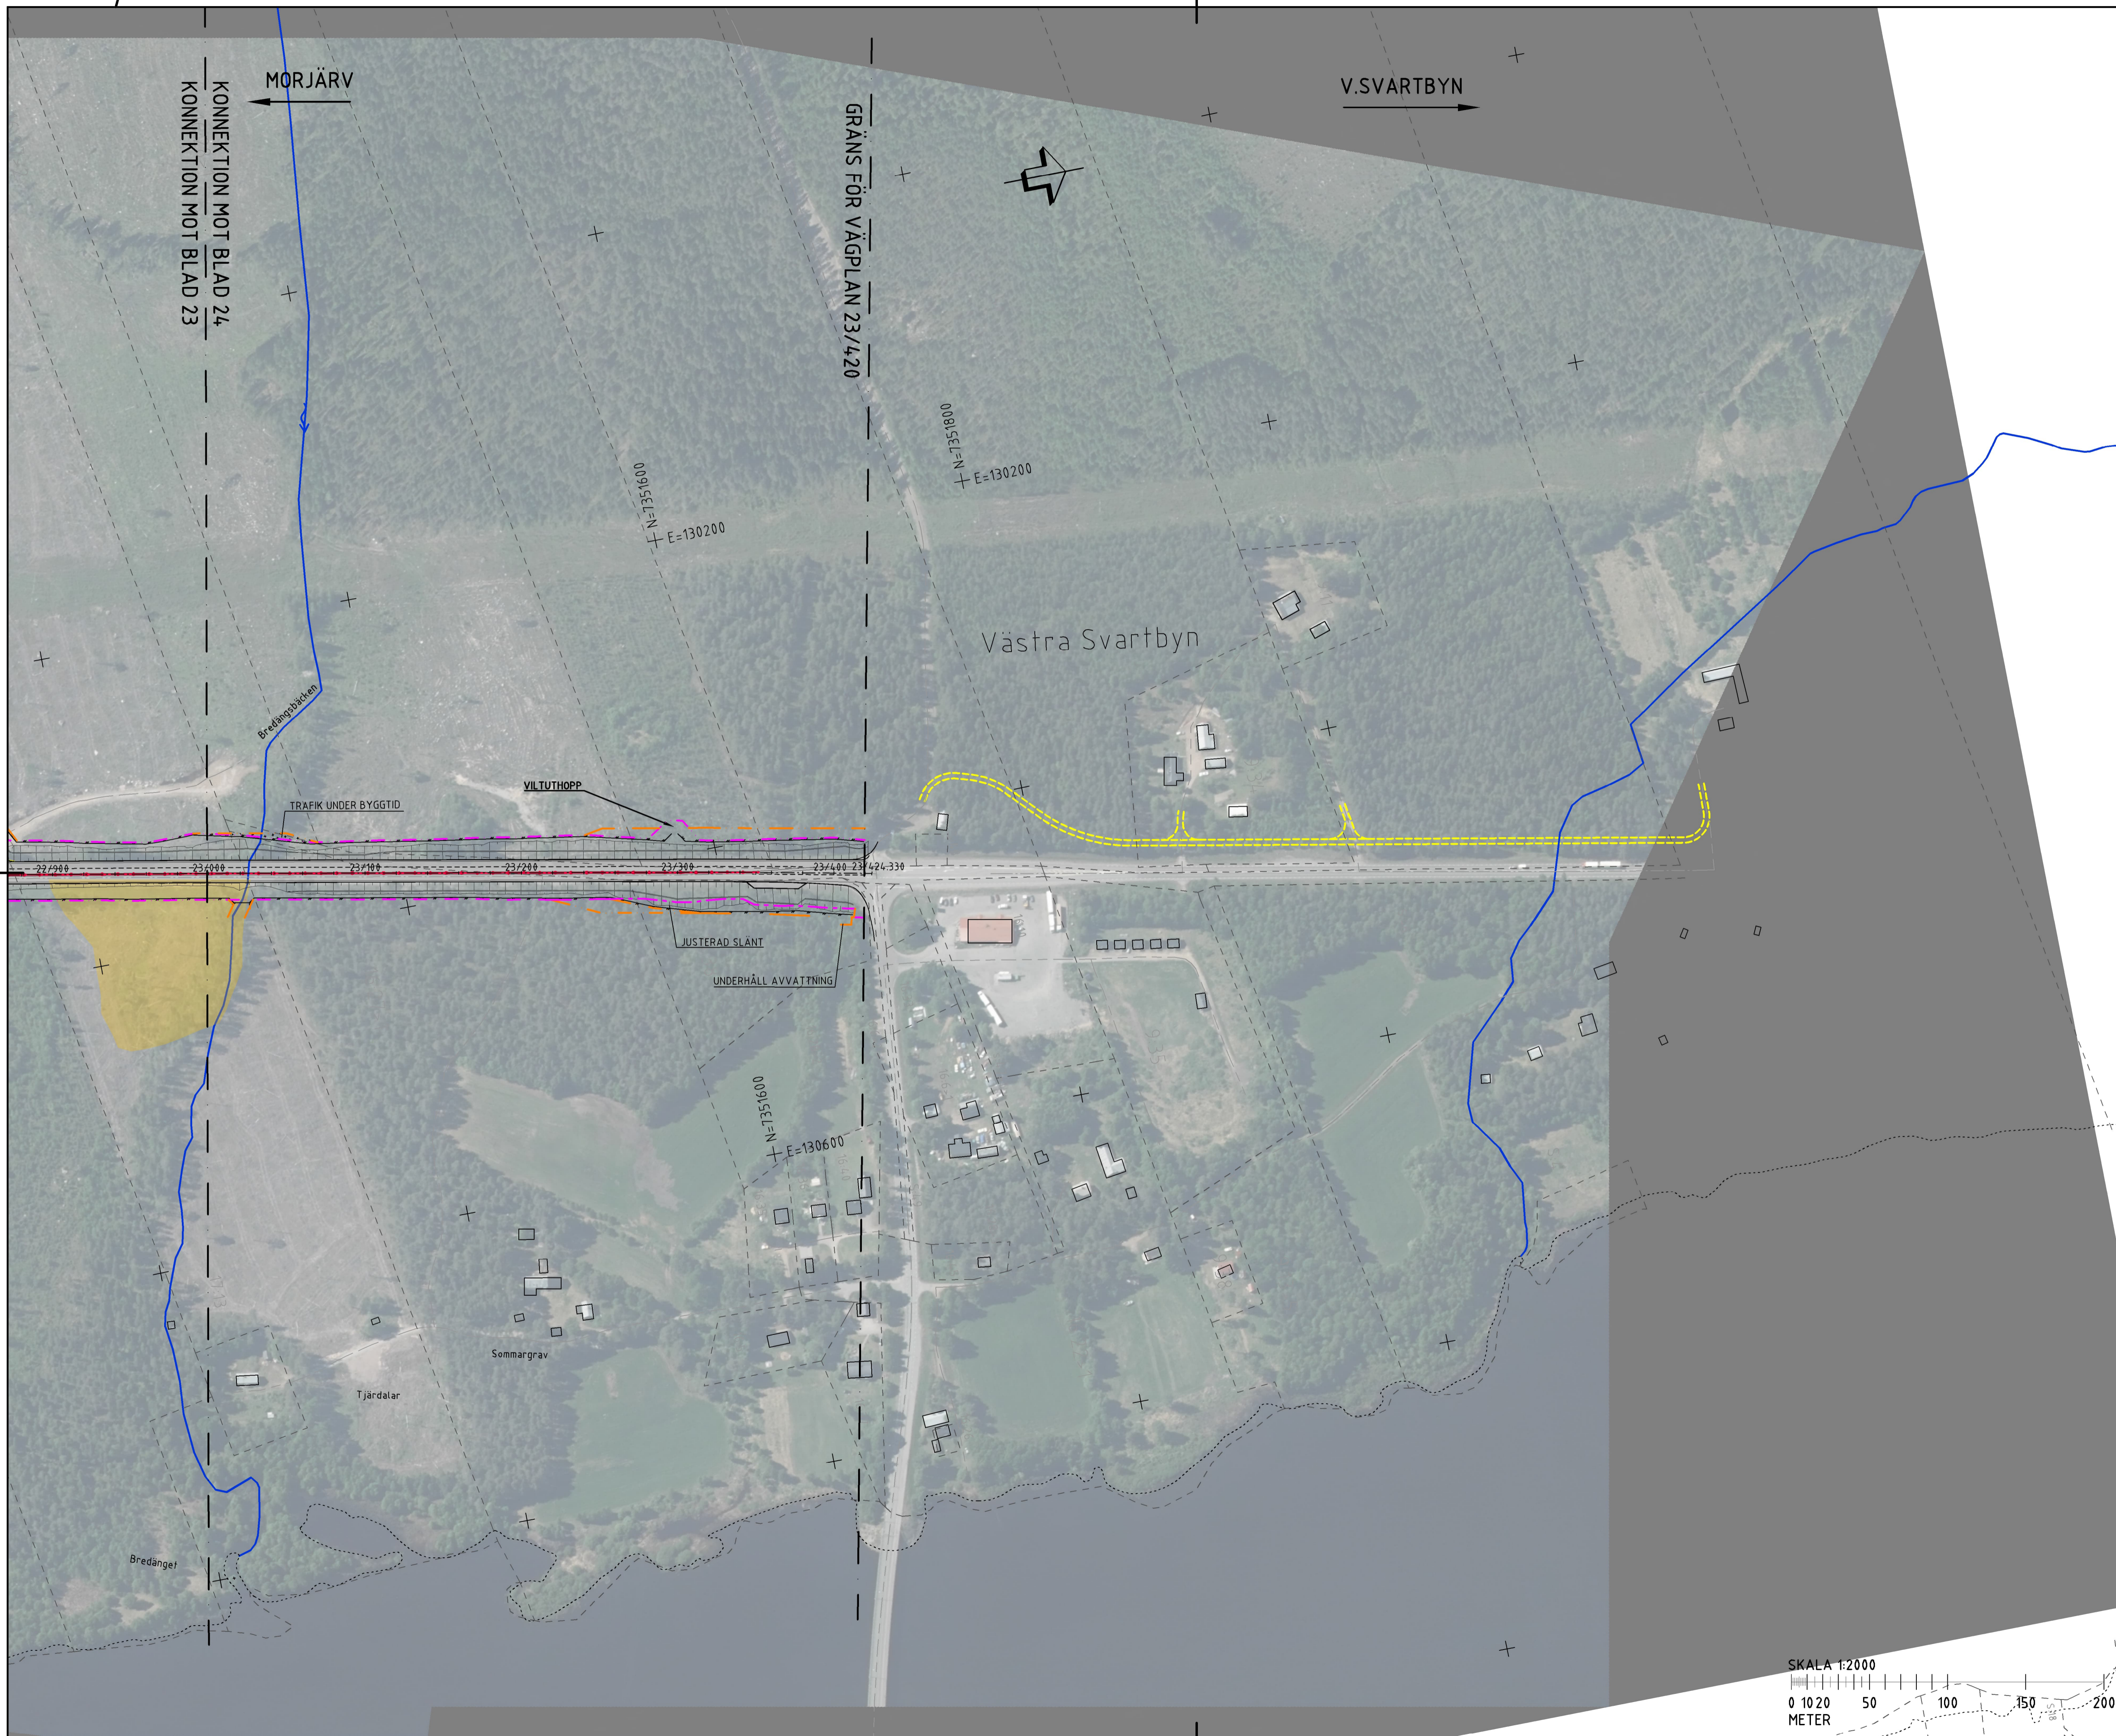


TECKENFÖRKLARING

- GRÄNS FÖR BEFINTLIGT VÄGOMRÅDE
- GRÄNS FÖR NYTT VÄGOMRÅDE
- AVGRÄNSNING MELLAN OLIKA TYPER AV VÄGOMRÅDE
- OMRÅDE SOM AVSER TILLFÄLLIG NYTT JÄNDERÄTT
- OMRÅDE SOM AVSER INSKRÄNKT VÄGRÄTT
- NY VÄG (VÄGMITT INKL. VÄGKANTER)
- MITTRÄCKE
- VILTSTÄNGSEL I HUVUDSAKLIGT LÄGE
- FÖRSLAG ENSKILD VÄG
- FÖRSLAG VÄGLÄNTER
- TRAKTGRÄNS
- FASTIGHETSGRÄNS
- FASTIGHETS BETECKNING
- VÄGMITT, EJ INMÄTT (FRÅN GRUNDKARTA)
- BEF. VÄGTRUMMA/NY VÄGTRUMMA
- BEF. TRUMMA SOM RIVS
- BEF. TRUMMA ERSÄTTS MED NY
- BEF. TRUMMA FÖRLÅNGS
- AVRINNINGSDIREKTION
- BÄCK/DIKE
- NATURRESERVAT
- NATURVÄRDESKLASS 1
- NATURVÄRDESKLASS 2
- NATURVÄRDESKLASS 3
- NATURVÄRDESKLASS 4
- BIOTOPSKYDD
- FÖRNLÄMNING
- MÖJLIG FÖRNLÄMNING
- ÖVR. KULTURHISTORISK LÄMNING
- KALLKALLA
- ARTRIK VÄGKANT

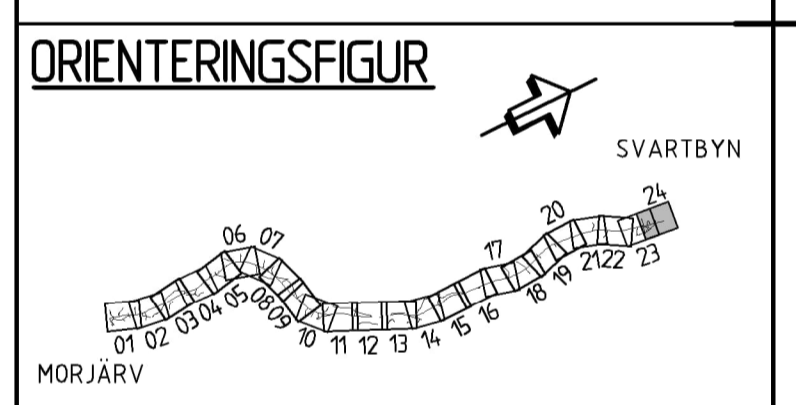

FASTIGHETSKARTANS AKTUALITET 20260324
 PLANSYSTEM SWEF 99 23 15
 HÖJDSYSTEM RH 2000

TYP AV PLAN		VÄGPLAN	
GRANSKNINGSSTATUS / SYFTE			
HANDLINGSTYP			
GRANSKNINGSHANDLING			
DATUM	2026-05-04	LEVERANS / ÄNDRINGS-PM	
OBJEKT			
MORJÄRV-V.SVARTBYN ÄNDRING AV VÄGPLAN			
DELOMRÅDE / BANDEL			
KALIX OCH ÖVERKALIX KN			
ANLÄGGNINGSDIAGRAM			
VÄG E 10			
OBJEKTNUMMER / KM	880919	KONSTRUKTIONNUMMER	
BESTÄLLARE	TRAFIKVERKET	LEVERANTÖR	wsp
SKAPAD AV	JOHANNA JATKO	UPPDRAGSNUMMER	10374815
GODKÄND AV	MIKAEL ERIKSSON	ÄVDELNING	5540
RITNINGSTYP			
ILLUSTRATIONSKARTA			
TEKNIKOMRÅDE / INNEHÅLL			
VÄGUTFORMNING OCH TRAFIK			
BESKRIVNING			
KM 23/000-23/420			
SKALA	1:2000	FORMAT	A1
RITNINGSNUMMER	101T0824	BLAD	24
		NÄSTA BLAD	BET

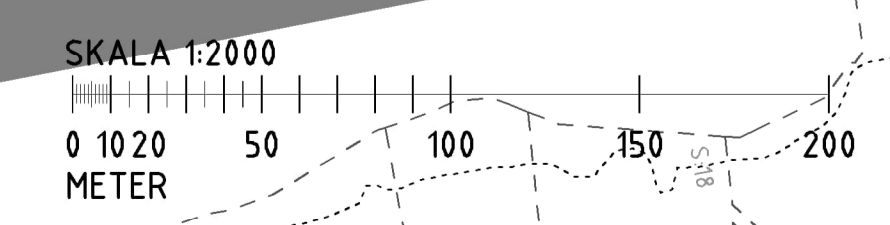

FILE: R:\S\G\Trafikverket\VEP\2026\23\420\23\420_Vägar_Vägplan_Väglänter\02_Vägplan_Väglänter.dwg PLOTID: 2026-05-05 15:36:03 AV: ANVÄNDARE: SE: 122797