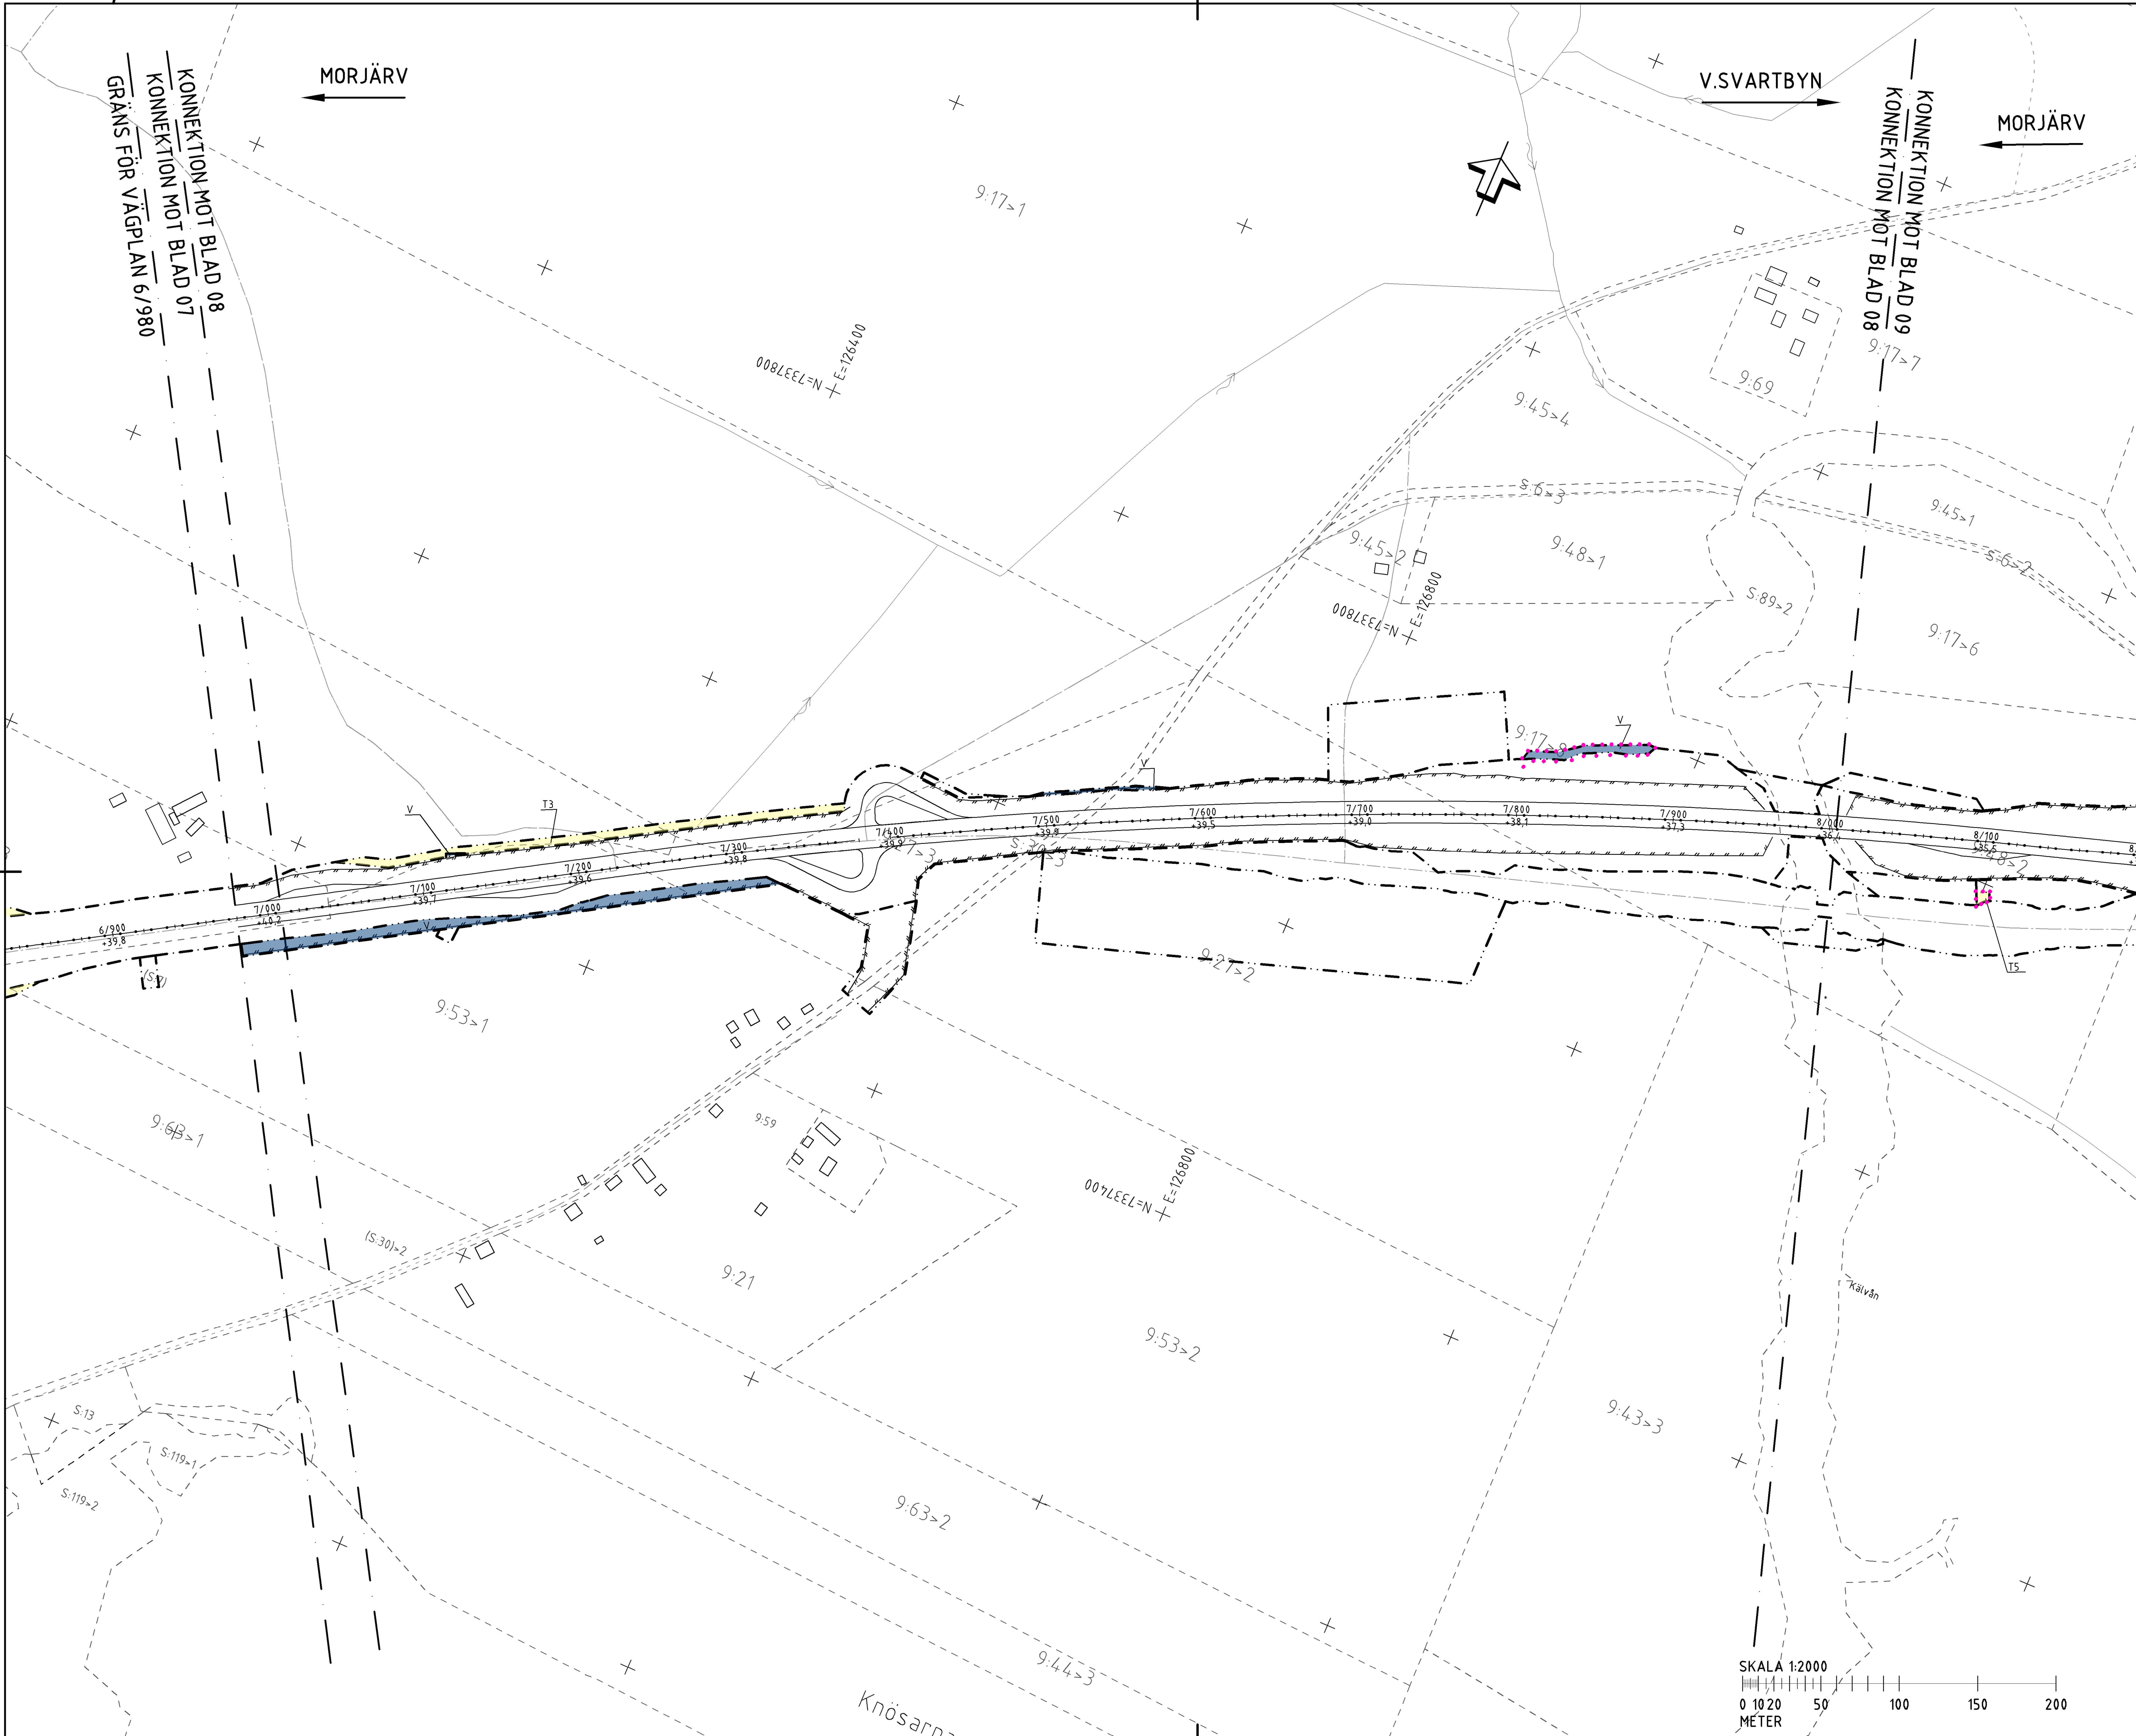

TECKENFÖRKLARING

- GRÄNS FÖR VÄGOMRÅDE
- AVGRÄNSNING MELLAN OLIKA TYPER AV MARKANSPRÅK
- V — NYTT VÄGOMRÅDE MED VÄGRÄTT
- Vi — NYTT VÄGOMRÅDE MED INSKRÄNKT VÄGRÄTT
- T — TILLFÄLLIG NYTTJANDERÄTT

ÖVRIGA BETECKNINGAR PÅ PLANKARTAN

- TRAKTGRÄNS
- FASTIGHETSGRÄNS
- MITTRÄCKE
- VILTSTÄNGSEL I HUVUDSAKLIGT LÄGE, VÄGRÄTT GÄLLER 1M VARDERA SIDA OM VILTSTÄNGSEL VID ANSLUTNING TILL ENSKILD VÄG
- 0/000 +00,0 — NY VÄG (VÄGMITT INKL. VÄGKANTER OCH HÖJDSÄTTNING)
- VÄGOMRÅDE SOM UTGÅR
- BÄCK/DIKE

Vi -VÄGOMRÅDE MED INSKRÄNKT VÄGRÄTT AVSER: 1) ANLÄGGA OCH RENSA IN-/ UTLOPPSDIKE, 2) OMRÅDE KRING VILTPASSAGER FÖR SIKT, 3) OMRÅDE KRING BULLLERVALLAR

T1 -TILLFÄLLIG NYTTJANDERÄTT/ARBETSOMRÅDE FÖR UPPLAGS-/ETABLERINGYTA/BYGGVÄGAR/BYGGTRAFIK

T2 -TILLFÄLLIG NYTTJANDERÄTT/ARBETSOMRÅDE FÖR GEOTEKNISKA ÅTGÄRDER

T3 -TILLFÄLLIG NYTTJANDERÄTT FÖR TILLFÄLLIG FÖRBIFART FÖR BYGGTRAFIK, ALLMÄN TRAFIK OCH NY BRO ELLER VÄGTRUMMA SAMT ANLÄGGNING AV UTLOPPSDIKE

T4 -TILLFÄLLIG NYTTJANDERÄTT VID ANLÄGGANDE AV VILTSTÄNGSEL

T5 -TILLFÄLLIG NYTTJANDERÄTT FÖR ANLÄGGNINGSARBETE

SAMTLIGA TILLFÄLLIGA NYTTJANDERÄTTER GÄLLER UNDER BYGGTIDEN, DOCK LÄNGST TILL OCH MED GODKÄND SLUTBESIKTNING

SKYDDSÅTGÄRDER OCH FÖRSIKTIGHETSMÅTT

Sk1 — Sk1 - BULLERSKYDDSÅTGÄRDER I FORM AV BULLERVALL MED LÅGT BULLERPLANK

FÖRBUD ENLIGT MILJÖBALKEN

- VÄGOMRÅDE INOM STRANDSKYDD

FÖRBUD I 7:11 & 7:15 MB GÄLLER INTE BYGGANDE AV ALLMÄN VÄG SKYLDIGHETEN ATT GÖRA ANMÄLAN FÖR SAMRÅD ENLIGT 12:6 MB GÄLLER INTE FÖR DE VERKSAMHETER OCH ÅTGÄRDER SOM BEHÖVS FÖR ATT BYGGA VÄGEN OCH SOM FASTSTÄLLS OCH INGÅR I VÄG-OMRÅDET FÖR ALLMÄN VÄG ELLER OMRÅDET FÖR TILLFÄLLIG NYTTJANDERÄTT.

ORIENTERINGSFIGUR

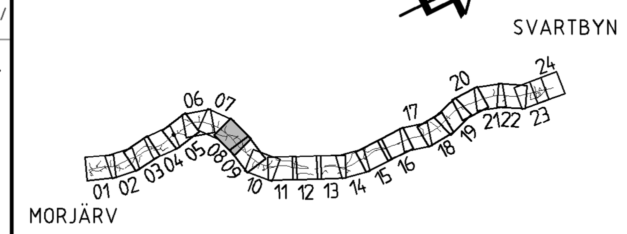

FASTIGHETSKARTANS AKTUALITET 20260324

PLANSYSTEM SWEREF 99 23 15
HÖJDSYSTEM RH 2000

TYP AV PLAN: VÄGPLAN

GRANSKNINGSSTATUS / SYFTE

HANDLINGSTYP: GRANSKNINGSHANDLING

DATUM: 2026-05-04

LEVERANS / ÄNDRINGS-PM

OBJEKT: MORJÄRV-V.SVARTBYN ÄNDRING AV VÄGPLAN

DELOMRÅDE / BANDEL: KALIX OCH ÖVERKALIX KN

ANLÄGGNINGSDEL: VÄG E 10

OBJEKTNUMMER / KM: 880919

KONSTRUKTIONSNUMMER

BESTÄLLARE: TRAFIKVERKET

LEVERANTÖR: wsp

SKAPAD AV: JOHANNA JATKO

UPPDRAGSNUMMER: 10374815

GODKÄND AV: MIKAEL ERIKSSON

AVDELNING: 5540

RITNINGSTYP: PLAN

TEKNIKOMRÅDE / INNEHÅLL: VÄGUTFORMNING OCH TRAFIK

BESKRIVNING: KM 6/980-8/000

SKALA: 1:2000

FORMAT: A1

FÖRVALTNINGSNUMMER

RITNINGSNUMMER: 101T0208

BLAD: 08

NÄSTA BLAD: 09

BET

Fil: R:\5540\Trafikverket\10374815\4_CAD\T\Ritdef\101T0208.dwg PLOTTAD: 2026-5-05 10:27:28 AV ANVÄNDARE: SEJJ23797

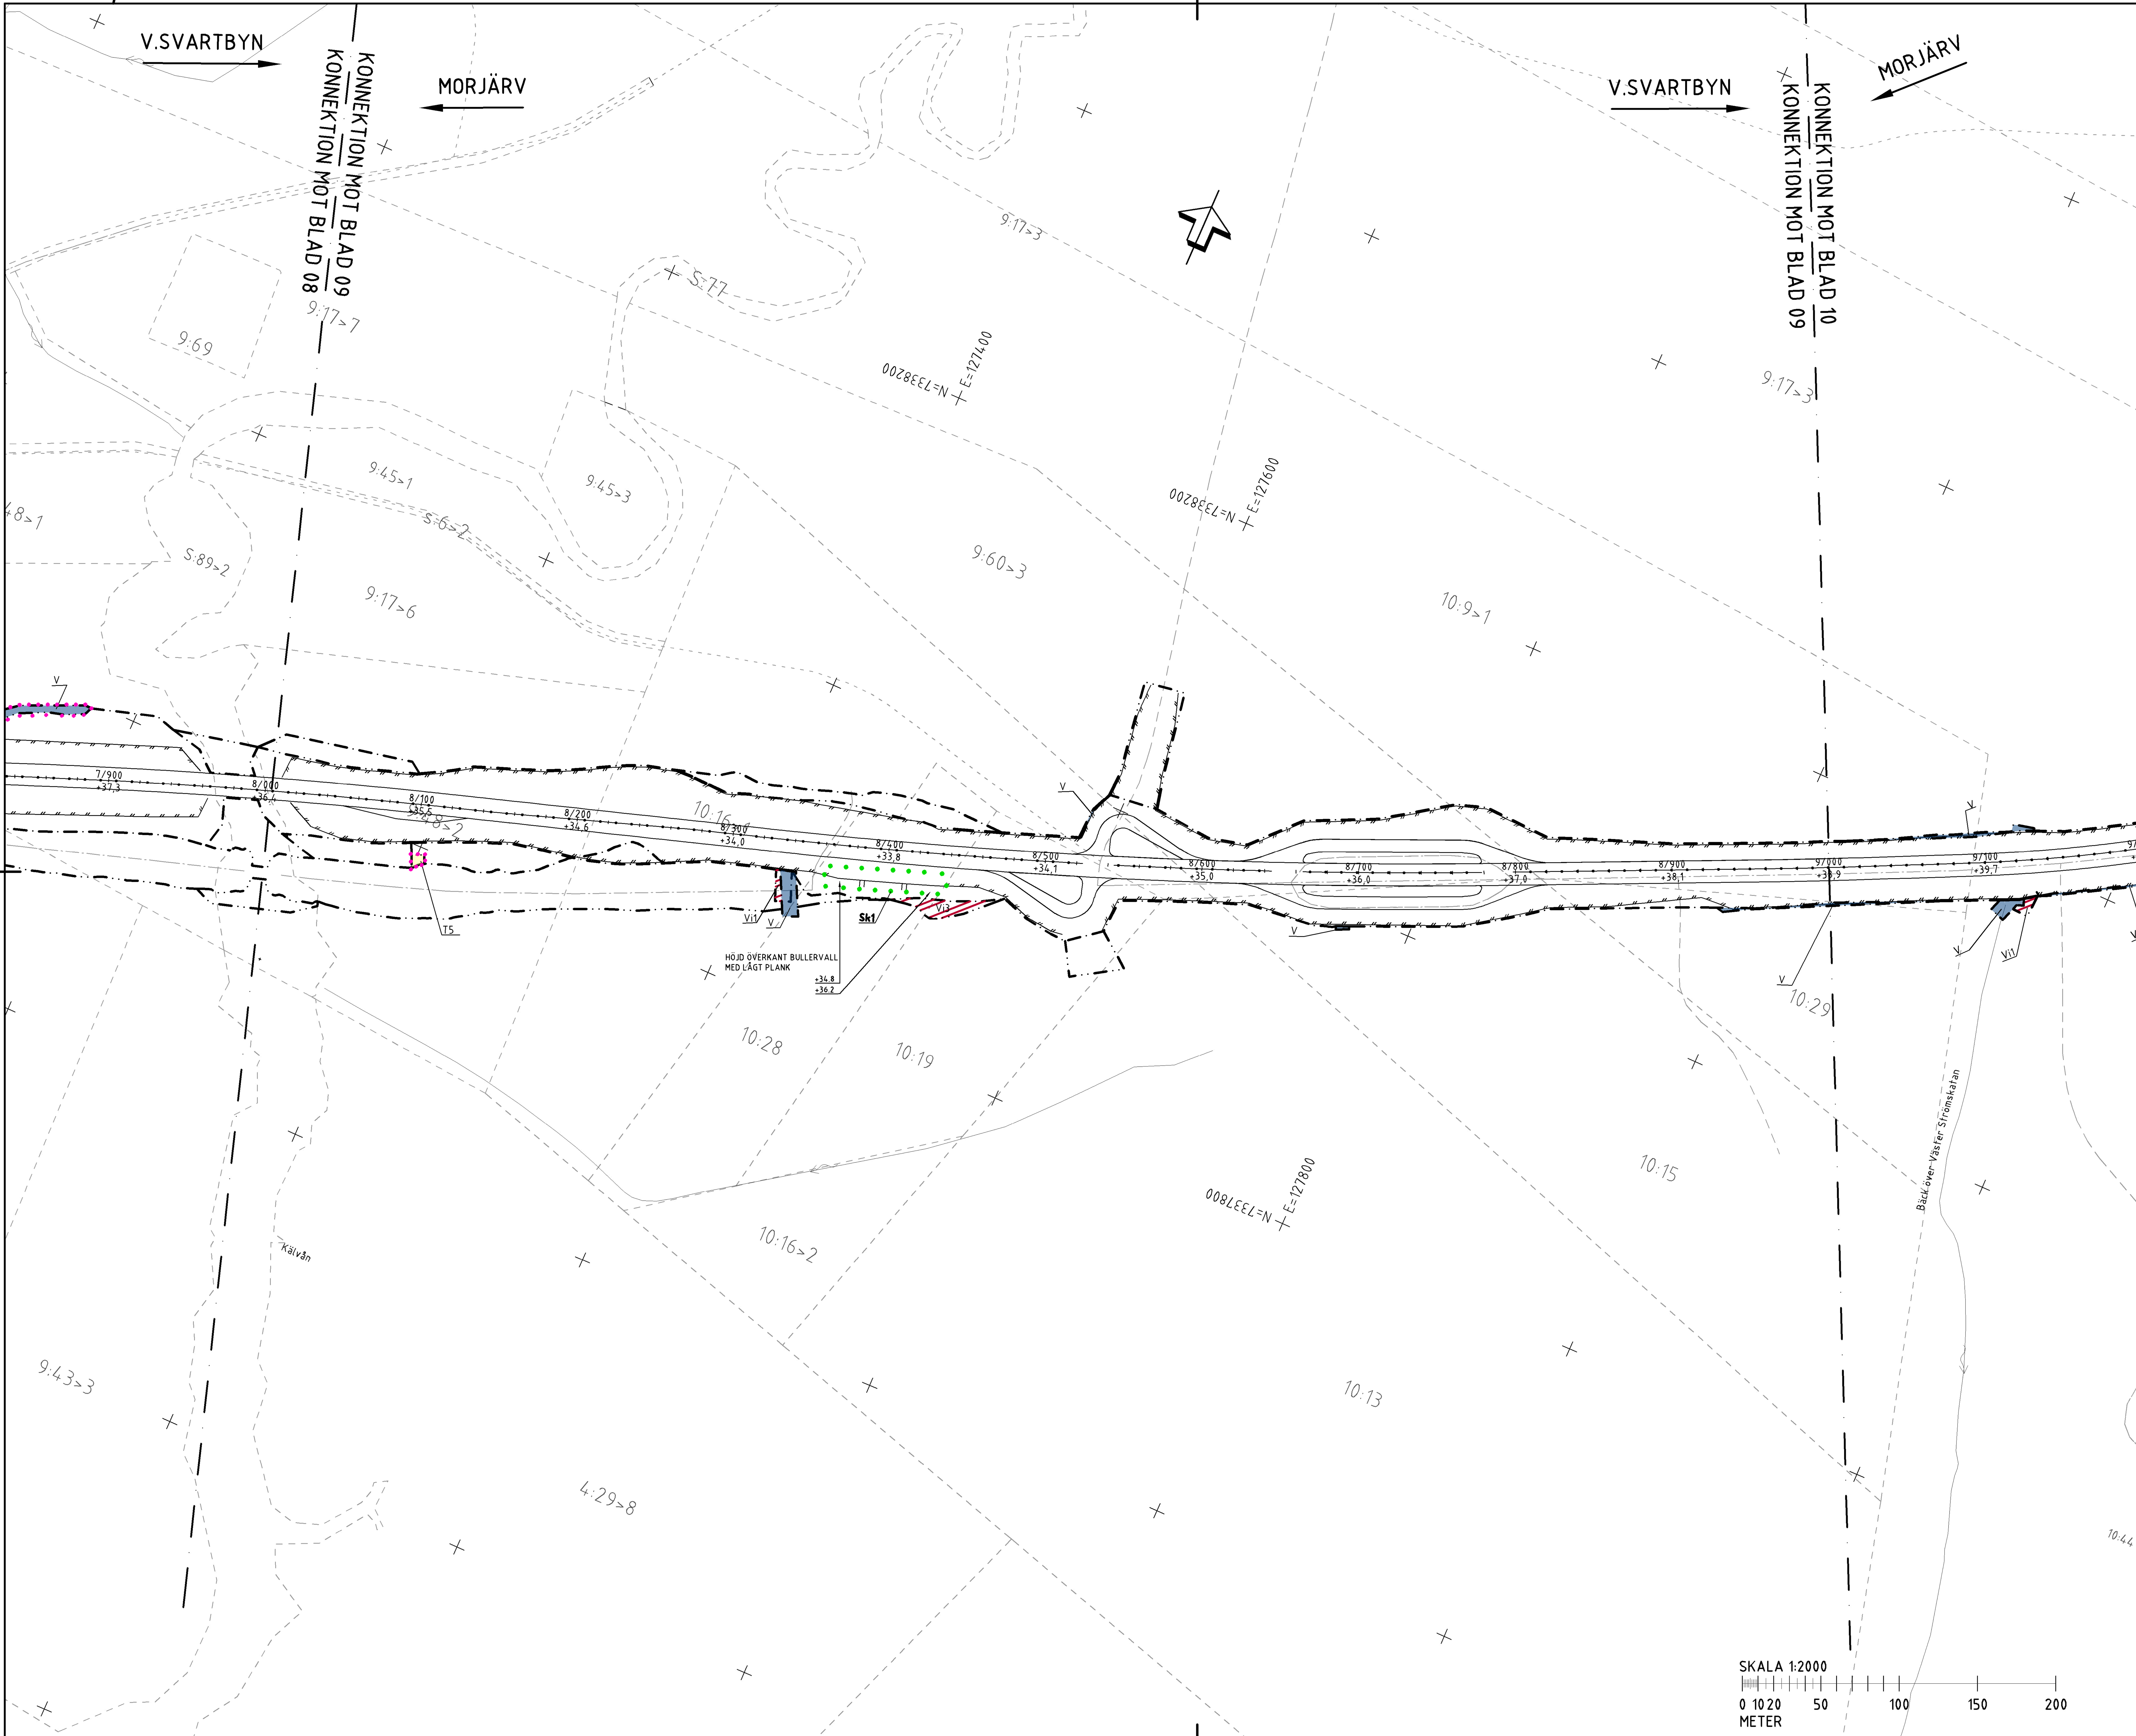

TECKENFÖRKLARING

- GRÄNS FÖR VÄGOMRÅDE
- AVGRÄNSNING MELLAN OLIKA TYPER AV MARKANSPRÅK
- V — NYTT VÄGOMRÅDE MED VÄGRÄTT
- Vi — NYTT VÄGOMRÅDE MED INSKRÄNKT VÄGRÄTT
- T — TILLFÄLLIG NYTTJANDERÄTT

ÖVRIGA BETECKNINGAR PÅ PLANKARTAN

- TRAKTGRÄNS
- FASTIGHETSGRÄNS
- MITTRÄCKE
- VILTSTÄNGSEL I HUVUDSAKLIGT LÄGE, VÄGRÄTT GÄLLER 1M VARDERA SIDA OM VILTSTÄNGSEL VID ANSLUTNING TILL ENSKILD VÄG
- 0/000 +00,0 — NY VÄG (VÄGMITT INKL. VÄGKANTER OCH HÖJDSÄTTNING)
- VÄGOMRÅDE SOM UTGÅR
- BÄCK/DIKE

Vi -VÄGOMRÅDE MED INSKRÄNKT VÄGRÄTT AVSER: 1) ANLÄGGA OCH RENSA IN-/ UTLOPPSDIKE, 2) OMRÅDE KRING VILTPASSAGER FÖR SIKT, 3) OMRÅDE KRING BULLLERVALLAR

T1 -TILLFÄLLIG NYTTJANDERÄTT/ARBETSOMRÅDE FÖR UPPLAGS-/ETABLERINGYTA/BYGGVÄGAR/BYGGTRAFIK

T2 -TILLFÄLLIG NYTTJANDERÄTT/ARBETSOMRÅDE FÖR GEOTEKNISKA ÅTGÄRDER

T3 -TILLFÄLLIG NYTTJANDERÄTT FÖR TILLFÄLLIG FÖRBIFART FÖR BYGGTRAFIK, ALLMÄN TRAFIK OCH NY BRO ELLER VÄGTRUMMA SAMT ANLÄGGNING AV UTLOPPSDIKE

T4 -TILLFÄLLIG NYTTJANDERÄTT VID ANLÄGGANDE AV VILTSTÄNGSEL

T5 -TILLFÄLLIG NYTTJANDERÄTT FÖR ANLÄGGNINGSARBETE

SAMTLIGA TILLFÄLLIGA NYTTJANDERÄTTER GÄLLER UNDER BYGGTIDEN, DOCK LÄNGST TILL OCH MED GODKÄND SLUTBESIKTNING

SKYDDSÅTGÄRDER OCH FÖRSIKTIGHETSMÅTT

Sk1 - BULLERSKYDDSÅTGÄRDER I FORM AV BULLERVALL MED LÅGT BULLERPLANK

FÖRBUD ENLIGT MILJÖBALKEN

VÄGOMRÅDE INOM STRANDSKYDD

FÖRBUD I 7:11 & 7:15 MB GÄLLER INTE BYGGANDE AV ALLMÄN VÄG SKYLDIGHETEN ATT GÖRA ANMÄLAN FÖR SAMRÅD ENLIGT 12:6 MB GÄLLER INTE FÖR DE VERKSAMHETER OCH ÅTGÄRDER SOM BEHÖVS FÖR ATT BYGGA VÄGEN OCH SOM FASTSTÄLLS OCH INGÅR I VÄG-OMRÅDET FÖR ALLMÄN VÄG ELLER OMRÅDET FÖR TILLFÄLLIG NYTTJANDERÄTT.

ORIENTERINGSFIGUR

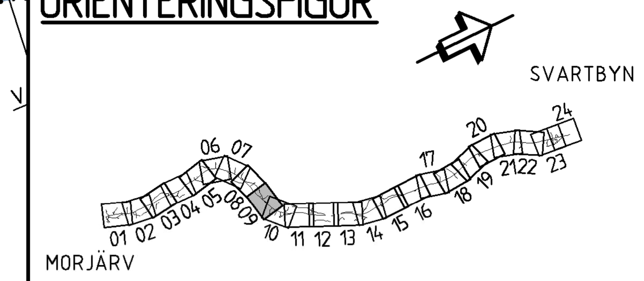

FASTIGHETSKARTANS AKTUALITET 20260324

PLANSYSTEM SWEREF 99 23 15
HÖJDSYSTEM RH 2000

TYP AV PLAN	VÄGPLAN
GRANSKNINGSSTATUS / SYFTE	
HANDLINGSTYP	GRANSKNINGSHANDLING
DATUM	2026-05-04
LEVERANS / ÄNDRINGS-PM	
OBJEKT	MORJÄRV-V.SVARTBYN ÄNDRING AV VÄGPLAN
DELOMRÅDE / BANDEL	KALIX OCH ÖVERKALIX KN
ANLÄGGNINGSDEL	VÄG E 10
OBJEKTNUMMER / KM	880919
KONSTRUKTIONSNUMMER	
BESTÄLLARE	TRAFIKVERKET
LEVERANTÖR	wsp
SKAPAD AV	JOHANNA JATKO
UPPDRAGSNUMMER	10374815
GODKÄND AV	MIKAEL ERIKSSON
AVDELNING	5540
RITNINGSTYP	PLAN
TEKNIKOMRÅDE / INNEHÅLL	VÄGUTFORMNING OCH TRAFIK
BESKRIVNING	KM 8/000-9/000
SKALA	1:2000
FORMAT	A1
FÖRVALTNINGSNUMMER	
RITNINGSNUMMER	101T0209
BLAD	09
NÄSTA BLAD	10
BET	

Fil: R:\5540\Trafikverket\10374815\4_CAD\T\Ritdef\101T0209.dwg PLOTTAD: 2026-5-05 10:28:05 AV ANVÄNDARE: SEJJ23797

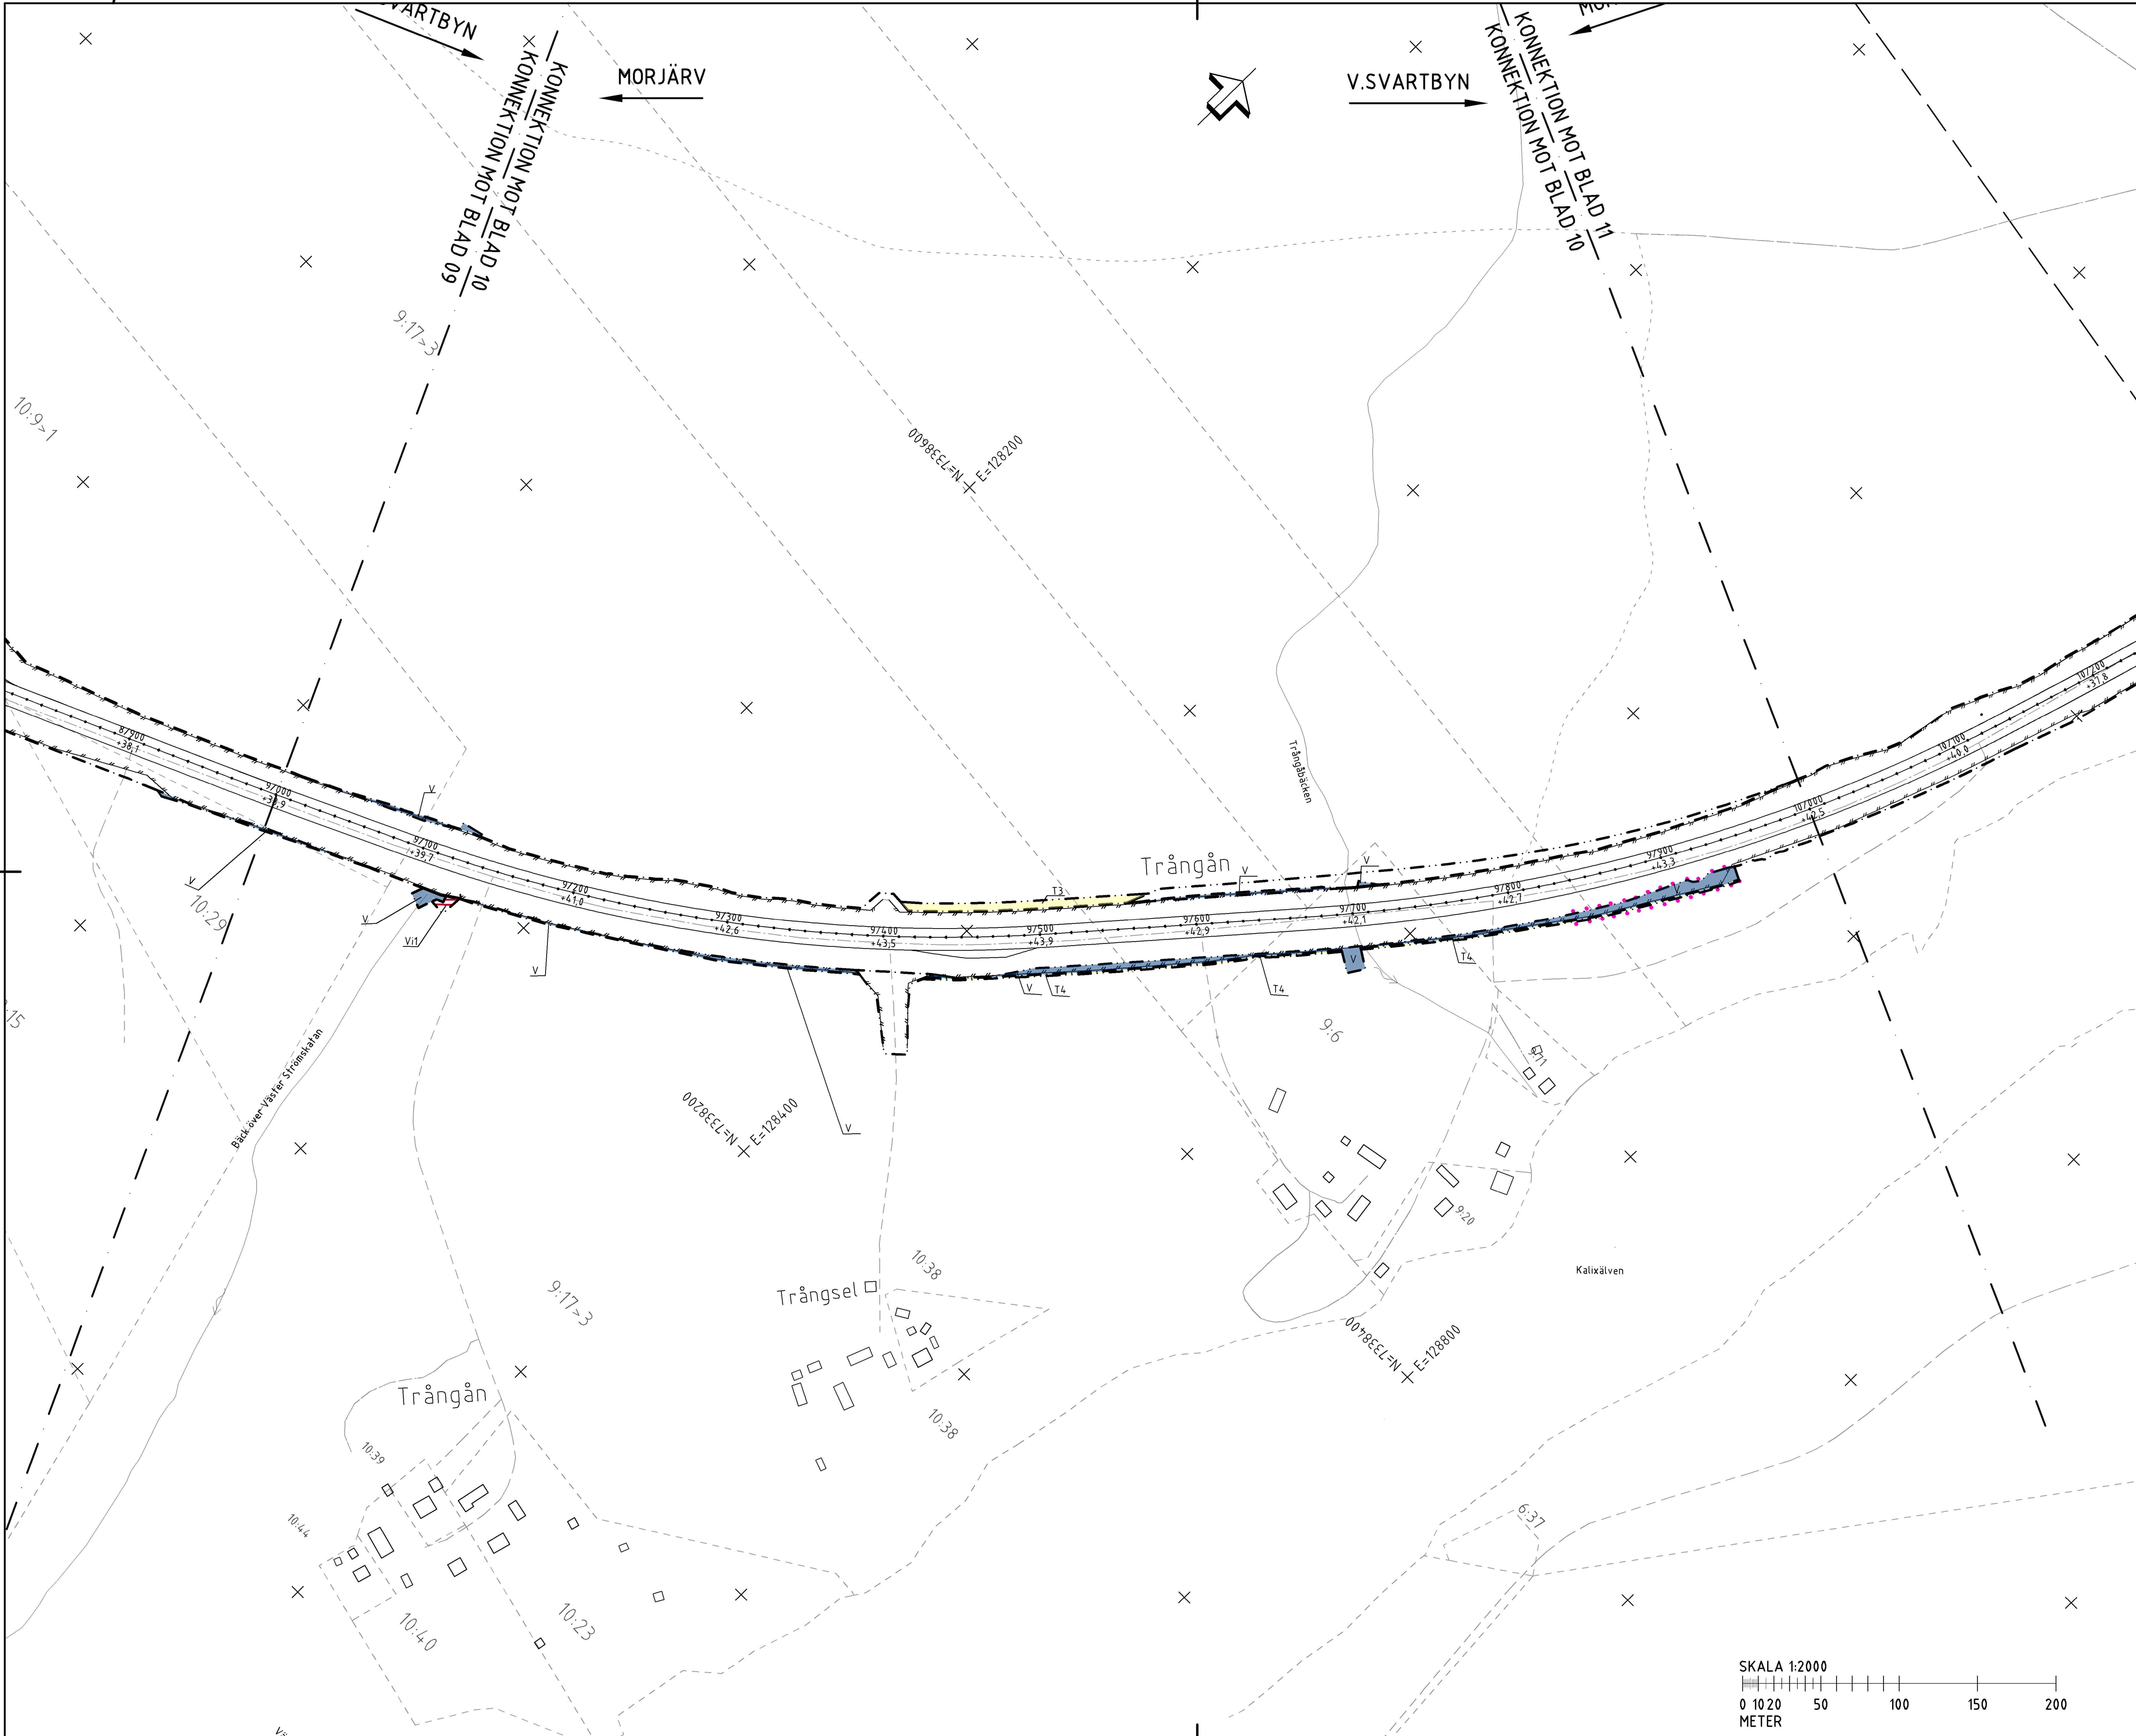

TECKENFÖRKLARING

GRÄNS FÖR VÄGOMRÅDE

AVGRÄNSNING MELLAN OLIKA TYPER AV MARKANSPRÅK

V – NYTT VÄGOMRÅDE MED VÄGRÄTT

Vi – NYTT VÄGOMRÅDE MED INSKRÄNKT VÄGRÄTT

T – TILLFÄLLIG NYTTJANDERÄTT

ÖVRIGA BETECKNINGAR PÅ PLANKARTAN

TRAKTGRÄNS

FASTIGHETSGRÄNS

MITTRÄCKE

VILTSTÄNGSEL I HUVUDSAKLIGT LÄGE, VÄGRÄTT GÄLLER 1M VARDERA SIDA OM VILTSTÄNGSEL VID ANSLUTNING TILL ENSKILD VÄG

0/000 +00,0 NY VÄG (VÄGMITT INKL. VÄGKANTER OCH HÖJDSÄTTNING)

VÄGOMRÅDE SOM UTGÅR

BÄCK/DIKE

Vi -VÄGOMRÅDE MED INSKRÄNKT VÄGRÄTT AVSER: 1) ANLÄGGA OCH RENSA IN-/ UTLOPPSDIKE, 2) OMRÅDE KRING VILTPASSAGER FÖR SIKT, 3) OMRÅDE KRING BULLLERVALLAR

T1 -TILLFÄLLIG NYTTJANDERÄTT/ARBETSOMRÅDE FÖR UPPLAGS-/ETABLERINGYTA/BYGGVÄGAR/BYGGTRAFIK

T2 -TILLFÄLLIG NYTTJANDERÄTT/ARBETSOMRÅDE FÖR GEOTEKNISKA ÅTGÄRDER

T3 -TILLFÄLLIG NYTTJANDERÄTT FÖR TILLFÄLLIG FÖRBIFART FÖR BYGGTRAFIK, ALLMÄN TRAFIK OCH NY BRO ELLER VÄGTRUMMA SAMT ANLÄGGNING AV UTLOPPSDIKE

T4 -TILLFÄLLIG NYTTJANDERÄTT VID ANLÄGGANDE AV VILTSTÄNGSEL

T5 -TILLFÄLLIG NYTTJANDERÄTT FÖR ANLÄGGNINGSARBETE

SAMTLIGA TILLFÄLLIGA NYTTJANDERÄTTER GÄLLER UNDER BYGGTIDEN, DOCK LÄNGST TILL OCH MED GODKÄND SLUTBESIKTNING

SKYDDSÅTGÄRDER OCH FÖRSIKTIGHETSMÅTT

Sk1 – Sk1 - BULLERSKYDDSÅTGÄRDER I FORM AV BULLERVALL MED LÅGT BULLERPLANK

FÖRBUD ENLIGT MILJÖBALKEN

VÄGOMRÅDE INOM STRANDSKYDD

FÖRBUD I 7:11 & 7:15 MB GÄLLER INTE BYGGANDE AV ALLMÄN VÄG SKYLDIGHETEN ATT GÖRA ANMÄLAN FÖR SAMRÅD ENLIGT 12:6 MB GÄLLER INTE FÖR DE VERKSAMHETER OCH ÅTGÄRDER SOM BEHÖVS FÖR ATT BYGGA VÄGEN OCH SOM FASTSTÄLLS OCH INGÅR I VÄG-OMRÅDET FÖR ALLMÄN VÄG ELLER OMRÅDET FÖR TILLFÄLLIG NYTTJANDERÄTT.

ORIENTERINGSFIGUR

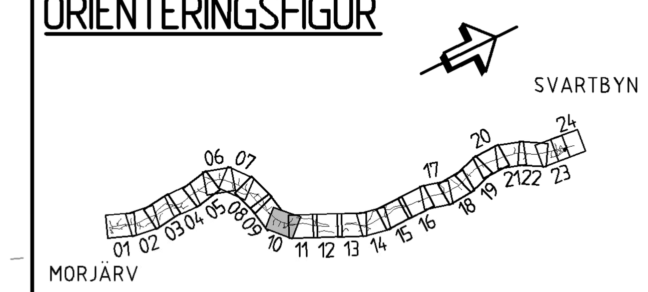

FASTIGHETSKARTANS AKTUALITET 20260324

PLANSYSTEM SWEREF 99 23 15
HÖJDSYSTEM RH 2000

TYP AV PLAN: VÄGPLAN

GRANSKNINGSSTATUS / SYFTE:

HANDLINGSTYP: GRANSKNINGSHANDLING

DATUM: 2026-05-04

LEVERANS / ÄNDRINGS-PM:

OBJEKT: MORJÄRV-V.SVARTBYN ÄNDRING AV VÄGPLAN

DELOMRÅDE / BANDEL: KALIX OCH ÖVERKALIX KN

ANLÄGGNINGSDEL: VÄG E 10

OBJEKTNUMMER / KM: 880919

KONSTRUKTIONSNUMMER:

BESTÄLLARE: TRAFIKVERKET

LEVERANTÖR: wsp

SKAPAD AV: JOHANNA JATKO

UPPDRAGSNUMMER: 10374815

GODKÄND AV: MIKAEL ERIKSSON

AVDELNING: 5540

RITNINGSTYP: PLAN

TEKNIKOMRÅDE / INNEHÅLL: VÄGUTFORMNING OCH TRAFIK

BESKRIVNING: KM 9/000-10/000

SKALA	FORMAT	FÖRVALTNINGSNUMMER	
1:2000	A1		
RITNINGSNUMMER	**BLAD**	**NÄSTA BLAD**	**BET**
101T0210	10	11	

Fil: R:\5540\Trafikverket\10374815\4_CAD\T\Ritdef\101T0210.dwg PLOTTAD: 2026-5-05 10:28:42 AV ANVÄNDARE: SEJJ23797

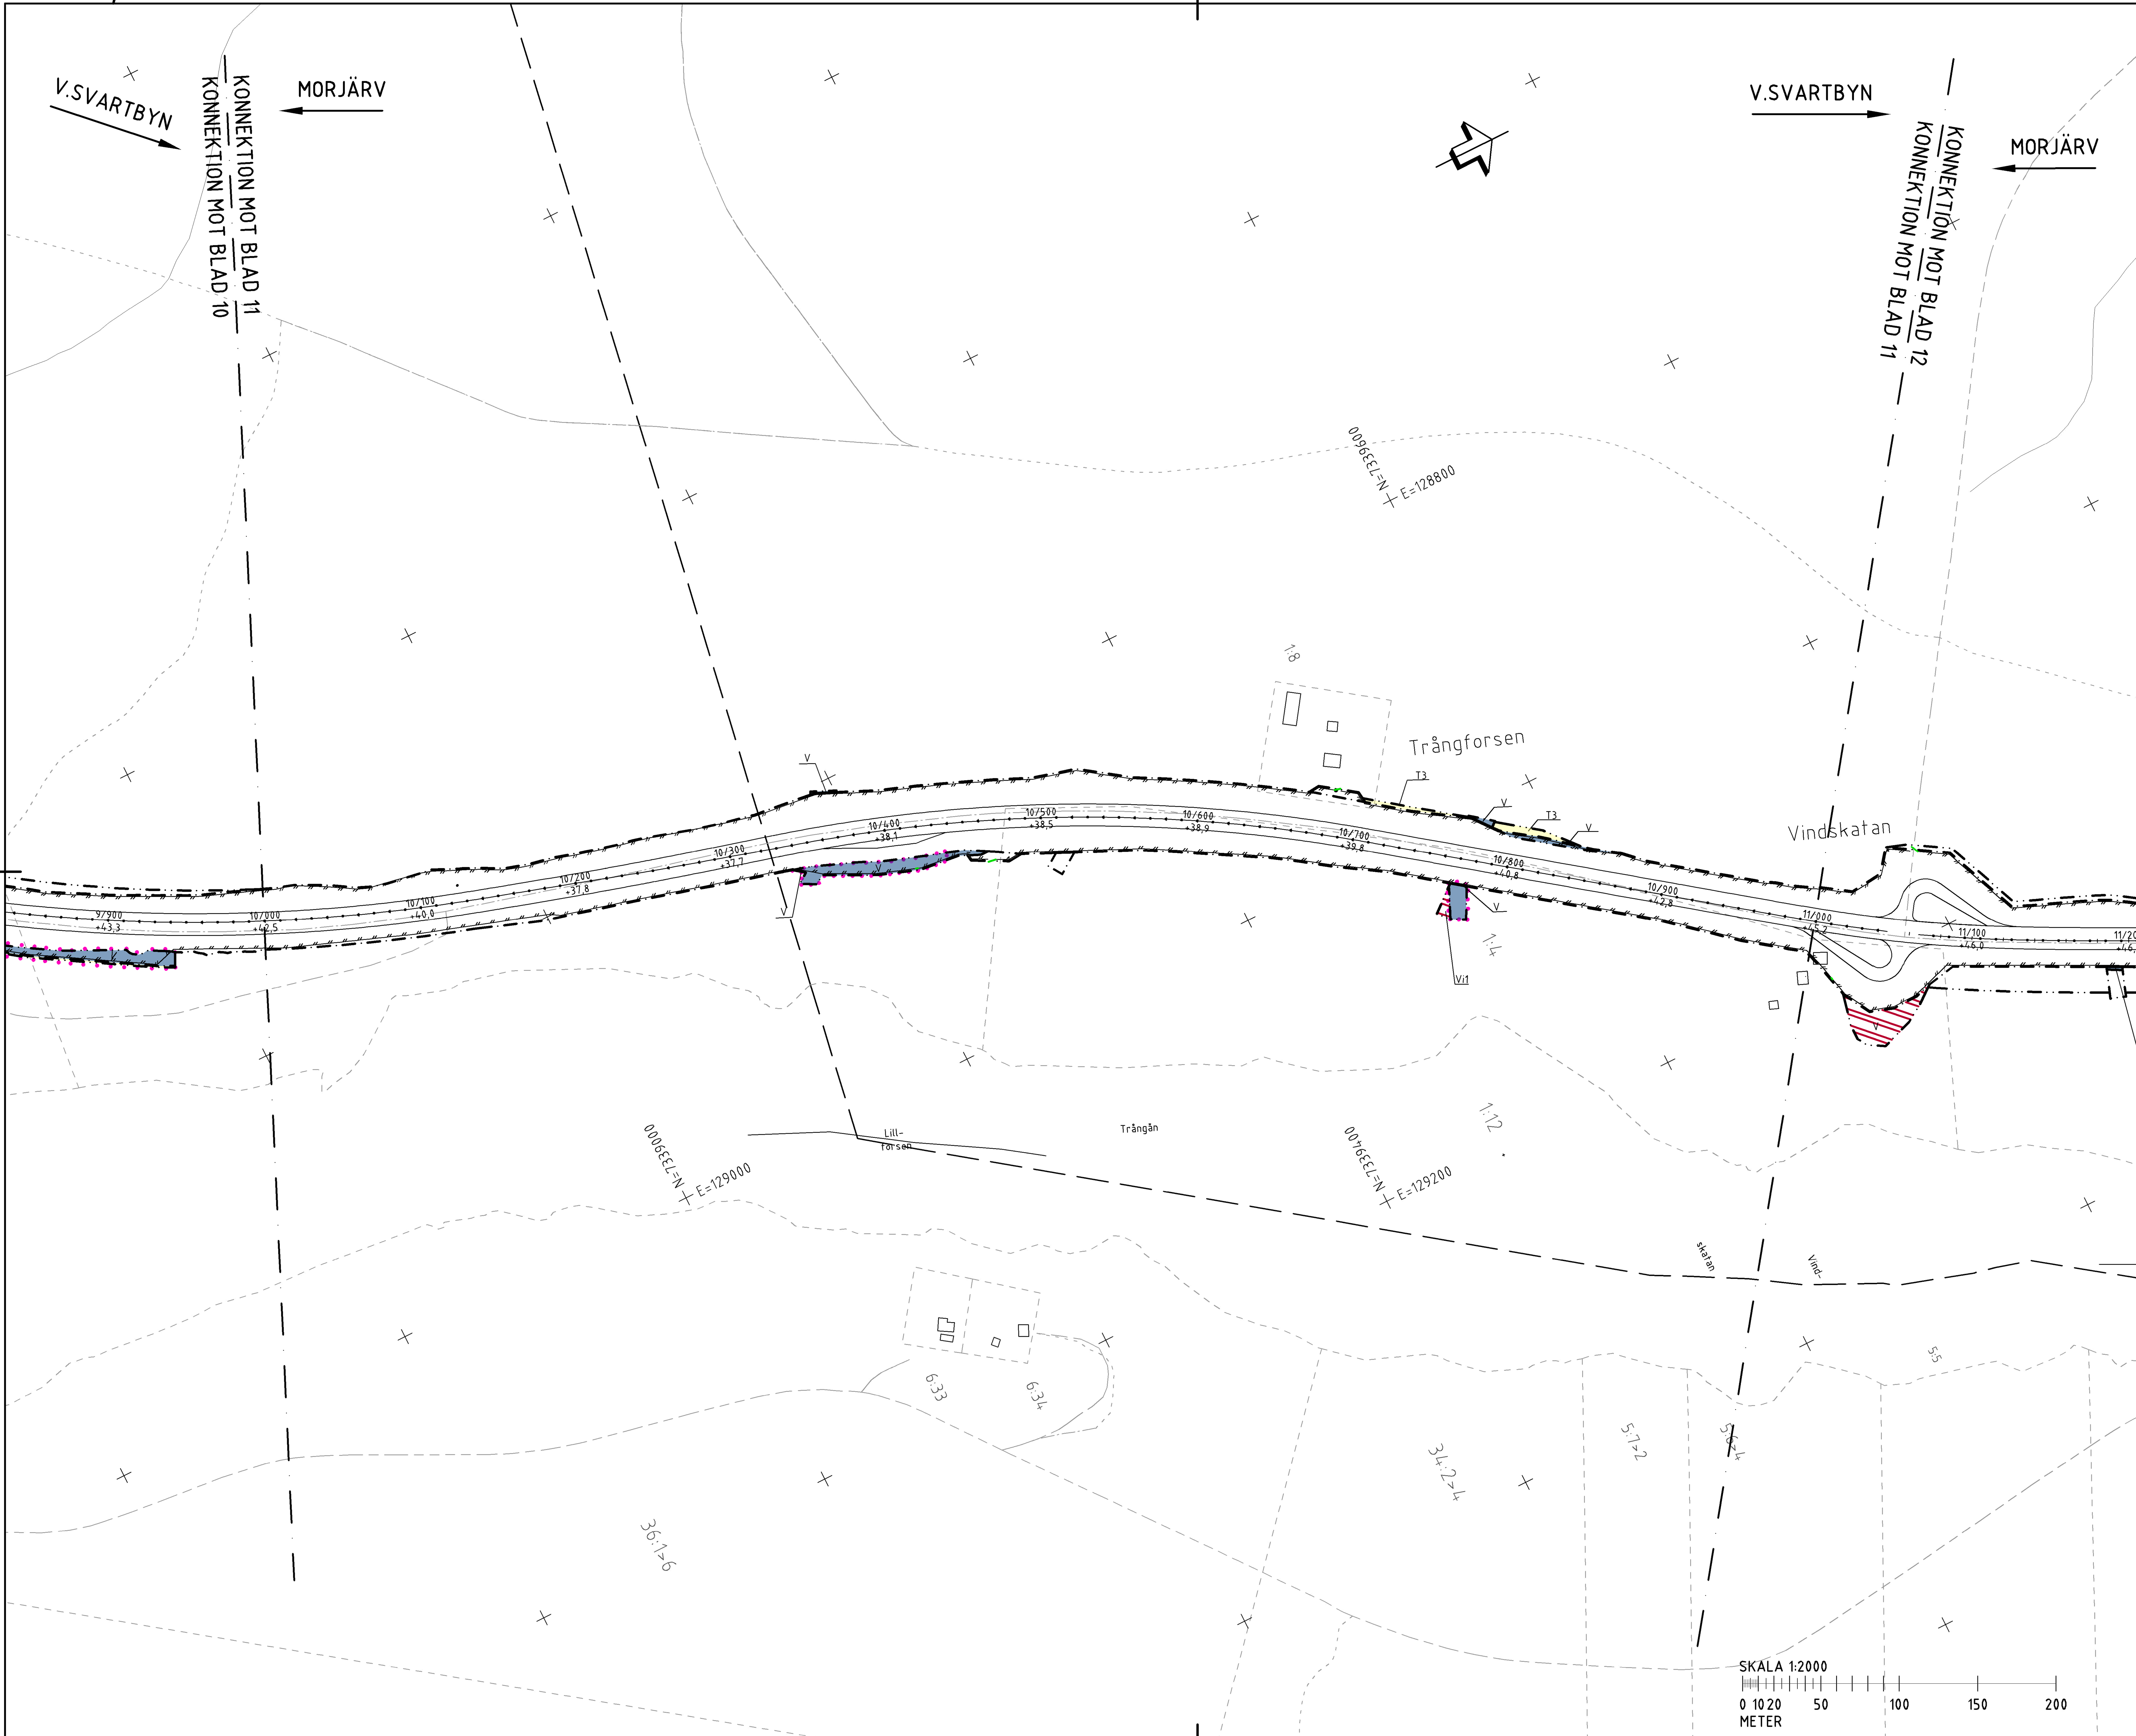

TECKENFÖRKLARING

- GRÄNS FÖR VÄGOMRÅDE
- AVGRÄNSNING MELLAN OLIKA TYPER AV MARKANSPRÅK
- V NYTT VÄGOMRÅDE MED VÄGRÄTT
- Vi NYTT VÄGOMRÅDE MED INSKRÄNKT VÄGRÄTT
- T TILLFÄLLIG NYTTJANDERÄTT

ÖVRIGA BETECKNINGAR PÅ PLANKARTAN

- TRAKTGRÄNS
- FASTIGHETSGRÄNS
- MITTRÄCKE
- VILTSTÄNGSEL I HUVUDSAKLIGT LÄGE, VÄGRÄTT GÄLLER 1M VARDERA SIDA OM VILTSTÄNGSEL VID ANSLUTNING TILL ENSKILD VÄG
- 0/000 +00,0 NY VÄG (VÄGMITT INKL. VÄGKANTER OCH HÖJDSÄTTNING)
- VÄGOMRÅDE SOM UTGÅR
- BÄCK/DIKE

Vi -VÄGOMRÅDE MED INSKRÄNKT VÄGRÄTT AVSER: 1) ANLÄGGA OCH RENSA IN-/ UTLOPPSDIKE, 2) OMRÅDE KRING VILTPASSAGER FÖR SIKT, 3) OMRÅDE KRING BULLLERVALLAR

T1 -TILLFÄLLIG NYTTJANDERÄTT/ARBETSOMRÅDE FÖR UPPLAGS-/ETABLERINGYTA/BYGGVÄGAR/BYGGTRAFIK

T2 -TILLFÄLLIG NYTTJANDERÄTT/ARBETSOMRÅDE FÖR GEOTEKNISKA ÅTGÄRDER

T3 -TILLFÄLLIG NYTTJANDERÄTT FÖR TILLFÄLLIG FÖRBIFART FÖR BYGGTRAFIK, ALLMÄN TRAFIK OCH NY BRO ELLER VÄGTRUMMA SAMT ANLÄGGNING AV UTLOPPSDIKE

T4 -TILLFÄLLIG NYTTJANDERÄTT VID ANLÄGGANDE AV VILTSTÄNGSEL

T5 -TILLFÄLLIG NYTTJANDERÄTT FÖR ANLÄGGNINGSARBETE

SAMTLIGA TILLFÄLLIGA NYTTJANDERÄTTER GÄLLER UNDER BYGGTIDEN, DOCK LÄNGST TILL OCH MED GODKÄND SLUTBESIKTNING

SKYDDSÅTGÄRDER OCH FÖRSIKTIGHETSMÅTT

Sk1 Sk1 - BULLERSKYDDSÅTGÄRDER I FORM AV BULLERVALL MED LÅGT BULLERPLANK

FÖRBUD ENLIGT MILJÖBALKEN

VÄGOMRÅDE INOM STRANDSKYDD

FÖRBUD I 7:11 & 7:15 MB GÄLLER INTE BYGGANDE AV ALLMÄN VÄG SKYLDIGHETEN ATT GÖRA ANMÄLAN FÖR SAMRÅD ENLIGT 12:6 MB GÄLLER INTE FÖR DE VERKSAMHETER OCH ÅTGÄRDER SOM BEHÖVS FÖR ATT BYGGA VÄGEN OCH SOM FASTSTÄLLS OCH INGÅR I VÄGOMRÅDET FÖR ALLMÄN VÄG ELLER OMRÅDET FÖR TILLFÄLLIG NYTTJANDERÄTT.

ORIENTERINGSFIGUR

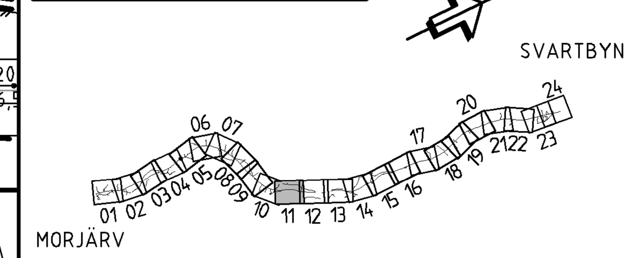

FASTIGHETSKARTANS AKTUALITET 20260324

PLANSYSTEM SWEREF 99 23 15
HÖJDSYSTEM RH 2000

TYP AV PLAN	VÄGPLAN
GRANSKNINGSSTATUS / SYFTE	
HANDLINGSTYP	GRANSKNINGSHANDLING
DATUM	2026-05-04
LEVERANS / ÄNDRINGS-PM	
OBJEKT	MORJÄRV-V.SVARTBYN ÄNDRING AV VÄGPLAN
DELOMRÅDE / BANDEL	KALIX OCH ÖVERKALIX KN
ANLÄGGNINGSDEL	VÄG E 10
OBJEKTNUMMER / KM	880919
KONSTRUKTIONSNUMMER	
BESTÄLLARE	TRAFIKVERKET
LEVERANTÖR	WSP
SKAPAD AV	JOHANNA JATKO
UPPDRAGSNUMMER	10374815
GODKÄND AV	MIKAEL ERIKSSON
AVDELNING	5540
RITNINGSTYP	PLAN
TEKNIKOMRÅDE / INNEHÅLL	VÄGUTFORMNING OCH TRAFIK
BESKRIVNING	KM 10/000-11/000
SKALA	1:2000
FORMAT	A1
FÖRVALTNINGSNUMMER	
RITNINGSNUMMER	101T0211
BLAD	11
NÄSTA BLAD	12
BET	

Fil: R:\5540\Trafikverket\10374815\4_CAD\T\Ritdef\101T0211.dwg PLOTTAD: 2026-5-05 10:29:20 AV ANVÄNDARE: SEJJ23797