


Teckenförklaring

- Busshållplatser
- Parkeringar
- Viltövergång
- Faunapassage (bro/port)
- Anslutning som föreslås stängas
- Föreslagen ny enskild väg
- Nydragning allmän väg
- Allmän väg utgår
- Breddning höger sida
- Breddning vänster sida
- Ny ögla
- Ny C-korsning
- Ett körfält
- Två körfält

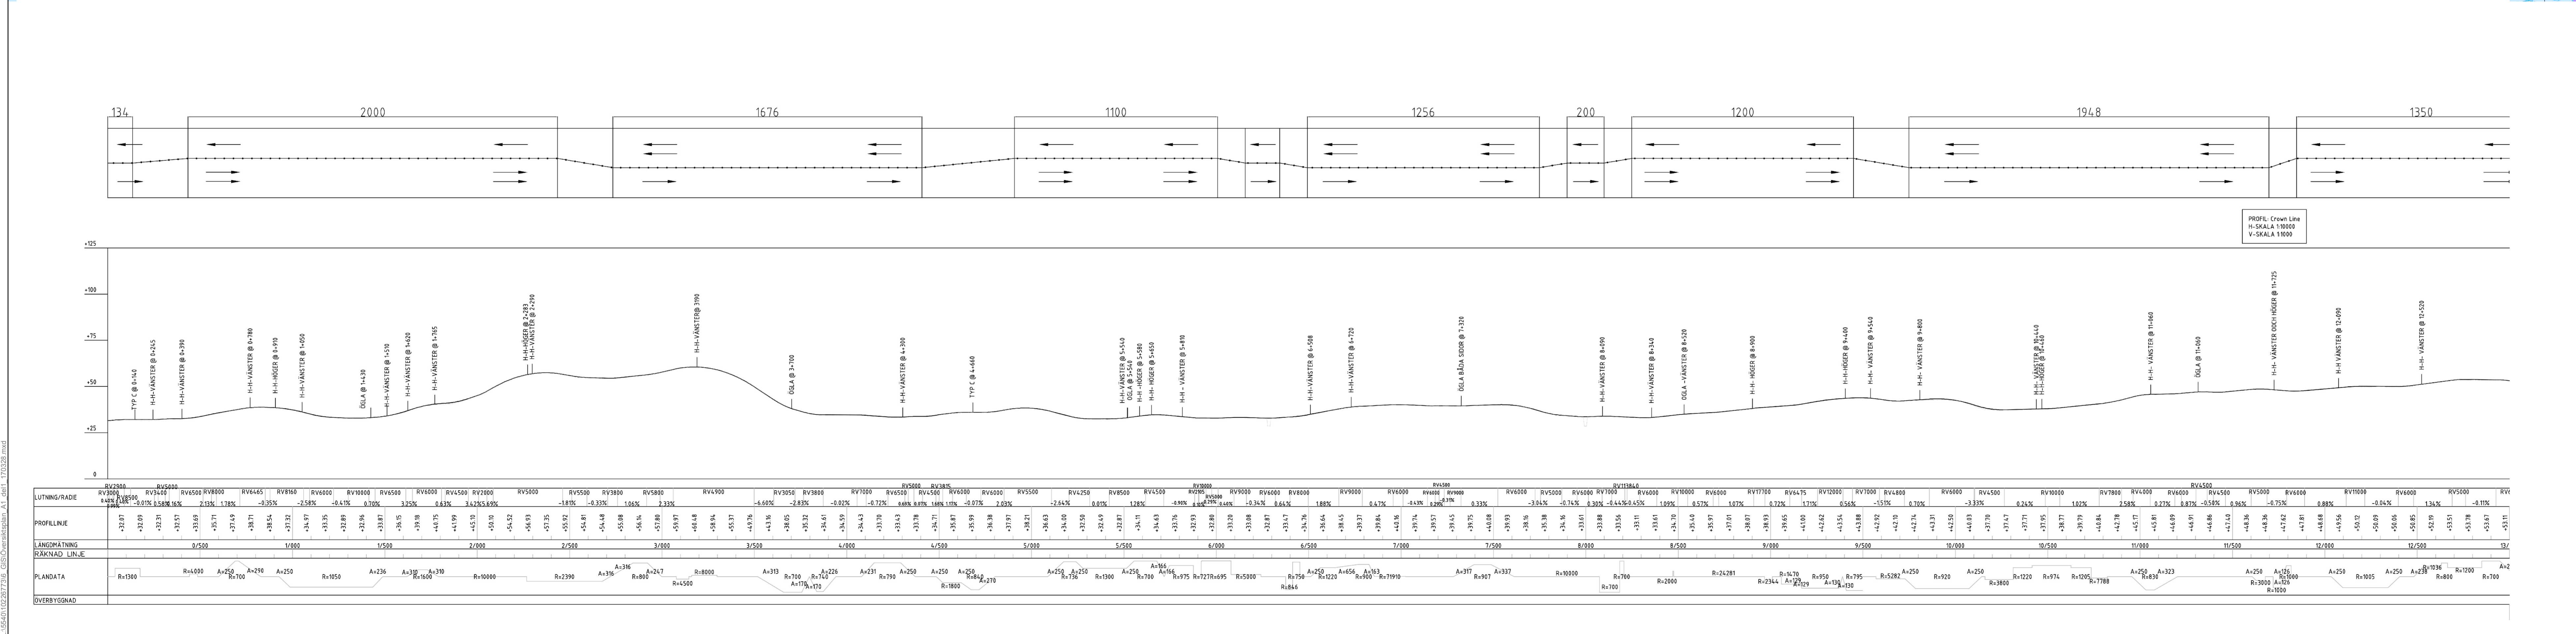

BET	ANT	ÄNDRINGEN AVSER	DATUM	BIDN
VÄGPLAN SAMRÅDSHANDLING				
WSP Samhällsbyggnad Aronsgatan 5 941 32 Piteå Tel: 010 - 722 50 00				
UPPDRAG NR	RTIDAKONSTR AV	HANDLAGGARE		
DATUM	ANSVARIG			
2017-03-28				
E10 ÖVERSIKTSPLAN OCH PROFIL KM 0/0 - 13/0				
SKALA	NUMMER	BET		
1:12 000(A1F)				

I:\501012\27726_GIS\COMMISSION_A1_0614_170328.mxd