


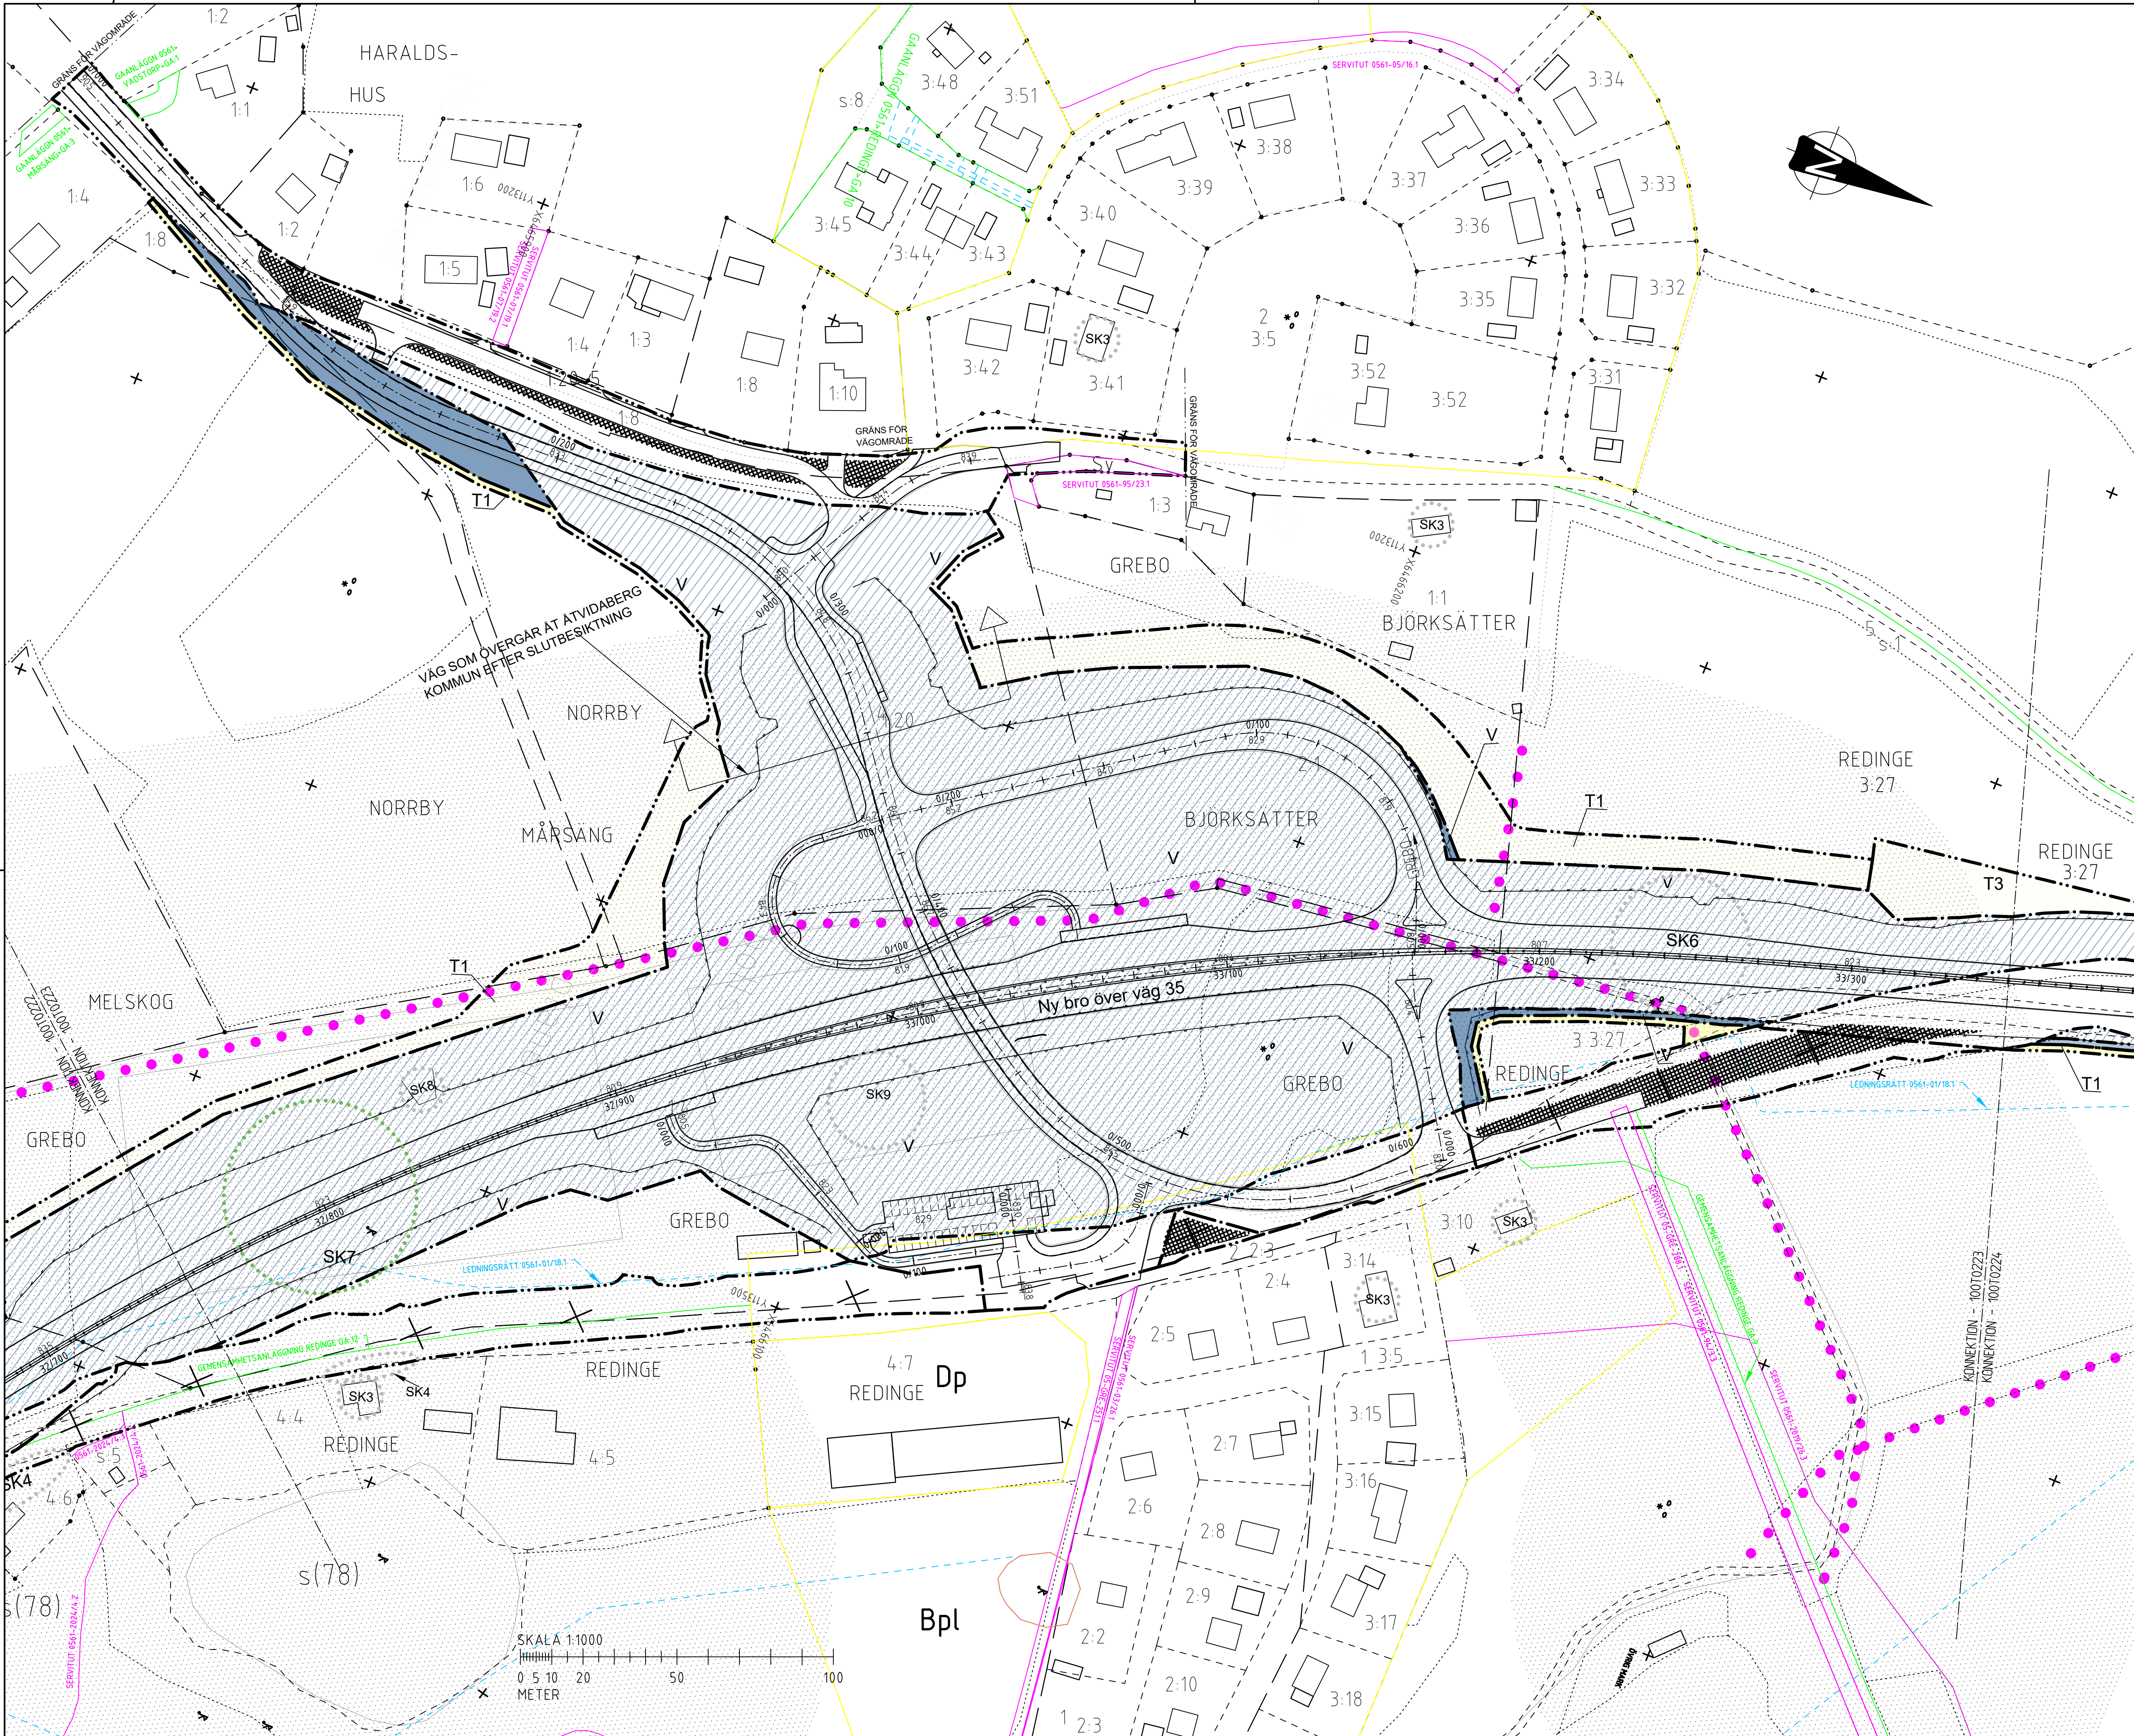

TECKENFÖRKLARING

MARKANSPRÅK

- GRÄNS FÖR VÄGOMRÅDE
- AVGRÄNSNING MELLAN OLIKA TYPER AV MARKANSPRÅK
- NYTT FAUNASTÄNGSEL VÄGOMRÅDET OMFATTAR 2 M PÅ VARERA SIDA OM STÄNGSEL LIGGER SKILT FRÅN ANNAT VÄGOMRÅDE
- V** NYTT VÄGOMRÅDE MED VÄGRÄTT
- Vi** NYTT VÄGOMRÅDE MED INSKRÄNKT VÄGRÄTT FÖR DRIFT OCH UNDERHÅLL AV FAUNASTÄNGSEL
- T** TILLFÄLLIG NYTTJÄNDERÄTT SAMTLIGA TILLFÄLLIGA NYTTJÄNDERÄTTER GÄLLER FRÅN BYGGSTART TILL GODKÄND SLUTBESIKTNING OCH 12 MÅNADER FRAMÖVER
- T1** TILLFÄLLIG NYTTJÄNDERÄTT/ARBETSOMRÅDE FÖR UPPLAG AV JORDMASSOR OCH MONTAGE AV FAUNASTÄNGSEL
- VÄGOMRÅDE ENLIGT PLANKARTA DATERAT 2021-01-22
- TILLFÄLLIG NYTTJÄNDERÄTT ENLIGT PLANKARTA DATERAT 2021-01-22
- INSKRÄNKT VÄGOMRÅDE ENLIGT PLANKARTA DATERAT 2021-01-22

SKYDDSÅTGÄRDER OCH FÖRSIKTIGHETSMÅTT

- MARKERING ELLER AVGRÄNSNING AV SKYDDSÅTGÄRDER OCH FÖRSIKTIGHETSMÅTT
- SKYDDSÅTGÄRDER ENLIGT PLANKARTA 2021-01-22
- SKYDDSÅTGÄRDENS HÖJD AVSER KRONET I FÖRHÅLLANDE TILL NÄRMSTA KÖRFALTETS VÄGMITT
- SK1 - BULLERSKYDDSVALL INOM VÄGOMRÅDET
- SK2 - BULLERSKYDDSSKÄRM INOM VÄGOMRÅDET
- SK3 - ERBUDJANDE AV FASTIGHETSNÄRA BULLERSKYDDSÅTGÄRDER I FORM AV FASADÅTGÄRD OCH/ELLER UTEPLATSÅTGÄRD
- SK4 - ERBUDJANDE AV FASTIGHETSNÄRA BULLERSKYDDSÅTGÄRDER I FORM AV BULLERSKYDDSSKÄRM
- SK5 - VILTPASSAGE
- SK6 - PASSAGE FÖR MEDELSTORA DAGGDJUR
- SK7 - GRÖPPASSAGE
- SK8 - VILTHOPP
- SK9 - FÖRESLAGET FÖRÖRNINGSMAGASIN

SAMTLIGA TRUMMOR I VATTENDRAG KONSTRUERAS SÅ ATT DE INTE UTGÖR VANDRINGSHINDER

VERKSAMHETER/ÅTGÄRDER SOM UNDANTAS FRÅN FÖRBUD ENLIGT MILJÖBALKEN

UNDANTAGEN GÄLLER HELA PLANEN

FÖRBUDEN I 7:11 2 ST. MB GÄLLER EJ BYGGANDE AV ALLMÄN VÄG

FÖRBUDEN I 7:15 MB GÄLLER INTE BYGGANDE AV ALLMÄN VÄG

SKYDDIGHETEN ATT GÖRA ANMÄLAN FÖR SAMRÅD ENLIGT 126 MB GÄLLER INTE FÖR DE VERKSAMHETER OCH ÅTGÄRDER SOM BEHOVS FÖR ATT BYGGA VÄGEN OCH SOM FASTSTÄLLS OCH INGÅR I VÄGOMRÅDE FÖR ALLMÄN VÄG ELLER OMRÅDE FÖR TILLFÄLLIG NYTTJÄNDERÄTT

ÖVRIGA BETECKNINGAR PÅ PLANKARTAN

- BIOTOPSKYDD
- STRANDSKYDD
- NYTT VÄGRÄCKE
- NYTT MITTRÄCKE
- KÖMLINGGRÄNS
- TRAKTGRÄNS
- FASTIGHETSGRÄNS
- DETALJPLANGRÄNS
- SERVITUT
- LEDNINGSRÄTT
- GEMENSAMHETSANLÄGGNING

SÄRSKILDA BESLUT SOM TAS I SAMBAND MED FASTSTÄLLELSE

- INDRAGNING AV VÄG FRÅN ALLMÄN UNDERHÅLL ENLIGT SÄRSKILT BESLUT

KOORDINATSYSTEM

PLAN: SWEREF 99 16 30

HÖJD: RH 2000

ORIENTERING

TYP AV PLAN

VÄGPLAN

GRANSKNINGSSTATUS / SYFTE

HANDLINGSTYP

SAMRÅDSUNDERLAG

DATUM 2025-04-25

LEVERANS / ÄNDRINGS-PM

OBJEKT

VÄG 35

TRAFIKPLATS GREBO

DELOMRÅDE / BANDEL

5 Grebo

ANLÄGGNINGSGRÄNS

00 GEMENSAMT

OBJEKTNUMMER / KM 156795

KONSTRUKTIONSNUMMER

BESTÄLLARE

LEVERANTÖR

TRAFIKVERKET

SWECO

SKAPAD AV E.S. PERSSON

UPPDRAGSGRUPP 12704025

GODKÄND AV N. KRMPOTIC

ÄNDRING

RITNINGSTYP

PLANRITNING

TEKNIKOMRÅDE / INNEHÅLL

VÄGUTFORMNING OCH TRAFIK

BESKRIVNING

PLANKARTA

KM 32/750 - 33/350

SKALA 1:1000

FORMAT A1

FÖRVALTNINGSNUMMER

BLAD

NÄSTA BLAD

BET

500T0223