


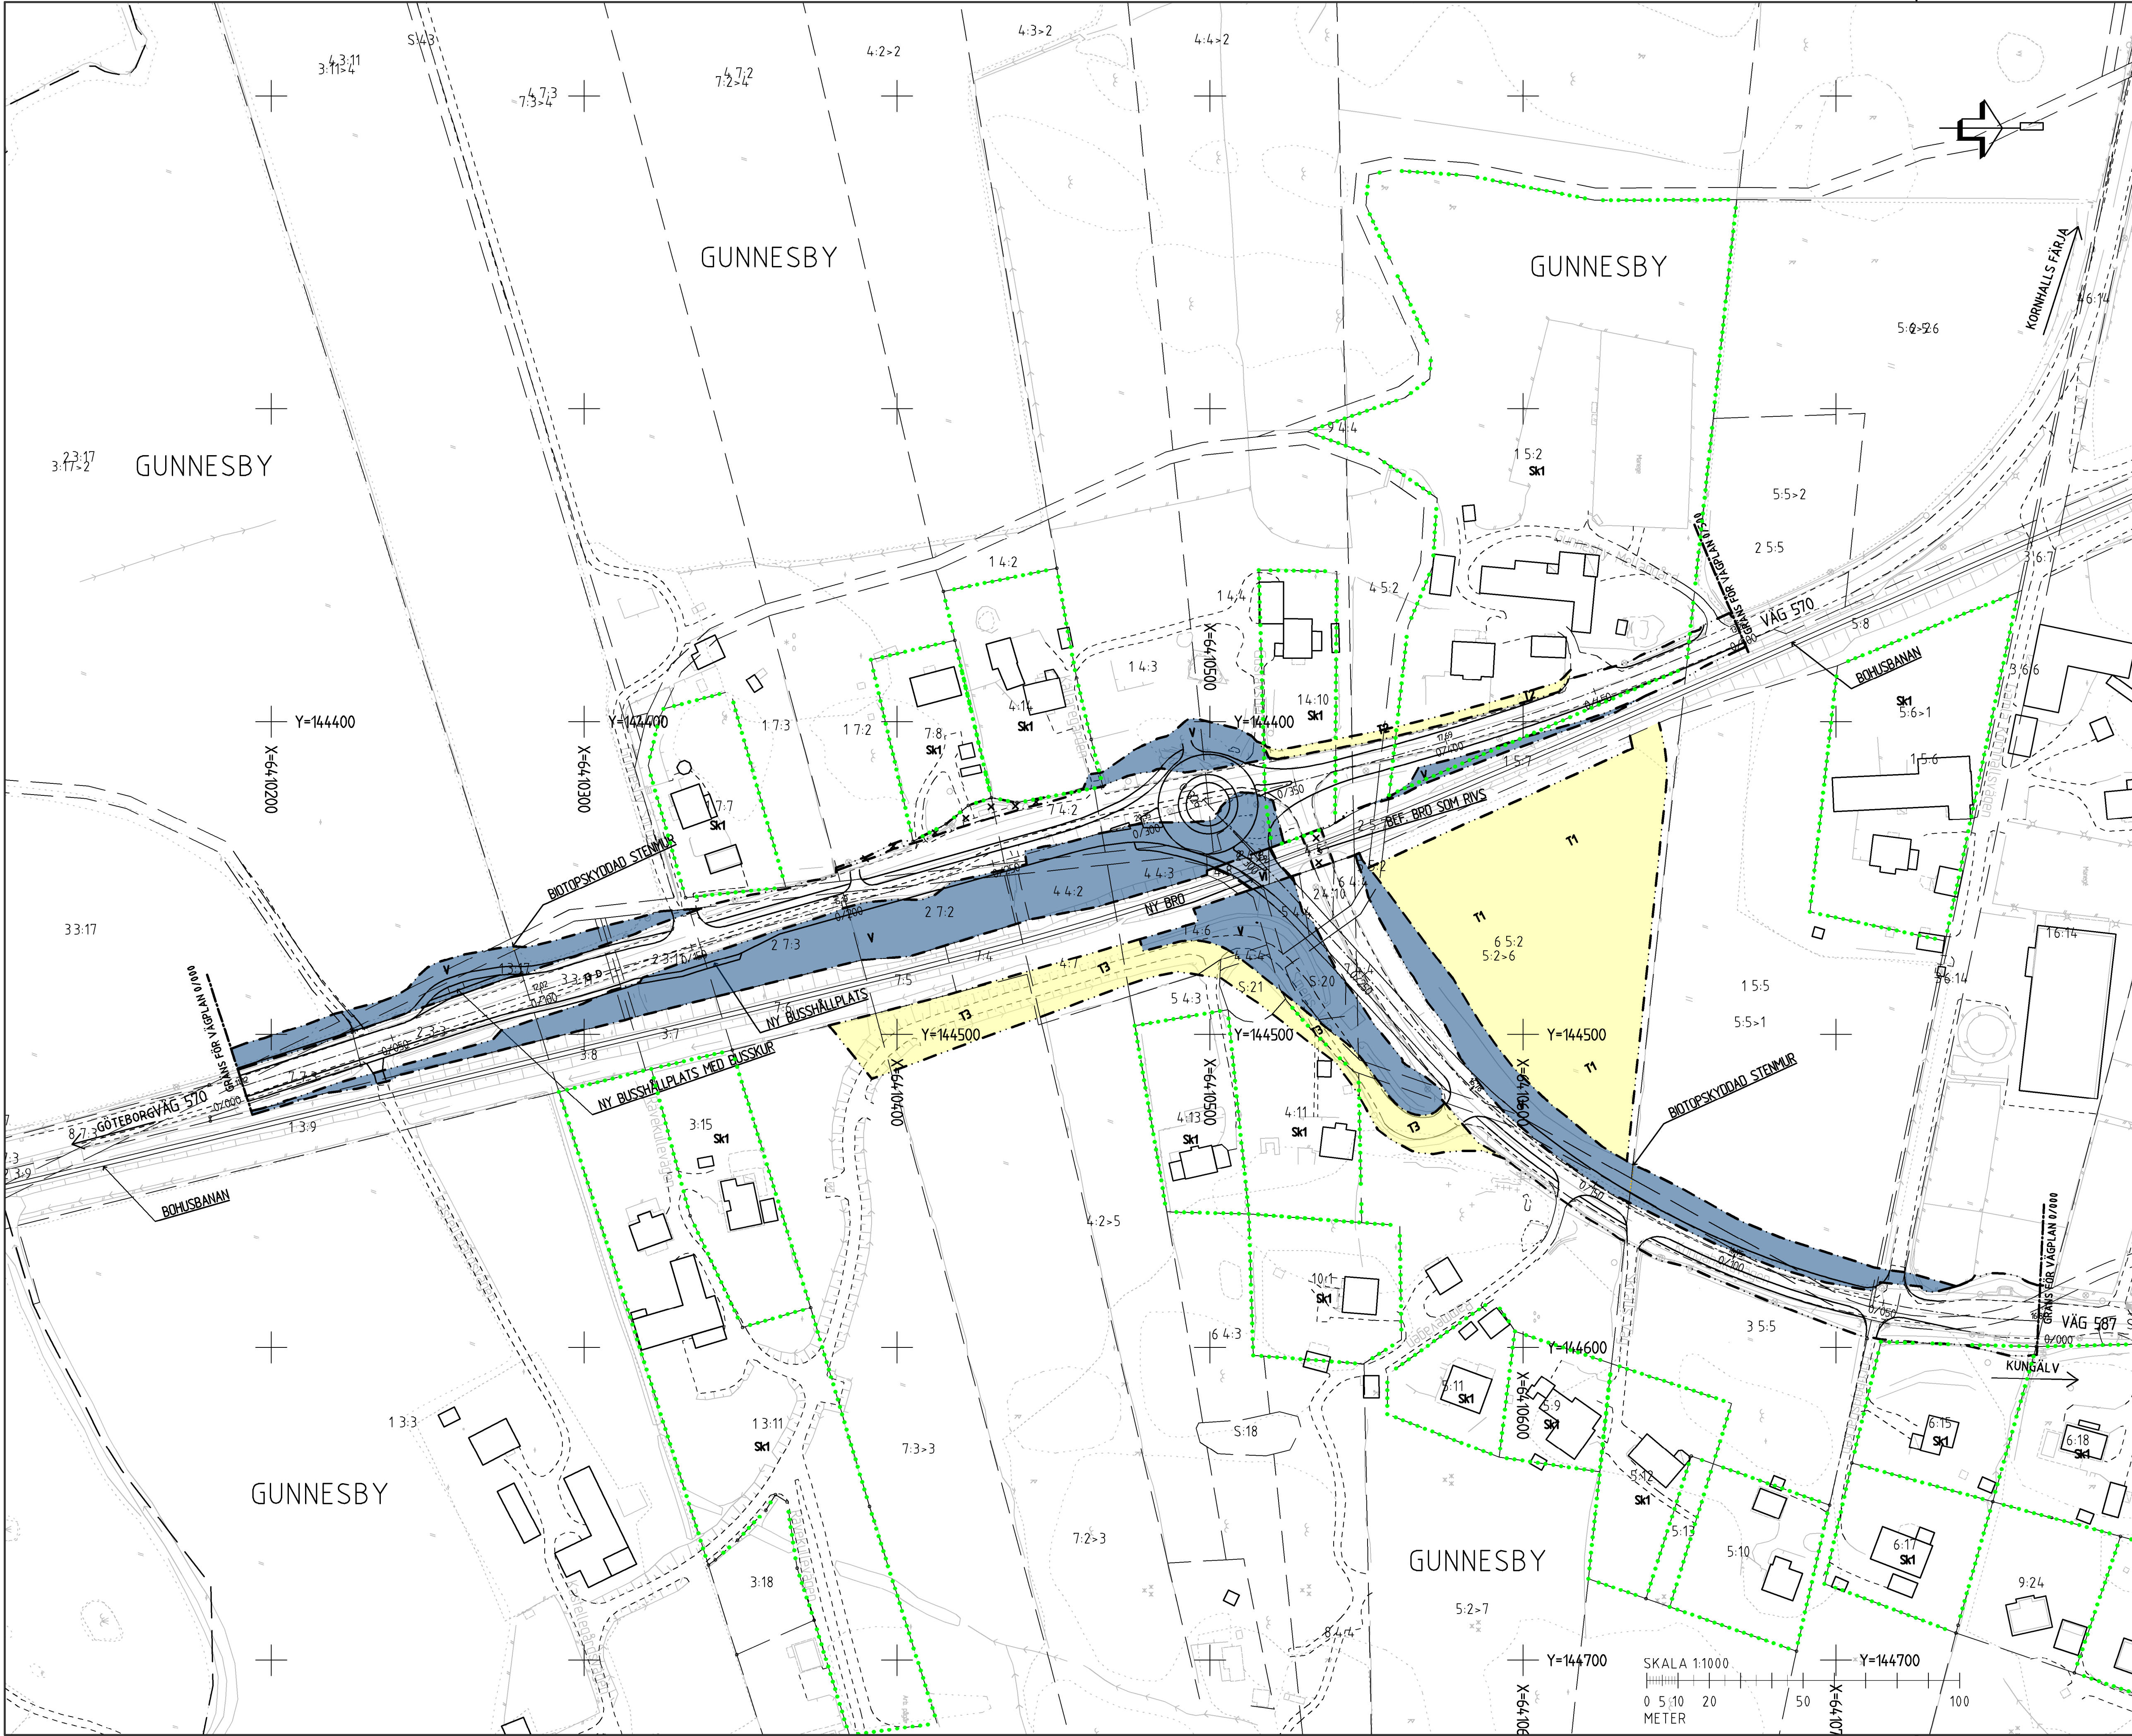

COORDINATSYSTEM PLAN: SWREF 99 12 00

COORDINATSYSTEM I HÖJD: RH 2000

TECKENFÖRKLARINGAR

MARKANSPRÅK

GRANS FÖR VÄGOMRÅDE

AVGRÄNSNING MELLAN OLIKA TYPER AV MARKANSPRÅK

V

VI

T1

T2

T3

× × ×

Sk1

NYTT VÄGOMRÅDE MED VÄGRÄTT

NYTT VÄGOMRÅDE MED INSKRÄNKT VÄGRÄTT FÖR LANDBRO

TILFÄLLIG NYTTJÄNDERÄTT FÖR ETABLERINGSOMRÅDE SAMT TILFÄLLIG VÄG FÖR MÖJIG OMLEDNING AV ALLMAN TRAFIK. AVSER 12 MÅNADER FRÅN BYGGSTART

TILFÄLLIG NYTTJÄNDERÄTT FÖR ANLÄGGNINGSARBETEN. AVSER 12 MÅNADER FRÅN BYGGSTART

TILFÄLLIG NYTTJÄNDERÄTT FÖR ANLÄGGNINGSARBETEN SAMT FÖR MÖJIG OMLEDNING AV ALLMAN TRAFIK. UPLÄG FÄR EJ LÄGGAS INOM OMRÅDET. AVSER 12 MÅNADER FRÅN BYGGSTART

INDRAGNING AV VÄG ELLER OMRÅDE FRÅN ALLMANT UNDERHÅLL

FASTIGHET KOMMER ATT ERBJUDAS FASTIGHETSNARA ÅTGÄRDER

BEFINTLIGT

TRAKTERÄNS

FASTIGHETSGRÄNS

FASTIGHETSBETECKNING

BYGGMÅNADER (BOSTAD, ÖVRIGA BYGGMÅNADER)

ÅKERMARK

LÖVSKOG

VÄGKANT

ÖVRIGA BETECKNINGAR

VÄGMITT MED LÄNGDMÄTNING

NY VÄGKANT

NY HÖJD

VÄG 570 SKALL FRÅN LÄNGDMÄTNING 0+000 TILL 0+500 FÖRSES MED VÄGBELYSNING

VÄG 587 SKALL FRÅN LÄNGDMÄTNING 0+000 TILL 0+326 FÖRSES MED VÄGBELYSNING

VERKSAMHETER SOM UNDANTAS FRÅN FÖRBUD ENLIGT MILJÖBALKEN

SKYLDIGHETEN ATT GÖRA ANMÄLAN FÖR SAMRÅD ENLIGT 126 MB GÄLLER INTE FÖR DE VERKSAMHETER OCH ÅTGÄRDER SOM BEHOVS FÖR ATT BYGGA VÄGEN OCH SOM FASTSTÄLLS OCH INGÅR I VÄGOMRÅDE FÖR ALLMAN VÄG ELLER OMRÅDE FÖR TILFÄLLIGT NYTTJÄNDERÄTT

BIOTPSKYDD INOM NYTT VÄGOMRÅDE ELLER TILFÄLLIG NYTTJÄNDERÄTT

FÖRBUDEN SOM AVSER VERKSAMHETER ELLER ÅTGÄRDER INOM BIOTPSKYDDOMRÅDE (7:11 2 ST. MB) GÄLLER INTE BYGGANDE AV ALLMAN VÄG/JÄRNVÄG

TYP AV PLAN

VÄGPLAN

GRANSKNINGSSTATUS / SYFTE

FÖR FASTSTÄLLELSE

HANDLINGSTYP

FASTSTÄLLELSEHANDLING

DATUM

2021-10-08

LEVERANS / ÄNDRINGS-PM

OBJEKT

VÄG 587/570

DELOMRÅDE / BANDEL

1 CIRKULATION SÖDER

ANLÄGGNINGSDEL

01 VÄG 587/570

OBJEKTNUMMER / KM

109802

KONSTRUKTIONSNUMMER

LEVERANTÖR

TRAFIKVERKET

WSP

SKAPAD AV

S. HUSSEIN

UPPDRAGSNUMMER

10250485

GODKÄND AV

K. ANDERSSON

ÄNDRINGSNUMMER

5111

RITNINGSTYP

PLAN

TEKNIKNOMRÅDE / INNEHÅLL

VÄGUTFORMNING/VÄGTEKNIK

BESKRIVNING

PLANKARTA

VÄG 587, VÄG 570, GC-VÄG

CIRKULATION

SKALA

1:1000

FORMAT

FÖRVALTNINGSNUMMER

RITNINGSNUMMER

101T0201

BLAD

NÄSTA BLAD

BET