


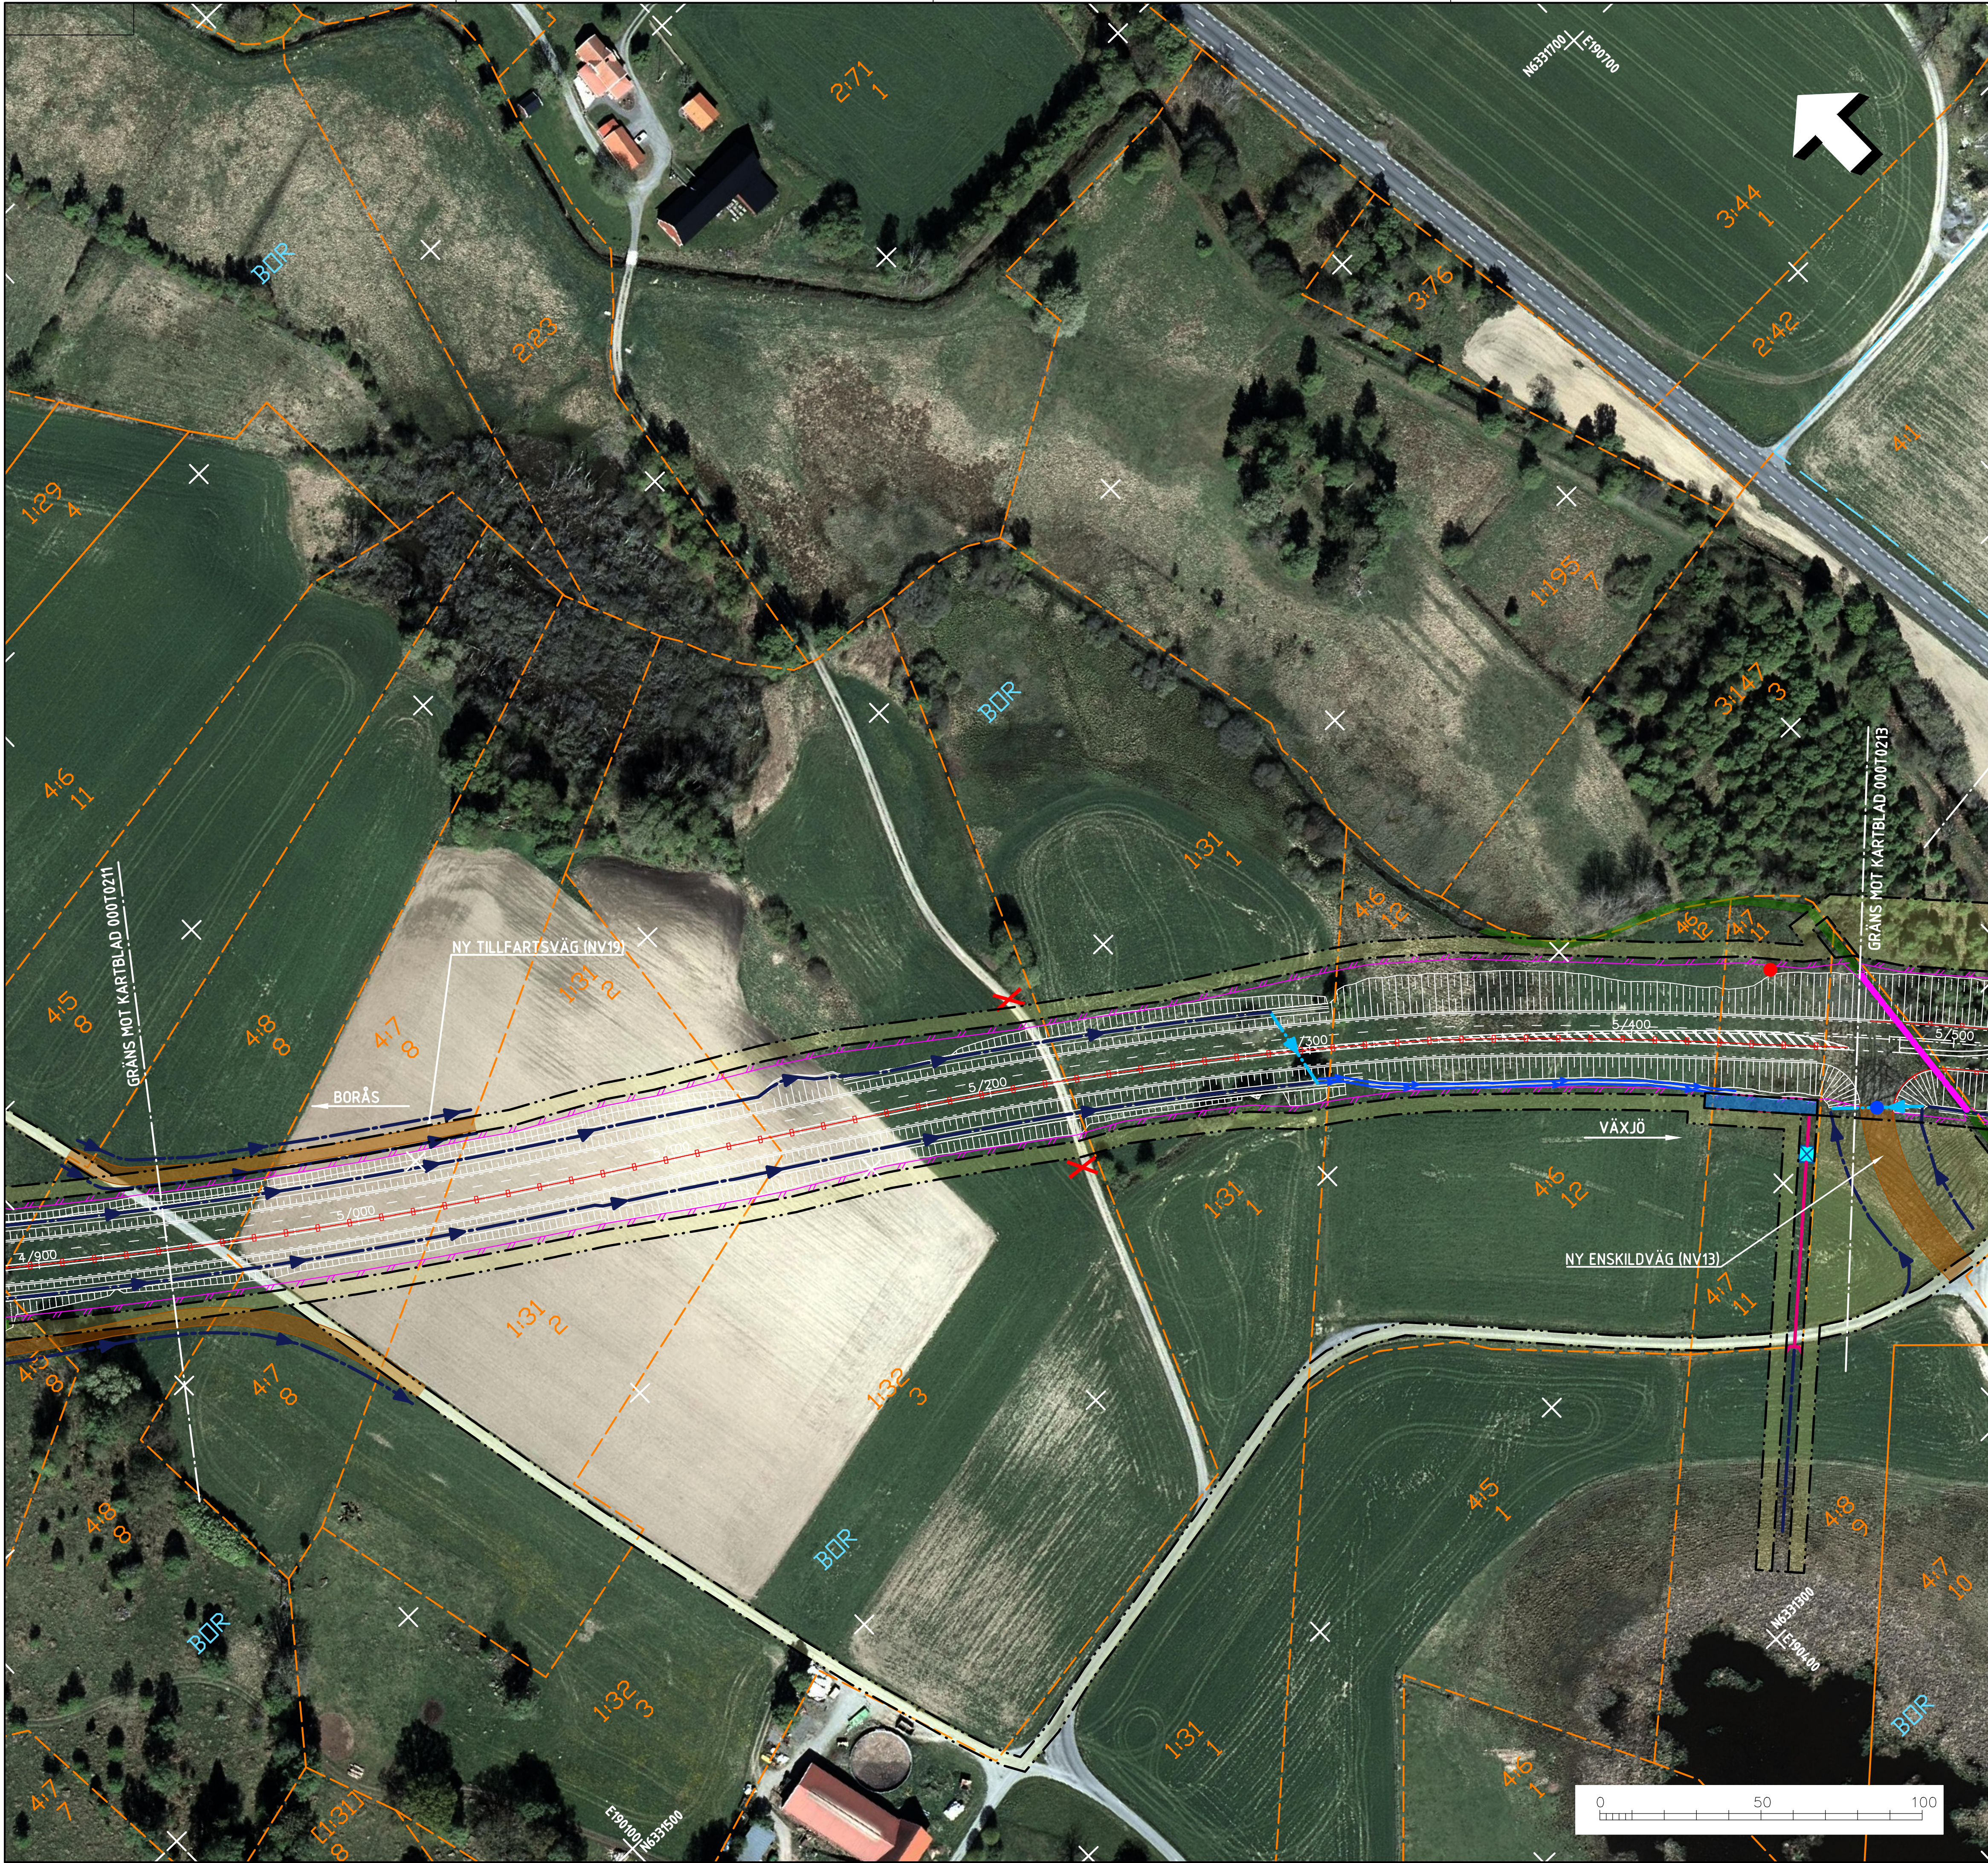

ANVISNINGAR


KOORDINATSYSTEM
SYSTEM I PLAN: SWEREF 99 13 30
SYSTEM I HÖJD: RH 2000

KARTDEKLARATION
INMÄTNINGAR UTFÖRDA AV TERRA METRICA 2017
PRIMÄRKARTA FRÅN TRAFIKVERKET 2020
FASTIGHETSKARTA FRÅN TRAFIKVERKET 2020

MARKANSPRÅK
GRÄNS FÖR VÄGOMRÅDE
NY ANLÄGGNING
NY VÄG, VÄGMITT MED
LÄNGDMÄTNINGSSTRECK
OCH HÖJDSÄTTNING
NY SLÄNT
ÖVRIGA BETECKNINGAR
1:1 FASTIGHETSBECKNING
FASTIGHETSGRÄNS
TRAKTSGRÄNS
NYTT MITTRÄCKE
NYTT SIDORÄCKE
NYTT BRORÄCKE
VÄGDEL/JÄRNVÄGSSPÅR
SOM FÖRESLÅS RIVAS
TAS UR BRUK
VÄGANSLUTNING TILL ENSKILD
VÄG SOM STÄNGS GENOM
SÄRSKILT BESLUT
FÄRIST
VILTUTHOPP
AVGRÄNSNING MELLAN
OLIKA TYPER AV
MARKANSPRÅK
NY TRUMMA
TRAKTNAMN
BIOTOPSKYDD
FÖRESLAGNA NYA
ENSKILDA VÄGAR
NYTT DIKE
DAGVATTENLEDNING
PERMEABELT LAGER MAKADAM
NYTT FÖRDRÖJNINGSMAGASIN
PUMPINGS SYSTEM
NY BUSSHÅLLPLATS

KOMPENSATIONSÅTGÄRDER
BULLERSKYDDSSKÄRM
FASTIGHETSNÄRA BULLERSKYDDSÅTGÄRDER

BLADINDELNING:

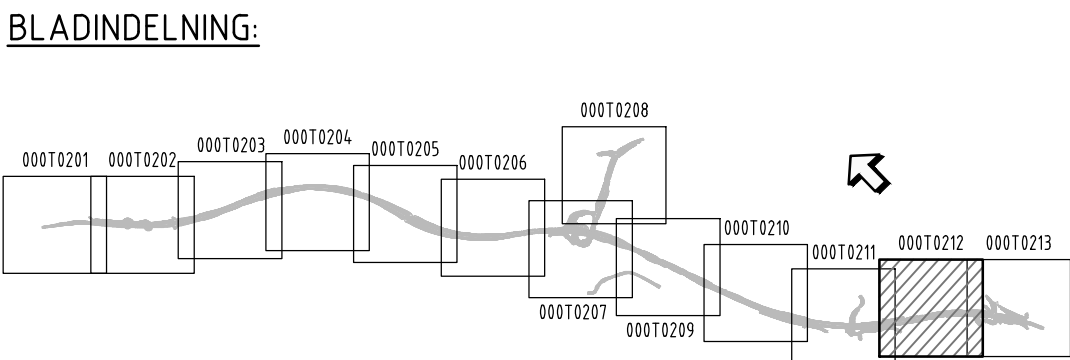

TYP AV PLAN

GRANSKNINGSSTATUS / SYFTE

HANDLINGSTYP

DATUM

OBJEKT

DELOMRÅDE / BANDEL

ANLÄGGNINGSDEL

OBJEKTNUMMER / KM

BESTÄLLARE

SKAPAD AV

GODKÄND AV

RITNINGSTYP

TEKNIKOMRÅDE / INNEHÅLL

BESKRIVNING

SKALA

RITNINGSNUMMER

FORMAT

FÖRVALTNINGSNUMMER

BLAD

NÄSTA BLAD

BET

VÄGPLAN

FÖR FASTSTÄLLELSE

FASTSTÄLLELSEHANDLING

2021-06-24

VÄG 27, BORÅS-VÄXJÖ,
FÖRBI BOR

GEMENSAMT

GEMENSAMT, HUVUDVÄGAR

157631

TRAFIKVERKET

saitec engineering

PEDRO FERNÁNDEZ

FERNANDO GUTIÉRREZ

ILLUSTRATIONSKARTA

T VÄGUTFORMNING

VÄG 27 MELLAN ULÅS
OCH TROLLEKLIPPA
KM 4/940 - KM 5/570

1:1000

0 00 T 02 12

A1

P1353

12

13

BET