



MÖTESFRI VÄG (1+1). SKÄRNING OCH BANK
SKALA 1:100

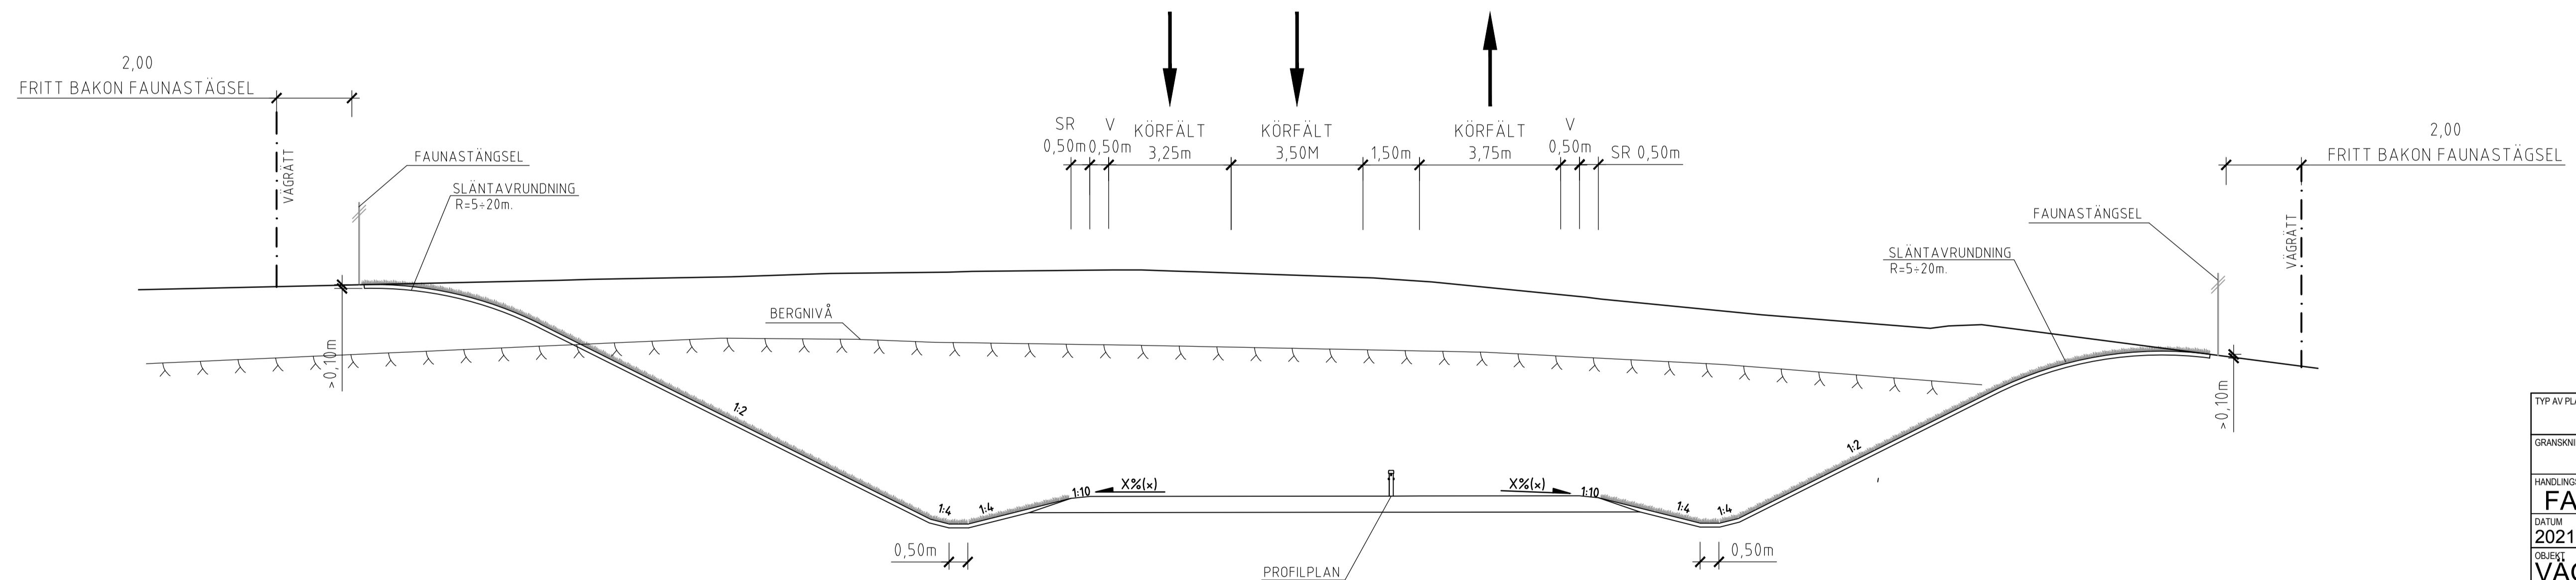

MÖTESFRI VÄG (2+1). SKÄRNING I BERG
SKALA 1:100

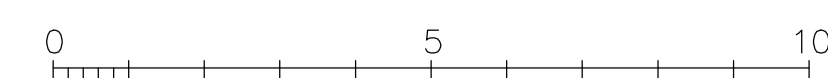

TYP AV PLAN		VÄGPLAN	
GRANSKNINGSSTATUS / SYFTE		FÖR FASTSTÄLLELSE	
HANDLINGSTYP		FASTSTÄLLELSEHANDLING	
DATUM	2021-06-24	LEVERANS / ÄNDRINGS-PM	
OBJEKT	VÄG 27, VÄXJÖ-BORÅS, FÖRBI BOR		
DELOMRÅDE / BANDEL	VÄG 27		
ANLÄGGNINGSDDEL	GEMENSAMT, HUVUDVÄGAR		
OBJEKTNUMMER / KM	157631	KONSTRUKTIONSNUMMER	
BESTÄLLARE	TRAFIKVERKET	LEVERANTÖR	saitec engineering
SKAPAD AV	PEDRO FERNÁNDEZ	UPPDRAGSNUMMER	P1353
GODKÄND AV	FERNANDO GUTIÉRREZ	AVDELNING	
RITNINGSTYP	SEKTIONS-RITNING		
TEKNIKOMRÅDE / INNEHÅLL	T VÄGUTFORMNING OCH TRAFIK		
BESKRIVNING	TYPSEKTIONER VÄGLINJE 24		
SKALA	1:100	FORMAT	A1
RITNINGSNUMMER	1 01 T 04 02	BLAD	02
		NÄSTA BLAD	BET