



KOORDINATSYSTEM
SYSTEM I PLAN: SWEREF 99 14:15
SYSTEM I HÖJD: RH 2000

BETECKNINGAR

VATTEN	ÅKERMARK
ANLAGD MARK	SKOGSMARK

NY VÄG MED LÅNGMÄTNING

SLÄNTER

FASTIGHETSGRÄNS

TRAKTGRÄNS

TYP AV PLAN

VÄGPLAN

GRANSKNINGSSTATUS / SYFTE

UNDER ARBETE

HANDLINGSTYP

SAMRÅDSHANDLING

DATUM

2021-12-14

OBJEKT

VÄG 662, BONÅSHAMN-HUSÅ

DELOMRÅDE / BANDEL

ANLÄGGNINGSDDEL

OBJEKTNUMMER / KM

144820

KONSTRUKTIONSNUMMER

1320055295

BESTÄLLARE

TRAFIKVERKET

LEVERANTÖR

RAMBOLL

SKAPAD AV

P. BOHLIN

UPPDRAGSGNUMMER

1320055295

GODKÄND AV

M.LIFJELL

AVDELNING

RITNINGSTYP

PLANRITNING

TEKNIKOMRÅDE / INNEHÅLL

VÄGUTFORMNING OCH TRAFIK

BESKRIVNING

BÄRIGHETSÅTGÄRDER

SKALA

1:1000

FORMAT

A1

FÖRVALTNINGSNUMMER

1 01 T 02 01


BLAD

-01

NÄSTA BLAD

-02

BET

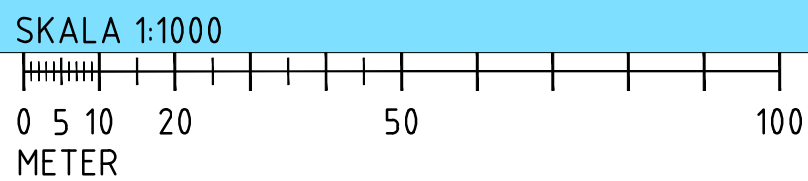





KOORDINATSYSTEM
SYSTEM I PLAN: SWEREF 99 14:15
SYSTEM I HÖJD: RH 2000



BETECKNINGAR

	VATTEN		ÅKERMARK
	ANLAGD MARK		SKOGSMARK

NY VÄG MED LÄNGDMÄTNING
 SLÄNTER
 FASTIGHETSGRÄNS
 TRAKTGRÄNS
 NATURA 2000, SKROGÅSEN

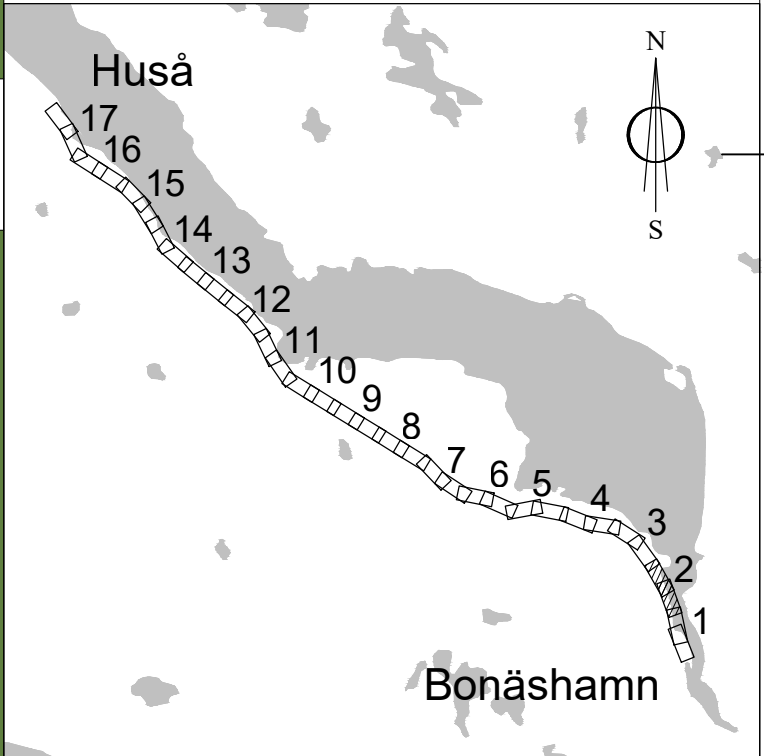

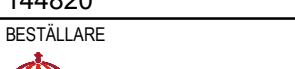TYP AV PLAN		VÄGPLAN	
GRANSKNINGSSTATUS / SYFTE		UNDER ARBETE	
HANDLINGSTYP		SAMRÅDSHANDLING	
DATUM	2021-12-14	LEVERANS / ÄNDRINGS-PM	
OBJEKT	VÄG 662, BONÅSHAMN-HUSÅ		
DELOMRÅDE / BANDEL			
ANLÄGGNINGSDEL			
OBJEKTNUMMER / KM	144820	KONSTRUKTIONNUMMER	
BESTÄLLARE	LEVERANTÖR		
			
SKAPAD AV	P. BOHLIN	UPPDRAGSGNUMMER	1320055295
GODKÄND AV	M.LIFJELL	AVDELNING	
RITNINGSTYP	PLANRITNING		
TEKNIKOMRÅDE / INNEHÅLL	VÄGUTFORMNING OCH TRAFIK		
BESKRIVNING	BÄRIGHETSÅTGÄRDER		
SKALA	1:1000	FORMAT	A1
RITNINGSGNUMMER	1 01 T 02 02	BLAD	-02
		NÄSTA BLAD	-03
		BET	

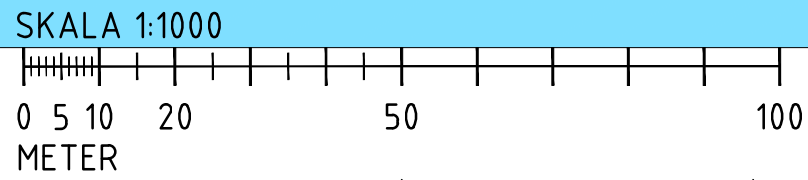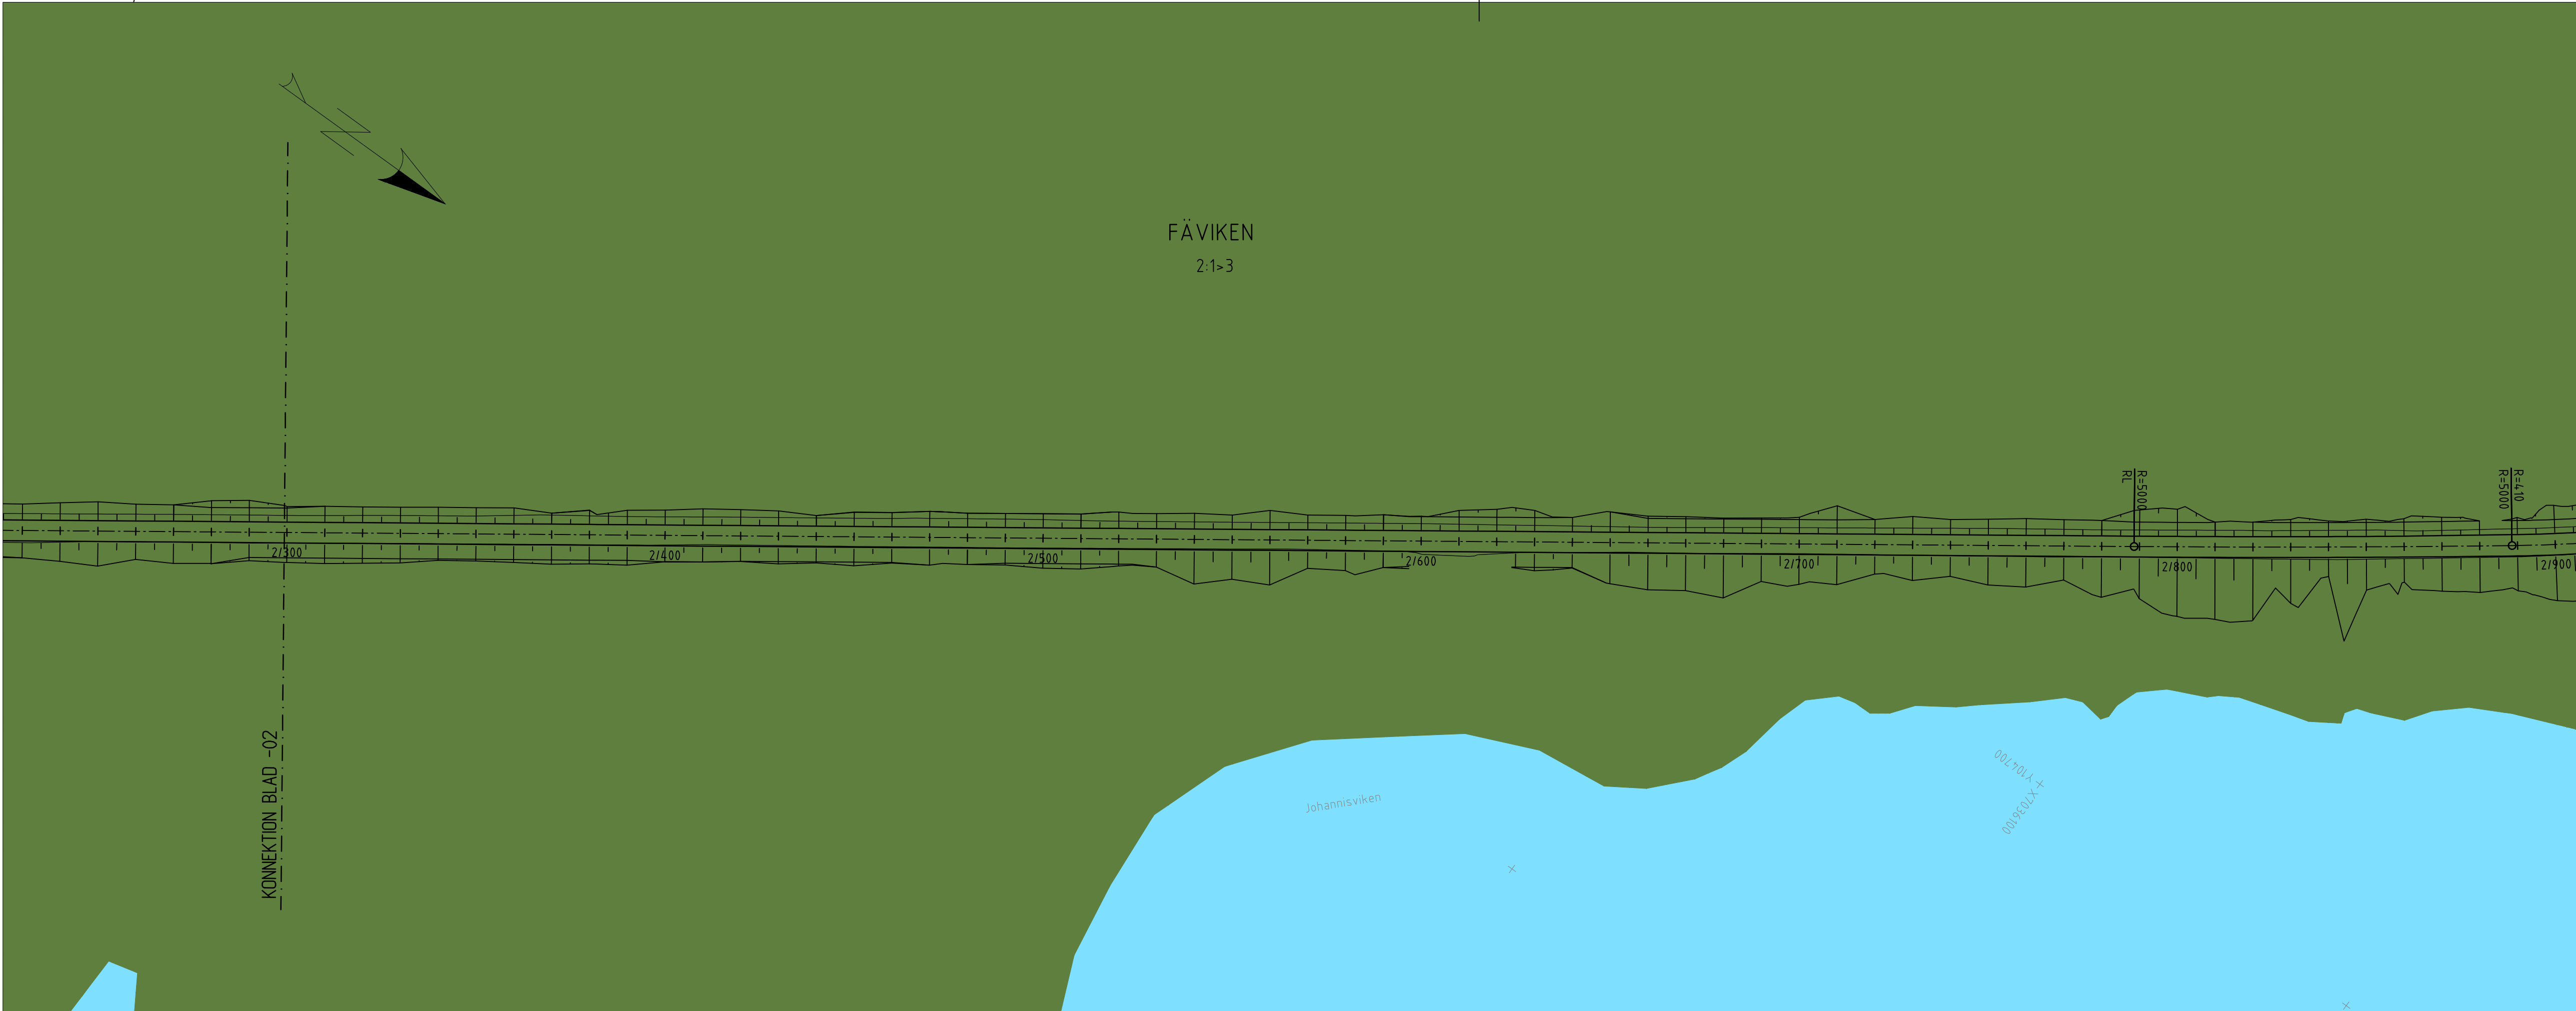

KOORDINATSYSTEM
SYSTEM I PLAN: SWEREF 99 14:15
SYSTEM I HÖJD: RH 2000

BETECKNINGAR

VATTEN	ÅKERMARK
ANLAGD MARK	SKOGSMARK

NY VÄG MED LÄNGDMÄTNING

SLÄNTER

FASTIGHETSGRÄNS
TRAKTGRÄNS

NATURA 2000, SKROGÅSEN

TYP AV PLAN

VÄGPLAN

GRANSKNINGSSTATUS / SYFTE

UNDER ARBETE

HANDLINGSTYP

SAMRÅDSHANDLING

DATUM

2021-12-14

OBJEKT

**VÄG 662,
BONÅSHAMN-HUSÅ**

DELOMRÅDE / BANDEL

ANLÄGGNINGSDEL

OBJEKTNUMMER / KM

144820

KONSTRUKTIONSNUMMER

LEVERANTÖR

TRAFIKVERKET

RAMBOLL

SKAPAD AV

P. BOHLIN

UPPDRAGSGNUMMER

1320055295

GODKÄND AV

M.LIFJELL

AVDELNING

RITNINGSTYP

PLANRITNING

TEKNIKOMRÅDE / INNEHÅLL

VÄGUTFORMNING OCH TRAFIK

BESKRIVNING

BÄRIGHETSÅTGÄRDER

SKALA

1:1000

FORMAT

A1

FÖRVALTNINGSNUMMER

RITNINGSNUMMER

1 01 T 02 03




BLAD

-03

NÄSTA BLAD

-04

BET

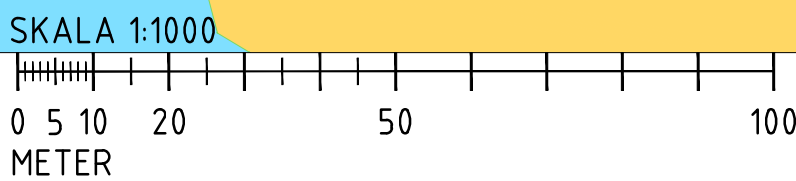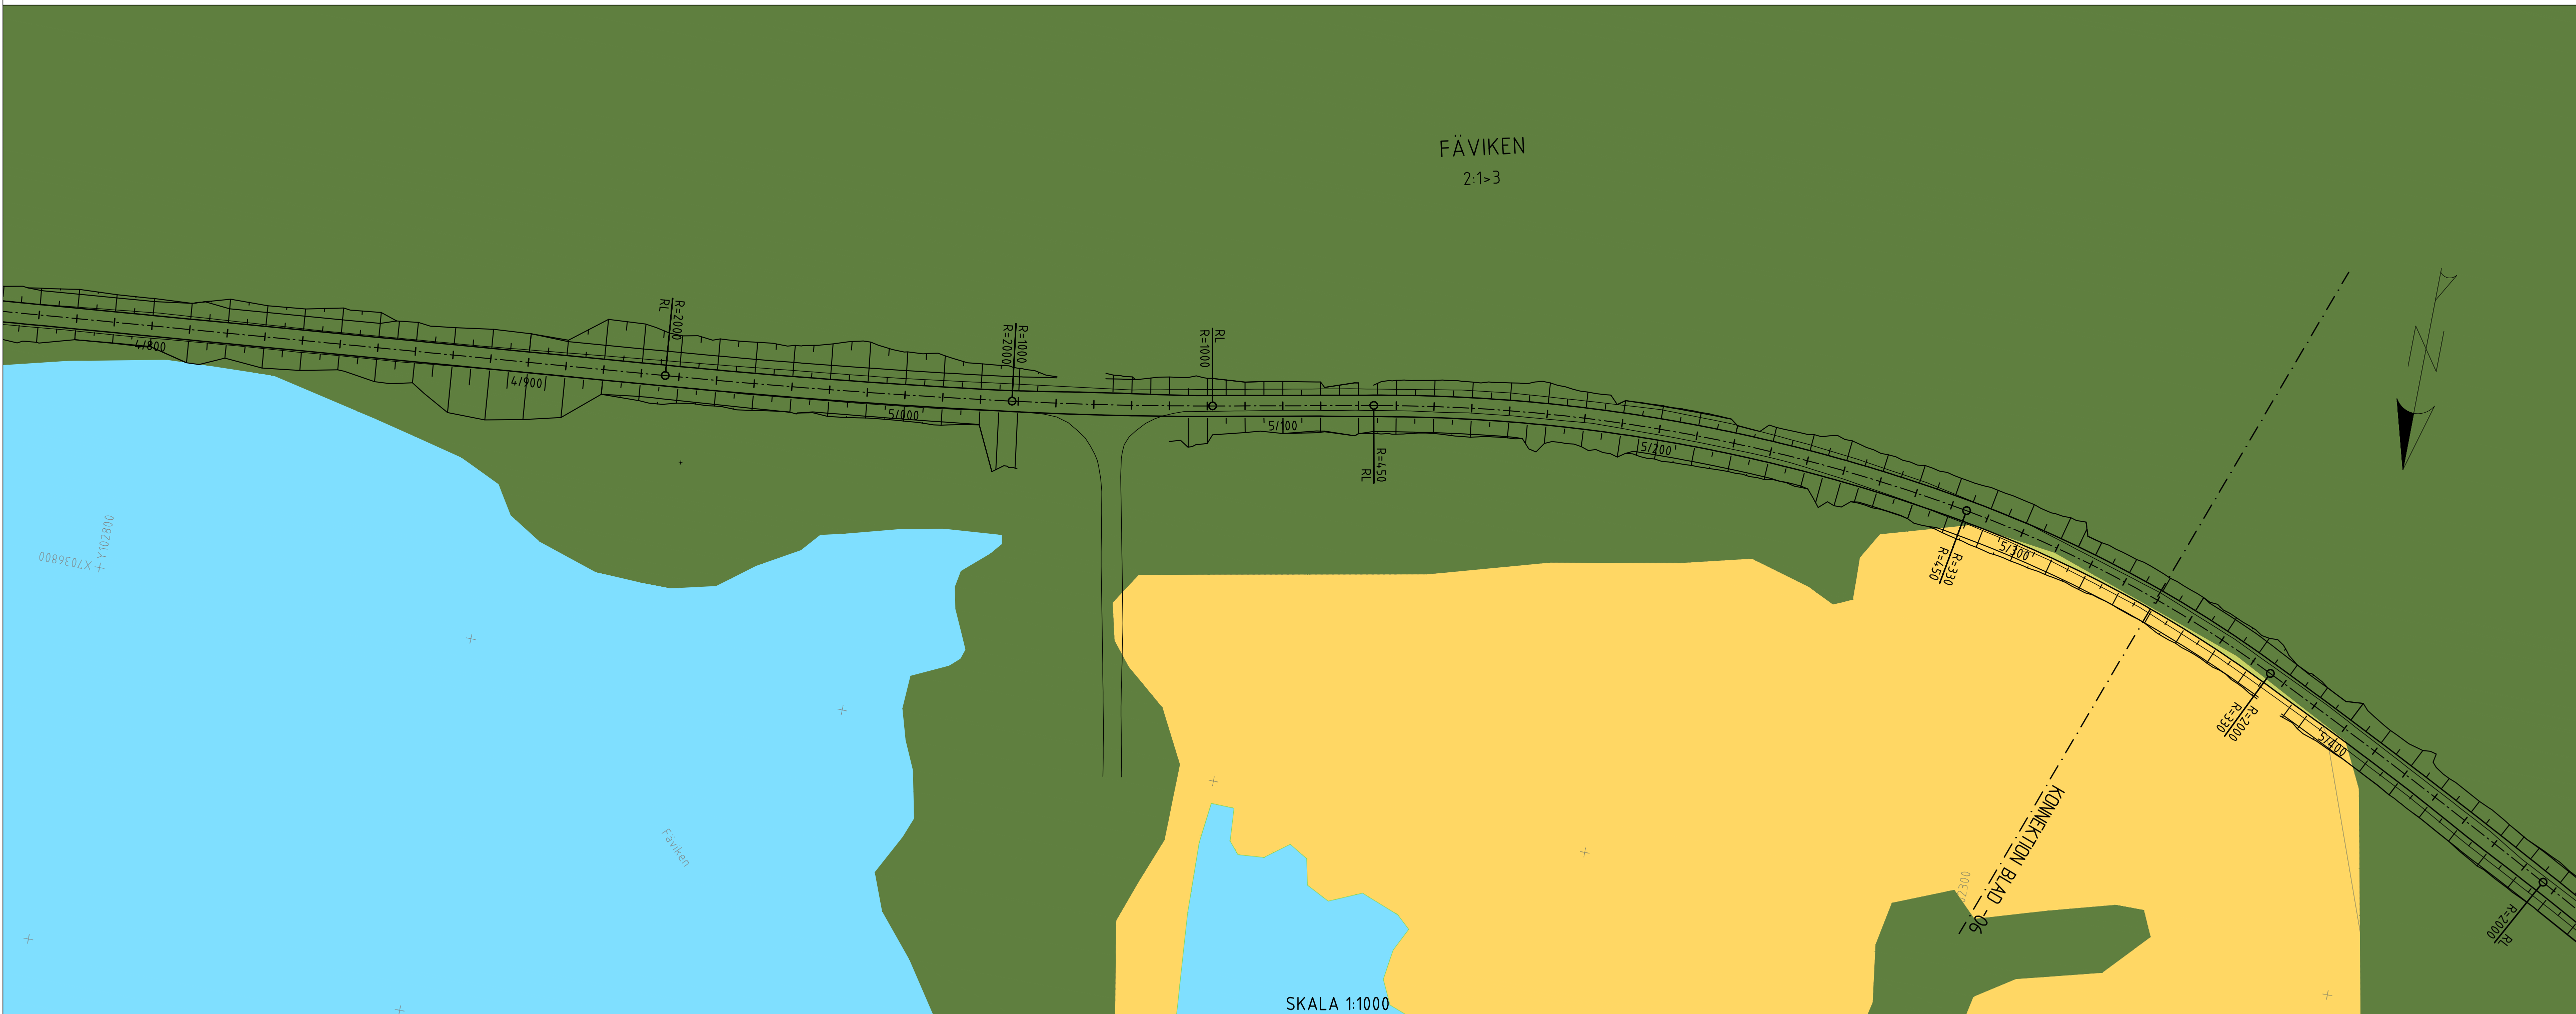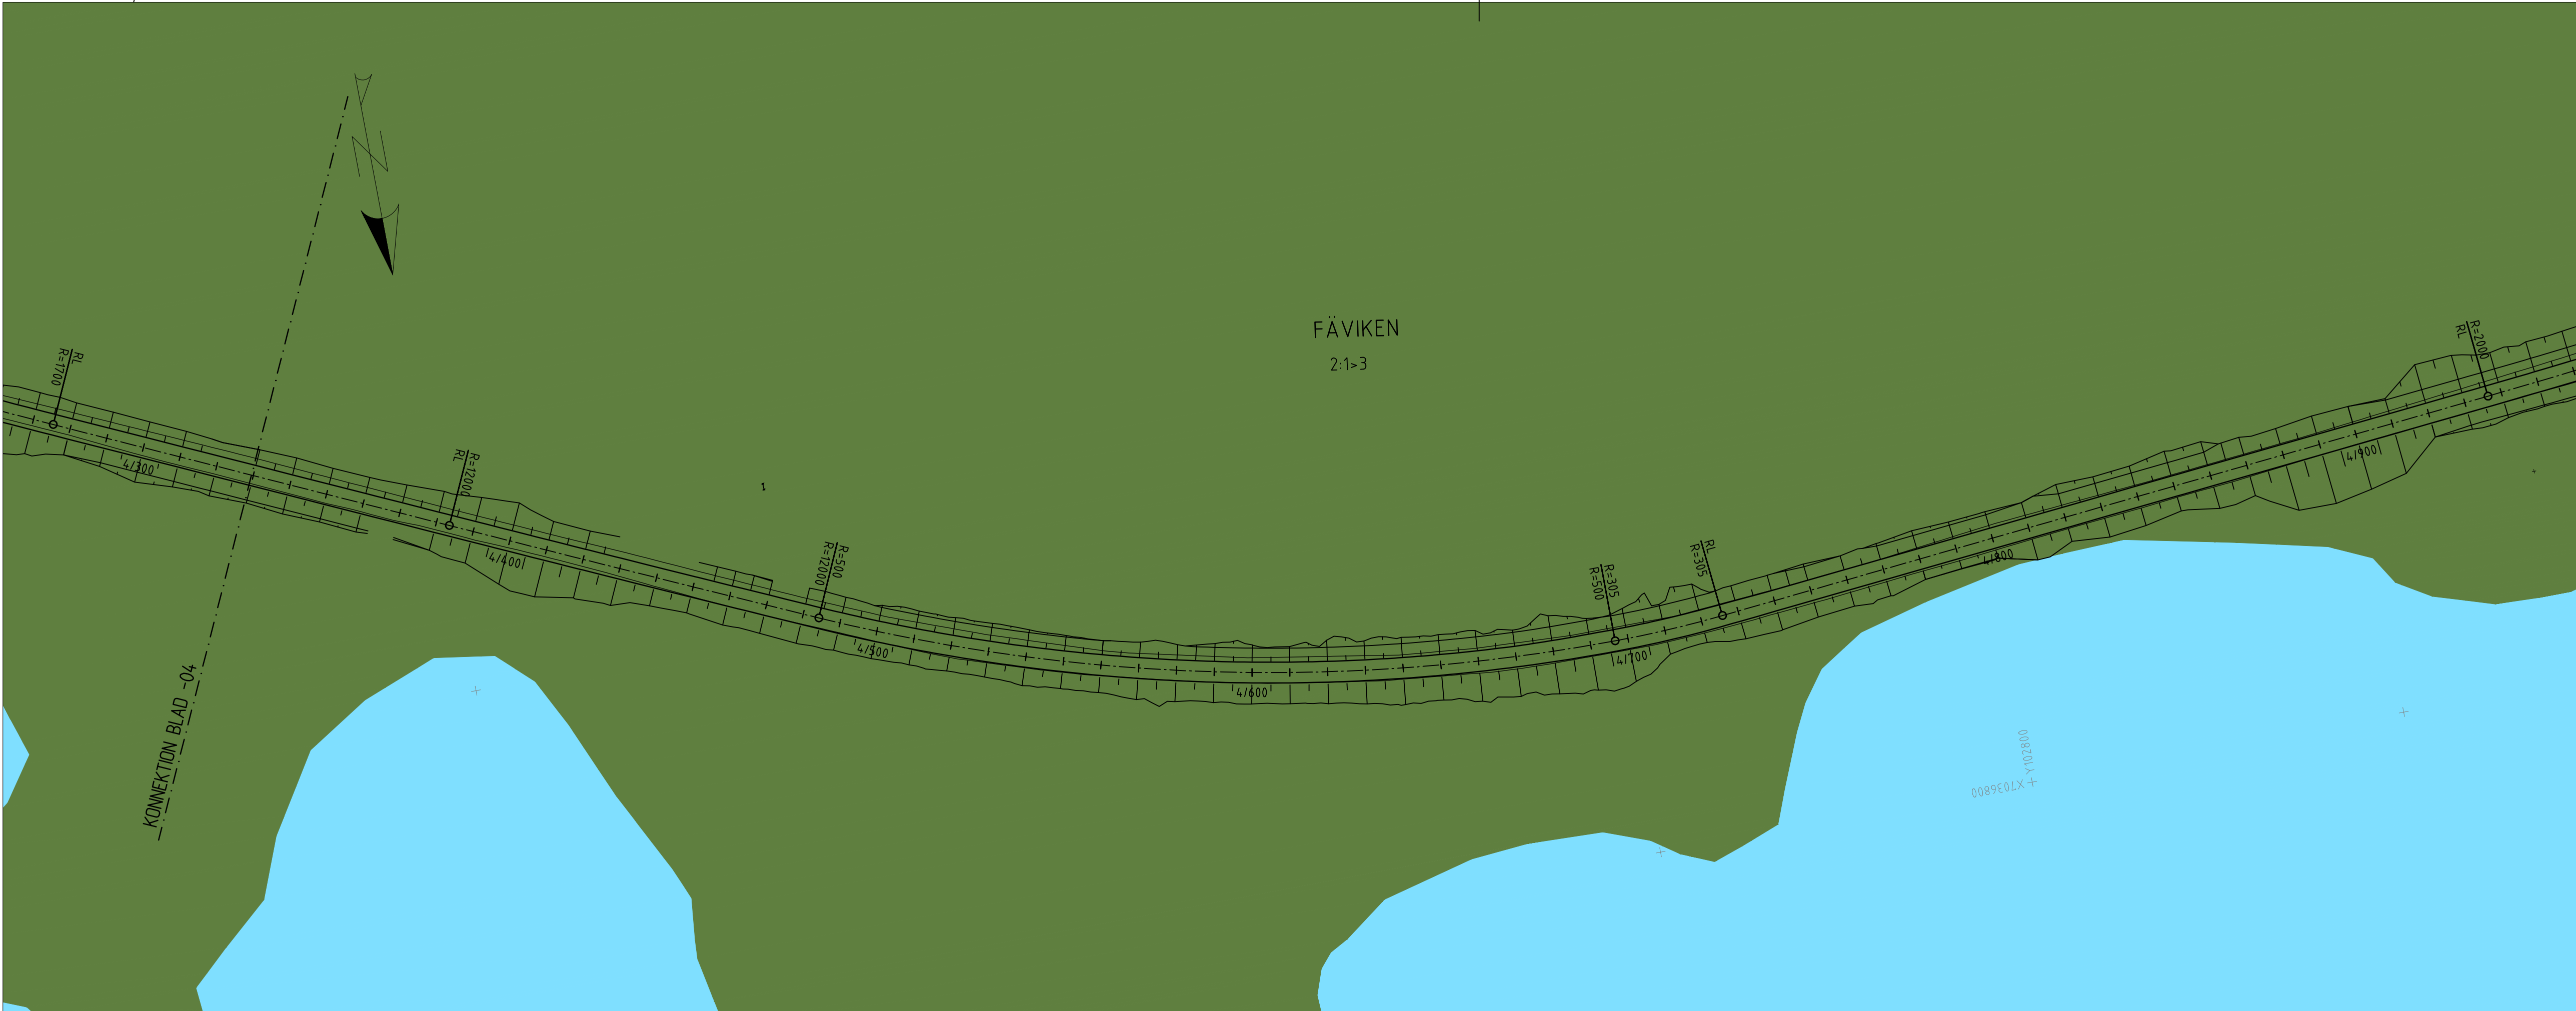

KOORDINATSYSTEM

SYSTEM I PLAN: SWEREF 99 14:15

SYSTEM I HÖJD: RH 2000

BETECKNINGAR

VATTEN

ÅKERMARK

ANLAGD MARK

SKOGSMARK

NY VÄG MED LÄNGDMÄTNING

SLÄNTER

FASTIGHETSGRÄNS

TRAKTGRÄNS

Huså

17

16

15

14

13

12

11

10

9

8

7

6

5

4

3

2

1

Bonåshamn

N

S

TYP AV PLAN

VÄGPLAN

GRANSKNINGSSTATUS / SYFTE

UNDER ARBETE

HANDLINGSTYP

SAMRÅDSHANDLING

DATUM

2021-12-14

LEVERANS / ÄNDRINGS-PM

OBJEKT

VÄG 662,
BONÅSHAMN-HUSÅ

DELOMRÅDE / BANDEL

ANLÄGGNINGSDDEL

OBJEKTNUMMER / KM

144820

KONSTRUKTIONSNUMMER

BESTÄLLARE

TRAFIKVERKET

LEVERANTÖR

RAMBOLL

SKAPAD AV

P. BOHLIN

UPPDRAGSGNUMMER

1320055295

GODKÄND AV

M.LIFJELL

AVDELNING

RITNINGSTYP

PLANRITNING

TEKNIKOMRÅDE / INNEHÅLL

VÄGUTFORMNING OCH TRAFIK

BESKRIVNING

BÄRIGHETSÅTGÄRDER

SKALA

1:1000

FORMAT

A1

FÖRVALTNINGSNUMMER

RITNINGSNUMMER

1 01 T 02 05

BLAD

-05

NÄSTA BLAD

-06

BET




FÄVIKEN
2:1-3

KONNEKTION BLAD -05

FÄVIKEN
2:1-3

1

KONNEKTION BLAD -07

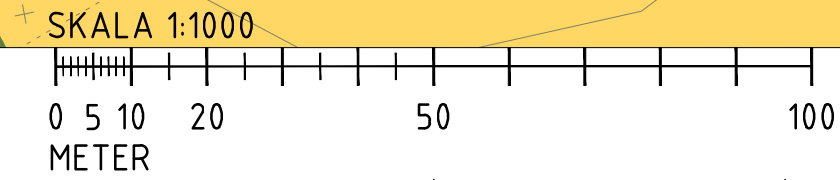


KOORDINATSYSTEM
SYSTEM I PLAN: SWEREF 99 14:15
SYSTEM I HÖJD: RH 2000

BETECKNINGAR

	VATTEN		ÅKERMARK
	ANLAGD MARK		SKOGSMARK

	NY VÄG MED LÄNGDMÄTNING
	SLÄNTER
	FASTIGHETSGRÄNS
	TRAKTGRÄNS

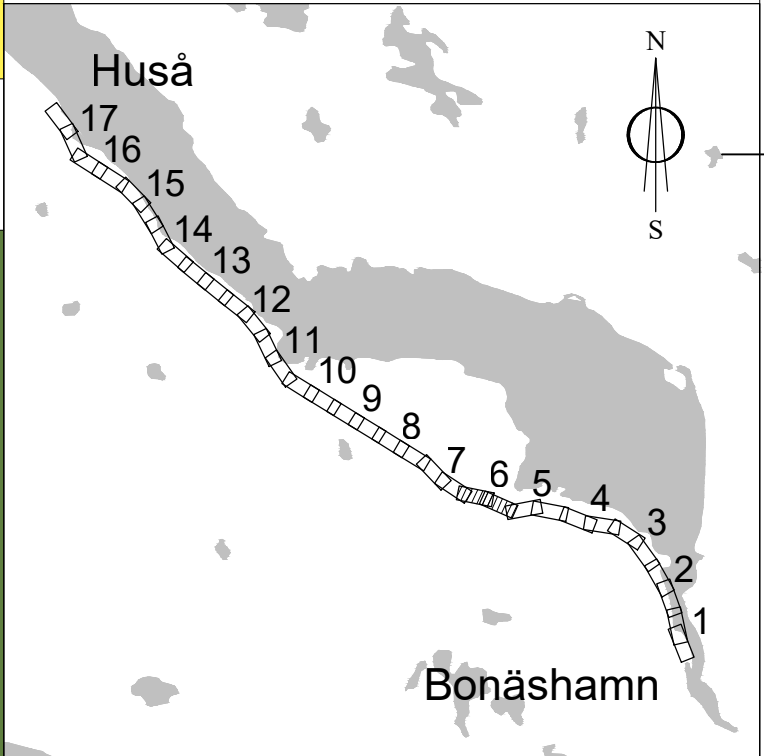

TYP AV PLAN			
VÄGPLAN			
GRANSKNINGSSTATUS / SYFTE			
UNDER ARBETE			
HANDLINGSTYP			
SAMRÅDSHANDLING			
DATUM		LEVERANS / ÄNDRINGS-PM	
2021-12-14			
OBJEKT			
VÄG 662, BONÅSHAMN-HUSÅ			
DELOMRÅDE / BANDEL			
ANLÄGGNINGSDEL			
OBJEKTNUMMER / KM		KONSTRUKTIONSNUMMER	
144820			
BESTÄLLARE		LEVERANTÖR	
TRAFIKVERKET		RAMBOLL	
SKAPAD AV		UPPDRAGSGNUMMER	
P. BOHLIN		1320055295	
GODKÄND AV		ÄNDRING	
M.LIFJELL			
RITNINGSTYP			
PLANRITNING			
TEKNIKOMRÅDE / INNEHÅLL			
VÄGUTFORMNING OCH TRAFIK			
BESKRIVNING			
BÄRIGHETSÅTGÄRDER			
SKALA		FORMAT	FÖRVALTNINGSNUMMER
1:1000		A1	
RITNINGSNUMMER	BLAD	NÄSTA BLAD	BET
1 01 T 02 06	-06	-07	



KOORDINATSYSTEM

SYSTEM I PLAN: SWEREF 99 1415

SYSTEM I HÖJD: RH 2000

BETECKNINGAR

VATTEN

ÅKERMARK

ANLAGD MARK


SKOGSMARK

NY VÄG MED LÄNGDMÄTNING

SLÄNTER

FASTIGHETSGRÄNS

TRAKTGRÄNS

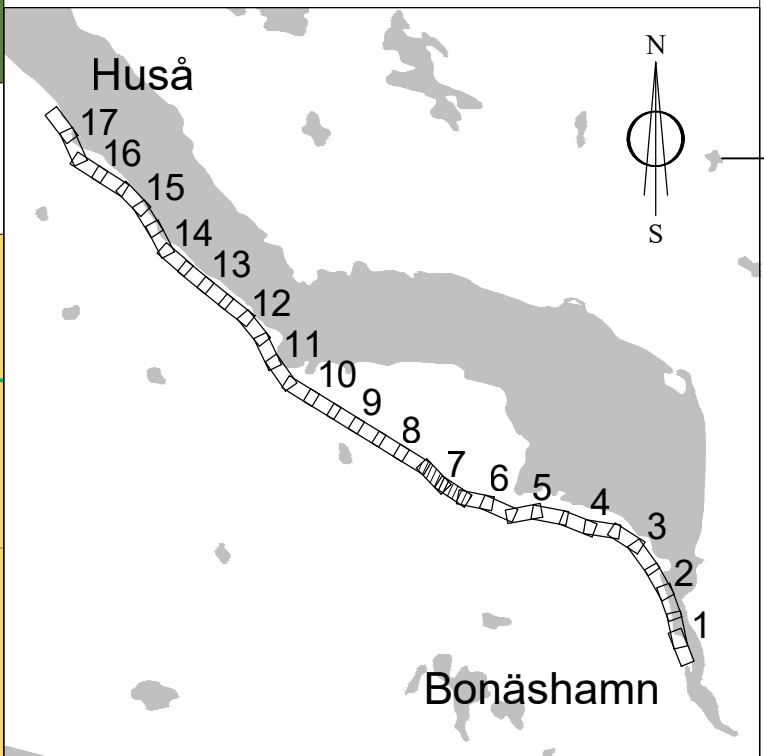

TYP AV PLAN

VÄGPLAN

GRANSKNINGSSTATUS / SYFTE

UNDER ARBETE

HANDLINGSTYP

SAMRÅDSHANDLING

DATUM

2021-12-14

OBJEKT

VÄG 662, BONÅSHAMN-HUSÅ

DELOMRÅDE / BANDEL

ANLÄGGNINGSDEL

OBJEKTNUMMER / KM

144820

KONSTRUKTIONSNUMMER

1320055295

BESTÄLLARE

M.LIFJELL

LEVERANTÖR

TRAFIKVERKET

RAMBOLL

SKAPAD AV

P. BOHLIN

UPPDRAGSGNUMMER

1320055295

GODKÄND AV

M.LIFJELL

AVDELNING

RITNINGSTYP

PLANRITNING

TEKNIKOMRÅDE / INNEHÅLL

VÄGUTFORMNING OCH TRAFIK

BESKRIVNING

BÄRIGHETSÅTGÄRDER

SKALA

1:1000

FORMAT

A1

FÖRVALTNINGSNUMMER

1 01 T 02 07


BLAD


-07

NÄSTA BLAD

-08

BET

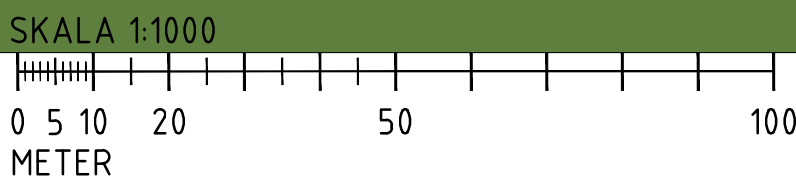

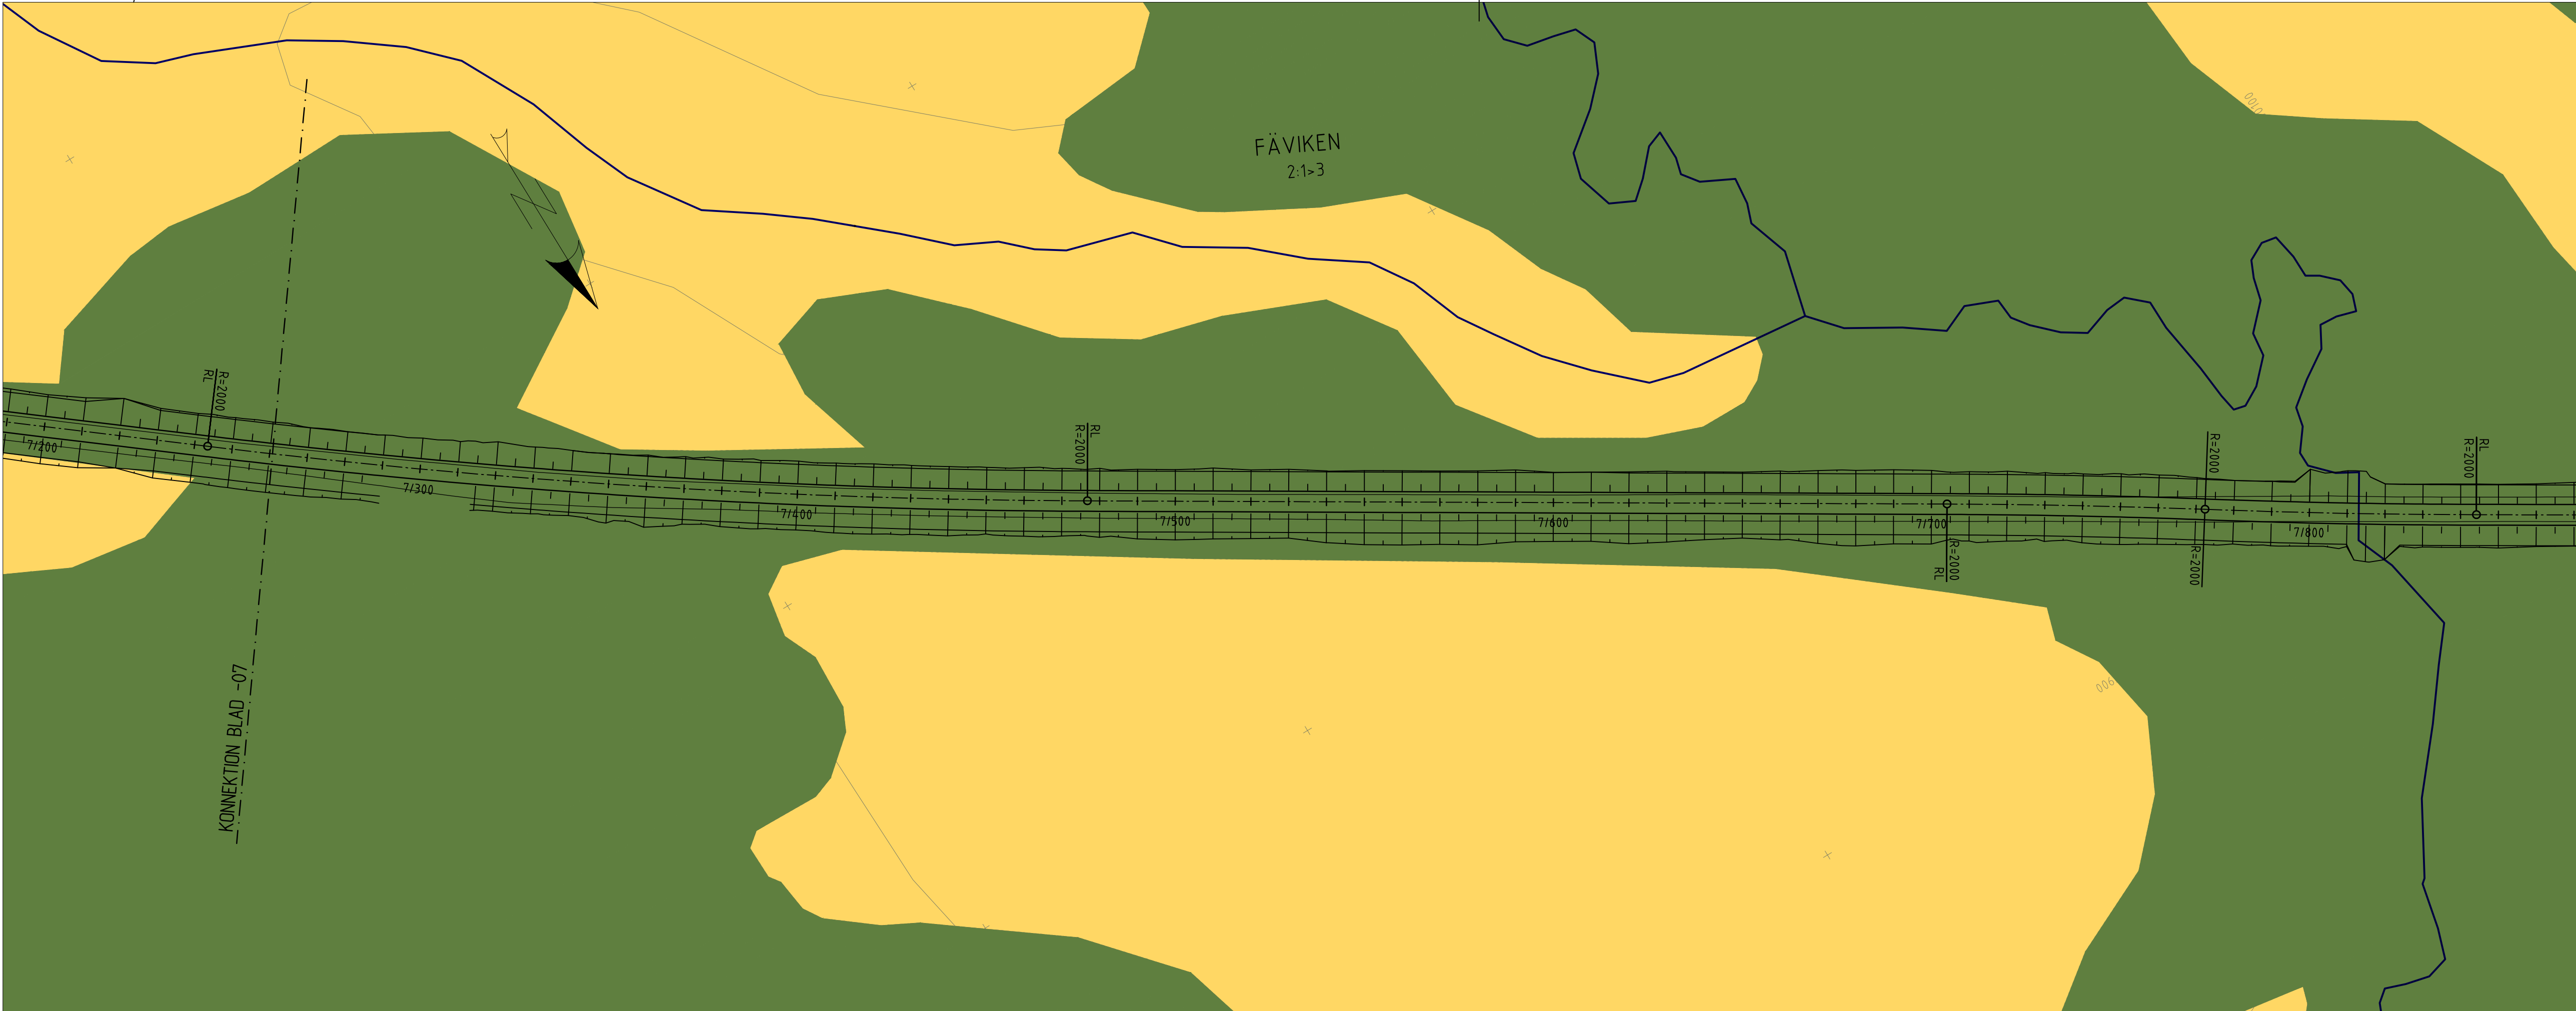

KOORDINATSYSTEM

SYSTEM I PLAN: SWEREF 99 14:15

SYSTEM I HÖJD: RH 2000

BETECKNINGAR

VATTEN

ÅKERMARK

ANLAGD MARK



SKOGSMARK

NY VÄG MED LÄNGDMÄTNING

SLÄNTER

FASTIGHETSGRÄNS

TRAKTGRÄNS

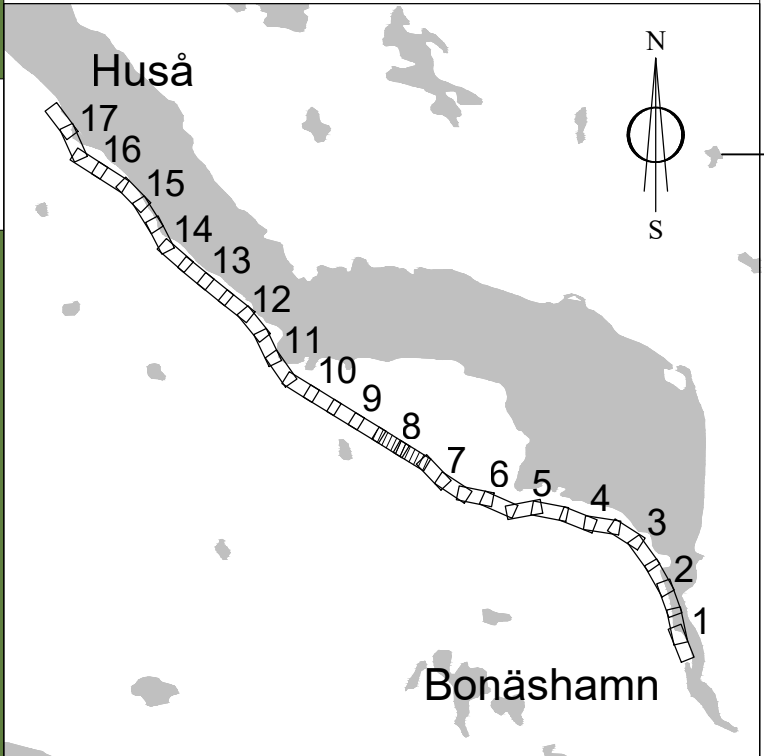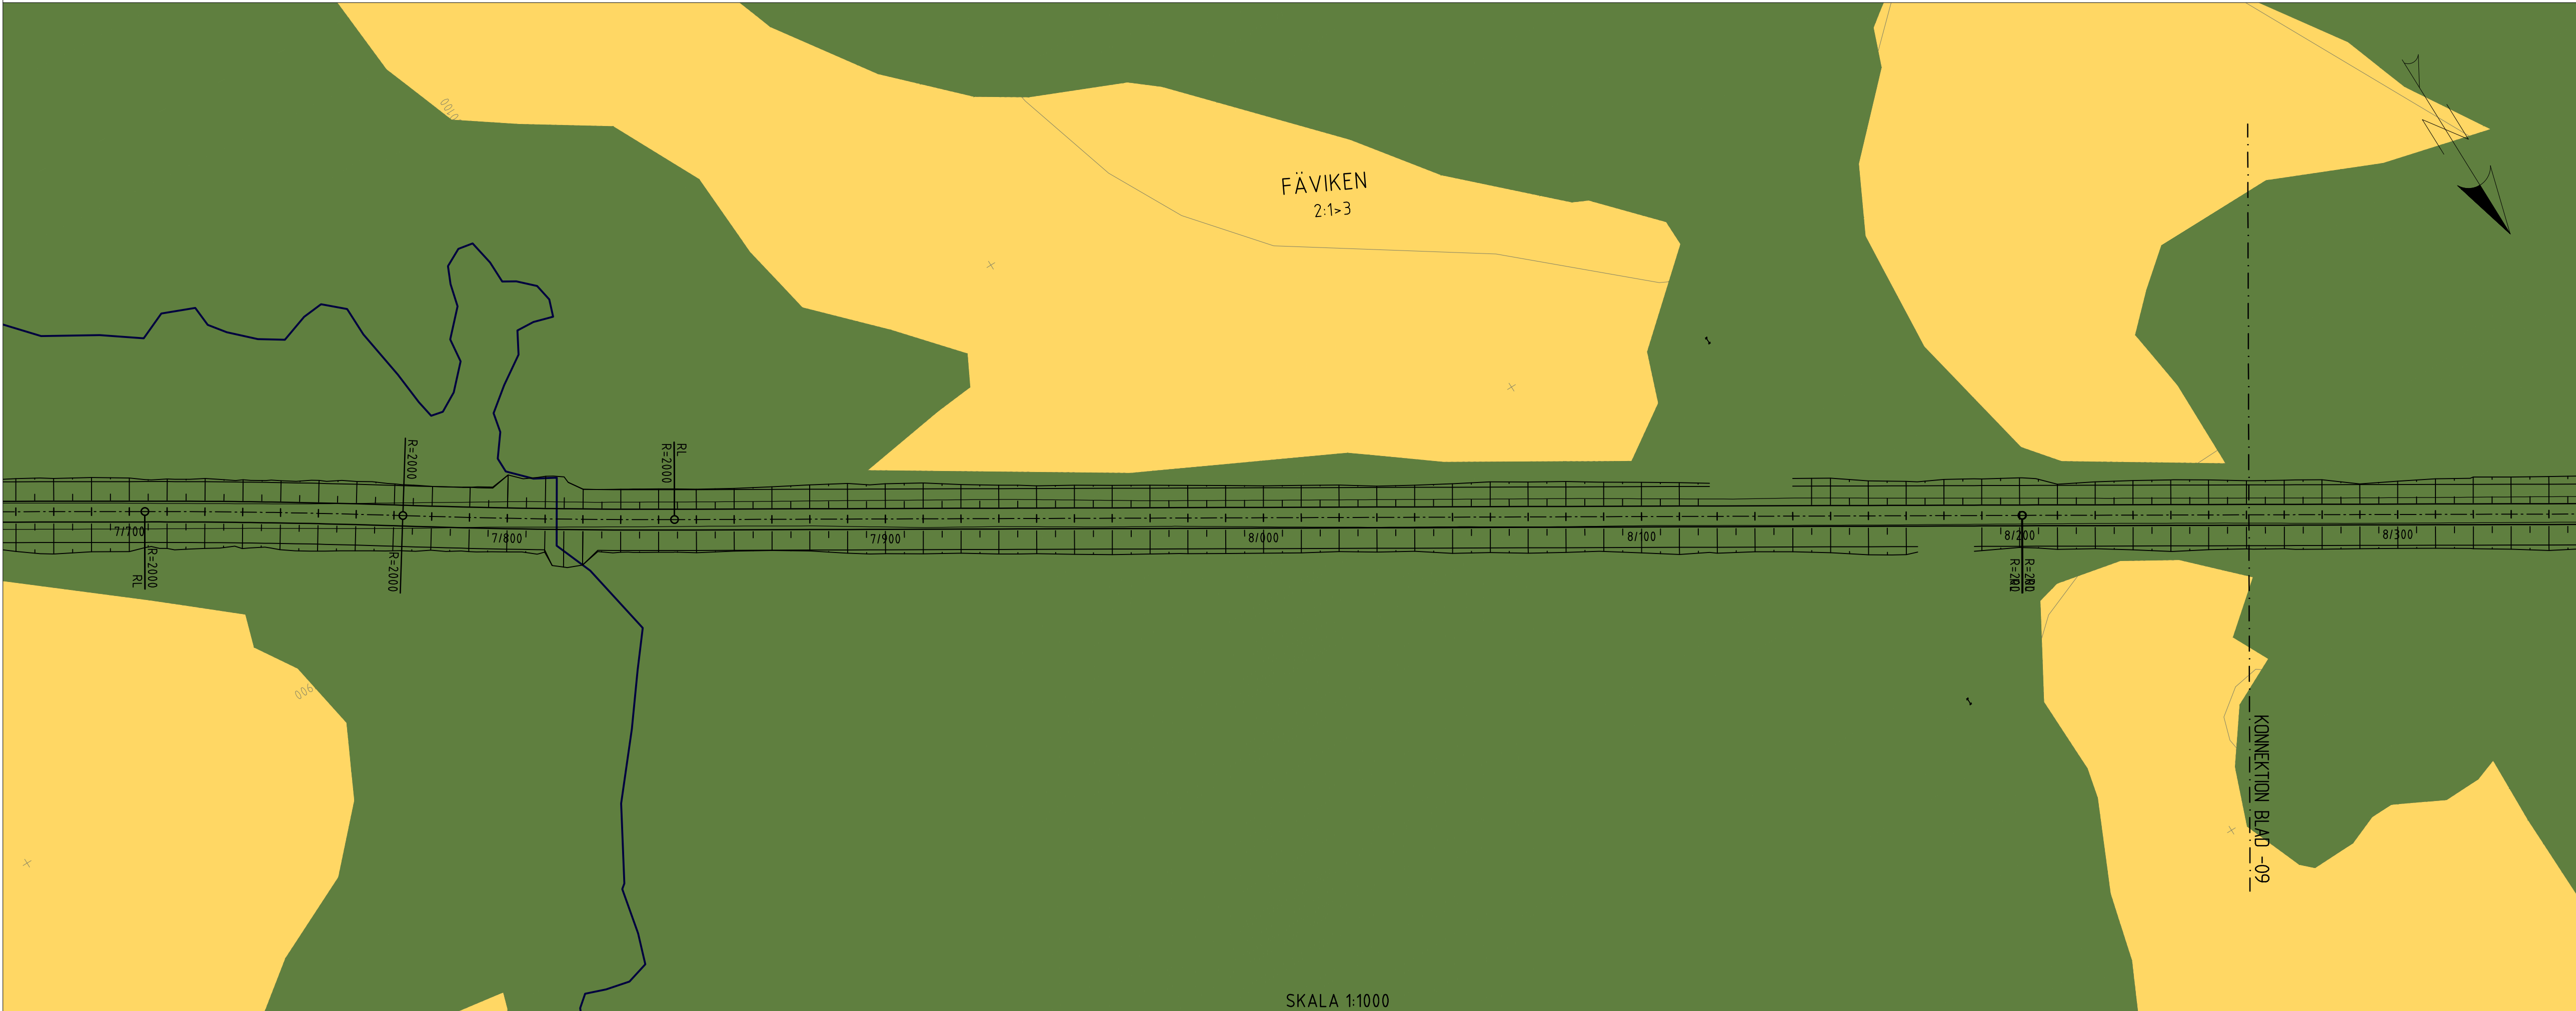

TYP AV PLAN

VÄGPLAN

GRANSKNINGSSTATUS / SYFTE

UNDER ARBETE

HANDLINGSTYP

SAMRÅDSHANDLING

DATUM

2021-12-14

OBJEKT

VÄG 662, BONÅSHAMN-HUSÅ

DELOMRÅDE / BANDEL

ANLÄGGNINGSDDEL

OBJEKTNUMMER / KM

144820

KONSTRUKTIONSDDEL

LEVERANTÖR

RAMBOLL

SKAPAD AV

P. BOHLIN

UPPDRAGSGNUMMER

1320055295

GODKÄND AV

M.LIFJELL

AVDELNING

RITNINGSTYP

PLANRITNING

TEKNIKOMRÅDE / INNEHÅLL

VÄGUTFORMNING OCH TRAFIK

BESKRIVNING

BÄRIGHETSÅTGÄRDER

SKALA

1:1000

FORMAT

A1

FÖRVALTNINGSNUMMER

RITNINGSDDEL

1 01 T 02 08


BLAD



-08

NÄSTA BLAD

-09

BET

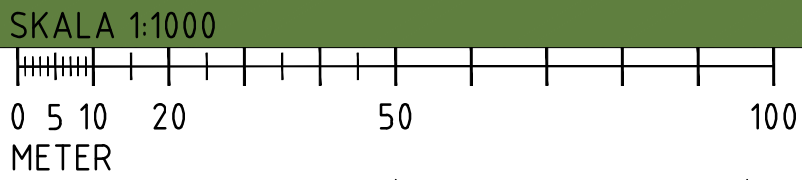

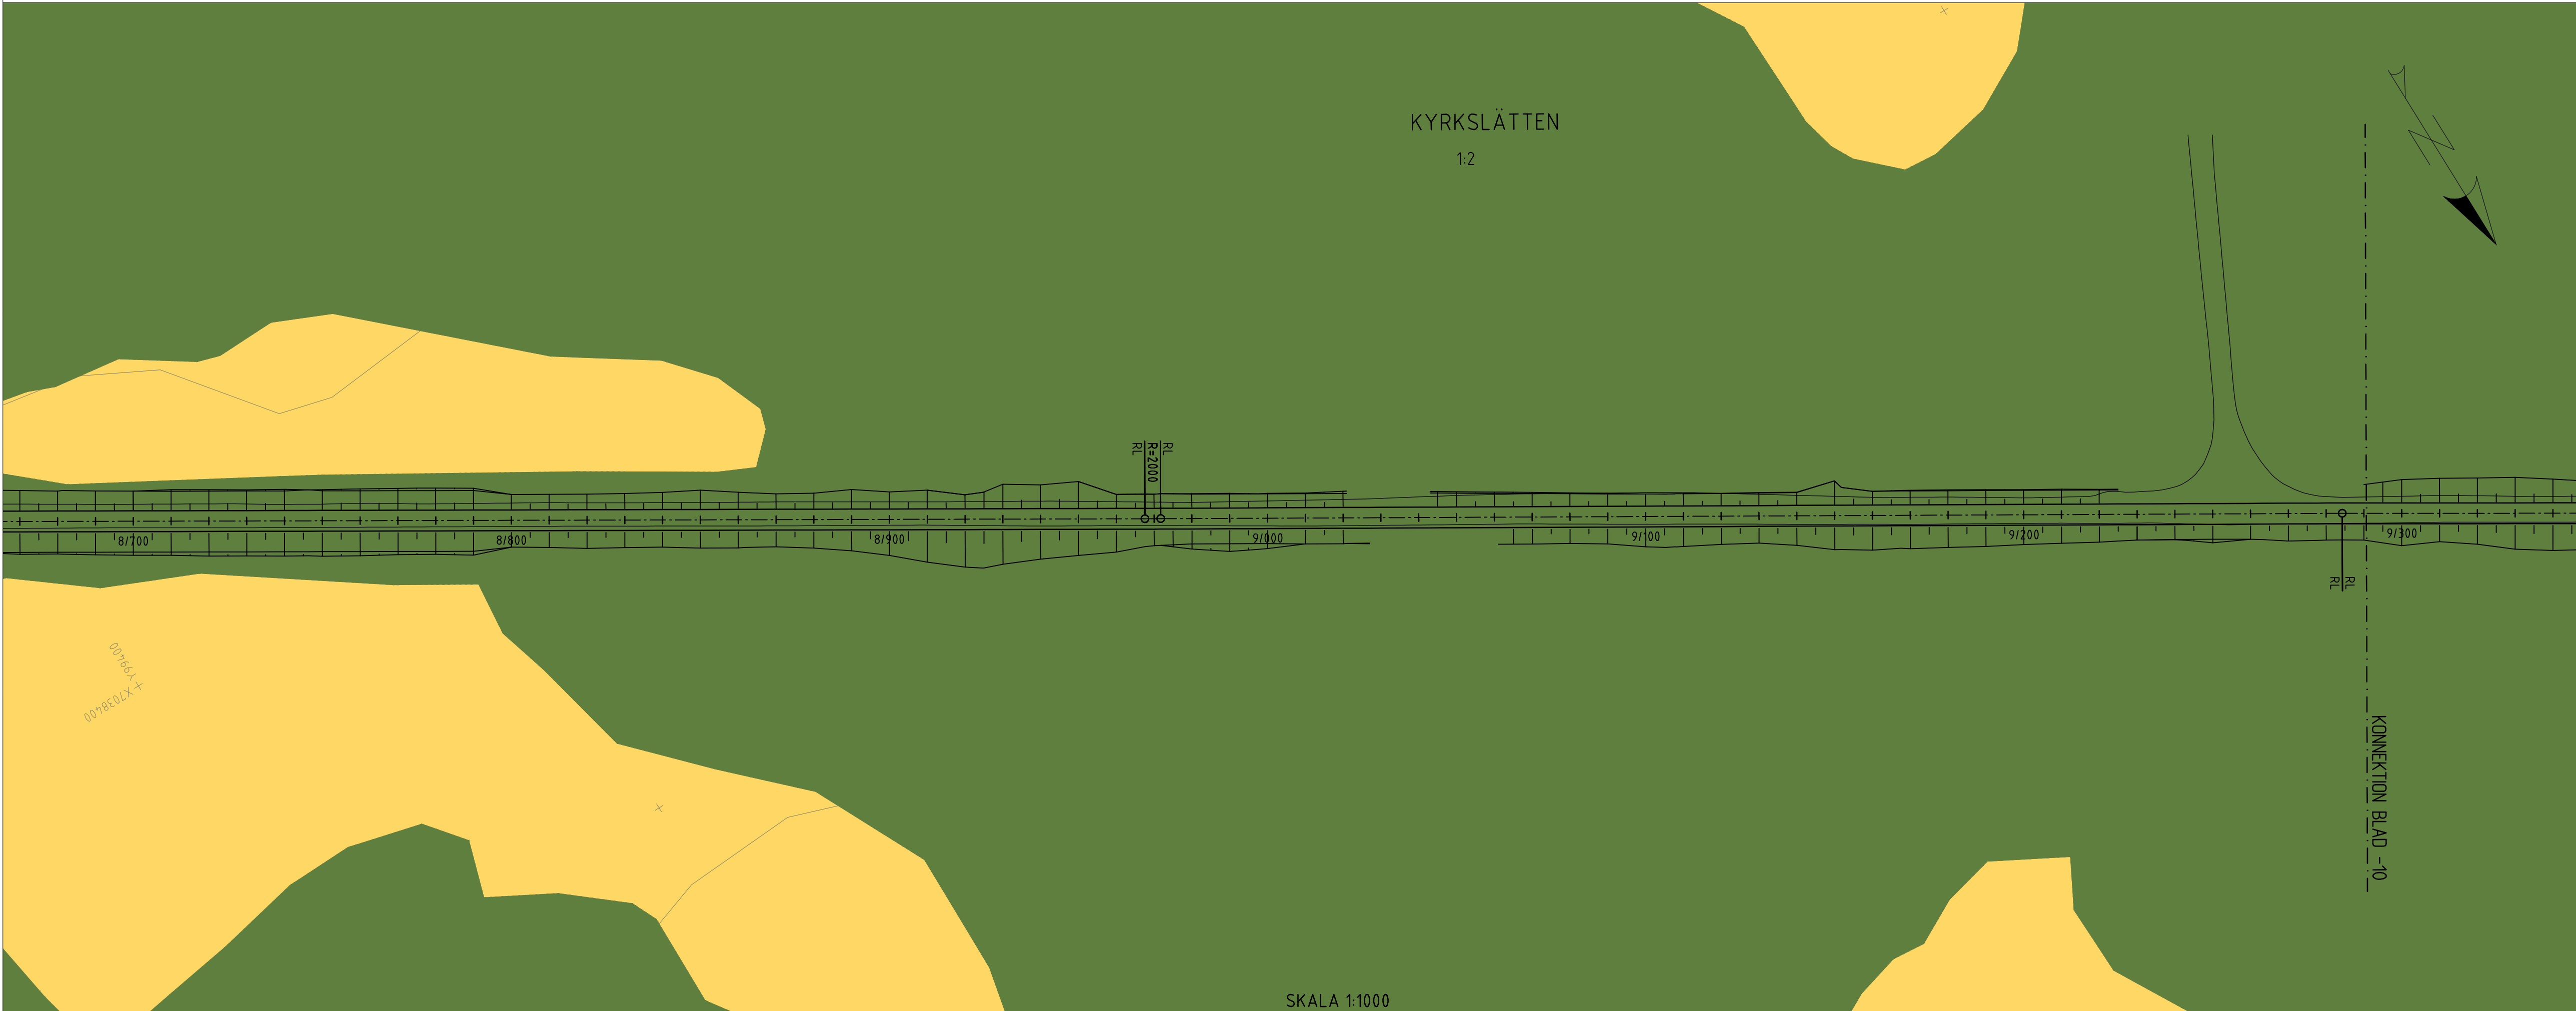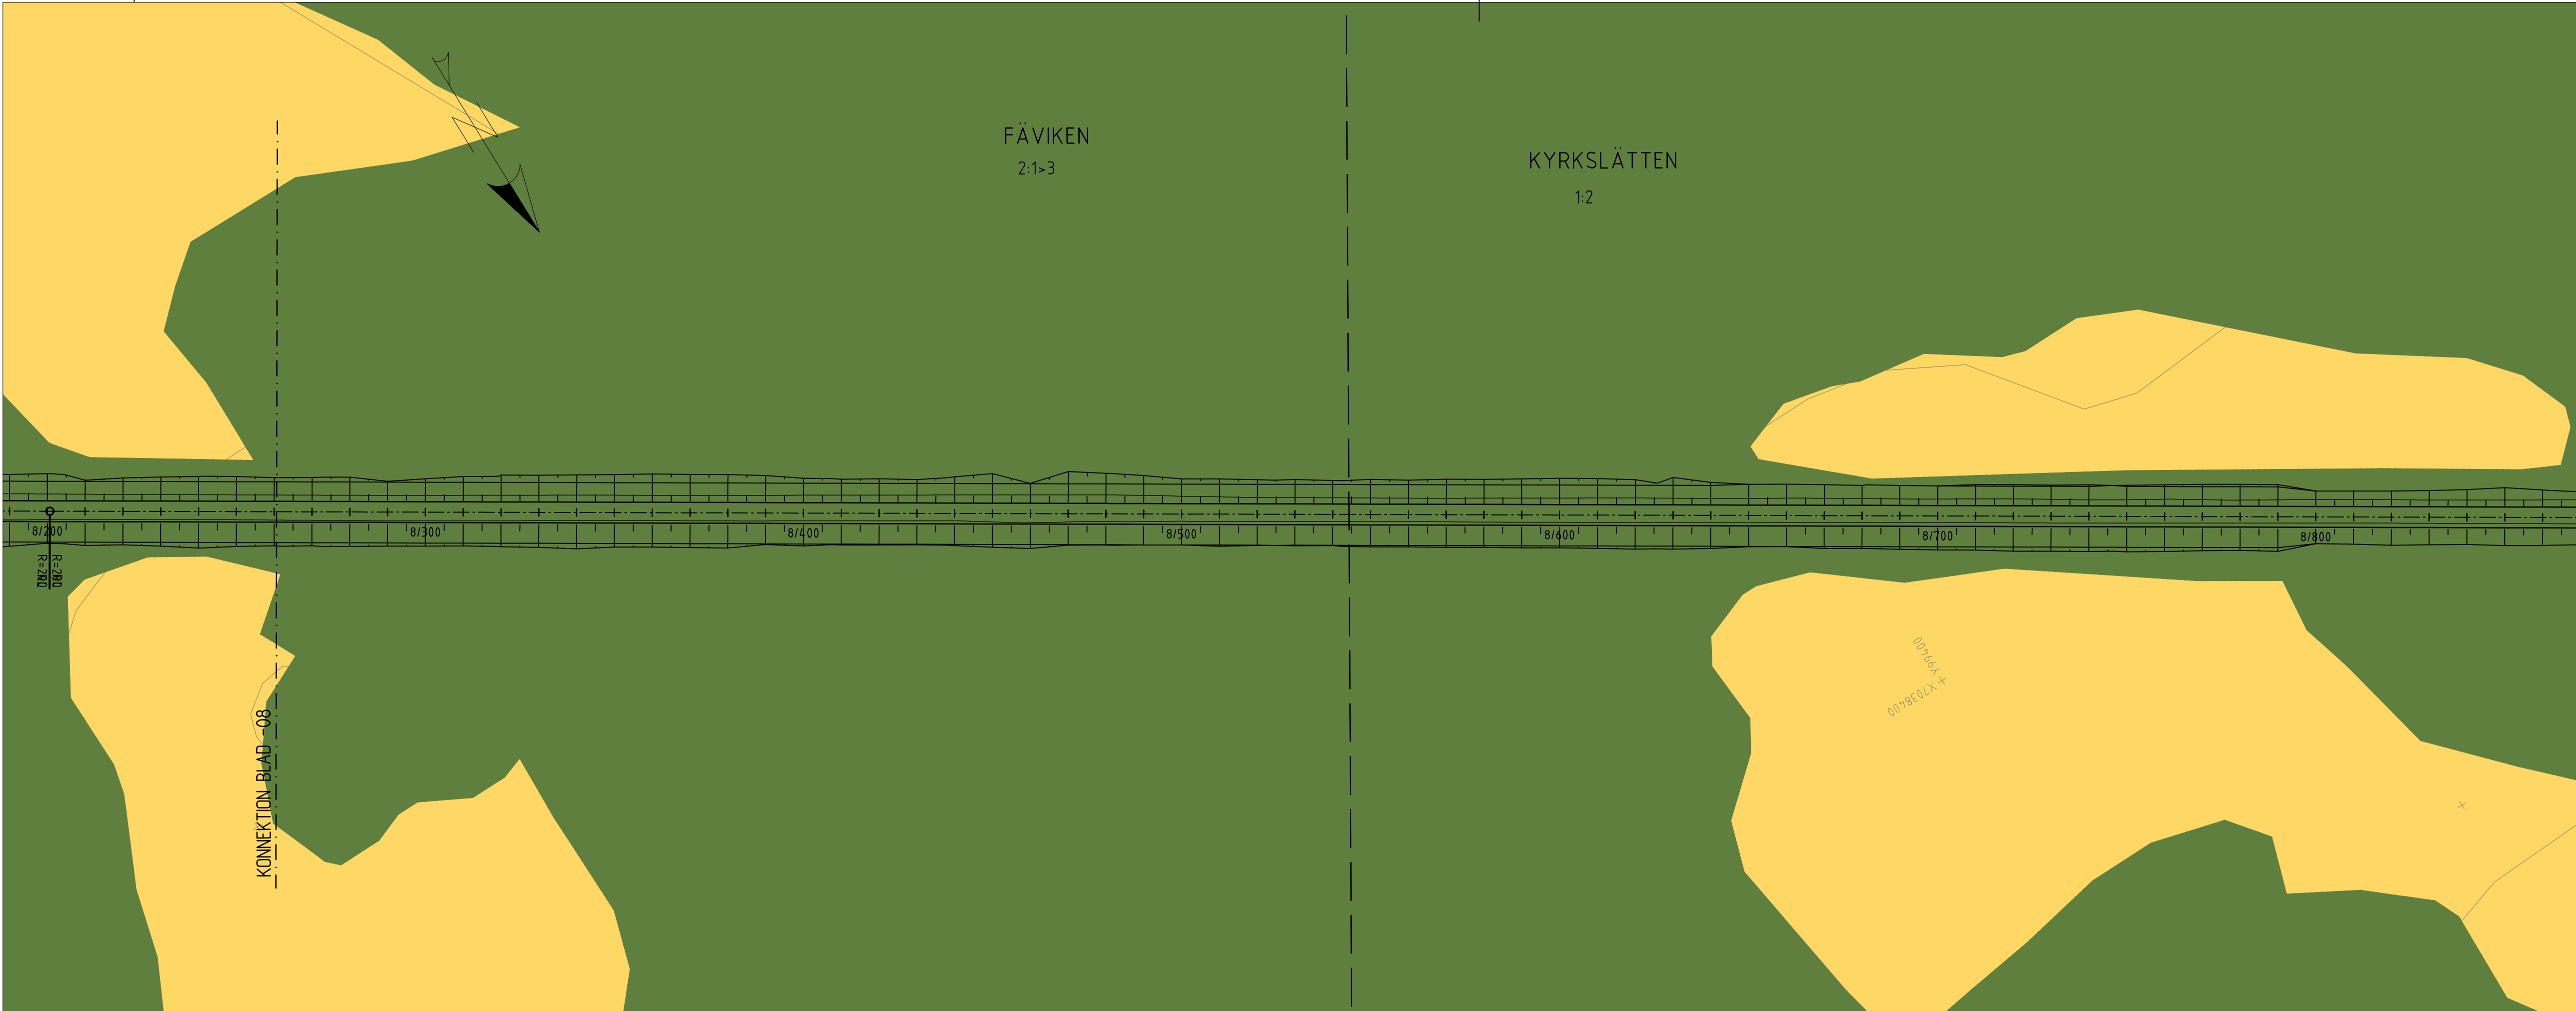

KOORDINATSYSTEM
SYSTEM I PLAN: SWEREF 99 1415
SYSTEM I HÖJD: RH 2000


BETECKNINGAR

	VATTEN		ÅKERMARK
	ANLAGD MARK		SKOGSMARK

	NY VÄG MED LÄNGDMÄTNING
	SLÄNTER
	FASTIGHETSGRÄNS
	TRAKTGRÄNS

TYP AV PLAN				VÄGPLAN			
GRANSKNINGSSTATUS / SYFTE				UNDER ARBETE			
HANDLINGSTYP				SAMRÅDSHANDLING			
DATUM		2021-12-14		LEVERANS / ÄNDRINGS-PM			
OBJEKT				VÄG 662, BONÅSHAMN-HUSÅ			
DELOMRÅDE / BANDEL							
ANLÄGGNINGSDEL							
OBJEKTNUMMER / KM		144820		KONSTRUKTIONSNUMMER			
BESTÄLLARE		TRAFIKVERKET		LEVERANTÖR		RAMBOLL	
SKAPAD AV		P. BOHLIN		UPPDRAGSGNUMMER		1320055295	
GODKÄND AV		M.LIFJELL		AVDELNING			
RITNINGSTYP				PLANRITNING			
TEKNIKOMRÅDE / INNEHÅLL				VÄGUTFORMNING OCH TRAFIK			
BESKRIVNING				BÄRIGHETSÅTGÄRDER			
SKALA		1:1000		FORMAT		A1	
RITNINGSNUMMER		1 01 T 02 09		FÖRVALTNINGSNUMMER			
BLAD		-09		NÄSTA BLAD		-10	
BET							

SKALA 1:1000


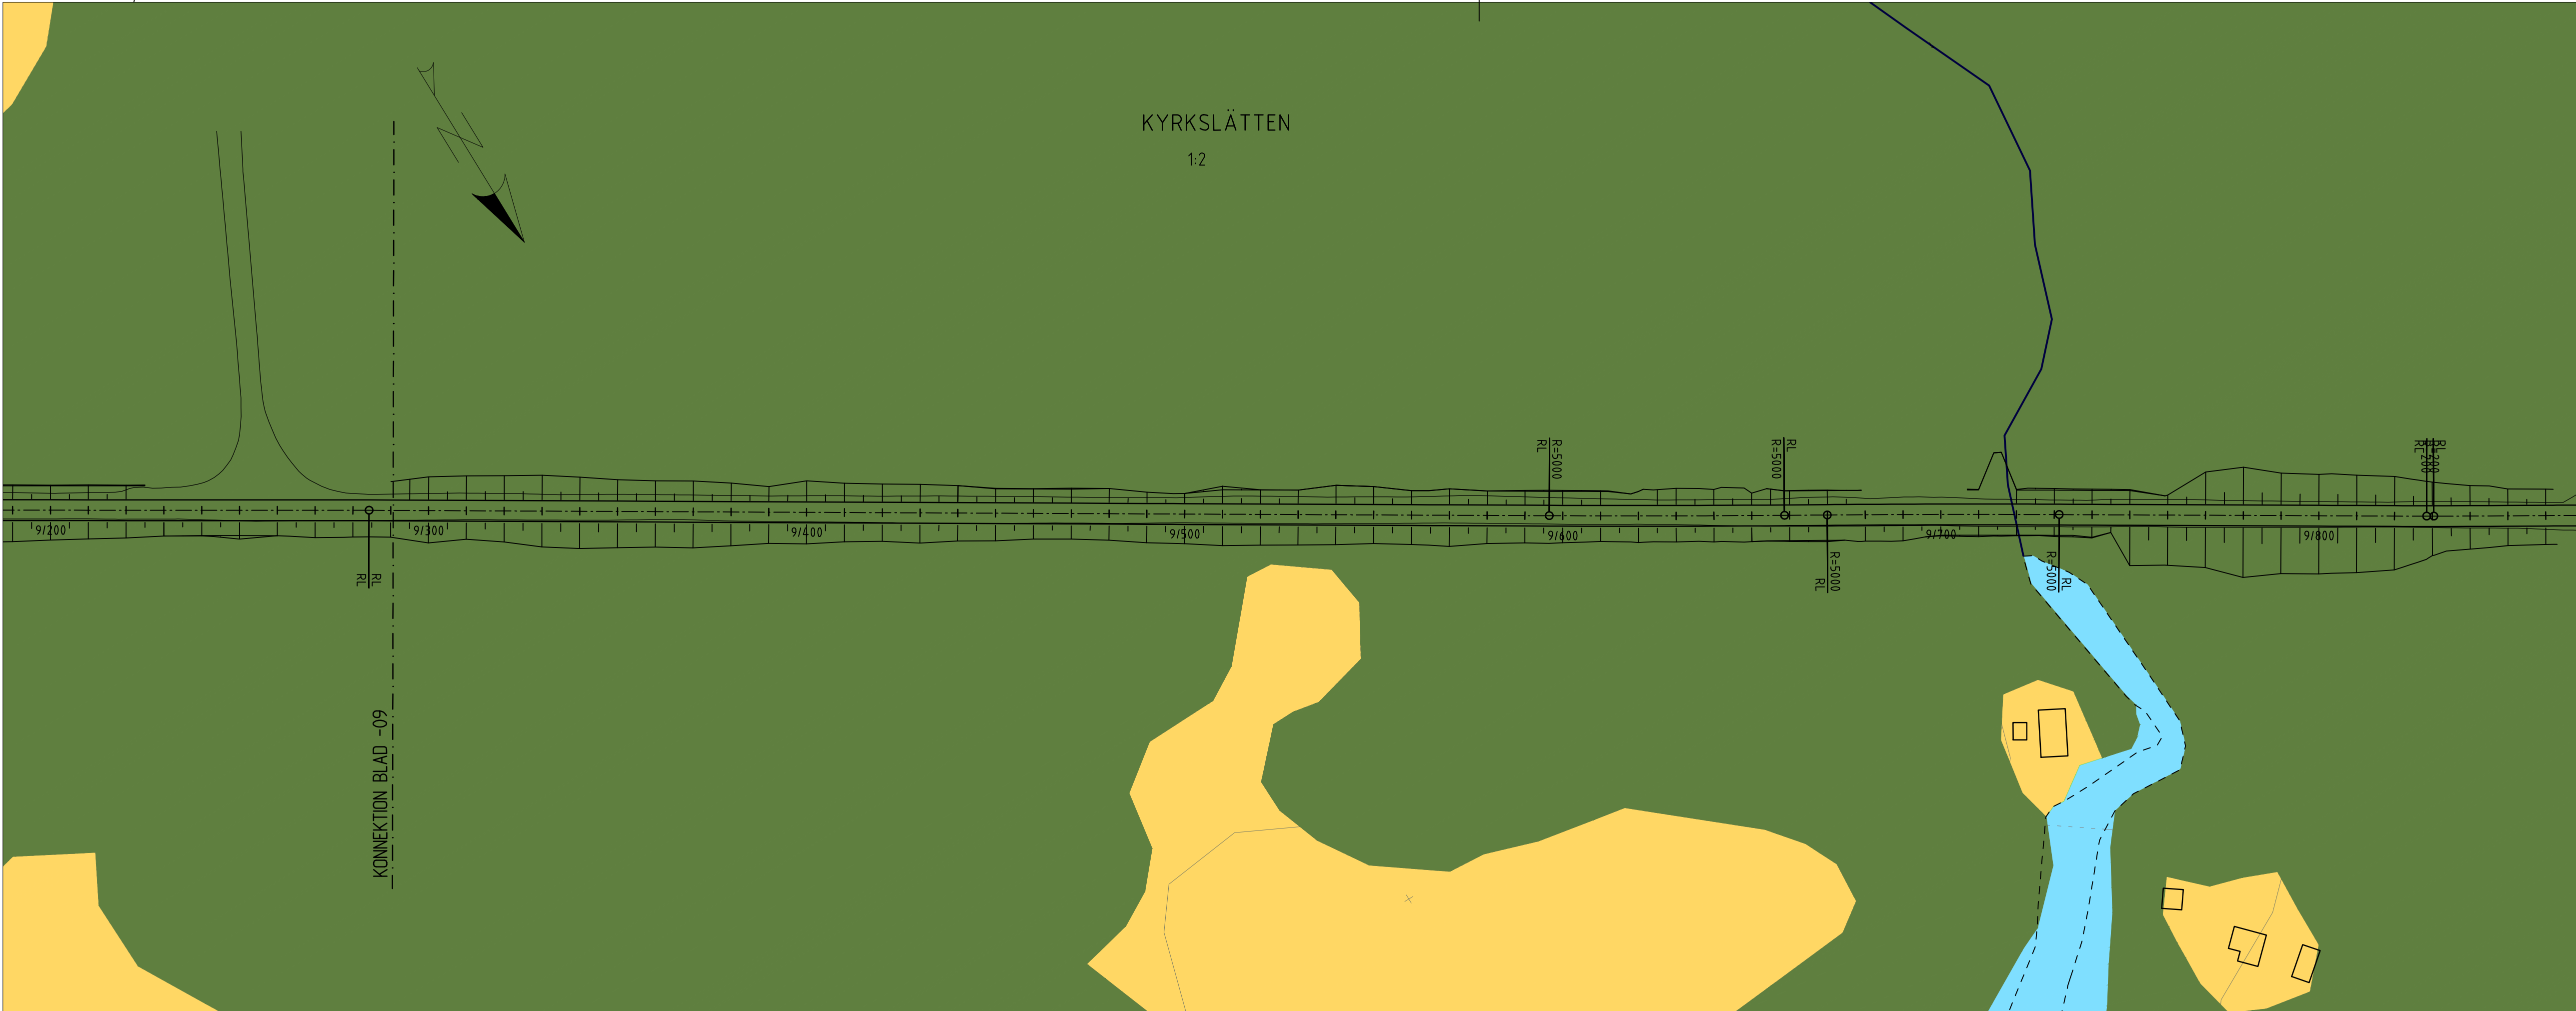


KOORDINATSYSTEM
SYSTEM I PLAN: SWEREF 99 14:15
SYSTEM I HÖJD: RH 2000

BETECKNINGAR

VATTEN
ÅKERMARK
ANLAGD MARK
SKOGSMARK

NY VÄG MED LÄNGDMÄTNING
SLÄNTER
FASTIGHETSGRÄNS
TRAKTGRÄNS

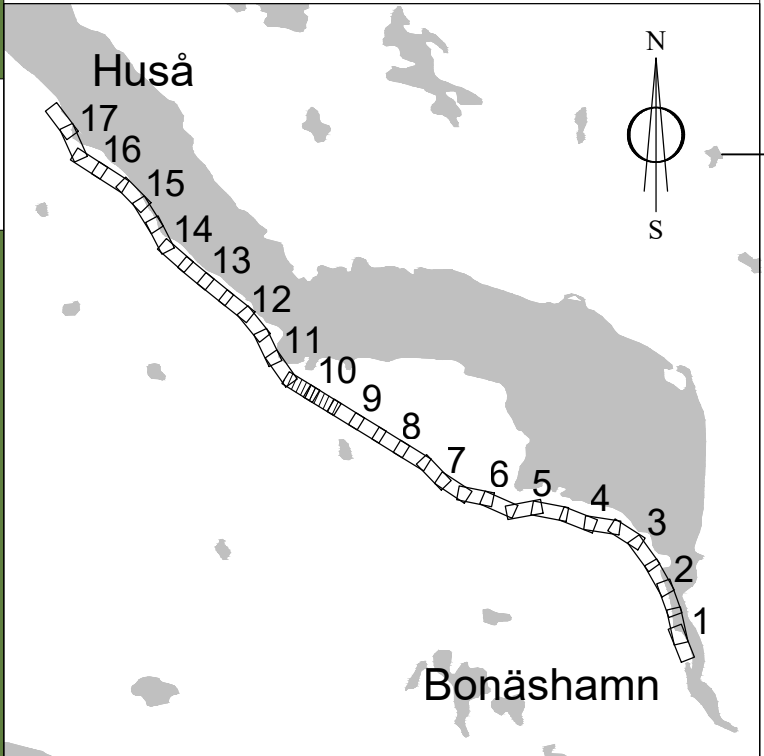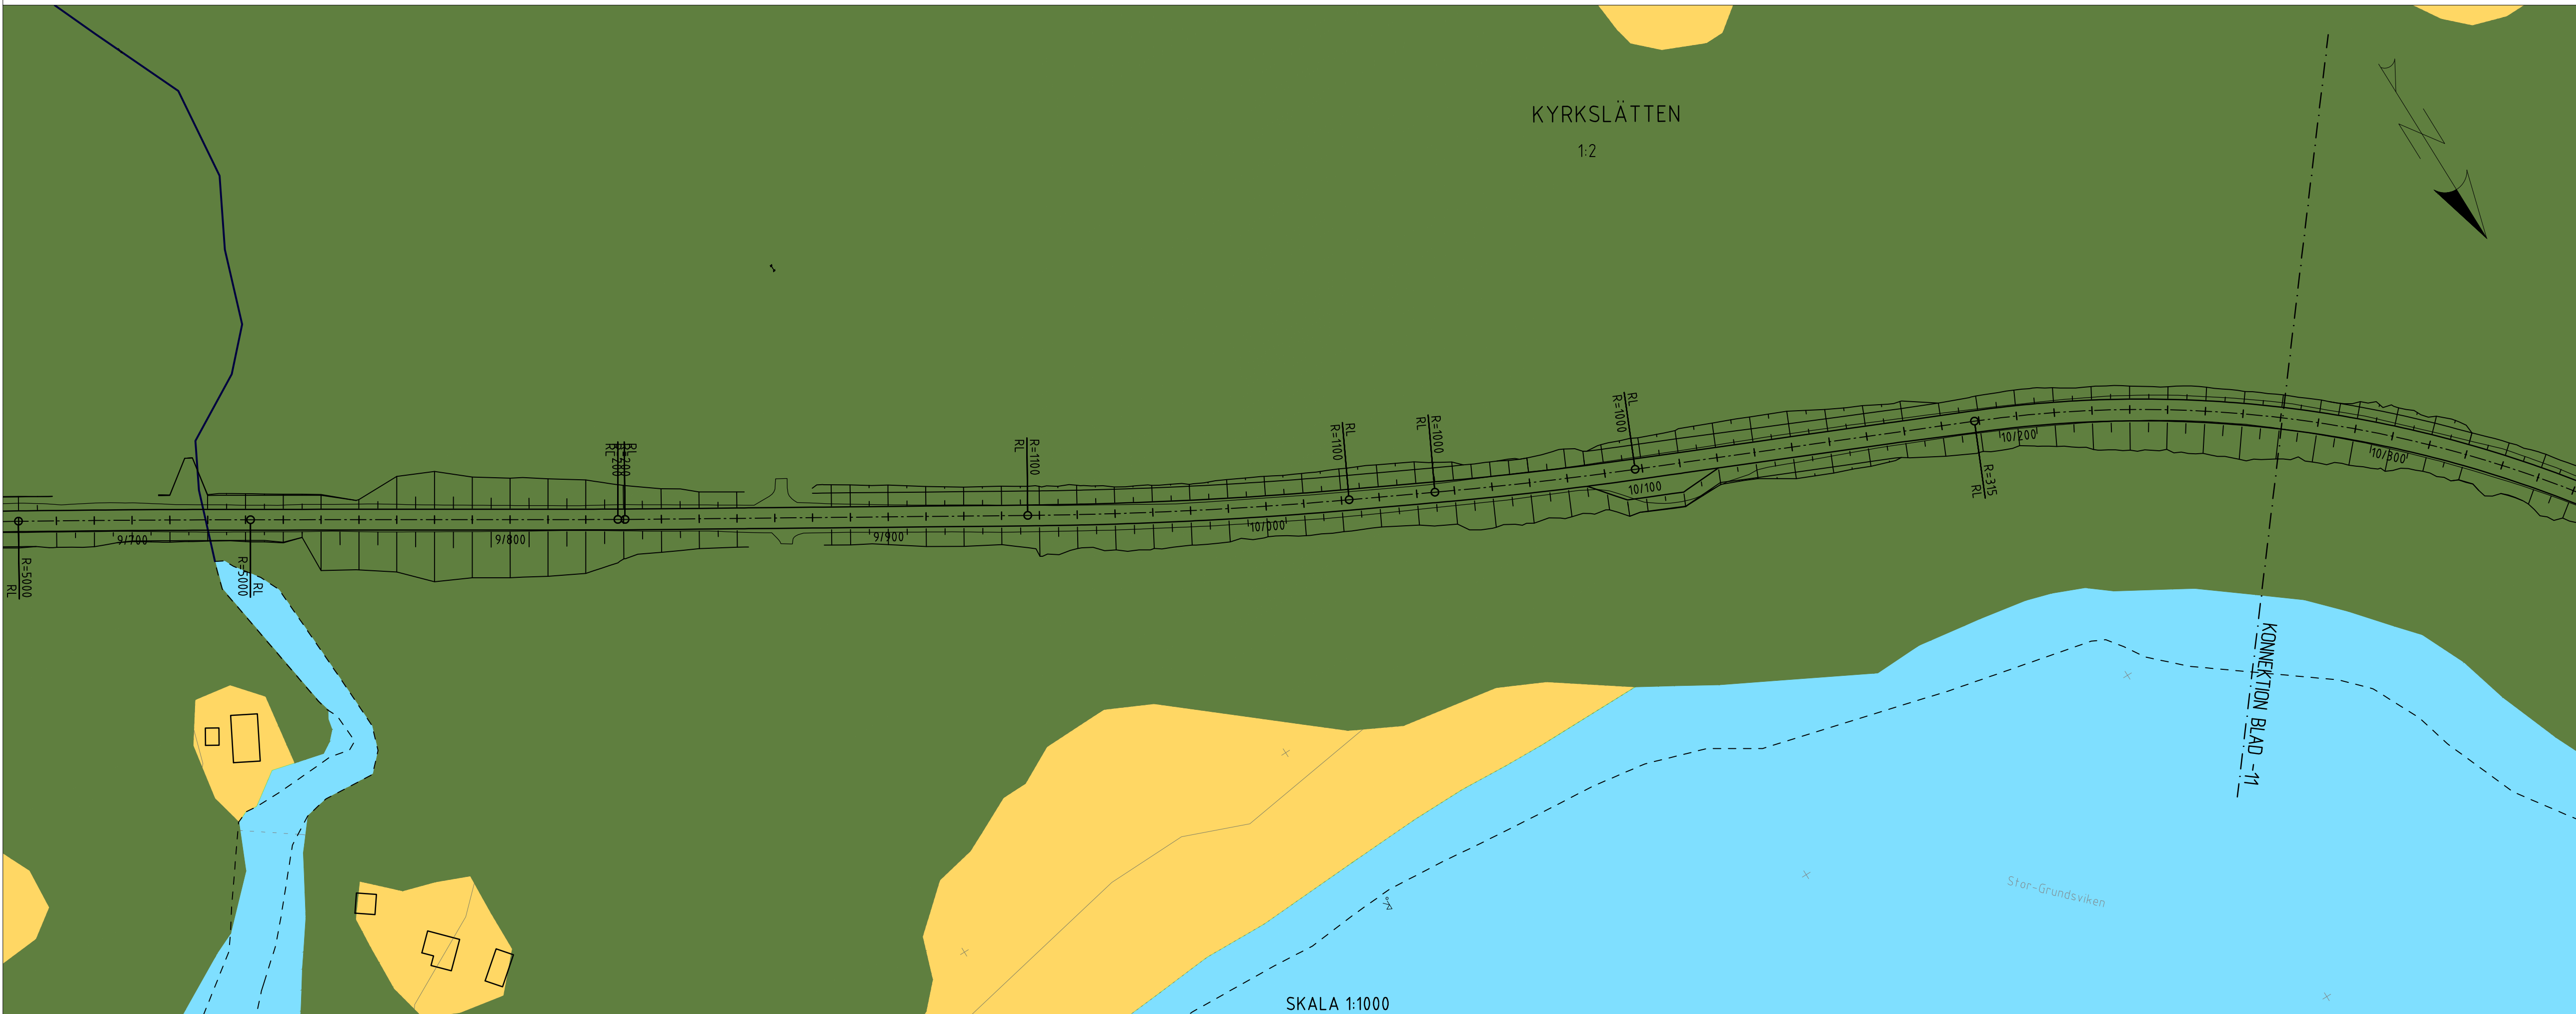

TYP AV PLAN		VÄGPLAN	
GRANSKNINGSSTATUS / SYFTE			
UNDER ARBETE			
HANDLINGSTYP			
SAMRÅDSHANDLING			
DATUM		LEVERANS / ÄNDRINGS-PM	
2021-12-14			
OBJEKT			
VÄG 662, BONÅSHAMN-HUSÅ			
DELOMRÅDE / BANDEL			
ANLÄGGNINGSDDEL			
OBJEKTNUMMER / KM		KONSTRUKTIONSNUMMER	
144820			
BESTÄLLARE		LEVERANTÖR	
 TRAFIKVERKET			
SKAPAD AV		UPPDRAGSNUMMER	
P. BOHLIN		1320055295	
GODKÄND AV		ÄVDELNING	
M.LIFJELL			
RITNINGSTYP			
PLANRITNING			
TEKNIKOMRÅDE / INNEHÅLL			
VÄGUTFORMNING OCH TRAFIK			
BESKRIVNING			
BÄRIGHETSÅTGÄRDER			
SKALA		FORMAT	FÖRVALTNINGSNUMMER
1:1000		A1	
RITNINGSNUMMER		BLAD	BET
1 01 T 02 10		-10	-11





KOORDINATSYSTEM
SYSTEM I PLAN: SWEREF 99 14:15
SYSTEM I HÖJD: RH 2000


BETECKNINGAR


VATTEN
ANLAGD MARK
ÅKERMARK
SKOGSMARK

NY VÄG MED LÄNGDMÄTNING
SLÄNTER
FASTIGHETSGRÄNS
TRAKTGRÄNS

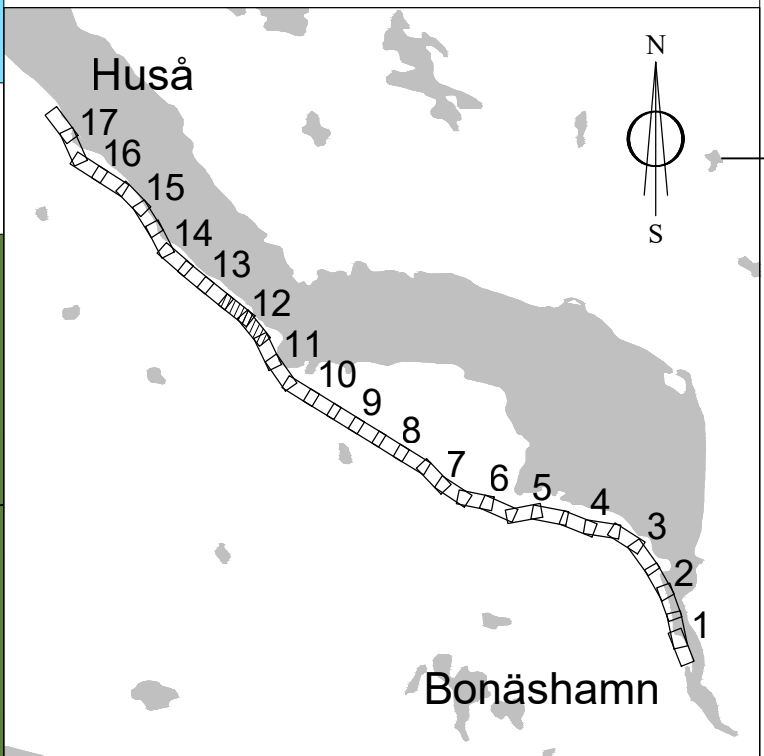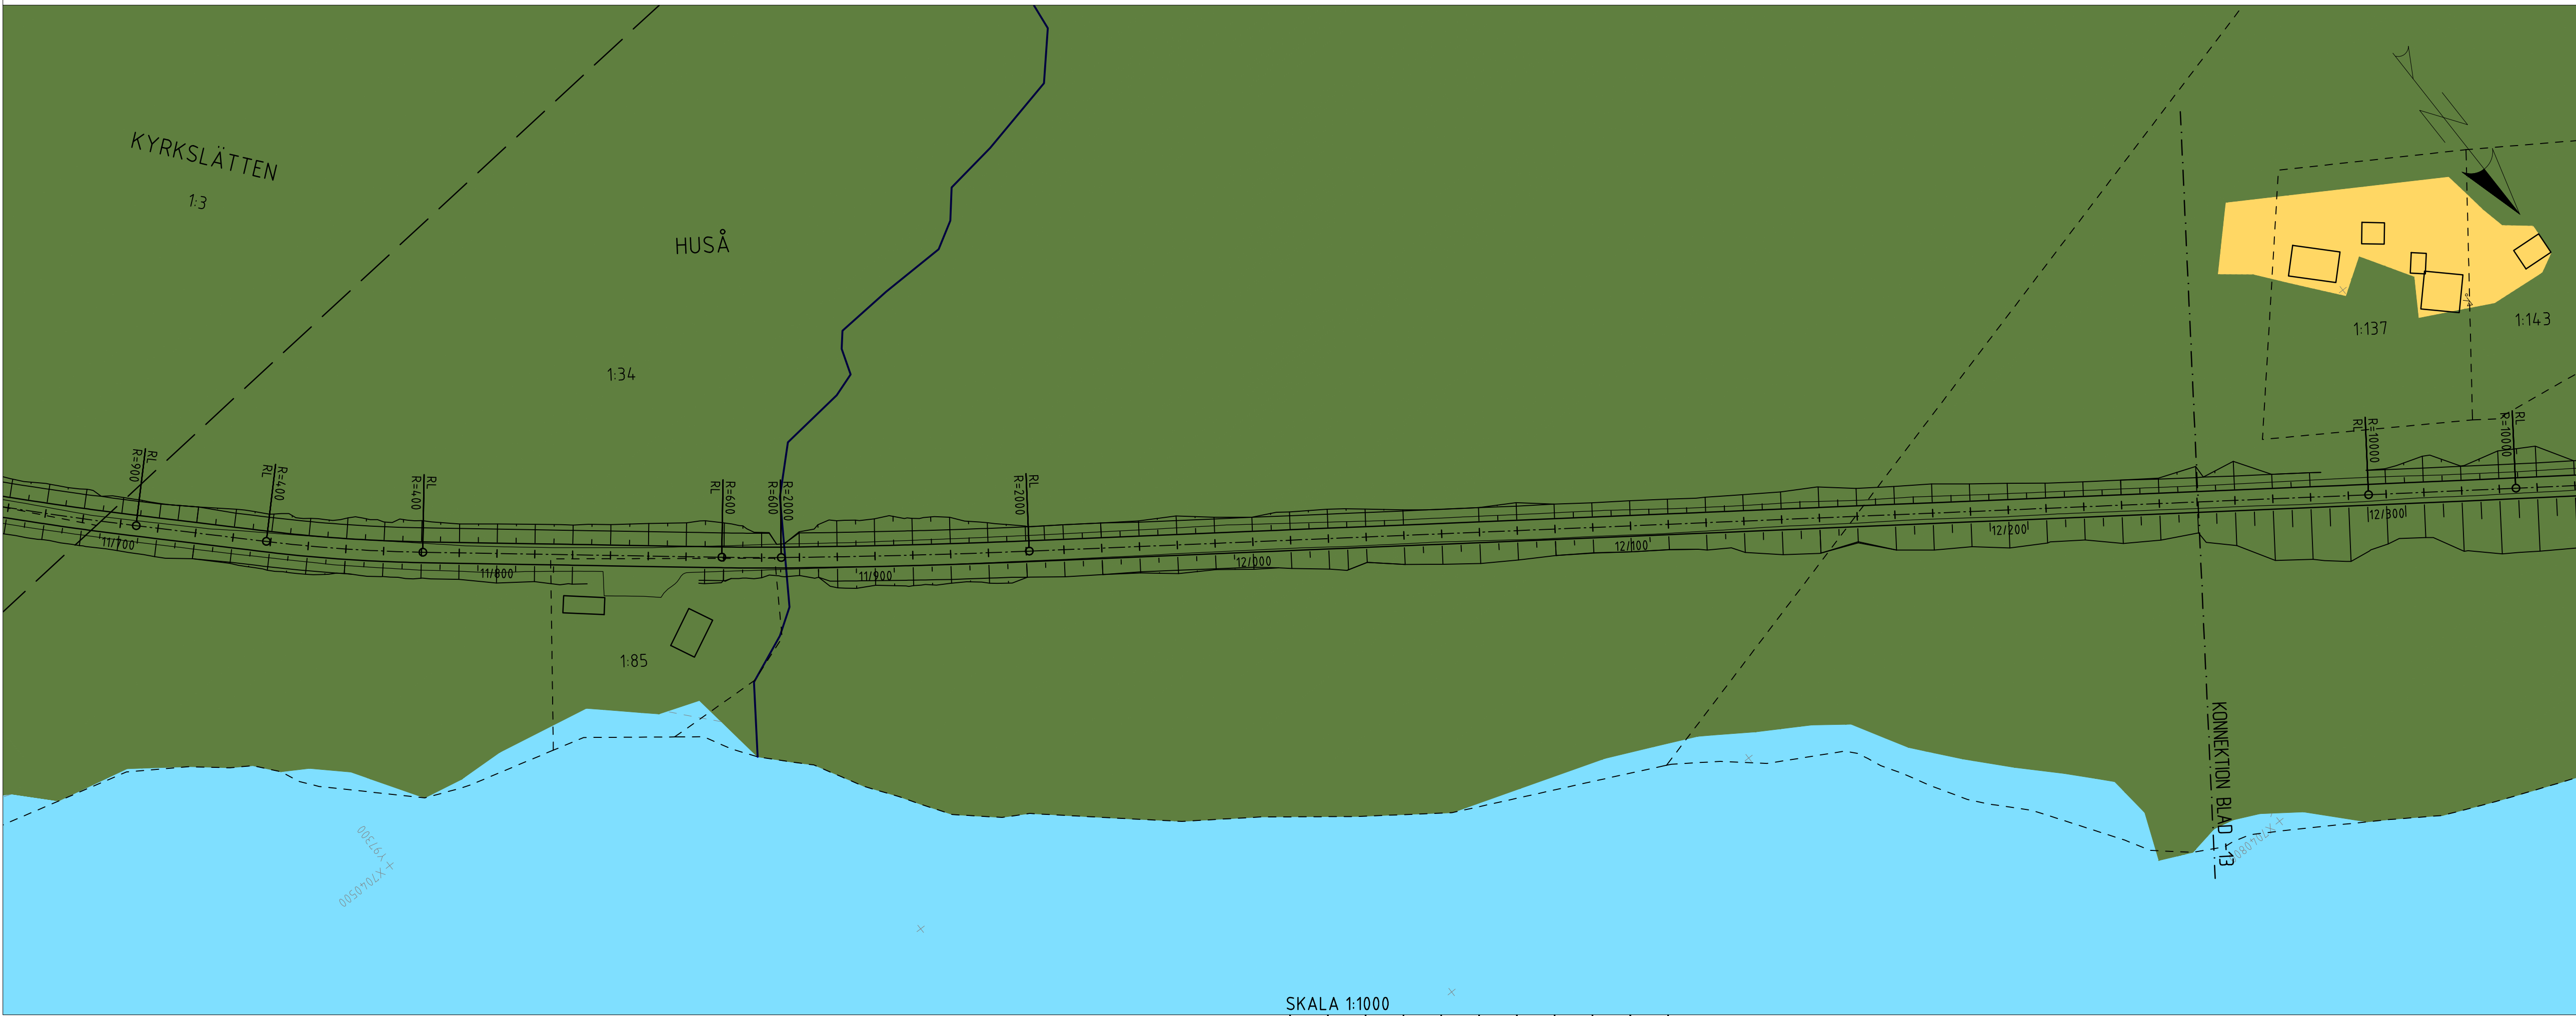

TYP AV PLAN			
VÄGPLAN			
GRANSKNINGSSTATUS / SYFTE			
UNDER ARBETE			
HANDLINGSTYP			
SAMRÅDSHANDLING			
DATUM		LEVERANS / ÄNDRINGS-PM	
2021-12-14			
OBJEKT			
VÄG 662, BONÅSHAMN-HUSÅ			
DELOMRÅDE / BANDEL			
ANLÄGGNINGSDDEL			
OBJEKTNUMMER / KM		KONSTRUKTIONSGNUMMER	
144820			
BESTÄLLARE		LEVERANTÖR	
 TRAFIKVERKET			
SKAPAD AV		UPPDRAGSGNUMMER	
P. BOHLIN		1320055295	
GODKÄND AV		ÄNDRING	
M.LIFJELL			
RITNINGSTYP			
PLANRITNING			
TEKNIKOMRÅDE / INNEHÅLL			
VÄGUTFORMNING OCH TRAFIK			
BESKRIVNING			
BÄRIGHETSÅTGÄRDER			
SKALA		FÖRVALTNINGSNUMMER	
1:1000			
RITNINGSGNUMMER		BLAD	BET
1 01 T 02 12		-12	NÄSTA BLAD -13

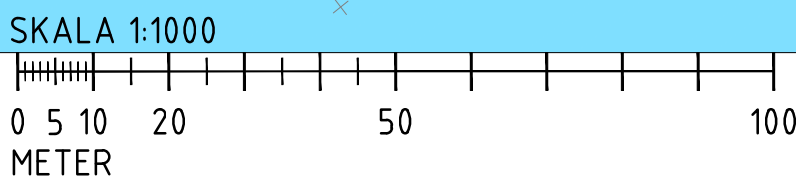

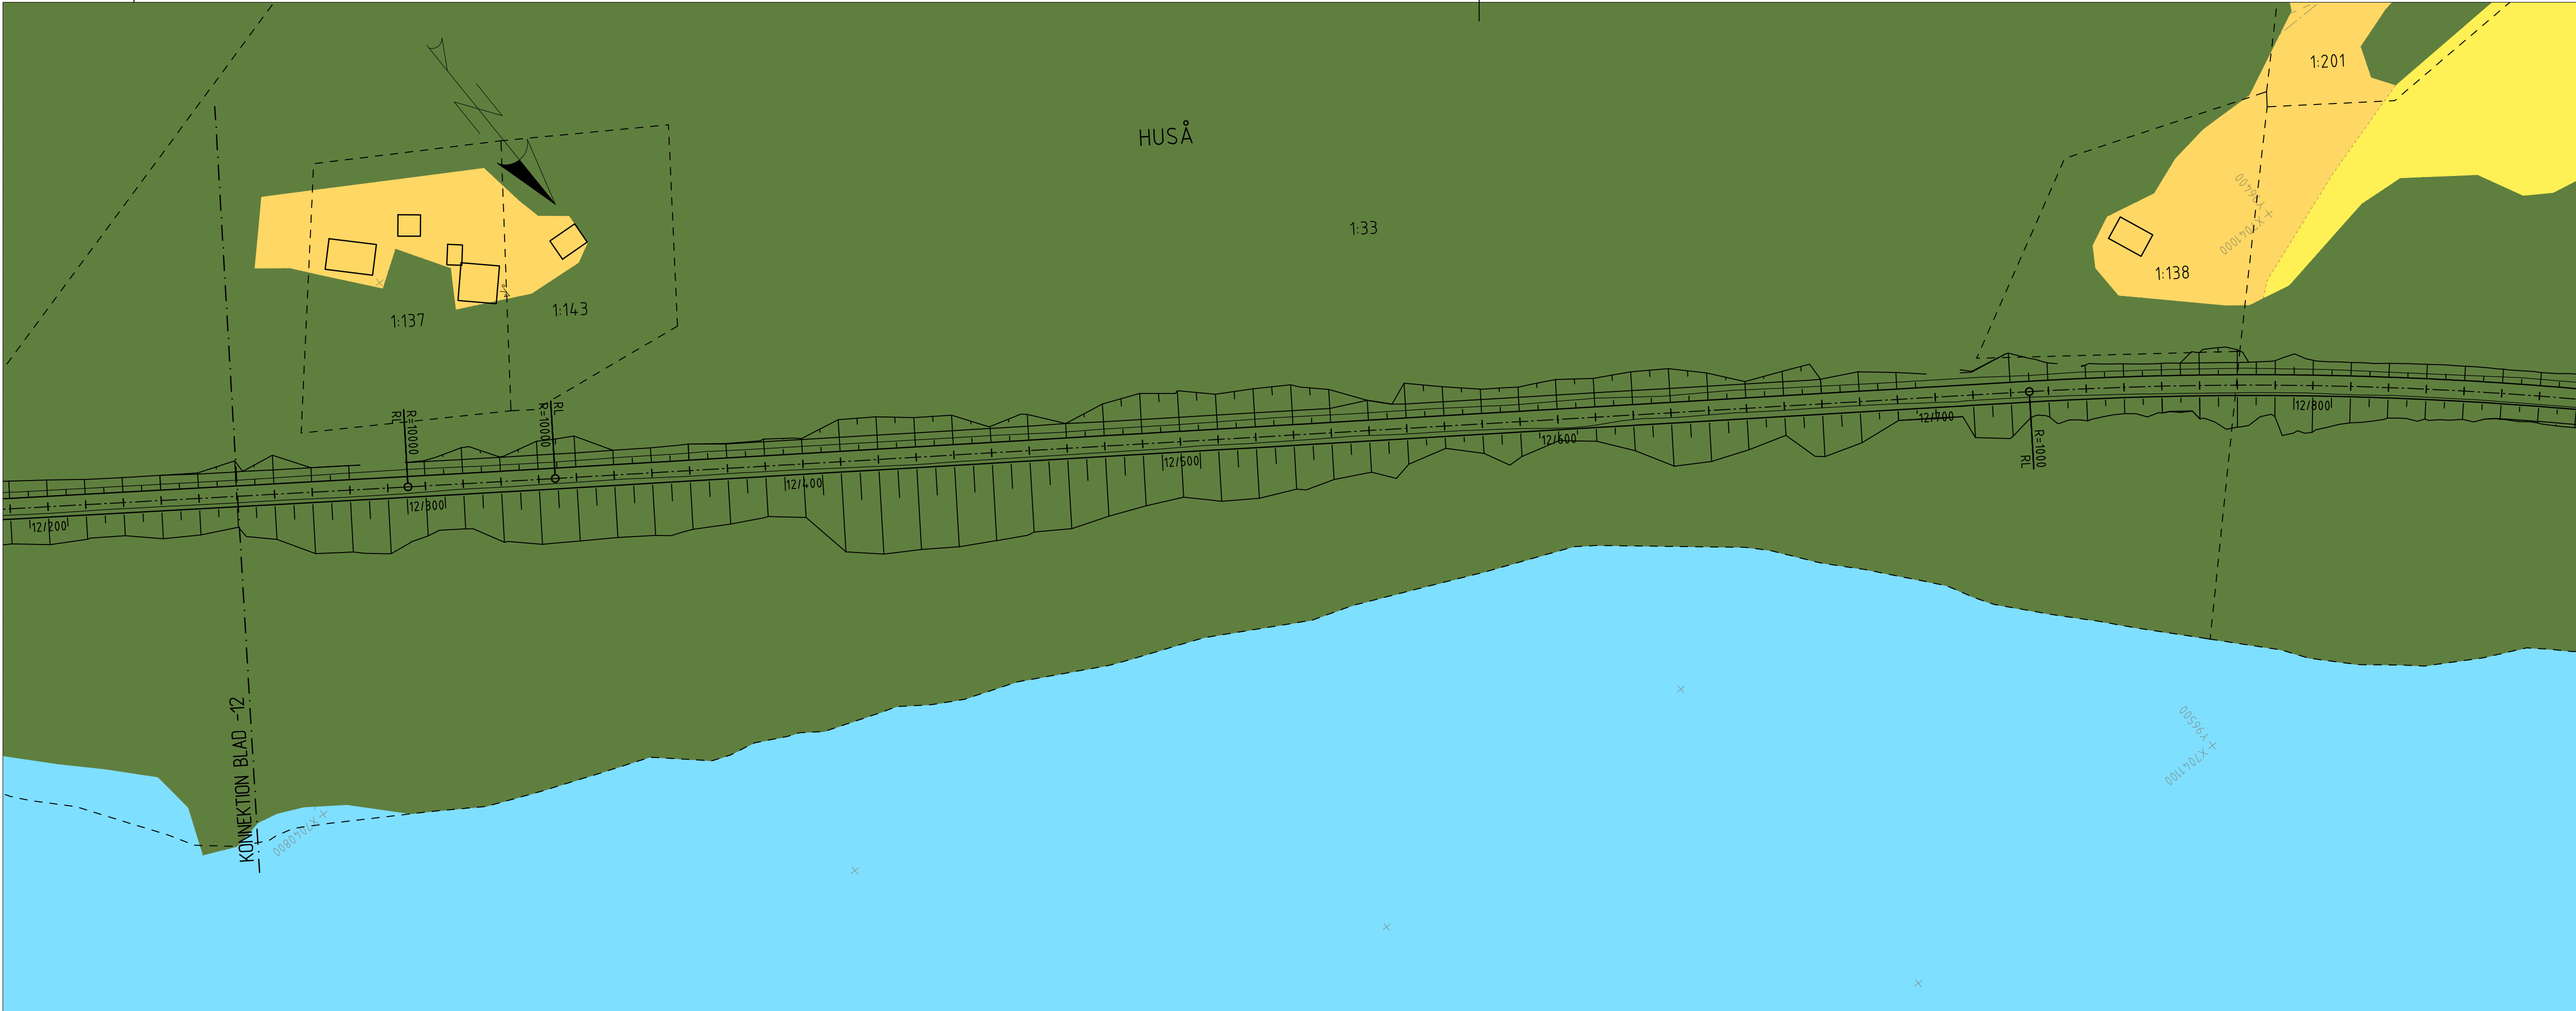

KOORDINATSYSTEM

SYSTEM I PLAN: SWEREF 99 1415

SYSTEM I HÖJD: RH 2000

BETECKNINGAR

VATTEN

ÅKERMARK

ANLAGD MARK

SKOGSMARK

NY VÄG MED LÄNGDMÄTNING

SLÄNTER

FASTIGHETSGRÄNS

TRAKTGRÄNS

Huså

17

16

15

14

13

12

11

10

9

8

7

6

5

4

3

2


1

Bonåshamn

N

S

TYP AV PLAN				VÄGPLAN			
GRANSKNINGSSTATUS / SYFTE				UNDER ARBETE			
HANDLINGSTYP				SAMRÅDSHANDLING			
DATUM		2021-12-14		LEVERANS / ÄNDRINGS-PM			
OBJEKT				VÄG 662, BONÅSHAMN-HUSÅ			
DELOMRÅDE / BANDEL							
ANLÄGGNINGSDEL							
OBJEKTNUMMER / KM		144820		KONSTRUKTIONNUMMER			
BESTÄLLARE		P. BOHLIN		LEVERANTÖR		RAMBOLL	
SKAPAD AV		P. BOHLIN		UPPDRAGSGNUMMER		1320055295	
GODKÄND AV		M.LIFJELL		ÄNDRING			
RITNINGSTYP				PLANRITNING			
TEKNIKOMRÅDE / INNEHÅLL				VÄGUTFORMNING OCH TRAFIK			
BESKRIVNING				BÄRIGHETSÅTGÄRDER			
SKALA		1:1000		FORMAT		A1	
RITNINGSGRÄNS		1 01 T 02 13		FÖRVALTNINGSNUMMER			
BLAD		-13		NÄSTA BLAD		-14	
BET							

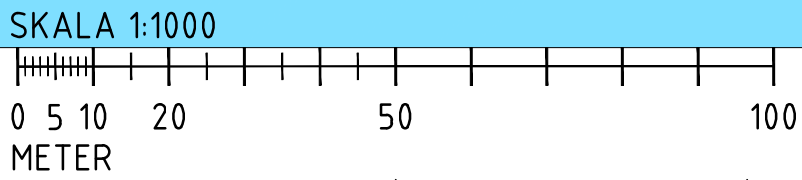




KOORDINATSYSTEM
SYSTEM I PLAN: SWEREF 99 1415
SYSTEM I HÖJD: RH 2000


BETECKNINGAR

VATTEN
ÅKERMARK
ANLAGD MARK
SKOGSMARK

NY VÄG MED LÄNGDMÄTNING
SLÄNTER
FASTIGHETSGRÄNS
TRAKTGRÄNS

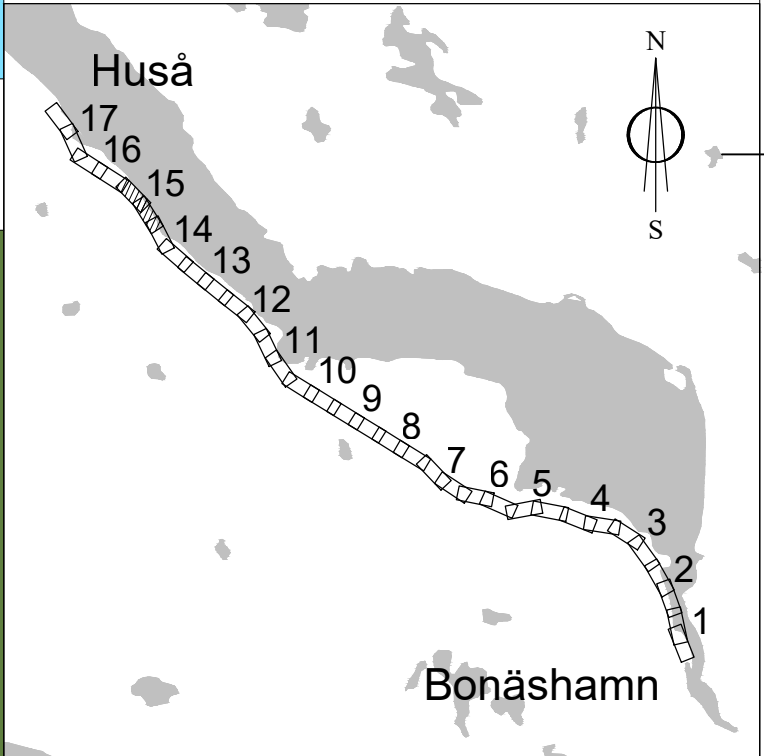

TYP AV PLAN		VÄGPLAN	
GRANSKNINGSSTATUS / SYFTE			
UNDER ARBETE			
HANDLINGSTYP			
SAMRÅDSHANDLING			
DATUM		LEVERANS / ÄNDRINGS-PM	
2021-12-14			
OBJEKT			
VÄG 662, BONÄSHAMN-HUSÅ			
DELOMRÅDE / BANDEL			
ANLÄGGNINGSDEL			
OBJEKTNUMMER / KM		KONSTRUKTIONSNUMMER	
144820			
BESTÄLLARE		LEVERANTÖR	
 TRAFIKVERKET		 RAMBOLL	
SKAPAD AV		UPPDRAGSGNUMMER	
P. BOHLIN		1320055295	
GODKÄND AV		AVDELNING	
M.LIFJELL			
RITNINGSTYP			
PLANRITNING			
TEKNIKOMRÅDE / INNEHÅLL			
VÄGUTFORMNING OCH TRAFIK			
BESKRIVNING			
BÄRIGHETSÅTGÄRDER			
SKALA		FÖRVALTNINGSNUMMER	
1:1000		A1	
RITNINGSGNUMMER		BLAD	NÄSTA BLAD
1 01 T 02 15		-15	-16
		BET	


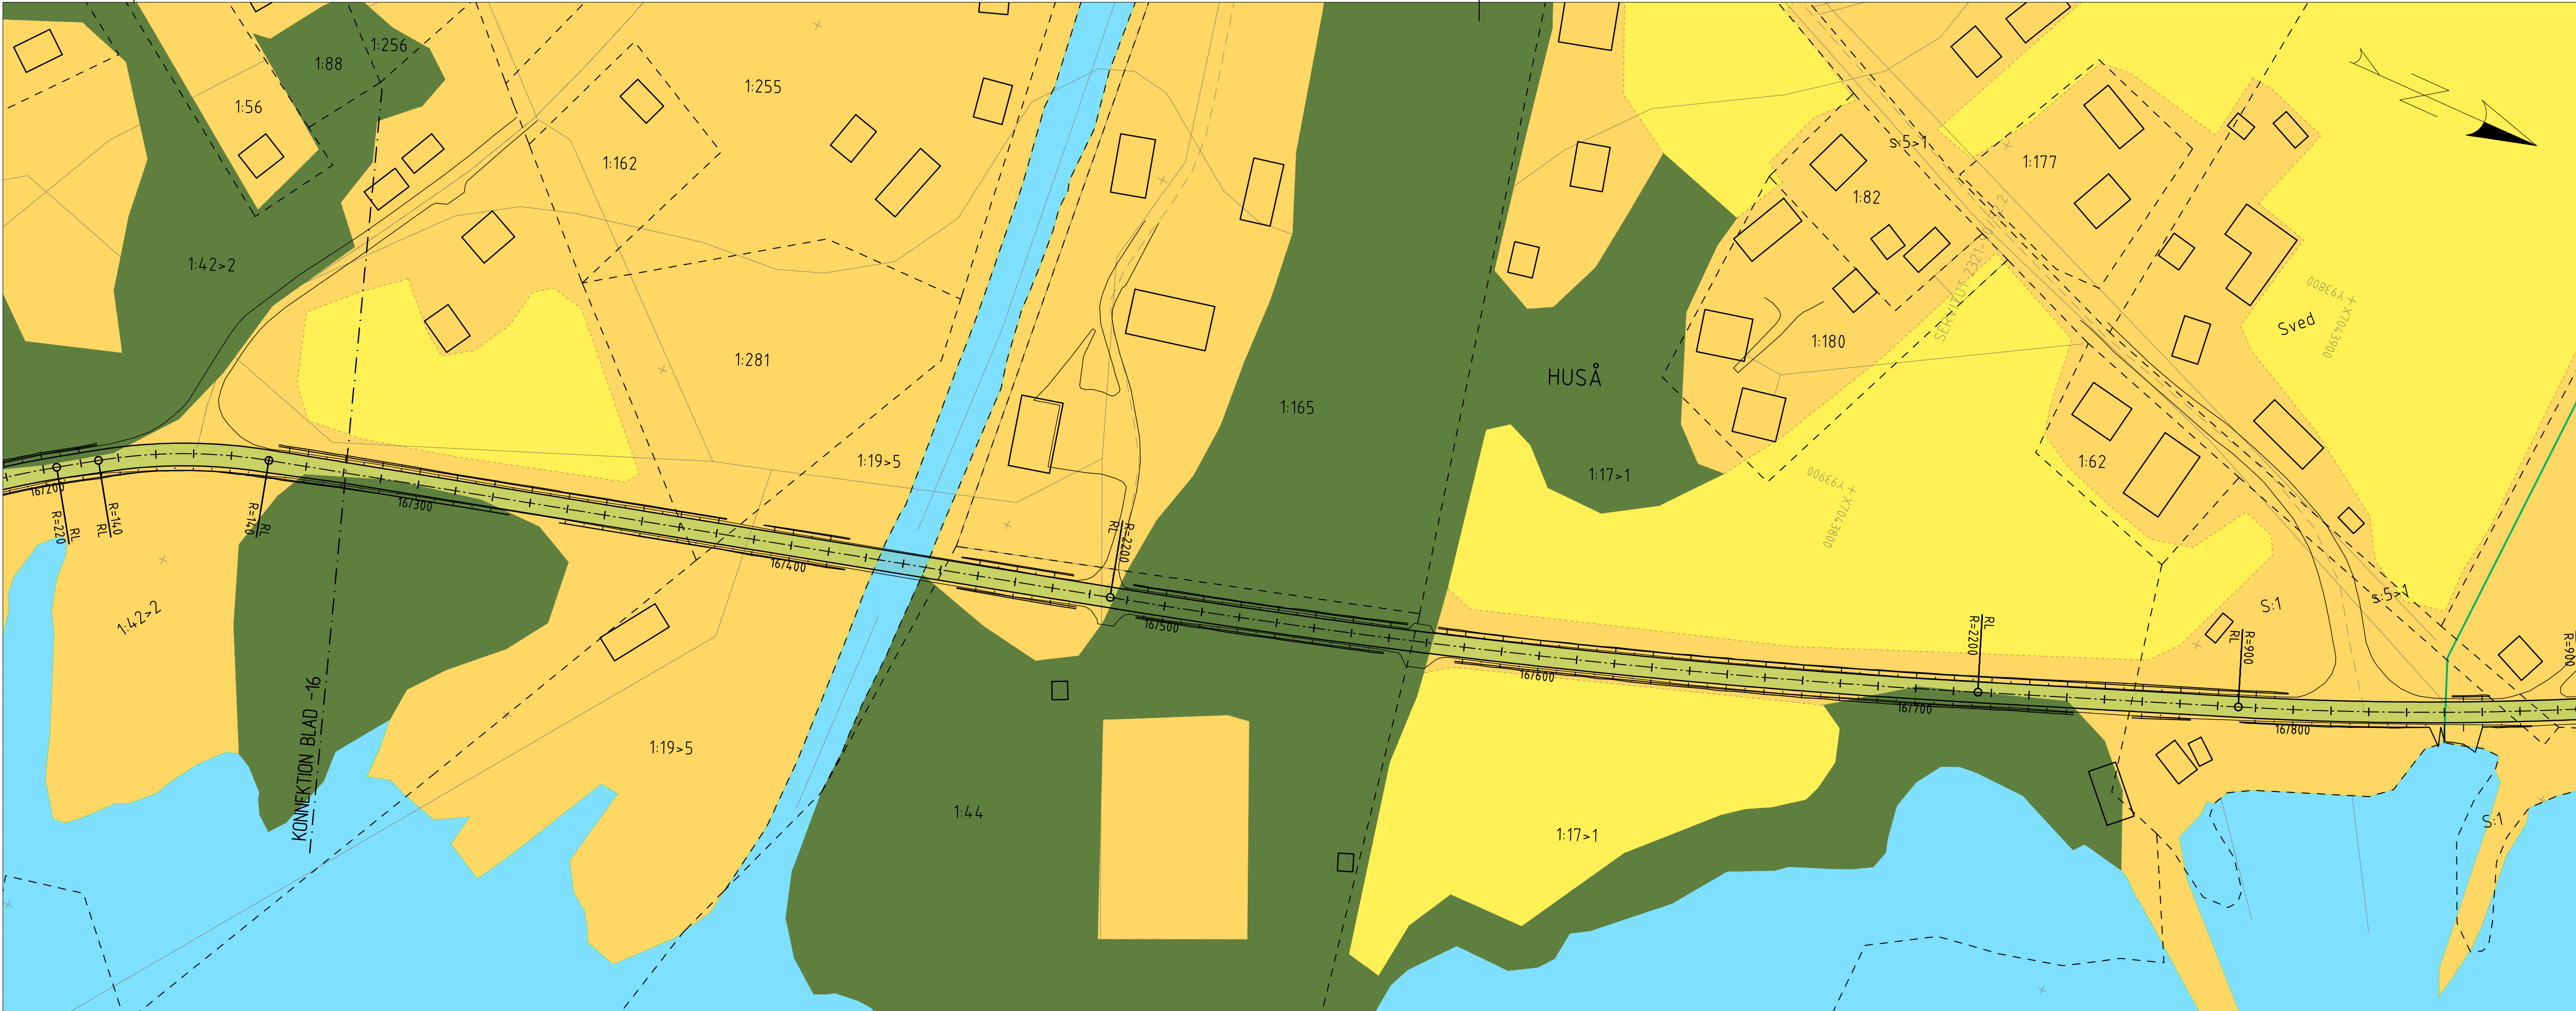


KOORDINATSYSTEM
SYSTEM I PLAN: SWEREF 99 1415
SYSTEM I HÖJD: RH 2000

BETECKNINGAR

VATTEN
ANLAGD MARK
ÅKERMARK
SKOGSMARK

NY VÄG MED LÄNGDMÄTNING
SLÄNTER
FASTIGHETSGRÄNS
TRAKTGRÄNS

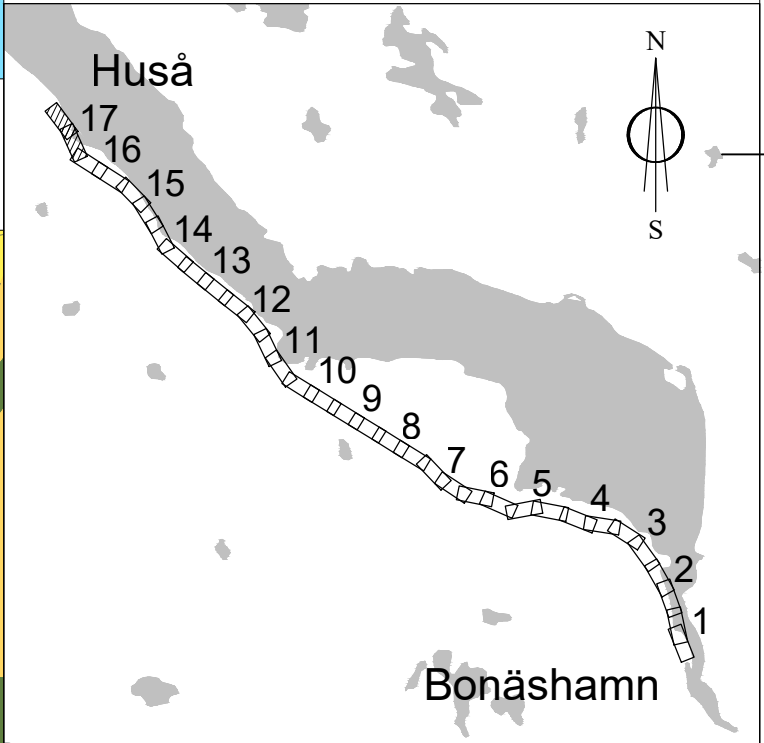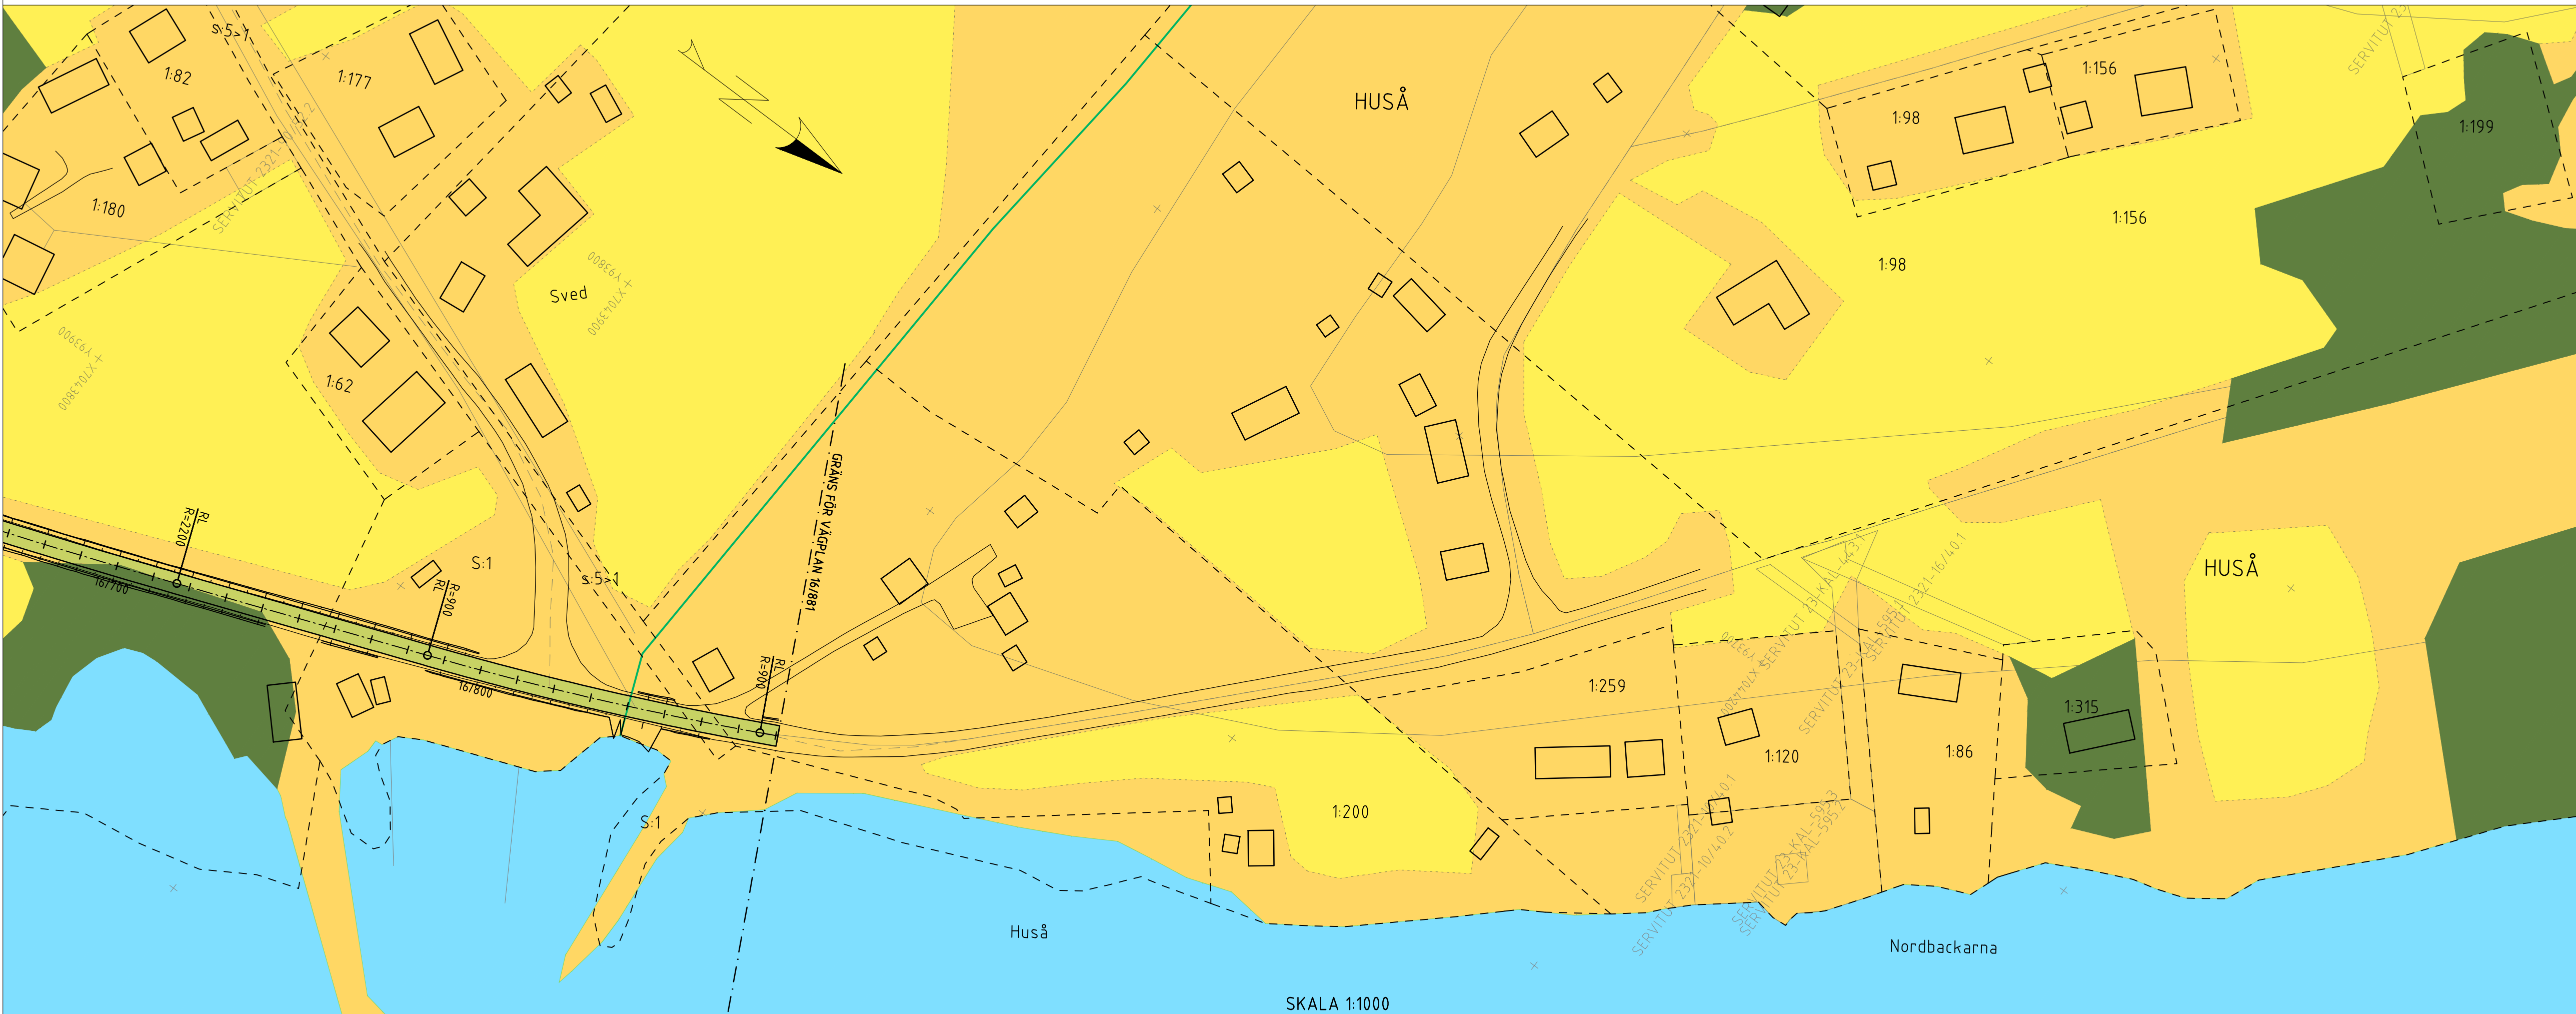

TYP AV PLAN
VÄGPLAN

GRANSKNINGSSTATUS / SYFTE
UNDER ARBETE

HANDLINGSTYP
SAMRÅDSHANDLING

DATUM
2021-12-14

OBJEKT
VÄG 662, BONÅSHAMN-HUSÅ

DELOMRÅDE / BANDEL

ANLÄGGNINGSDEL

OBJEKTNUMMER / KM
144820

KONSTRUKTIONSNUMMER

BESTÄLLARE
TRAFIKVERKET

LEVERANTÖR
RAMBOLL

SKAPAD AV
P. BOHLIN

UPPDRAGSGNUMMER
1320055295

GODKÄND AV
M.LIFJELL

AVDELNING

RITNINGSTYP
PLANRITNING

TEKNIKOMRÅDE / INNEHÅLL
VÄGUTFORMNING OCH TRAFIK

BESKRIVNING
BÄRIGHETSÅTGÄRDER

SKALA
1:1000

FORMAT
A1

FÖRVALTNINGSNUMMER

RITNINGSNUMMER
1 01 T 02 17

BLAD
-17

NÄSTA BLAD

BET

