


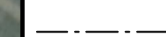







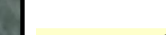










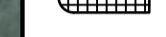

KOORDINATSYSTEM


SYSTEM I PLAN: SWREF 99 13 30
SYSTEM I HÖJD: RH 2000

TECKENFÖRKLARING

-  LÅNGMÄTNING MED SEKTION 0/100
-  GRÄNS FÖR VÄGOMRÅDE
-  AVGRÄNSNING MELLAN OLIKA TYPER AV MARKANSPRÅK
-  GRÄNS FÖR VÄGPLAN
-  GÅNG- OCH CYKELVÄG
-  BREDDNING VÄG
-  REFUG
-  NYTT VÄGOMRÅDE MED VÄGRÄTT
-  TILLFÄLLIG NYTTJANDERÄTT, GÄLLER UNDER HELA BYGGTIDEN, DOCK SOM LÄNGST TILL 3 MÅNADER EFTER SLUTBESIKTNING
-  FÖRESLAGET VÄGRÄCKE
-  FÖRESLAGEN SLÄNT
-  FÖRESLAGEN KANTSTEN

FÖRKLARING BEFINTLIGT:

-  FASTIGHETSGRÄNS
-  BEFINTLIG VÄGOMRÅDE
-  ÅKERKANT
-  BEFINTLIG VÄGKANT
-  BEFINTLIG KANTSTEN
-  BEFINTLIGA TRÄD
-  BEFINTLIG STÖDMUR
-  BEFINTLIG STÄNGSEL
-  FORNMINNE
-  BEFINTLIGT VÄGMÄRKE

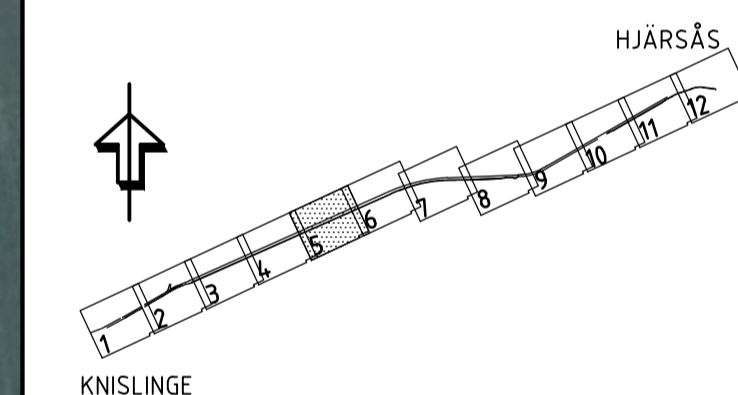

TYP AV PLAN **VÄGPLAN**

GRANSKNINGSSTATUS / SYFTE
HANDLINGSTYP **SAMRÅDSHANDLING**

DATUM **2024-03-27** LEVERANS / ÄNDRINGS-PM

OBJEKT **VÄG 2050, GC-VÄG KNISLINGE - HJÄRSÅS**

DELOMRÅDE / BANDEL **1 KNISLINGE - HJÄRSÅS**

ANLÄGGNINGSDDEL **00 - GEMENSAMT**

OBJEKTNUMMER / KM **173125** KONSTRUKTIONNUMMER


BESTÄLLARE **TRAFIKVERKET** LEVERANTÖR **SWECO**

SKAPAD AV **M LOPEZ** UPPDRAGSNUMMER **30054007**


GODKÄND AV **J RANG OLSSON** AVDELNING **MALMÖ**

RITNINGSTYP **PLANKARTA**
TEKNIKOMRÅDE / INNEHÅLL **T VÄGUTFORMNING OCH TRAFIK**

BESKRIVNING **VÄG 2050, GC-VÄG KM 1/240 - 1/540**
UTFORMNING AV PLANFÖRSLAG ILLUSTRATIONSKARTA

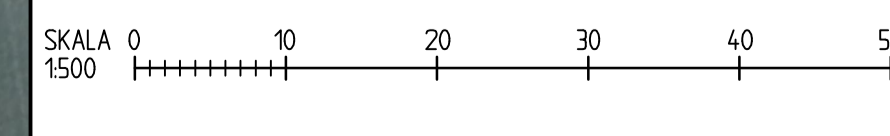

SKALA **1:500** FÖRVALTNINGSNUMMER **A1**
RITNINGNUMMER **100T0505** BLAD NÄSTA BLAD BET

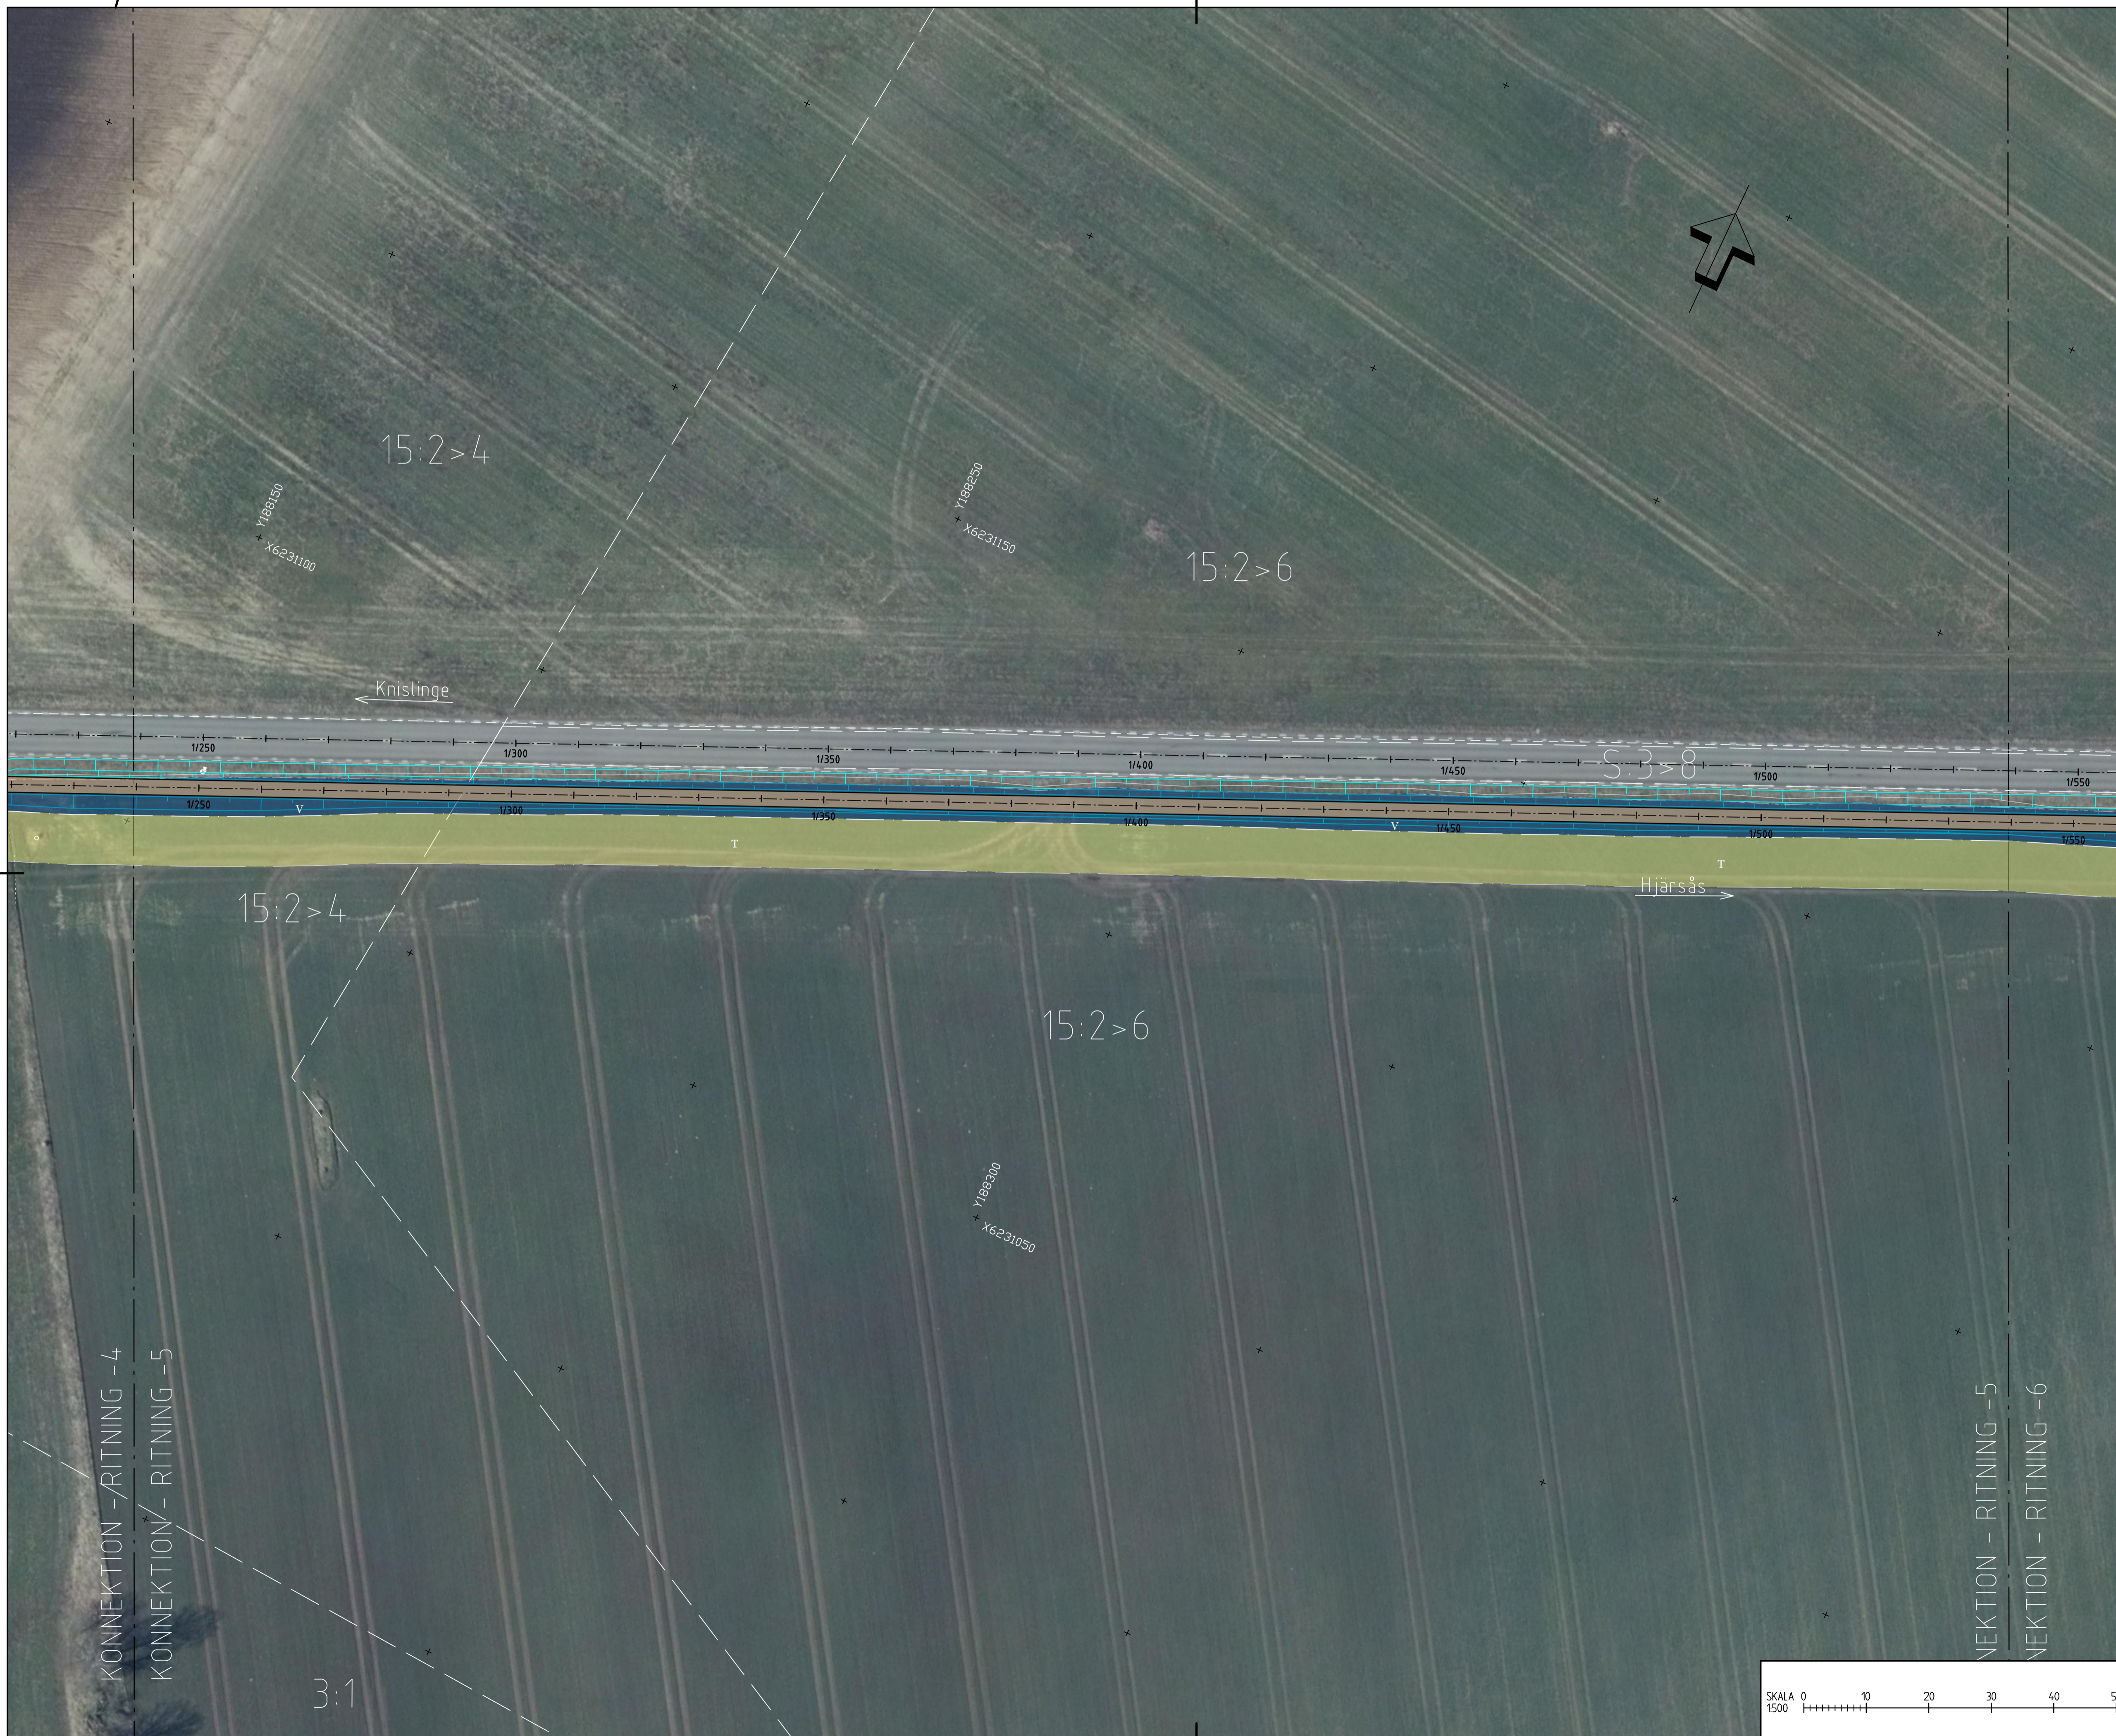

KONNEKTION - RITNING - 4
KONNEKTION - RITNING - 5

NEKTION - RITNING - 5
NEKTION - RITNING - 6

3:1

2024-03-26 12:40

100T0505.dwg


KOORDINATSYSTEM
SYSTEM I PLAN: SWEREF 99 13 30
SYSTEM I HÖJD: RH 2000

TECKENFÖRKLARING

- LÅNGMÄTNING MED SEKTION 0/100
- GRÄNS FÖR VÄGOMRÅDE
- AVGRÄNSNING MELLAN OLIKA TYPER AV MARKANSPRÅK
- GRÄNS FÖR VÄGPLAN
- GÅNG- OCH CYKELVÄG
- BREDDNING VÄG
- REFUG
- NYTT VÄGOMRÅDE MED VÄGRÄTT
- TILLFÄLLIG NYTT JANDERRÄTT, GÄLLER UNDER HELA BYGGTIDEN, DOCK SOM LÄNGST TILL 3 MÅNADER EFTER SLUTBESIKTNING
- FÖRESLAGET VÄGRÄCKE
- FÖRESLAGEN SLÄNT
- FÖRESLAGEN KANTSTEN

FÖRKLARING BEFINTLIGT:

- FASTIGHETSGRÄNS
- BEFINTLIG VÄGOMRÅDE
- ÅKERKANT
- BEFINTLIG VÄGKANT
- BEFINTLIG KANTSTEN
- BEFINTLIGA TRÄD
- BEFINTLIG STÖDMUR
- BEFINTLIG STÄNGSEL
- FORMINNE
- BEFINTLIGT VÄGMÄRKE

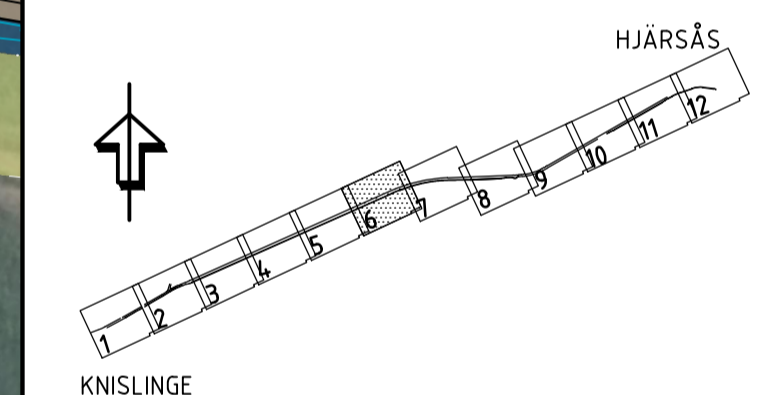

VÄGPLAN

GRANSKNINGSSTATUS / SYFTE
HANDLINGSTYP
SAMRÅDSHANDLING

DATUM
2024-03-27

OBJEKT
**VÄG 2050, GC-VÄG
KNISLINGE - HJARSÅS**

DELOMRÅDE / BANDEL
1 KNISLINGE - HJARSÅS

ANLÄGGNINGSDDEL
00 - GEMENSAMT

OBJEKTNUMMER / KM
173125

KONSTRUKTIONSNUMMER

BESTÄLLARE
TRAFIKVERKET

LEVERANTÖR
SWECO

SKAPAD AV
M LOPEZ

UPPRAGSNUMMER
30054007

GODKÄND AV
J RANG OLSSON

AVDELNING
MALMÖ

RITNINGSTYP
PLANKARTA

TEKNIKOMRÅDE / INNEHÅLL
T VÄGUTFORMNING OCH TRAFIK


BESKRIVNING
VÄG 2050, GC-VÄG
KM 1/540 - 1/840
UTFORMNING AV PLANFÖRSLAG
ILLUSTRATIONSKARTA

SKALA
1:500

FÖRVALTNINGSNUMMER
A1

RITNINGSNUMMER
100T0506

BLAD NÄSTA BLAD BET

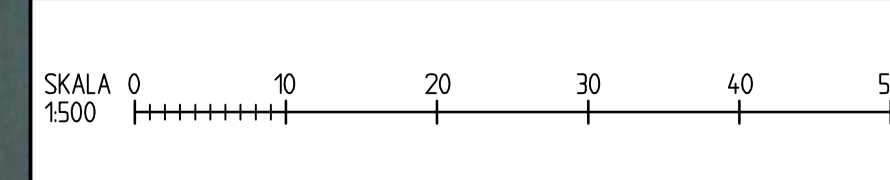


ritning: S:\Uteckningar\WPM\PROJEKT\22276_30054007_0000\3_Leverans\2024\30054007_Slagplan_A1.dwg, Skapad av: Lopez, Mars 2024, 7:20:17 AM



KOORDINATSYSTEM
 SYSTEM I PLAN: SWREF 99 13 30
 SYSTEM I HÖJD: RH 2000

TECKENFÖRKLARING

- LÅNGMÄTNING MED SEKTION 0/100
- GRÄNS FÖR VÄGOMRÅDE
- AVGRÄNSNING MELLAN OLIKA TYPER AV MARKANSPRÅK
- GRÄNS FÖR VÄGPLAN
- GÅNG- OCH CYKELVÄG
- BREDDNING VÄG
- REFUG
- NYTT VÄGOMRÅDE MED VÄGRÄTT
- TILLFÄLLIG NYTT JANDERRÄTT, GÄLLER UNDER HELA BYGGTIDEN, DOCK SOM LÄNGST TILL 3 MÅNADER EFTER SLUTBESIKTNING
- FÖRESLAGET VÄGRÄCKE
- FÖRESLAGEN SLÄNT
- FÖRESLAGEN KANTSTEN

FÖRKLARING BEFINTLIGT:

- FASTIGHETSGRÄNS
- BEFINTLIGT VÄGOMRÅDE
- ÅKERKANT
- BEFINTLIG VÄGKANT
- BEFINTLIG KANTSTEN
- BEFINTLIGA TRÄD
- BEFINTLIG STÖDMUR
- BEFINTLIGT STÄNGSEL
- FORNMINNE
- BEFINTLIGT VÄGMÄRKE

HJARSÅS
 KNISLINGE

KONNEKTION - RITNING -6
 KONNEKTION - RITNING -7

VÄGPLAN

GRANSKNINGSSTATUS / SYFTE
 HANDLINGSTYP: **SAMRÅDSHANDLING**

DATUM: 2024-03-27
 LEVERANS / ÄNDRINGS-PM

OBJEKT: **VÄG 2050, GC-VÄG KNISLINGE - HJARSÅS**

DELOMRÅDE / BANDEL: 1 KNISLINGE - HJARSÅS

ANLÄGGNINGSDDEL: 00 - GEMENSAMT

OBJEKTNUMMER / KM: 173125
 KONSTRUKTIONNUMMER

BESTÄLLARE: **TRAFIKVERKET**
 LEVERANTÖR: **SWECO**

SKAPAD AV: M LOPEZ
 UPPDRAGSNUMMER: 30054007


GODKÄND AV: J RANG OLSSON
 AVDELNING: MALMÖ

RITNINGSTYP: **PLANKARTA**
 TEKNIKOMRÅDE / INNEHÅLL: T VÄGUTFORMNING OCH TRAFIK

BESKRIVNING: VÄG 2050, GC-VÄG KM 1/840 - 2/160
 UTFORMNING AV PLANFÖRSLAG ILLUSTRATIONSKARTA

SKALA: 1:500
 FÖRVALTNINGSNUMMER: A1

RITNINGNUMMER: 100T0507
 BLAD: NÄSTA BLAD: BET

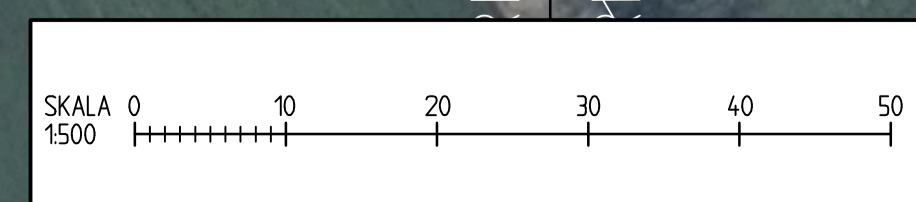

2024-03-26 12:40



KOORDINATSYSTEM
 SYSTEM I PLAN: SWEREF 99 13 30
 SYSTEM I HÖJD: RH 2000

TECKENFÖRKLARING

- LÅNGDMÄTNING MED SEKTION 0/100
- GRÄNS FÖR VÄGOMRÅDE
- AVGRÄNSNING MELLAN OLIKA TYPER AV MARKANSPRÅK
- GRÄNS FÖR VÄGPLAN
- GÅNG- OCH CYKELVÄG
- BREDDNING VÄG
- REFUG
- NYTT VÄGOMRÅDE MED VÄGRÄTT
- TILLFÄLLIG NYTT JANDERÄTT, GÄLLER UNDER HELA BYGGTIDEN, DOCK SOM LÄNGST TILL 3 MÅNADER EFTER SLUTBESIKTNING
- FÖRESLAGET VÄGRÄCKE
- FÖRESLAGEN SLÄNT
- FÖRESLAGEN KANTSTEN

FÖRKLARING BEFINTLIGT:

- FASTIGHETSGRÄNS
- BEFINTLIG VÄGOMRÅDE
- ÅKERKANT
- BEFINTLIG VÄGKANT
- BEFINTLIG KANTSTEN
- BEFINTLIGA TRÄD
- BEFINTLIG STÖDMUR
- BEFINTLIG STÄNGSEL
- FORNMINNE
- BEFINTLIG VÄGMÄRKE

HJARSÅS

KNISLINGE

TYP AV PLAN **VÄGPLAN**

GRANSKNINGSSTATUS / SYFTE

HANDLINGSTYP **SAMRÅDSHANDLING**

DATUM **2024-03-27** LEVERANS / ÄNDRINGS-PM

OBJEKT **VÄG 2050, GC-VÄG KNISLINGE - HJARSÅS**

DELOMRÅDE / BANDEL **1 KNISLINGE - HJARSÅS**

ANLÄGGNINGSDDEL **00 - GEMENSAMT**

OBJEKTNUMMER / KM **173125** KONSTRUKTIONNUMMER

BESTÄLLARE **TRAFIKVERKET** LEVERANTÖR **SWECO**

SKAPAD AV **M LOPEZ** UPPDRAGSNUMMER **30054007**

GODKÄND AV **J RANG OLSSON** AVDELNING **MALMÖ**


RITNINGSTYP **PLANKARTA**

TEKNIKOMRÅDE / INNEHÅLL **T VÄGUTFORMNING OCH TRAFIK**

BESKRIVNING **VÄG 2050, GC-VÄG KM 2/160 - 2/500 UTFORMNING AV PLANFÖRSLAG ILLUSTRATIONSKARTA**

SKALA **1:500** FÖRVALTNINGSNUMMER

RITNINGNUMMER **100T0508** BLAD NÄSTA BLAD BET

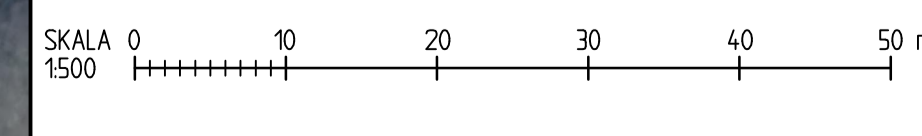


