



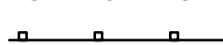
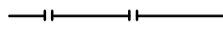


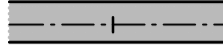








KÖRDINATSYSTEM: SWEREF 99 12 00
HÖJDSYSTEM: RH2000

TECKENFÖRKLARING:

-  NY BELÄGGNING
-  ENSKILD VÄG
-  GÅNG- OCH CYKELVÄG/
PERRONG BUSHÄLLSPÅS
-  ARBETSOMRÅDESGRÄNS
-  MITTRÄCKE
-  SIDRÄCKE, BALKRÄCKE
-  RÄCKE GÅNG- OCH CYKELVÄG
-  ELLIPSRÄCKE
-  VILTSTÄNGSEL
-  NYTT LÄGE OPTO
-  TRAKTGRÄNS
-  FASTIGHETSGRÄNS
-  FASTIGHETSBECKENING
-  DKE

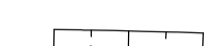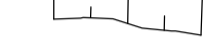FÖRFRÅGNINGSUNDERLAG 2018-02-09

GRANSKNINGSSTATUS / SYFTE		GODKÄND	
HANDLINGSTYP		BYGGHANDLING	
DATUM	2018-02-09	LEVERANS / ÄNDRINGS-PM	
OBJEKT	VÄG 61, GRANINGE-SPEKE		
DELOMRÅDE / BANDEL	MÖTESFRI LANDSVÄG		
ANLÄGGNINGSDDEL	GRANINGE-SPEKE		
OBJEKTNUMMER / KM	106737	KONSTRUKTIONNUMMER	
BESTÄLLARE	TRAFIKVERKET	LEVERANTÖR	SWECO
SKAPAD AV	J. HÅLL	UPPDRAGSNUMMER	12702978
GODKÄND AV	M. WACKERFELDT	AVDELNING	CIVIL
RITNINGSTYP	PLAN		
TEKNIKOMRÅDE / INNEHÅLL	VÄGUTFORMNING OCH TRAFIK		
BESKRIVNING	KM 0/000-0/500		
	YTTSKIKTSPLAN		
SKALA	1:1000	FORMAT	A1
RITNINGSNUMMER	1 01 T 02 01	FÖRVALTNINGSNUMMER	
		BLAD	NÄSTA BLAD
		BET	

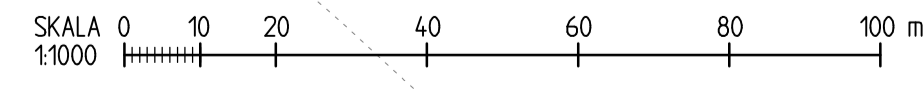

Ritning: P:\2018\12702978_Väg_61_Graninge_Speke\01000_Landsvägsplan\01000_T_Speke_A1_Väg_61_VT0201.dwg, Skapad av: J.H., Godkänd av: M.W., Sida: 1 av 1



KÖRDNATSYSTEM: SWEREF 99 12 00
HÖJDSYSTEM: RH2000


TECKENFÖRKLARING:

	NY BELÄGGNING
	ENSKILD VÄG
	GÅNG- OCH CYKELVÄG/ PERRONG BUSSHÄLLSPÅTS
	ARBETSOMRÅDESGRÄNS
	MITTRÄCKE
	SIDRÄCKE, BALKRÄCKE
	RÄCKE GÅNG- OCH CYKELVÄG
	ELLIPSRÄCKE
	VILTSTÄNGSEL
	NYTT LÄGE OPTO
	TRAKTGRÄNS
	FASTIGHETSGRÄNS
	FASTIGHETSBETECKNING
	DIKE

FÖRFRÅGNINGSUNDERLAG 2018-02-09

GRANSKNINGSSTATUS / SYFTE		GODKÄND	
HANDLINGSTYP		BYGGHANDLING	
DATUM	2018-02-09	LEVERANS / ÄNDRINGS-PM	
OBJEKT	VÄG 61, GRANINGE-SPEKE		
DELOMRÅDE / BANDEL	MÖTESFRI LANDSVÄG		
ANLÄGGNINGSDEL	GRANINGE-SPEKE		
OBJEKTNUMMER / KM	106737	KONSTRUKTIONSNUMMER	
BESTÄLLARE		LEVERANTÖR	
SKAPAD AV	J. HÅLL	UPPRÄGGSNUMMER	12702978
GODKÄND AV	M. WACKERFELDT	AVDELNING	CIVIL
RITNINGSTYP	PLAN		
TEKNIKOMRÅDE / INNEHÅLL	VÄGUTFORMNING OCH TRAFIK		
BESKRIVNING	KM 0/500-1/000 YTTSKIKTSPLAN		
SKALA	1:1000	FORMAT	A1
RITNINGSNUMMER	1 01 T 02 02	FÖRVALTNINGSNUMMER	
BLAD		NÄSTA BLAD	BET

Ritning: P:\2018\1702978-Väg_61_Graning_Speke\03_Väg_61_Graning_Speke\03_Väg_61_Graning_Speke.dwg, 2018-02-09 10:22:52, 2018-02-09 10:22:52, 2018-02-09 10:22:52

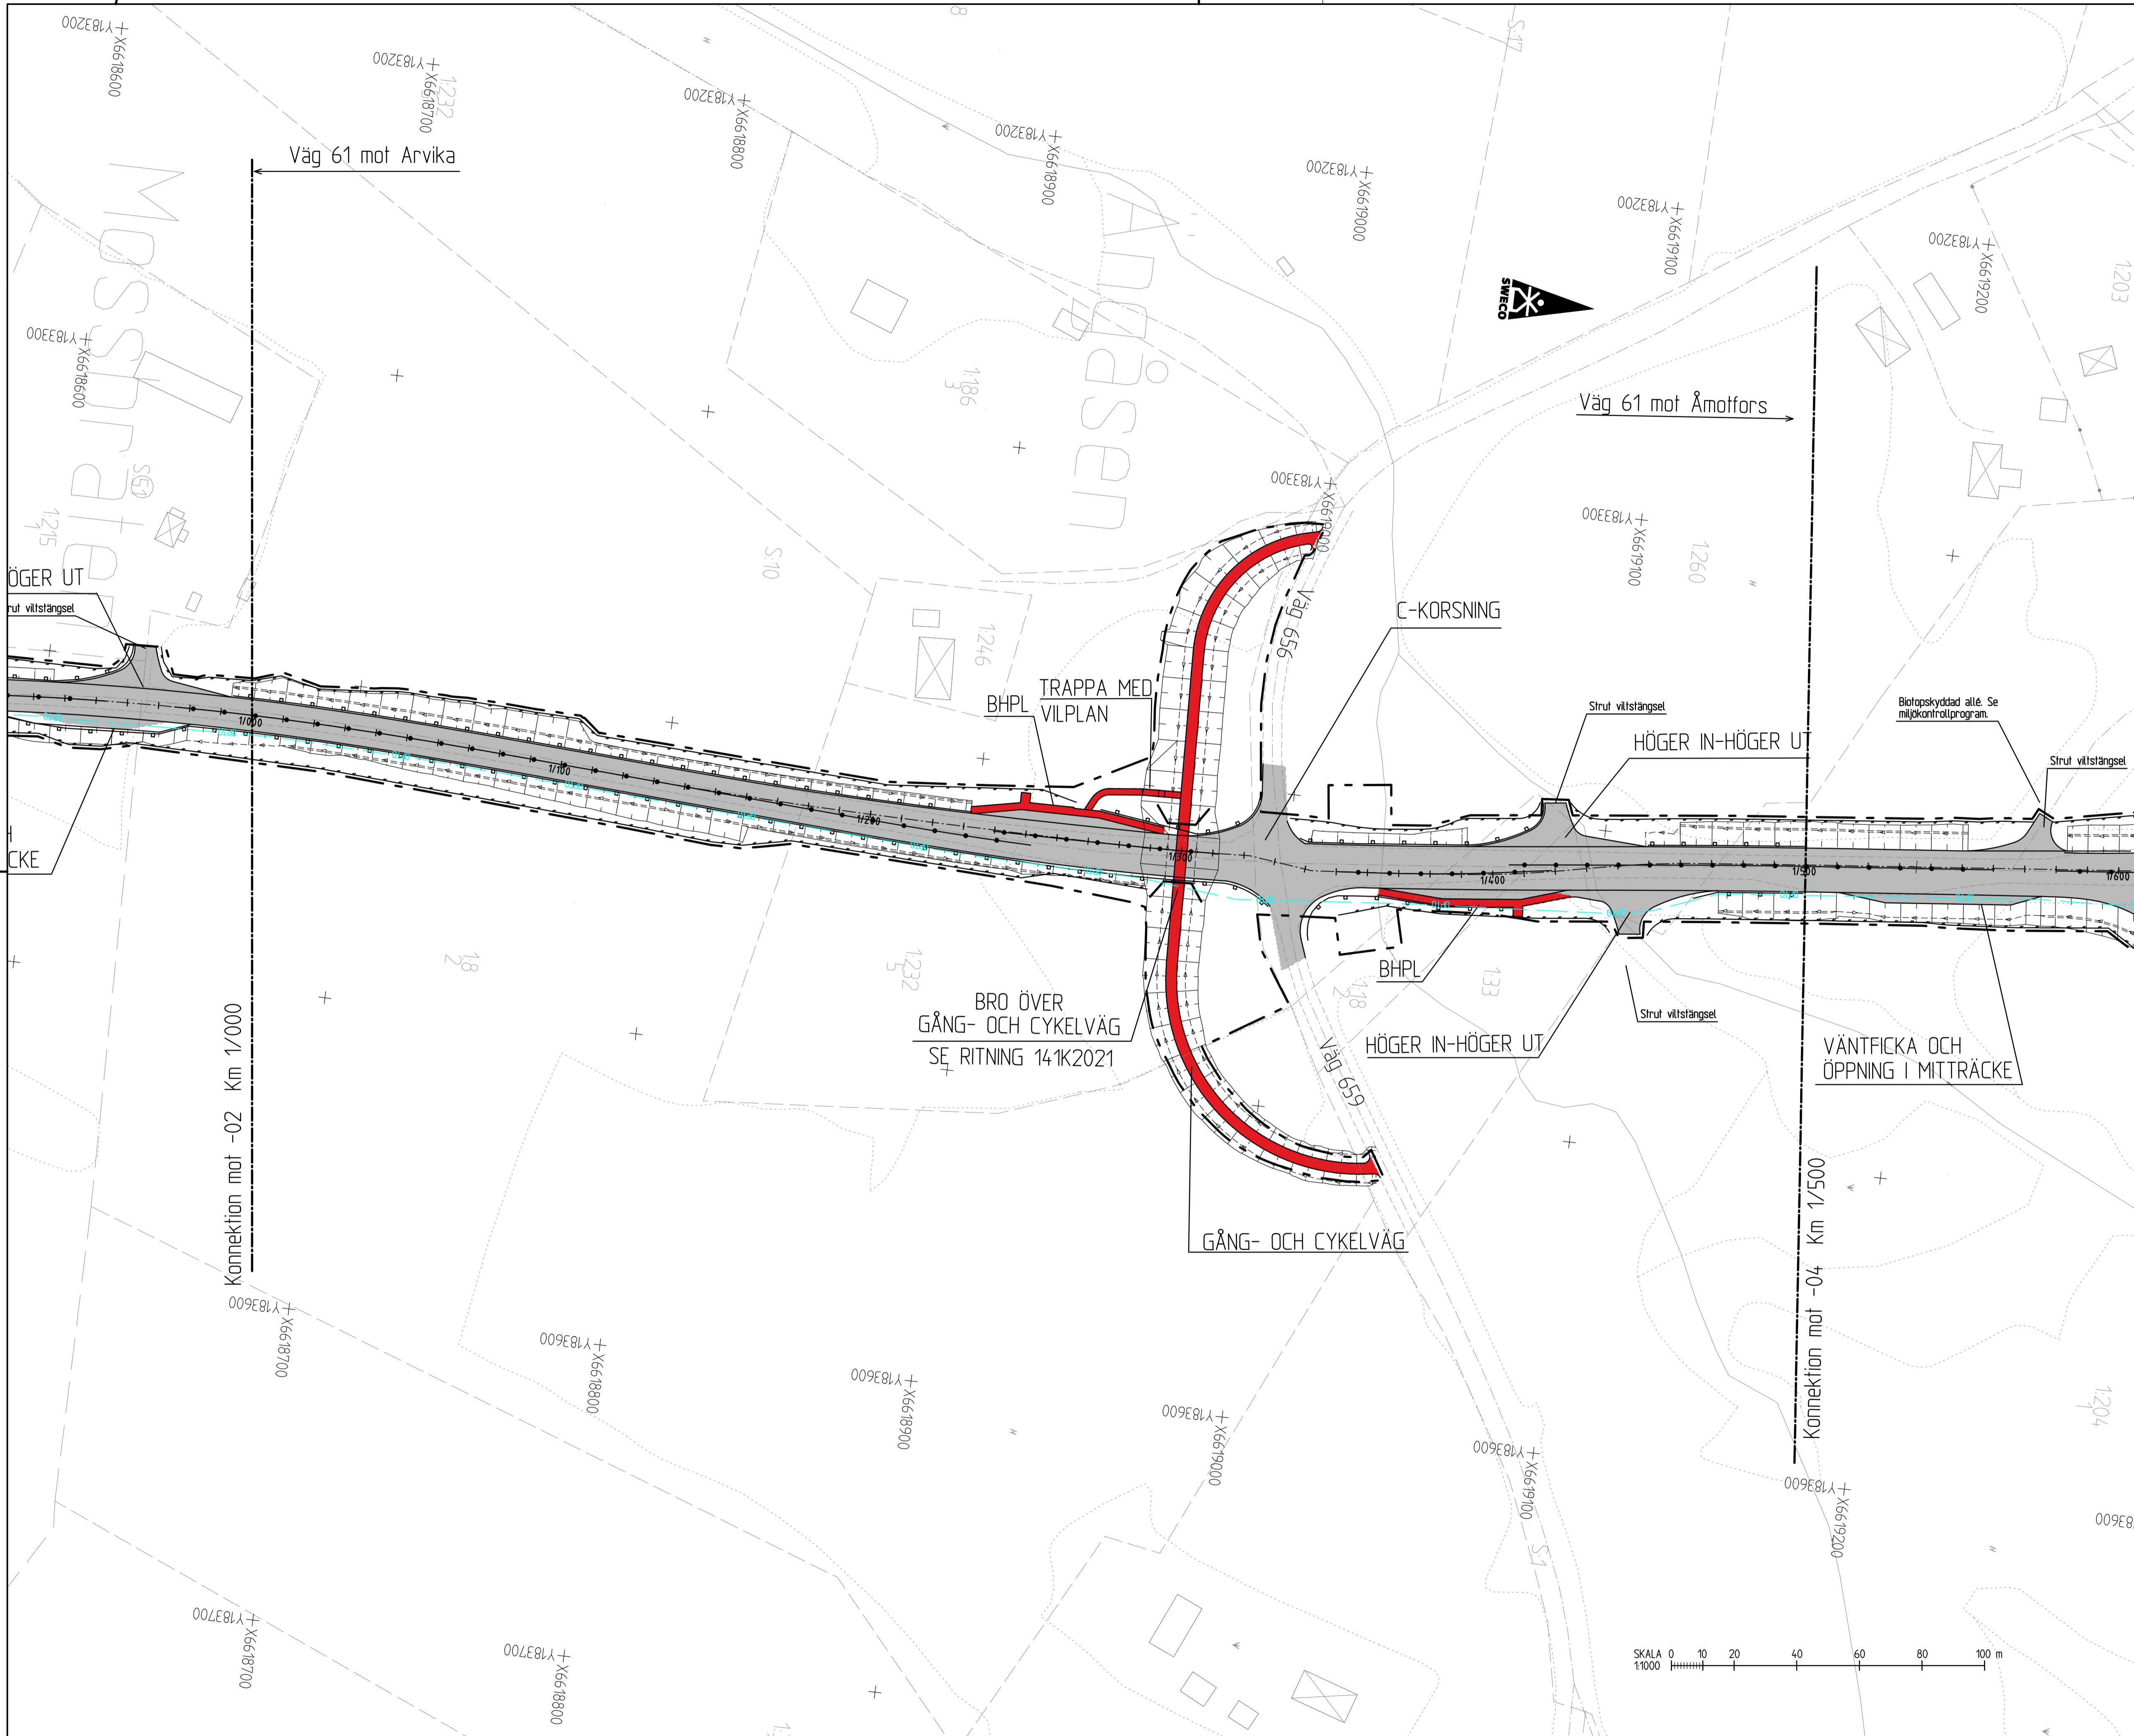


KÖRINATSYSTEM: SWEREF 99 12 00
HÖJDSYSTEM: RH2000

TECKENFÖRKLARING:


	NY BELÄGGNING
	ENSKILD VÄG
	GÅNG- OCH CYKELVÄG/ PERRONG BUSSHÄLLSPATS
	ARBETSOMRÅDESGRÄNS
	MITTRÄCKE
	SIDORÄCKE, BALKRÄCKE
	RÄCKE GÅNG- OCH CYKELVÄG
	ELLIPSRÄCKE
	VILTSTÄNGSEL
	NYTT LÄGE OPTO
	TRAKTGRÄNS
	FASTIGHETSGRÄNS
	FASTIGHETSBETECKNING
	DKE

FÖRFRÅGNINGSUNDERLAG 2018-02-09

GRANSKNINGSSTATUS / SYFTE			
GODKÄND			
HANDLINGSTYP			
BYGGHANDLING			
DATUM	LEVERANS / ÄNDRINGS-PM		
2018-02-09			
OBJEKT			
VÄG 61, GRANINGE-SPEKE MÖTESFRI LANDSVÄG			
DELOMRÅDE / BANDEL			
GRANINGE-SPEKE			
ANLÄGGNINGSDDEL			
VÄG 61			
OBJEKTNUMMER / KM	KONSTRUKTIONNUMMER		
106737			
BESTÄLLARE	LEVERANTÖR		
SKAPAD AV	UPPRÄGGSNUMMER		
J. HÅLL	12702978		
GODKÄND AV	AVDELNING		
M. WACKERFELDT	CIVIL		
RITNINGSTYP			
PLAN			
TEKNIKOMRÅDE / INNEHÅLL			
VÄGUTFORMNING OCH TRAFIK			
BESKRIVNING			
KM 1/000-1/500 YTTSKIKTSPLAN			
SKALA	FORMAT	FÖRVALTNINGSNUMMER	
1:1000	A1		
RITNINGNUMMER	BLAD	NÄSTA BLAD	BET
1 01 T 02 03			

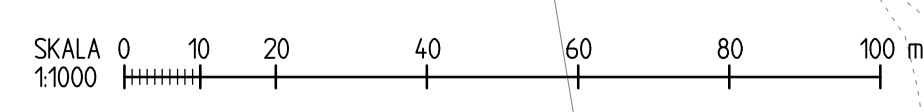

Ritning P:\2018\12702978_Väg_61_Graninge_Speke_1:1000_3_Leverans_082018_Sweco_A1.dwg 17/02/2018 Skapad av J.H. Godkänd av M.W. 2018-02-09 14:44

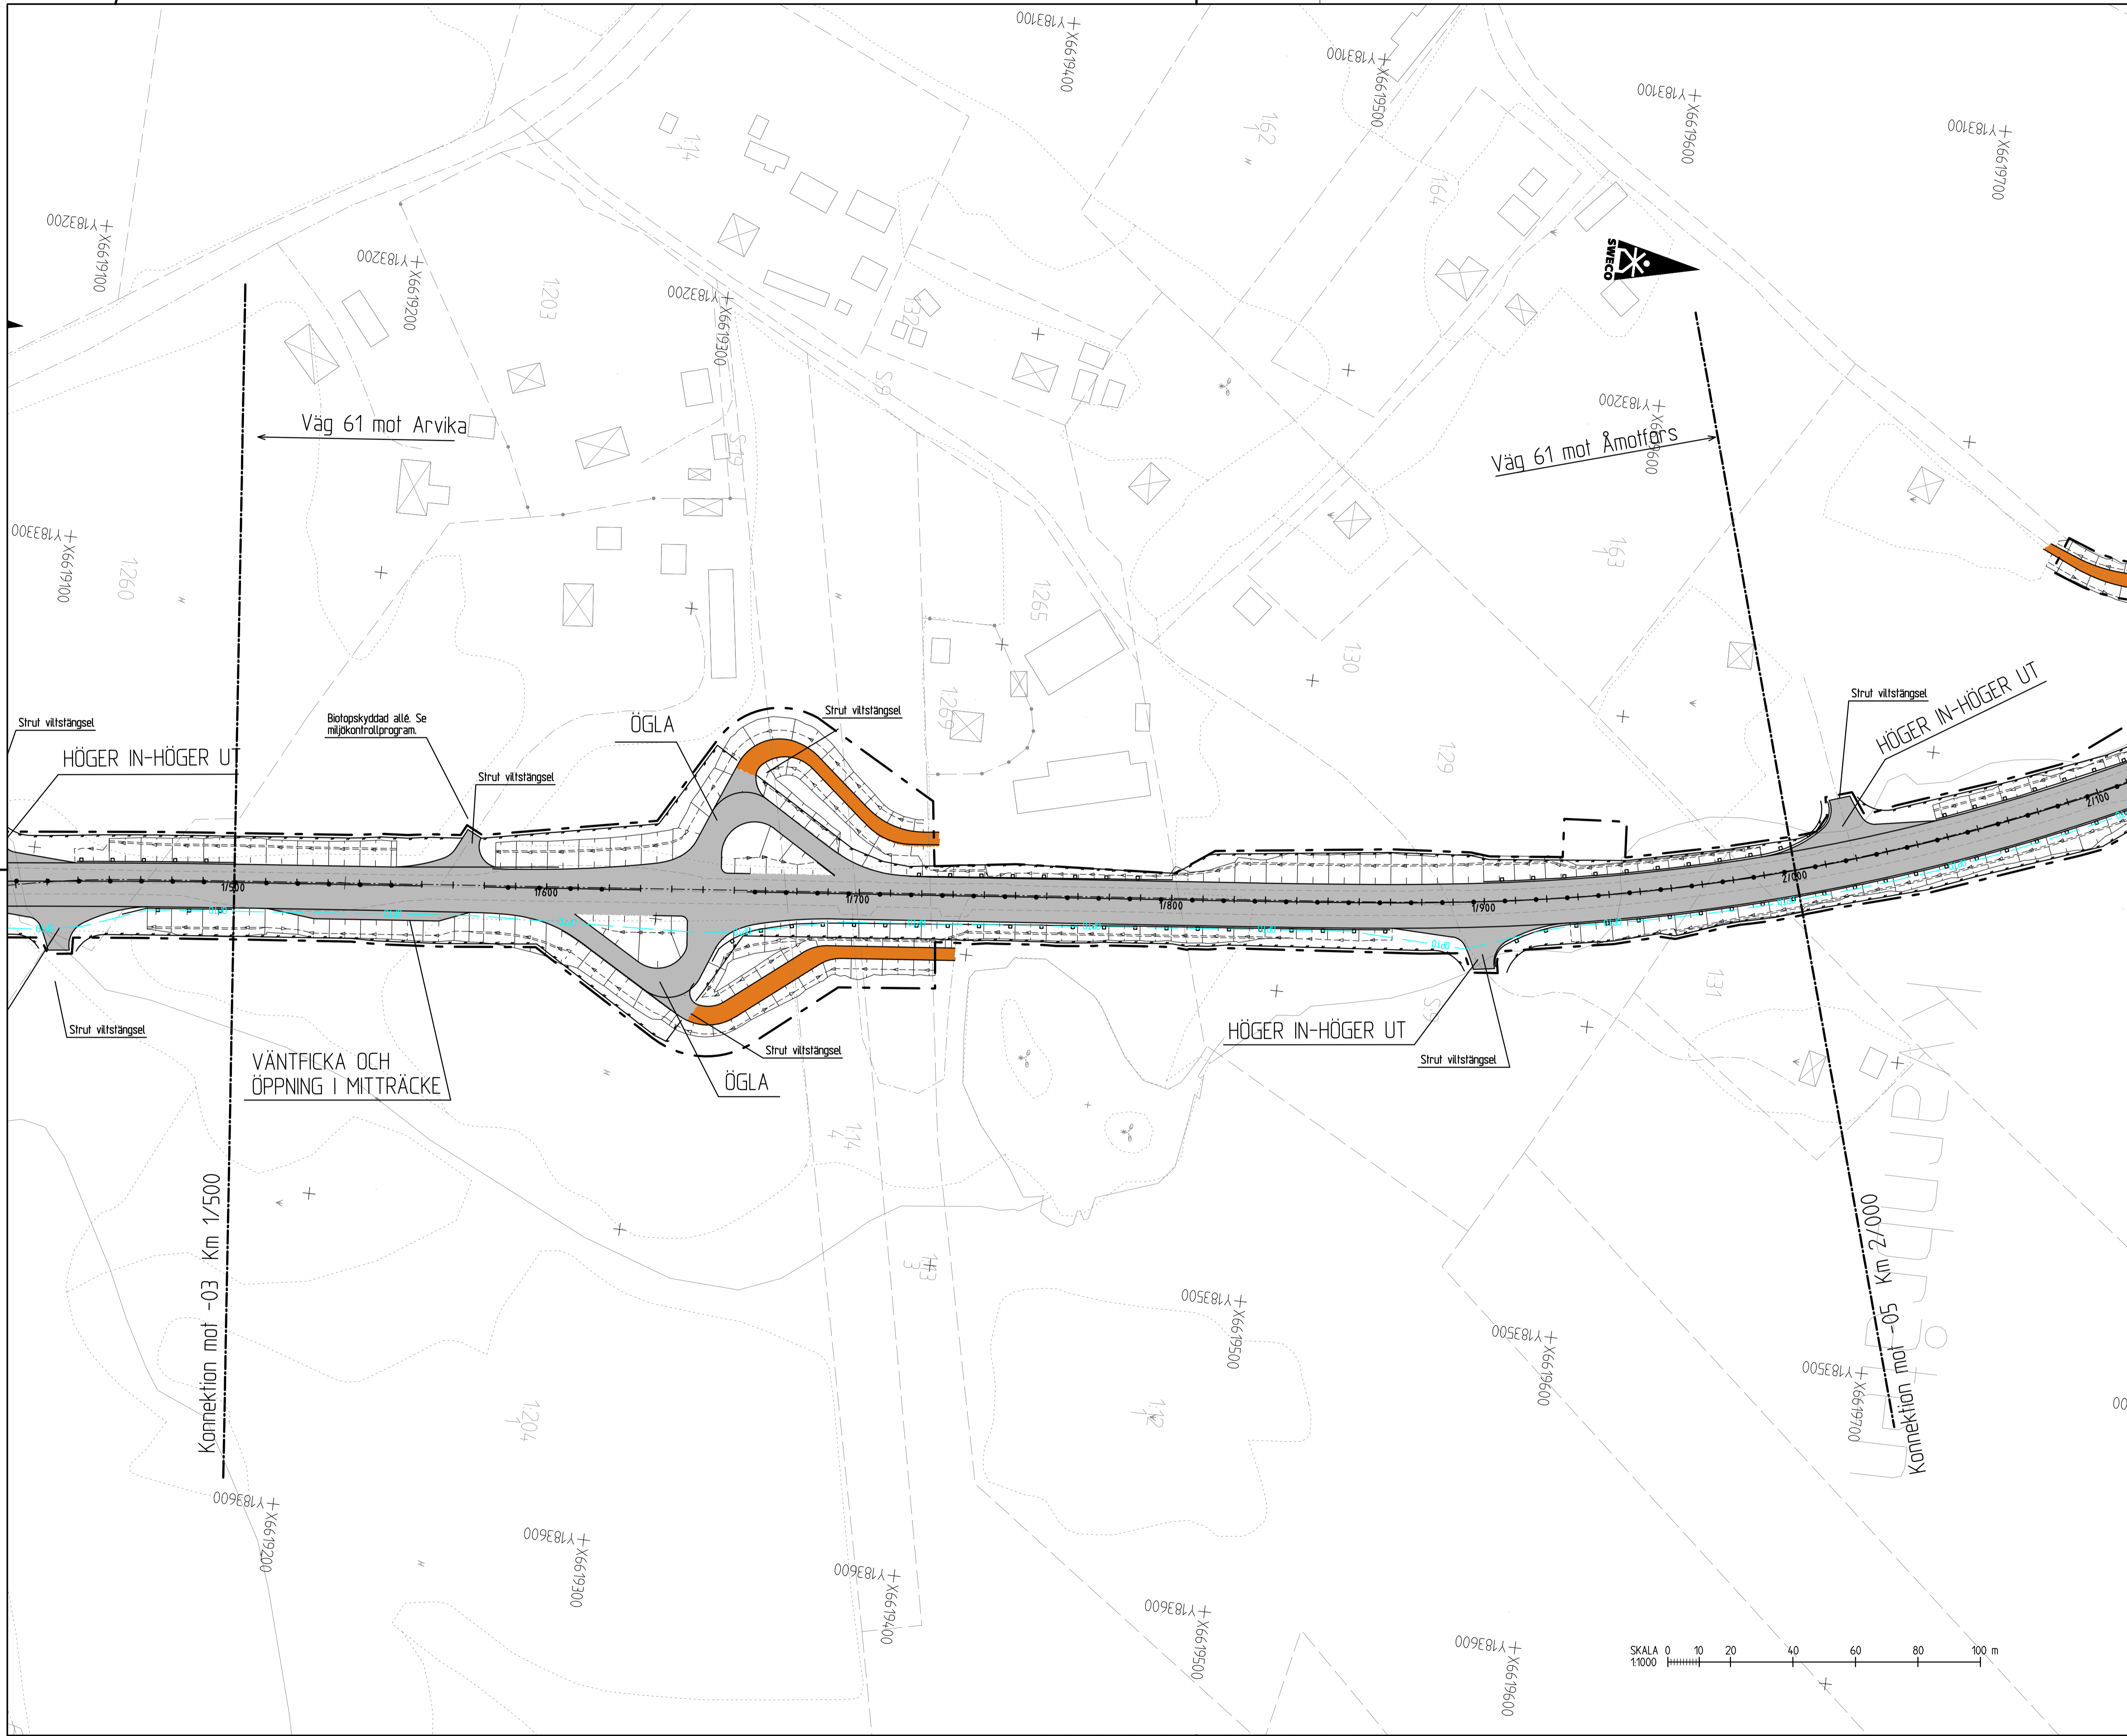


KÖRDNATSYSTEM: SWEREF 99 12 00
HÖJDSYSTEM: RH2000


TECKENFÖRKLARING:

	NY BELÄGGNING
	ENSKILD VÄG
	GÅNG- OCH CYKELVÄG/ PERRONG BUSHÄLLSPLATS
	ARBETSOMRÅDESGRÄNS
	MITTRÄCKE
	SIDORÄCKE, BALKRÄCKE
	RÄCKE GÅNG- OCH CYKELVÄG
	ELLIPSRÄCKE
	VILTSTÄNGSEL
	NYTT LÄGE OPTO
	TRAKTGRÄNS
	FASTIGHETSGRÄNS
	FASTIGHETSBETECKNING
	DIKE

FÖRFRÅGNINGSUNDERLAG 2018-02-09

GRANSKNINGSSTATUS / SYFTE		GODKÄND	
HANDLINGSTYP		BYGGHANDLING	
DATUM	2018-02-09	LEVERANS / ÄNDRINGS-PM	
OBJEKT	VÄG 61, GRANINGE-SPEKE		
DELOMRÅDE / BANDEL	MÖTESFRI LANDSVÄG		
ANLÄGGNINGSDEL	GRANINGE-SPEKE		
OBJEKTNUMMER / KM	106737	KONSTRUKTIONSNUMMER	
BESTÄLLARE	TRAFIKVERKET	LEVERANTÖR	SWECO
SKAPAD AV	J. HÅLL	UPPRAGSNUMMER	12702978
GODKÄND AV	M. WACKERFELDT	AVDELNING	CIVIL
RITNINGSTYP	PLAN		
TEKNIKOMRÅDE / INNEHÅLL	VÄGUTFORMNING OCH TRAFIK		
BESKRIVNING	KM 1/500-2/000		
	YTTSKIKTSPLAN		
SKALA	1:1000	FORMAT	A1
RITNINGSNUMMER	1 01 T 02 04	FÖRVALTNINGSNUMMER	
		BLAD	NÄSTA BLAD
		BET	

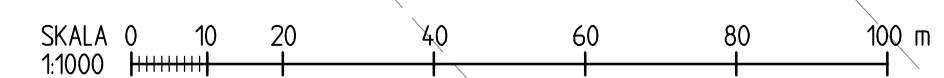

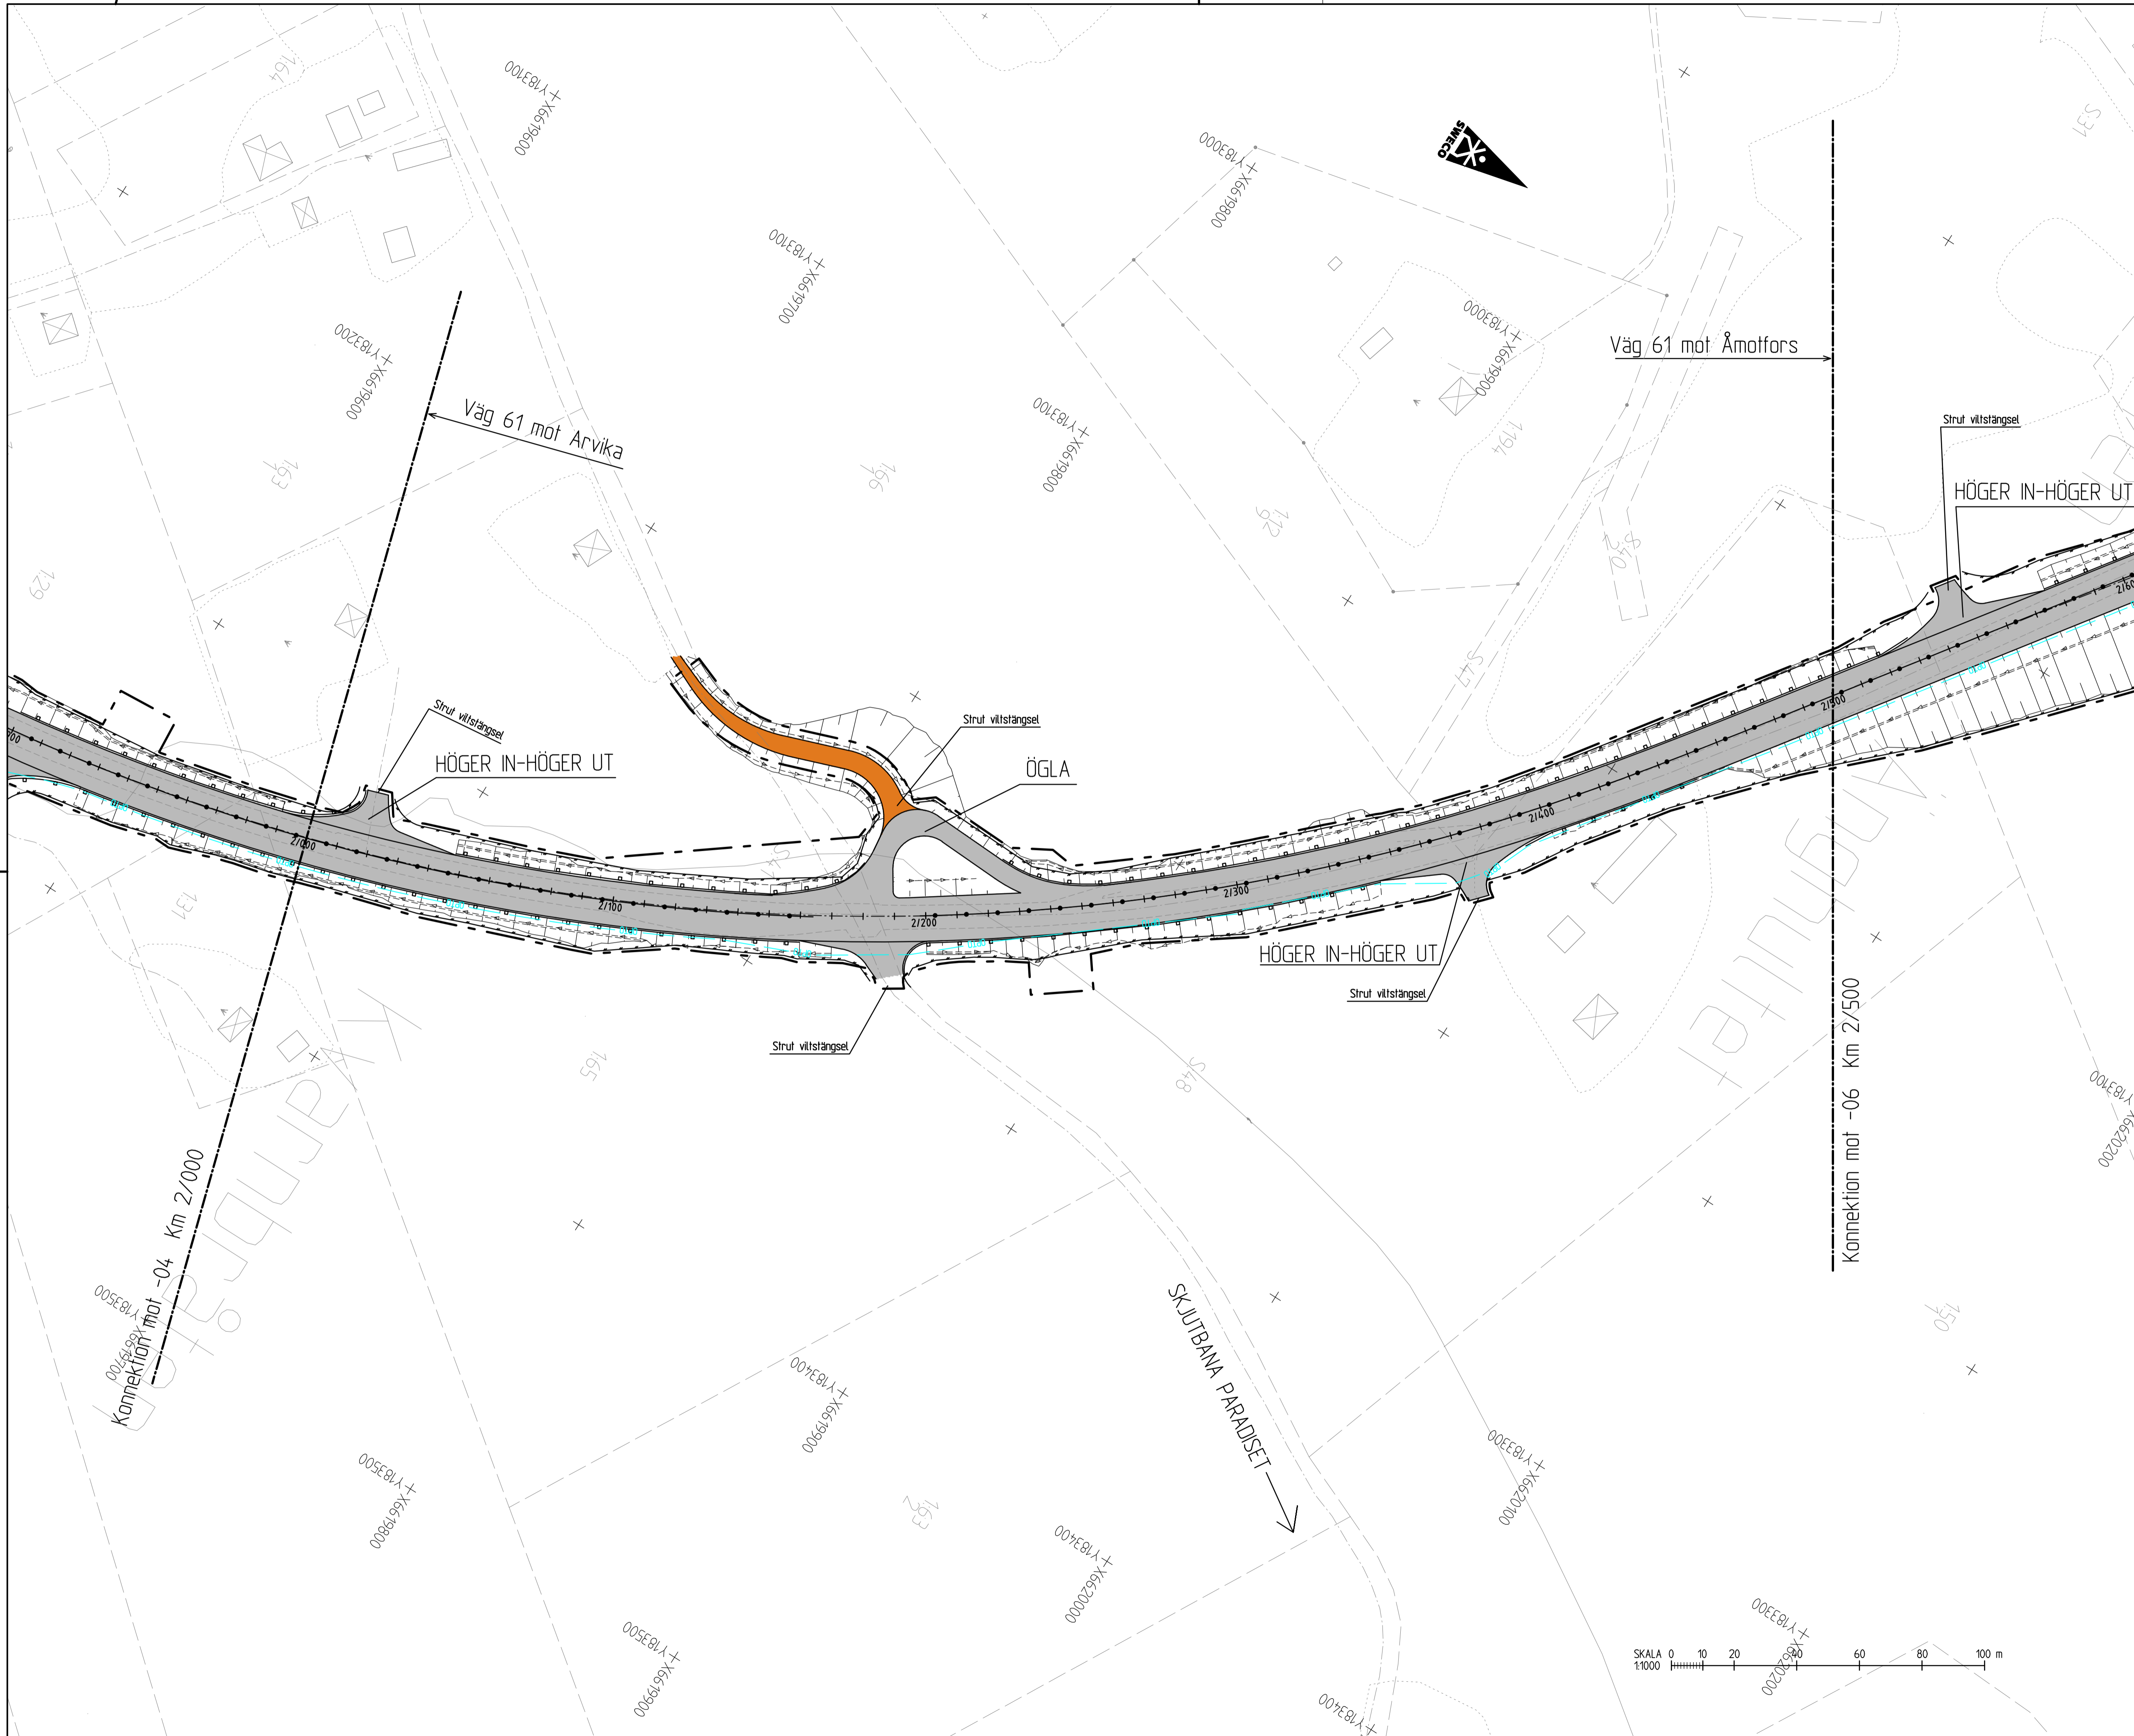

KÖRDNATSYSTEM: SWEREF 99 12 00
HÖJDSYSTEM: RH2000

TECKENFÖRKLARING:

	NY BELÄGGNING
	ENSKILD VÄG
	GÅNG- OCH CYKELVÄG/ PERRONG BUSSHÄLLSPÅS
	ARBETSOMRÅDESGRÄNS
	MITTRÄCKE
	SIDORÄCKE, BALKRÄCKE
	RÄCKE GÅNG- OCH CYKELVÄG
	ELLIPSRÄCKE
	VILTSTÄNGSEL
	NYTT LÄGE OPTO
	TRAKTGRÄNS
	FASTIGHETSGRÄNS
	FASTIGHETSBECKENING
	DKE

Väg 61 mot Åmotfors

Väg 61 mot Arvika

Strut viltstängsel

HÖGER IN-HÖGER UT

ÖGLA

HÖGER IN-HÖGER UT

Strut viltstängsel

Strut viltstängsel

Strut viltstängsel

Strut viltstängsel

Konnektion mot -06 Km 2/500

SKUTBANA PARADSET

Konnektion mot -04 Km 2/000






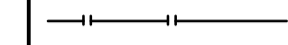
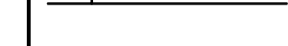







FÖRFRÅGNINGSUNDERLAG 2018-02-09

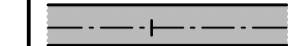
GRANSKNINGSSTATUS / SYFTE		GODKÄND	
HANDLINGSTYP		BYGGHANDLING	
DATUM	2018-02-09	LEVERANS / ÄNDRINGS-PM	
OBJEKT	VÄG 61, GRANINGE-SPEKE		
DELOMRÅDE / BANDEL	MÖTESFRI LANDSVÄG		
ANLÄGGNINGSDEL	GRANINGE-SPEKE		
OBJEKTNUMMER / KM	106737	KONSTRUKTIONNUMMER	
BESTÄLLARE	TRAFIKVERKET	LEVERANTÖR	SWECO
SKAPAD AV	J. HÅLL	UPPRAGSNUMMER	12702978
GODKÄND AV	M. WACKERFELDT	AVDELNING	CIVIL
RITNINGSTYP	PLAN		
TEKNIKOMRÅDE / INNEHÅLL	VÄGUTFORMNING OCH TRAFIK		
BESKRIVNING	KM 2/000-2/500		
	YTTSKIKTSPLAN		
SKALA	1:1000	FORMAT	A1
RITNINGSNUMMER	1 01 T 02 05	FÖRVALTNINGSNUMMER	
		BLAD	NÄSTA BLAD
		BET	

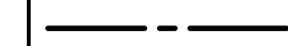Ritning: P:\2018\12702978-Väg.dwg, Lagrad: 2018-02-09 10:00:00, Utskrift: 2018-02-09 10:00:00, Skapad av: J. Hall, Godkänd av: M. Wackerfeldt, Utskrift: 2018-02-09 10:00:00

KORDINATSYSTEM: SWEREF 99 12 00
HÖJDSYSTEM: RH2000

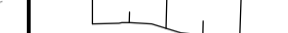
TECKENFÖRKLARING:

-  NY BELÄGGNING
-  ENSKILD VÄG
-  GÅNG- OCH CYKELVÄG/
PERRONG BUSSHÄLLSPLATS
-  ARBETSOMRÅDESGRÄNS
-  MITTRÄCKE
-  SIDORÄCKE, BALKRÄCKE
-  RÄCKE GÅNG- OCH CYKELVÄG
-  ELLIPSRÄCKE
-  VILTSTÄNGSEL
-  NYTT LÄGE OPTO
-  TRAKTGRÄNS
-  FASTIGHETSGRÄNS
-  FASTIGHETSBETECKNING
-  DIKE

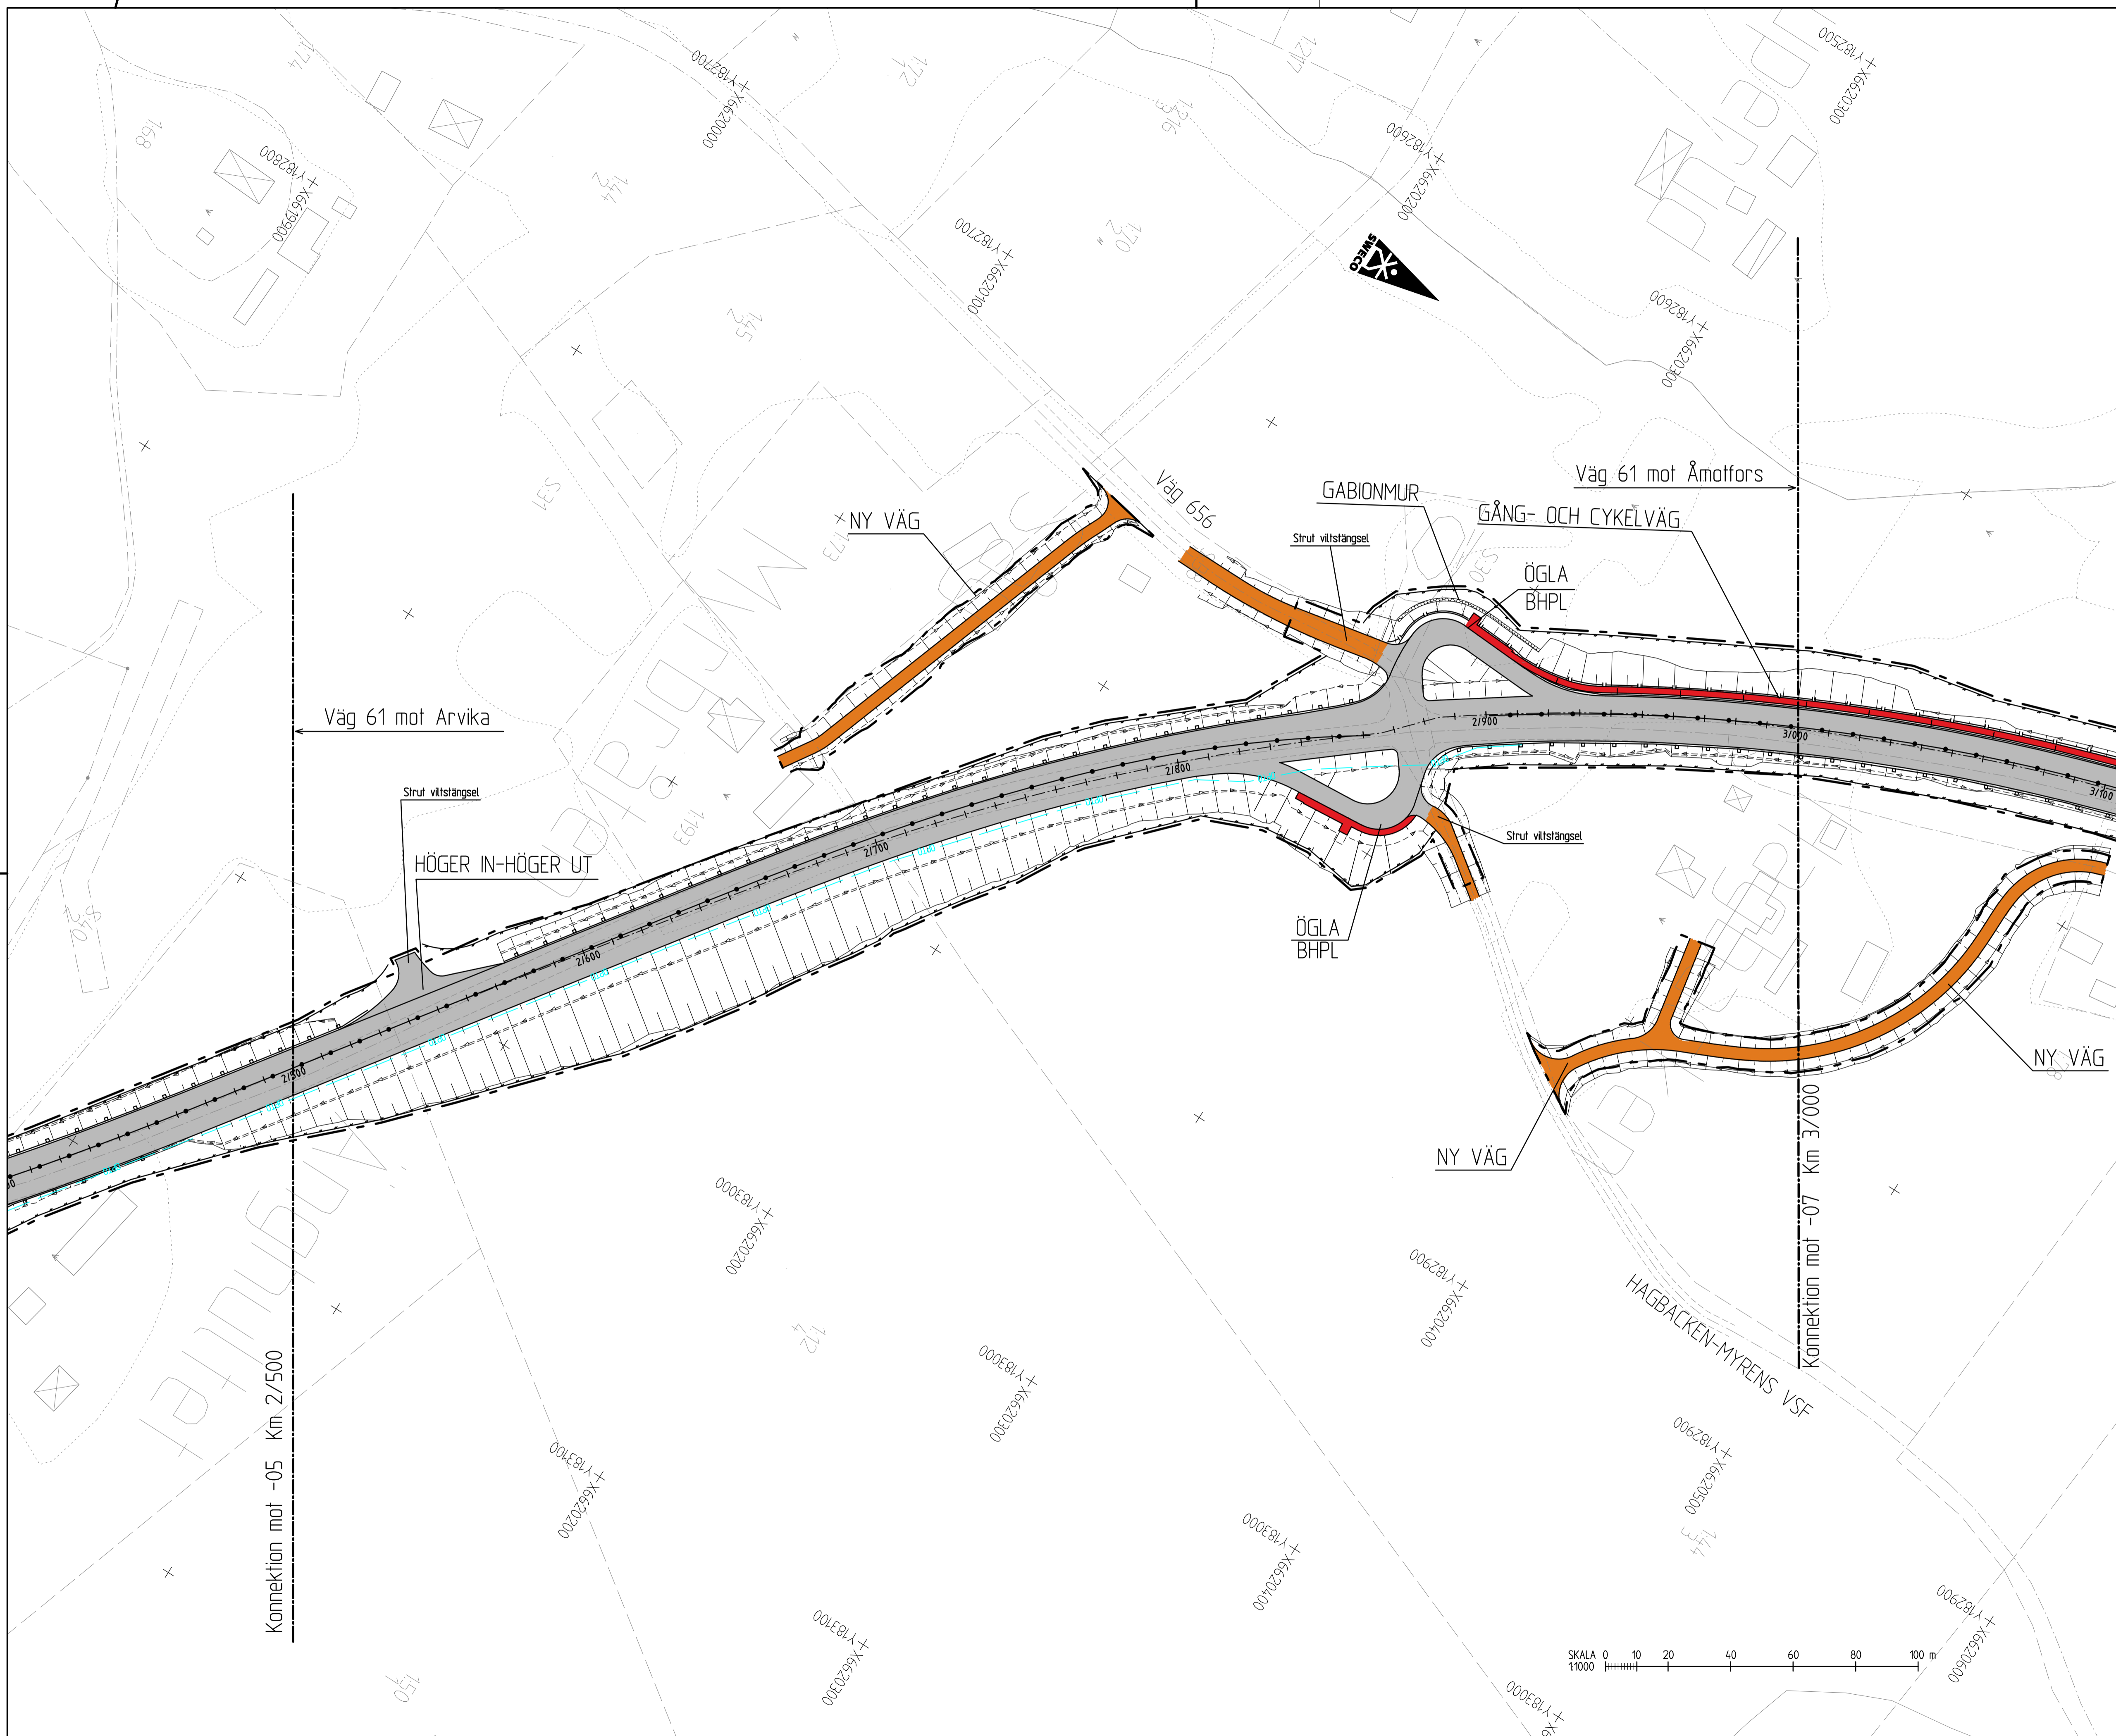


FÖRFRÅGNINGSUNDERLAG 2018-02-09

GRANSKNINGSSTATUS / SYFTE		GODKÄND	
HANDLINGSTYP		BYGGHANDLING	
DATUM	2018-02-09	LEVERANS / ÄNDRINGS-PM	
OBJEKT			
VÄG 61, GRANINGE-SPEKE			
MÖTESFRI LANDSVÄG			
DELOMRÅDE / BANDEL			
GRANINGE-SPEKE			
ANLÄGGNINGSDDEL			
VÄG 61			
OBJEKTNUMMER / KM	106737	KONSTRUKTIONSNUMMER	
BESTÄLLARE	TRAFIKVERKET	LEVERANTÖR	SWECO
SKAPAD AV	J. HÅLL	UPPRAGSNUMMER	12702978
GODKÄND AV	M. WACKERFELDT	AVDELNING	CIVIL
RITNINGSTYP			
PLAN			
TEKNIKOMRÅDE / INNEHÅLL			
VÄGUTFORMNING OCH TRAFIK			
BESKRIVNING			
KM 2/500-3/000			
YTTSKIKTSPÄN			
SKALA	1:1000	FORMAT	A1
RITNINGSNUMMER	1 01 T 02 06	FÖRVALTNINGSNUMMER	
		BLAD	NÄSTA BLAD
		BET	

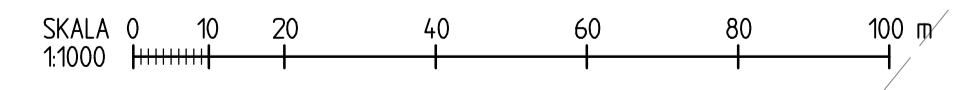

Ritning: P:\2018\12702978_Väg_61_Graninge_Speke\01000_Vägutformning_Speke.dwg, 2018-02-09 14:22:48
 Sveriges Tekniska Institutet

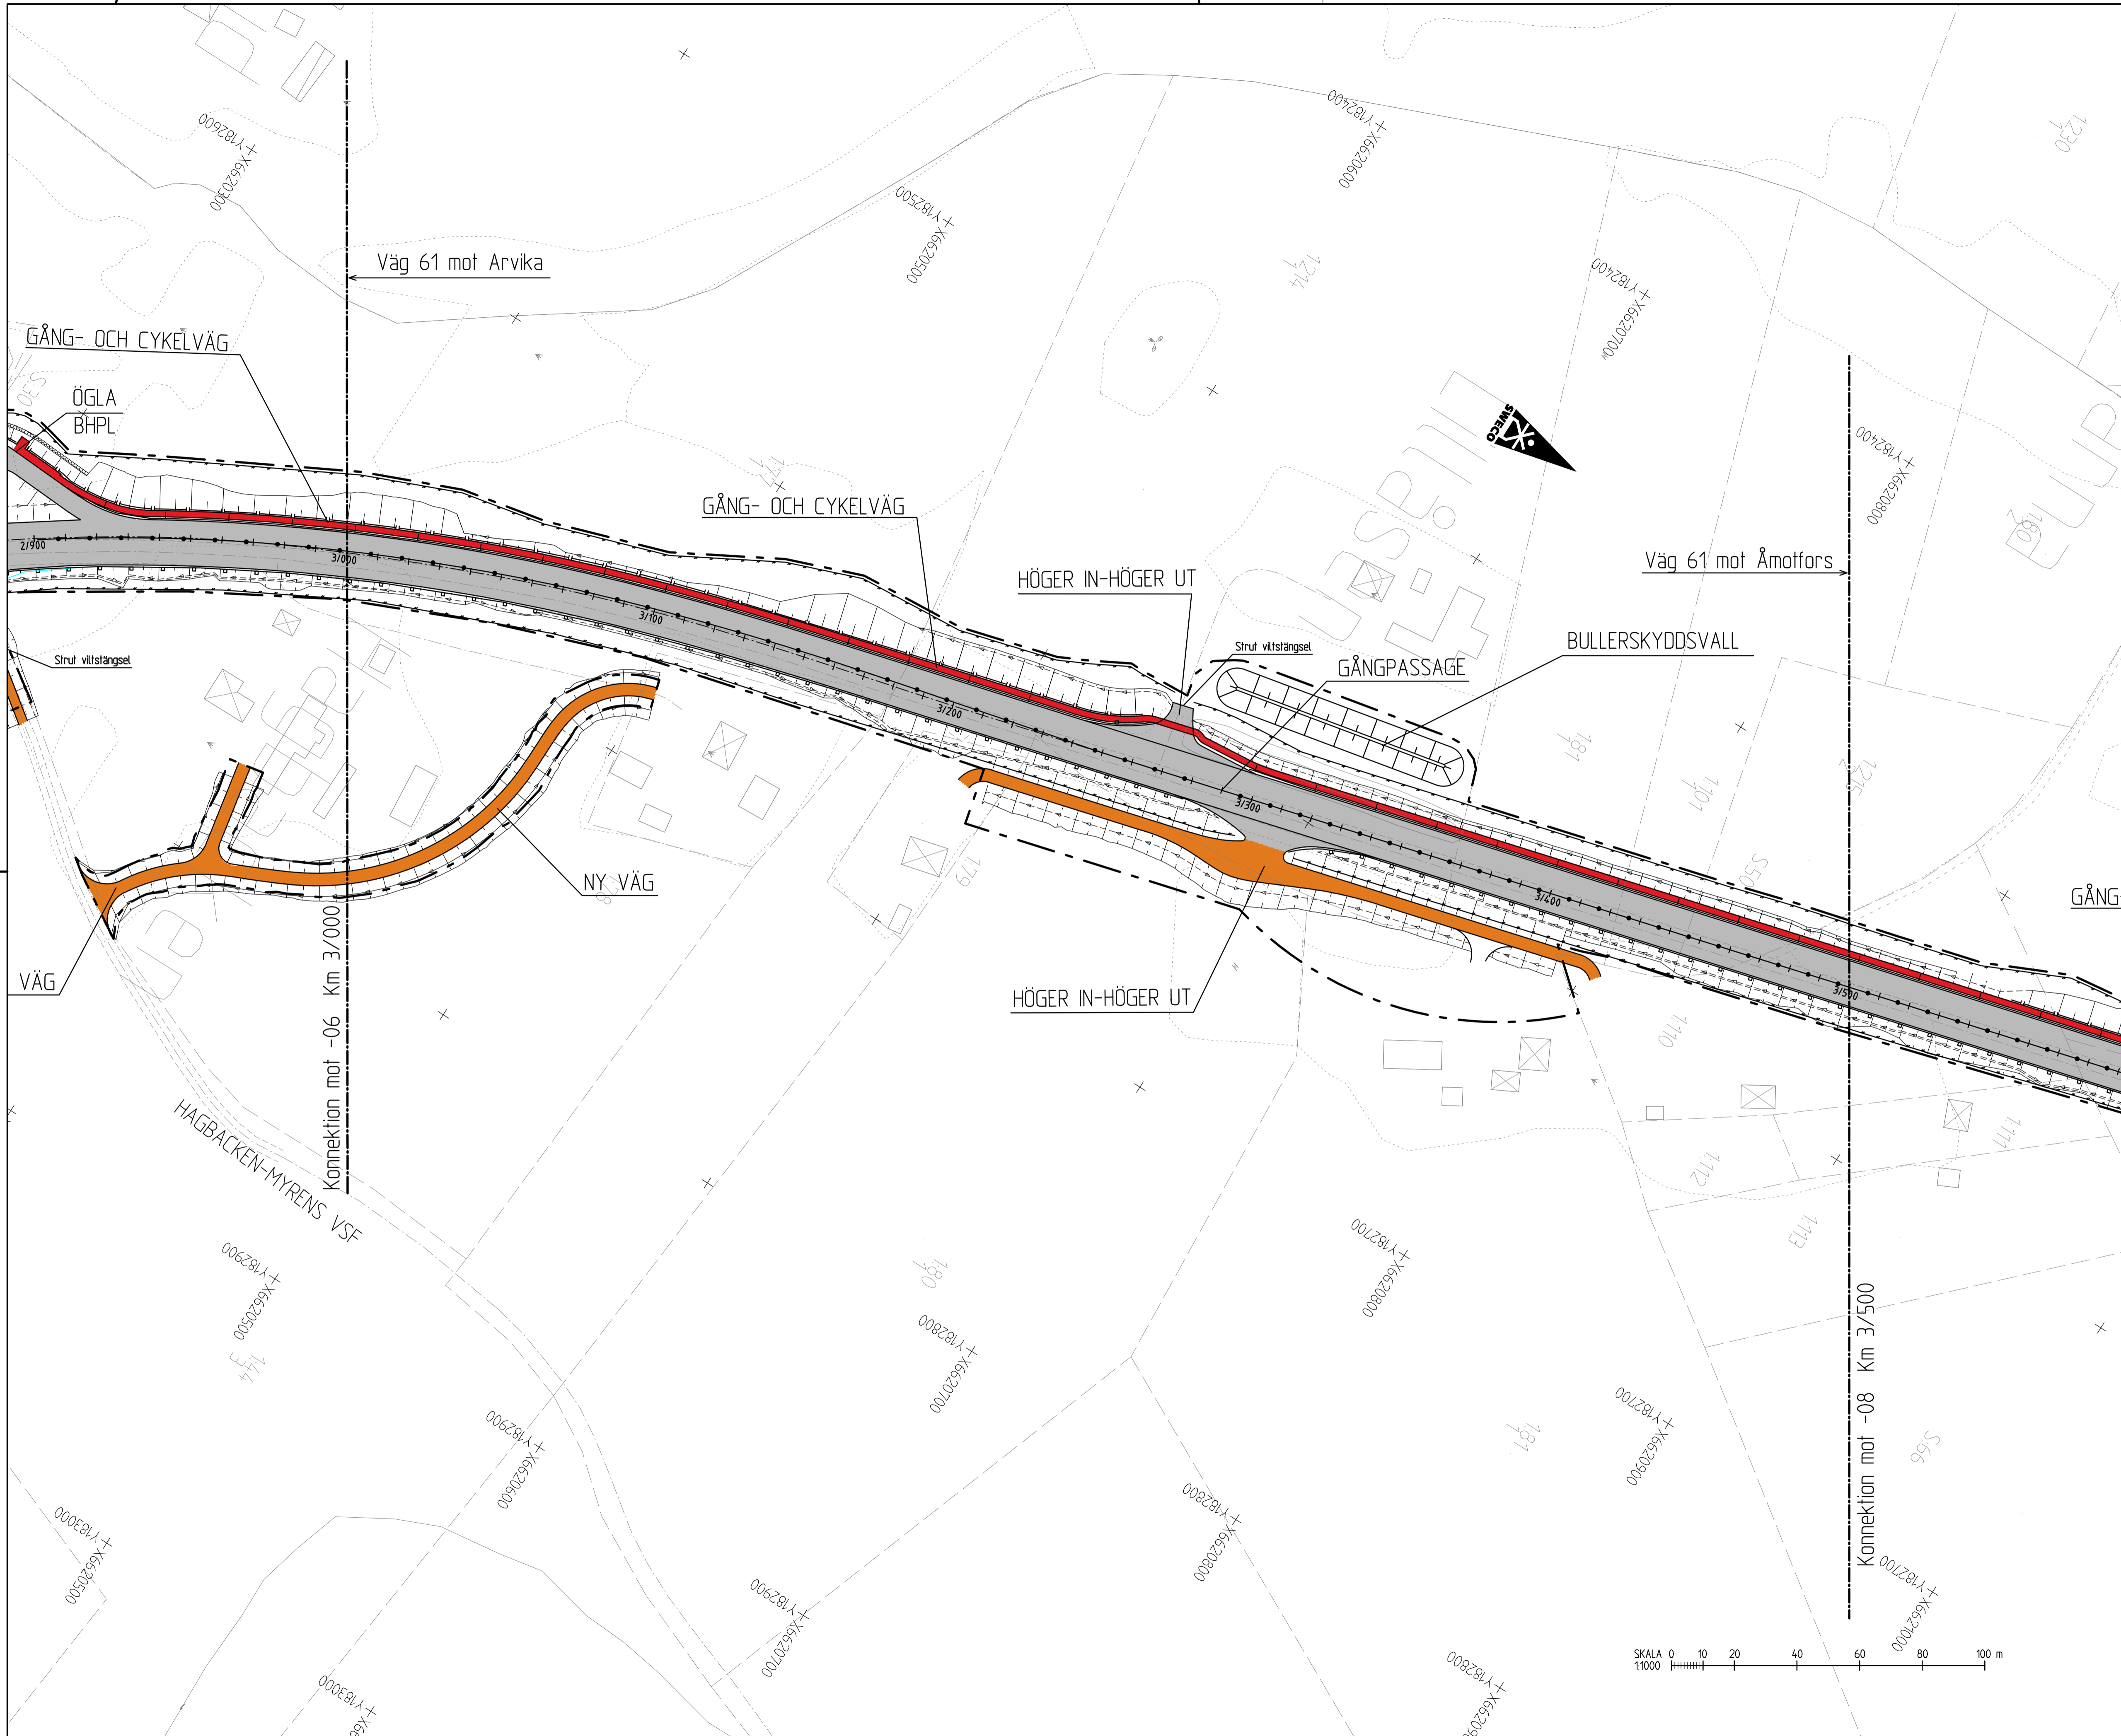


KÖRINATSYSTEM: SWEREF 99 12 00
HÖJDSYSTEM: RH2000

- TECKENFÖRKLARING:**
- NY BELÄGGNING
 - ENSKILD VÄG
 - GÅNG- OCH CYKELVÄG/
PERRONG BUSSHÄLLSPLOTS
 - ARBETSOMRÅDESGRÄNS
 - MITTRÄCKE
 - SIDORÄCKE, BALKRÄCKE
 - RÄCKE GÅNG- OCH CYKELVÄG
 - ELLIPSRÄCKE
 - VILTSTÄNGSEL
 - NYTT LÄGE OPTO
 - TRAKTGRÄNS
 - FASTIGHETSGRÄNS
 - FASTIGHETSBETECKNING
 - DKE

FÖRFRÅGNINGSUNDERLAG 2018-02-09

GODKÄND	
BYGGHANDLING	
DATUM 2018-02-09	LEVERANS / ÄNDRINGS-PM
OBJEKT VÄG 61, GRANINGE-SPEKE	
MÖTESFRI LANDSVÄG	
DELOMRÅDE / BANDEL GRANINGE-SPEKE	
ANLÄGGNINGSDDEL VÄG 61	
OBJEKTNUMMER / KM 106737	KONSTRUKTIONSNUMMER
BESTÄLLARE TRAFIKVERKET	LEVERANTÖR SWECO
SKAPAD AV J. HÄLL	UPPRAGSNUMMER 12702978
GODKÄND AV M. WACKERFELDT	AVDELNING CIVIL
RITNINGSTYP PLAN	
TEKNIKOMRÅDE / INNEHÅLL VÄGUTFORMNING OCH TRAFIK	
BESKRIVNING KM 3/000-3/500 YTSKIKTSPÄN	
SKALA 1:1000	FORMAT A1
RITNINGSNUMMER 1 01 T 02 07	FÖRVALTNINGSNUMMER
	BLAD
	NÄSTA BLAD
	BET


Ritning: P:\2018\180202\78-Väg_61_Graninge_Speke\180202\02\02\07\Plan_Skapat_in_Hall_Swerfep_2018-02-09.dwg
 Skapad av: J. Häll, Godkänd av: M. Wackerfeldt, Datum: 2018-02-09, Tid: 12:47

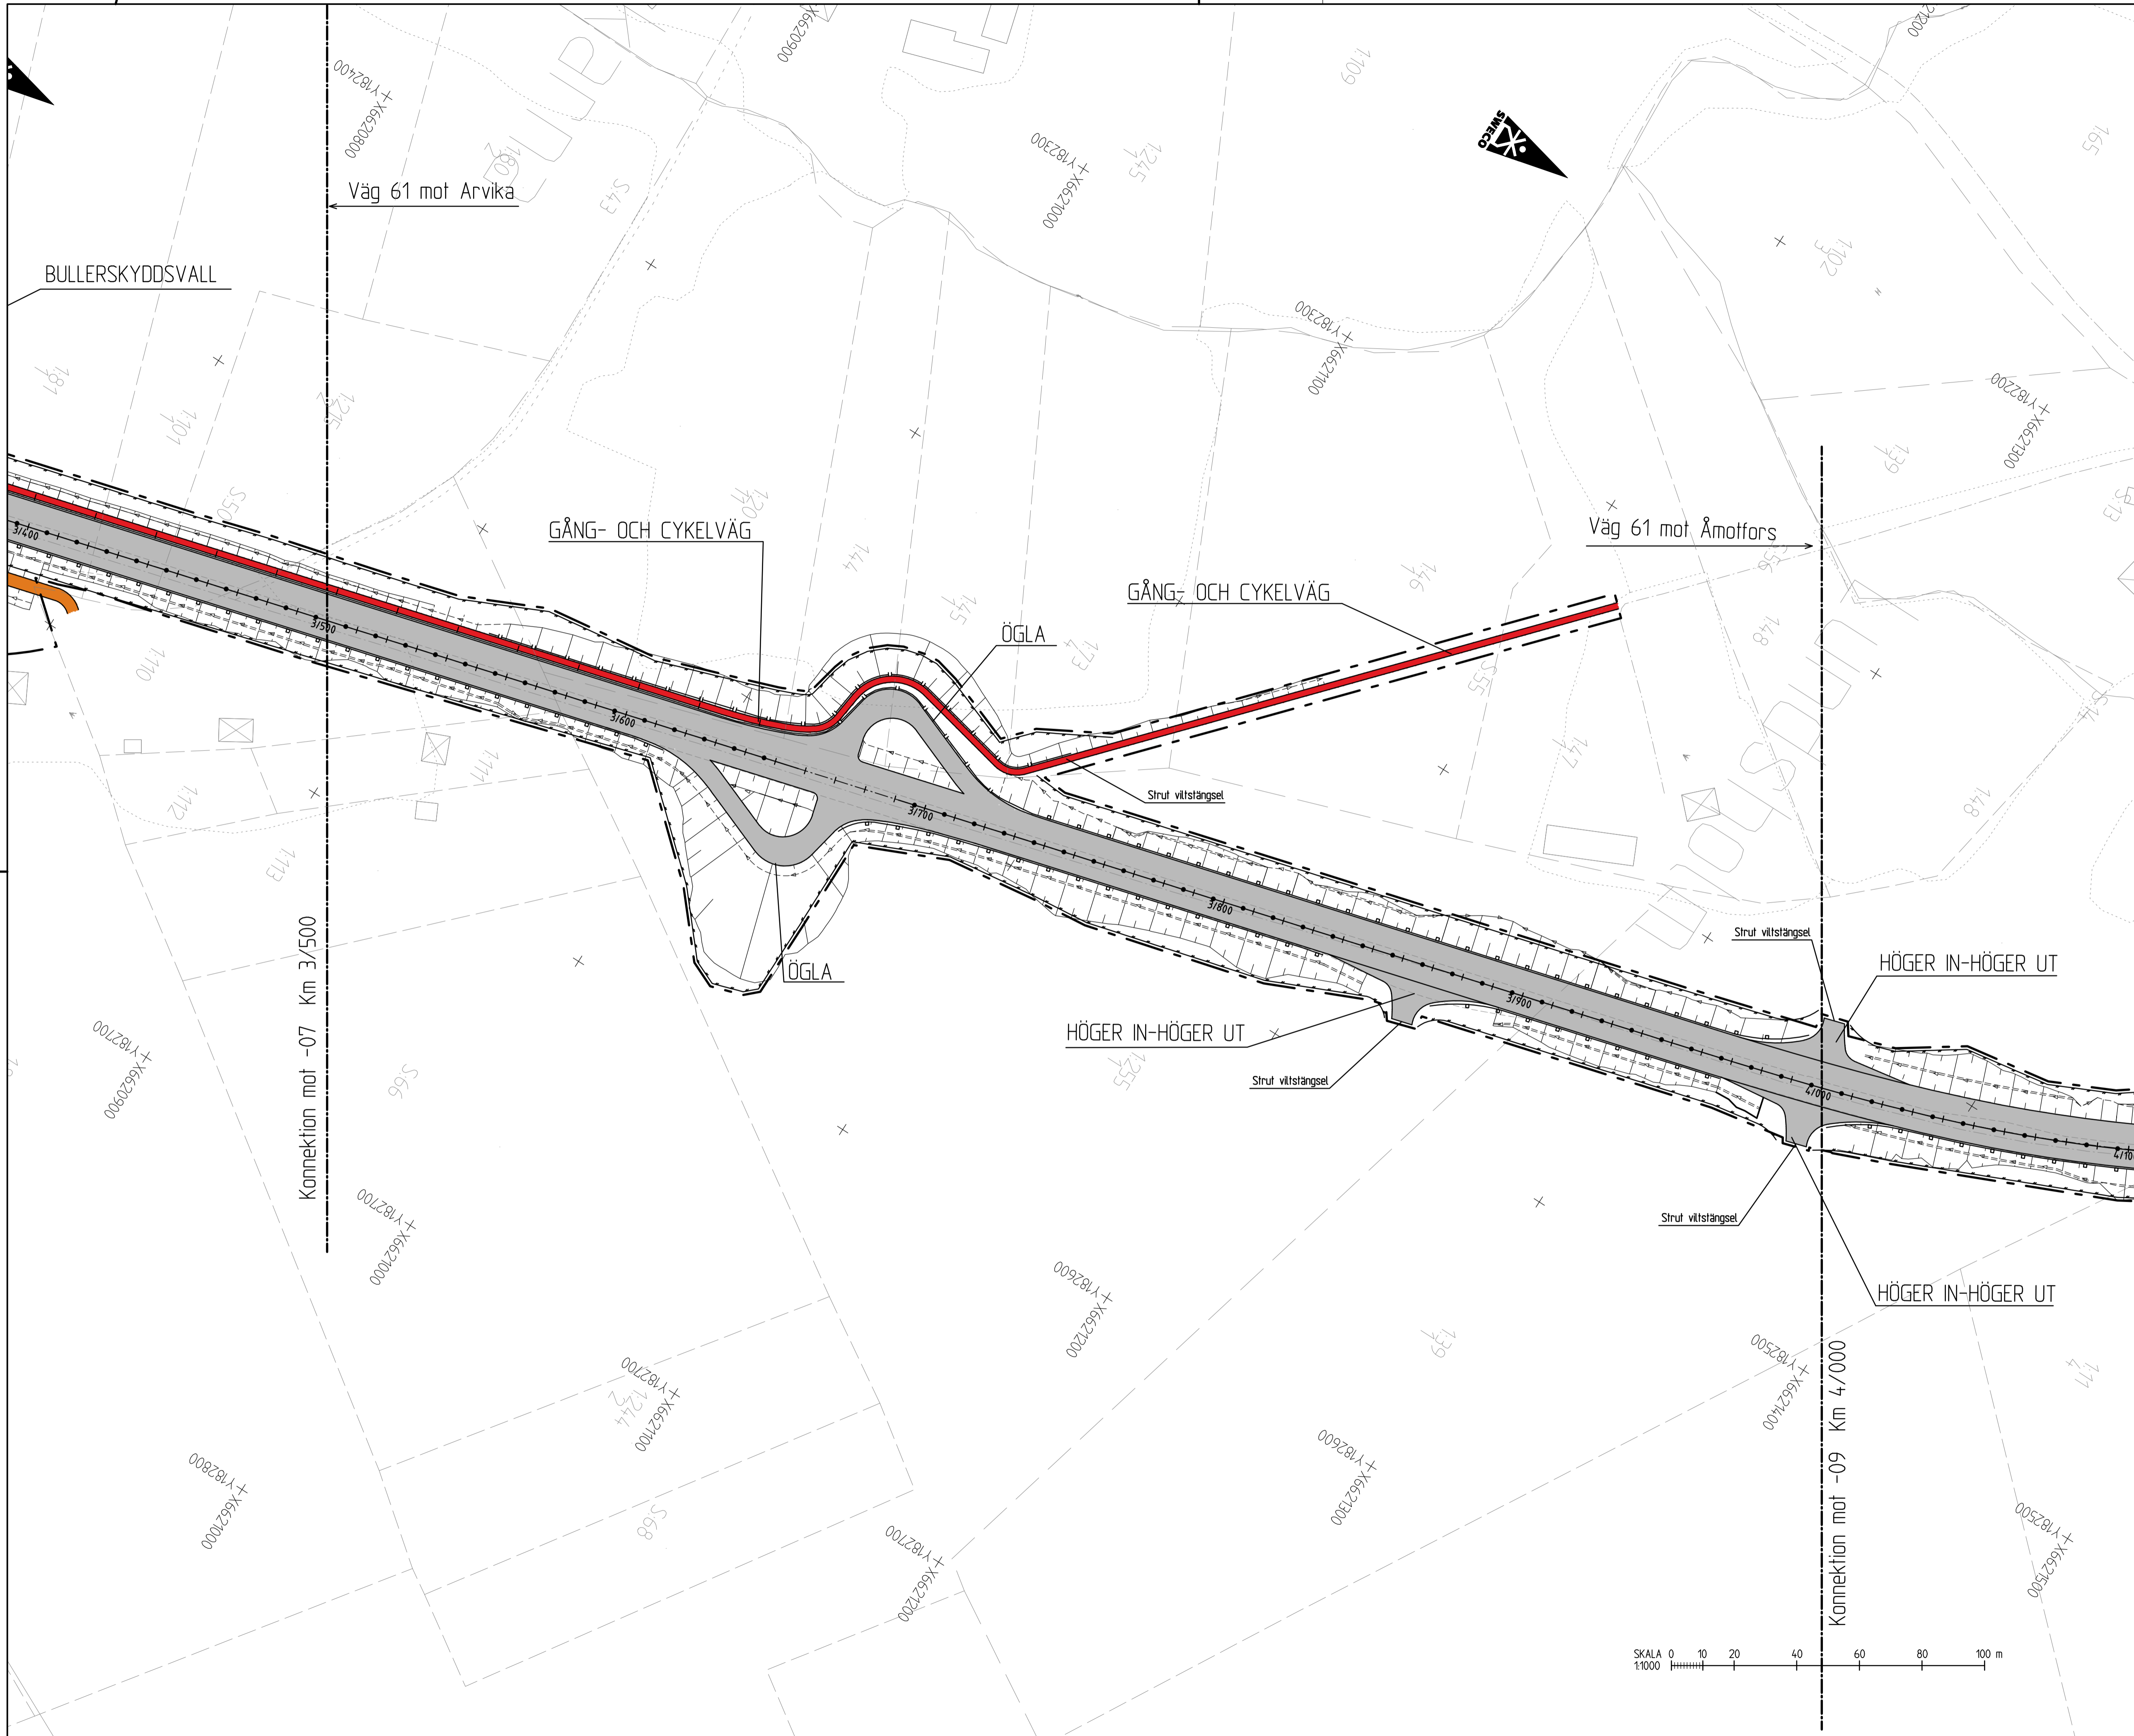


- KORDINATSYSTEM: SWEREF 99 12 00
HÖJDSYSTEM: RH2000
- TECKENFÖRKLARING:**
- NY BELÄGGNING
 - ENSKILD VÄG
 - GÅNG- OCH CYKELVÄG/
PERRONG BUSSHALLSPATS
 - ARBETSOMRÅDESGRÄNS
 - MITTRÄCKE
 - SIDORÄCKE, BALKRÄCKE
 - RÄCKE GÅNG- OCH CYKELVÄG
 - ELLIPSRÄCKE
 - VILTSTÄNGSEL
 - NYTT LÄGE OPTO
 - TRAKTGRÄNS
 - FASTIGHETSGRÄNS
 - FASTIGHETS BETECKNING
 - DIKE

FÖRFRÅGNINGSUNDERLAG 2018-02-09

GRANSKNINGSSTATUS / SYFTE		GODKÄND	
HANDLINGSTYP		BYGGHANDLING	
DATUM	2018-02-09	LEVERANS / ÄNDRINGS-PM	
OBJEKT	VÄG 61, GRANINGE-SPEKE MÖTESFRI LANDSVÄG		
DELOMRÅDE / BANDEL	GRANINGE-SPEKE		
ANLÄGGNINGSDEL	VÄG 61		
OBJEKTNUMMER / KM	106737	KONSTRUKTIONNUMMER	
BESTÄLLARE	TRAFIKVERKET	LEVERANTÖR	SWECO
SKAPAD AV	J. HÅLL	UPPRAGSNUMMER	12702978
GODKÄND AV	M. WACKERFELDT	AVDELNING	CIVIL
RITNINGSTYP	PLAN		
TEKNIKOMRÅDE / INNEHÅLL	VÄGUTFORMNING OCH TRAFIK		
BESKRIVNING	KM 3/500-4/000 YTSKIKTSPÄN		
SKALA	1:1000	FORMAT	A1
RITNINGNUMMER	1 01 T 02 08	FÖRVALTNINGSNUMMER	
		BLAD	NÄSTA BLAD
		BET	

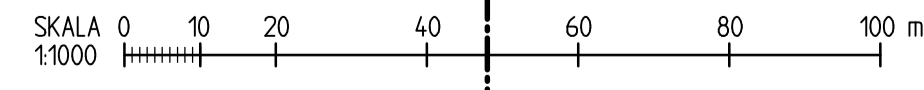

Ritning: P:\2018\12702978_Väg_61_Graninge_Speke\03000_Landsväg_Speke\0100_T_Speke\11_Väg_61_VT020800.dwg Skapad av: J. Håll, Sveriges 2018-02-07 12:46

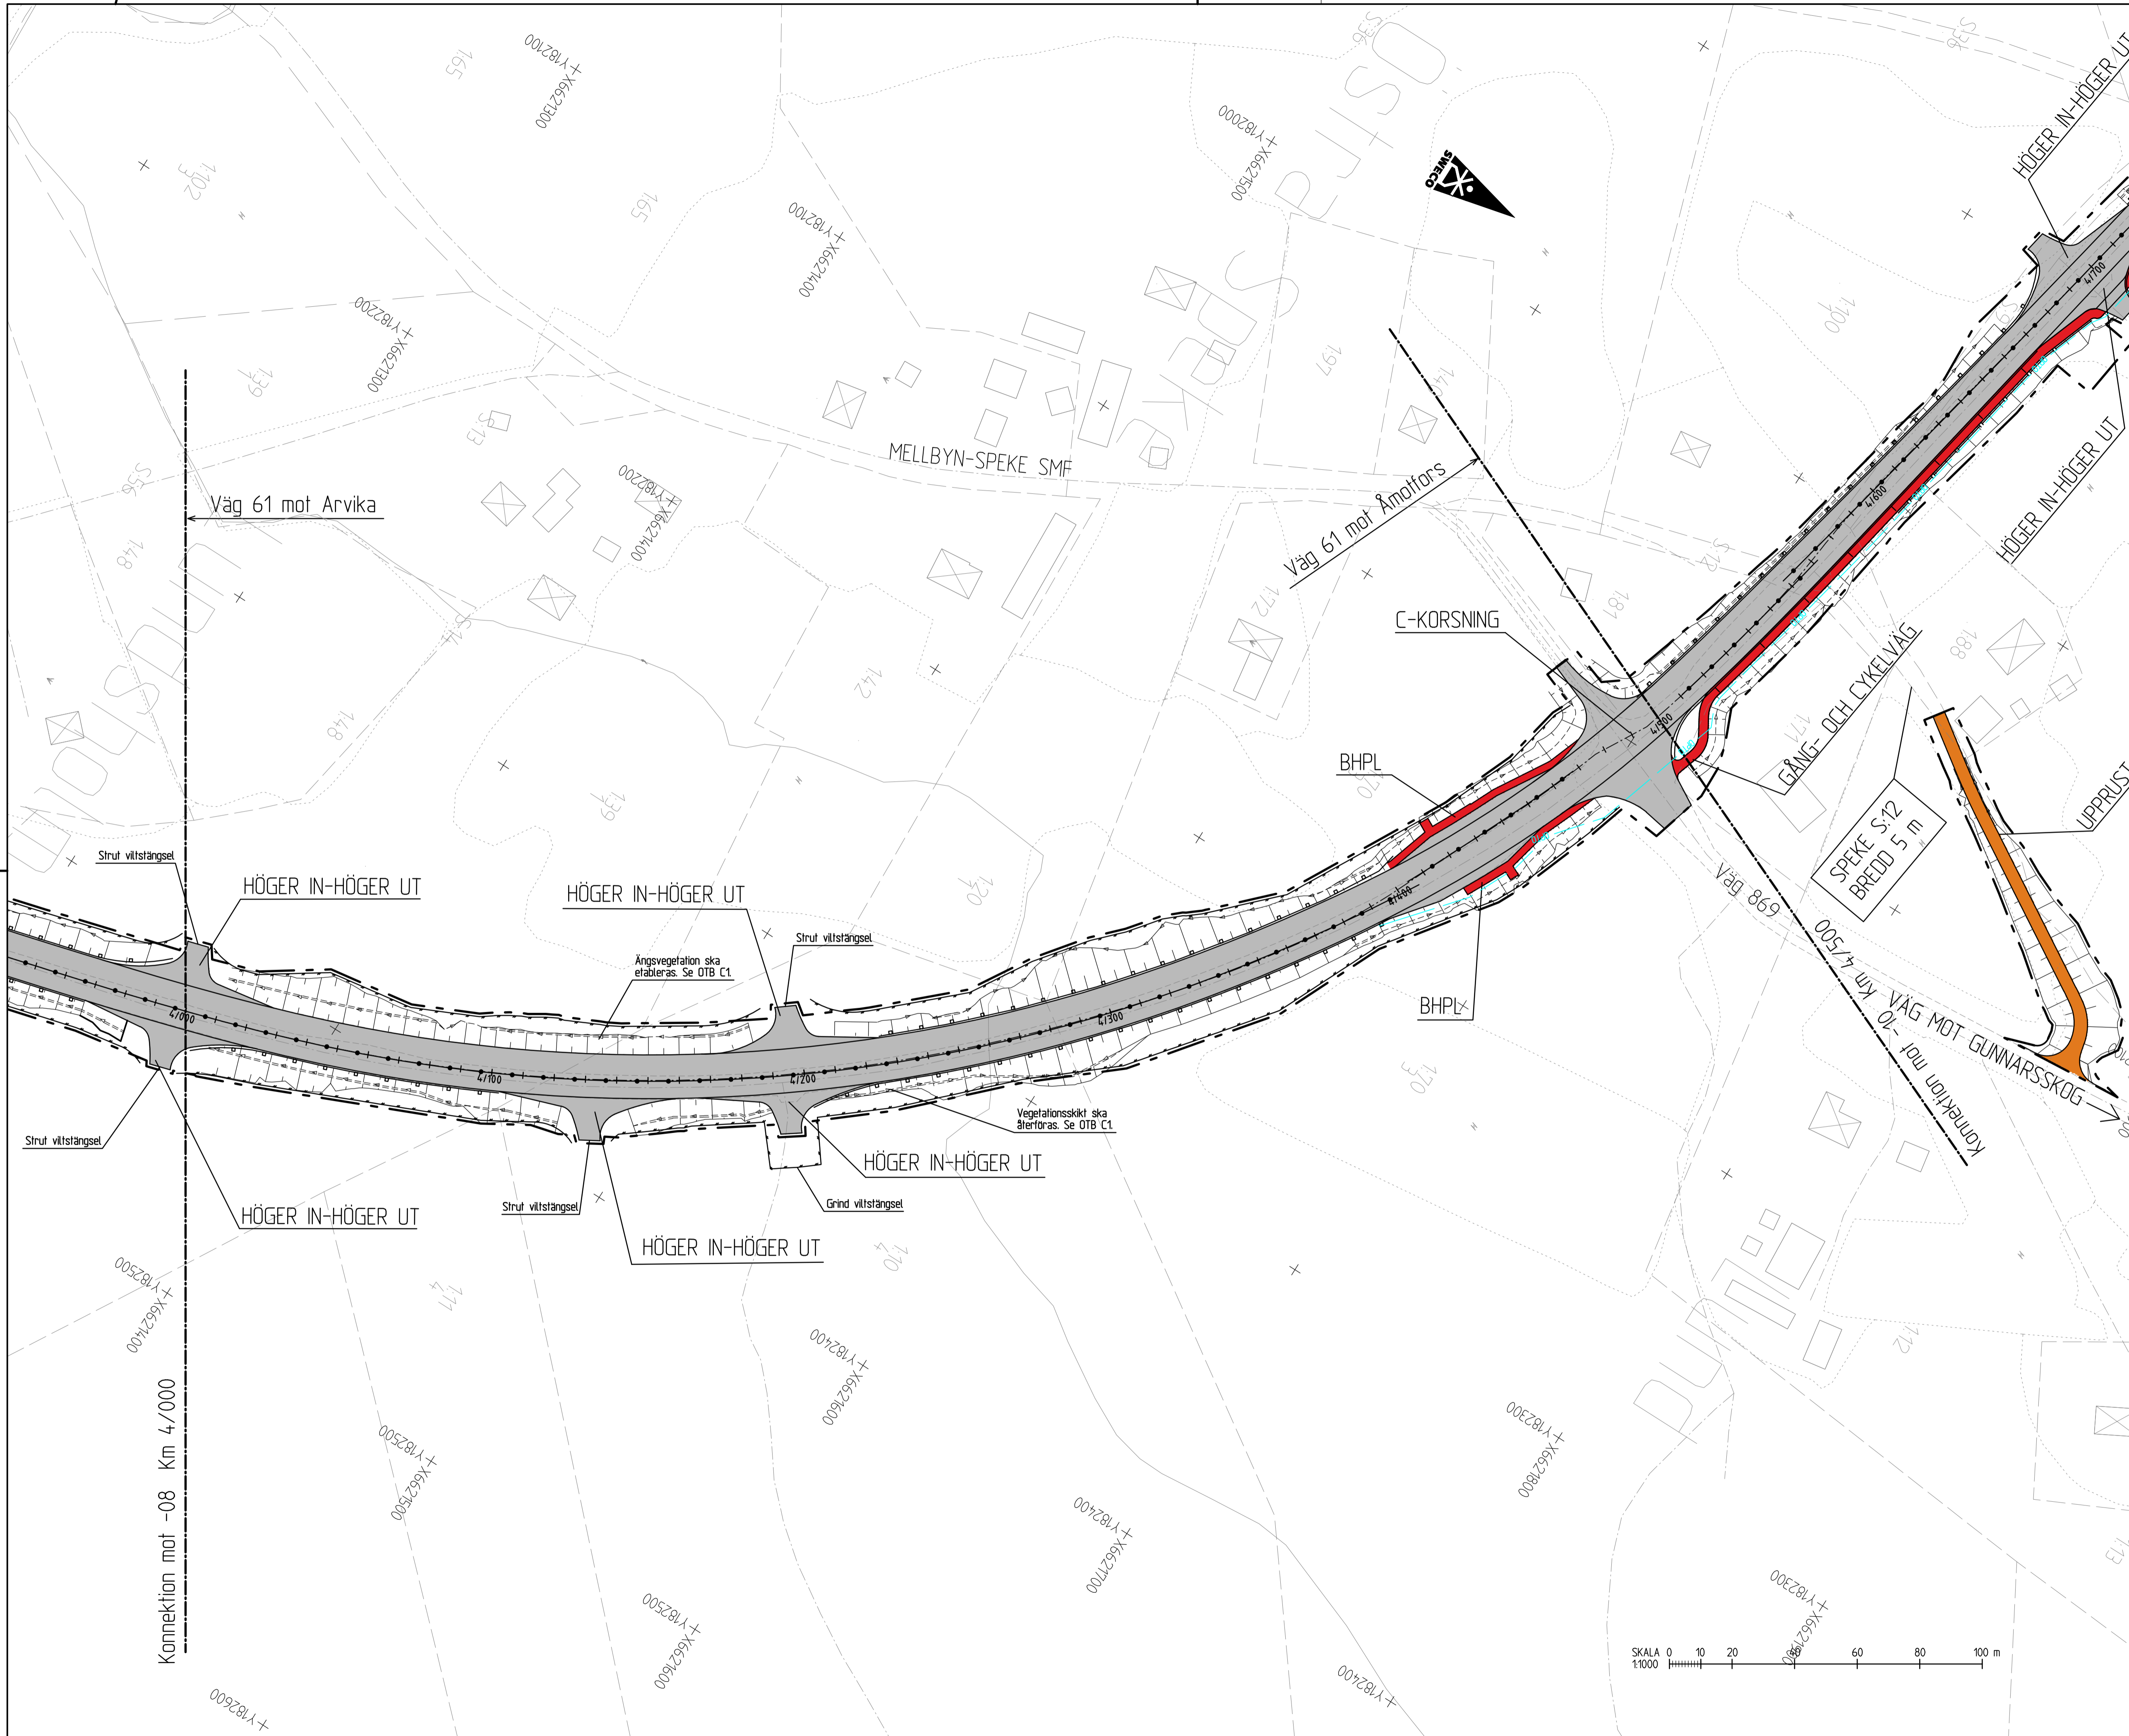

KORDINATSYSTEM: SWEREF 99 12 00
HÖJDSYSTEM: RH2000

TECKENFÖRKLARING:

- NY BELÄGGNING
- ENSKILD VÄG
- GÅNG- OCH CYKELVÄG/
PERRONG BÜSSHÅLLSPATS
- ARBETSOMRÅDESGRÄNS
- MITTRÄCKE
- SIDORÄCKE, BALKRÄCKE
- RÄCKE GÅNG- OCH CYKELVÄG
- ELLIPSRÄCKE
- VILTSTÄNGSEL
- NYTT LÄGE OPTO
- TRAKTGRÄNS
- FASTIGHETSGRÄNS
- FASTIGHETSBECKNING
- DKE

FÖRFRÅGNINGSUNDERLAG 2018-02-09

GRANSKNINGSSTATUS / SYFTE

GODKÄND
BYGGHANDLING

DATUM: 2018-02-09 LEVERANS / ÄNDRINGS-PM

OBJEKT
VÄG 61, GRANINGE-SPEKE
MÖTESFRI LANDSVÄG

DELOMRÅDE / BANDEL
GRANINGE-SPEKE

ANLÄGGNINGSDDEL
VÄG 61

OBJEKTNUMMER / KM: 106737 KONSTRUKTIONSNUMMER

BESTÄLLARE: **TRAFIKVERKET** LEVERANTÖR: **SWECO**

SKAPAD AV: J. HÅLL UPPDRAGSNUMMER: 12702978

GODKÄND AV: M. WACKERFELDT AVDELNING: CIVIL

RITNINGSTYP: **PLAN**

TEKNIKOMRÅDE / INNEHÅLL: **VÄGUTFORMNING OCH TRAFIK**

BESKRIVNING: **KM 4/000-4/5000**

YTSKIKTSPLAN

SKALA: 1:1000


FORMAT: **A1** FÖRVALTNINGSNUMMER

RITINGSNUMMER: 1 01 T 02 09

BLAD: NÄSTA BLAD: BET:



Ritning P:\2018\12702978_Väg_61_Graninge-Speke\01000_Vägutformning_Ytskiktsplan.dwg, 2018-02-09 14:22:45

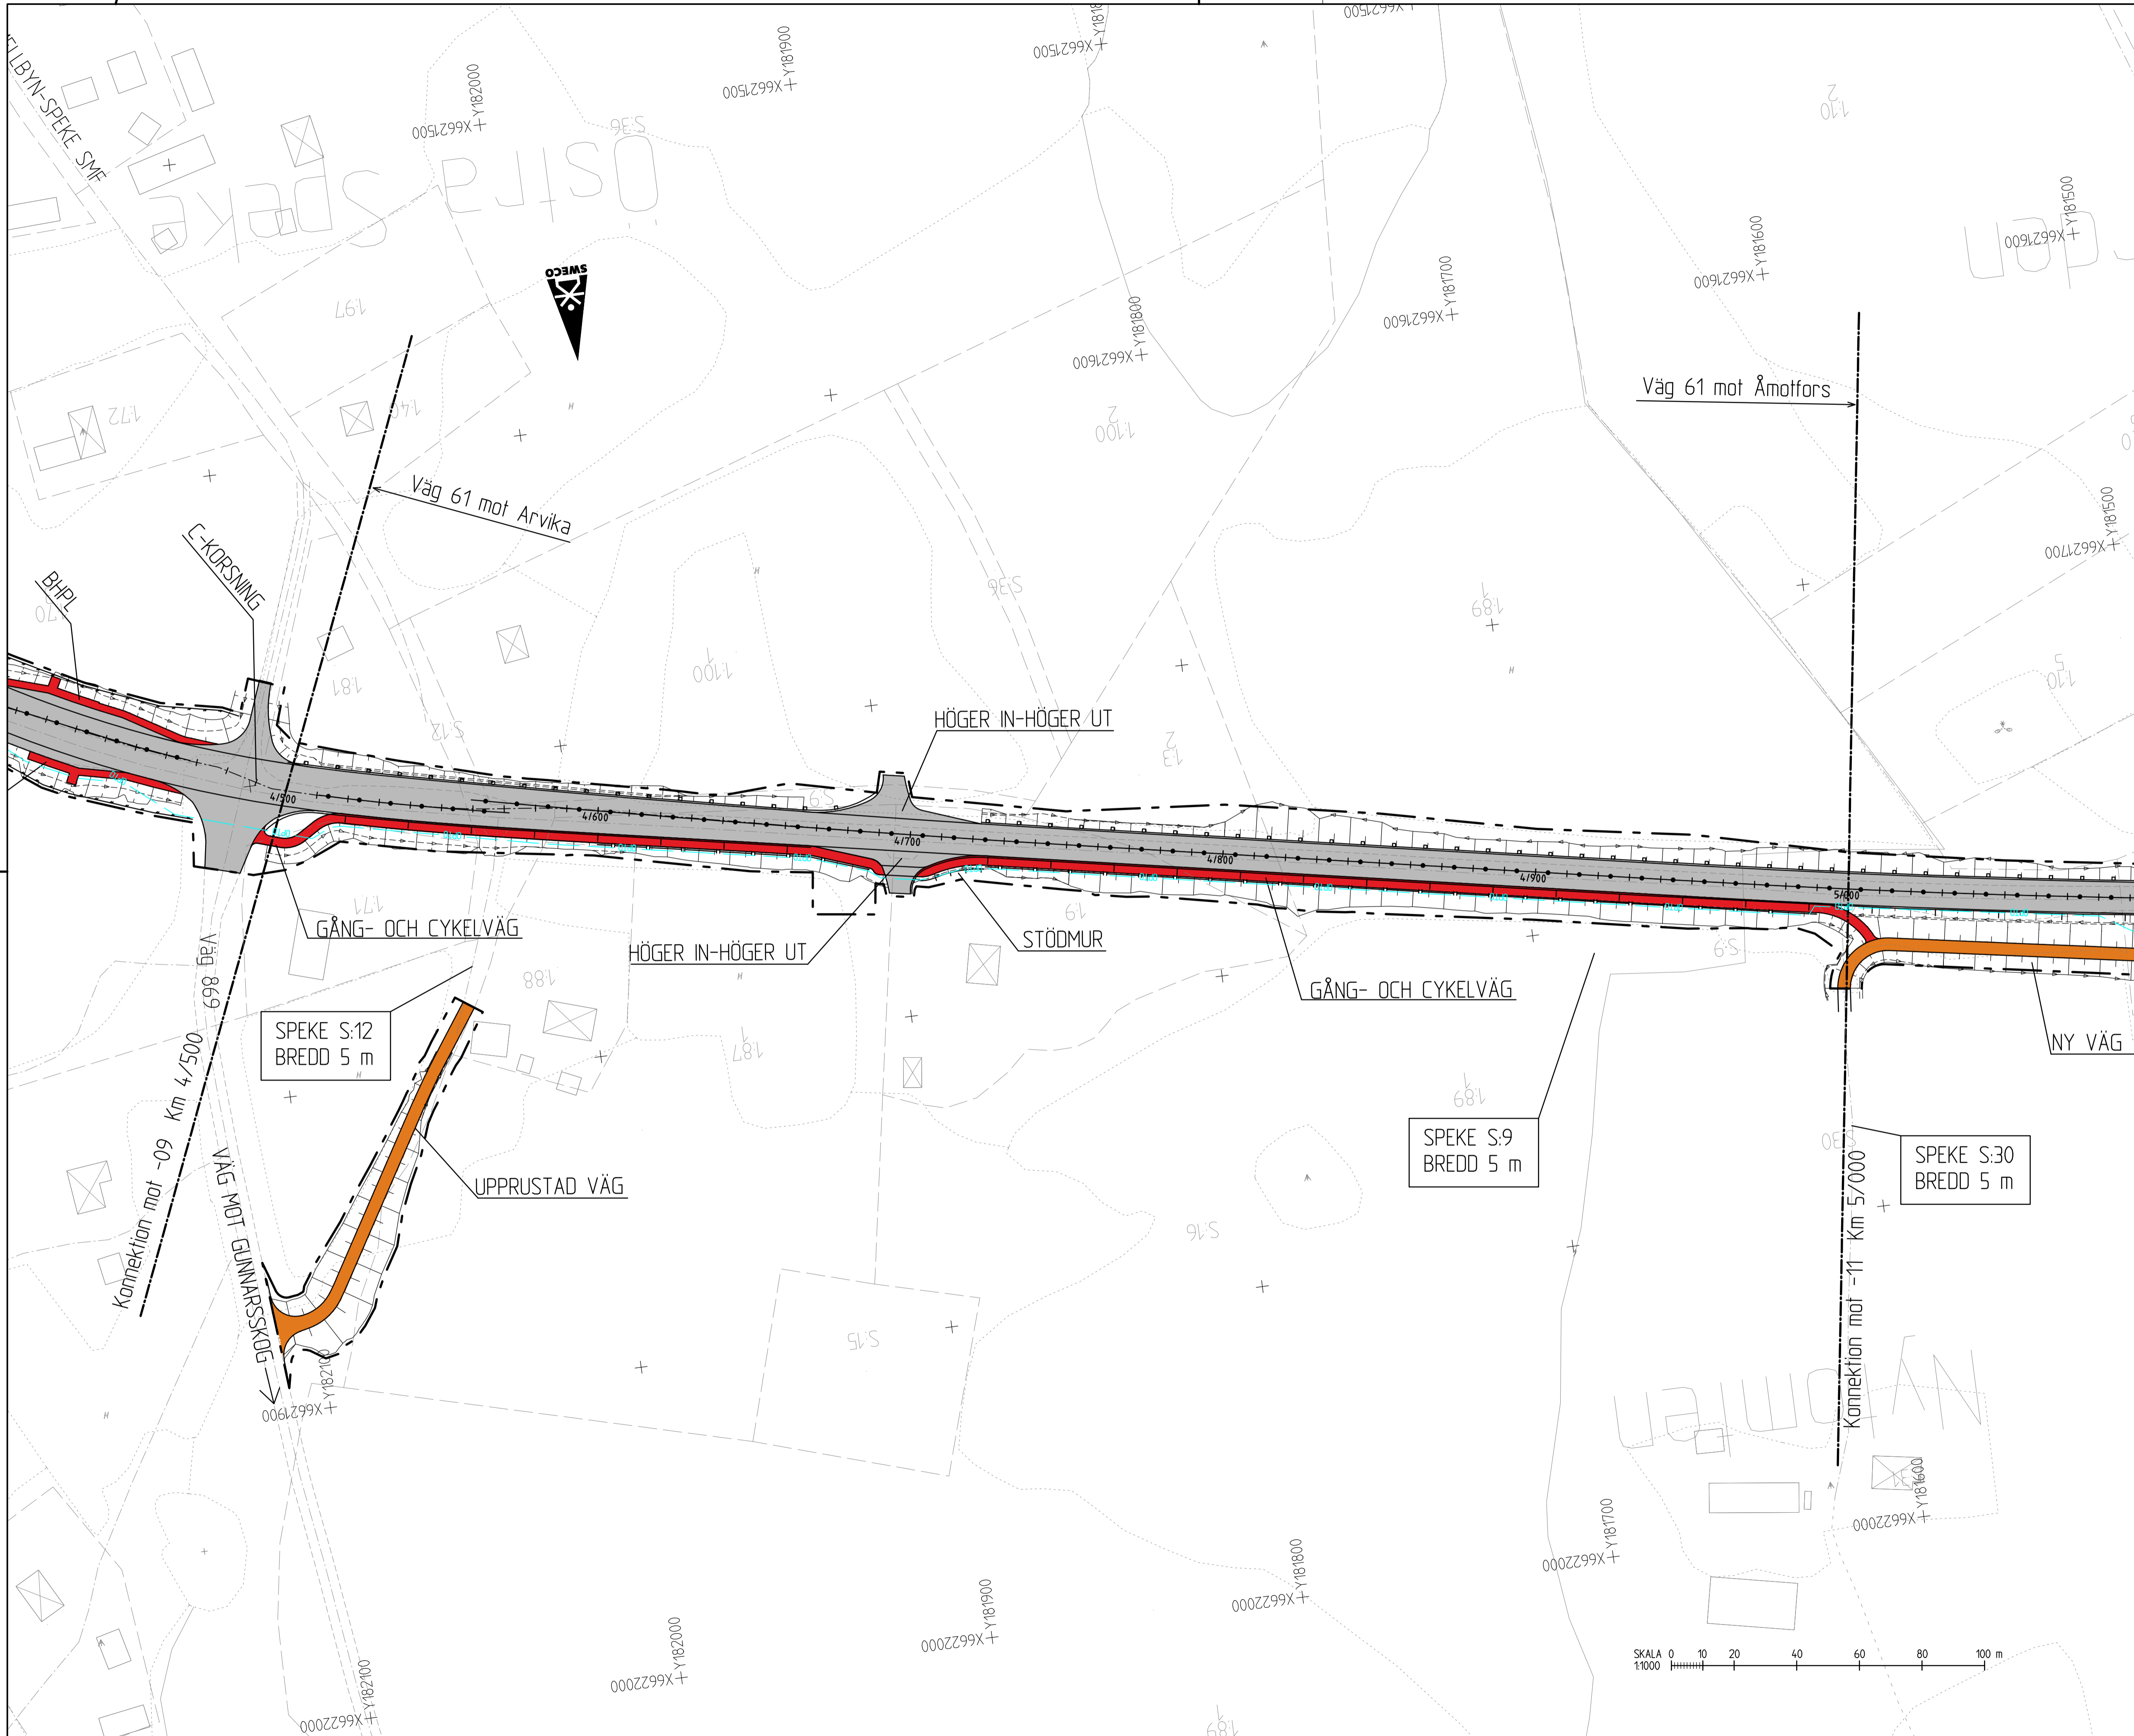


KORDINATSYSTEM: SWEREF 99 12 00
HÖJDSYSTEM: RH2000

TECKENFÖRKLARING:


	NY BELÄGGNING
	ENSKILD VÄG
	GÅNG- OCH CYKELVÄG/ PERRONG BUSHÄLLSPLOTS
	ARBETSOMRÅDESGRÄNS
	MITTRÄCKE
	SIDORÄCKE, BALKRÄCKE
	RÄCKE GÅNG- OCH CYKELVÄG
	ELLIPSRÄCKE
	VILTSTÄNGSEL
	NYTT LÄGE OPTO
	TRAKTGRÄNS
	FASTIGHETSGRÄNS
	FASTIGHETSBECKNING
	DKE

FÖRFRÅGNINGSUNDERLAG 2018-02-09

GRANSKNINGSSTATUS / SYFTE		GODKÄND	
HANDLINGSTYP		BYGGHANDLING	
DATUM	2018-02-09	LEVERANS / ÄNDRINGS-PM	
OBJEKT	VÄG 61, GRANINGE-SPEKE MÖTESFRI LANDSVÄG		
DELOMRÅDE / BANDEL	GRANINGE-SPEKE		
ANLÄGGNINGSDEL	VÄG 61		
OBJEKTNUMMER / KM	106737	KONSTRUKTIONSNUMMER	
BESTÄLLARE	TRAFIKVERKET	LEVERANTÖR	SWECO
SKAPAD AV	J. HÅLL	UPPDRAGSNUMMER	12702978
GODKÄND AV	M. WACKERFELDT	AVDELNING	CIVIL
RITNINGSTYP	PLAN		
TEKNIKOMRÅDE / INNEHÅLL	VÄGUTFORMNING OCH TRAFIK		
BESKRIVNING	KM 4/500-5/000 YTSKIKTSPÄN		
SKALA	1:1000	FORMAT	A1
RITNINGSNUMMER	1 01 T 02 10	FÖRVALTNINGSNUMMER	
		BLAD	NÄSTA BLAD
		BET	

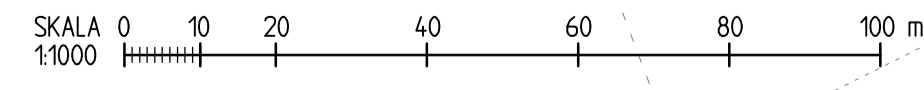

Ritning: P:\2018\12702978_Väg.dwg, 01.02.2018, 10:00, L:\anlagg\speke\12702978\plan\101_t0210.dwg, Skapad av: J. Hall, 2018-02-09, 10:00

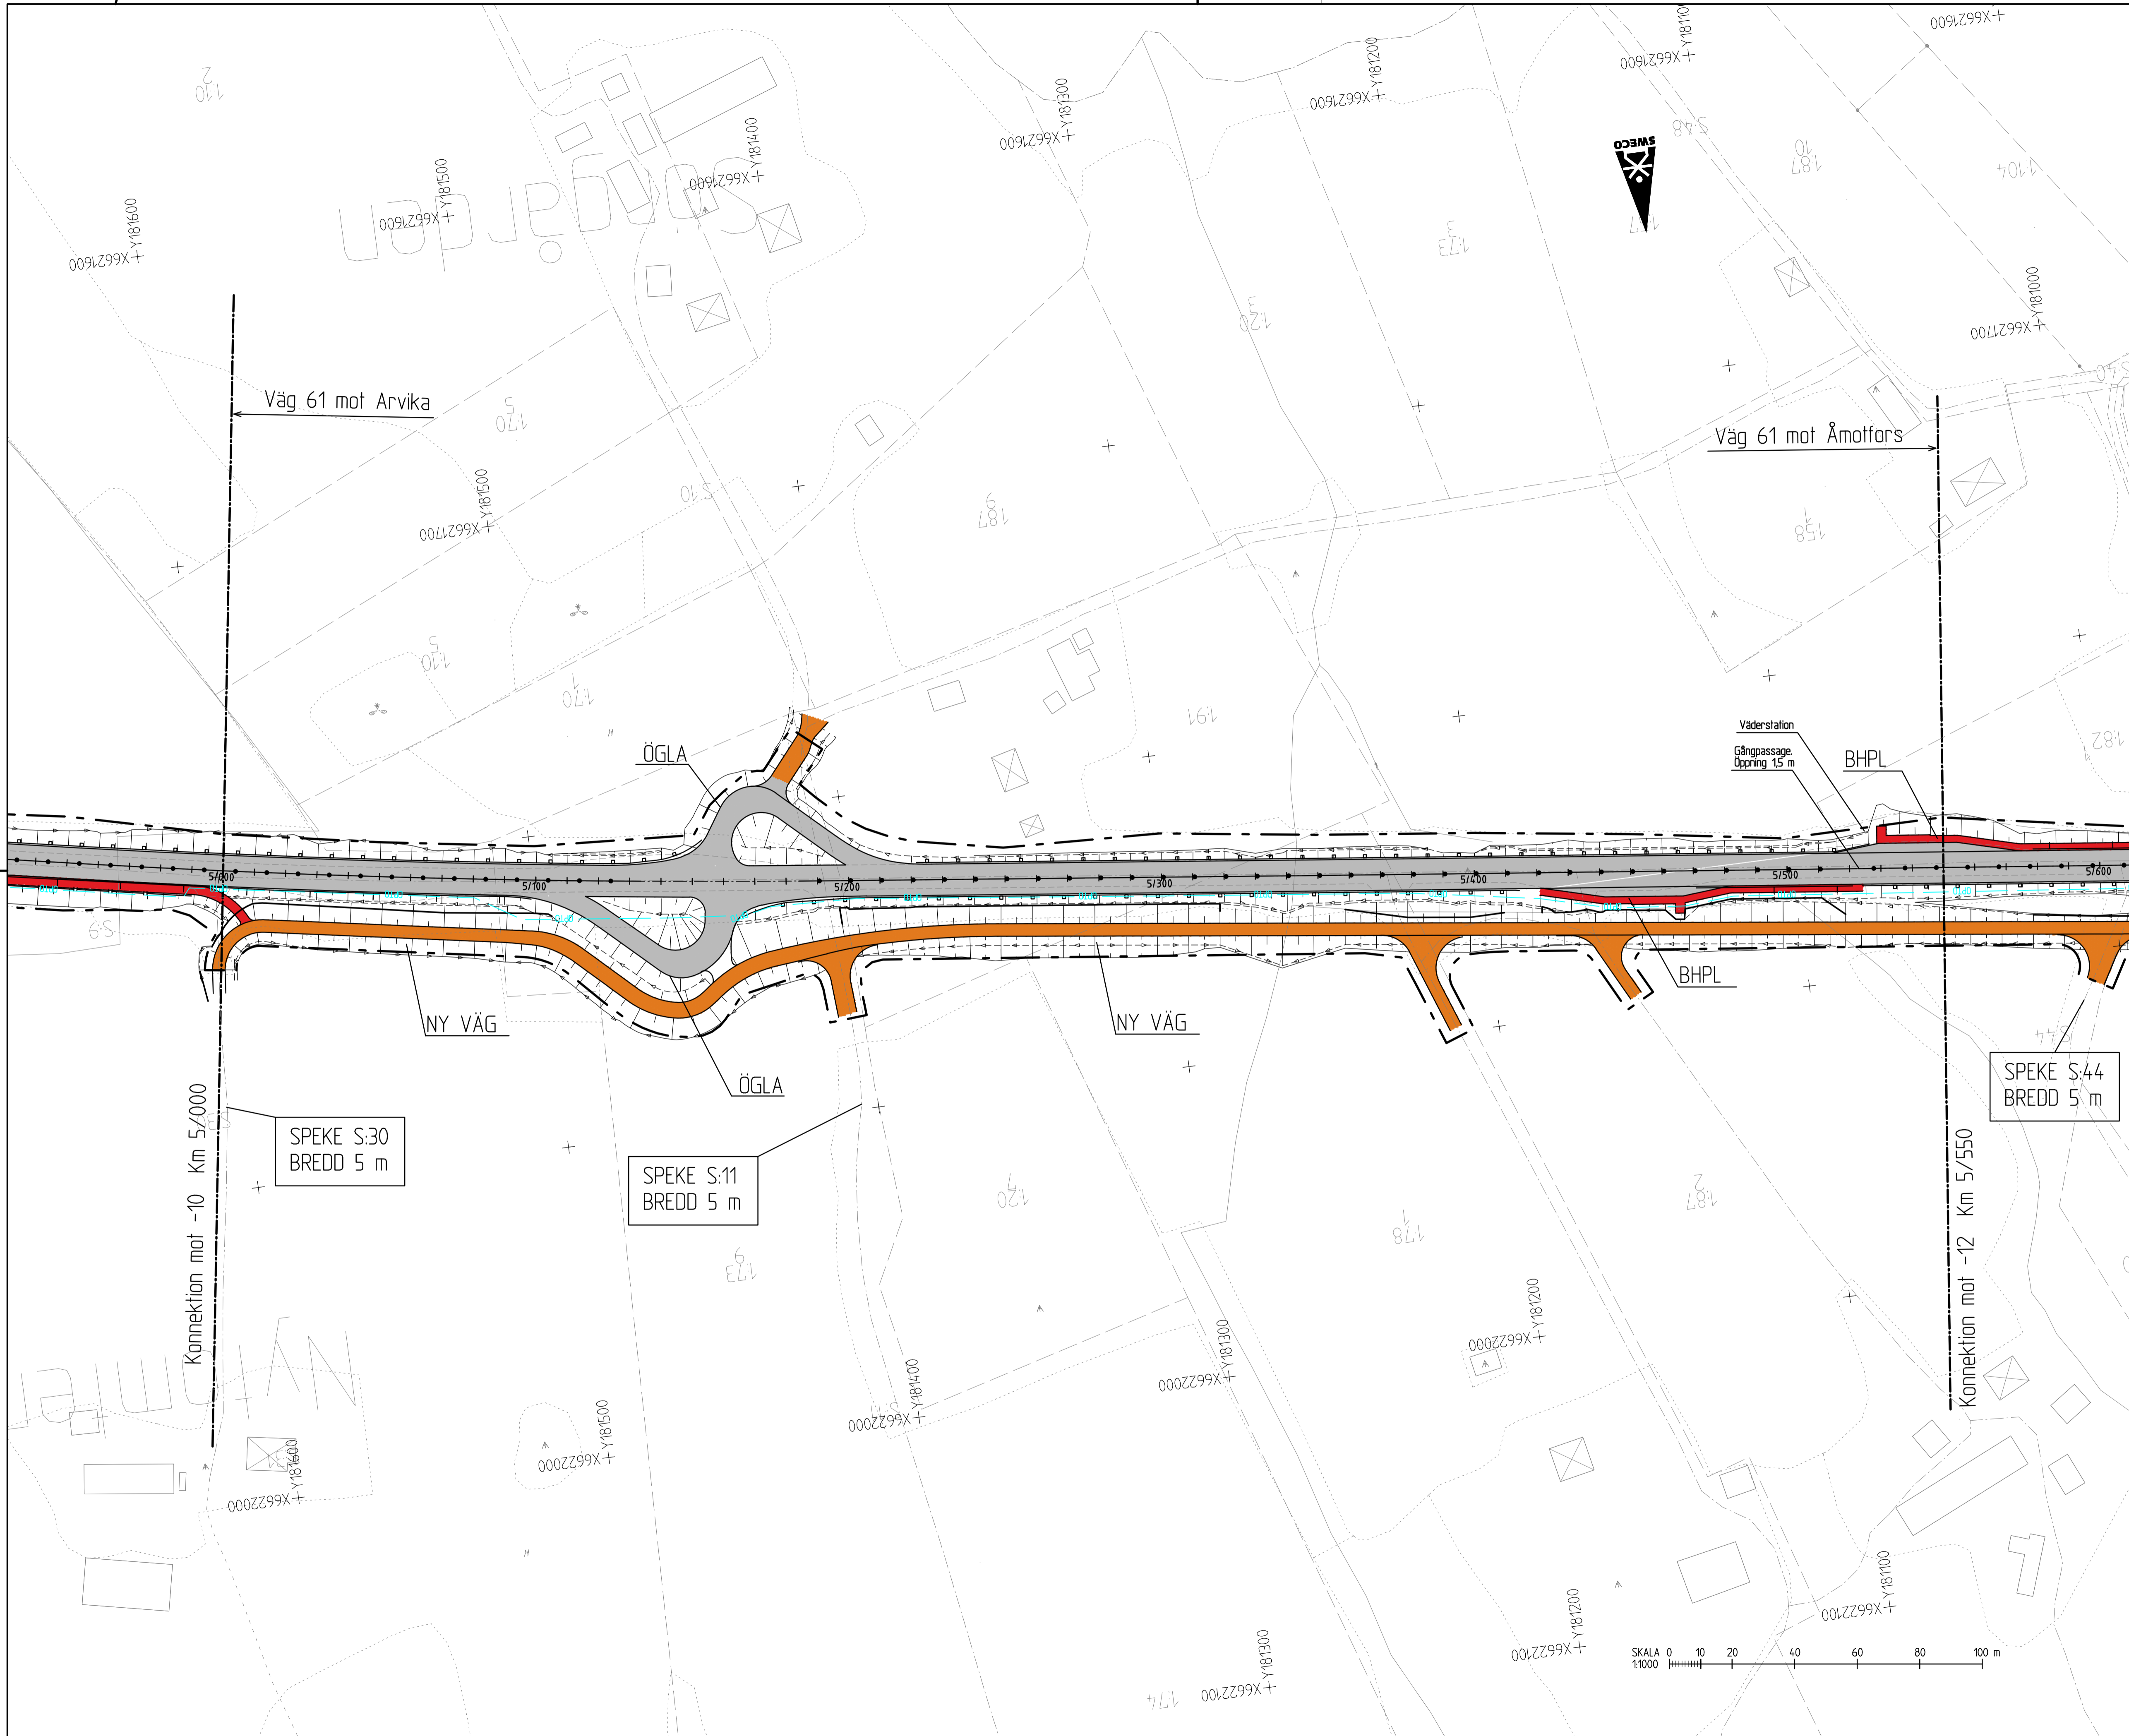

KORDINATSYSTEM: SWEREF 99 12 00
 HÖJDSYSTEM: RH2000

TECKENFÖRKLARING:

	NY BELÄGGNING
	ENSKILD VÄG
	GÅNG- OCH CYKELVÄG/ PERRONG BUSHÄLLSPÅS
	ARBETSOMRÅDESGRÄNS
	MITTRÄCKE
	SIDORÄCKE, BALKRÄCKE
	RÄCKE GÅNG- OCH CYKELVÄG
	ELLIPSRÄCKE
	VILTSTÄNGSEL
	NYTT LÅGE OPTO
	TRAKTGRÄNS
	FASTIGHETSGRÄNS
	FASTIGHETSBECKNING
	DIKE


22

DIKE

FÖRFRÅGNINGSUNDERLAG 2018-02-09

GRANSKNINGSSTATUS / SYFTE		GODKÄND	
HANDLINGSTYP		BYGGHANDLING	
DATUM	2018-02-09	LEVERANS / ÄNDRINGS-PM	
OBJEKT			
VÄG 61, GRANINGE-SPEKE			
MÖTESFRI LANDSVÄG			
DELOMRÅDE / BANDEL			
GRANINGE-SPEKE			
ANLÄGGNINGSDIAGRAM			
VÄG 61			
OBJEKTNUMMER / KM	106737	KONSTRUKTIONNUMMER	
BESTÄLLARE		LEVERANTÖR	
SKAPAD AV	J. HÅLL	UPPRÄGGSNUMMER	12702978
GODKÄND AV	M. WACKERFELDT	AVDELNING	CIVIL
RITNINGSTYP			
PLAN			
TEKNIKOMRÅDE / INNEHÅLL			
VÄGUTFORMNING OCH TRAFIK			
BESKRIVNING			
KM 5/000-5/550			
YTSKIKTSPLAN			
SKALA	1:1000	FORMAT	A1
RITINGSNUMMER	1 01 T 02 11	FÖRVALTNINGSNUMMER	
		BLAD	NÄSTA BLAD
		BET	

SKALA 0 10 20 40 60 80 100 m
 1:1000

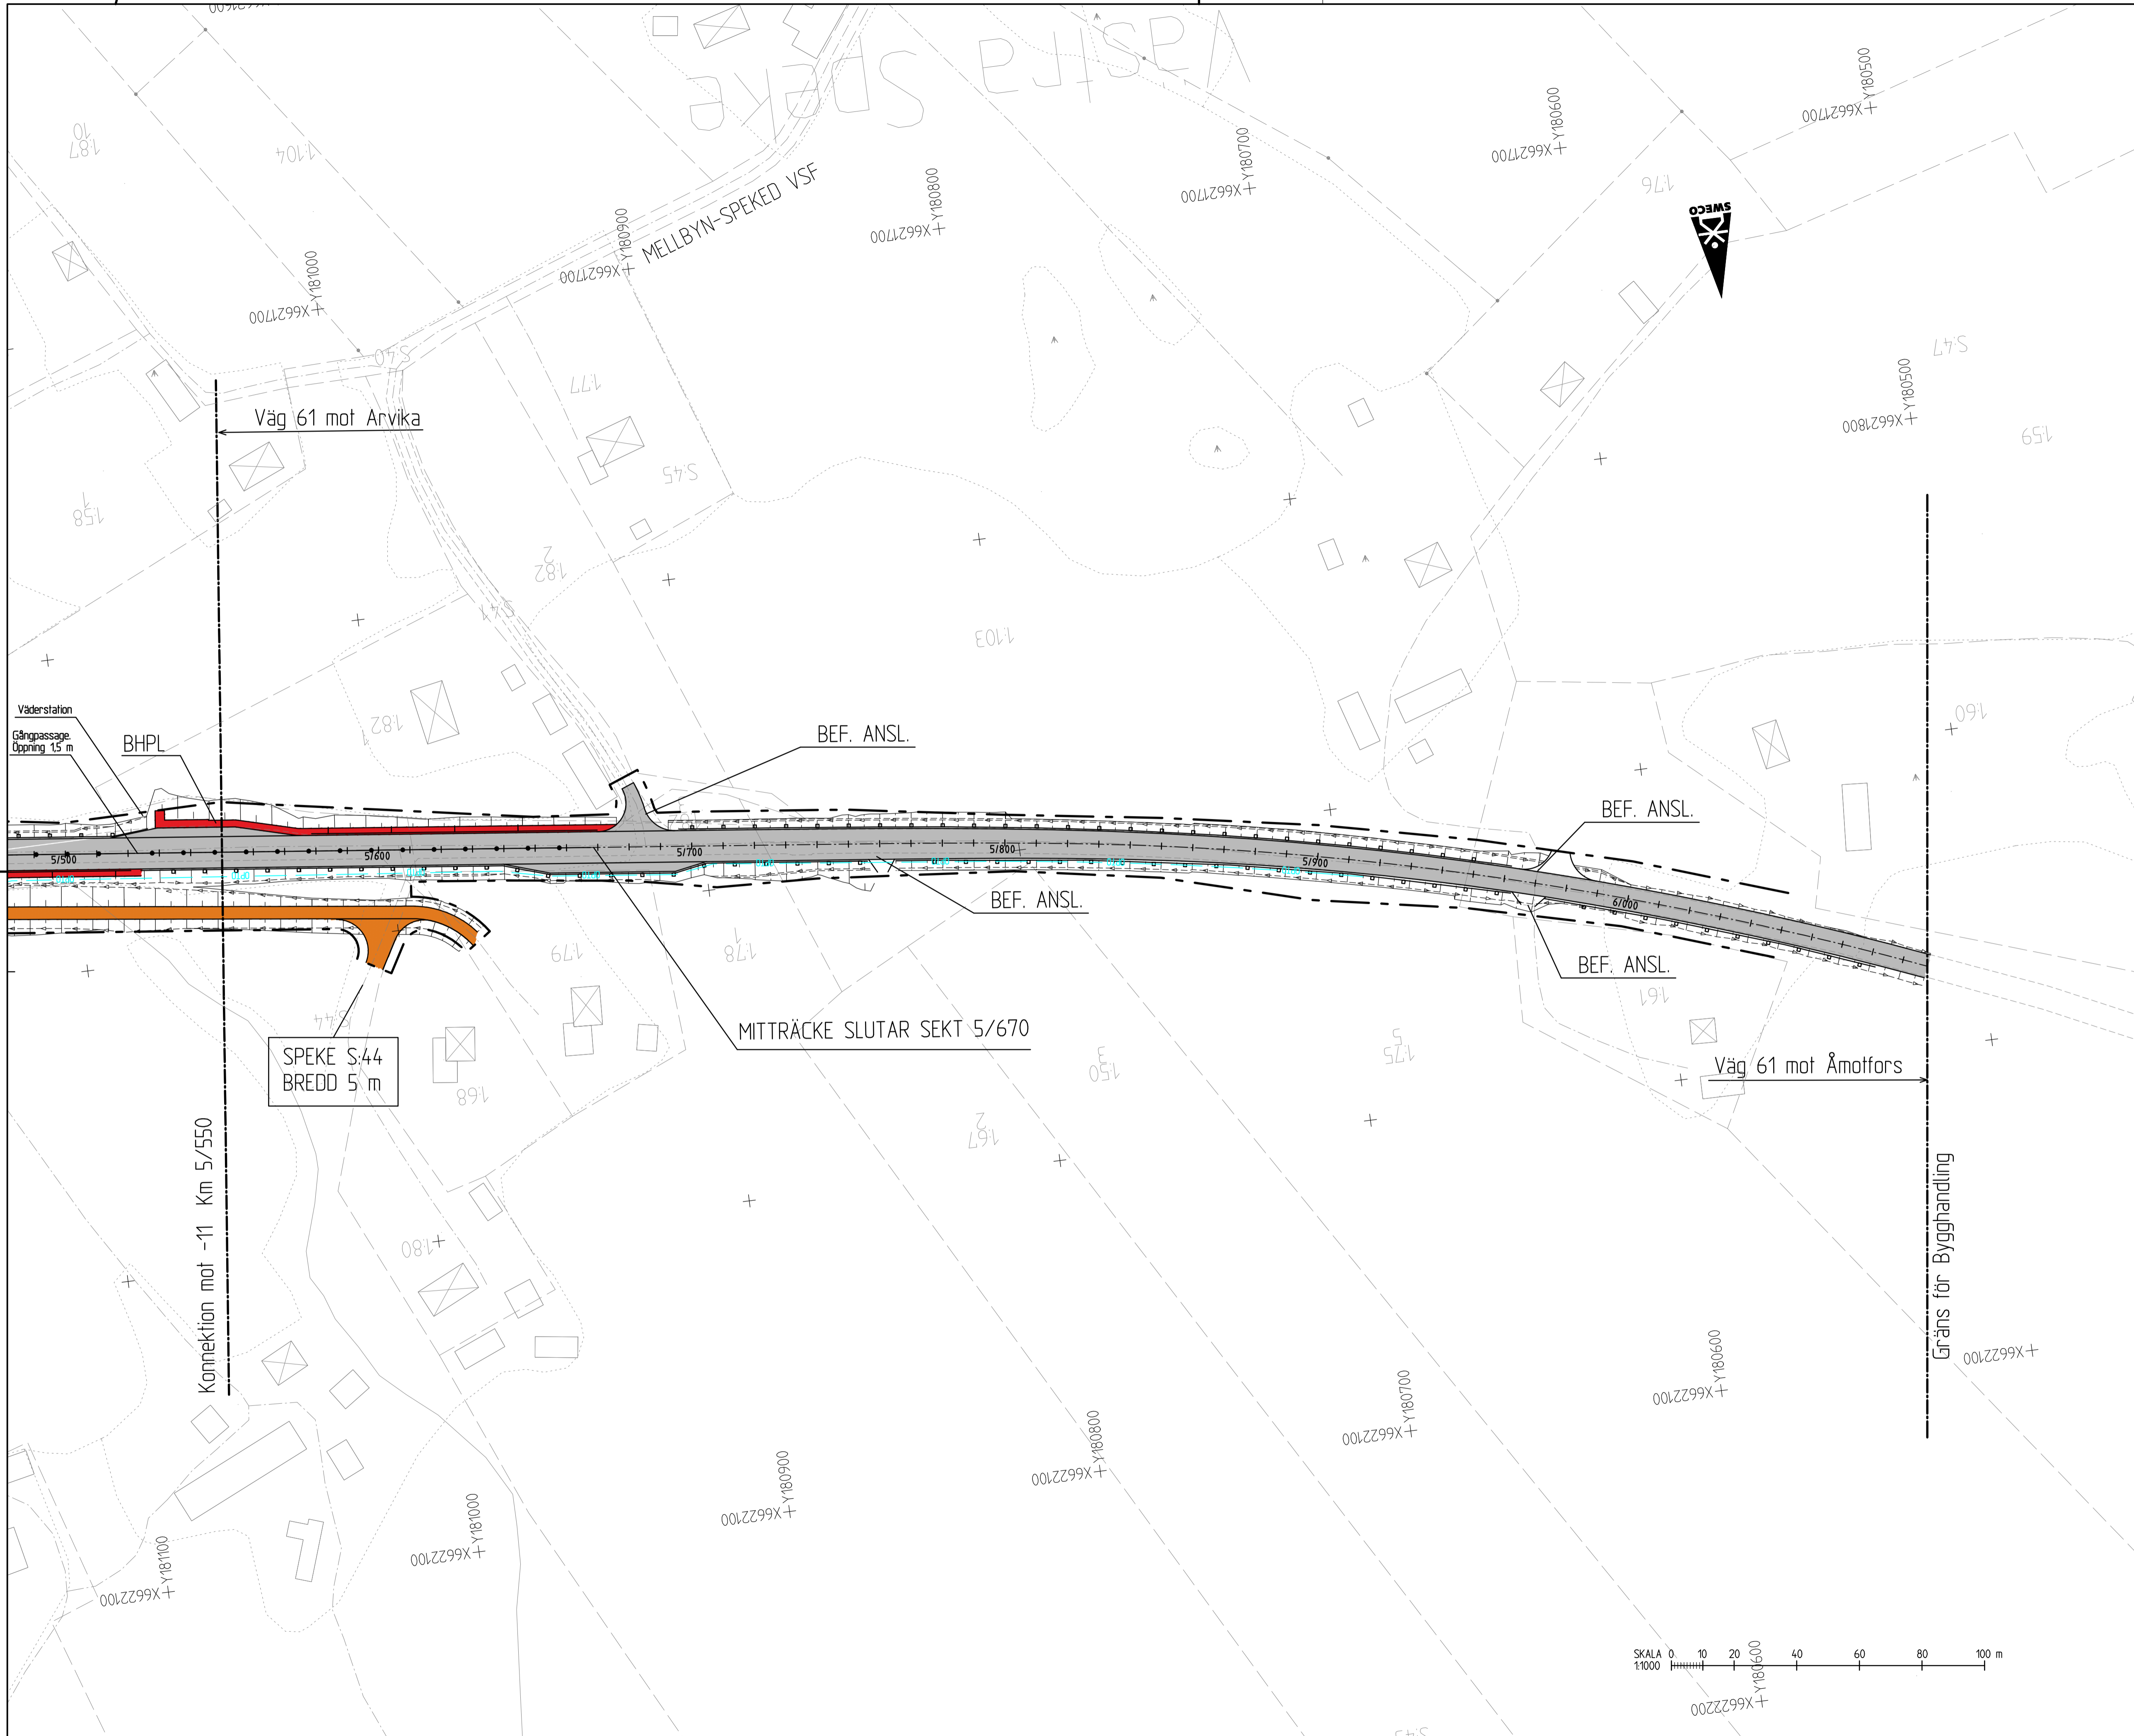


KÖRINATSYSTEM: SWEREF 99 12 00
HÖJDSYSTEM: RH2000

TECKENFÖRKLARING:

	NY BELÄGGNING
	ENSKILD VÄG
	GÅNG- OCH CYKELVÄG/ PERRONG BUSHÄLLSPLOTS
	ARBETSOMRÅDESGRÄNS
	MITTRÄCKE
	SIDORÄCKE, BALKRÄCKE
	RÄCKE GÅNG- OCH CYKELVÄG
	ELLIPSRÄCKE
	VILTSTÄNGSEL
	NYTT LÄGE OPTO
	TRAKTGRÄNS
	FASTIGHETSGRÄNS
	FASTIGHETSBETECKNING
	DKE

FÖRFRÅGNINGSUNDERLAG 2018-02-09

GRANSKNINGSSTATUS / SYFTE		GODKÄND	
HANDLINGSTYP		BYGGHANDLING	
DATUM	2018-02-09	LEVERANS / ÄNDRINGS-PM	
OBJEKT	VÄG 61, GRANINGE-SPEKE		
DELOMRÅDE / BANDEL	MÖTESFRI LANDSVÄG		
ANLÄGGNINGSDDEL	GRANINGE-SPEKE		
OBJEKTNUMMER / KM	106737	KONSTRUKTIONSNUMMER	
BESTÄLLARE	TRAFIKVERKET	LEVERANTÖR	SWECO
SKAPAD AV	J. HÅLL	UPPDRAGSNUMMER	12702978
GODKÄND AV	M. WACKERFELDT	AVDELNING	CIVIL
RITNINGSTYP	PLAN		
TEKNIKOMRÅDE / INNEHÅLL	VÄGUTFORMNING OCH TRAFIK		
BESKRIVNING	KM 5/550-6/100		
	YTSKIKTSPLAN		
SKALA	1:1000	FORMAT	A1
RITNINGSNUMMER	1 01 T 02 12	FÖRVALTNINGSNUMMER	
		BLAD	NÄSTA BLAD
		BET	

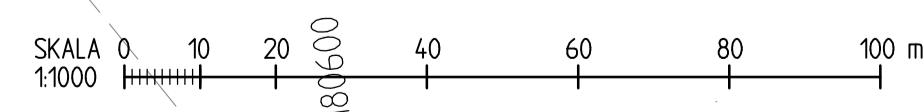

Ritning: P:\2018\12702978_Väg_61_Graninge_Speke_Vägutformning_Yttskiktsplan_Skapat av J.H. Godkänd av M.W. 2018-02-09 12:24