
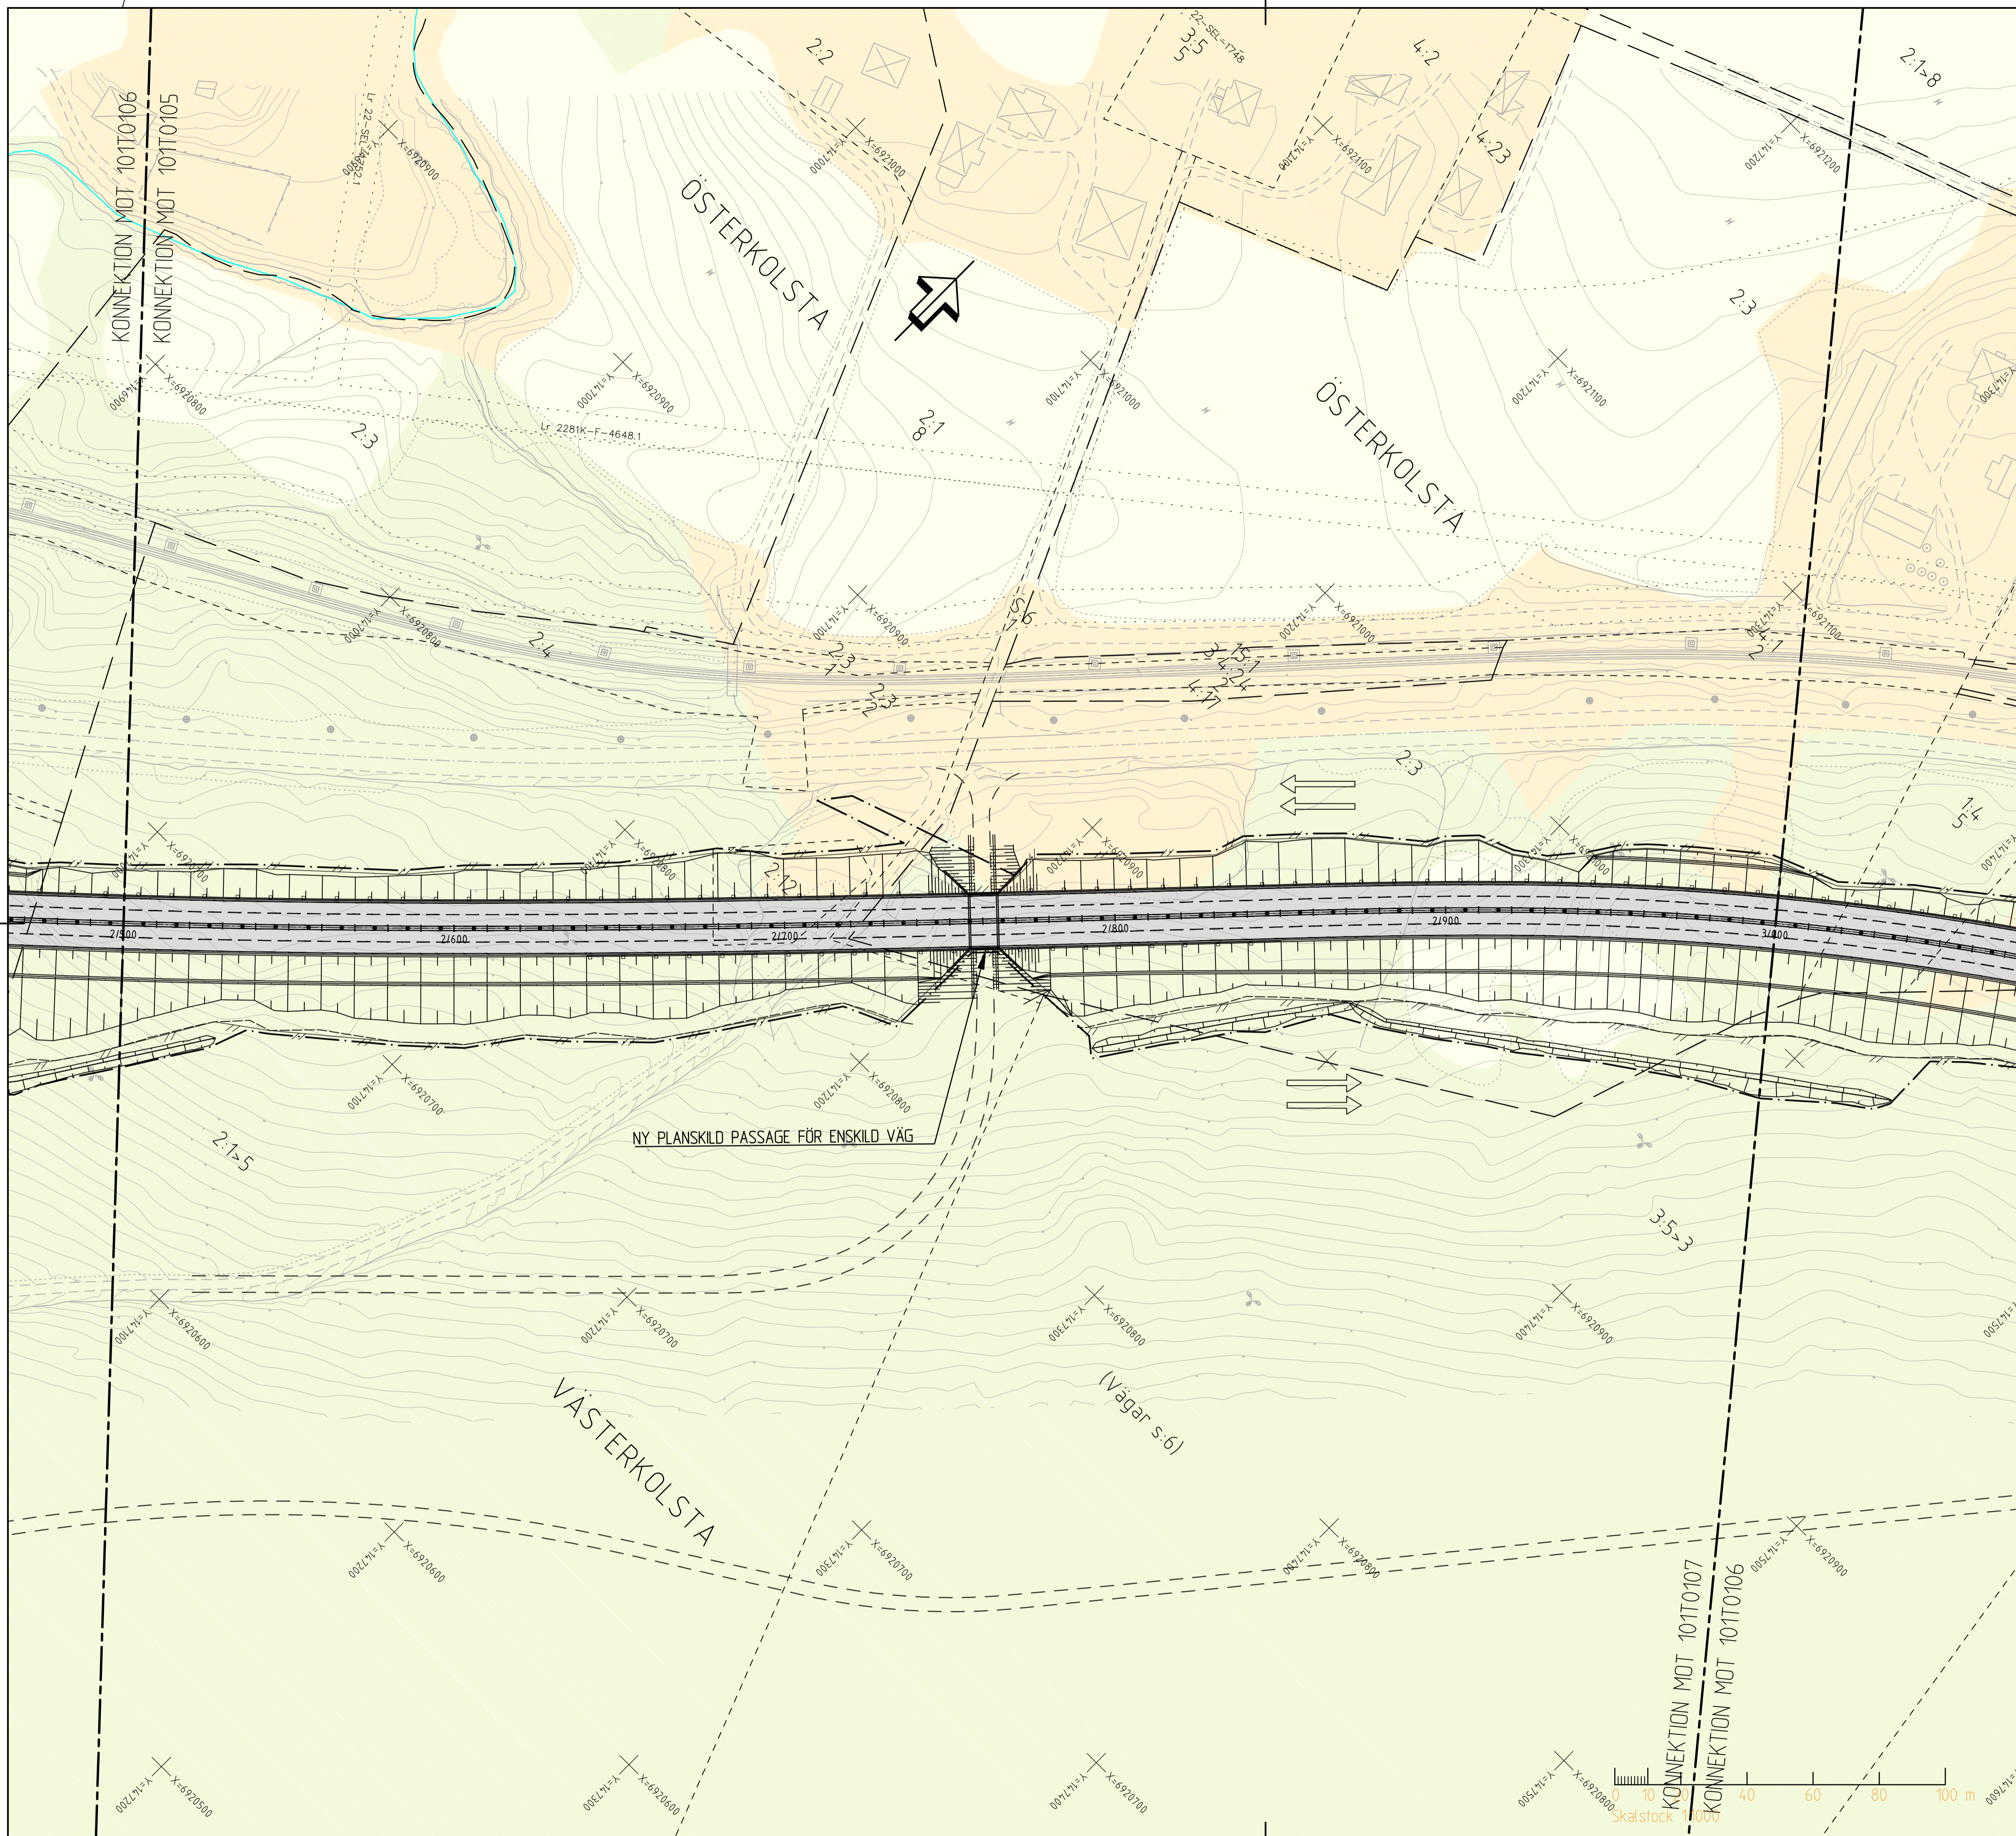


KOORDINATSYSTEM
 SYSTEM 1 PLAN: SWEREF 99 17 15
 SYSTEM 1 HÖJD: RH 2000

TECKENFÖRKLARING

- GRÄNS FÖR VÄGOMRÅDE
- BEFINTLIGA FÖRHÅLLANDEN
 - ÅKERMARK
 - ÖPPEN MARK
 - SKOGSMARK
 - FASTIGHETSGRÄNS OCH FASTIGHETSBETECKNING
 - TRAKTGRÄNS OCH TRAKTNAMN
 - LEDNINGSRÄTT
 - JÄRNVÄG SPÄRRITT
 - BEFINTLIG VÄG
 - VATTENDRAG
- PROJEKTERAT
 - NY/OMBYGGD ALLMÄN VÄG SAMT NY GC-VÄG
 - VÄGKANT
 - MITTRÄCKE
 - RÄCKE
 - VILTSTÄNGSEL
 - BYGGNADSKONSTRUKTION
 - KÖRFÄLTSDIVISION
 - TEORETISK VÄGMITT E14, MED LÄNGDMÄTNINGSSTRECK
 - PROJEKTERAD VÄGSLÄNT
 - YTTERE GRÄNS SLÄNTAVRUNDNING
 - INDRAGNING AV VÄG ELLER OMRÅDE FRÅN ALLMÄNT UNDERHÅLL
 - FÖRESLAGNA ERSÄTTNINGSVÄGAR
 - BEFINTLIG ENSKILD ANSLUTNING SOM FÖRESLÅS ATT STÄNGAS
 - TRÄD
 - BUSKAR

ORIENTERINGSFIGUR BLADINDDELNING

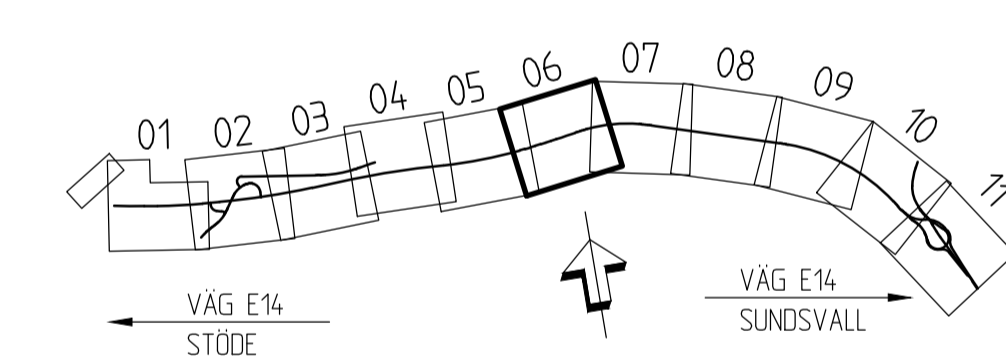

TYP AV PLAN		VÄGPLAN	
GRANSKNINGSSTATUS / SYFTE		GODKÄND	
HANDLINGSTYP		GRANSKNINGSHANDLING	
DATUM	2017-02-24	LEVERANS / ÄNDRINGS-PM	
OBJEKT	E14 TIMMERVÄGEN - STÖDE		
DELOMRÅDE / BANDEL	TIMMERVÄGEN - BLÄBERGET		
ANLÄGGNINGSGRÄNS			
OBJEKTNUMMER / KM	145300	KONSTRUKTIONSNUMMER	
BESTÄLLARE	TRAFIKVERKET	LEVERANTÖR	ÅF INFRASTRUCTURE
SKAPAD AV	A.EKSTRÖM	UPPRAGSNUMMER	708288
GODKÄND AV	A.ÅGREN	AVDELNING	INFRA.
RITNINGSTYP	ILLUSTRATIONSKARTA		
TEKNIKOMRÅDE / INNEHÅLL	TVÄGFORMNING OCH TRAFIK		
BESKRIVNING	KM 2/500 - 3/000		
SKALA	1:1000	FORMAT	A1
RITNINGSNUMMER	1 00 T 02 06	FÖRVALTNINGSNUMMER	
		BLAD	NÄSTA BLAD
			BET