


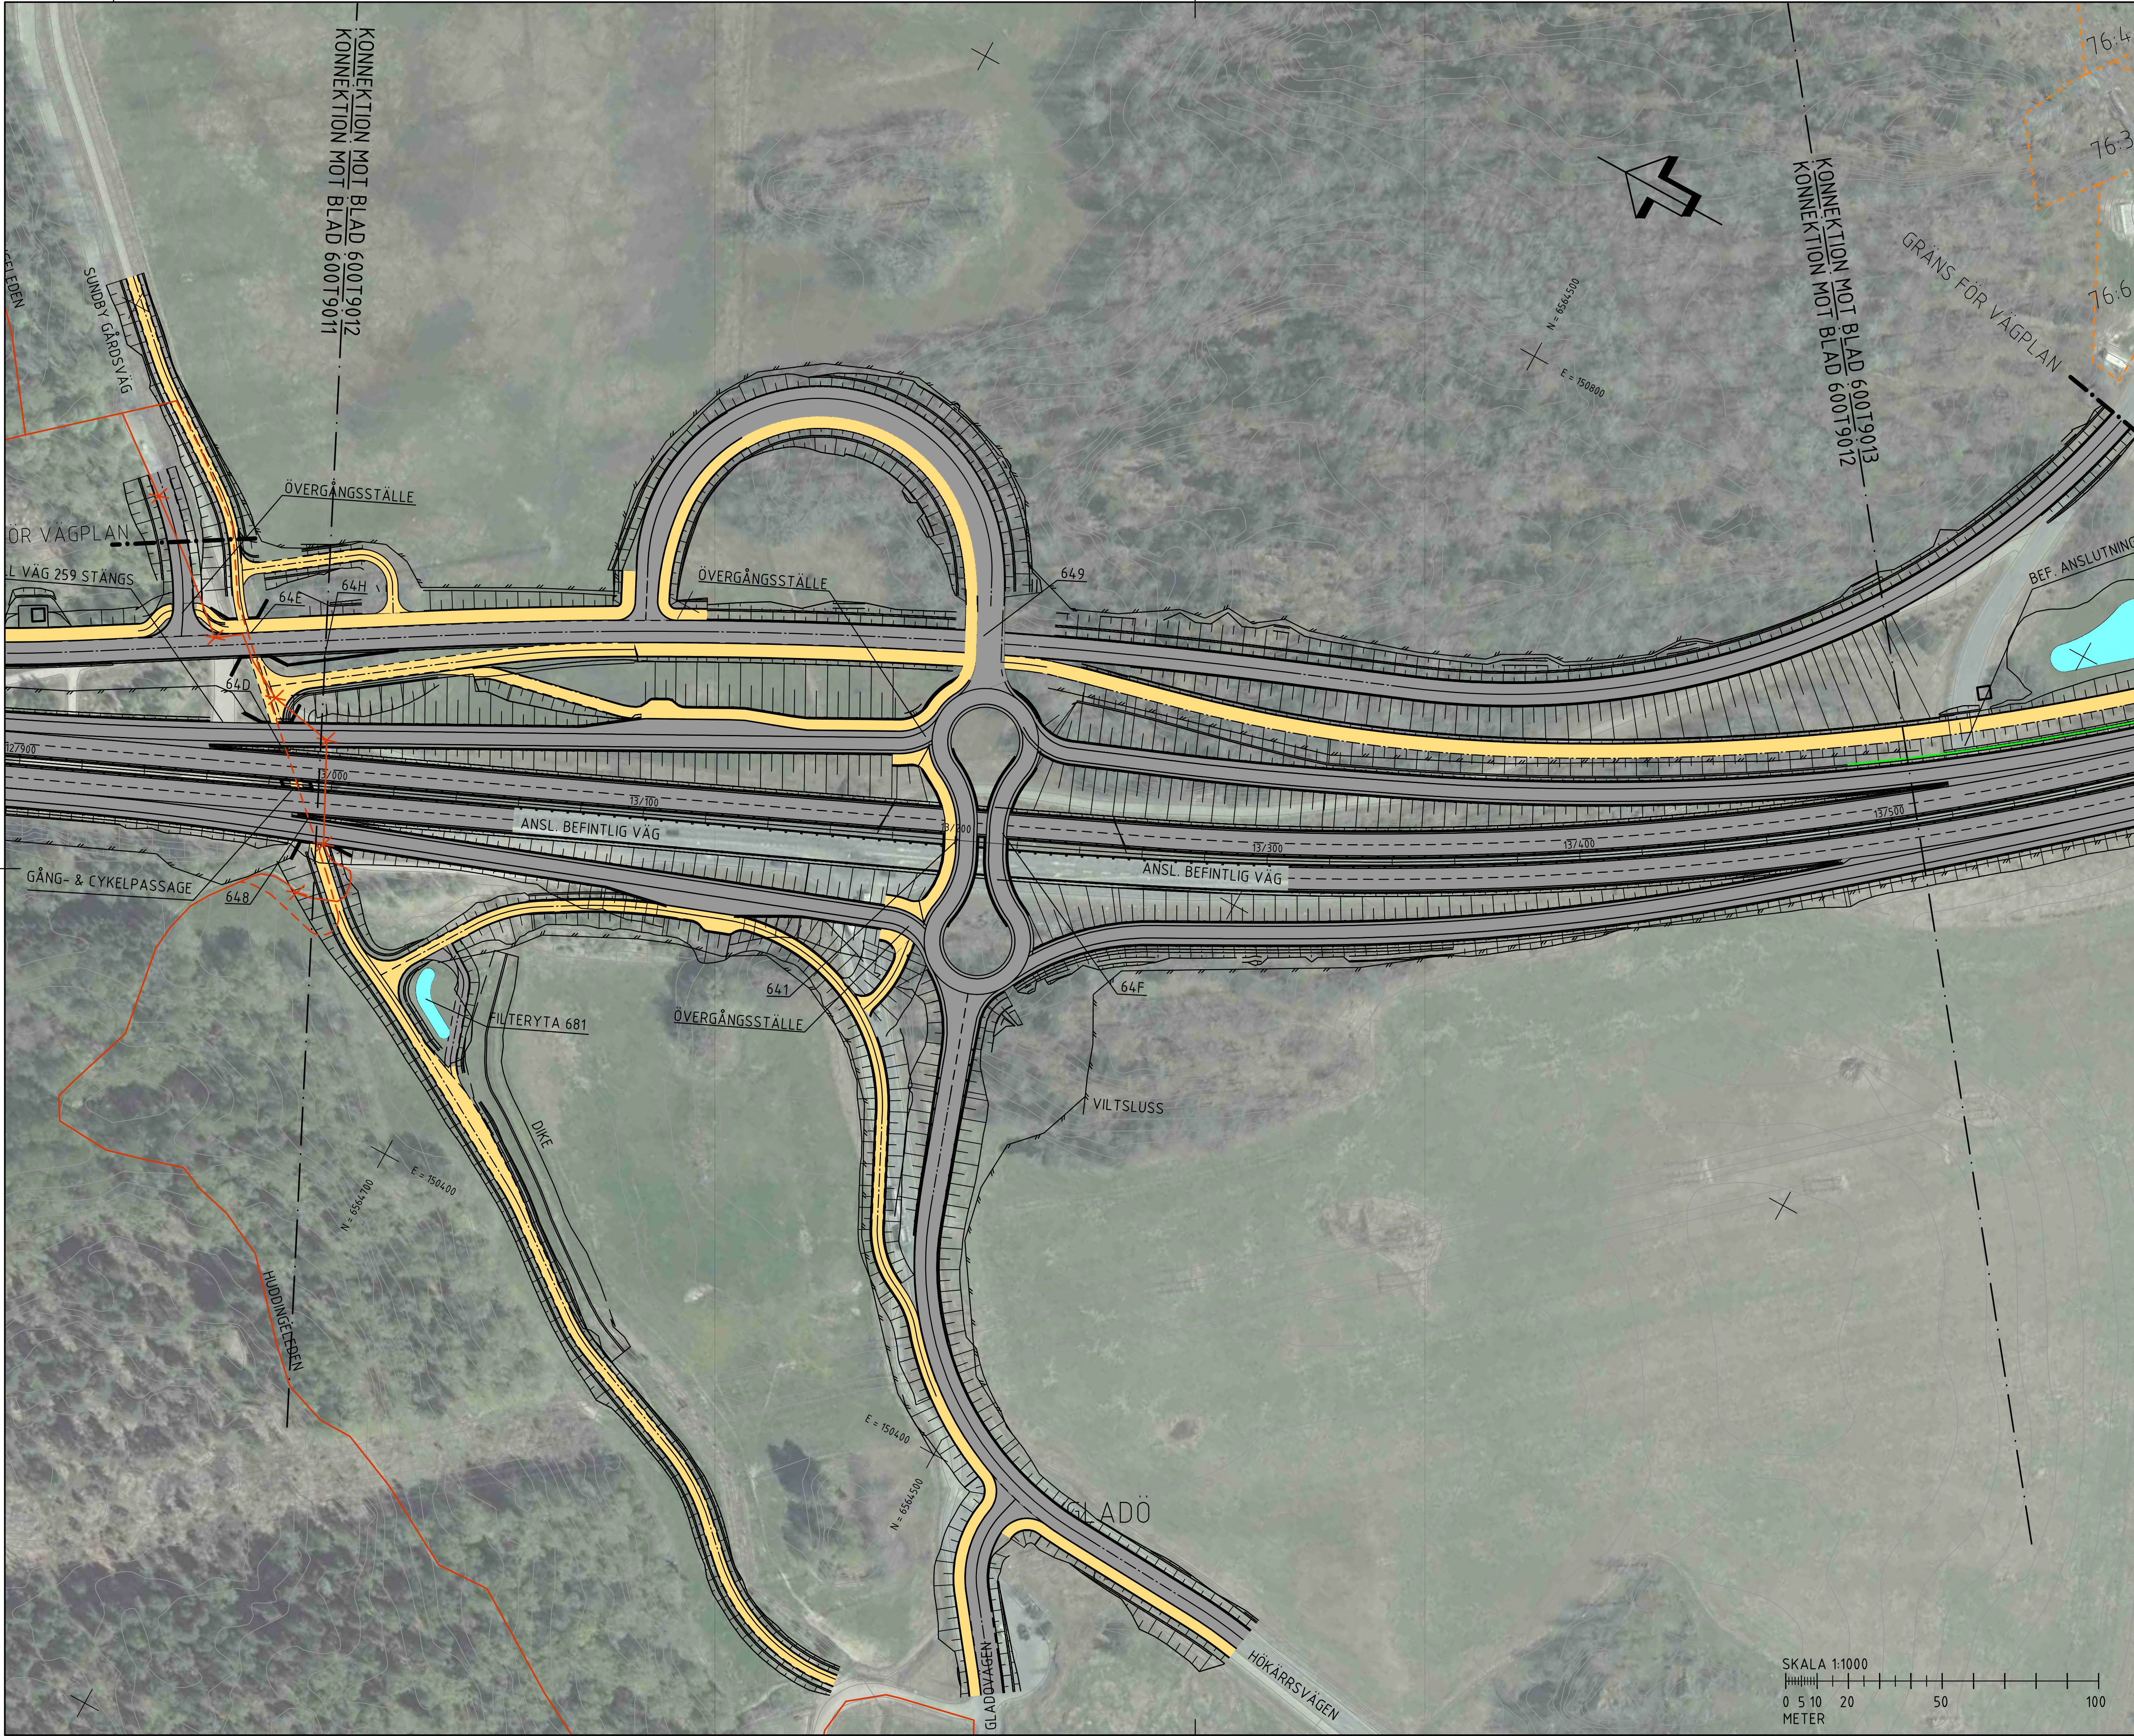

FÖRKLARINGAR


- KÖRBANEKANT
- KÖRFÄLT SINDELNING
- BELÄGGNINGSKANT
- STÖDMUR/KONSTRUKTION
- BULLERSKYDDSSKÄRM
- VÄG-/BRORÄCKE
- NYTT VILTSTÄNGSEL
- STAKAD LINJE

- SLÄNTER
- NY VÄG
- NY VÄG I TUNNEL
- NY GÅNG- OCH CYKELVÄG
- NY DAGVATTENDAMM/FILTERYTA

- TEKNIKBYGGNADER
- VANDRINGSLED NY STRÄCKNING
- VANDRINGSLED INDRAGEN STRÄCKNING

BEFINTLIGT

- BEFINTLIG VÄGKANT
- BEFINTLIGT VÄGRÄCKE
- BEFINTLIGT STAKET/VILTSTÄNGSEL
- BEFINTLIG VANDRINGSLED
- FASTIGHETSGRÄNS
- TRAKTGRÄNS
- KOMMUNGRÄNS

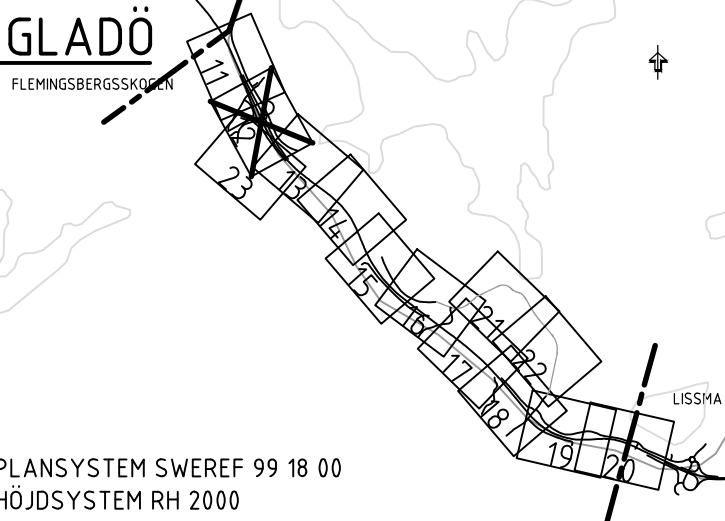

ARBETSKOPIA 2018-11-13

- 2		
BET	REVIDERINGEN AVSER	GODKÄND DATUM
TYP AV PLAN		
VÄGPLAN		
GRANSKNINGSSTATUS / SYFTE		
UNDER ARBETE		
HANDLINGSTYP		
SAMRÅDSHANDLING		
DATUM	LEVERANS / ÄNDRINGS-PM	

OBJEKT
V259 TVÄRFÖRBINDELSE
SÖDERTÖRN


DELOMRÅDE / BANDDEL	
GLADÖ	
ANLÄGGNINGSDIAGRAM	
GEMENSAMT	
OBJEKTNUMMER / KM	
145326	
BESTÄLLARE	
TRAFIKVERKET	
LEVERANTÖR	
TYRÉNS	

SKAPAD AV	UPPDRAGSGNUMMER
M PETERSSON	260805
GODKÄND AV	ÄNDRING
E ÖBERG	

RITNINGSTYP
PLAN
TEKNIKOMRÅDE / INNEHÅLL
VÄGUTFORMNING OCH TRAFIK
BESKRIVNING
ILLUSTRATIONSPLAN

KM 13/000 - 13/500

SKALA	FORMAT	FÖRVALTNINGSNUMMER
1:1000	A1	
RITNINGSGNUMMER	BLAD	NÄSTA BLAD
600T9012	12	13

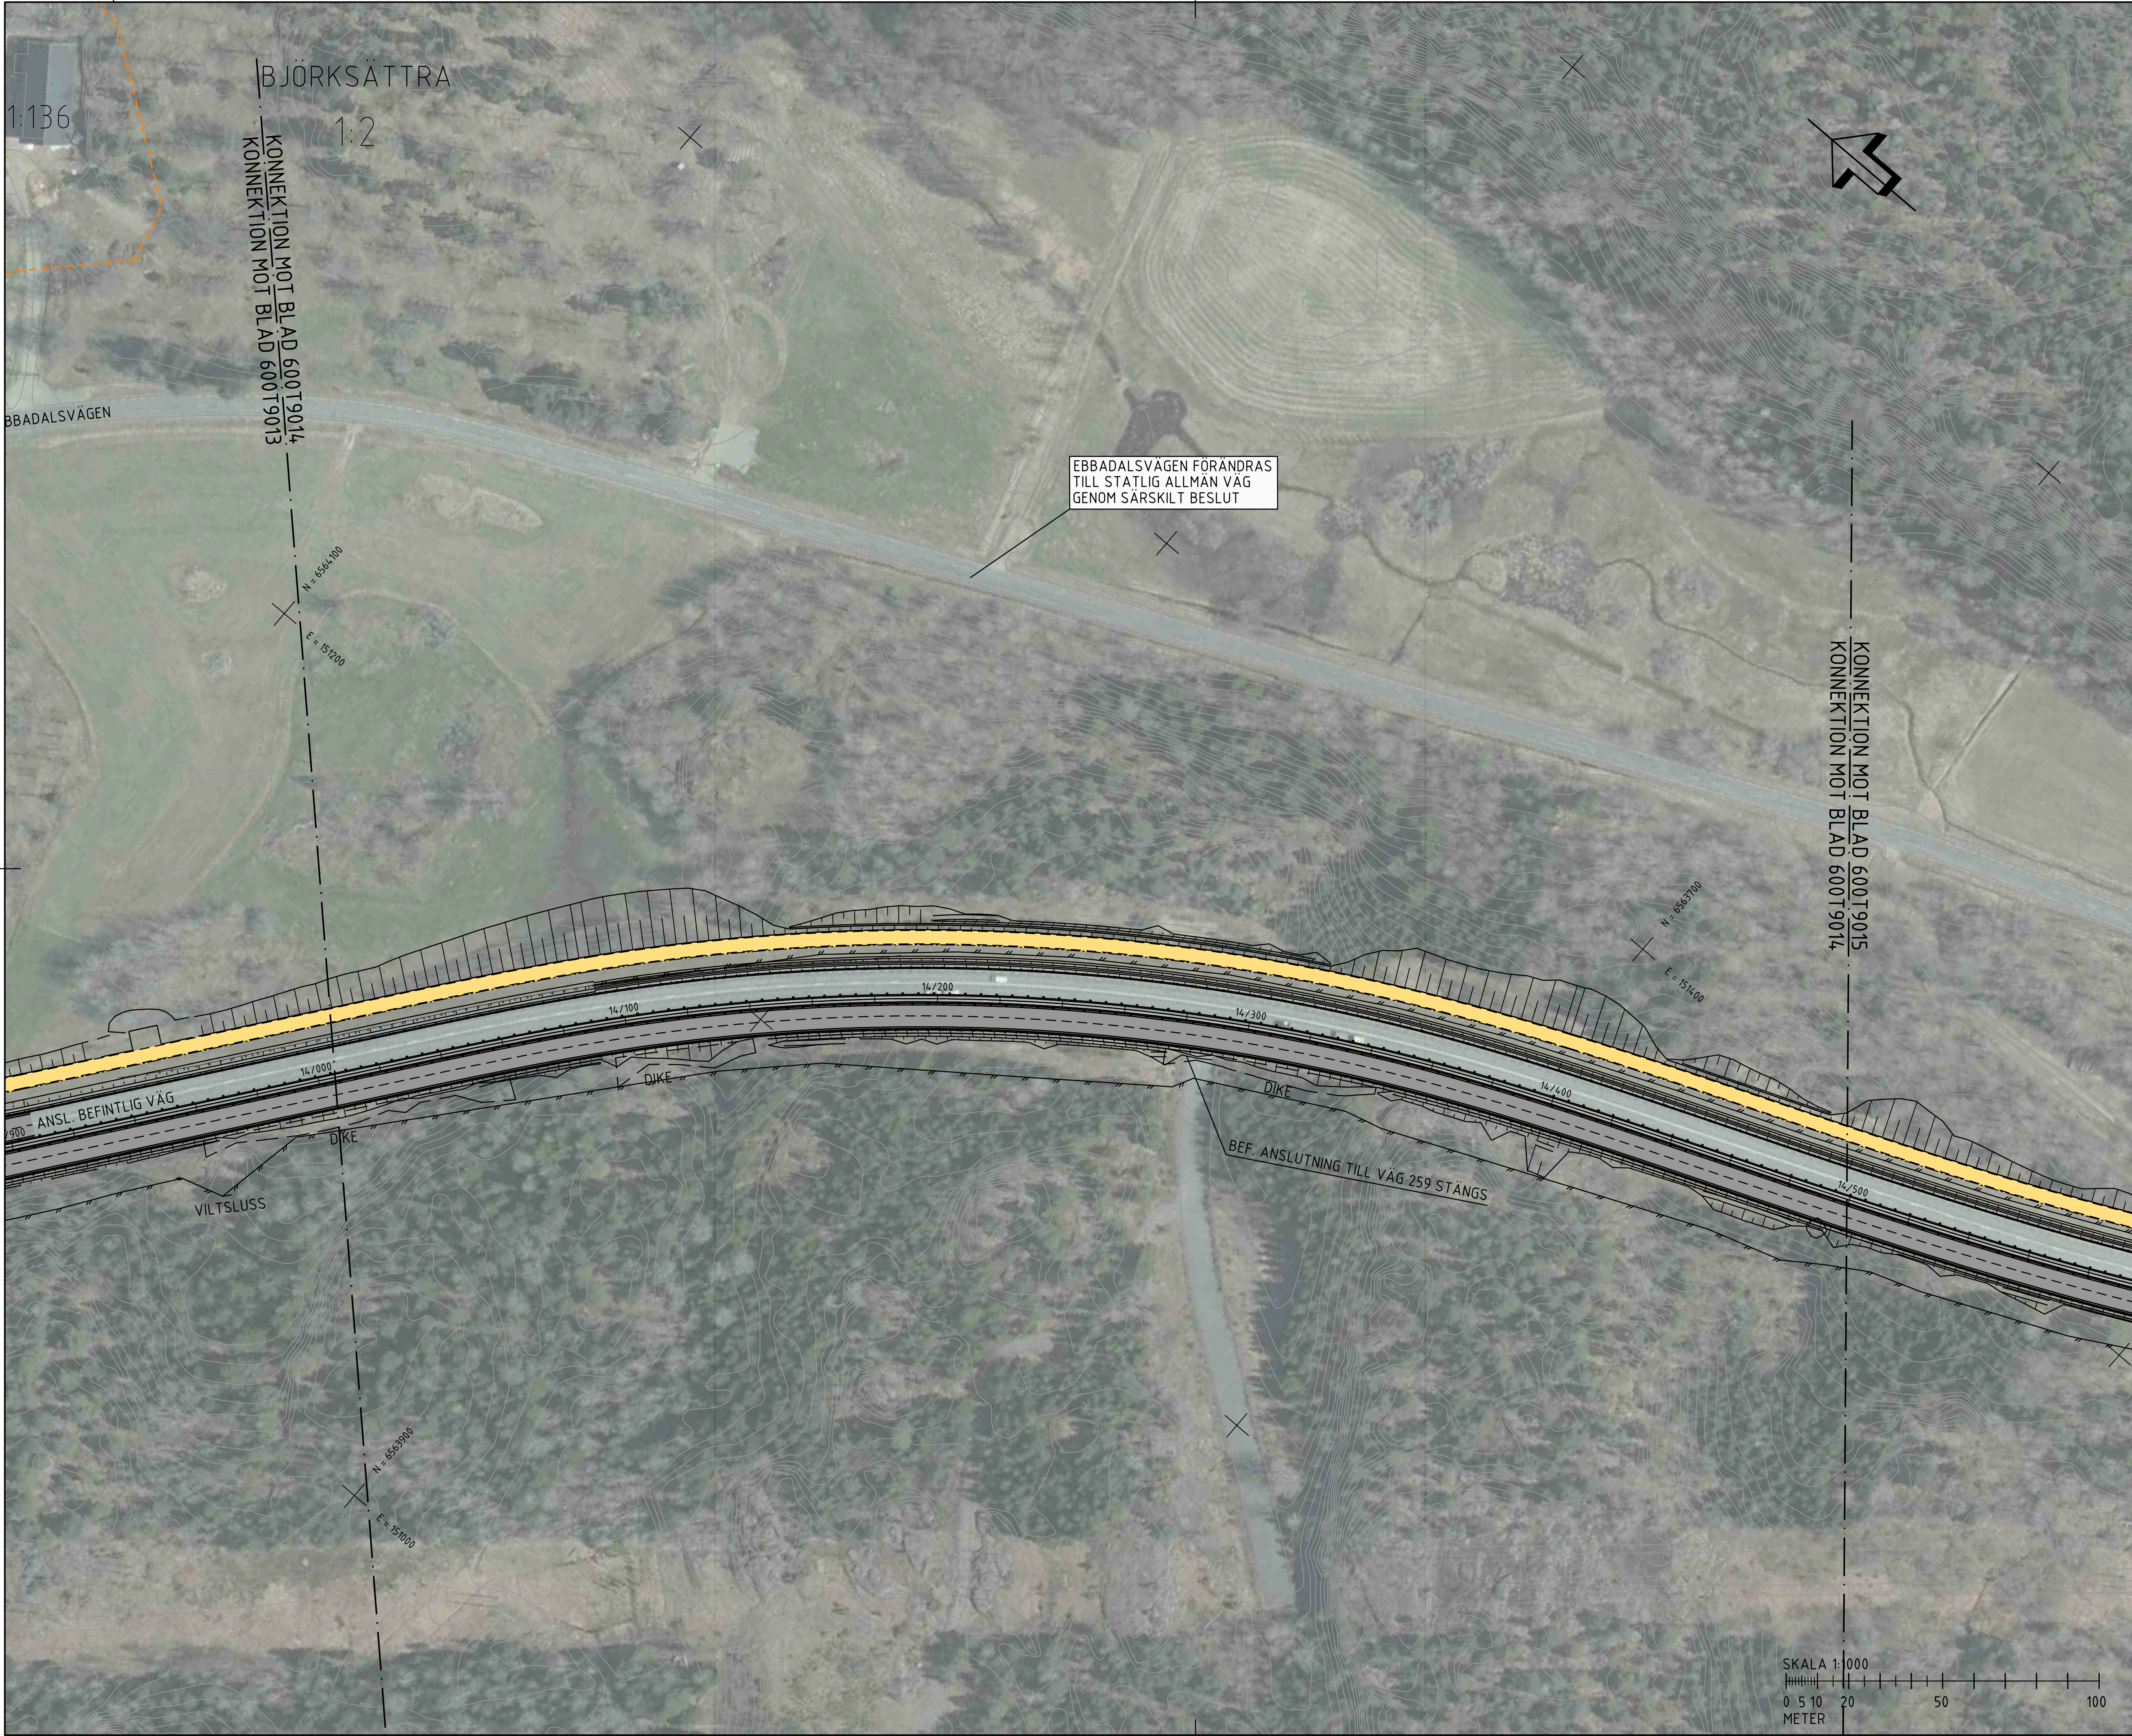

FÖRKLARINGAR


- KÖRBANEKANT
- KÖRFÄLT SINDELNING
- BELÄGGNINGSKANT
- STÖDMUR/KONSTRUKTION
- BULLERSKYDDSSKÄRM
- VÄG-/BRORÄCKE
- NYTT VILTSTÄNGSEL
- STAKAD LINJE

- SLÄNTER
- NY VÄG
- NY VÄG I TUNNEL
- NY GÅNG- OCH CYKELVÄG
- NY DAGVATTENDAMM/FILTERYTA

- TEKNIKBYGGNADER
- VANDRINGSLED NY STRÄCKNING
- VANDRINGSLED INDRAGEN STRÄCKNING

BEFINTLIGT

- BEFINTLIG VÄGKANT
- BEFINTLIGT VÄGRÄCKE
- BEFINTLIGT STAKET/VILTSTÄNGSEL
- BEFINTLIG VANDRINGSLED
- FASTIGHETSGRÄNS
- TRAKTGRÄNS
- KOMMUNGRÄNS

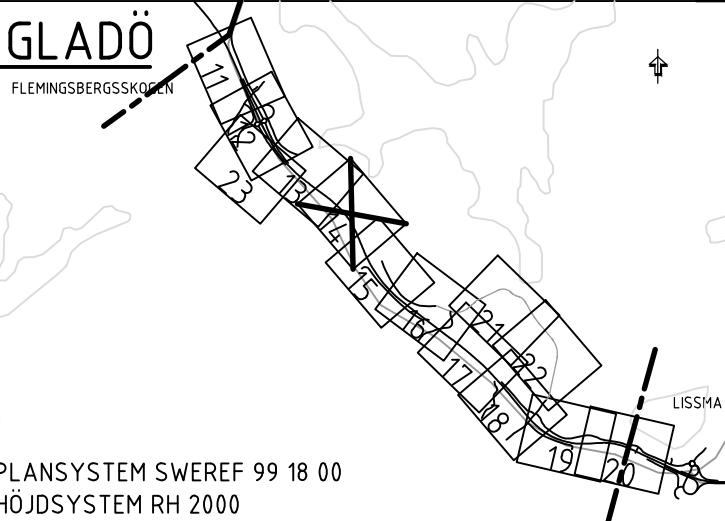

ARBETSKOPIA 2018-11-13

- 2		
BET	REVIDERINGEN AVSR	GODKÄND DATUM
TYP AV PLAN		
VÄGPLAN		
GRANSKNINGSSTATUS / SYFTE		
UNDER ARBETE		
HANDLINGSTYP		
SAMRÅDSHANDLING		
DATUM		
LEVERANS / ÄNDRINGS-PM		

OBJEKT
V259 TVÄRFÖRBINDELSE
SÖDERTÖRN

DELOMRÅDE / BANDEL	
GLADÖ	
ANLÄGGNINGSDI	
GEMENSAMT	
OBJEKTNUMMER / KM	
145326	
BESTÄLLARE	
TRAFIKVERKET	
LEVERANTÖR	
TYRÉNS	


SKAPAD AV	UPPDRAGSGNUMMER
M PETERSSON	260805
GODKÄND AV	ÄNDRING
E ÖBERG	

RITNINGSTYP
PLAN
TEKNIKOMRÅDE / INNEHÅLL
VÄGUTFORMNING OCH TRAFIK
BESKRIVNING
ILLUSTRATIONSPLAN

KM 14/000 - 14/500

SKALA	FORMAT	FÖRVALTNINGSNUMMER
1:1000	A1	
RITNINGSGNUMMER	BLAD	NÄSTA BLAD
600T9014	14	15

c:\vaull\260805\vaugplan\14\145326\600T9014.dwg

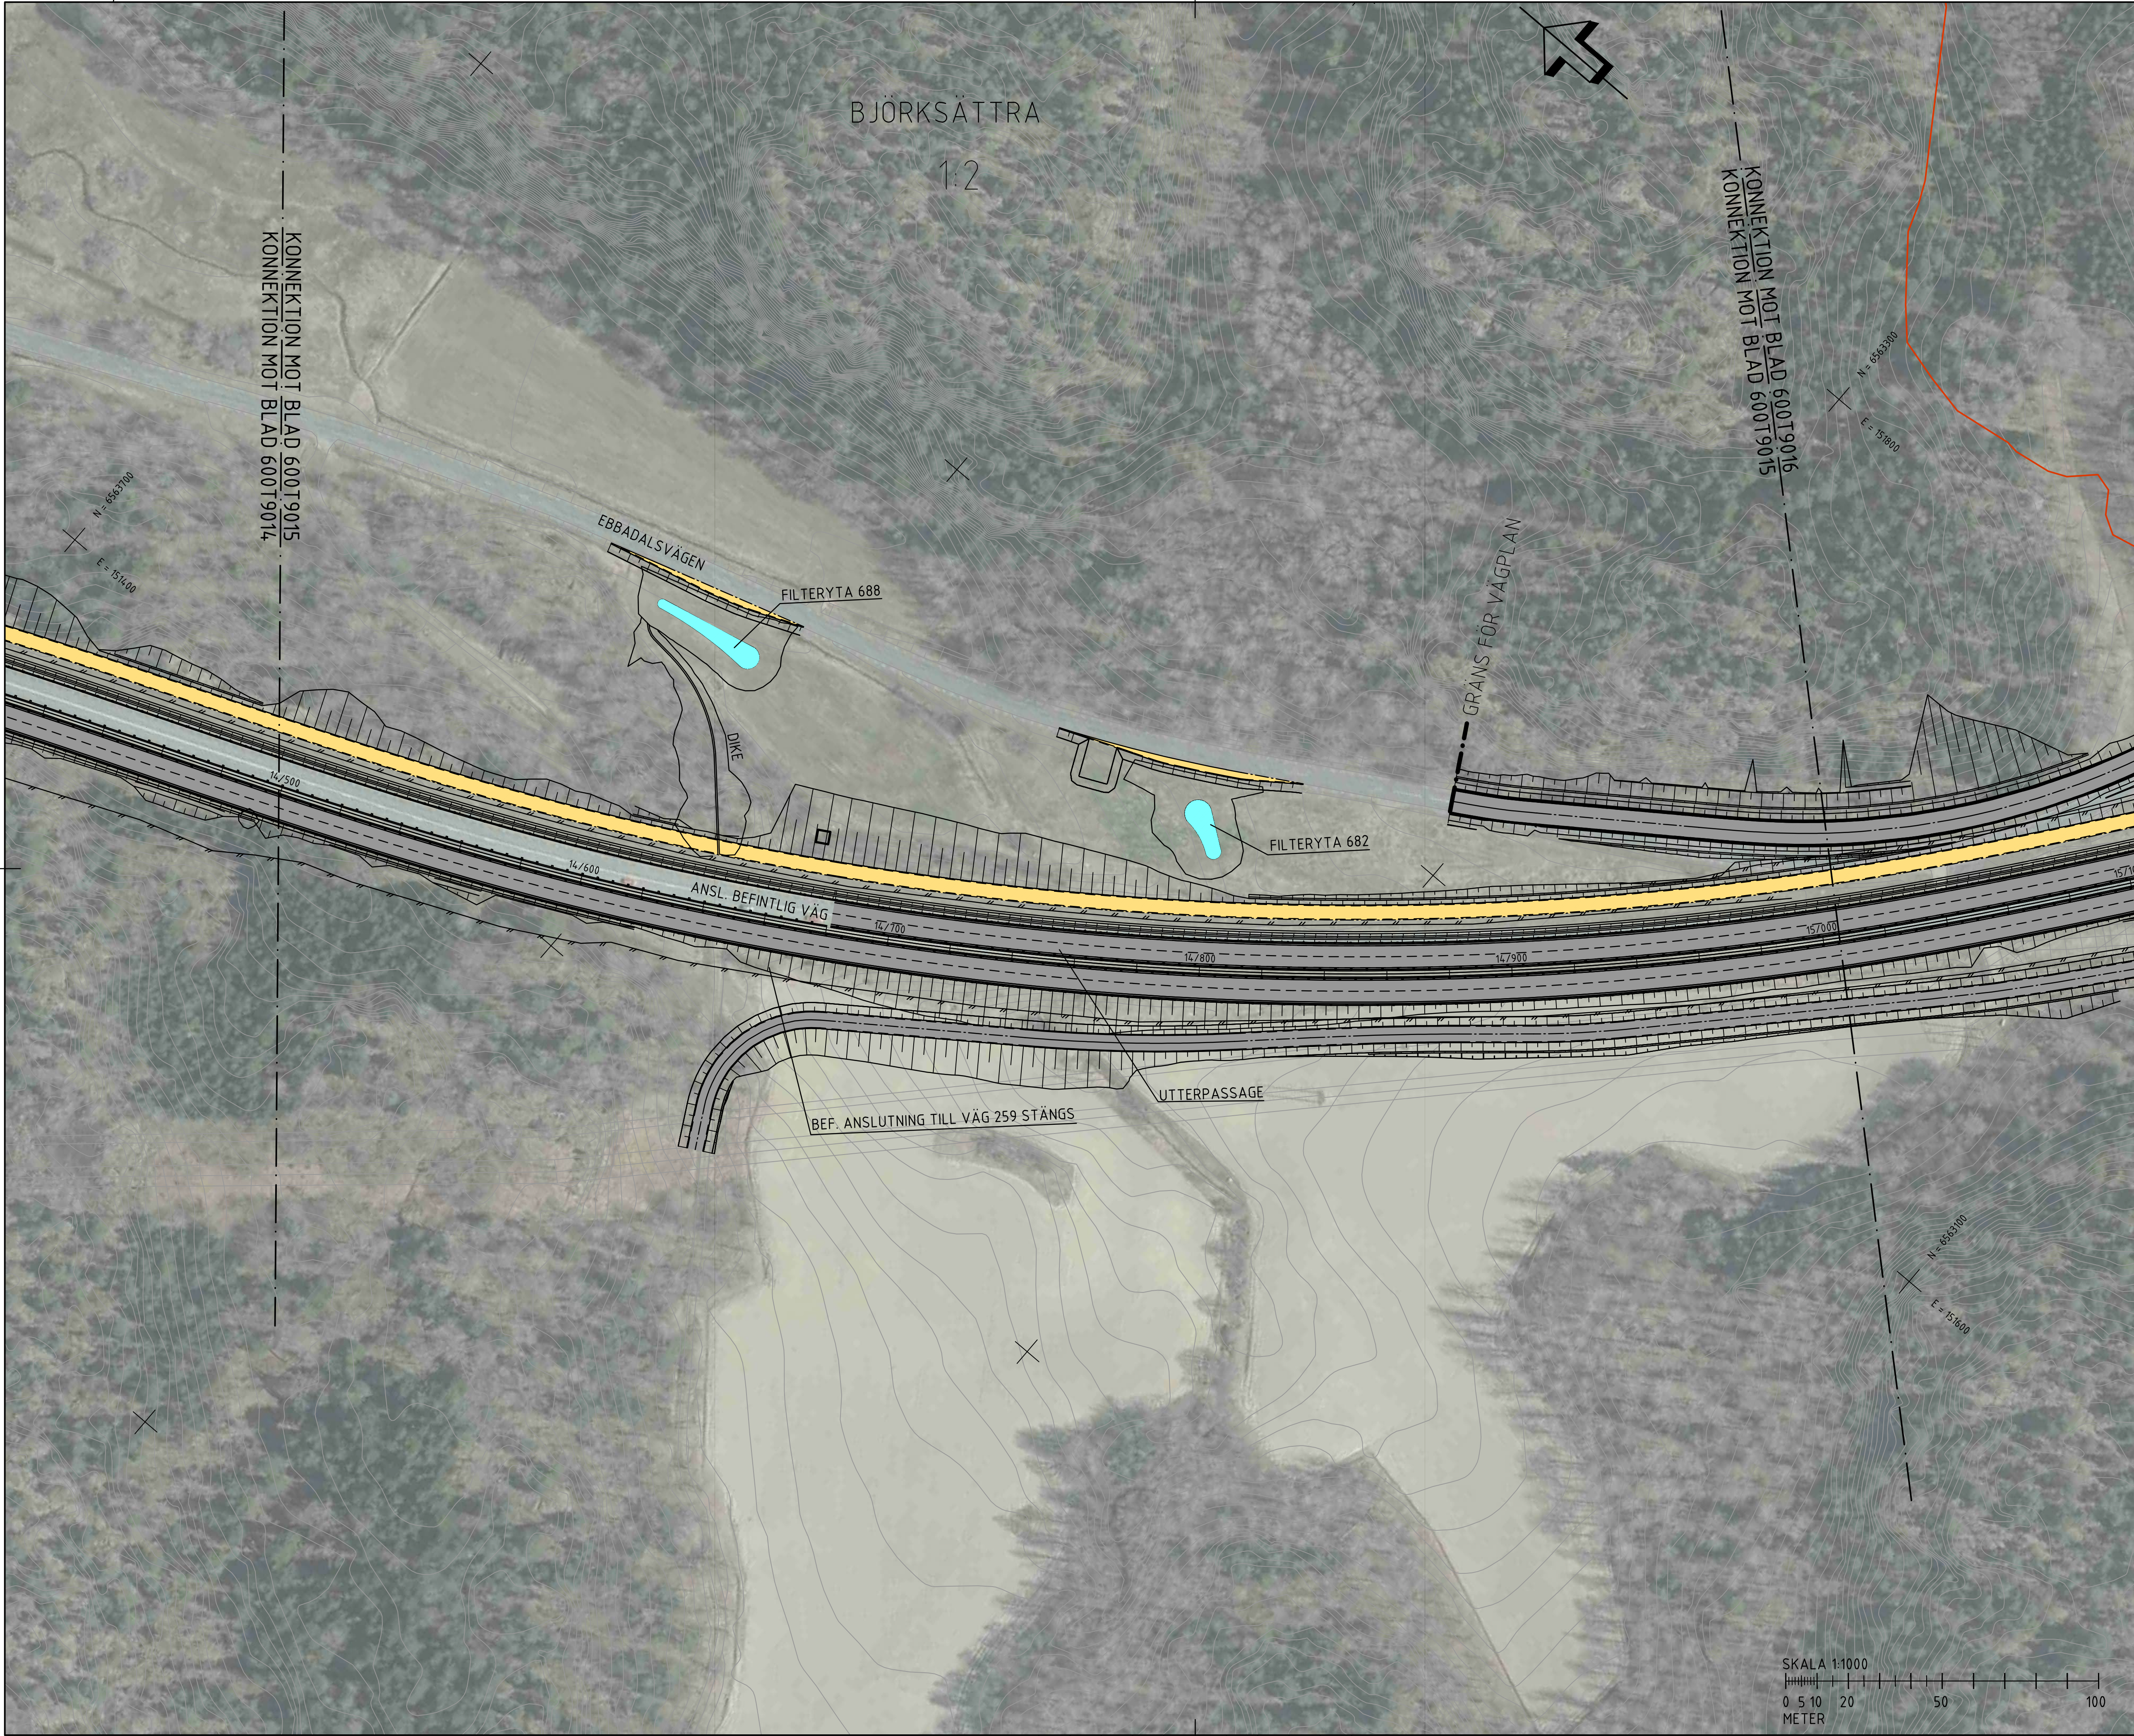

FÖRKLARINGAR


- KÖRBANEKANT
- KÖRFÄLT SINDELNING
- BELÄGGNINGSKANT
- STÖDMUR/KONSTRUKTION
- BULLERSKYDDSSKÄRM
- VÄG-/BRORÄCKE
- NYTT VILTSTÄNGSEL
- STAKAD LINJE

- SLÄNTER
- NY VÄG
- NY VÄG I TUNNEL
- NY GÅNG- OCH CYKELVÄG
- NY DAGVATTENDAMM/FILTERYTA

- TEKNIKBYGGNADER
- VANDRINGSLED NY STRÄCKNING
- VANDRINGSLED INDRAGEN STRÄCKNING

BEFINTLIGT

- BEFINTLIG VÄGKANT
- BEFINTLIGT VÄGRÄCKE
- BEFINTLIGT STAKET/VILTSTÄNGSEL
- BEFINTLIG VANDRINGSLED
- FASTIGHETSGRÄNS
- TRAKTGRÄNS
- KOMMUNGRÄNS

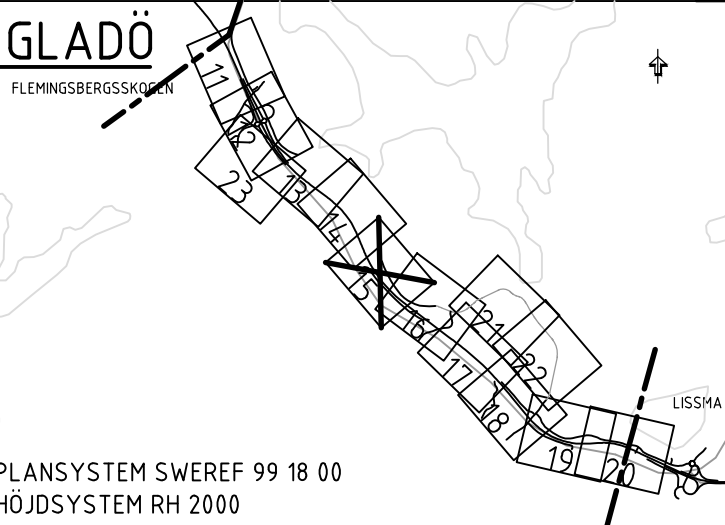

ARBETSKOPIA 2018-11-13

- 2		
BET	REVIDERINGEN AVSER	GODKÄND DATUM
TYP AV PLAN		
VÄGPLAN		
GRANSKNINGSSTATUS / SYFTE		
UNDER ARBETE		
HANDLINGSTYP		
SAMRÅDSHANDLING		
DATUM	LEVERANS / ÄNDRINGS-PM	

OBJEKT
V259 TVÄRFÖRBINDELSE
SÖDERTÖRN

DELOMRÅDE / BANDEL
GLADÖ

ANLÄGGNINGSDEN
GEMENSAMT

OBJEKTNUMMER / KM
145326

BESTÄLLARE

TRAFIKVERKET

SKAPAD AV
M PETERSSON

GODKÄND AV
E ÖBERG

RITNINGSTYP
PLAN

TEKNIKOMRÅDE / INNEHÅLL
VÄGUTFORMNING OCH TRAFIK

BESKRIVNING
ILLUSTRATIONSPLAN

KM 14/500 - 15/000

SKALA
1:1000

FORMAT
A1

FÖRVALTNINGSNUMMER

RITNINGSGRUPP
600T9015

BLAD
15

NÄSTA BLAD
16