
 
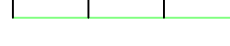


 


FÖRKLARINGAR

	KÖRBANEKANT
	KÖRFÄLTSDINDELNING
	BELÄGGNINGSKANT
	STÖDMUR/KONSTRUKTION
	BULLERSKYDDSSKÄRM
	VÄG-/BRORÄCKE
	NYTT VILTSTÄNGSEL
	STAKAD LINJE
	SLÄNTER
	NY VÄG
	NY VÄG I TUNNEL
	NY GÅNG- OCH CYKELVÄG
	NY DAGVATTENDÄMM/ FILTERYTA
	TEKNIKBYGGNADER
	VANDRINGSLED NY STRÄCKNING
	VANDRINGSLED INDRAGEN STRÄCKNING

BEFINTLIGT

	BEFINTLIG VÄGKANT
	BEFINTLIGT VÄGRÄCKE
	BEFINTLIGT STAKET/ VILTSTÄNGSEL
	BEFINTLIG VANDRINGSLED
	FASTIGHETSGRÄNS
	TRAKTGRÄNS
	KOMMUNGRÄNS

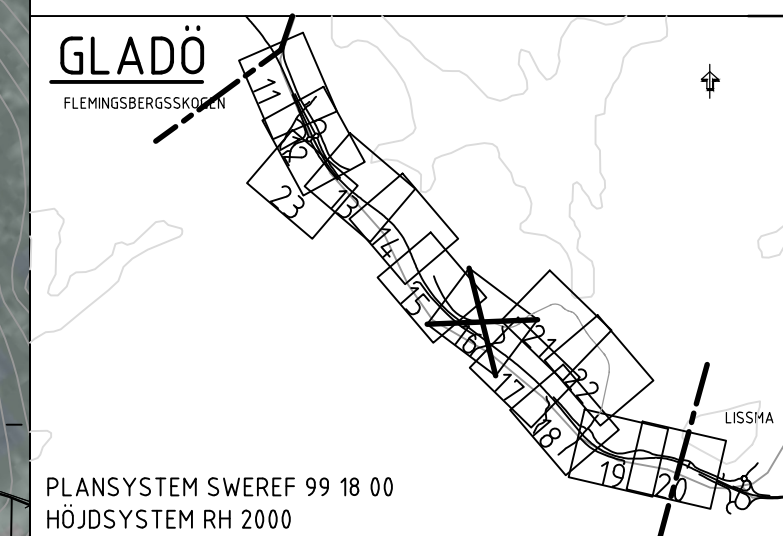

ARBETSKOPIA 2018-11-13			
-2			
BET	REVIDERINGEN AVSER	GODKÄND	DATUM
TYP AV PLAN			
VÄGPLAN			
KONSTRUKTIONSGRANSNINGSSTATUS / SYFTE			
UNDER ARBETE			
HANDLINGSTYP			
SAMRÅDSHANDLING			
DATUM		LEVERANS / ÄNDRINGS-PM	
OBJEKT			
V259 TVÄRFÖRBINDELSE SÖDERTÖRN			
DELOMRÅDE / BANDEL			
GLADÖ			
ANLÄGGNINGENDEL			
GEMENSAMT			
OBJEKTNUMMER / KM		KONSTRUKTIONSNUMMER	
145326			
BESTÄLLARE		LEVERANTÖR	
 TRAFIKVERKET		 TYRENS	
SKAPAD AV		UPPDRAGSGNUMMER	
M PETERSSON		260805	
GODKÄND AV		AVDELNING	
E ÖBERG			
RITNINGSTYP			
PLAN			
TEKNIKOMRÅDE / INNEHÅLL			
VÄGUTFORMNING OCH TRAFIK			
BESKRIVNING			
ILLUSTRATIONSPLAN			
KM 15/000 - 15/500			
SKALA	FORMAT	FÖRVALTNINGSNUMMER	
1:1000	A1		
RITNINGSNUMMER	BLAD	NÄSTA BLAD	
60079016	16	17	
			



FÖRKLARINGAR


- KÖRBANEKANT
- KÖRFÄLT SINDELNING
- BELÄGGNINGSKANT
- STÖDMUR/KONSTRUKTION
- BULLERSKYDDSSKÄRM
- VÄG-/BRORÄCKE
- NYTT VILTSTÄNGSEL
- STAKAD LINJE

- SLÄNTER
- NY VÄG
- NY VÄG I TUNNEL
- NY GÅNG- OCH CYKELVÄG
- NY DAGVATTENDAMM/FILTERYTA

- TEKNIKBYGGNADER
- VANDRINGSLED NY STRÄCKNING
- VANDRINGSLED INDRAGEN STRÄCKNING

BEFINTLIGT

- BEFINTLIG VÄGKANT
- BEFINTLIGT VÄGRÄCKE
- BEFINTLIGT STAKET/VILTSTÄNGSEL
- BEFINTLIG VANDRINGSLED
- FASTIGHETSGRÄNS
- TRAKTGRÄNS
- KOMMUNGRÄNS

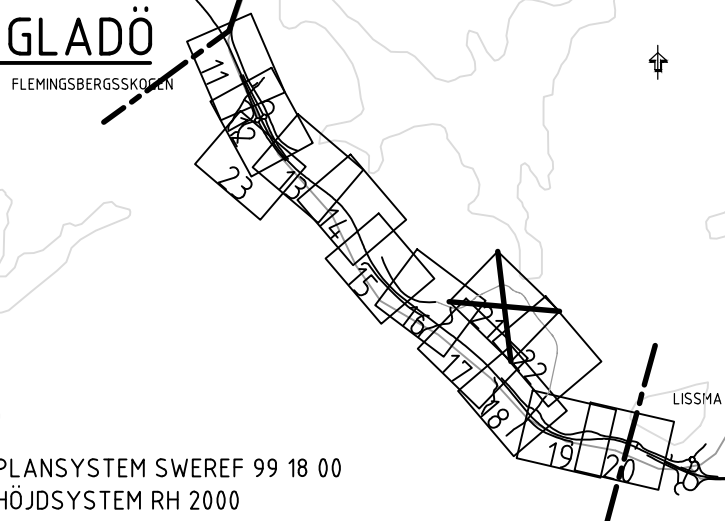

ARBETSKOPIA 2018-11-13

- 2

BET REVIDERINGEN AVSER GODKÄND DATUM

TYP AV PLAN

GRANSKNINGSSTATUS / SYFTE

HANDLINGSTYP

DATUM

OBJEKT

V259 TVÄRFÖRBINDELSE SÖDERTÖRN

DELOMRÅDE / BANDEL

GLADÖ

ANLÄGGNINGSDEN

GEMENSAMT

OBJEKTNUMMER / KM

145326

BESTÄLLARE

TRAFIKVERKET

SKAPAD AV

M PETERSSON

UPPDRAGSGNUMMER

260805

GODKÄND AV

E ÖBERG

AVDELNING

RITNINGSTYP

PLAN

TEKNIKOMRÅDE / INNEHÅLL

VÄGUTFORMNING OCH TRAFIK

BESKRIVNING

ILLUSTRATIONSPLAN

KM 15/400 - 15/900

SKALA

1:1000

FORMAT

A1

FÖRVALTNINGSNUMMER

600T9021

BLAD

21

NÄSTA BLAD

22

QR CODE

QR CODE

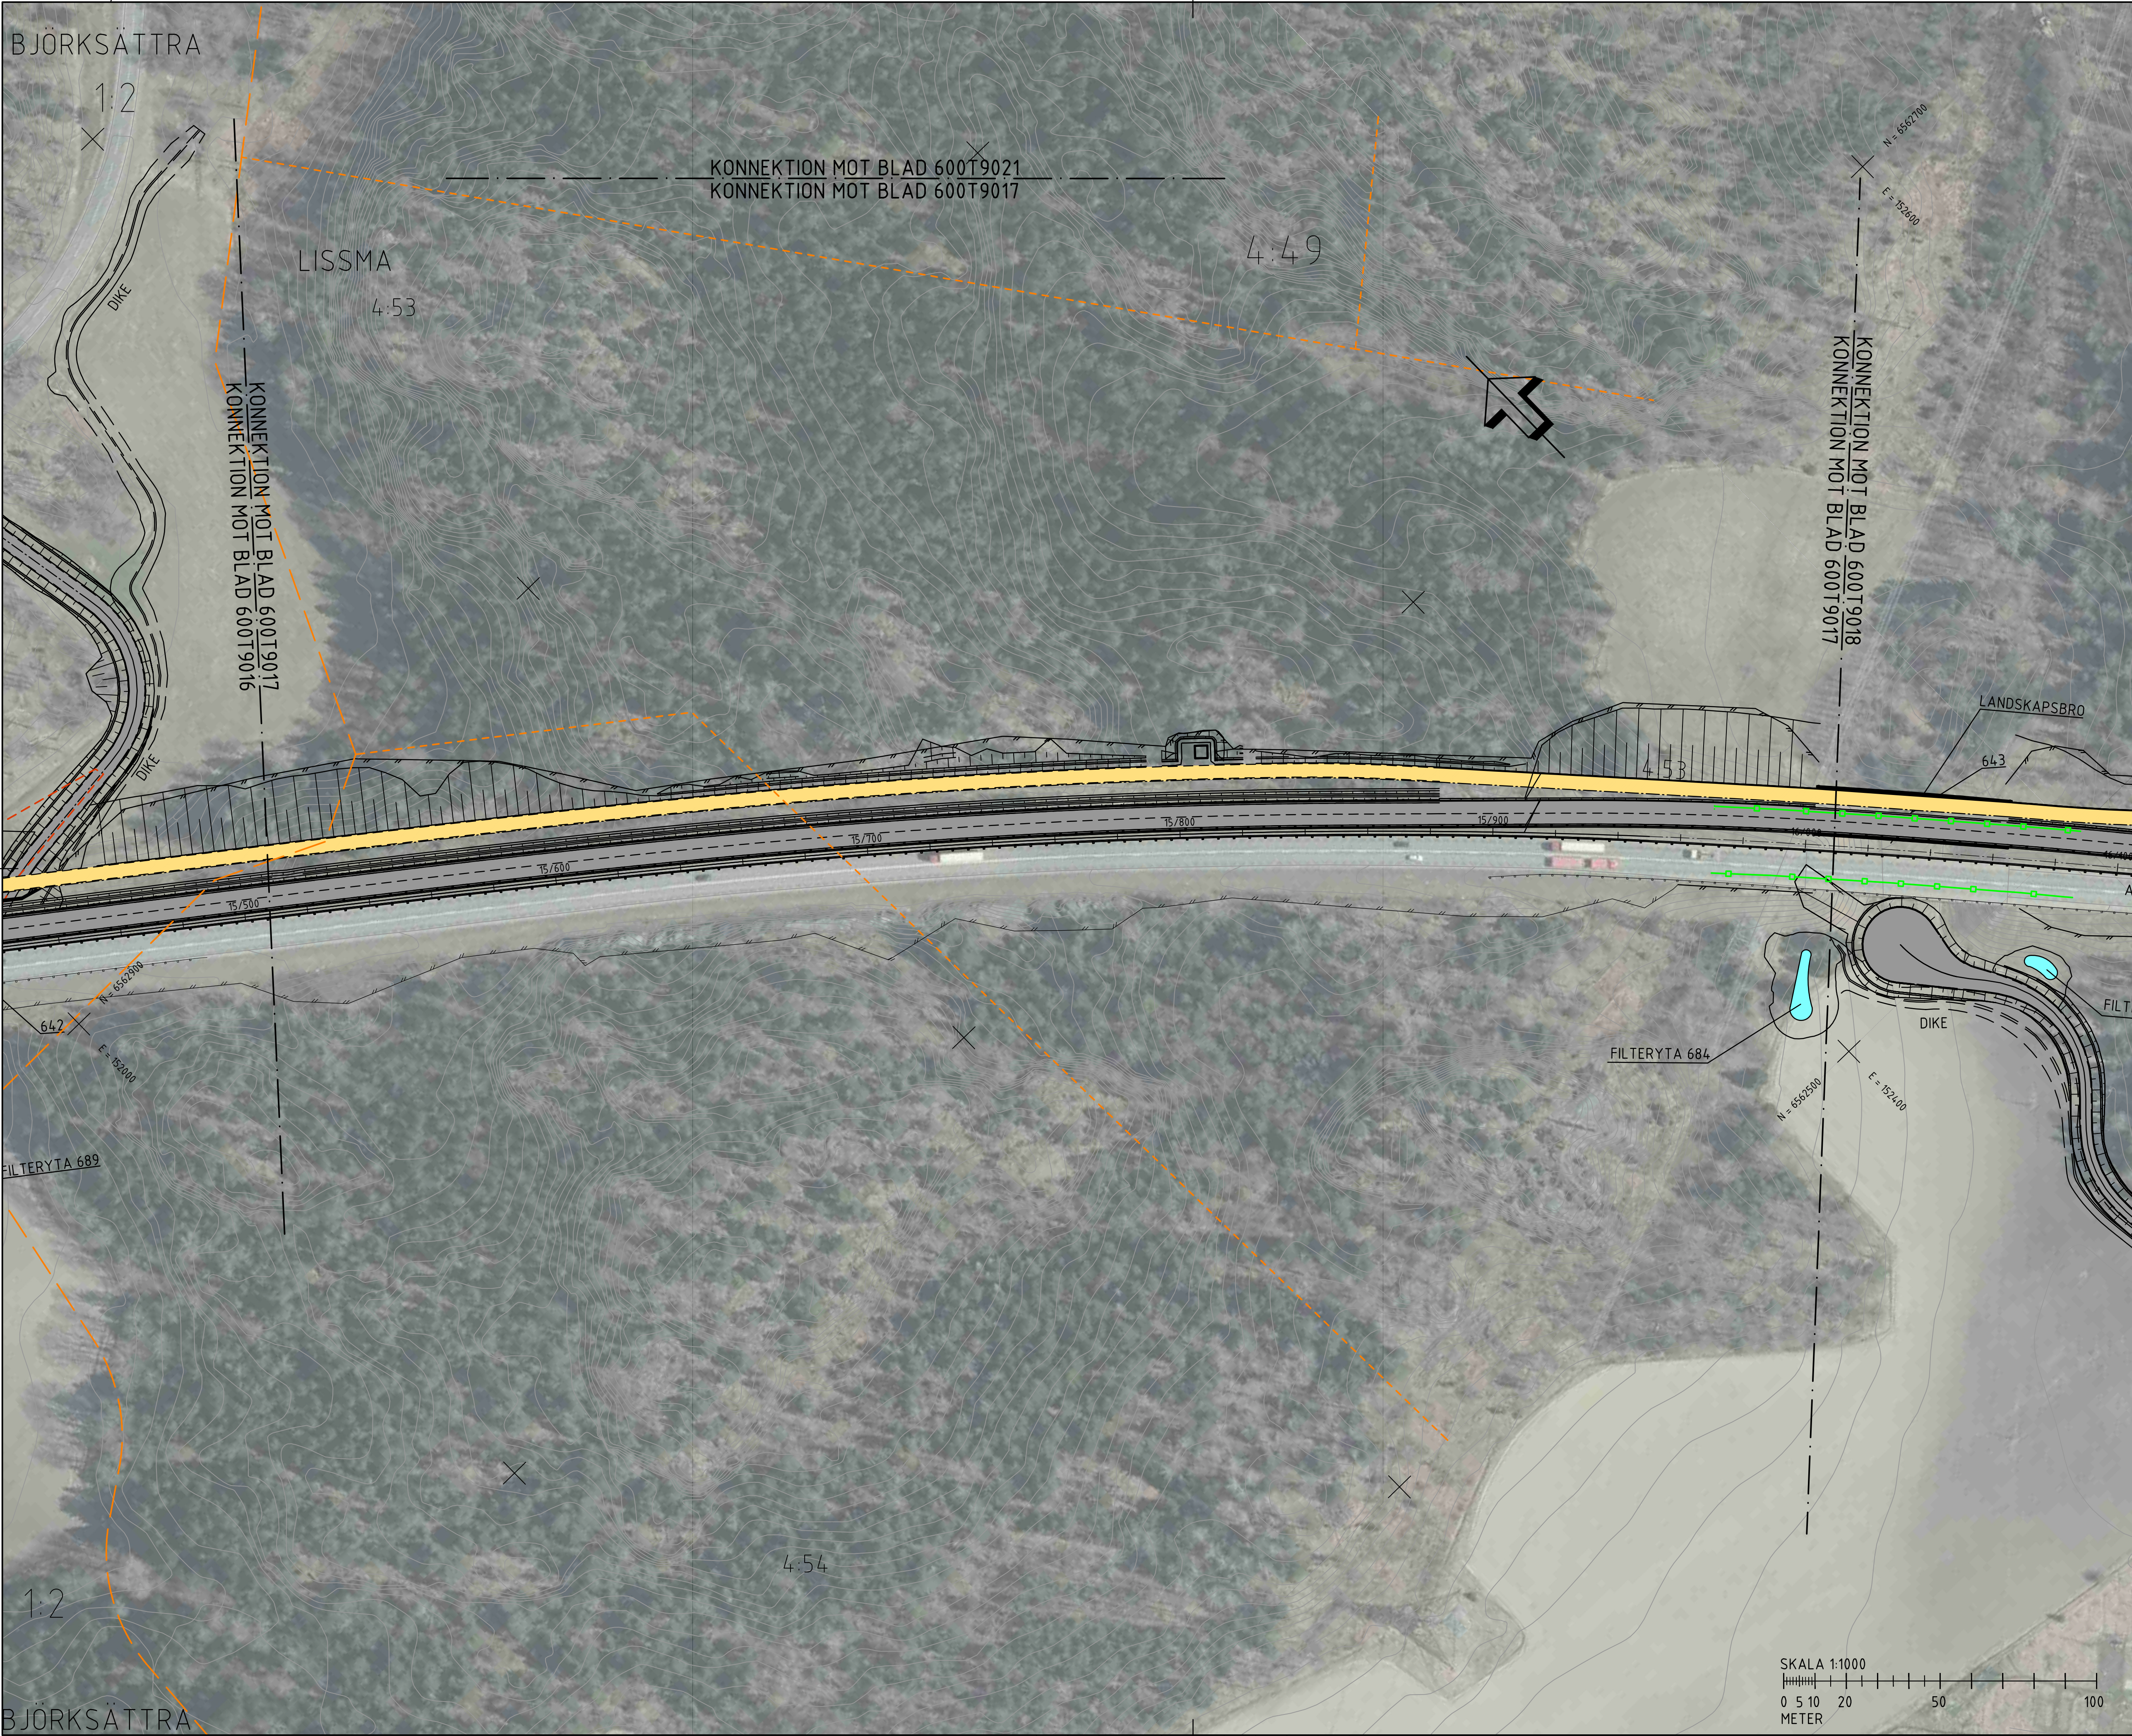

FÖRKLARINGAR

- KÖRBANEKANT
- KÖRFÄLT SINDELNING
- BELÄGGNINGSKANT
- STÖDMUR/KONSTRUKTION
- BULLERSKYDDSSKÄRM
- VÄG-/BRORÄCKE
- NYTT VILTSTÄNGSEL
- STAKAD LINJE

SLÄNTER

NY VÄG

NY VÄG I TUNNEL

NY GÅNG- OCH CYKELVÄG

NY DAGVATTENDAMM/
FILTERYTA

TEKNIKBYGGNADER

VANDRINGSLED NY
STRÄCKNING

VANDRINGSLED
INDRAGEN STRÄCKNING

BEFINTLIGT

BEFINTLIG VÄGKANT

BEFINTLIGT VÄGRÄCKE


BEFINTLIGT STAKET/
VILTSTÄNGSEL

BEFINTLIG VANDRINGSLED

FASTIGHETSGRÄNS

TRAKTGRÄNS

KOMMUNGRÄNS

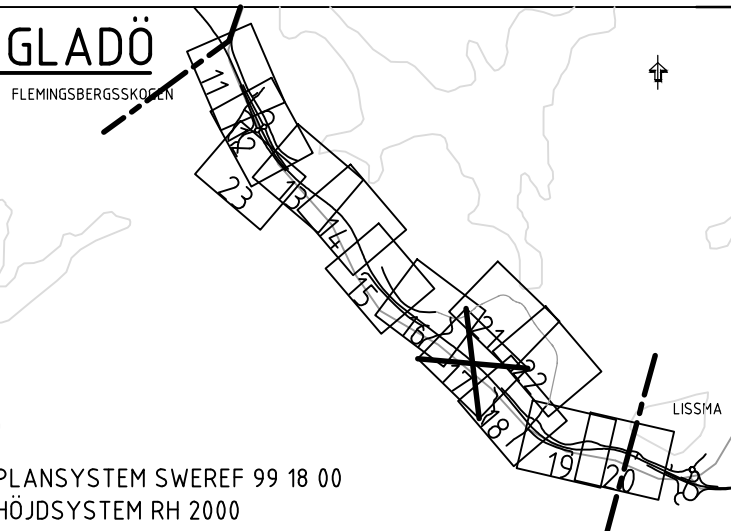

ARBETSKOPIA 2018-11-13

- 2	BET	REVIDERINGEN AVSER	GODKÄND	DATUM
TYP AV PLAN				

VÄGPLAN

GRANSKNINGSSTATUS / SYFTE

UNDER ARBETE

SAMRÅDSHANDLING

DATUM

LEVERANS / ÄNDRINGS-PM

OBJEKT
V259 TVÄRFÖRBINDELSE
SÖDERTÖRN

DELOMRÅDE / BANDEL
GLADÖ

ANLÄGGNINGSDEL
GEMENSAMT

OBJEKTNUMMER / KM
145326

BESTÄLLARE
TRAFIKVERKET

LEVERANTÖR
TYRÉNS

SKAPAD AV
M PETERSSON

UPPDRAGSGNUMMER
260805

GODKÄND AV
E ÖBERG

AVDELNING

RITNINGSTYP
PLAN

TEKNIKOMRÅDE / INNEHÅLL
VÄGUTFORMNING OCH TRAFIK

BESKRIVNING
ILLUSTRATIONSPLAN

KM 15/500 - 16/000

SKALA
1:1000

FORMAT
A1

FÖRVALTNINGSNUMMER

RITNINGSGRUPP
600T9017

BLAD
17

NÄSTA BLAD
18

