


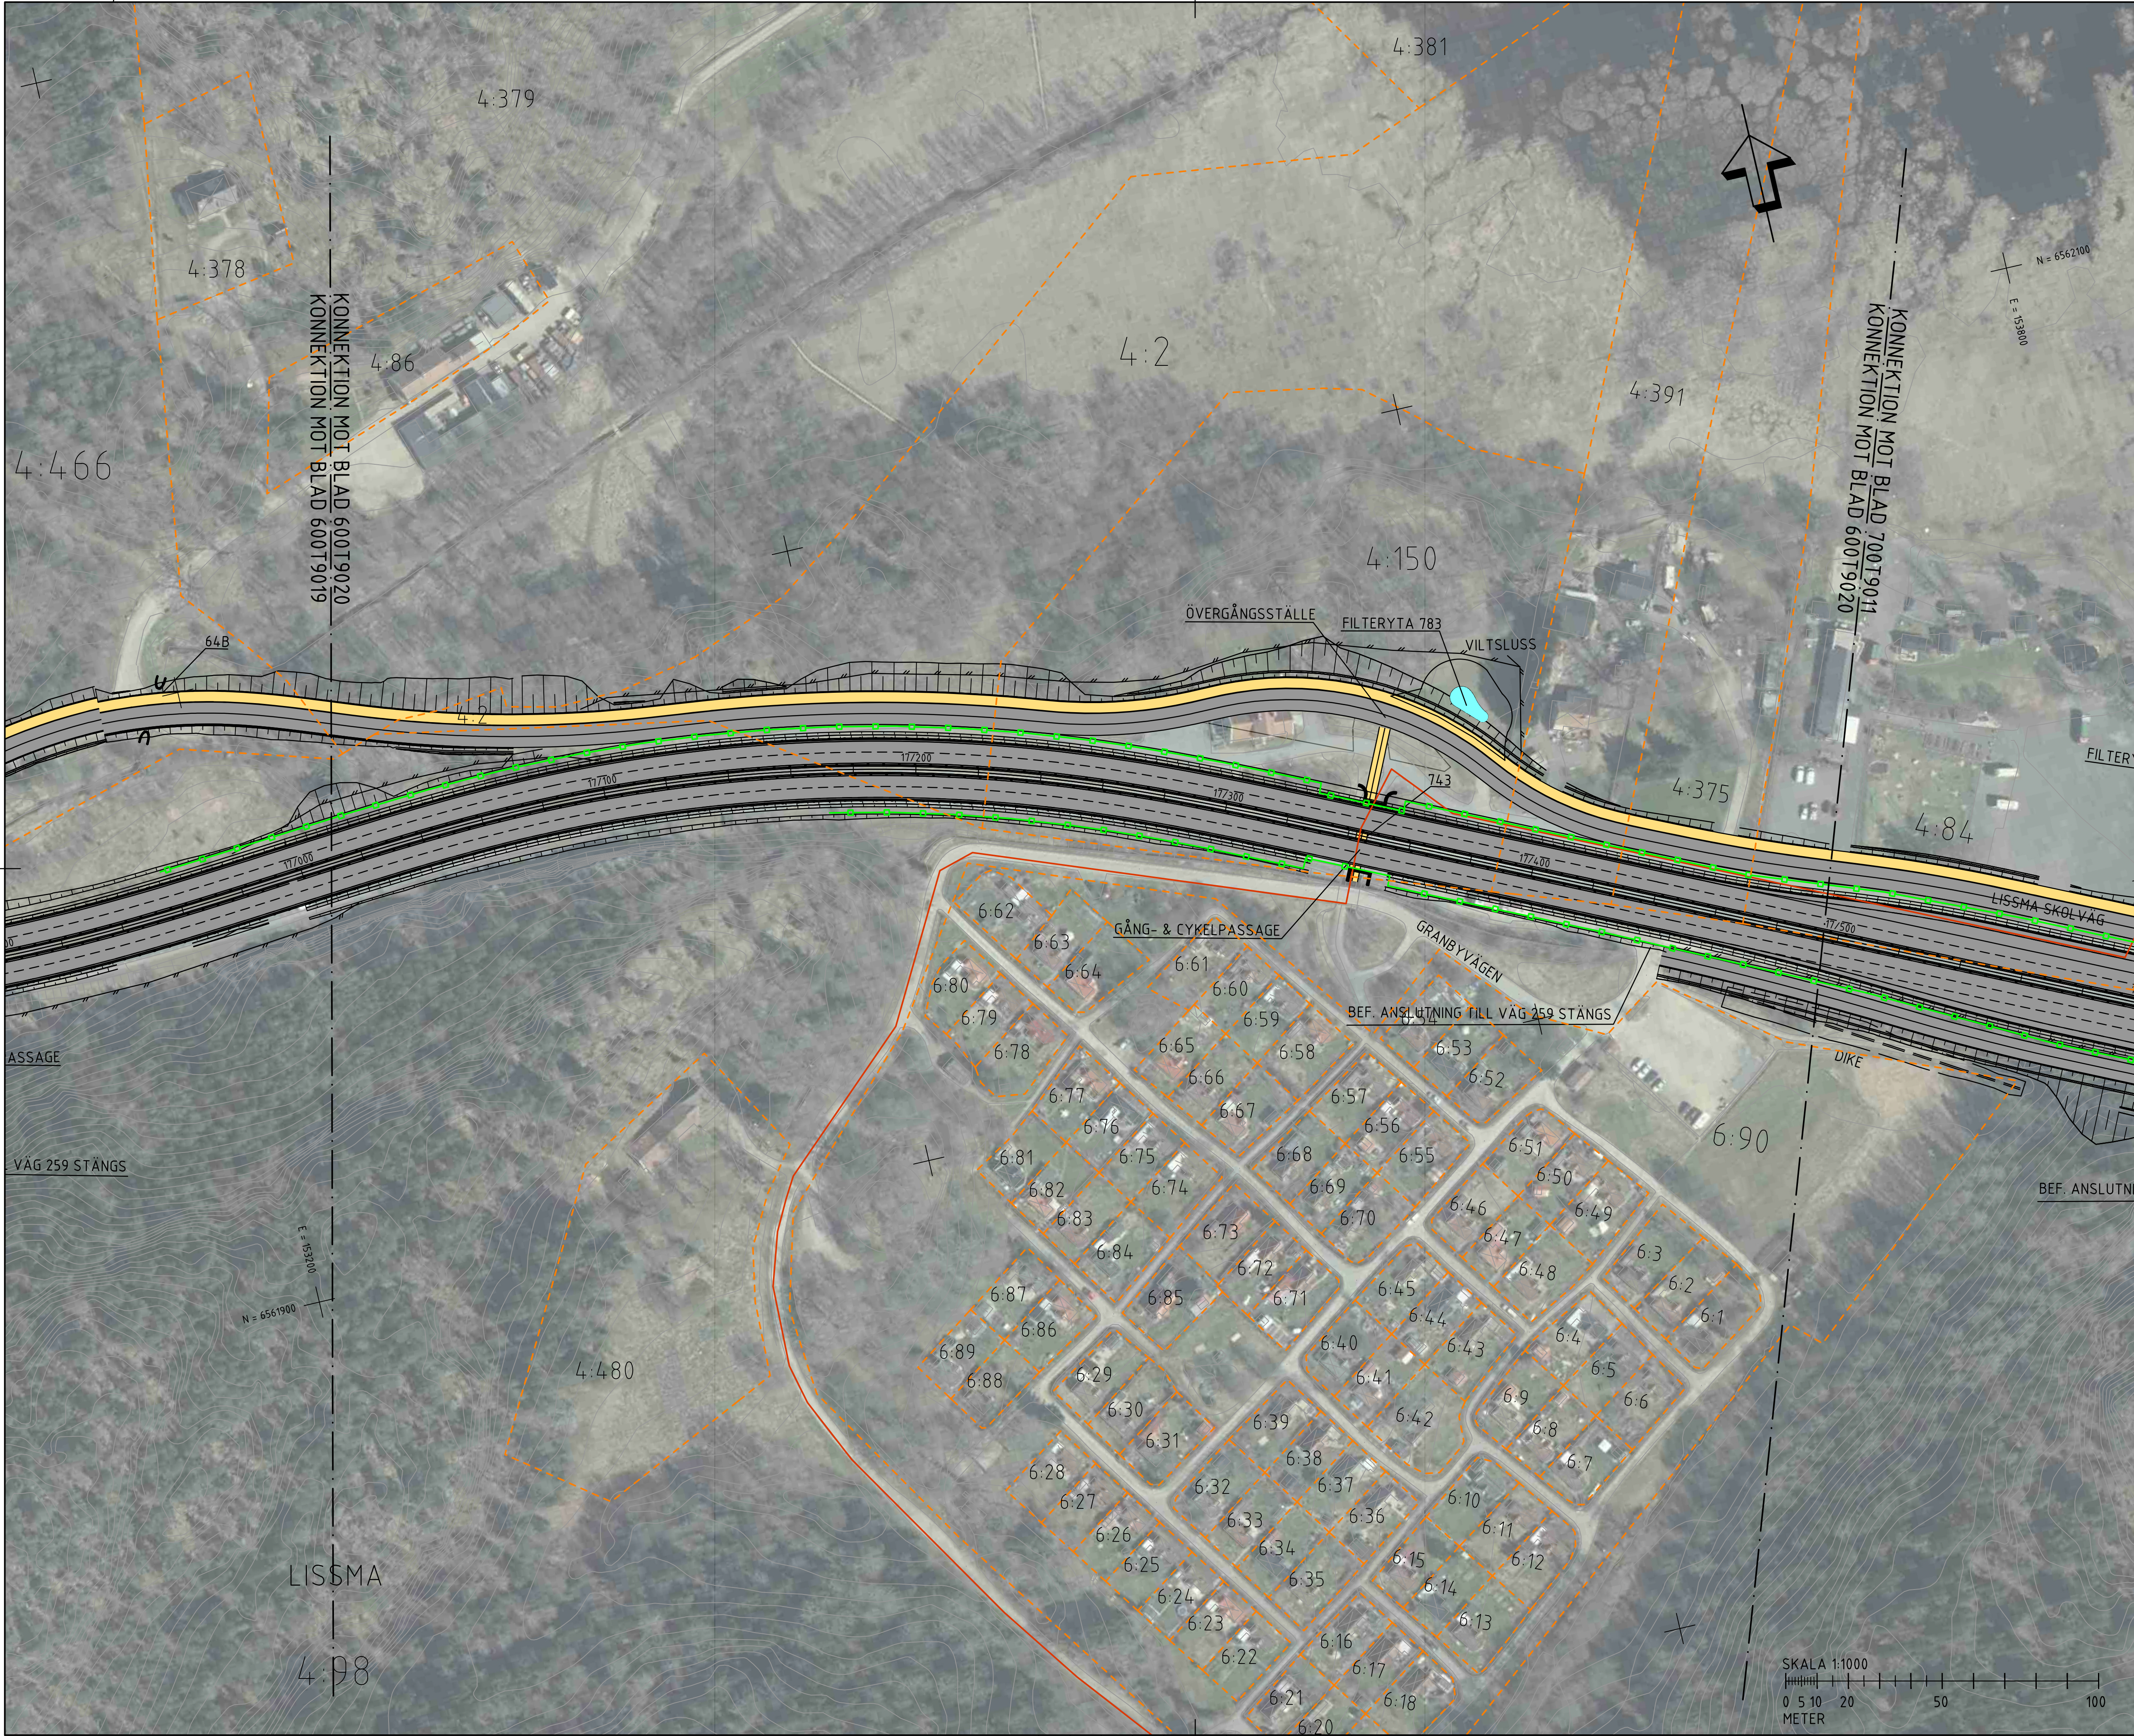

FÖRKLARINGAR

- KÖRBANEKANT
- KÖRFÄLT SINDELNING
- BELÄGGNINGSKANT
- STÖDMUR/KONSTRUKTION
- BULLERSKYDDSSKÄRM
- VÄG-/BRORÄCKE
- NYTT VILTSTÄNGSEL
- STAKAD LINJE

SLÄNTER

NY VÄG

NY VÄG I TUNNEL

NY GÅNG- OCH CYKELVÄG

NY DAGVATTENDAMM/
FILTERTYTA


TEKNIKBYGGNADER

VANDRINGSLED NY
STRÄCKNING

VANDRINGSLED
INDRAGEN STRÄCKNING

BEFINTLIGT

- BEFINTLIG VÄGKANT
- BEFINTLIGT VÄGRÄCKE
- BEFINTLIGT STAKET/
VILTSTÄNGSEL
- BEFINTLIG VANDRINGSLED
- FASTIGHETSGRÄNS
- TRAKTGRÄNS
- KOMMUNGRÄNS

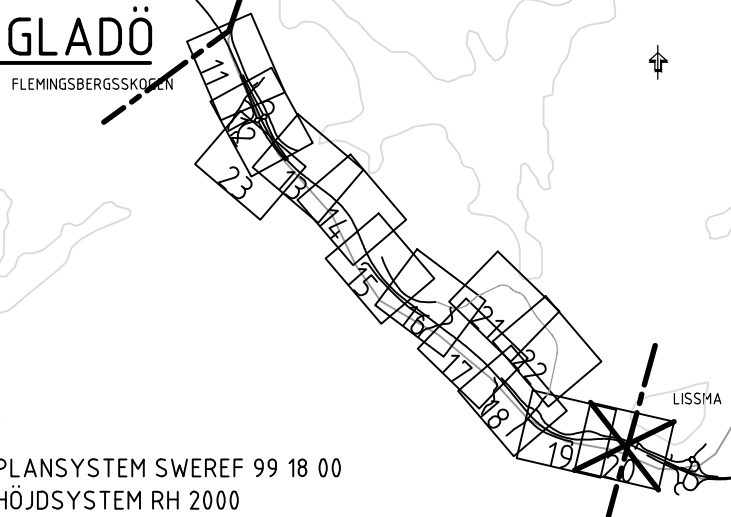

ARBETSKOPIA 2018-11-13

BET REVIDERINGEN AVSER GODKÄND DATUM

TYP AV PLAN

GRANSKNINGSSTATUS / SYFTE

HANDLINGSTYP

DATUM LEVERANS / ÄNDRINGS-PM

OBJEKT

V259 TVÄRFÖRBINDELSE
SÖDERTÖRN

DELOMRÅDE / BANDEL

GLADÖ

ANLÄGGNINGSDI
GEMENSAMT

OBJEKTNUMMER / KM

145326

BESTÄLLARE

TRAFIKVERKET

SKAPAD AV

M PETERSSON

GODKÄND AV

E ÖBERG

RITNINGSTYP

PLAN

TEKNIKOMRÅDE / INNEHÅLL

VÄGUTFORMNING OCH TRAFIK

BESKRIVNING

ILLUSTRATIONSPLAN

KM 17/000 - 17/500

SKALA

1:1000

RITNINGSNUMMER

600T9020

FORMAT

A1

FÖRVALTNINGSNUMMER

260805

AVDELNING

PLAN

BLAD

20

NÄSTA BLAD

11

QR CODE

QR CODE

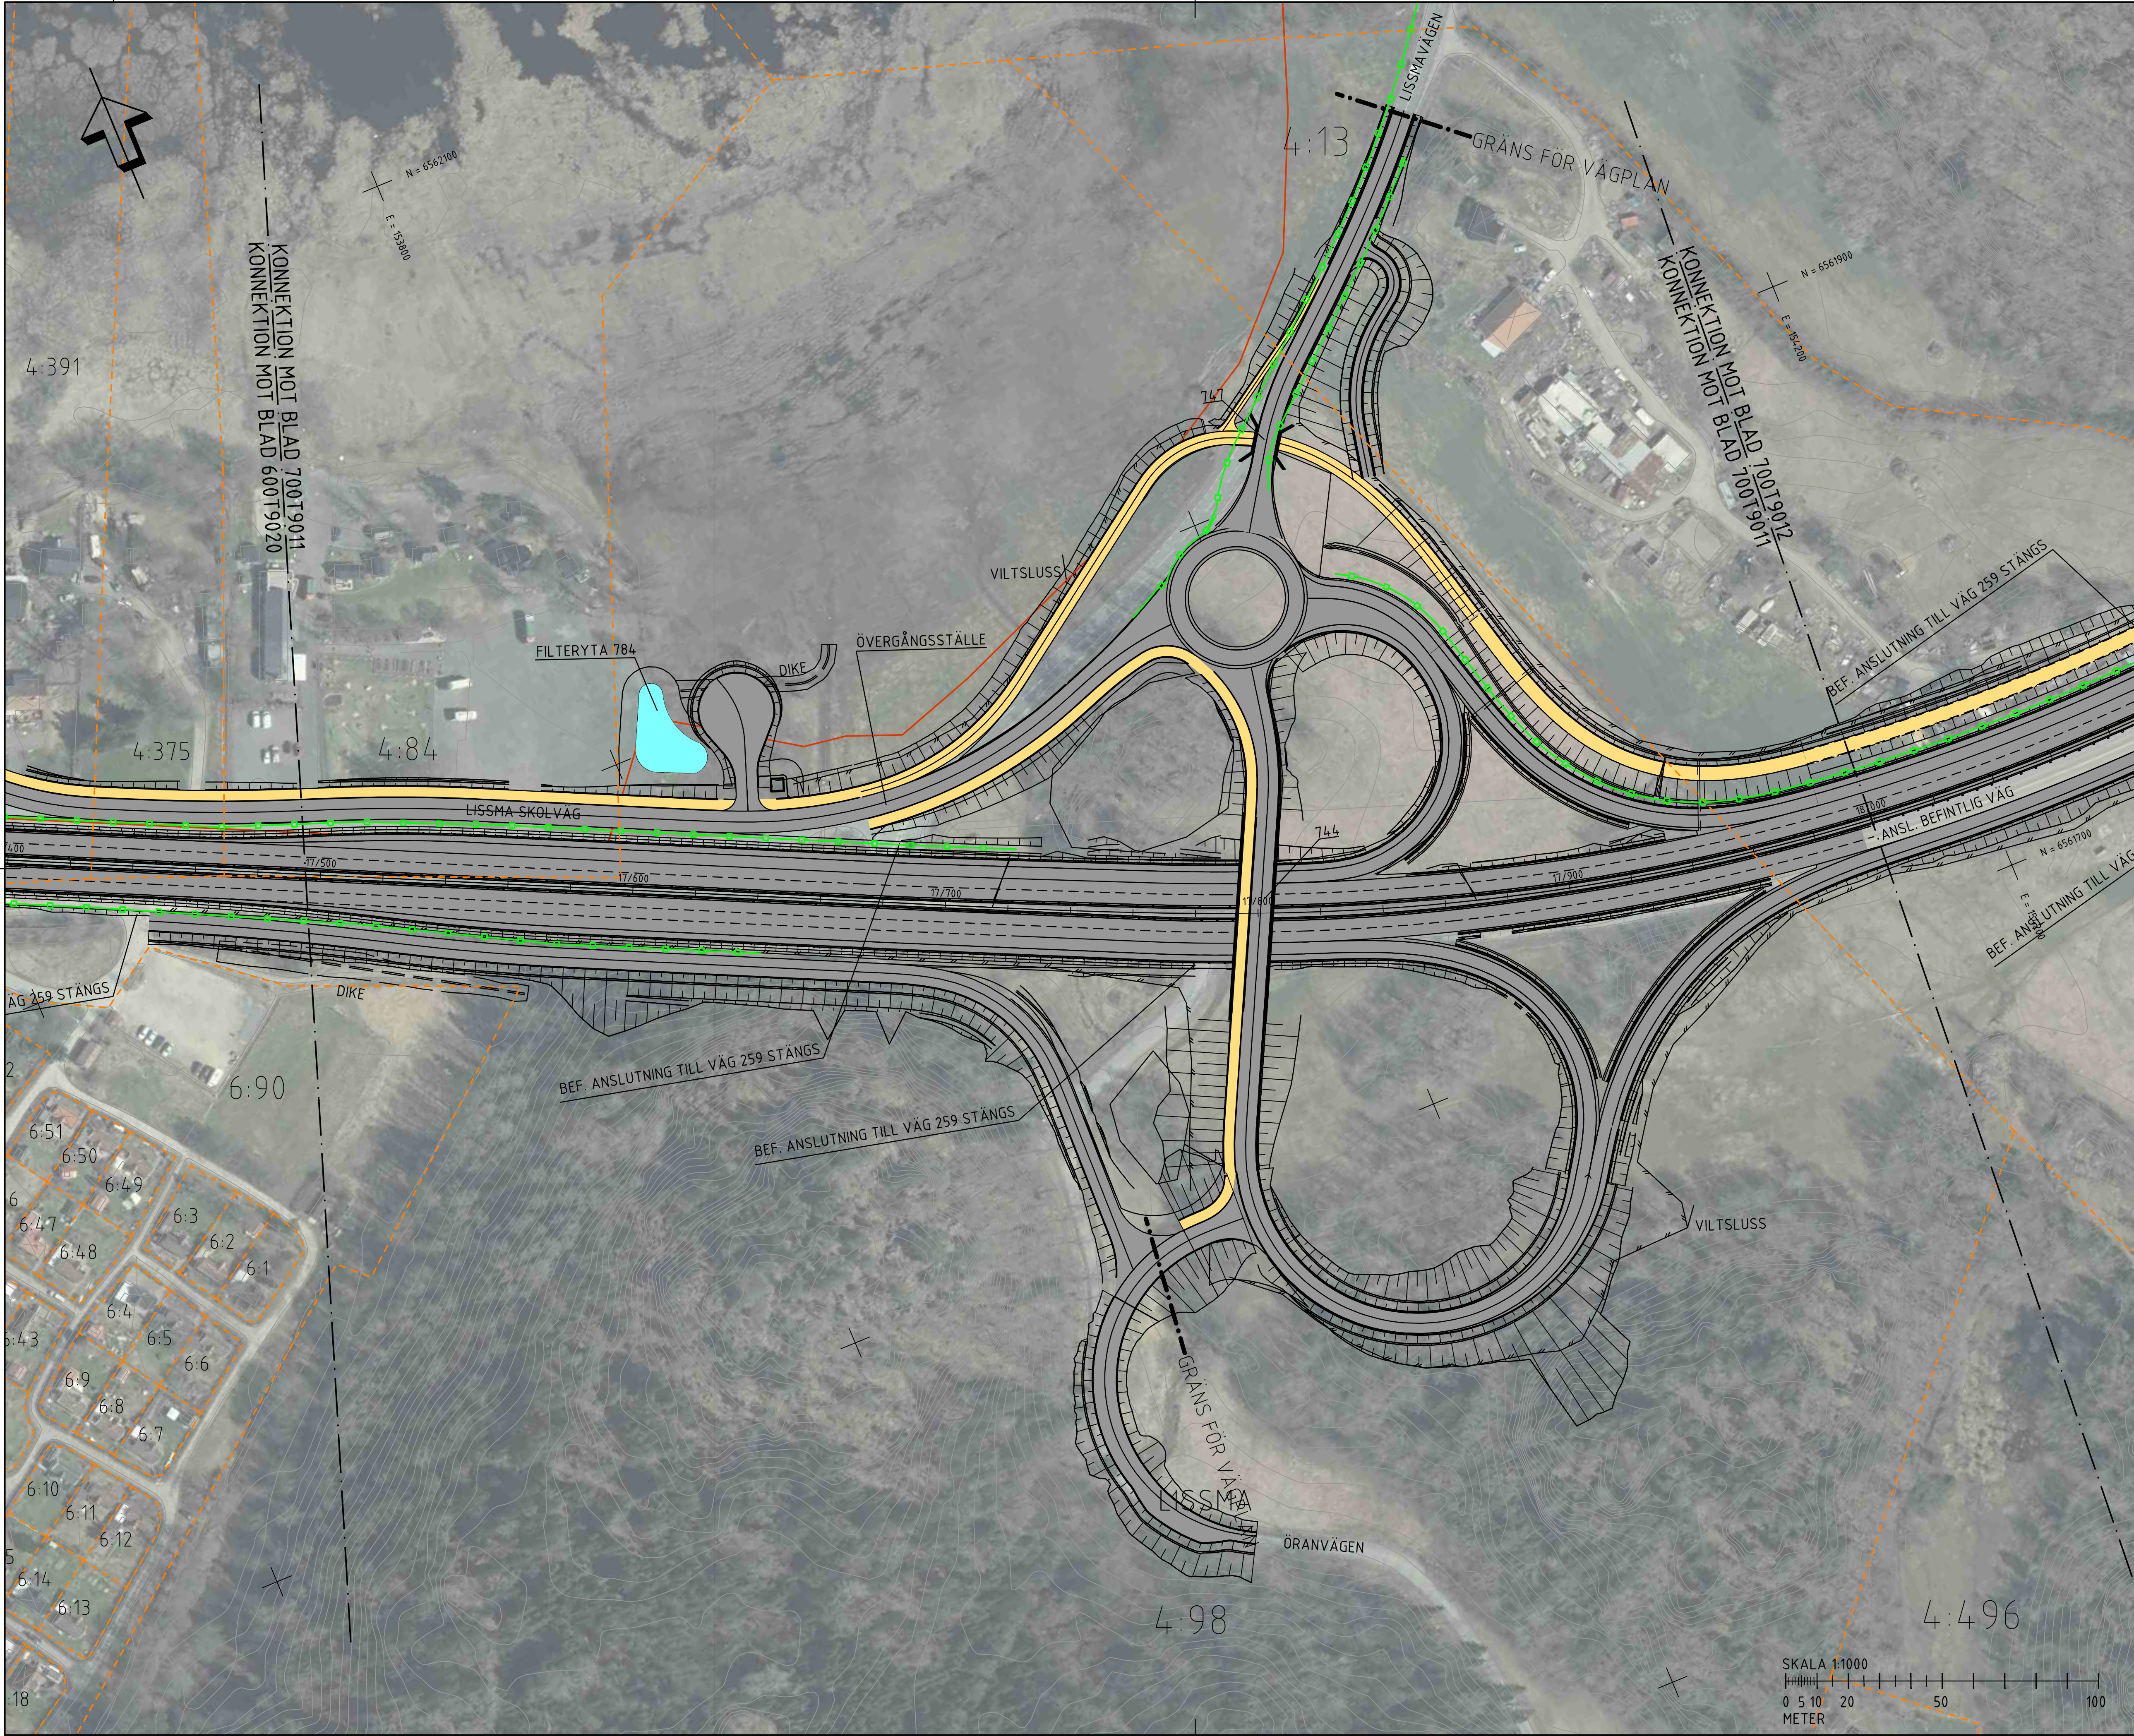

FÖRKLARINGAR

KÖRBANEKANT

KÖRFÄLT SINDELNING

BELÄGGNINGSKANT

STÖDMUR/KONSTRUKTION

BULLERSKYDDSSKÄRM

VÄG-/BRORÄCKE

NYTT VILTSTÄNGSEL

STAKAD LINJE

SLÄNTER

NY VÄG

NY VÄG I TUNNEL

NY GÅNG- OCH CYKELVÄG

NY DAGVATTENDAMM/
FILTERYTA

TEKNIKBYGGNADER

VANDRINGSLED NY
STRÄCKNING

VANDRINGSLED
INDRAGEN STRÄCKNING

BEFINTLIGT

BEFINTLIG VÄGKANT

BEFINTLIGT VÄGRÄCKE

BEFINTLIGT STAKET/
VILTSTÄNGSEL

BEFINTLIG VANDRINGSLED

FASTIGHETSGRÄNS

TRAKTGRÄNS

KOMMUNGRÄNS

LISSMA

PLANSYSTEM SWEREF 99 18 00

HÖJDSYSTEM RH 2000

ARBETSKOPIA 2018-11-13

- 2

BET

REVIDERINGEN AVSER

GODKÄND

DATUM

TYP AV PLAN

VÄGPLAN

GRANSKNINGSSTATUS / SYFTE

UNDER ARBETE

HANDLINGSTYP

SAMRÅDSHANDLING

DATUM

LEVERANS / ÄNDRINGS-PM

OBJEKT

V259 TVÄRFÖRBINDELSE
SÖDERTÖRN

DELOMRÅDE / BANDEL

LISSMA

ANLÄGGNINGSDEL

GEMENSAMT

OBJEKTNUMMER / KM

145326

BESTÄLLARE

TRAFIKVERKET

LEVERANTÖR

TYRÉNS

SKAPAD AV

M PETERSSON

UPPDRAGSGNUMMER

260805

GODKÄND AV

E ÖBERG

AVDELNING

RITNINGSTYP

PLAN

TEKNIKOMRÅDE / INNEHÅLL

VÄGUTFORMNING OCH TRAFIK

BESKRIVNING

ILLUSTRATIONSPLAN

KM 17/500 - 18/000

SKALA

1:1000

FORMAT

A1

FÖRVALTNINGSNUMMER

RITNINGSGNUMMER

700T9011

BLAD

11

NÄSTA BLAD

12

VST145326VP, ankomst 2018-10-29, ver 2, jobb 333



FÖRKLARINGAR


- KÖRBANEKANT
- KÖRFÄLTINDELNING
- BELÄGNINGSKANT
- STÖDMUR/KONSTRUKTION
- BULLERSKYDDSSKÄRM
- VÄG-/BRORÄCKE
- NYTT VILTSTÄNGSEL
- STAKAD LINJE

- SLÄNTER
- NY VÄG
- NY VÄG I TUNNEL
- NY GÅNG- OCH CYKELVÄG
- NY DAGVATTENDAMM/FILTERYTA

- TEKNIKBYGGNADER
- VANDRINGSLED NY STRÄCKNING
- VANDRINGSLED INDRAGEN STRÄCKNING

BEFINTLIGT

- BEFINTLIG VÄGKANT
- BEFINTLIGT VÄGRÄCKE
- BEFINTLIGT STAKET/VILTSTÄNGSEL
- BEFINTLIG VANDRINGSLED
- FASTIGHETSGRÄNS
- TRAKTGRÄNS
- KOMMUNGRÄNS

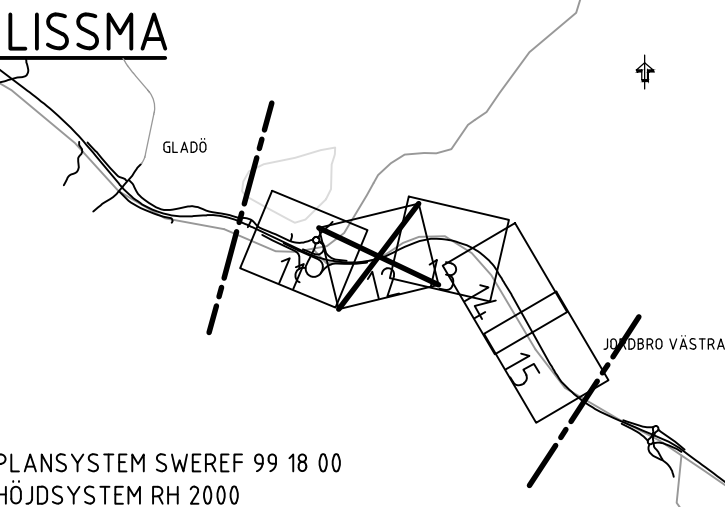

PLANSYSTEM SWEREF 99 18 00
HÖJDSYSTEM RH 2000

ARBETSKOPIA 2018-11-13

- 2		
BET	REVIDERINGEN AVSER	GODKÄND DATUM
TYP AV PLAN		
VÄGPLAN		
GRANSKNINGSSTATUS / SYFTE		
UNDER ARBETE		
HANDLINGSTYP		
SAMRÅDSHANDLING		
DATUM	LEVERANS / ÄNDRINGS-PM	

OBJEKT
V259 TVÄRFÖRBINDELSE
SÖDERTÖRN

DELOMRÅDE / BANDEL
LISSMA
ANLÄGGNINGSD
GEMENSAMT

OBJEKTNUMMER / KM
145326

BESTÄLLARE
TRAFIKVERKET

LEVERANTÖR
TYRÉNS

SKAPAD AV
M PETERSSON

GODKÄND AV
E ÖBERG

UPPDRAGSNUMMER
260805

AVDELNING

RITNINGSTYP
PLAN

TEKNIKOMRÅDE / INNEHÅLL
VÄGUTFORMNING OCH TRAFIK

BESKRIVNING
ILLUSTRATIONSPLAN

KM 18/000 - 18/500

SKALA
1:1000

FORMAT
A1

FÖRVALTNINGSNUMMER

RITNINGSGRUPP

700T9012

BLAD
12

NÄSTA BLAD
13

