



FÖRKLARINGAR

- KÖRBANEKANT
- KÖRFÄLT SINDELNING
- BELÄGGNINGSKANT
- STÖDMUR/KONSTRUKTION
- BULLERSKYDDSSKÄRM
- VÄG-/BRORÄCKE
- NYTT VILTSTÄNGSEL
- STAKAD LINJE

SLÄNTER

NY VÄG

NY VÄG I TUNNEL

NY GÅNG- OCH CYKELVÄG

NY DAGVATTENDAMM/
FILTERYTA


TEKNIKBYGGNADER

- VANDRINGSLED NY STRÄCKNING
- VANDRINGSLED INDRAGEN STRÄCKNING

BEFINTLIGT

- BEFINTLIG VÄGKANT
- BEFINTLIGT VÄGRÄCKE
- BEFINTLIGT STAKET/
VILTSTÄNGSEL
- BEFINTLIG VANDRINGSLED
- FASTIGHETSGRÄNS
- TRAKTGRÄNS
- KOMMUNGRÄNS

LISSMA

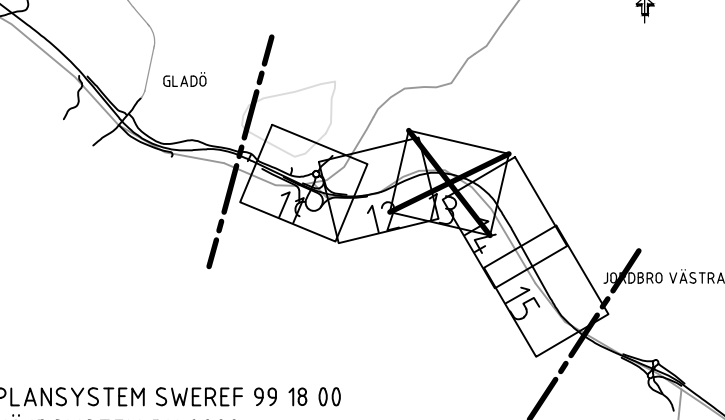

PLANSYSTEM SWEREF 99 18 00
HÖJDSYSTEM RH 2000

ARBETSKOPIA 2018-11-13

- 2

BET REVIDERINGEN AVSER GODKÄND DATUM

TYP AV PLAN

GRANSKNINGSSTATUS / SYFTE

HANDLINGSTYP

DATUM

LEVERANS / ÄNDRINGS-PM

OBJEKT

V259 TVÄRFÖRBINDELSE

SÖDERTÖRN

DELOMRÅDE / BANDEL

LISSMA

ANLÄGGNINGSGEL

GEMENSAMT

OBJEKTNUMMER / KM

145326

BESTÄLLARE

TRAFIKVERKET

LEVERANTÖR

TYRÉNS

SKAPAD AV

M PETERSSON

UPPDRAGSGNUMMER

260805

GODKÄND AV

E ÖBERG

AVDELNING

RITNINGSTYP

PLAN

TEKNIKOMRÅDE / INNEHÅLL

VÄGUTFORMNING OCH TRAFIK

BESKRIVNING

ILLUSTRATIONSPLAN

KM 18/500 - 19/000

SKALA 1:1000

FORMAT A1


FÖRVALTNINGSNUMMER

700T9013

BLAD 13

NÄSTA BLAD 14



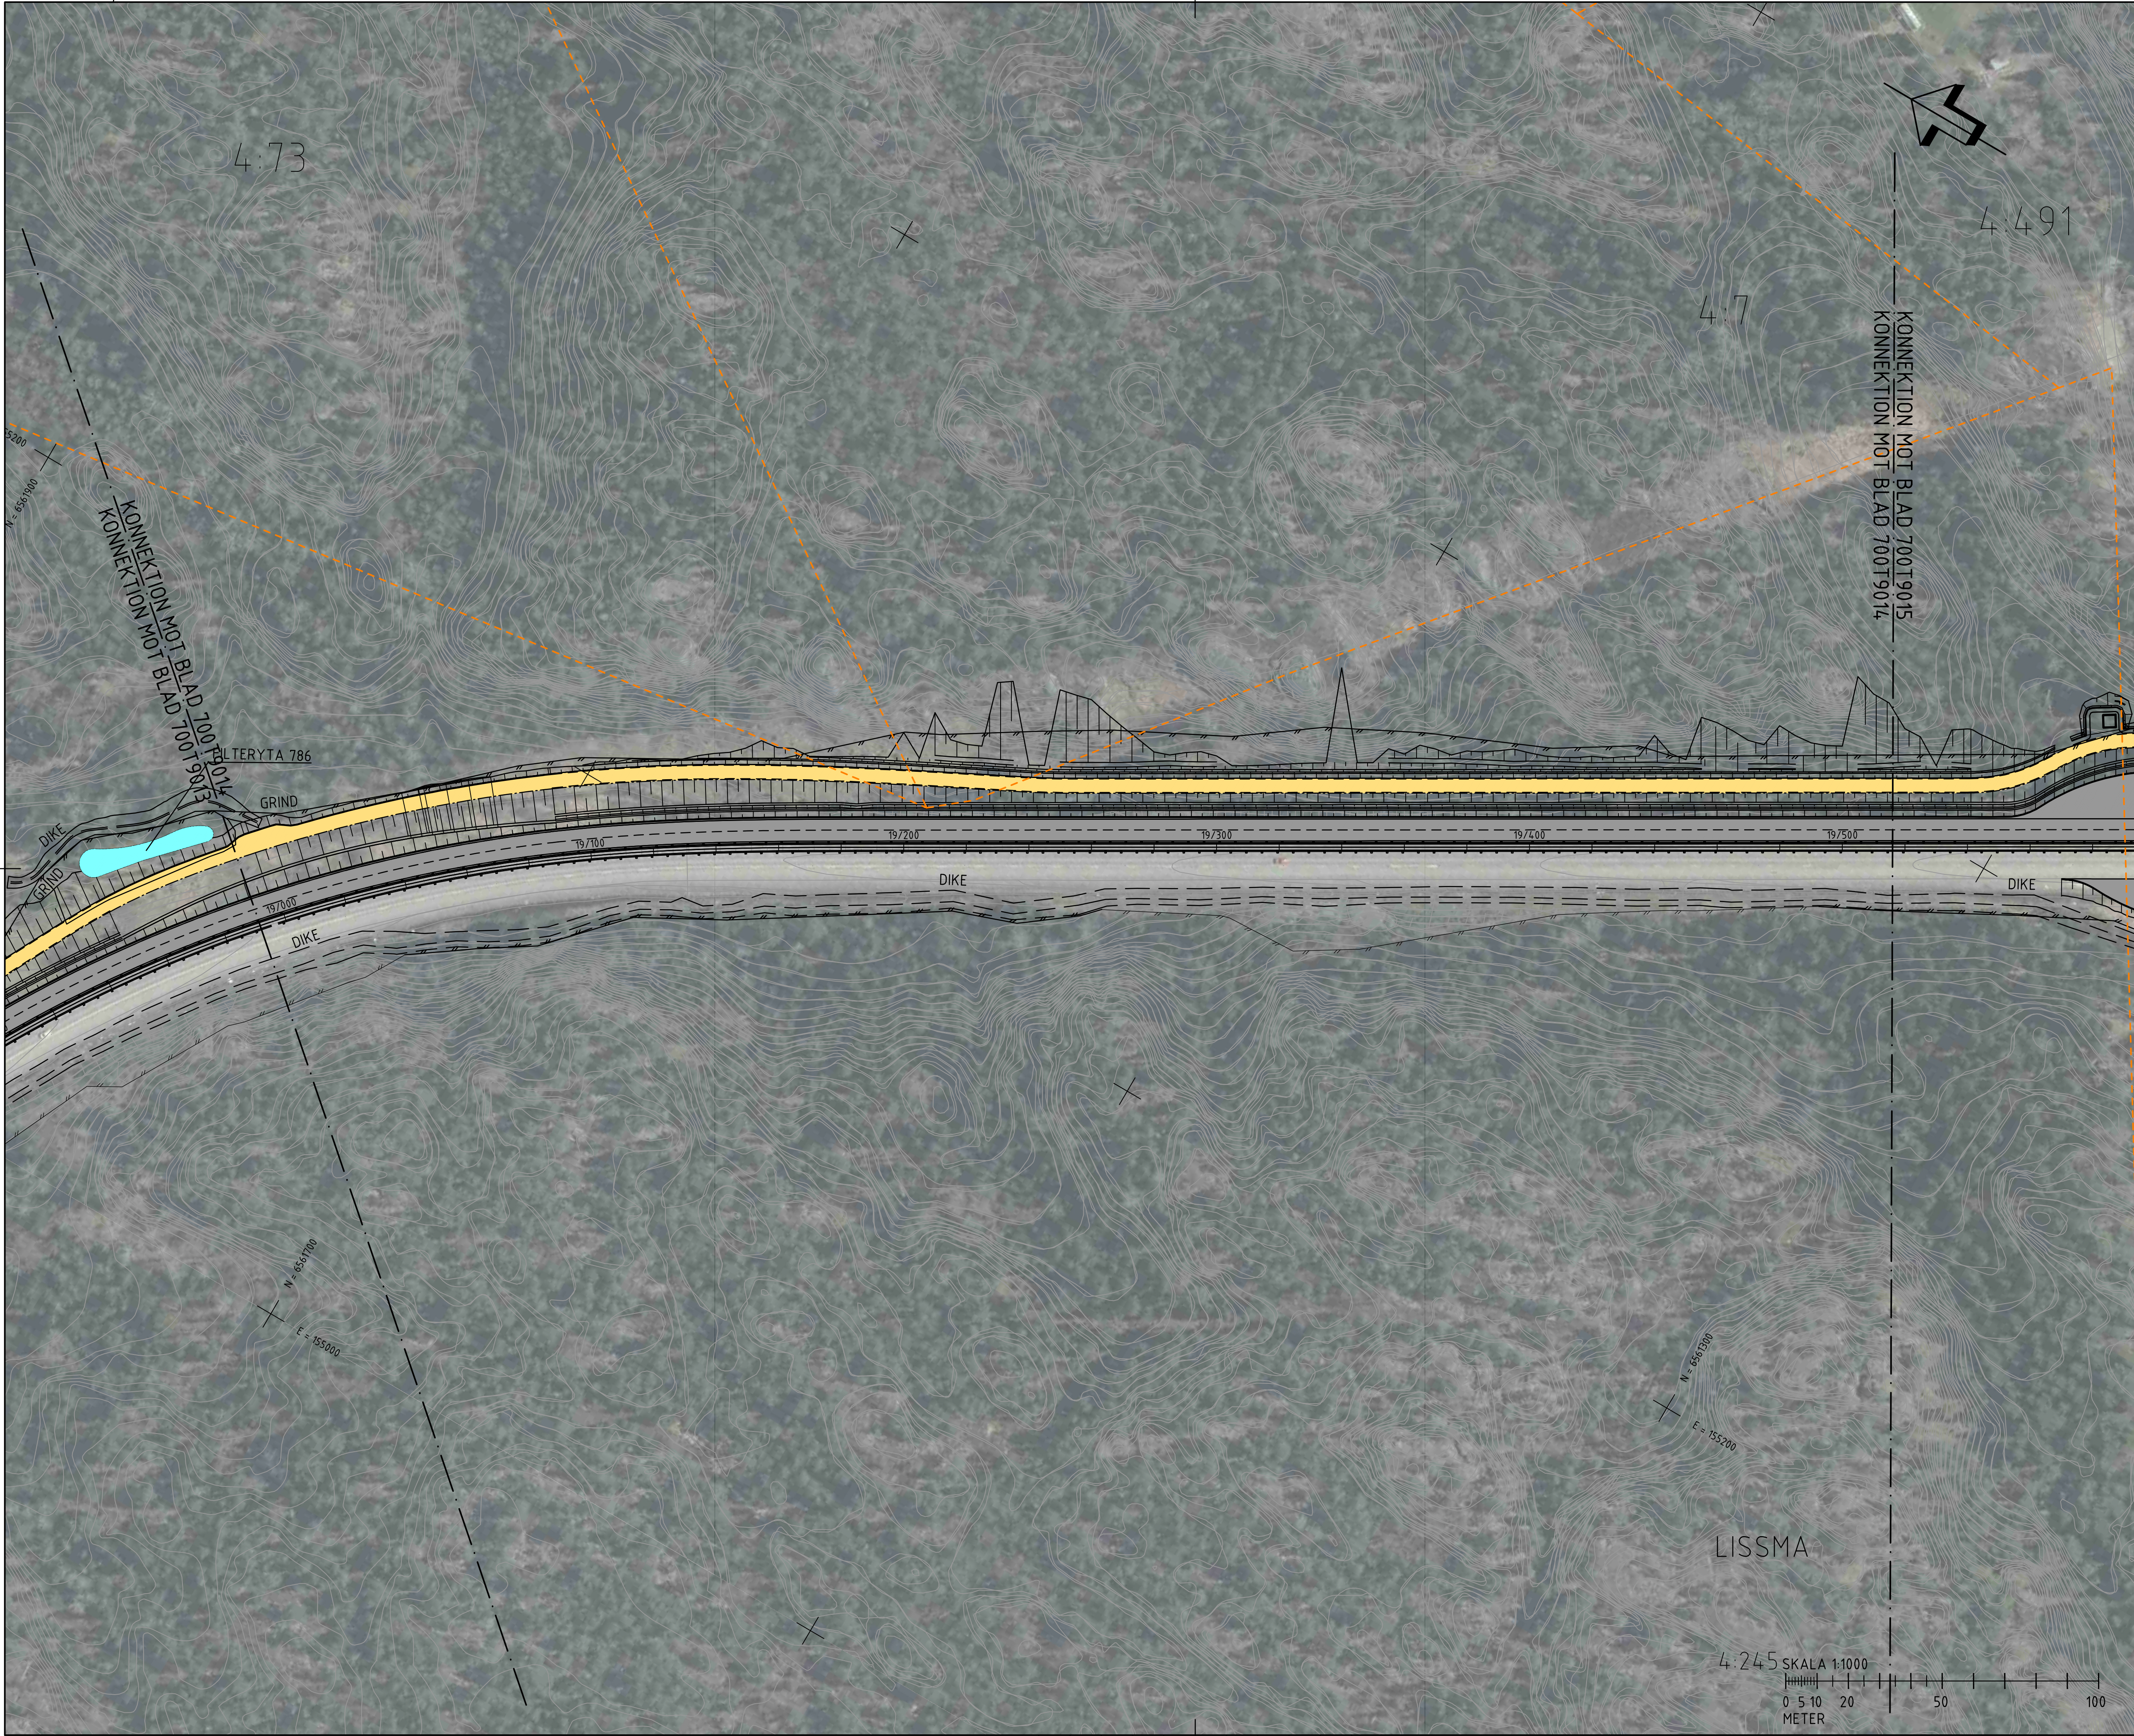

FÖRKLARINGAR


- KÖRBANEKANT
- KÖRFÄLT SINDELNING
- BELÄGGNINGSKANT
- STÖDMUR/KONSTRUKTION
- BULLERSKYDDSSKÄRM
- VÄG-/BRORÄCKE
- NYTT VILTSTÄNGSEL
- STAKAD LINJE

- SLÄNTER
- NY VÄG
- NY VÄG I TUNNEL
- NY GÅNG- OCH CYKELVÄG
- NY DAGVATTENDAMM/FILTERYTA

- TEKNIKBYGGNADER
- VANDRINGSLED NY STRÄCKNING
- VANDRINGSLED INDRAGEN STRÄCKNING

BEFINTLIGT

- BEFINTLIG VÄGKANT
- BEFINTLIGT VÄGRÄCKE
- BEFINTLIGT STAKET/VILTSTÄNGSEL
- BEFINTLIG VANDRINGSLED
- FASTIGHETSGRÄNS
- TRAKTGRÄNS
- KOMMUNGRÄNS

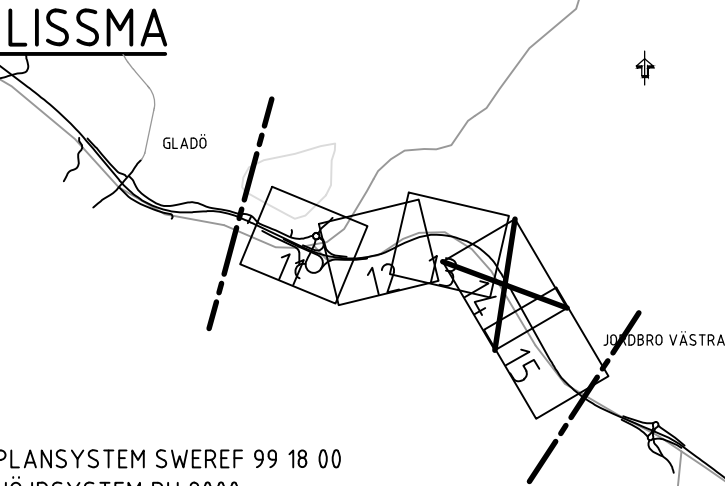

PLANSYSTEM SWEREF 99 18 00
HÖJDSYSTEM RH 2000

ARBETSKOPIA 2018-11-13

- 2		
BET	REVIDERINGEN AVSER	GODKÄND DATUM
TYP AV PLAN		
VÄGPLAN		
GRANSKNINGSSTATUS / SYFTE		
UNDER ARBETE		
HANDLINGSTYP		
SAMRÅDSHANDLING		
DATUM	LEVERANS / ÄNDRINGS-PM	

OBJEKT
V259 TVÄRFÖRBINDELSE
SÖDERTÖRN

DELOMRÅDE / BANDEL
LISSMA
ANLÄGGNINGSDEL
GEMENSAMT

OBJEKTNUMMER / KM
145326

BESTÄLLARE
SKAPAD AV
M PETERSSON

UPPDRAGSGNUMMER
260805

AVDELNING


RITNINGSTYP
PLAN


TEKNIKOMRÅDE / INNEHÅLL
VÄGUTFORMNING OCH TRAFIK







BESKRIVNING
ILLUSTRATIONSPLAN


KM 19/000 - 19/500

SKALA 1:1000	FORMAT A1	FÖRVALTNINGSNUMMER
RITNINGSGNUMMER 700T9014	BLAD 14	NÄSTA BLAD 15

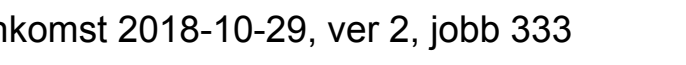

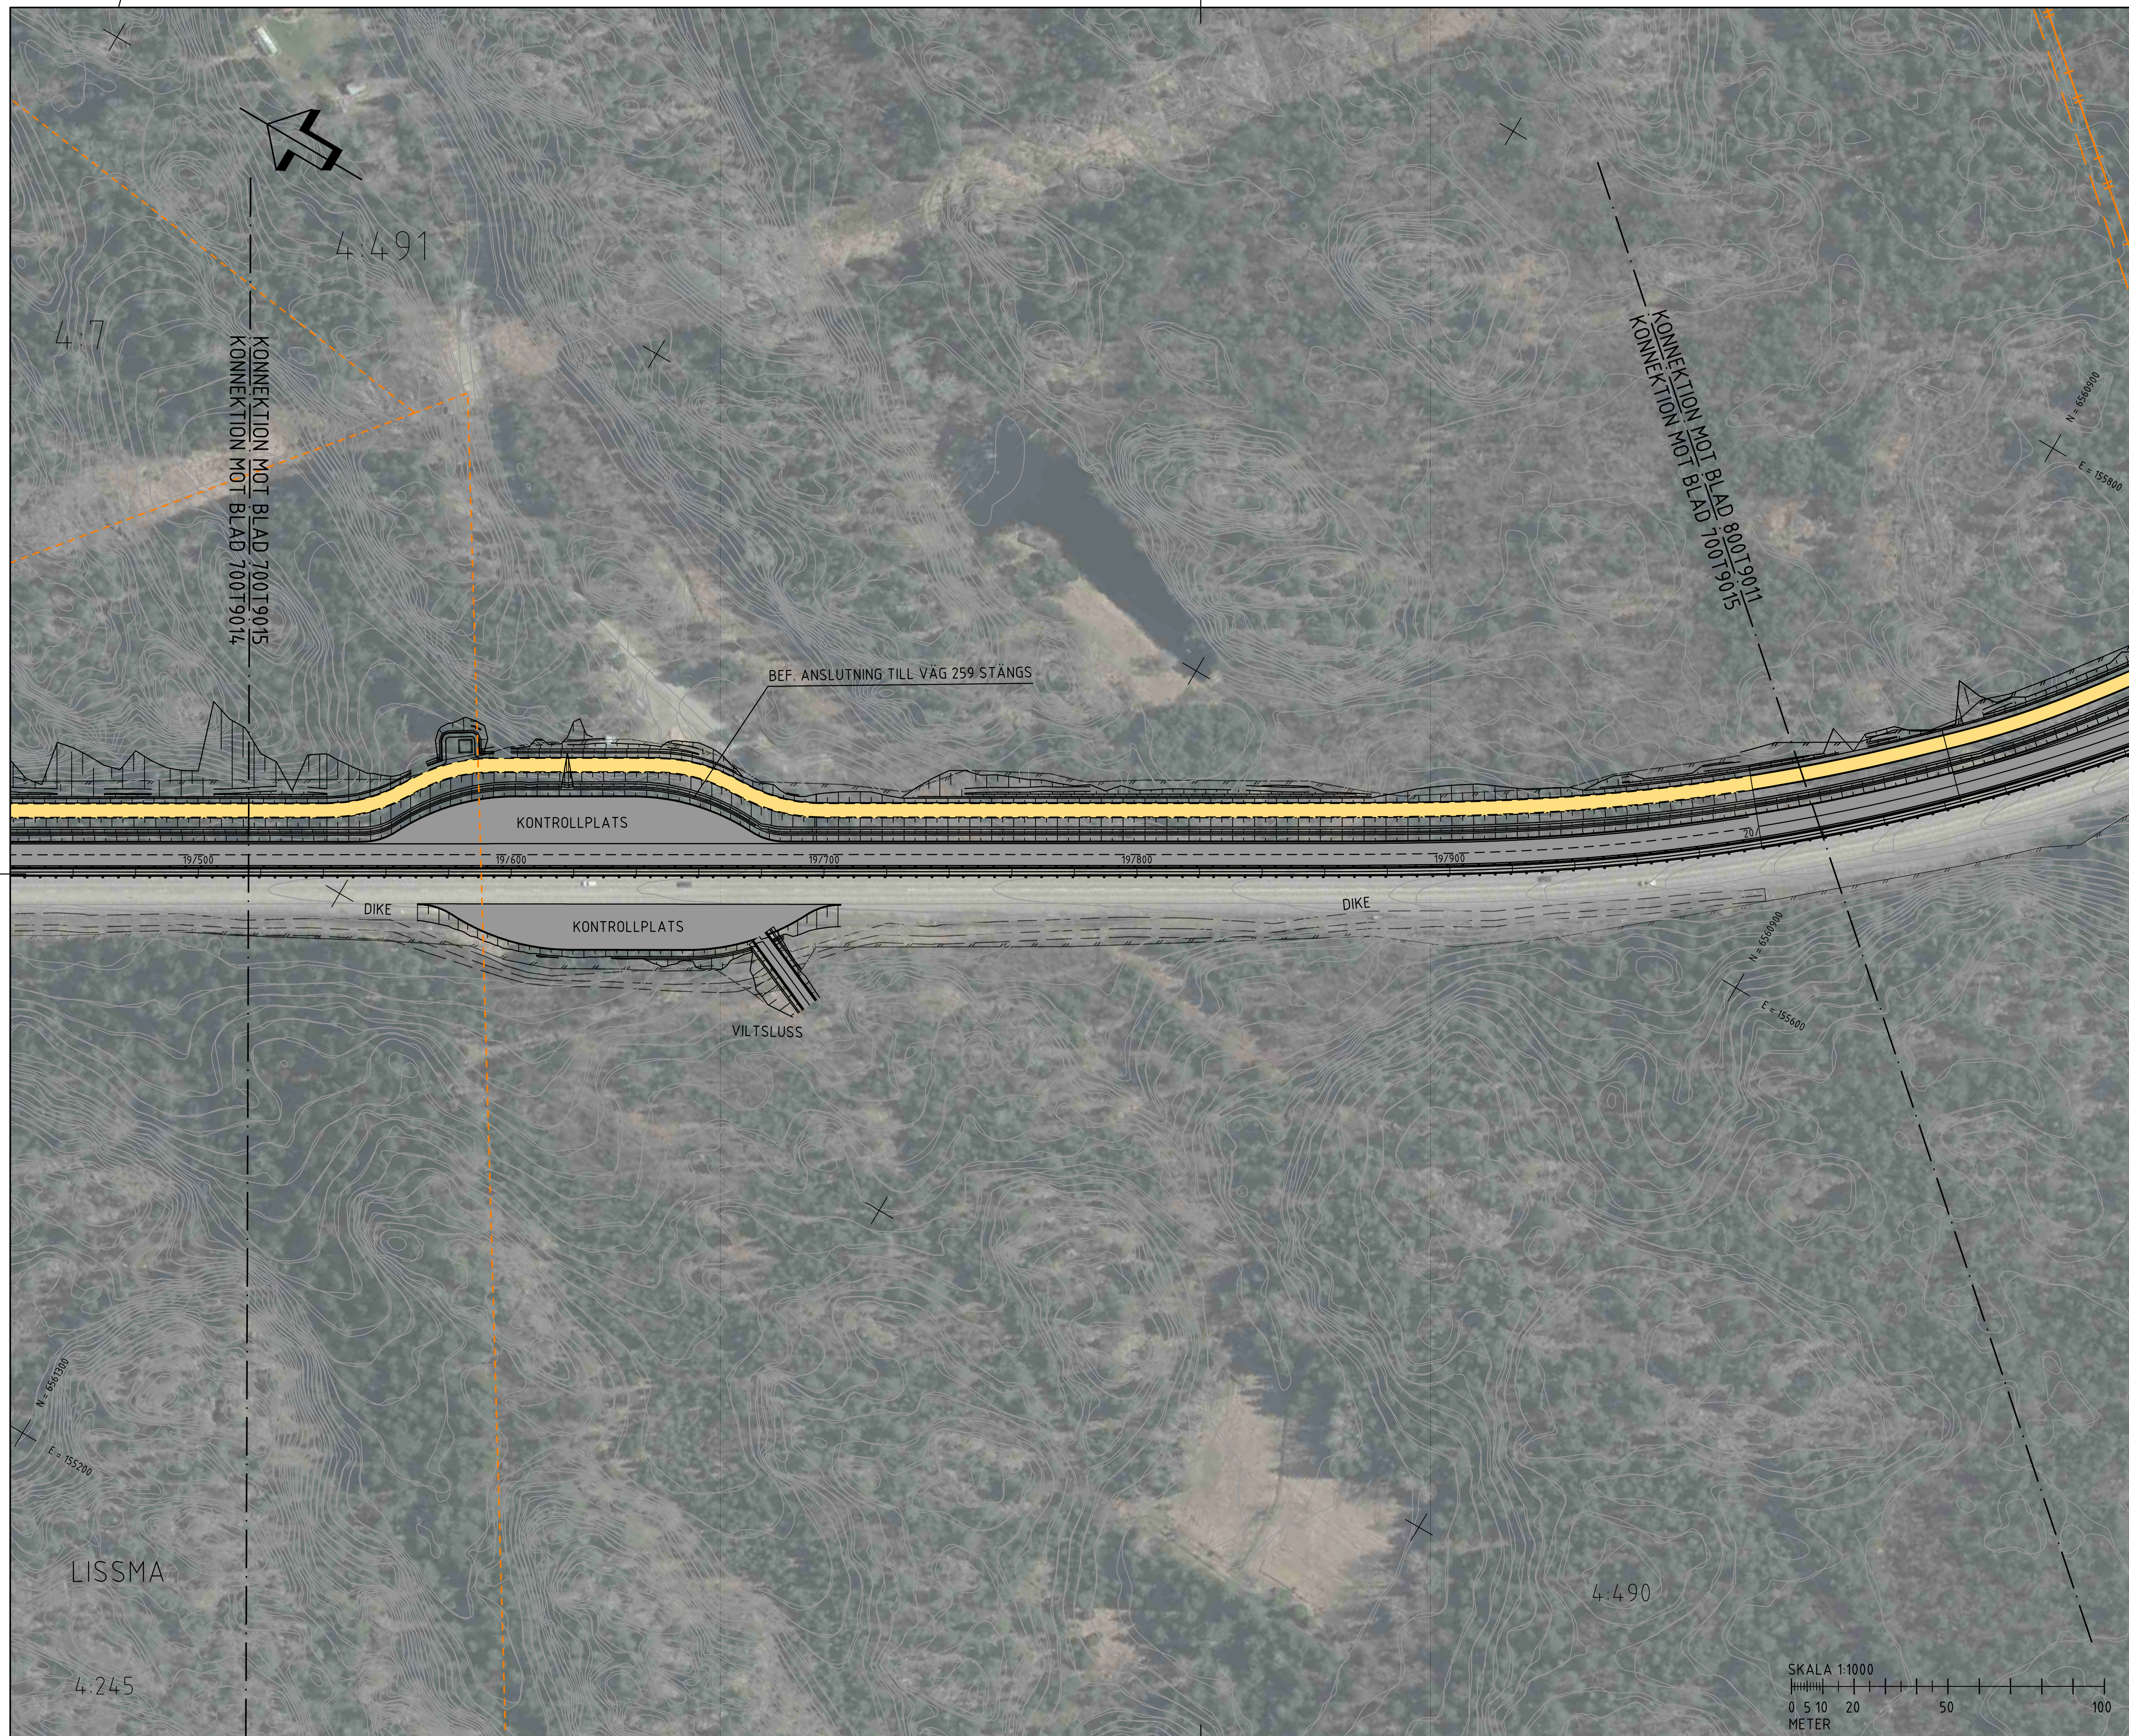

 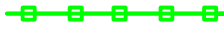 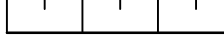 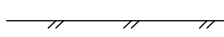- # FÖRKLARINGAR
- | | |
|---|-------------------------------------|
|  | KÖRBANEKANT |
|  | KÖRFÄLTSSINDELNING |
|  | BELÄGGNINGSKANT |
|  | STÖDMUR/KONSTRUKTION |
|  | BULLERSKYDDSSKÄRM |
|  | VÄG-/BRORÄCKE |
|  | NYTT VILTSTÅNGSEL |
|  | STAKAD LINJE |
|  | SLÄNTER |
|  | NY VÄG |
|  | NY VÄG I TUNNEL |
|  | NY GÅNG- OCH CYKELVÄG |
|  | NY DAGVATTENDAMM/
FILTERYTA |
|  | TEKNIKBYGGNADER |
|  | VANDRINGSLED NY
STRÄCKNING |
|  | VANDRINGSLED
INDRAGEN STRÄCKNING |
- ## BEFINTLIGT
- | | |
|---|------------------------------------|
|  | BEFINTLIG VÄGKANT |
|  | BEFINTLIGT VÄGRÄCKE |
|  | BEFINTLIGT STAKET/
VILTSTÅNGSEL |
|  | BEFINTLIG VANDRINGSLED |
|  | FASTIGHETSGRÄNS |
|  | TRAKTGRÄNS |
|  | KOMMUNGRÄNS |

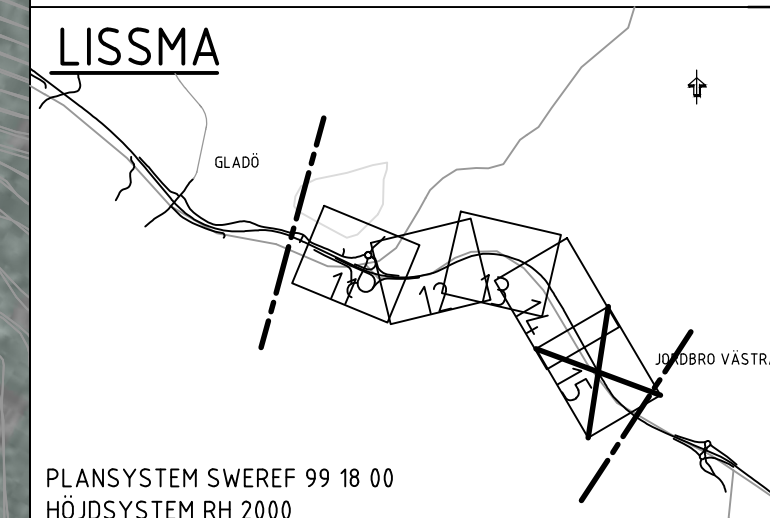

ARBETSKOPIA 2018-11-13			
-2			
BET		REVIDERINGEN AV/SVER	
TYP AV PLAN		GÖKKÄND	DATUM
VÄGPLAN			
GRANSKNINGSSTATUS / SYFTE			
UNDERT ARBETE			
HANDLINGSTYP			
SAMRÅDSHANDLING			
DATUM		LEVERANS / ÄNDRINGS-PM	
OBJEKT			
V259 TVÄRFÖRBINDELSE SÖDERTÖRN			
DELOMRÅDE / BANDEL			
LISSMA			
ANLÄGNINGSDEL			
GEMENSAMT			
OBJEKTNUMMER / KM		KONSTRUKTIONSNUMMER	
145326			
BESTÄLLARE		LEVERANTÖR	
 TRAFIKVERKET		 TYRÉNS	
SKAPAD AV		UPPGORAGSNUMMER	
M PETERSSON		260805	
GÖKKÄND AV		AVDELNING	
E ÖBERG			
RITNINGSTYP			
PLAN			
TEKONKORRÄDE / INNEHÅLL			
VÄGUTFORMNING OCH TRAFIK			
BESKRIVNING			
ILLUSTRATIONSPLAN			
KM 19/500 - 20/000			
SKALA		FORMAT	FÖRVALTNINGSNUMMER
1:1000		A1	
RITINGSNUMMER		BLAD	NÄSTA BLAD
70079015		15	11
			