


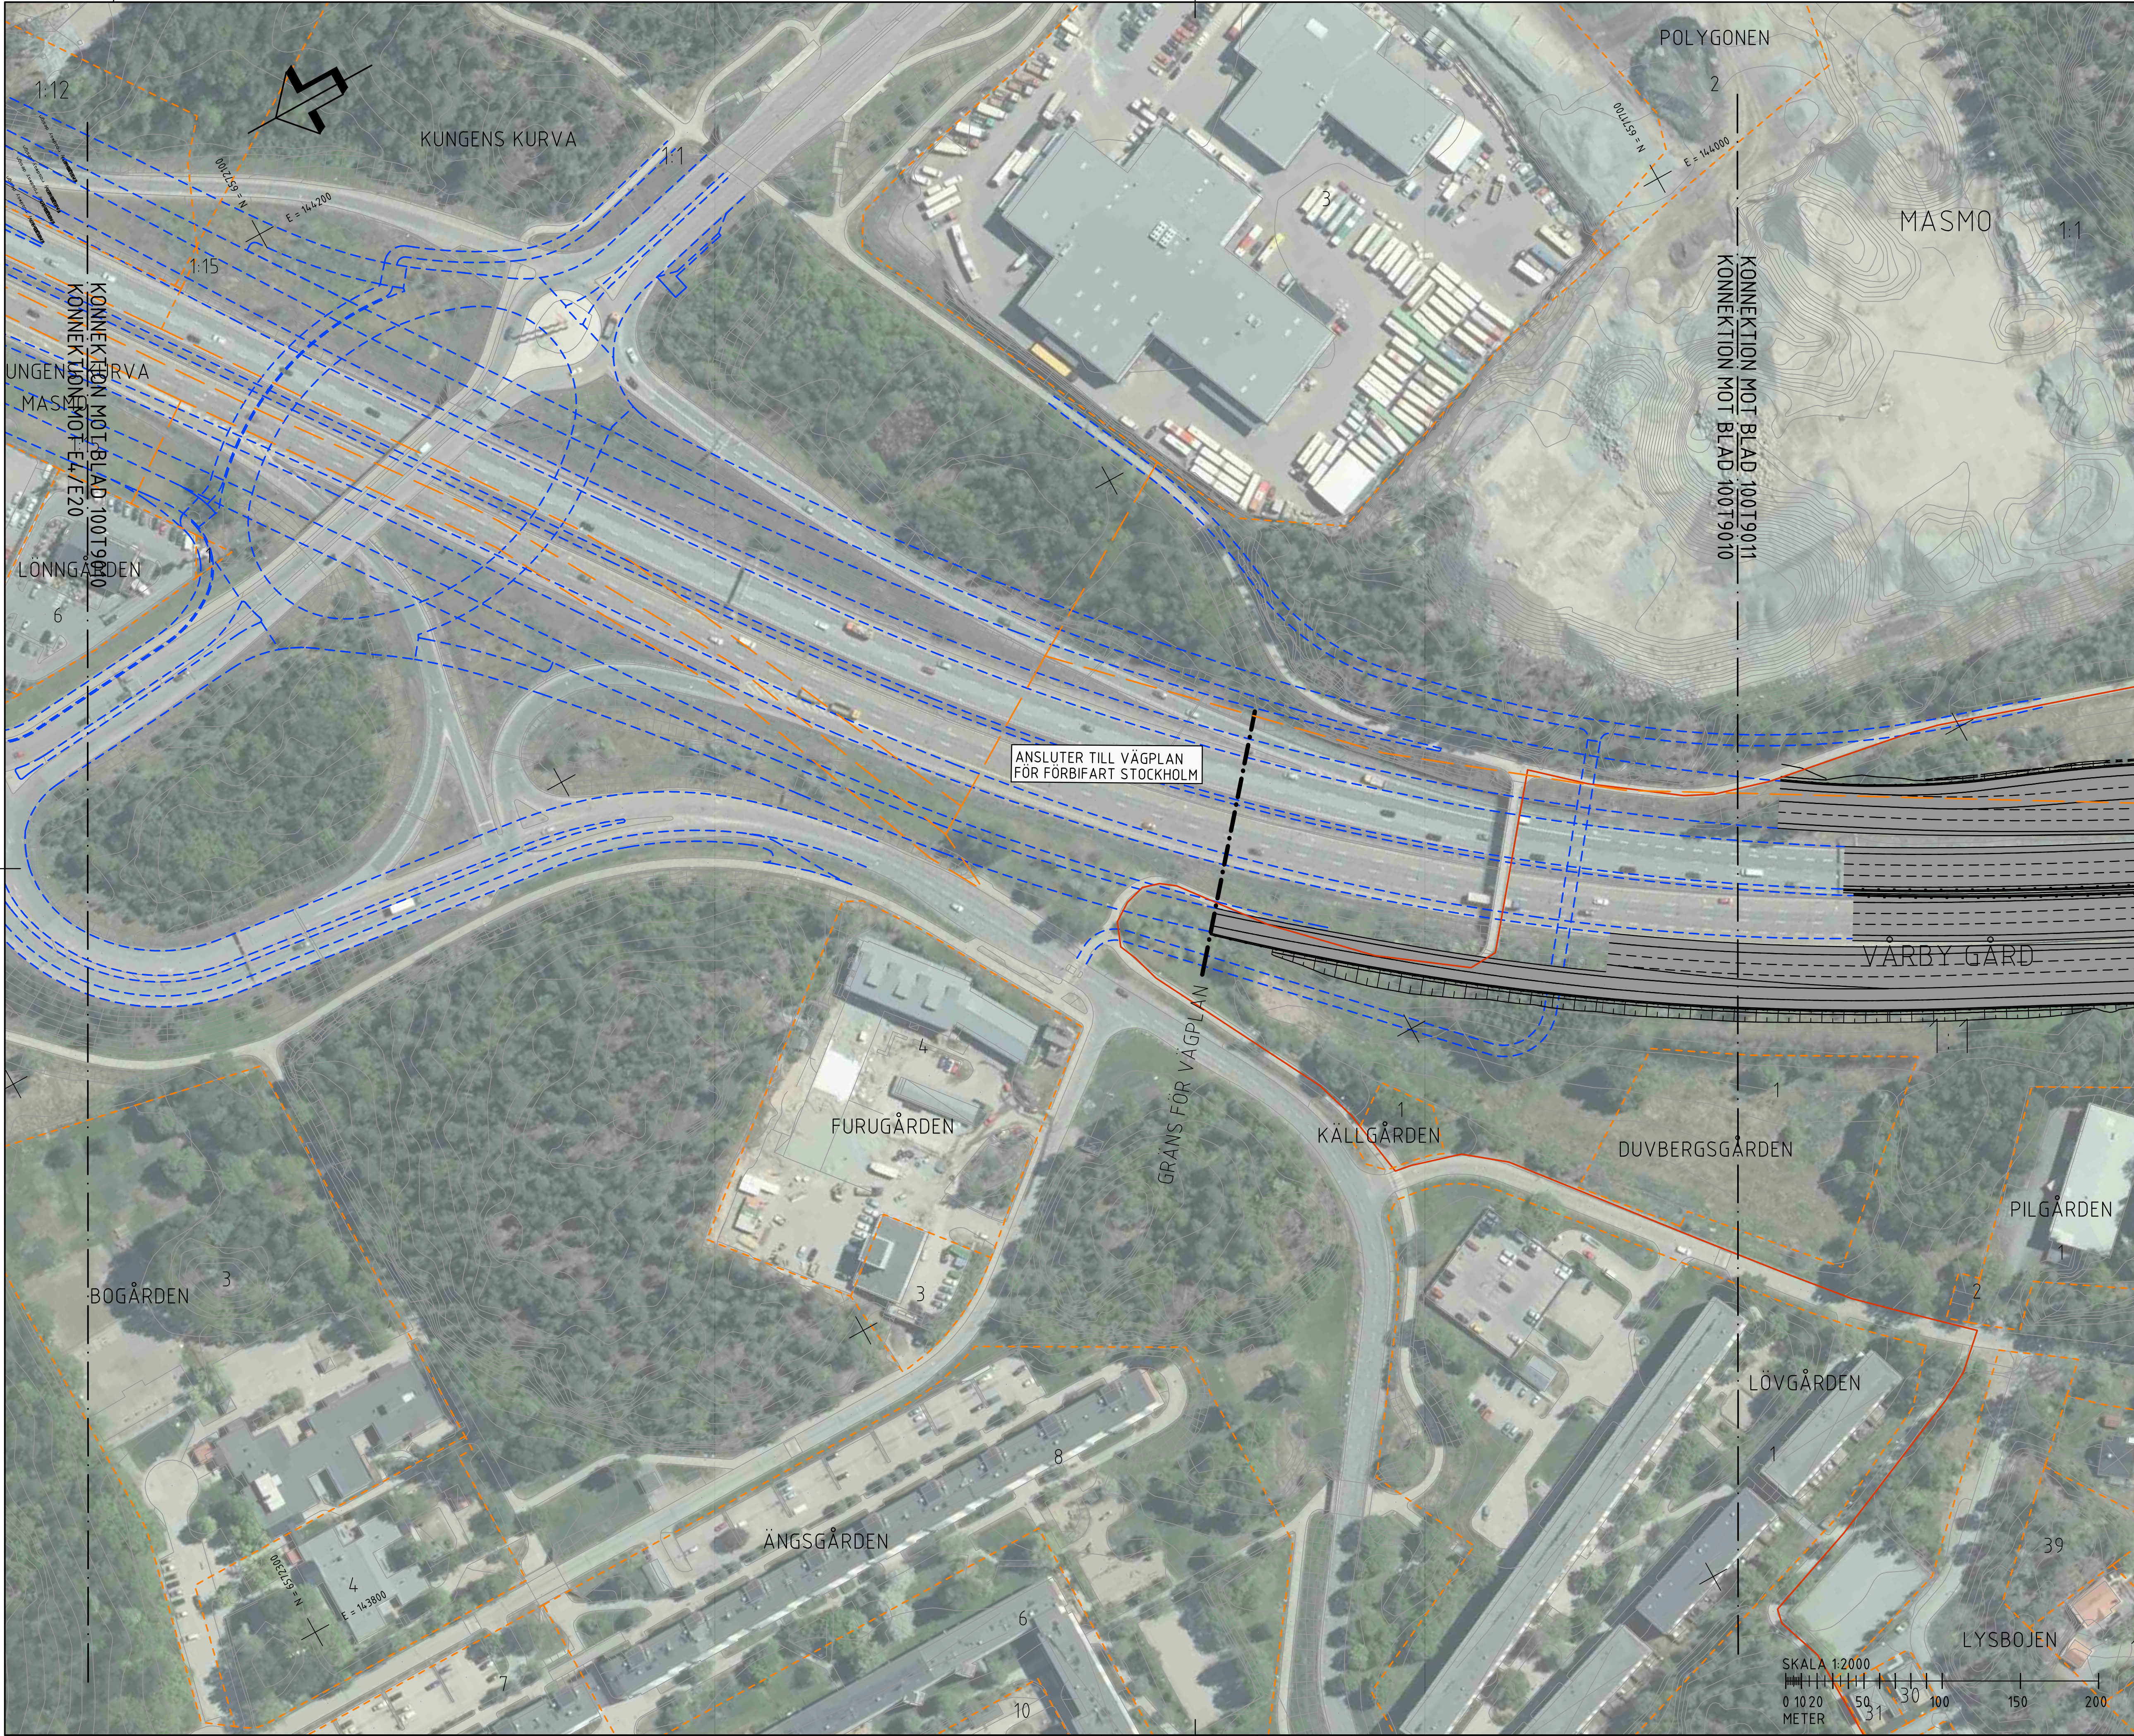

FÖRKLARINGAR

- KÖRBANEKANT
- KÖRFÄLT SINDELNING
- BELÄGGNINGSKANT
- STÖDMUR/KONSTRUKTION
- BULLERSKYDDSSKÄRM
- VÄG-/BRORÄCKE
- NYTT VILTSTÄNGSEL
- STAKAD LINJE

- SLÄNTER
- NY VÄG
- NY VÄG I TUNNEL
- NY GÅNG- OCH CYKELVÄG
- NY DAGVATTENDAMM/FILTERYTA

- TEKNIKBYGGNADER
- VANDRINGSLED NY STRÄCKNING
- VANDRINGSLED INDRAGEN STRÄCKNING


BEFINTLIGT

- BEFINTLIG VÄGKANT
- BEFINTLIGT VÄGRÄCKE
- BEFINTLIGT STAKET/VILTSTÄNGSEL
- BEFINTLIG VANDRINGSLED
- FASTIGHETSGRÄNS
- TRAKTGRÄNS
- KOMMUNGRÄNS

ÖVRIGT

- PROJEKTERADE VÄGKANTLINJER I FÖRBIFART STOCKHOLM

MASMO

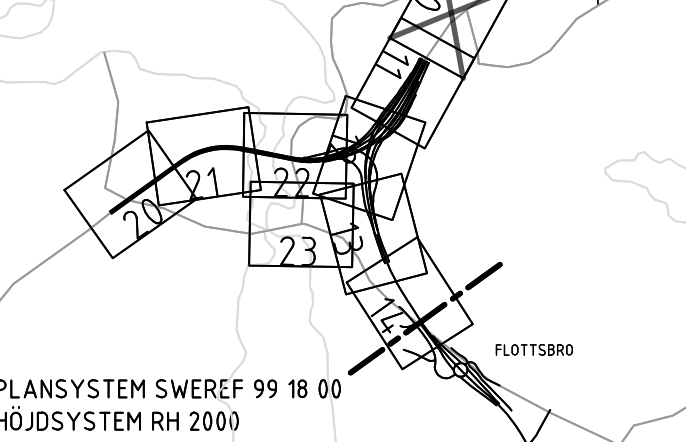

ARBETSKOPIA 2018-11-13

- 2	BET	REVIDERINGEN AVSR	GODKÄND	DATUM
-----	-----	-------------------	---------	-------

TYP AV PLAN

VÄGPLAN

UNDER ARBETE

SAMRÅDSHANDLING

HANDLINGSTYP	LEVERANS / ÄNDRINGS-PM
--------------	------------------------

OBJEKT

V259 TVÄRFÖRBINDELSE SÖDERTÖRN

DELOMRÅDE / BANDEL	KONSTRUKTIONSNUMMER
--------------------	---------------------

ANLÄGGNINGSGEOMENSAMT	LEVERANTÖR
-----------------------	------------

OBJEKTNUMMER / KM	UPPDRAGSNUMMER
-------------------	----------------

BESTÄLLARE	AVDELNING
------------	-----------

SKAPAD AV	UPPDRAGSNUMMER
-----------	----------------

GODKÄND AV	AVDELNING
------------	-----------

RITNINGSTYP	AVDELNING
-------------	-----------

TEKNIKOMRÅDE / INNEHÅLL	AVDELNING
-------------------------	-----------

BESKRIVNING	AVDELNING
-------------	-----------

ILLUSTRATIONSPLAN	AVDELNING
-------------------	-----------


KM 1/500 - 2/000	AVDELNING
------------------	-----------

SKALA	FORMAT	FÖRVALTNINGSNUMMER
-------	--------	--------------------

1:1000	A1	
--------	----	--

RITNINGSNUMMER	BLAD	NÄSTA BLAD
----------------	------	------------

100T9010	10	11
----------	----	----

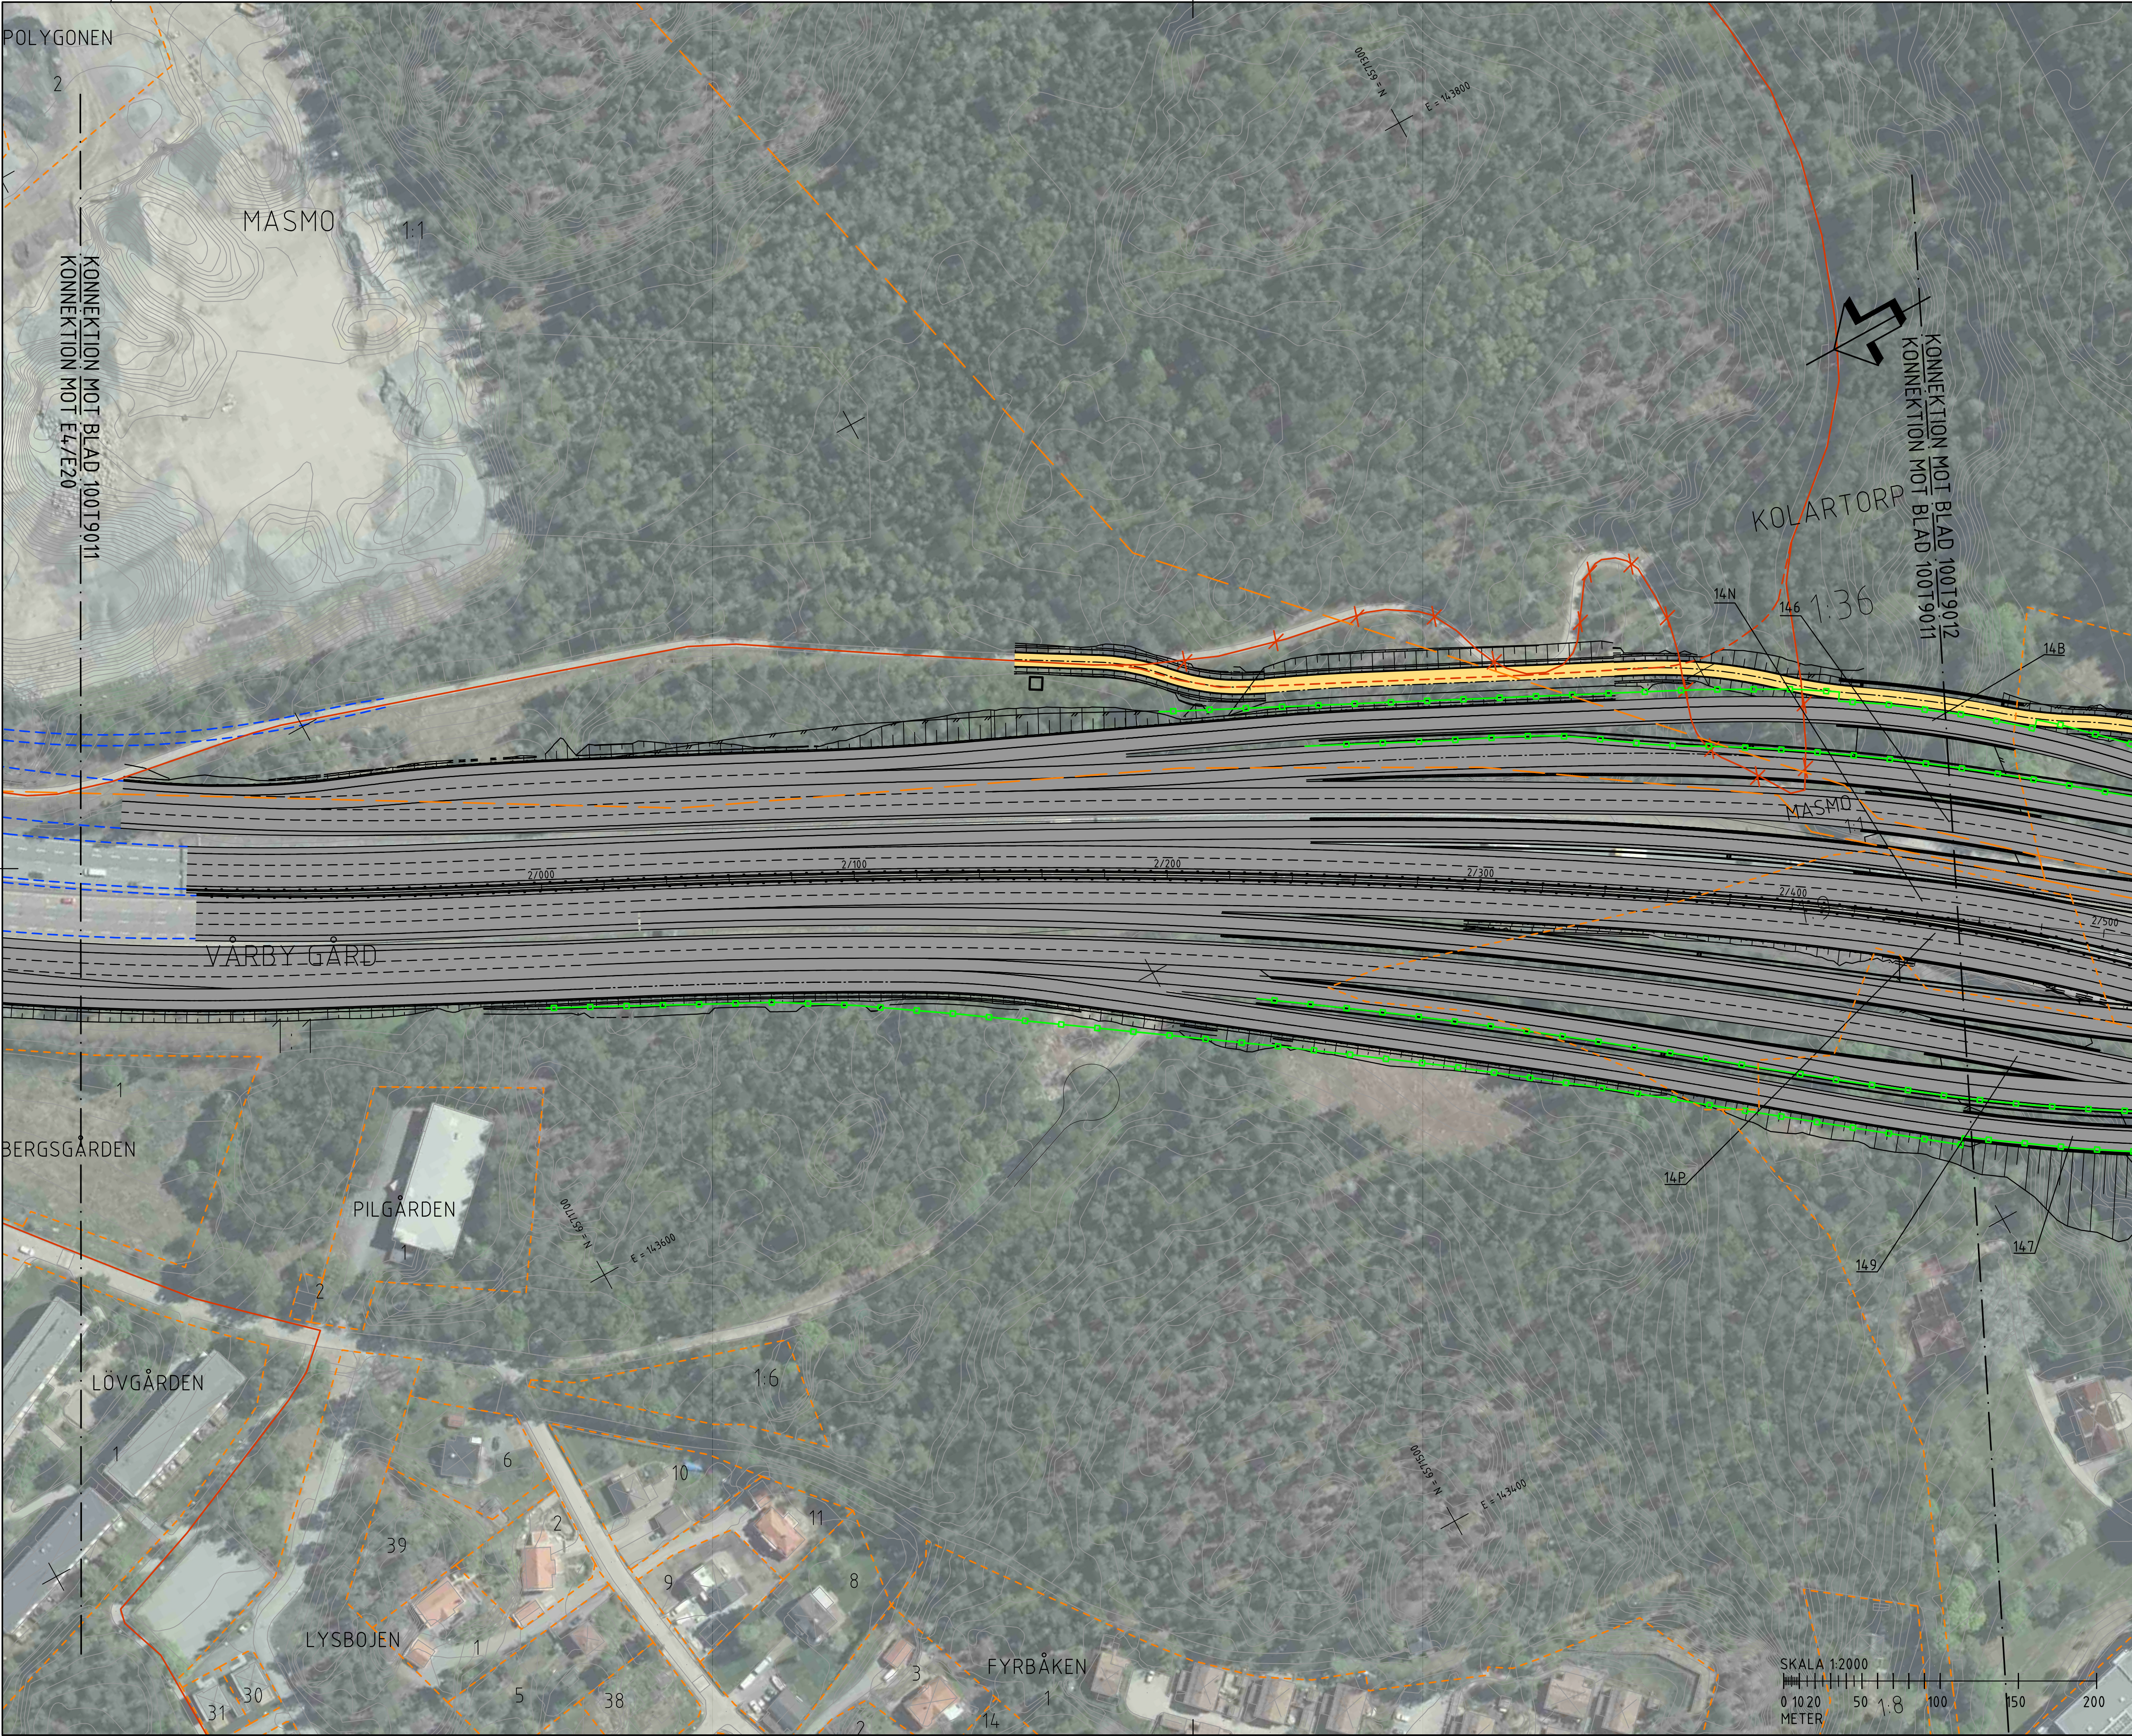

FÖRKLARINGAR

- KÖRBANEKANT
- KÖRFÄLT SINDELNING
- BELÄGGNINGSKANT
- STÖDMUR/KONSTRUKTION
- BULLERSKYDDSSKÄRM
- VÄG-/BRORÄCKE
- NYTT VILTSTÄNGSEL
- STAKAD LINJE

SLÄNTER

NY VÄG

NY VÄG I TUNNEL

NY GÅNG- OCH CYKELVÄG

NY DAGVATTENDAMM/
FILTERYTA

TEKNIKBYGGNADER

- VANDRINGSLED NY STRÄCKNING
- VANDRINGSLED INDRAGEN STRÄCKNING


BEFINTLIGT

- BEFINTLIG VÄGKANT
- BEFINTLIGT VÄGRÄCKE
- BEFINTLIGT STAKET/
VILTSTÄNGSEL
- BEFINTLIG VANDRINGSLED
- FASTIGHETSGRÄNS
- TRAKTGRÄNS
- KOMMUNGRÄNS

ÖVRIGT

PROJETERADE
VÄGKANTLINJER I
FÖRBIFART STOCKHOLM

MASMO

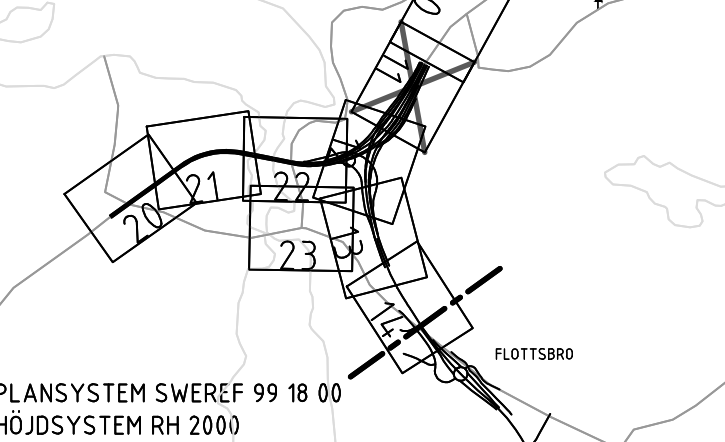

ARBETSKOPIA 2018-11-13

BET	REVIDERINGEN AVSER	GODKÄND	DATUM
TYP AV PLAN	VÄGPLAN		

UNDER ARBETE

SAMRÅDSHANDLING

DATUM

LEVERANS / ÄNDRINGS-PM

OBJEKT

V259 TVÄRFÖRBINDELSE
SÖDERTÖRN

DELOMRÅDE / BANDEL

MASMO

ANLÄGGNINGSD
GEMENSAMT

OBJEKTNUMMER / KM

145326

BESTÄLLARE

TRAFIKVERKET

SKAPAD AV

M PETERSSON

GODKÄND AV

E ÖBERG

RITNINGSTYP

PLAN

TEKNIKOMRÅDE / INNEHÅLL

VÄGUTFORMNING OCH TRAFIK

BESKRIVNING

ILLUSTRATIONSPLAN

KM 2/000 - 2/500

SKALA

1:1000

RITNINGSGRÄNS

100T9011

FORMAT

A1

FÖRVALTNINGSNUMMER

BLAD

11

NÄSTA BLAD

12

QR

QR

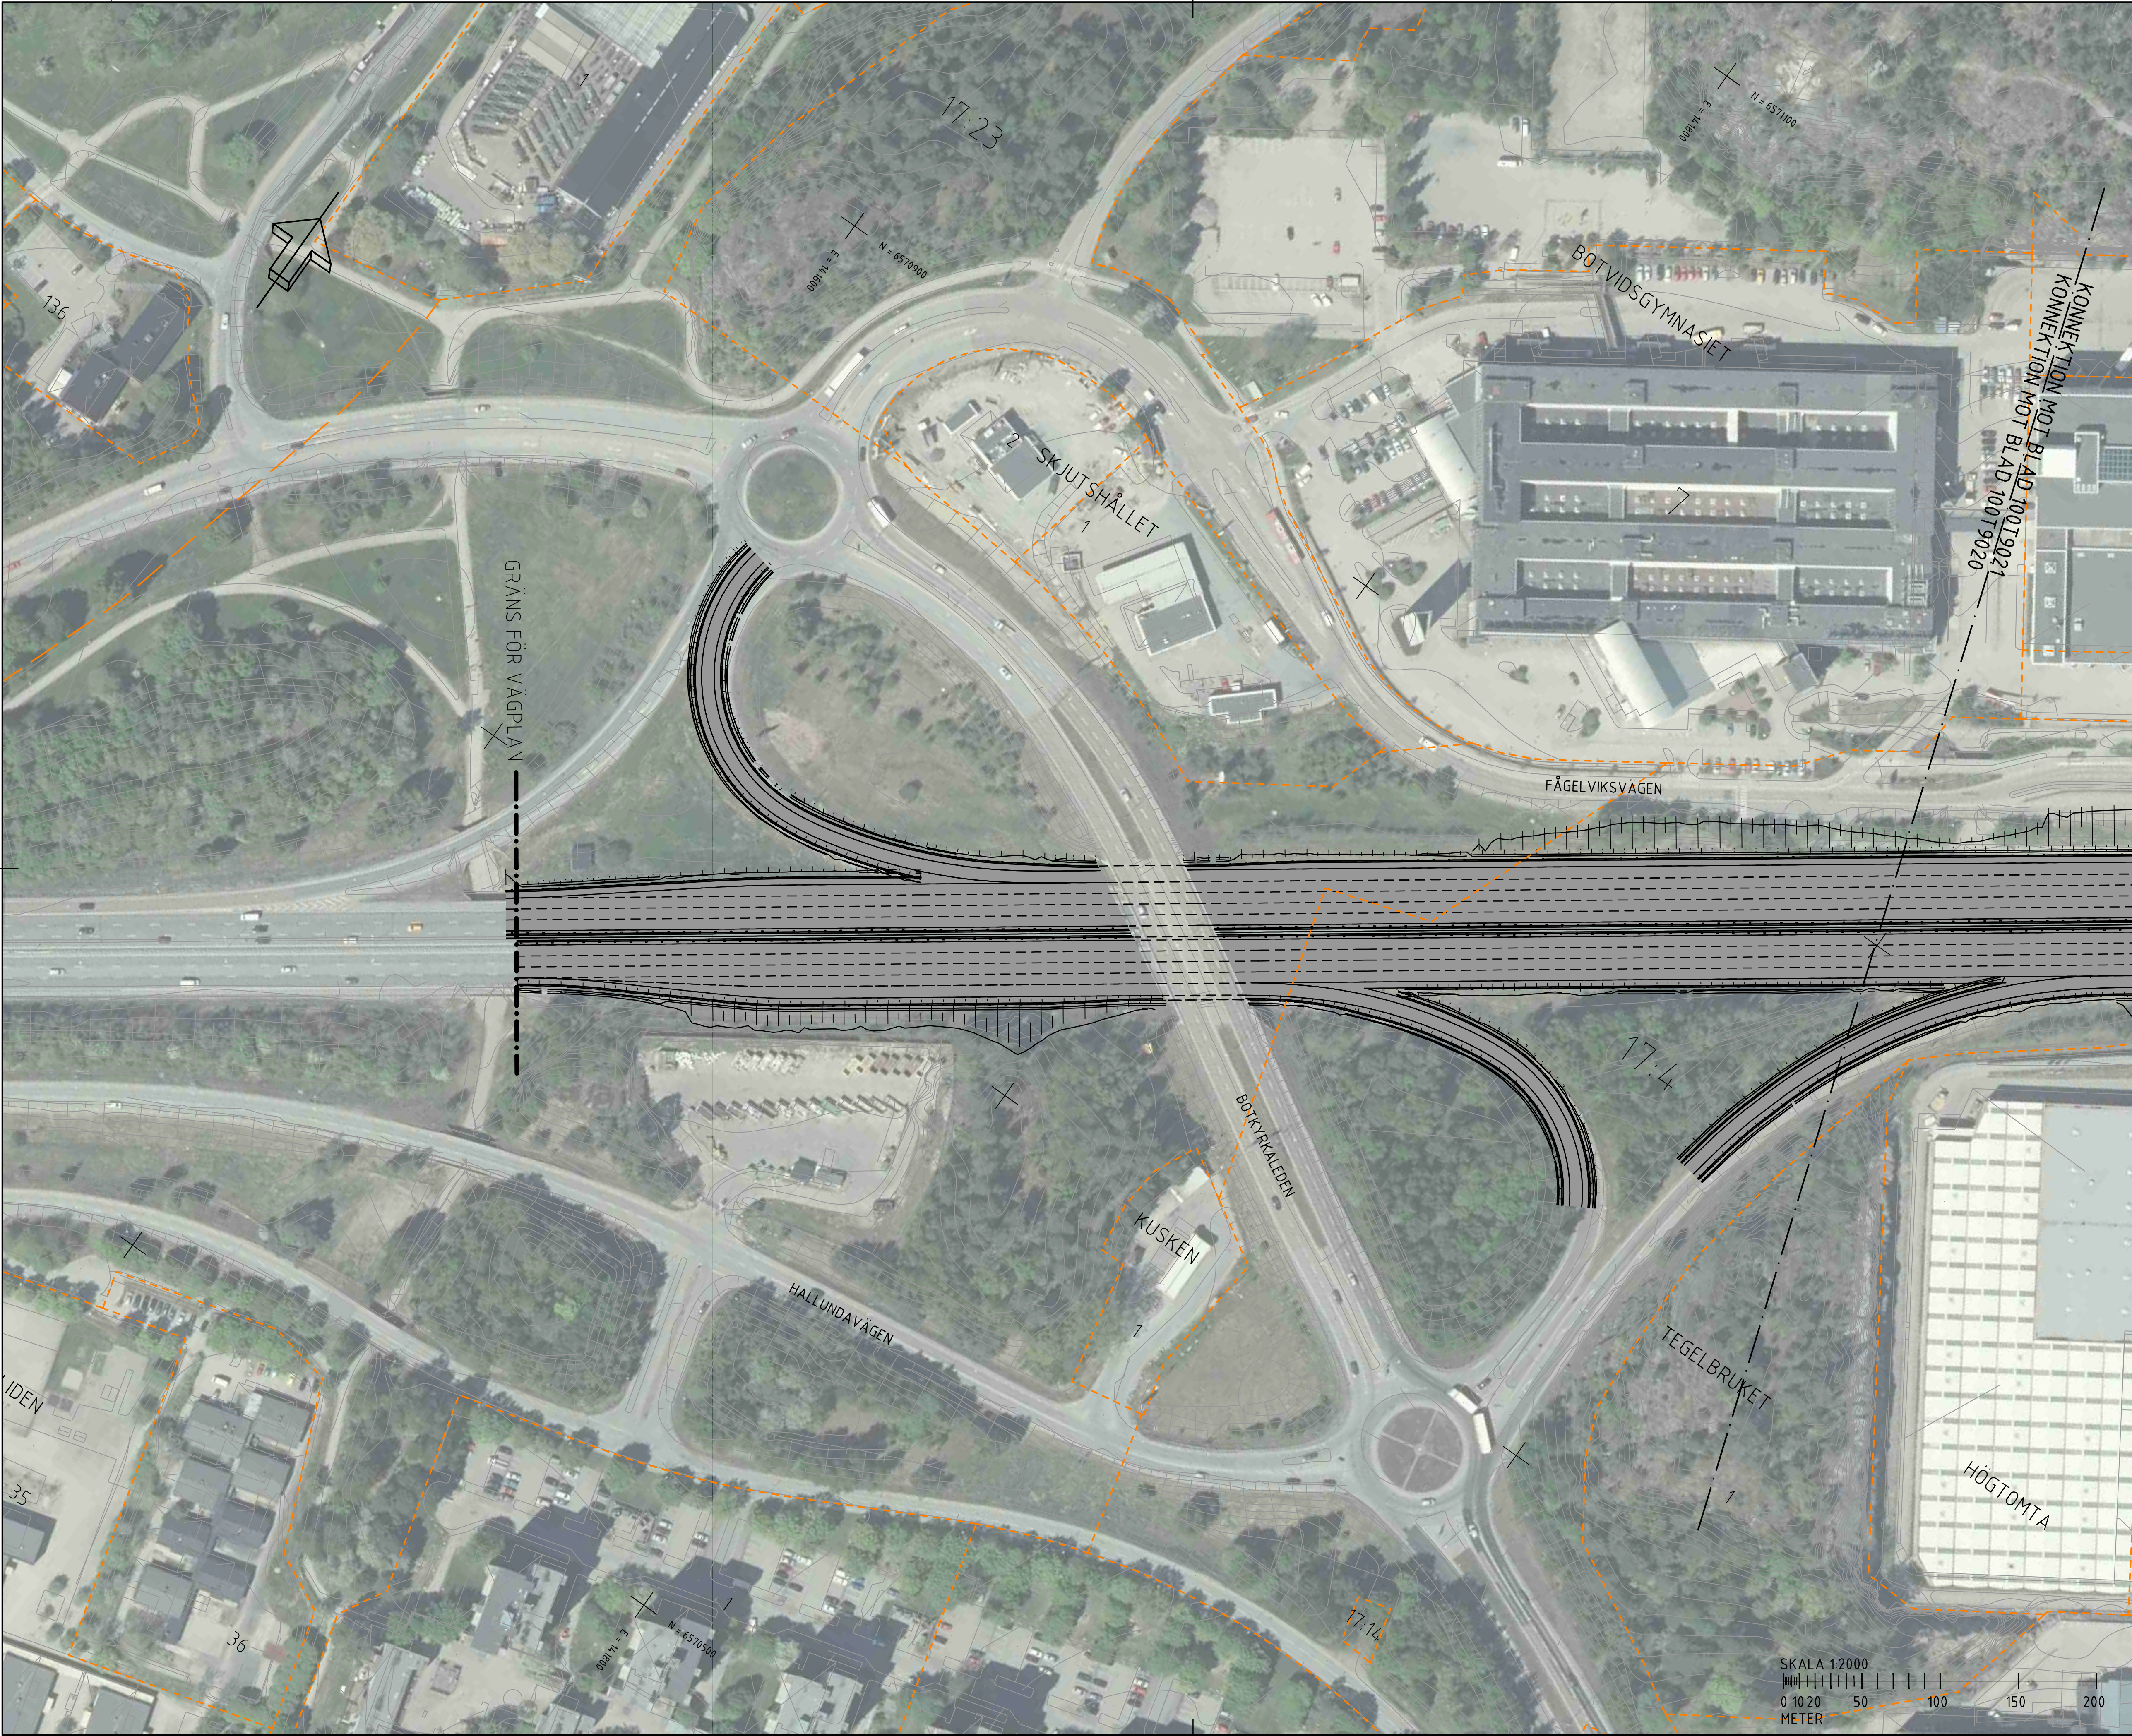

FÖRKLARINGAR

- KÖRBANEKANT
- KÖRFÄLT SINDELNING
- BELÄGGNINGSKANT
- STÖDMUR/KONSTRUKTION
- BULLERSKYDDSSKÄRM
- VÄG-/BRORÄCKE
- NYTT VILTSTÄNGSEL
- STAKAD LINJE

- SLÄNTER
- NY VÄG
- NY VÄG I TUNNEL
- NY GÅNG- OCH CYKELVÄG
- NY DAGVATTENDAMM/FILTERYTA

- TEKNIKBYGGNADER
- VANDRINGSLED NY STRÄCKNING
- VANDRINGSLED INDRAGEN STRÄCKNING


BEFINTLIGT

- BEFINTLIG VÄGKANT
- BEFINTLIGT VÄGRÄCKE
- BEFINTLIGT STAKET/VILTSTÄNGSEL
- BEFINTLIG VANDRINGSLED
- FASTIGHETSGRÄNS
- TRAKTGRÄNS
- KOMMUNGRÄNS

ÖVRIGT

- PROJEKTERADE VÄGKANTLINJER I FÖRBIFART STOCKHOLM

MASMO

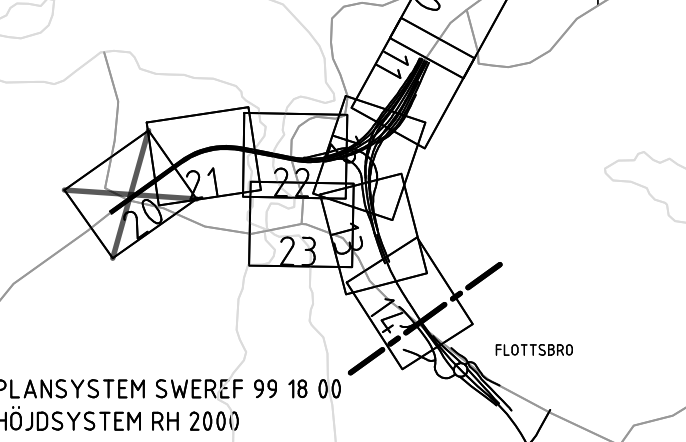

PLANSYSTEM SWEREF 99 18 00
HÖJDSYSTEM RH 2000

ARBETSKOPIA 2018-11-13

- 2	REVIDERINGEN AVSER	GODKÄND	DATUM
-----	--------------------	---------	-------

TYP AV PLAN

GRANSKNINGSSTATUS / SYFTE

HANDLINGSTYP

DATUM

OBJEKT

DELOMRÅDE / BANDEL

ANLÄGGNINGSDEN

GEMENSAMT

OBJEKTNUMMER / KM

BESTÄLLARE

SKAPAD AV

GODKÄND AV

RITNINGSTYP

TEKNIKOMRÅDE / INNEHÅLL

BESKRIVNING

ILLUSTRATIONSPLAN

KM 2/000 - 2/500

SKALA 1:1000

FORMAT A1

FÖRVALTNINGSNUMMER

RITNINGSNUMMER

BLAD

NÄSTA BLAD

100T9020

20

21

QR CODE