

- # JORDBRO VÄSTRA
-
- LISMA
- 0 100m
- 1 2 3 4 5 6 7 8 9 10 11 12 13 14 15 16
- 20
- PLANSYSTEM SWEREF 99 18 00
HÖJDSYSTEM RH 2000

-2			
BET	REVIDERINGEN AVSER	GODKÅND	DATUM

GRANSKININGSSTATUS / SYFTE

UNDER ARBETE

DATUM	LEVERANS / ÄNDRINGS-PM
-------	------------------------

DELOMRÅDE / BANDEL
JORDBRO VÄSTRA

OBJEKTNUMMER / KM 145326	KONSTRUKTIONSNUMMER
-----------------------------	---------------------

SKAPAD AV M PETERSSON	UPPDRAKSNUMMER 260805
--------------------------	--------------------------


RITNINGSTYP	
PLAN	

BESKRIVNING
ILLUSTRATIONSPLAN

SKALA	FORMAT	FÖRVALTNINGSNUMMER
-------	--------	--------------------

1:1000	A1		
RITNINGSNUMMER 800T9011		BLAD 11	NÄSTA BLAD 12



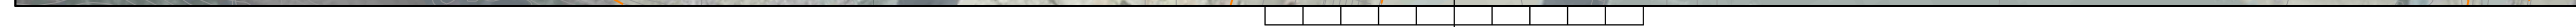


BEFINTLIGT

- BEFINTLIG VÄGKANT
- BEFINTLIG VÄGRÄCKE
- BEFINTLIGT STAKET / VILTSTÄNGSEL
- BEFINTLIG VANDRINGSLED
- - - FASTIGHETSGRÄNS
- - - TRAKTGRÄNS
- + - KOMMUNGRÄNS

1:1000	A1		
RITNINGSNUMMER 800T9012		BLAD 12	NÄSTA BLAD 13

c:\vault\260805\vagplan\tridref\800t9012.dwg

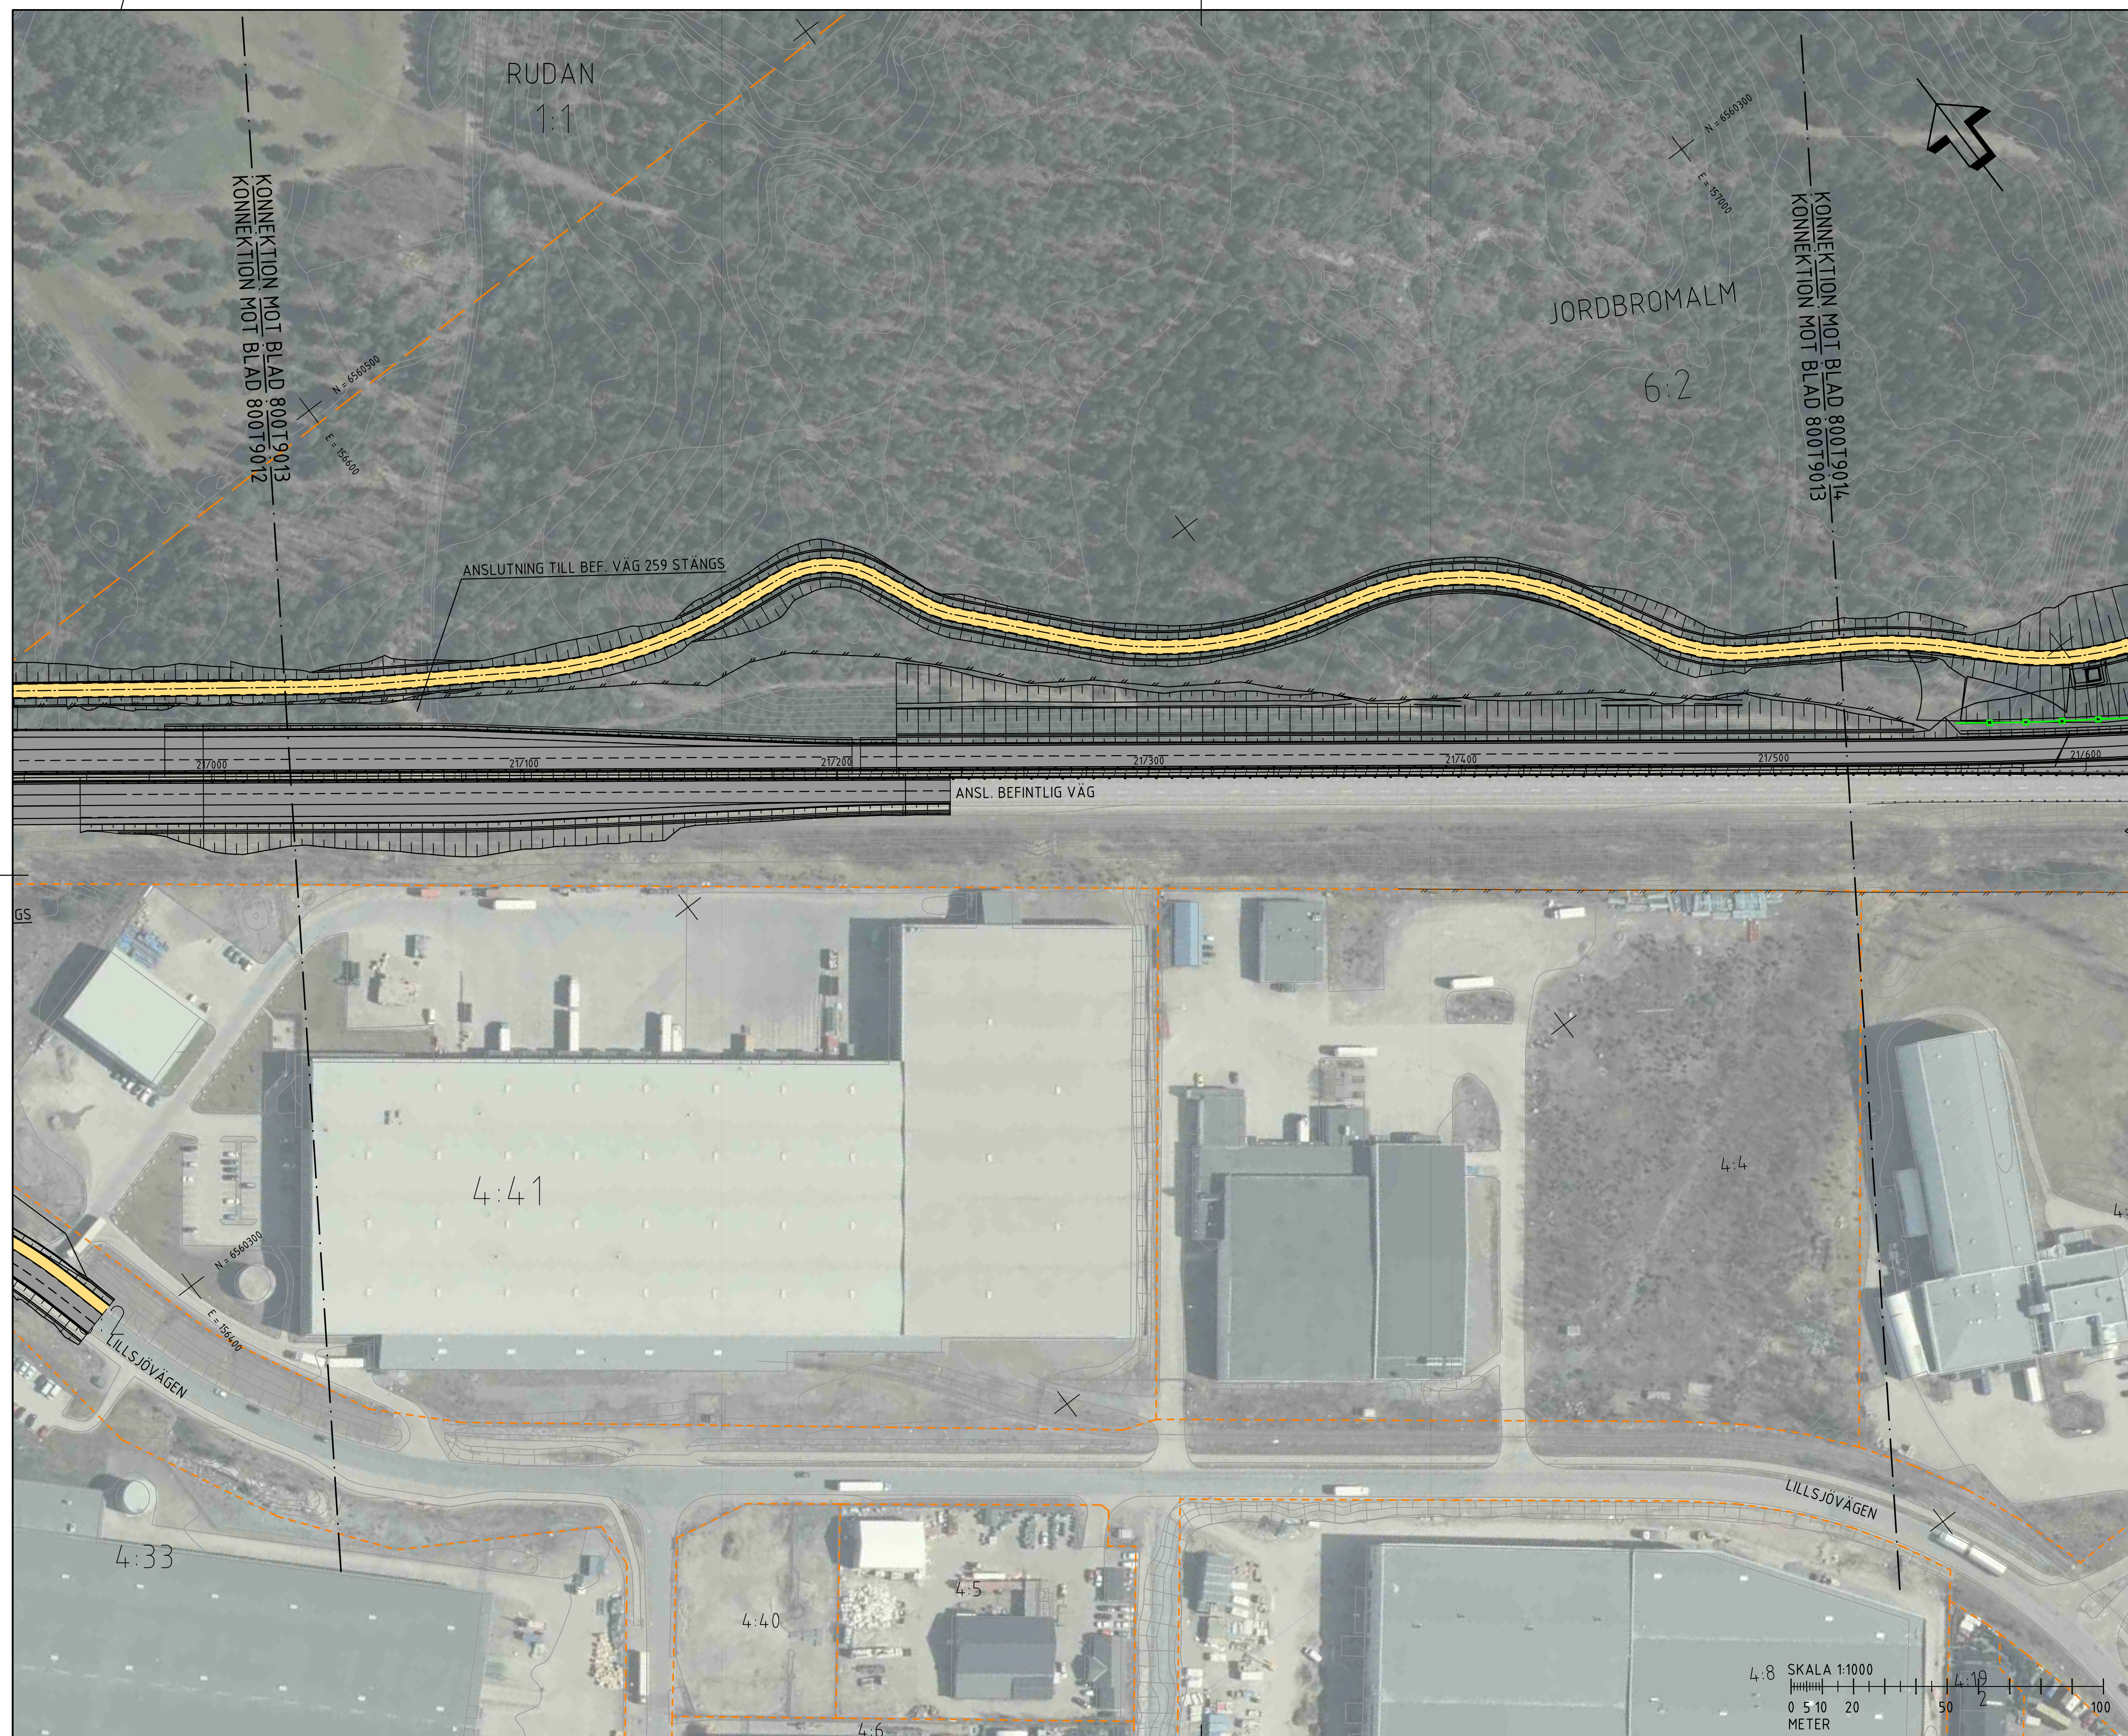

<