



FÖRKLARINGAR

- KÖRBANEKANT
- KÖRFÄLT SINDELNING
- BELÄGGNINGSKANT
- STÖDMUR/KONSTRUKTION
- BULLERSKYDDSSKÄRM
- VÄG-/BRORÄCKE
- NYTT VILTSTÄNGSEL
- STAKAD LINJE

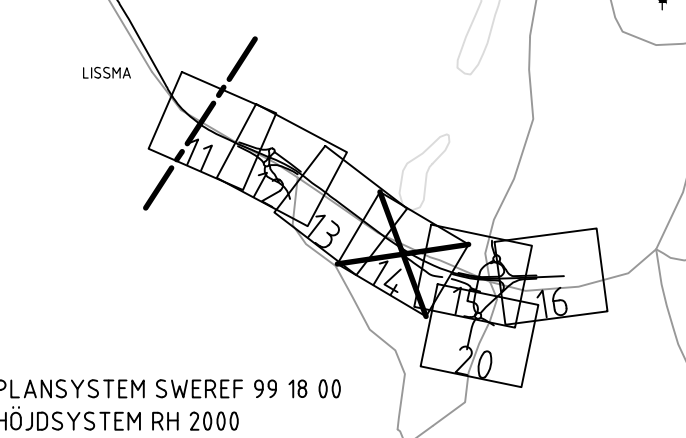
- SLÄNTER
- NY VÄG
- NY VÄG I TUNNEL
- NY GÅNG- OCH CYKELVÄG
- NY DAGVATTENDAMM/FILTERYTA

- TEKNIKBYGGNADER
- VANDRINGSLED NY STRÄCKNING
- VANDRINGSLED INDRAGEN STRÄCKNING

BEFINTLIGT

- BEFINTLIG VÄGKANT
- BEFINTLIGT VÄGRÄCKE
- BEFINTLIGT STAKET/VILTSTÄNGSEL
- BEFINTLIG VANDRINGSLED
- FASTIGHETSGRÄNS
- TRAKTGRÄNS
- KOMMUNGRÄNS

JORDBRO VÄSTRA



PLANSYSTEM SWEREF 99 18 00
HÖJDSYSTEM RH 2000

ARBETSKOPIA 2018-11-13

BET	REVIDERINGEN AVSER	GODKÄND	DATUM
TYP AV PLAN	VÄGPLAN		

GRANSKNINGSSTATUS / SYFTE
UNDER ARBETE

HANDLINGSTYP
SAMRÅDSHANDLING

DATUM	LEVERANS / ÄNDRINGS-PM
-------	------------------------

OBJEKT
V259 TVÄRFÖRBINDELSE
SÖDERTÖRN

DELOMRÅDE / BANDEL
JORDBRO VÄSTRA

ANLÄGGNINGSDEN
GEMENSAMT

OBJEKTNUMMER / KM
145326

BESTÄLLARE
TRAFIKVERKET

LEVERANTÖR
TYRÉNS

SKAPAD AV
M PETERSSON

GODKÄND AV
E ÖBERG

UPPDRAGSNUMMER
260805

AVDELNING


RITNINGSTYP
PLAN


TEKNIKOMRÅDE / INNEHÅLL
VÄGUTFORMNING OCH TRAFIK

BESKRIVNING
ILLUSTRATIONSPLAN







KM 21/500 - 22/000

SKALA 1:1000	FORMAT A1	FÖRVALTNINGSNUMMER
RITNINGSGRUPP 800T9014	BLAD 14	NÄSTA BLAD 15


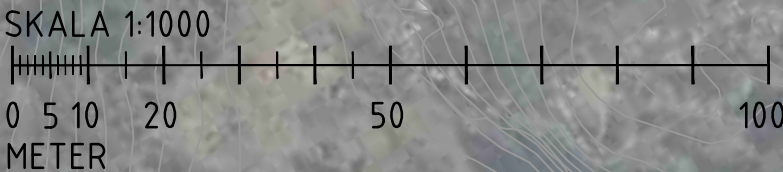


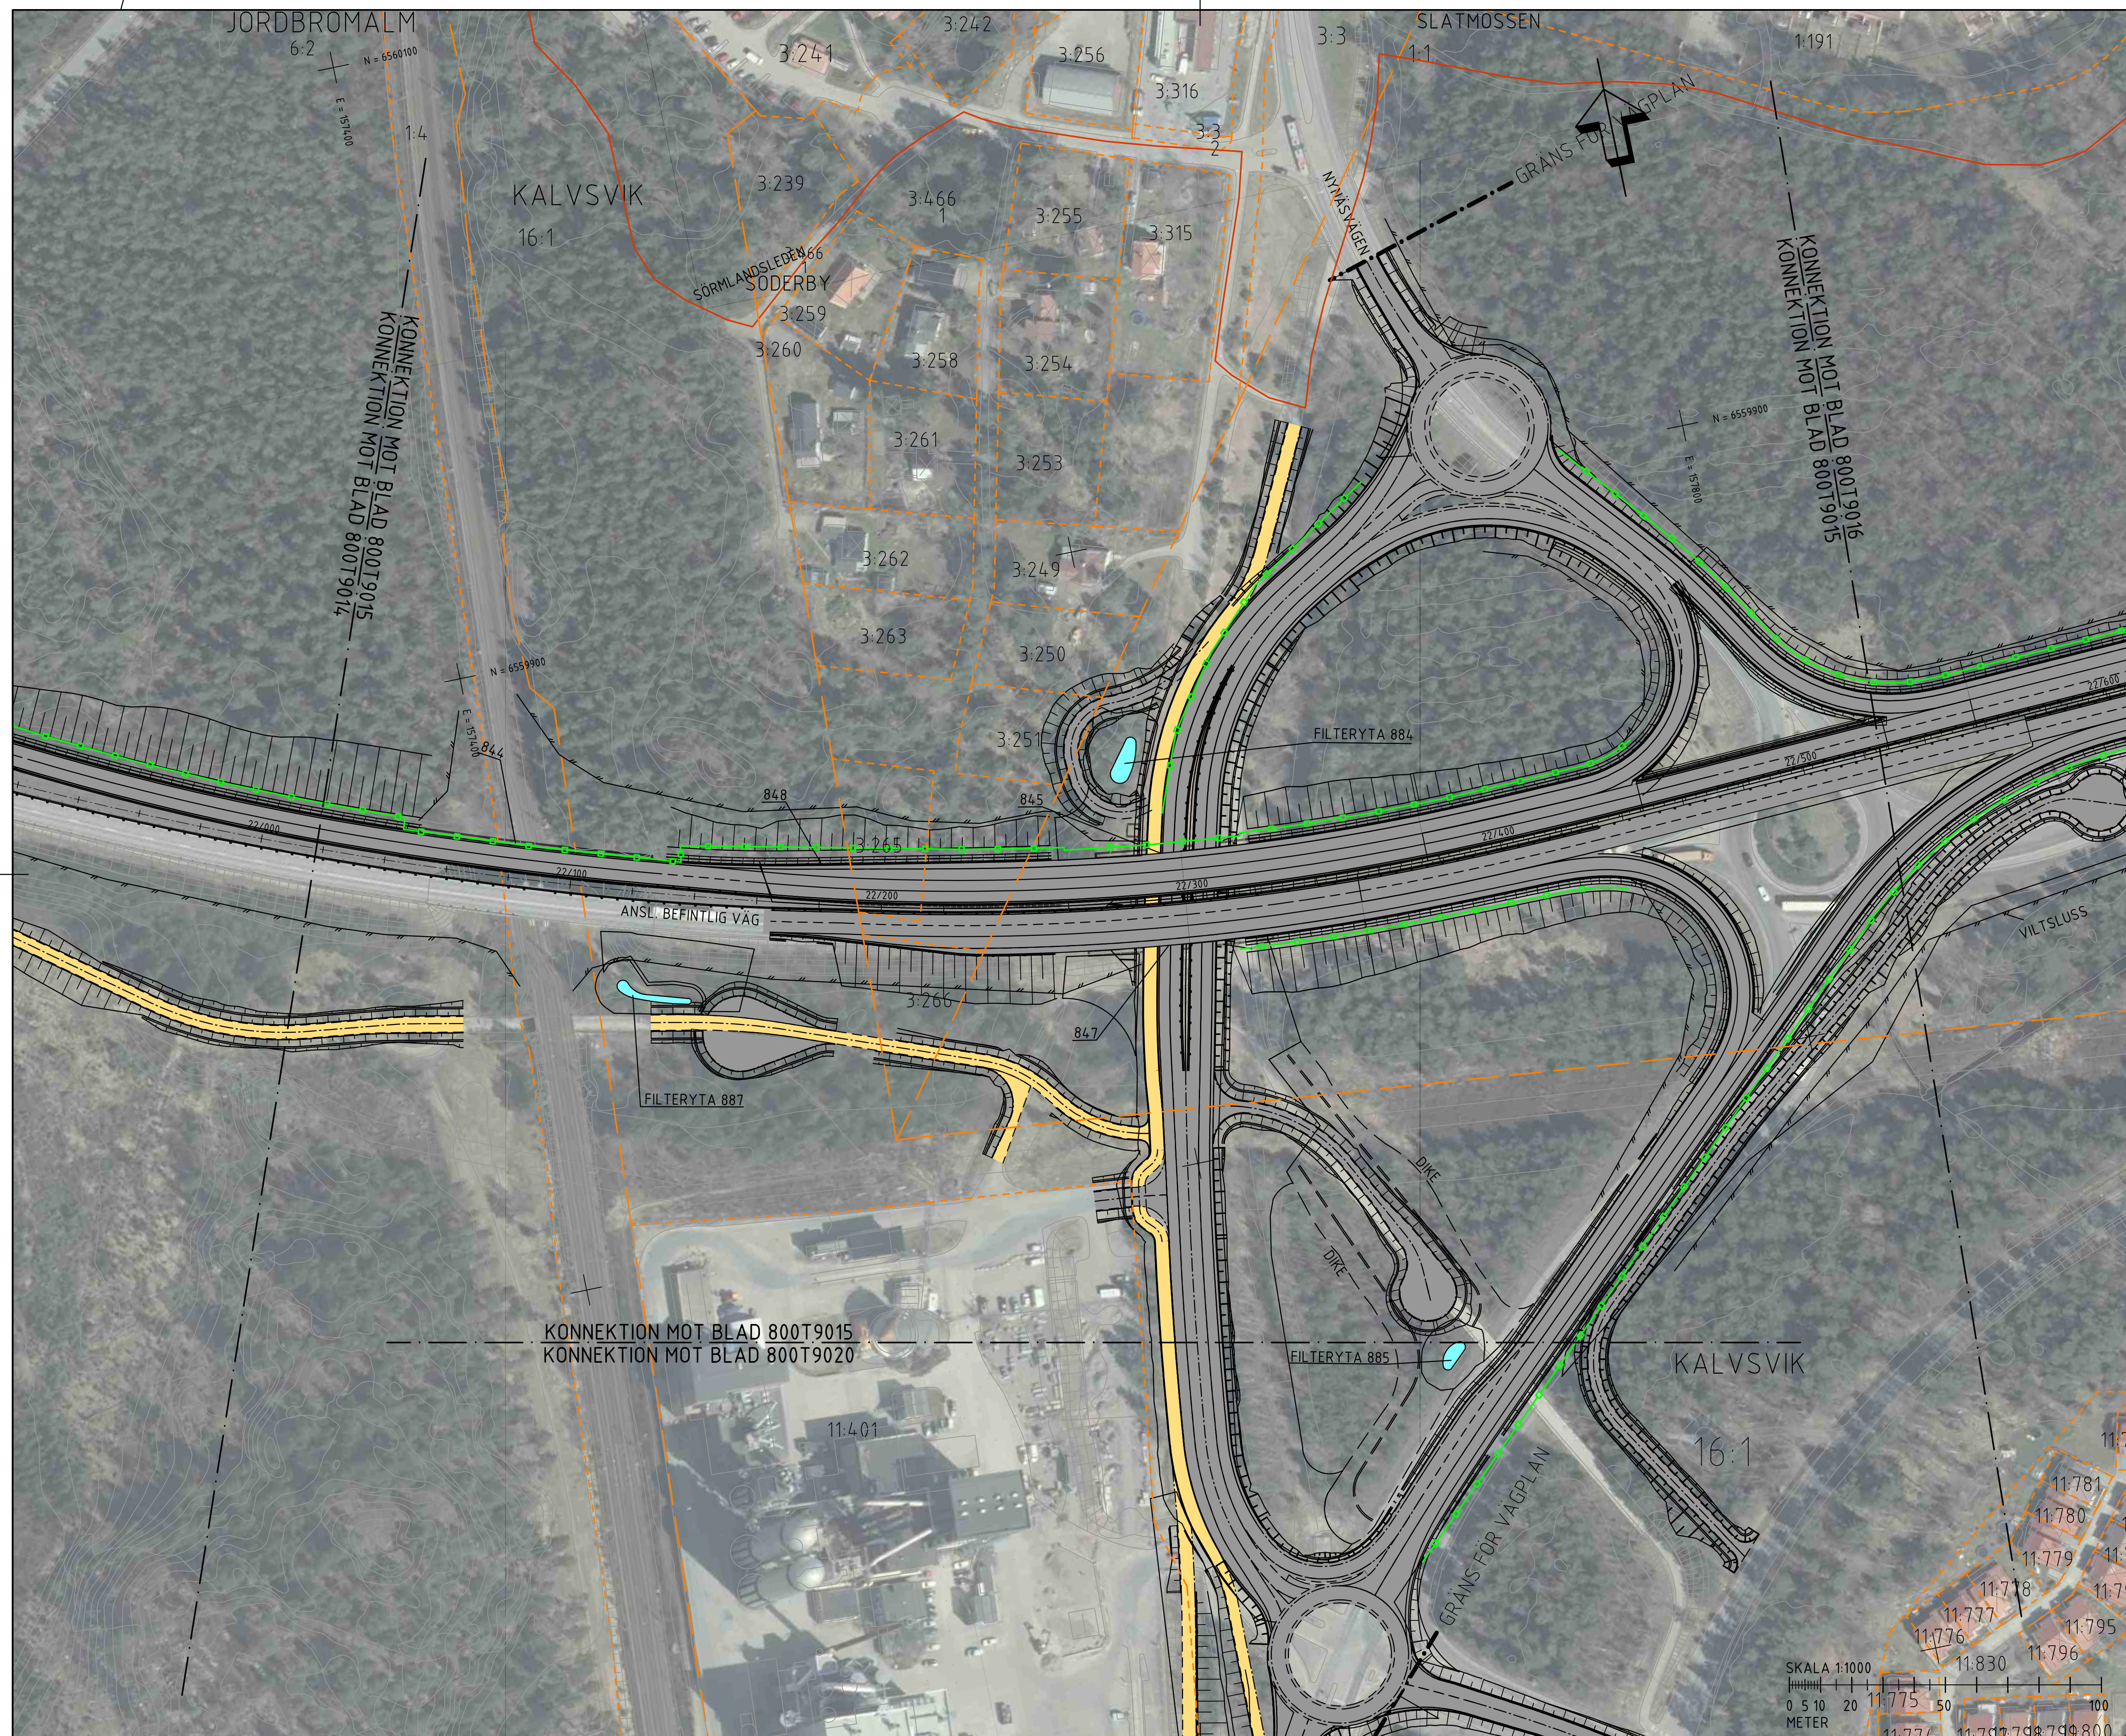


FÖRKLARINGAR

    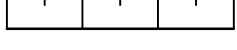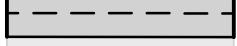	KÖRBANEKANT
	KÖRFÄLT SINDELNING
	BELÄGGNINGSKANT
	STÖDMUR/KONSTRUKTION
	BULLERSKYDDSSKÄRM
	VÄG-/BRÖRÄCKE
	NYTT VILTSTÄNGSEL
	STAKAD LINJE
	SLÄNTER
	NY VÄG
	NY VÄG I TUNNEL
	NY GÅNG- OCH CYKELVÄG
	NY DAGVATTENDAMM/ FILTERYTA
	TEKNIKBYGGNADER
	VANDRINGSLED NY STRÄCKNING
	VANDRINGSLED INDRAGEN STRÄCKNING

  BEFINTLIGT

	BEFINTLIG VÄGKANT
	BEFINTLIGT VÄGRÄCKE
	BEFINTLIGT STAKET/ VILTSTÄNGSEL
	BEFINTLIG VANDRINGSLED
	FASTIGHETSGRÄNS
	TRAKTGRÄNS
	KOMMUNGRÄNS

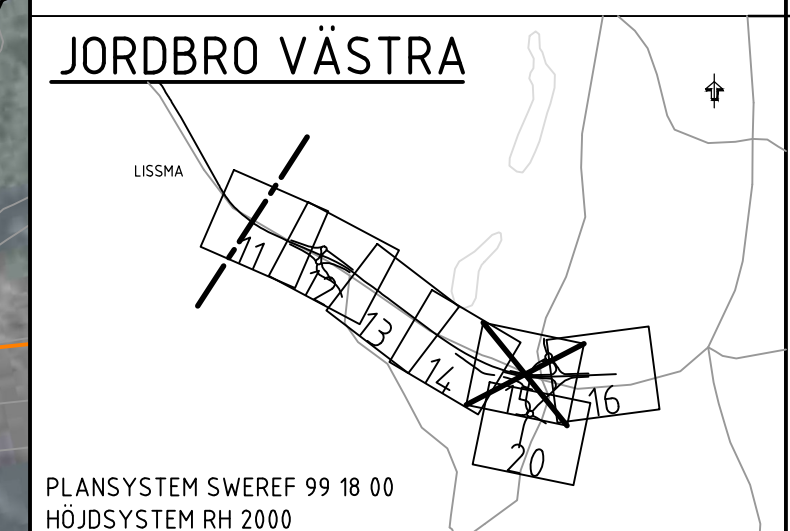

ARBETSKOPIA 2018-11-13					
BET	REVIDERINGEN AVSER			GOODKÄND	DATUM
TYP AV PLAN VÄGPLAN					
GRANSKNINGSSTATUS / SYFTE					
HANDELSTYP UNDER ARBETE					
SAMRÄDSHANDLING					
DATUM			LEVERANS / ÄNDRINGS-PM		
OBJEKT					
V259 TVÄRFÖRBINDELSE SÖDERTÖRN					
DELOMRÅDE / BANDDEL					
JORDBRO VÄSTRA					
ANLÄGGNINGSGE					
GEMENSAMT					
OBJEKTSNUMMER / KM			KONSTRUKTIONSDOKUMENT		
145326					
BESTÄLLARE			LEVERANTÖR		
 TRAFIKVERKET			 TYRÉNS		
SKAPAD AV				UPPDRAGSGNUMMER	
M PETERSSON				260805	
GOODKÄND AV				ÄDELNING	
E ÖBERG					
RITNINGSTYP					
PLAN					
TEKONKORRÄKT / INNEHÅLL					
VÄGUTFORMNING OCH TRAFIK					
BESKRIVNING					
ILLUSTRATIONSPLAN					
KM 22/000 - 22/500					
SKALA		FORMAT		FÖRVALTNINGSNUMMER	
1:1000		A1			
RITNINGSGRUPP		BLAD		NÄSTA BLAD	
800T9015		15		16	
					

