


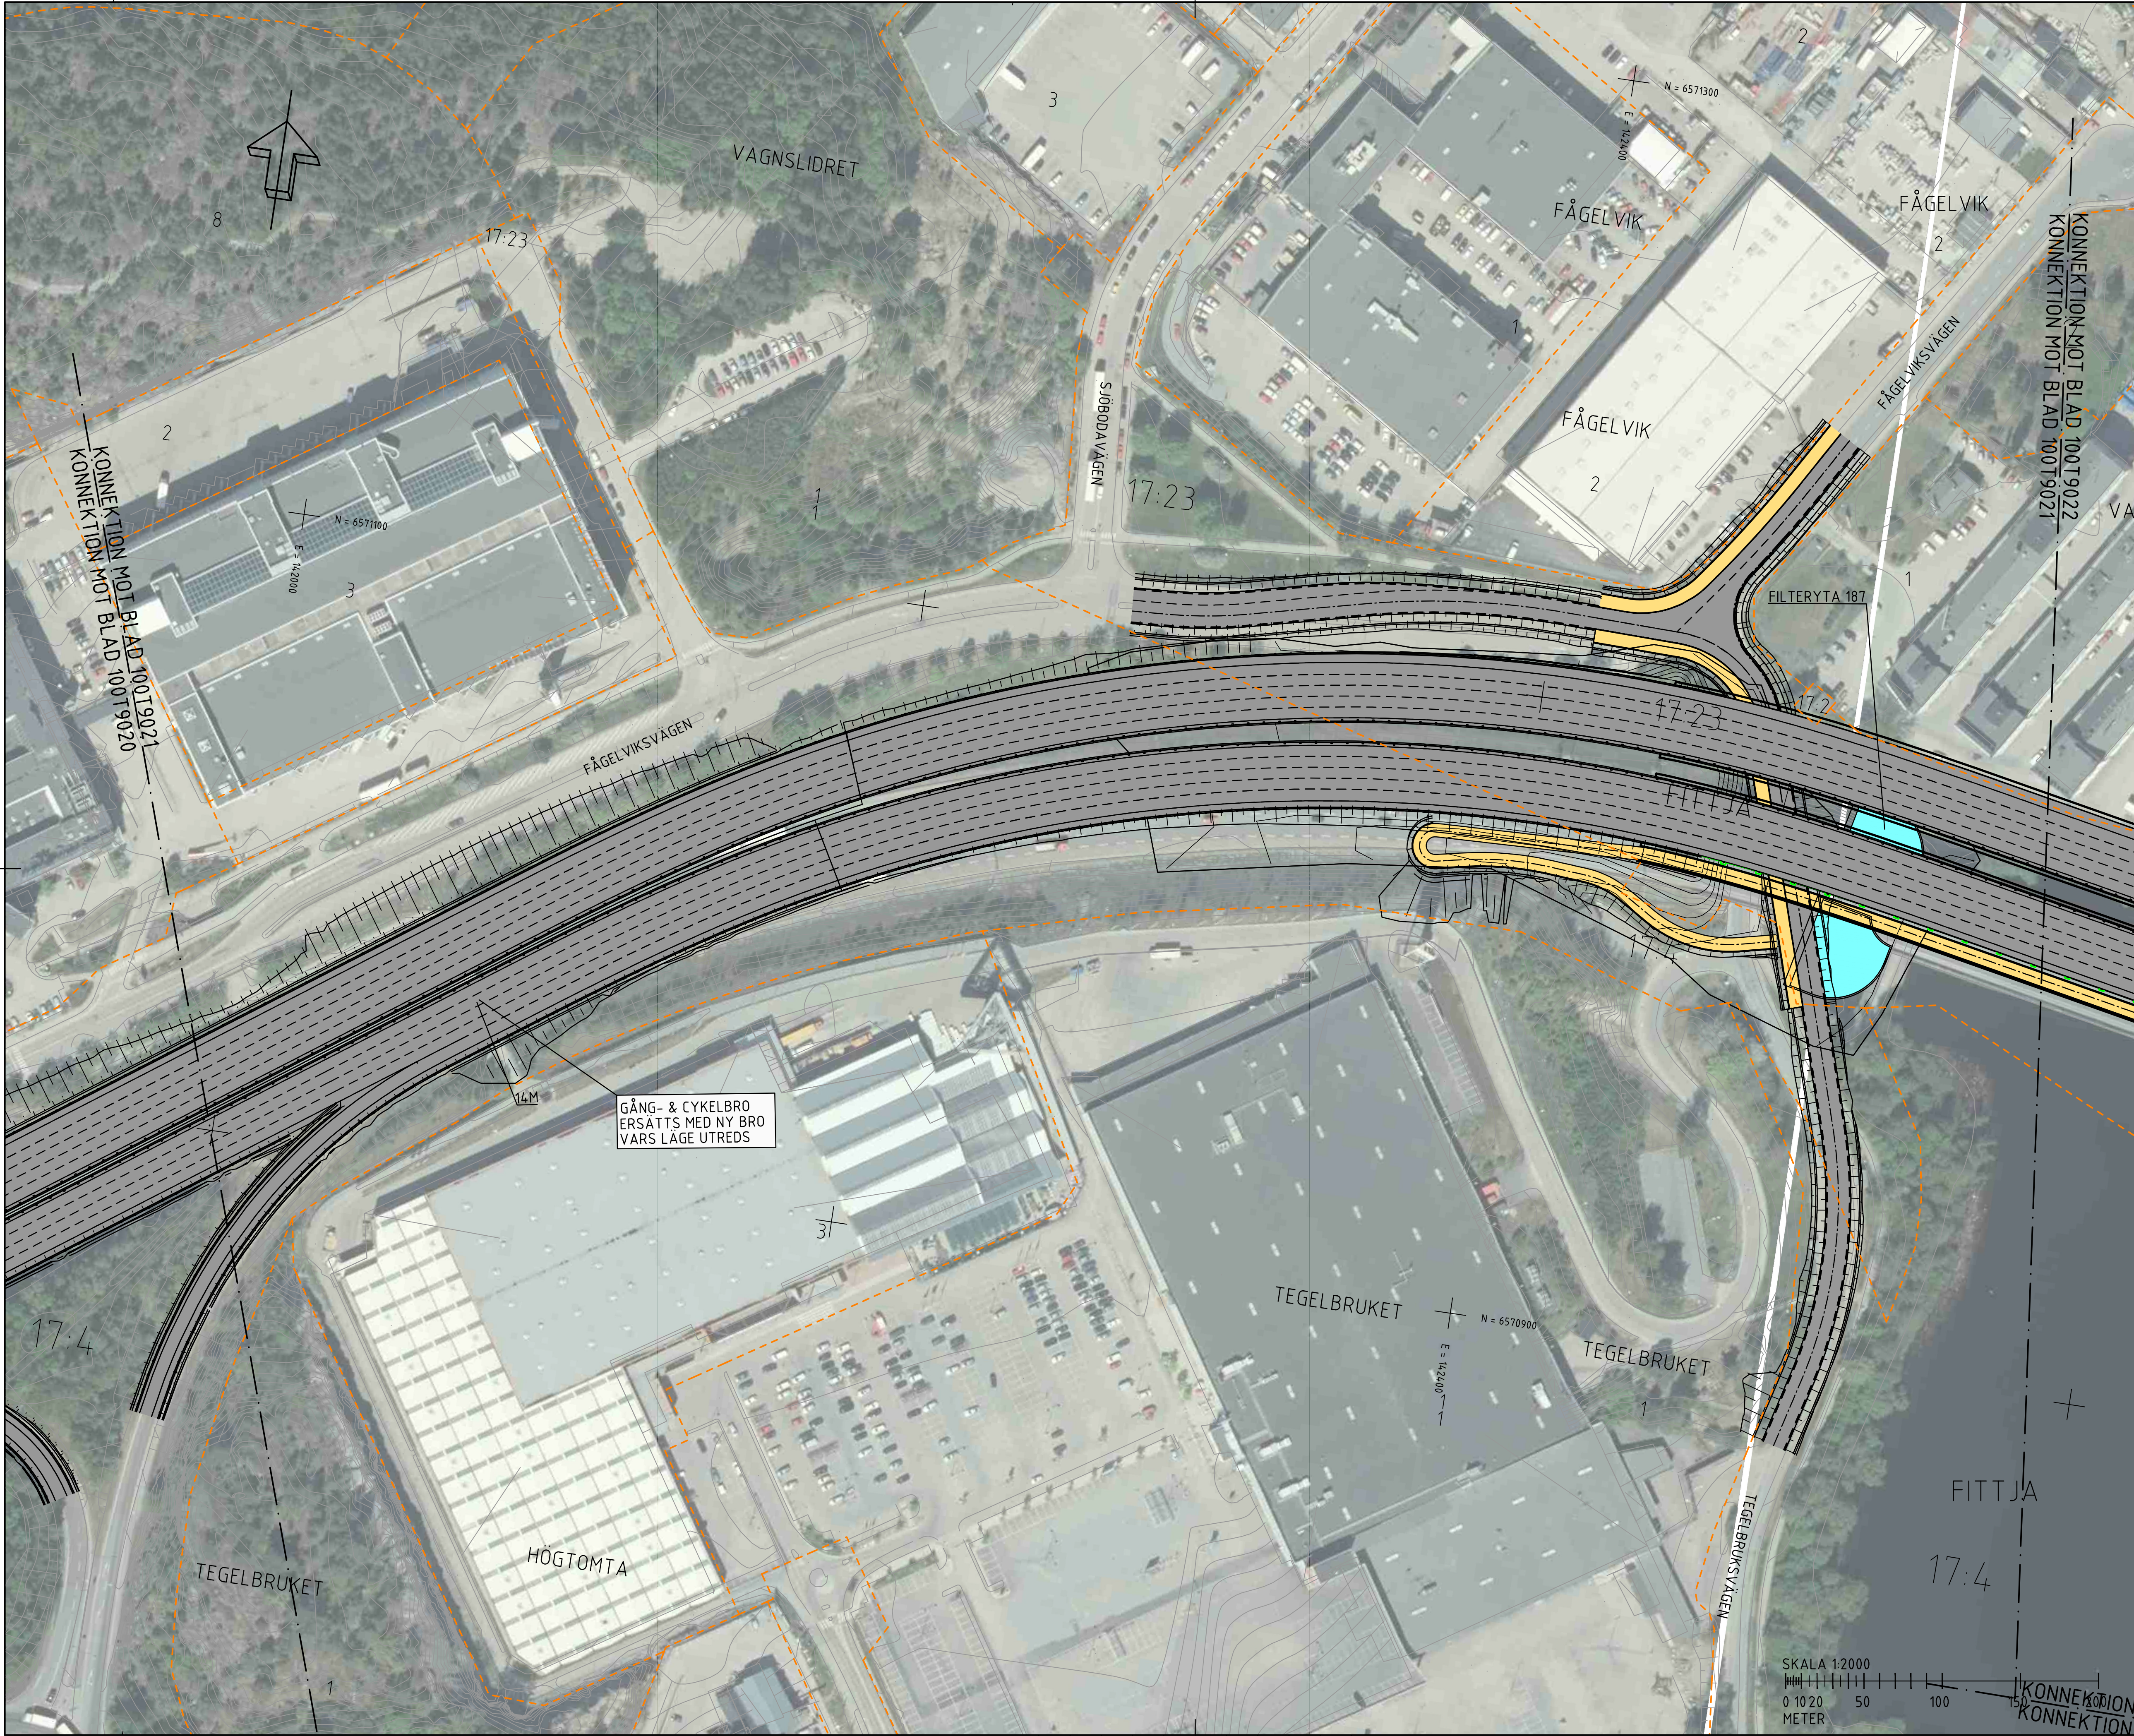

FÖRKLARINGAR

- KÖRBANEKANT
- KÖRFÄLT SINDELNING
- BELÄGGNINGSKANT
- STÖDMUR/KONSTRUKTION
- BULLERSKYDDSSKÄRM
- VÄG-/BRORÄCKE
- NYTT VILTSTÄNGSEL
- STAKAD LINJE

- SLÄNTER
- NY VÄG
- NY VÄG I TUNNEL
- NY GÅNG- OCH CYKELVÄG
- NY DAGVATTENDAMM/FILTERYTA

- TEKNIKBYGGNADER
- VANDRINGSLED NY STRÄCKNING
- VANDRINGSLED INDRAGEN STRÄCKNING


BEFINTLIGT

- BEFINTLIG VÄGKANT
- BEFINTLIGT VÄGRÄCKE
- BEFINTLIGT STAKET/VILTSTÄNGSEL
- BEFINTLIG VANDRINGSLED
- FASTIGHETSGRÄNS
- TRAKTGRÄNS
- KOMMUNGRÄNS

ÖVRIGT

- PROJEKTERADE VÄGKANTLINJER I FÖRBIFART STOCKHOLM

MASMO

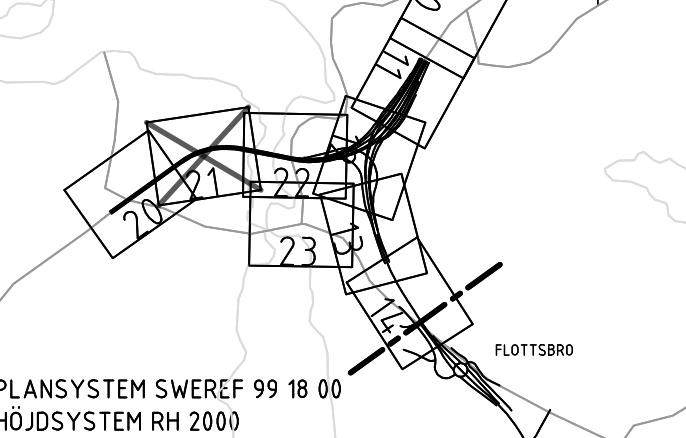

ARBETSKOPIA 2018-11-13

- 2
BET REVIDERINGEN AVSER GODKÄND DATUM

TYP AV PLAN VÄGPLAN

GRANSKNINGSSTATUS / SYFTE UNDER ARBETE

HANDLINGSTYP SAMRÅDSHANDLING

DATUM LEVERANS / ÄNDRINGS-PM

OBJEKT V259 TVÄRFÖRBINDELSE SÖDERTÖRN

DELOMRÅDE / BANDEL MASMO
ANLÄGGNINGSGEDEL GEMENSAMT
OBJEKTNUMMER / KM 145326

BESTÄLLARE KONSTRUKTIONSNUMMER

TRAFIKVERKET TYRÉNS

SKAPAD AV M PETERSSON UPPDRAGSNUMMER 260805
GODKÄND AV E ÖBERG ÄNDELNING

RITNINGSTYP PLAN
TEKNIKOMRÅDE / INNEHÅLL VÄGUTFORMNING OCH TRAFIK

BESKRIVNING ILLUSTRATIONSPLAN


KM 2/000 - 2/500

SKALA 1:1000
RITNINGSNUMMER 100T9021

FORMAT A1
FÖRVALTNINGSNUMMER
BLAD 21 NÄSTA BLAD 22

c:\vault\260805\vägplan\100T9021.dwg

00

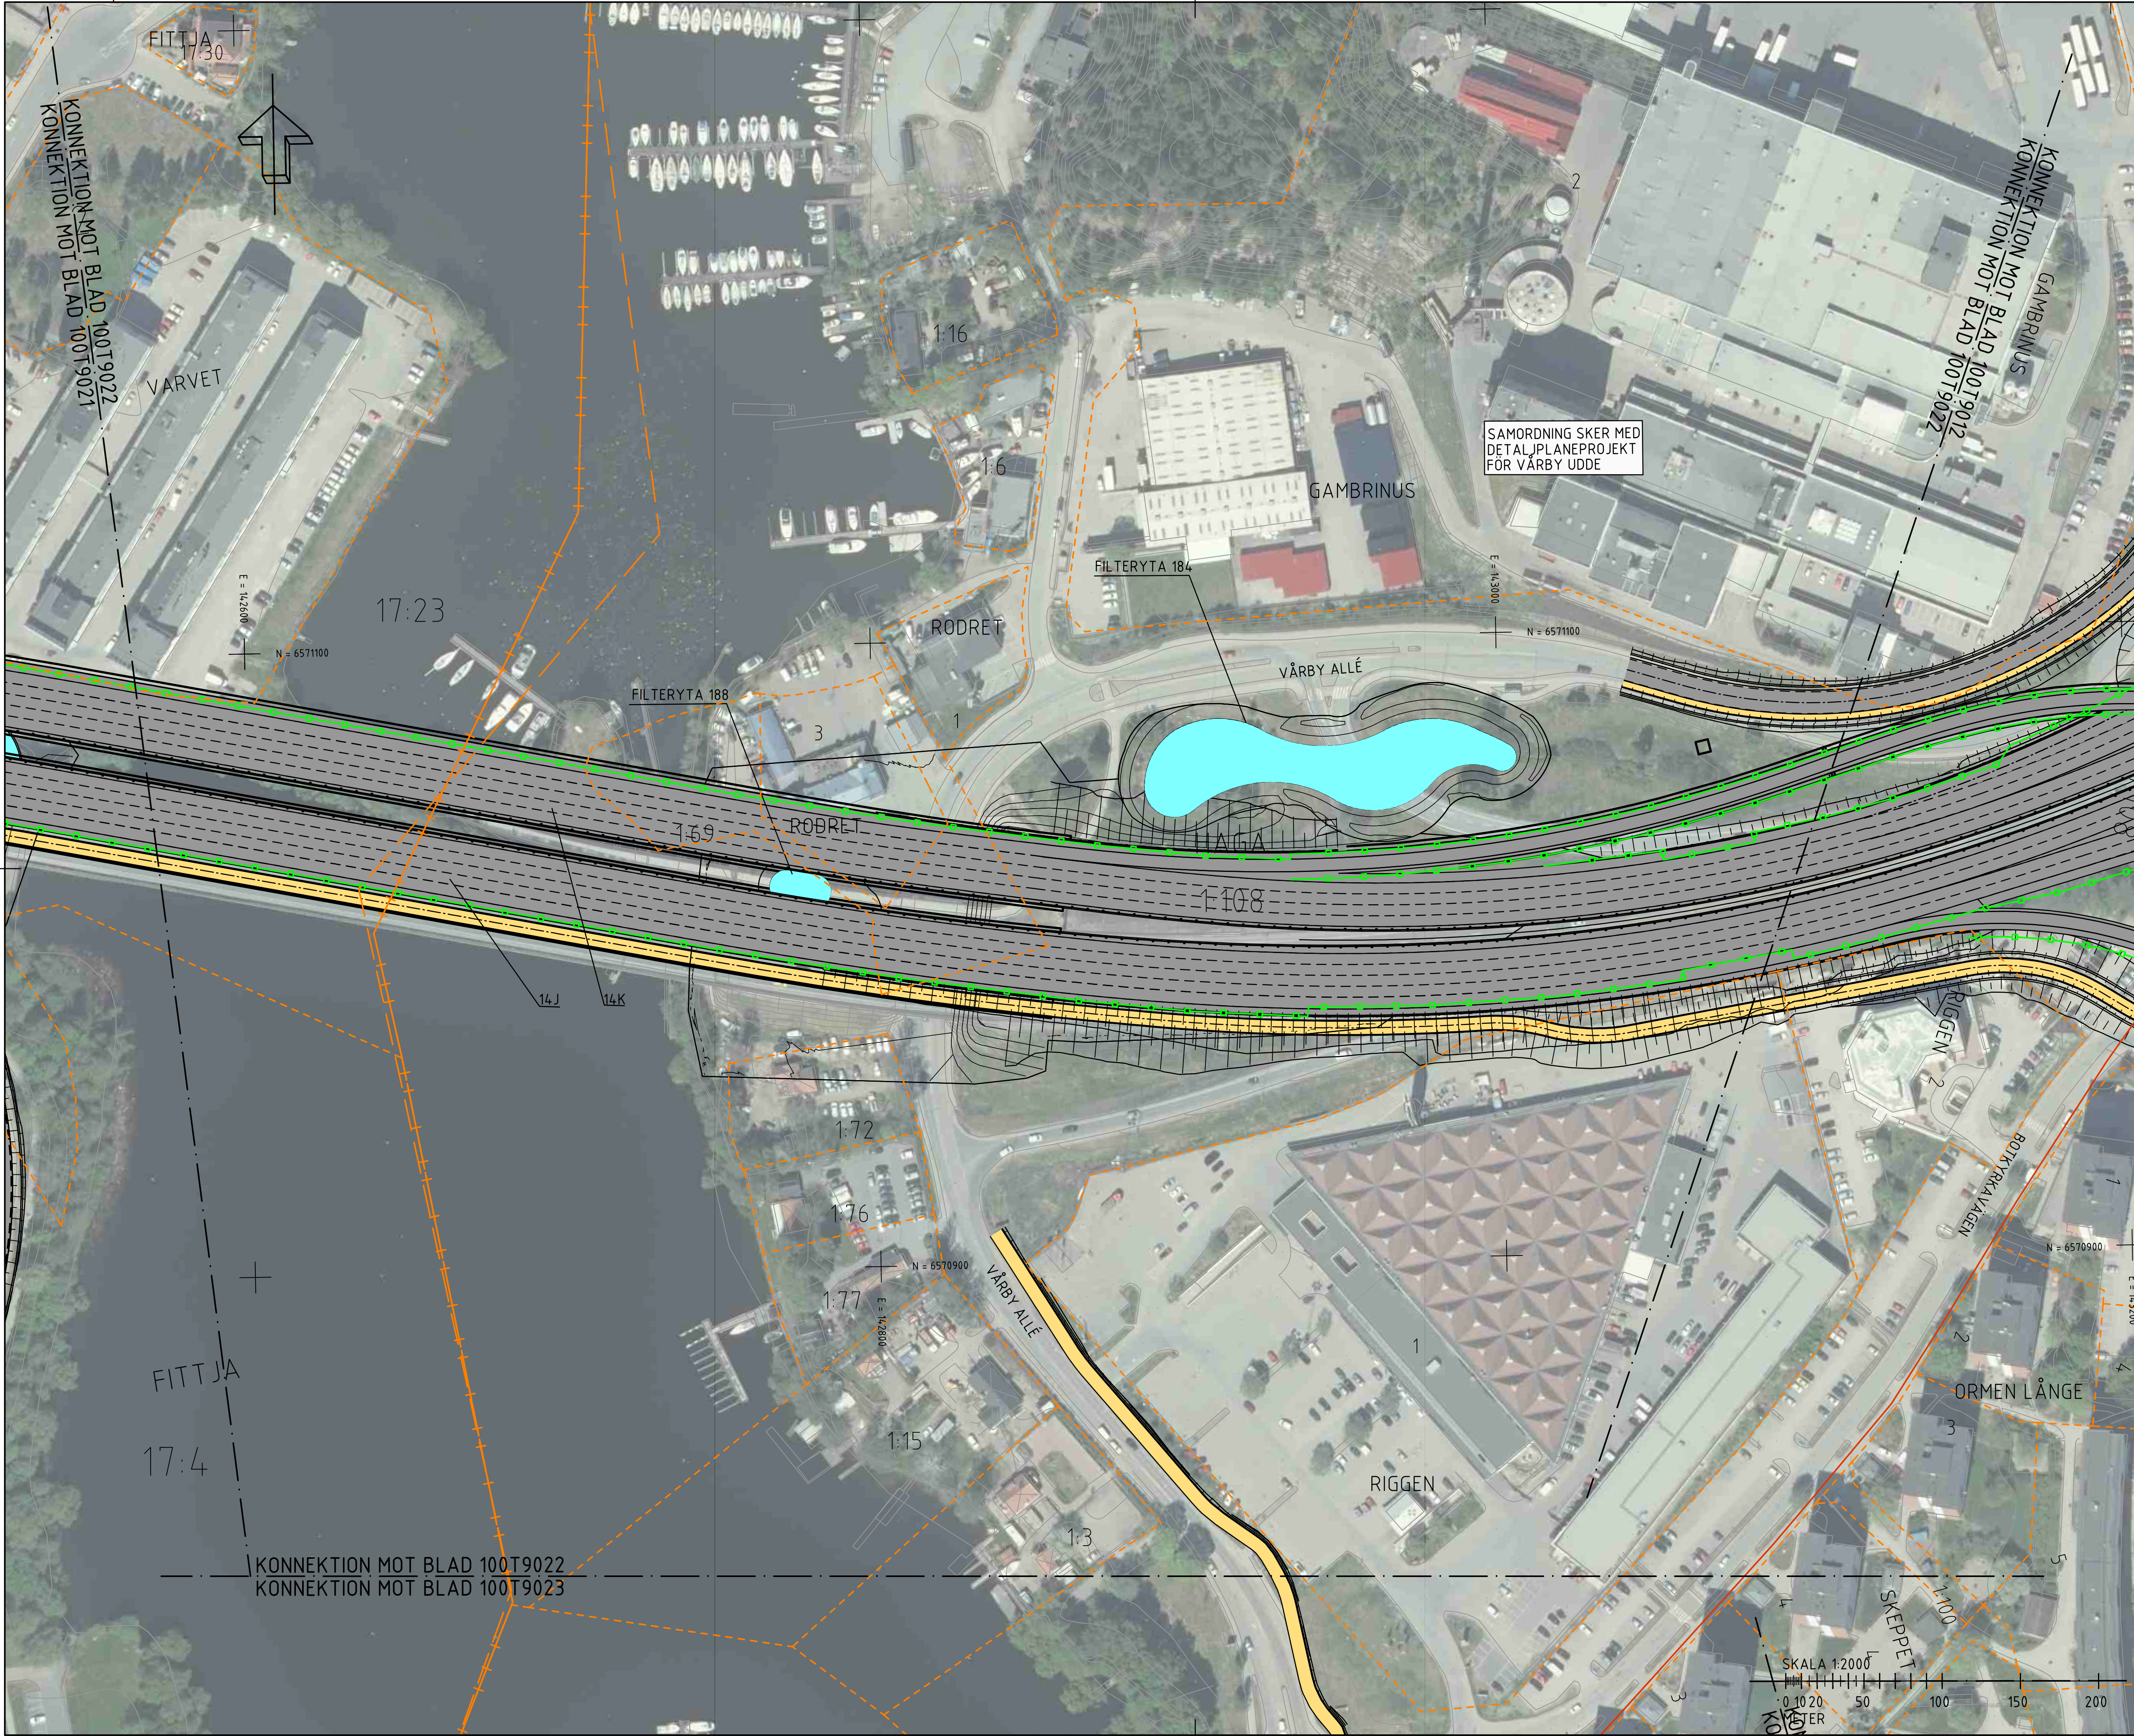

FÖRKLARINGAR

- KÖRBANEKANT
- KÖRFÄLTINDELNING
- BELÄGGENSKANT
- STÖDMUR/KONSTRUKTION
- BULLERSKYDDSSKÄRM
- VÄG-/BRORÄCKE
- NYTT VILTSTÄNGSEL
- STAKAD LINJE

- SLÄNTER
- NY VÄG
- NY VÄG I TUNNEL
- NY GÅNG- OCH CYKELVÄG
- NY DAGVATTENDAMM/FILTERYTA

- TEKNIKBYGGNADER
- VANDRINGSLED NY STRÄCKNING
- VANDRINGSLED INDRAGEN STRÄCKNING


BEFINTLIGT

- BEFINTLIG VÄGKANT
- BEFINTLIGT VÄGRÄCKE
- BEFINTLIGT STAKET/VILTSTÄNGSEL
- BEFINTLIG VANDRINGSLED
- FASTIGHETSGRÄNS
- TRAKTGRÄNS
- KOMMUNGRÄNS

ÖVRIGT

- PROJEKTERADE VÄGKANTLINJER I FÖRBIFART STOCKHOLM

MASMO

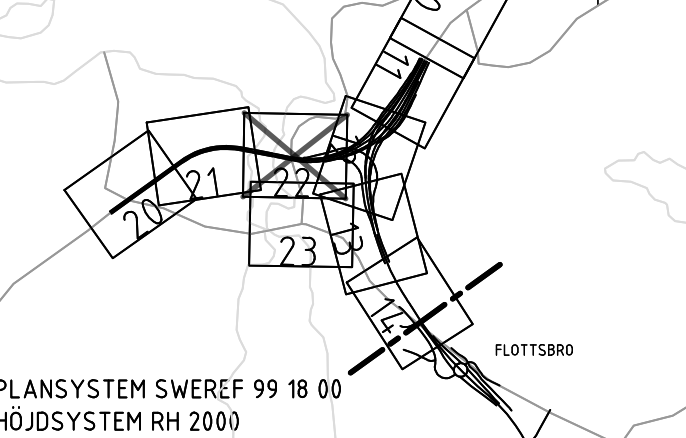

ARBETSKOPIA 2018-11-13

BET REVIDERINGEN AVSER GODKÄND DATUM

VÄGPLAN

GRANSKNINGSSTATUS / SYFTE UNDER ARBETE

HANDLINGSTYP SAMRÅDSHANDLING

DATUM LEVERANS / ÄNDRINGS-PM

OBJEKT V259 TVÄRFÖRBINDELSE SÖDERTÖRN

DELOMRÅDE / BANDEL MASMO

ANLÄGGNINGSGEDEL GEMENSAMT

OBJEKTNUMMER / KM 145326

BESTÄLLARE TRAFIKVERKET TYRÉNS

SKAPAD AV M PETERSSON UPPDRAGSNUMMER 260805

GODKÄND AV E ÖBERG AVDELNING

RITNINGSTYP PLAN

TEKNIKOMRÅDE / INNEHÅLL VÄGUTFORMNING OCH TRAFIK

BESKRIVNING ILLUSTRATIONSPLAN

KM 2/000 - 2/500

SKALA 1:1000 FORMAT A1 FÖRVALTNINGSNUMMER 100T9022 BLAD 22 NÄSTA BLAD 23

