


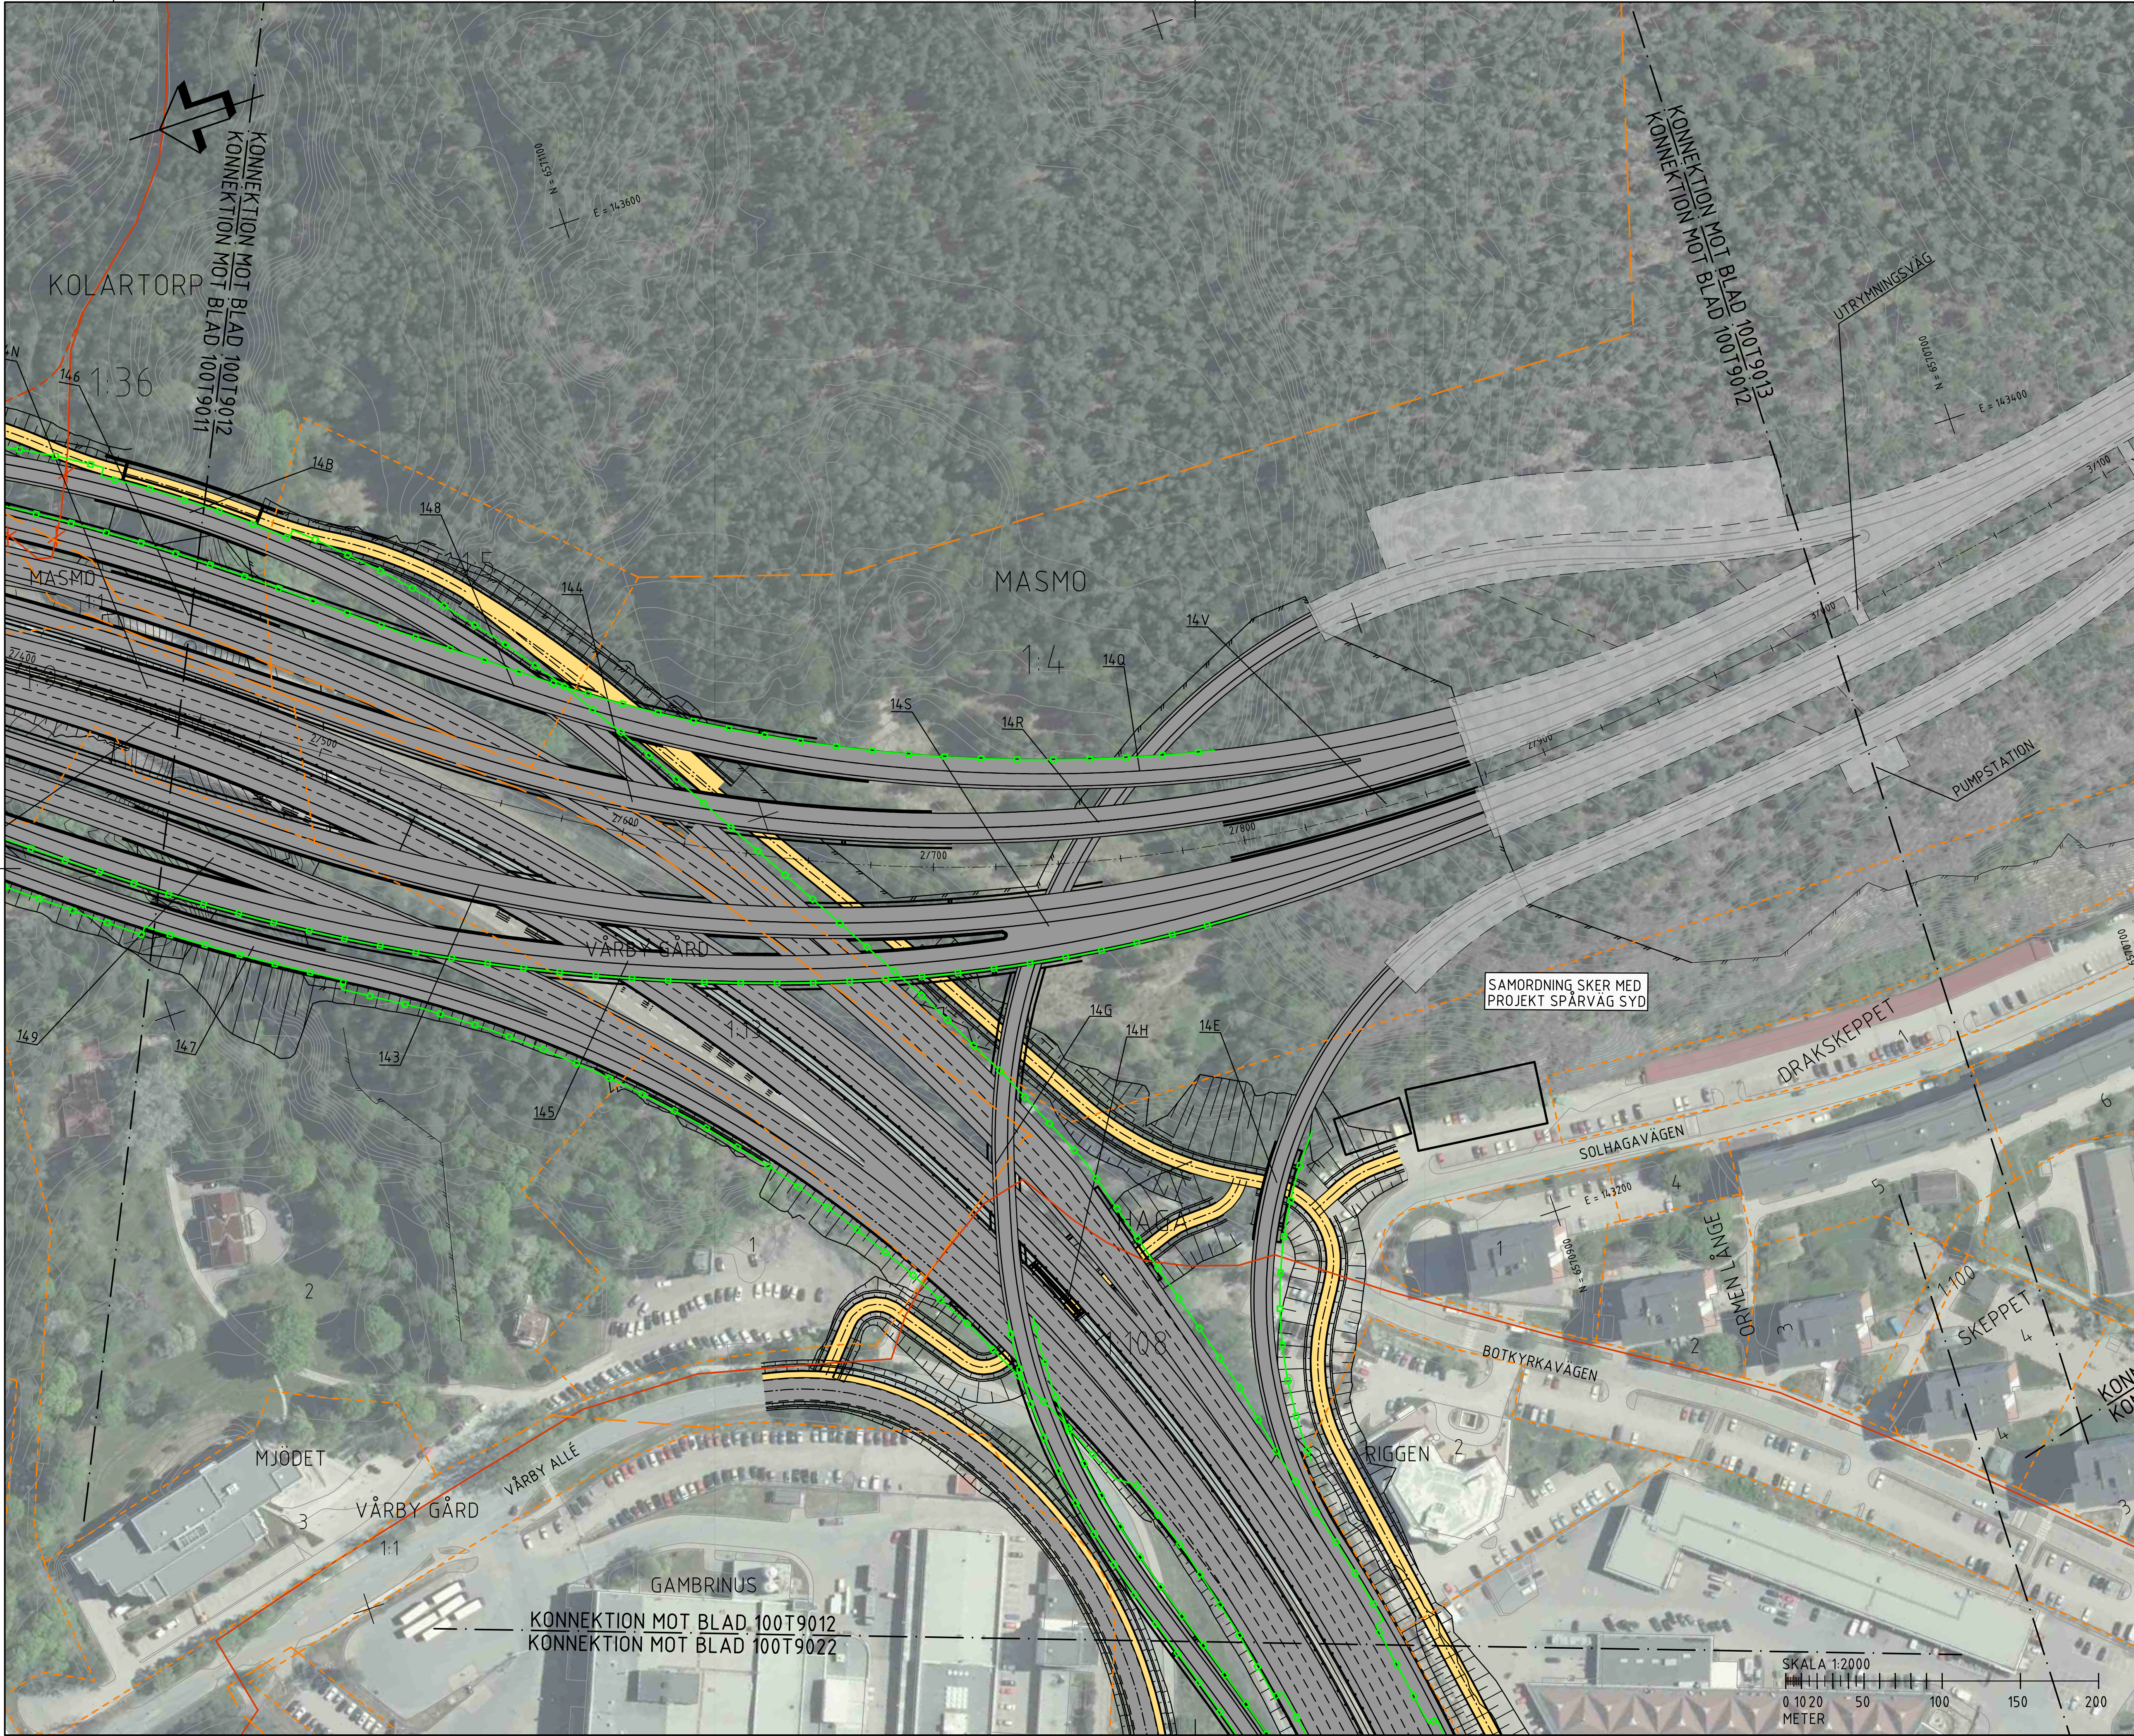

FÖRKLARINGAR

- KÖRBANEKANT
- KÖRFÄLTINDELNING
- BELÄGGENSKANT
- STÖDMUR/KONSTRUKTION
- BULLERSKYDDSSKÄRM
- VÄG-/BRORÄCKE
- NYTT VILTSTÄNGSEL
- STAKAD LINJE

- SLÄNTER
- NY VÄG
- NY VÄG I TUNNEL
- NY GÅNG- OCH CYKELVÄG
- NY DAGVATTENDAMM/FILTERYTA

- TEKNIKBYGGNADER
- VANDRINGSLED NY STRÄCKNING
- VANDRINGSLED INDRAGEN STRÄCKNING


BEFINTLIGT

- BEFINTLIG VÄGKANT
- BEFINTLIGT VÄGRÄCKE
- BEFINTLIGT STAKET/VILTSTÄNGSEL
- BEFINTLIG VANDRINGSLED
- FASTIGHETSGRÄNS
- TRAKTGRÄNS
- KOMMUNGRÄNS

ÖVRIGT

- PROJETERADE VÄGKANTLINJER I FÖRBIFART STOCKHOLM

MASMO

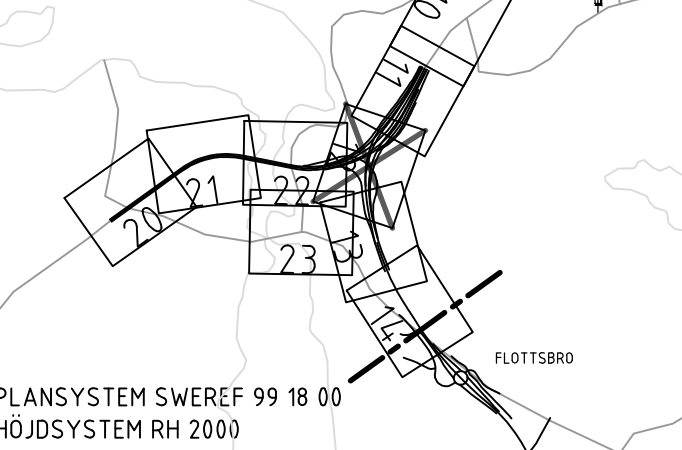

ARBETSKOPIA 2018-11-13

BET REVIDERINGEN AVSER GODKÄND DATUM

TYP AV PLAN

GRANSKNINGSSTATUS / SYFTE

HANDLINGSTYP

DATUM

LEVERANS / ÄNDRINGS-PM

OBJEKT

V259 TVÄRFÖRBINDELSE SÖDERTÖRN

DELOMRÅDE / BANDEL

MASMO

ANLÄGGNINGSDEN

GEMENSAMT

OBJEKTNUMMER / KM

145326

BESTÄLLARE

TRAFIKVERKET

TYRÉNS

SKAPAD AV

M PETERSSON

GODKÄND AV

E ÖBERG

UPPDRAGSGRÄNS

260805

AVDELNING

PLAN

TEKNIKOMRÅDE / INNEHÅLL

VÄGUTFORMNING OCH TRAFIK

BESKRIVNING

ILLUSTRATIONSPLAN

KM 2/500 - 3/100

SKALA

1:1000

FORMAT

A1

FÖRVALTNINGSNUMMER

100T9012

BLAD

12

NÄSTA BLAD

13

QR KOD

QR KOD

FÖRKLARINGAR

- KÖRBANEKANT
- KÖRFÄLT SINDELNING
- BELÄGGNINGSKANT
- STÖDMUR/KONSTRUKTION
- BULLERSKYDDSSKÄRM
- VÄG-/BRORÄCKE
- NYTT VILTSTÄNGSEL
- STAKAD LINJE

- SLÄNTER
- NY VÄG
- NY VÄG I TUNNEL
- NY GÅNG- OCH CYKELVÄG
- NY DAGVATTENDAMM/FILTERYTA

- TEKNIKBYGGNADER
- VANDRINGSLED NY STRÄCKNING
- VANDRINGSLED INDRAGEN STRÄCKNING


BEFINTLIGT

- BEFINTLIG VÄGKANT
- BEFINTLIGT VÄGRÄCKE
- BEFINTLIGT STAKET/VILTSTÄNGSEL
- BEFINTLIG VANDRINGSLED
- FASTIGHETSGRÄNS
- TRAKTGRÄNS
- KOMMUNGRÄNS

ÖVRIGT

- PROJETERADE VÄGKANTLINJER I FÖRBIFART STOCKHOLM

MASMO

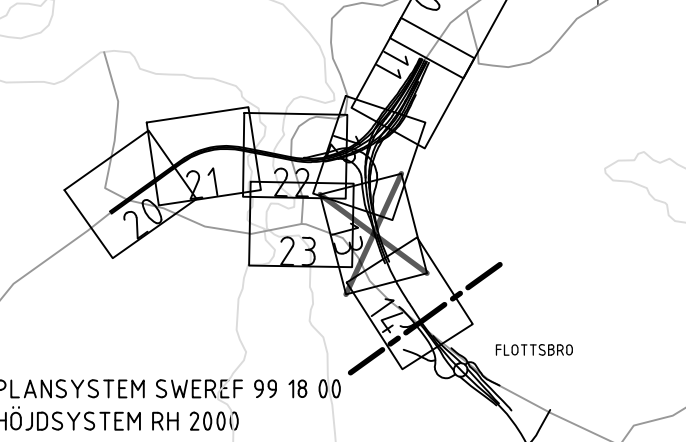

ARBETSKOPIA 2018-11-13

- 2	REVIDERINGEN AVSER	GODKÄND	DATUM
TYP AV PLAN			
VÄGPLAN			
GRANSKNINGSSTATUS / SYFTE			
UNDER ARBETE			
HANDLINGSTYP			
SAMRÅDSHANDLING			
DATUM		LEVERANS / ÄNDRINGS-PM	

OBJEKT
V259 TVÄRFÖRBINDELSE
SÖDERTÖRN

DELOMRÅDE / BANDDEL	
MASMO	
ANLÄGGNINGSDEN	
GEMENSAMT	
OBJEKTNUMMER / KM	KONSTRUKTIONNUMMER
145326	
BESTÄLLARE	LEVERANTÖR
TRAFIKVERKET	TYRÉNS

SKAPAD AV	UPPDRAGSNUMMER
M PETERSSON	260805
GODKÄND AV	ÄNDELNING
E ÖBERG	

RITNINGSTYP
PLAN
TEKNIKOMRÅDE / INNEHÅLL
VÄGUTFORMNING OCH TRAFIK


BESKRIVNING
ILLUSTRATIONSPLAN

KM 3/100 - 3/500

SKALA	FORMAT	FÖRVALTNINGSNUMMER
1:1000	A1	
RITNINGSNUMMER	BLAD	NÄSTA BLAD
100T9013	13	14

c:\valet\260805\vägplan\100t9013.dwg



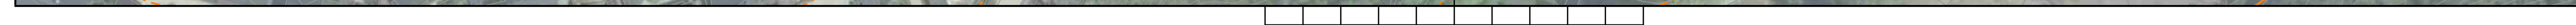

ÖVRIGT

----- PROJEKTERADE
VÄGKANTLINJER I
FÖRBIFART STOCKHOLM

KM 3/500 - 4/000			
SKALA 1:1000	FORMAT A1	FÖRVALTNINGSNUMMER	
RITNINGSNUMMER 100T9014	BLAD 14	NÄSTA BLAD 11	
			

VST145326VP, ankomst 2018-10-30, ver 1, jobb 334