


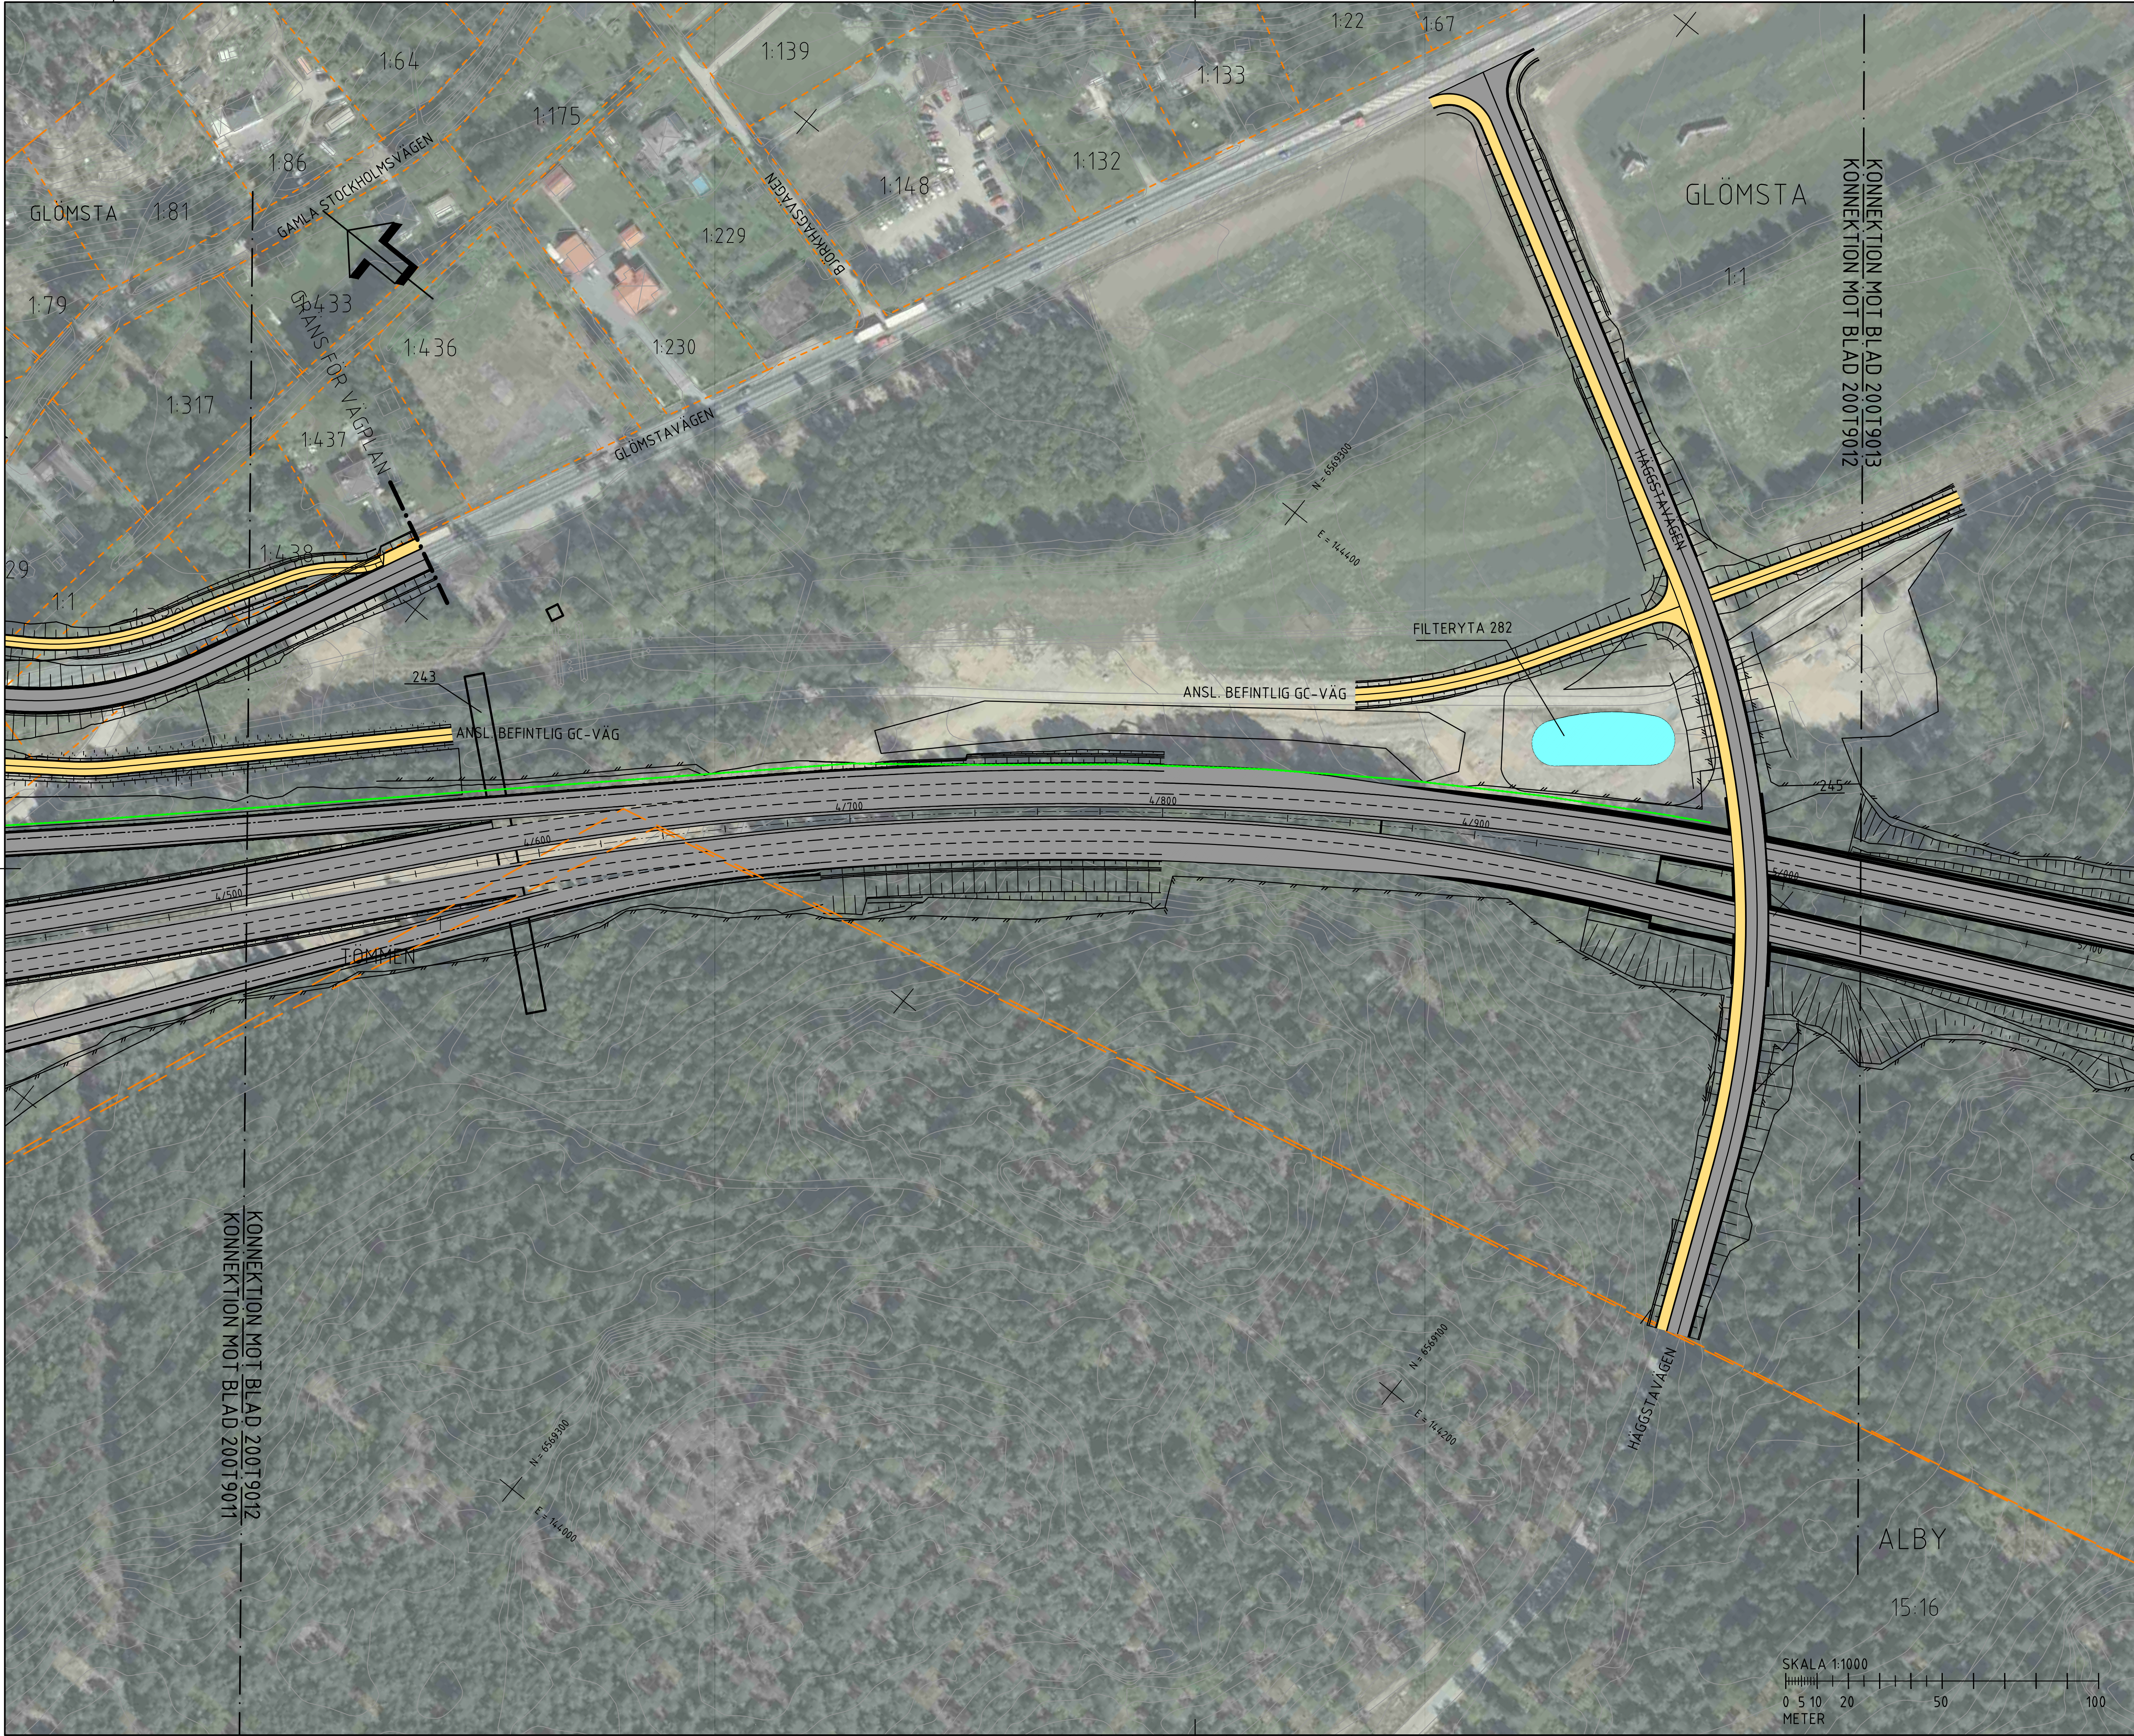

FÖRKLARINGAR

KÖRBANEKANT

KÖRFÄLT SINDELNING

BELÄGGNINGSKANT

STÖDMUR/KONSTRUKTION

BULLERSKYDDSSKÄRM

VÄG-/BRORÄCKE

NYTT VILTSTÄNGSEL

STAKAD LINJE

SLÄNTER

NY VÄG

NY VÄG I TUNNEL

NY GÅNG- OCH CYKELVÄG

NY DAGVATTENDAMM/
FILTERYTA

TEKNIKBYGGNADER

VANDRINGSLED NY
STRÄCKNING

VANDRINGSLED
INDRAGEN STRÄCKNING

BEFINTLIGT

BEFINTLIG VÄGKANT

BEFINTLIGT VÄGRÄCKE


BEFINTLIGT STAKET/
VILTSTÄNGSEL

BEFINTLIG VANDRINGSLED

FASTIGHETSGRÄNS

TRAKTGRÄNS

KOMMUNGRÄNS

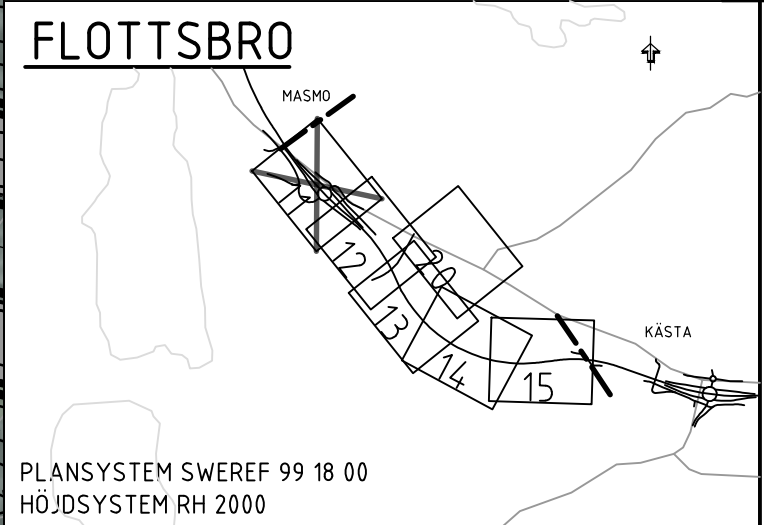

ARBETSKOPIA 2018-11-13

- 2		REVIDERINGEN AVSER		GODKÄND	DATUM
TYP AV PLAN					
VÄGPLAN					
GRANSKNINGSSTATUS / SYFTE					
UNDER ARBETE					
HANDLINGSTYP					
SAMRÅDSHANDLING					
DATUM		LEVERANS / ÄNDRINGS-PM			
OBJEKT					
V259 TVÄRFÖRBINDELSE SÖDERTÖRN					
DELOMRÅDE / BANDEL					
FLOTTSBRO					
ANLÄGGNINGDEL					
GEMENSAMT					
OBJEKTNUMMER / KM		KONSTRUKTIONNUMMER			
145326					
BESTÄLLARE		LEVERANTÖR			
TRAFIKVERKET		TYRÉNS			
SKAPAD AV		UPPDRAGSGNUMMER			
M PETERSSON		260805			
GODKÄND AV		ÄNDRING			
E ÖBERG					
RITNINGSTYP					
PLAN					
TEKNIKOMRÅDE / INNEHÅLL					
VÄGUTFORMNING OCH TRAFIK					
BESKRIVNING					
ILLUSTRATIONSPLAN					
KM 4/500 - 5/000					
SKALA		FORMAT		FÖRVALTNINGSNUMMER	
1:1000		A1			
RITNINGSGRUPP		BLAD		NÄSTA BLAD	
200T9012		12		13	

QR CODE



FÖRKLARINGAR

- KÖRBANEKANT
- KÖRFÄLT SINDELNING
- BELÄGGNINGSKANT
- STÖDMUR/KONSTRUKTION
- BULLERSKYDDSSKÄRM
- VÄG-/BRORÄCKE
- NYTT VILTSTÄNGSEL
- STAKAD LINJE


- SLÄNTER
- NY VÄG
- NY VÄG I TUNNEL
- NY GÅNG- OCH CYKELVÄG
- NY DAGVATTENDAMM/FILTERYTA

- TEKNIKBYGGNADER
- VANDRINGSLED NY STRÄCKNING
- VANDRINGSLED INDRAGEN STRÄCKNING

BEFINTLIGT

- BEFINTLIG VÄGKANT
- BEFINTLIG VÄGRÄCKE
- BEFINTLIG STAKET/VILTSTÄNGSEL
- BEFINTLIG VANDRINGSLED
- FASTIGHETSGRÄNS
- TRAKTGRÄNS
- KOMMUNGRÄNS

FLOTTSBRO

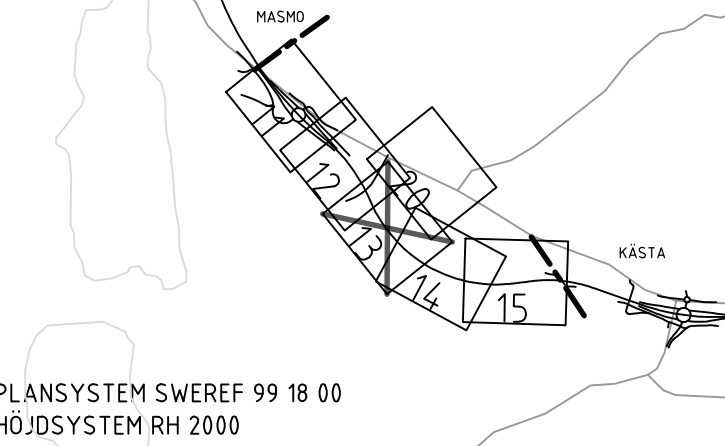

ARBETSKOPIA 2018-11-13

OBJET		REVIDERINGEN AVSER		GODKÄND		DATUM	
TYP AV PLAN							
VÄGPLAN							
GRANSKNINGSSTATUS / SYFTE							
UNDER ARBETE							
HANDLINGSTYP							
SAMRÅDSHANDLING							
DATUM				LEVERANS / ÄNDRINGS-PM			
OBJEKT							
V259 TVÄRFÖRBINDELSE SÖDERTÖRN							
DELOMRÅDE / BANDEL							
FLOTTSBRO							
ANLÄGGNINGSD							
GEMENSAMT							
OBJEKTNUMMER / KM				KONSTRUKTIONSNUMMER			
45326							
BESTÄLLARE				LEVERANTÖR			
 TRAFIKVERKET				 TYRÉNS			
SKAPAD AV				UPPDRAGSGNUMMER			
M PETERSSON				260805			
GODKÄND AV				ÄNDRING			
E ÖBERG							
RITNINGSTYP							
PLAN							
TEKNIKOMRÅDE / INNEHÅLL							
VÄGUTFORMNING OCH TRAFIK							
BESKRIVNING							
ILLUSTRATIONSPLAN							
KM 5/000 - 5/500							
SKALA		FORMAT		FÖRVALTNINGSNUMMER			
1:1000		A1					
RITNINGSNUMMER		BLAD		NÄSTA BLAD			
200T9013		13		14			