



FÖRKLARINGAR

- KÖRBANEKANT
- KÖRFÄLT SINDELNING
- BELÄGGNINGSKANT
- STÖDMUR/KONSTRUKTION
- BULLERSKYDDSSKÄRM
- VÄG-/BRORÄCKE
- NYTT VILTSTÄNGSEL
- STAKAD LINJE


- SLÄNTER
- NY VÄG
- NY VÄG I TUNNEL
- NY GÅNG- OCH CYKELVÄG
- NY DAGVATTENDAMM/FILTERYTA

- TEKNIKBYGGNADER
- VANDRINGSLED NY STRÄCKNING
- VANDRINGSLED INDRAGEN STRÄCKNING

BEFINTLIGT

- BEFINTLIG VÄGKANT
- BEFINTLIGT VÄGRÄCKE
- BEFINTLIGT STAKET/VILTSTÄNGSEL
- BEFINTLIG VANDRINGSLED
- FASTIGHETSGRÄNS
- TRAKTGRÄNS
- KOMMUNGRÄNS

FLOTTSBRO

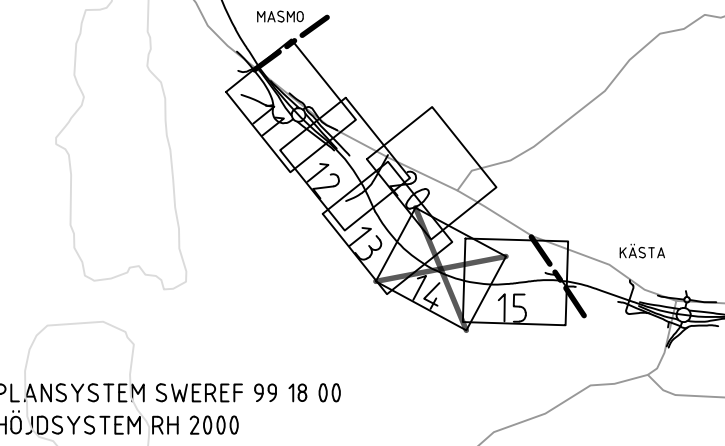

ARBETSKOPIA 2018-11-13

- 2		
BET	REVIDERINGEN AVSER	GODKÄND DATUM

TYP AV PLAN	VÄGPLAN
GRANSKNINGSSTATUS / SYFTE	UNDER ARBETE
HANDLINGSTYP	SAMRÅDSHANDLING
DATUM	LEVERANS / ÄNDRINGS-PM

OBJEKT
V259 TVÄRFÖRBINDELSE
SÖDERTÖRN


DELOMRÅDE / BANDEL	FLOTTSBRO
ANLÄGGNINGDEL	GEMENSAMT
OBJEKTNUMMER / KM	145326
BESTÄLLARE	TRAFIKVERKET
LEVERANTÖR	TYRÉNS

SKAPAD AV	M PETERSSON	UPPDRAGSGNUMMER	260805
GODKÄND AV	E ÖBERG	AVDELNING	

RITNINGSTYP
PLAN
TEKNIKOMRÅDE / INNEHÅLL
VÄGUTFORMNING OCH TRAFIK
BESKRIVNING
ILLUSTRATIONSPLAN

KM 5/500 - 6/000

SKALA	1:1000	FORMAT	A1	FÖRVALTNINGSNUMMER	
RITNINGSGRÄNS	200T9014	BLAD	14	NÄSTA BLAD	15

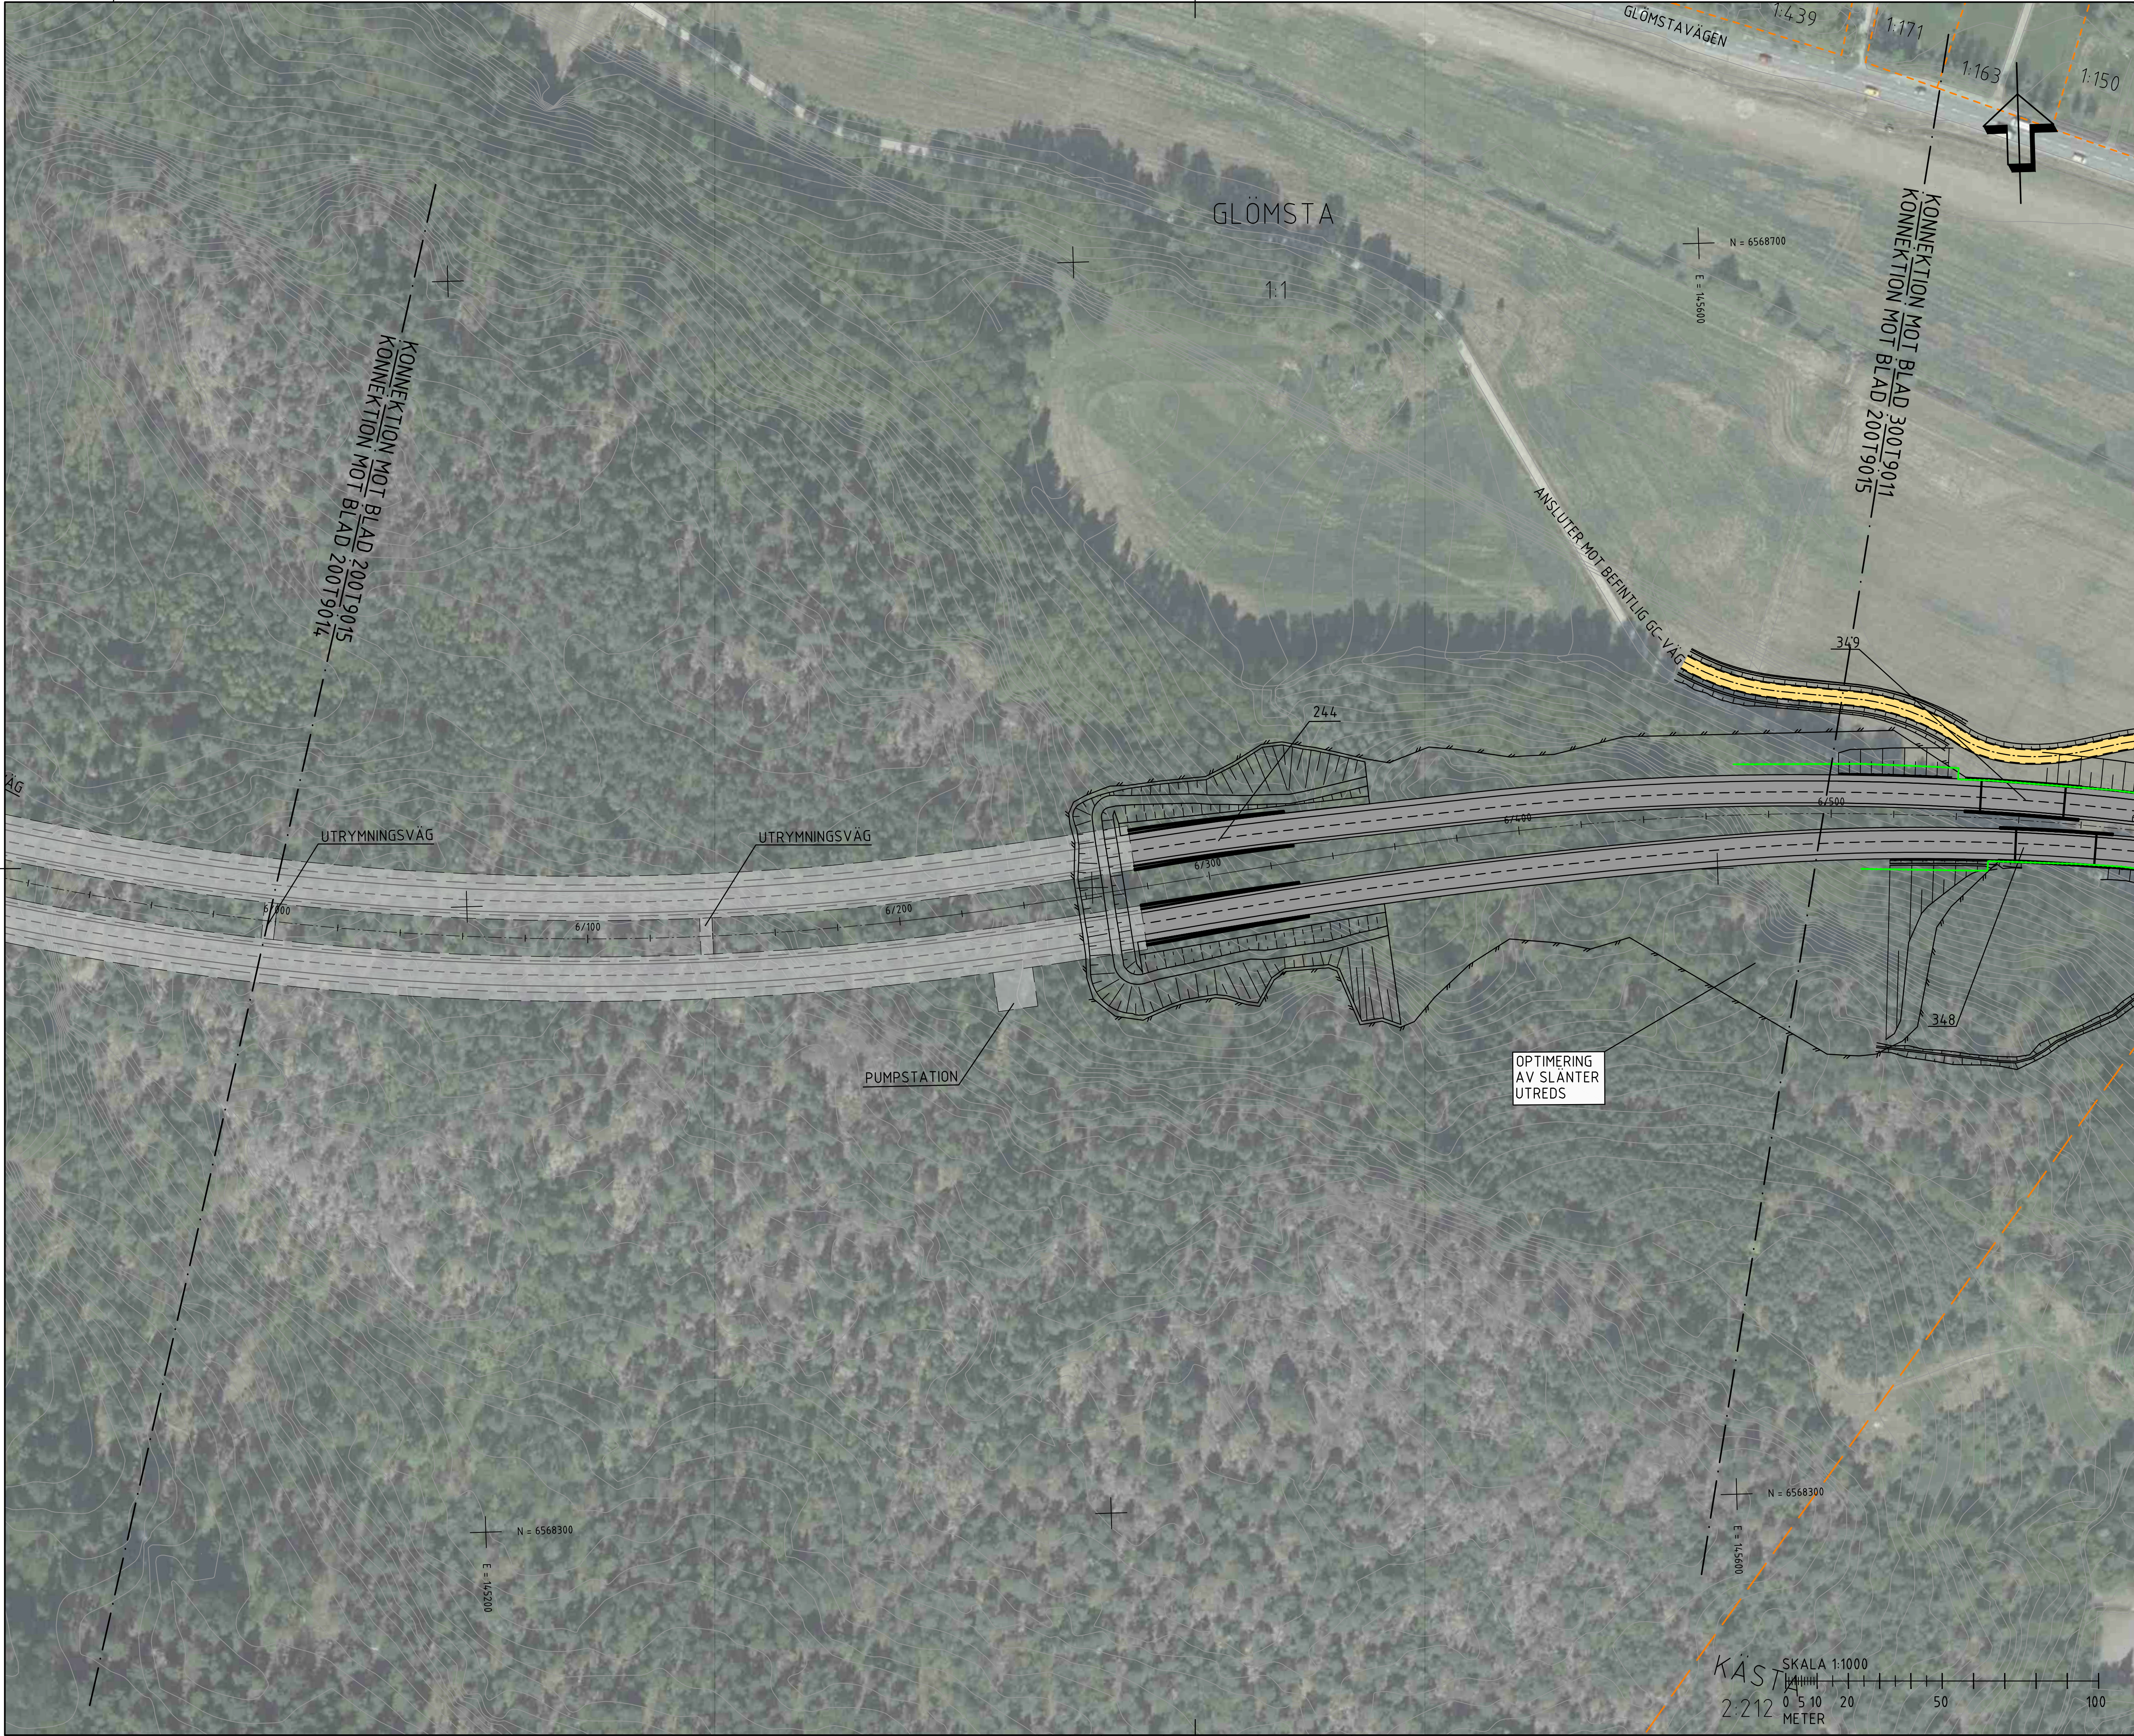

FÖRKLARINGAR

- KÖRBANEKANT
- KÖRFÄLT SINDELNING
- BELÄGGNINGSKANT
- STÖDMUR/KONSTRUKTION
- BULLERSKYDDSSKÄRM
- VÄG-/BRORÄCKE
- NYTT VILTSTÄNGSEL
- STAKAD LINJE


- SLÄNTER
- NY VÄG
- NY VÄG I TUNNEL
- NY GÅNG- OCH CYKELVÄG
- NY DAGVATTENDAMM/FILTERYTA

- TEKNIKBYGGNADER
- VANDRINGSLED NY STRÄCKNING
- VANDRINGSLED INDRAGEN STRÄCKNING

BEFINTLIGT

- BEFINTLIG VÄGKANT
- BEFINTLIGT VÄGRÄCKE
- BEFINTLIGT STAKET/VILTSTÄNGSEL
- BEFINTLIG VANDRINGSLED
- FASTIGHETSGRÄNS
- TRAKTGRÄNS
- KOMMUNGRÄNS

FLOTTSBRO

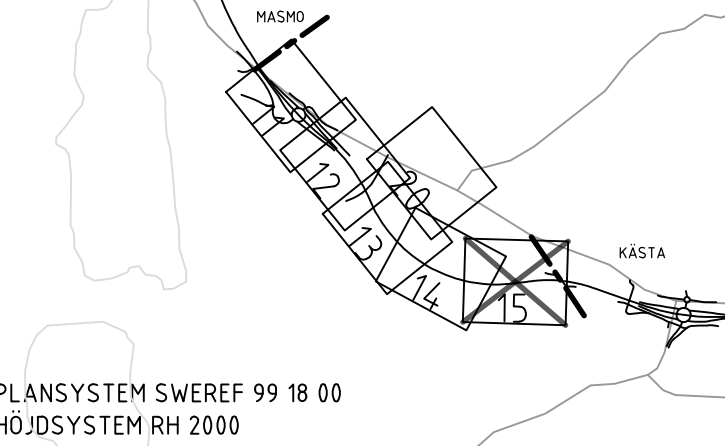

ARBETSKOPIA 2018-11-13

- 2

BET REVIDERINGEN AVSER GODKÄND DATUM

TYP AV PLAN

GRANSKNINGSSTATUS / SYFTE

HANDLINGSTYP

DATUM

OBJEKT

V259 TVÄRFÖRBINDELSE

SÖDERTÖRN

DELOMRÅDE / BANDEL

FLOTTSBRO

ANLÄGGNINGDEL

GEMENSAMT

OBJEKTNUMMER / KM

145326

BESTÄLLARE

TRAFIKVERKET

SKAPAD AV

M PETERSSON

GODKÄND AV

E ÖBERG

RITNINGSTYP

PLAN

TEKNIKOMRÅDE / INNEHÅLL

VÄGUTFORMNING OCH TRAFIK

BESKRIVNING

ILLUSTRATIONSPLAN

KM 6/000 - 6/500

SKALA

1:1000

FORMAT

A1

FÖRVALTNINGSNUMMER

260805

AVDELNING

BLAD

15

NÄSTA BLAD

11

200T9015




















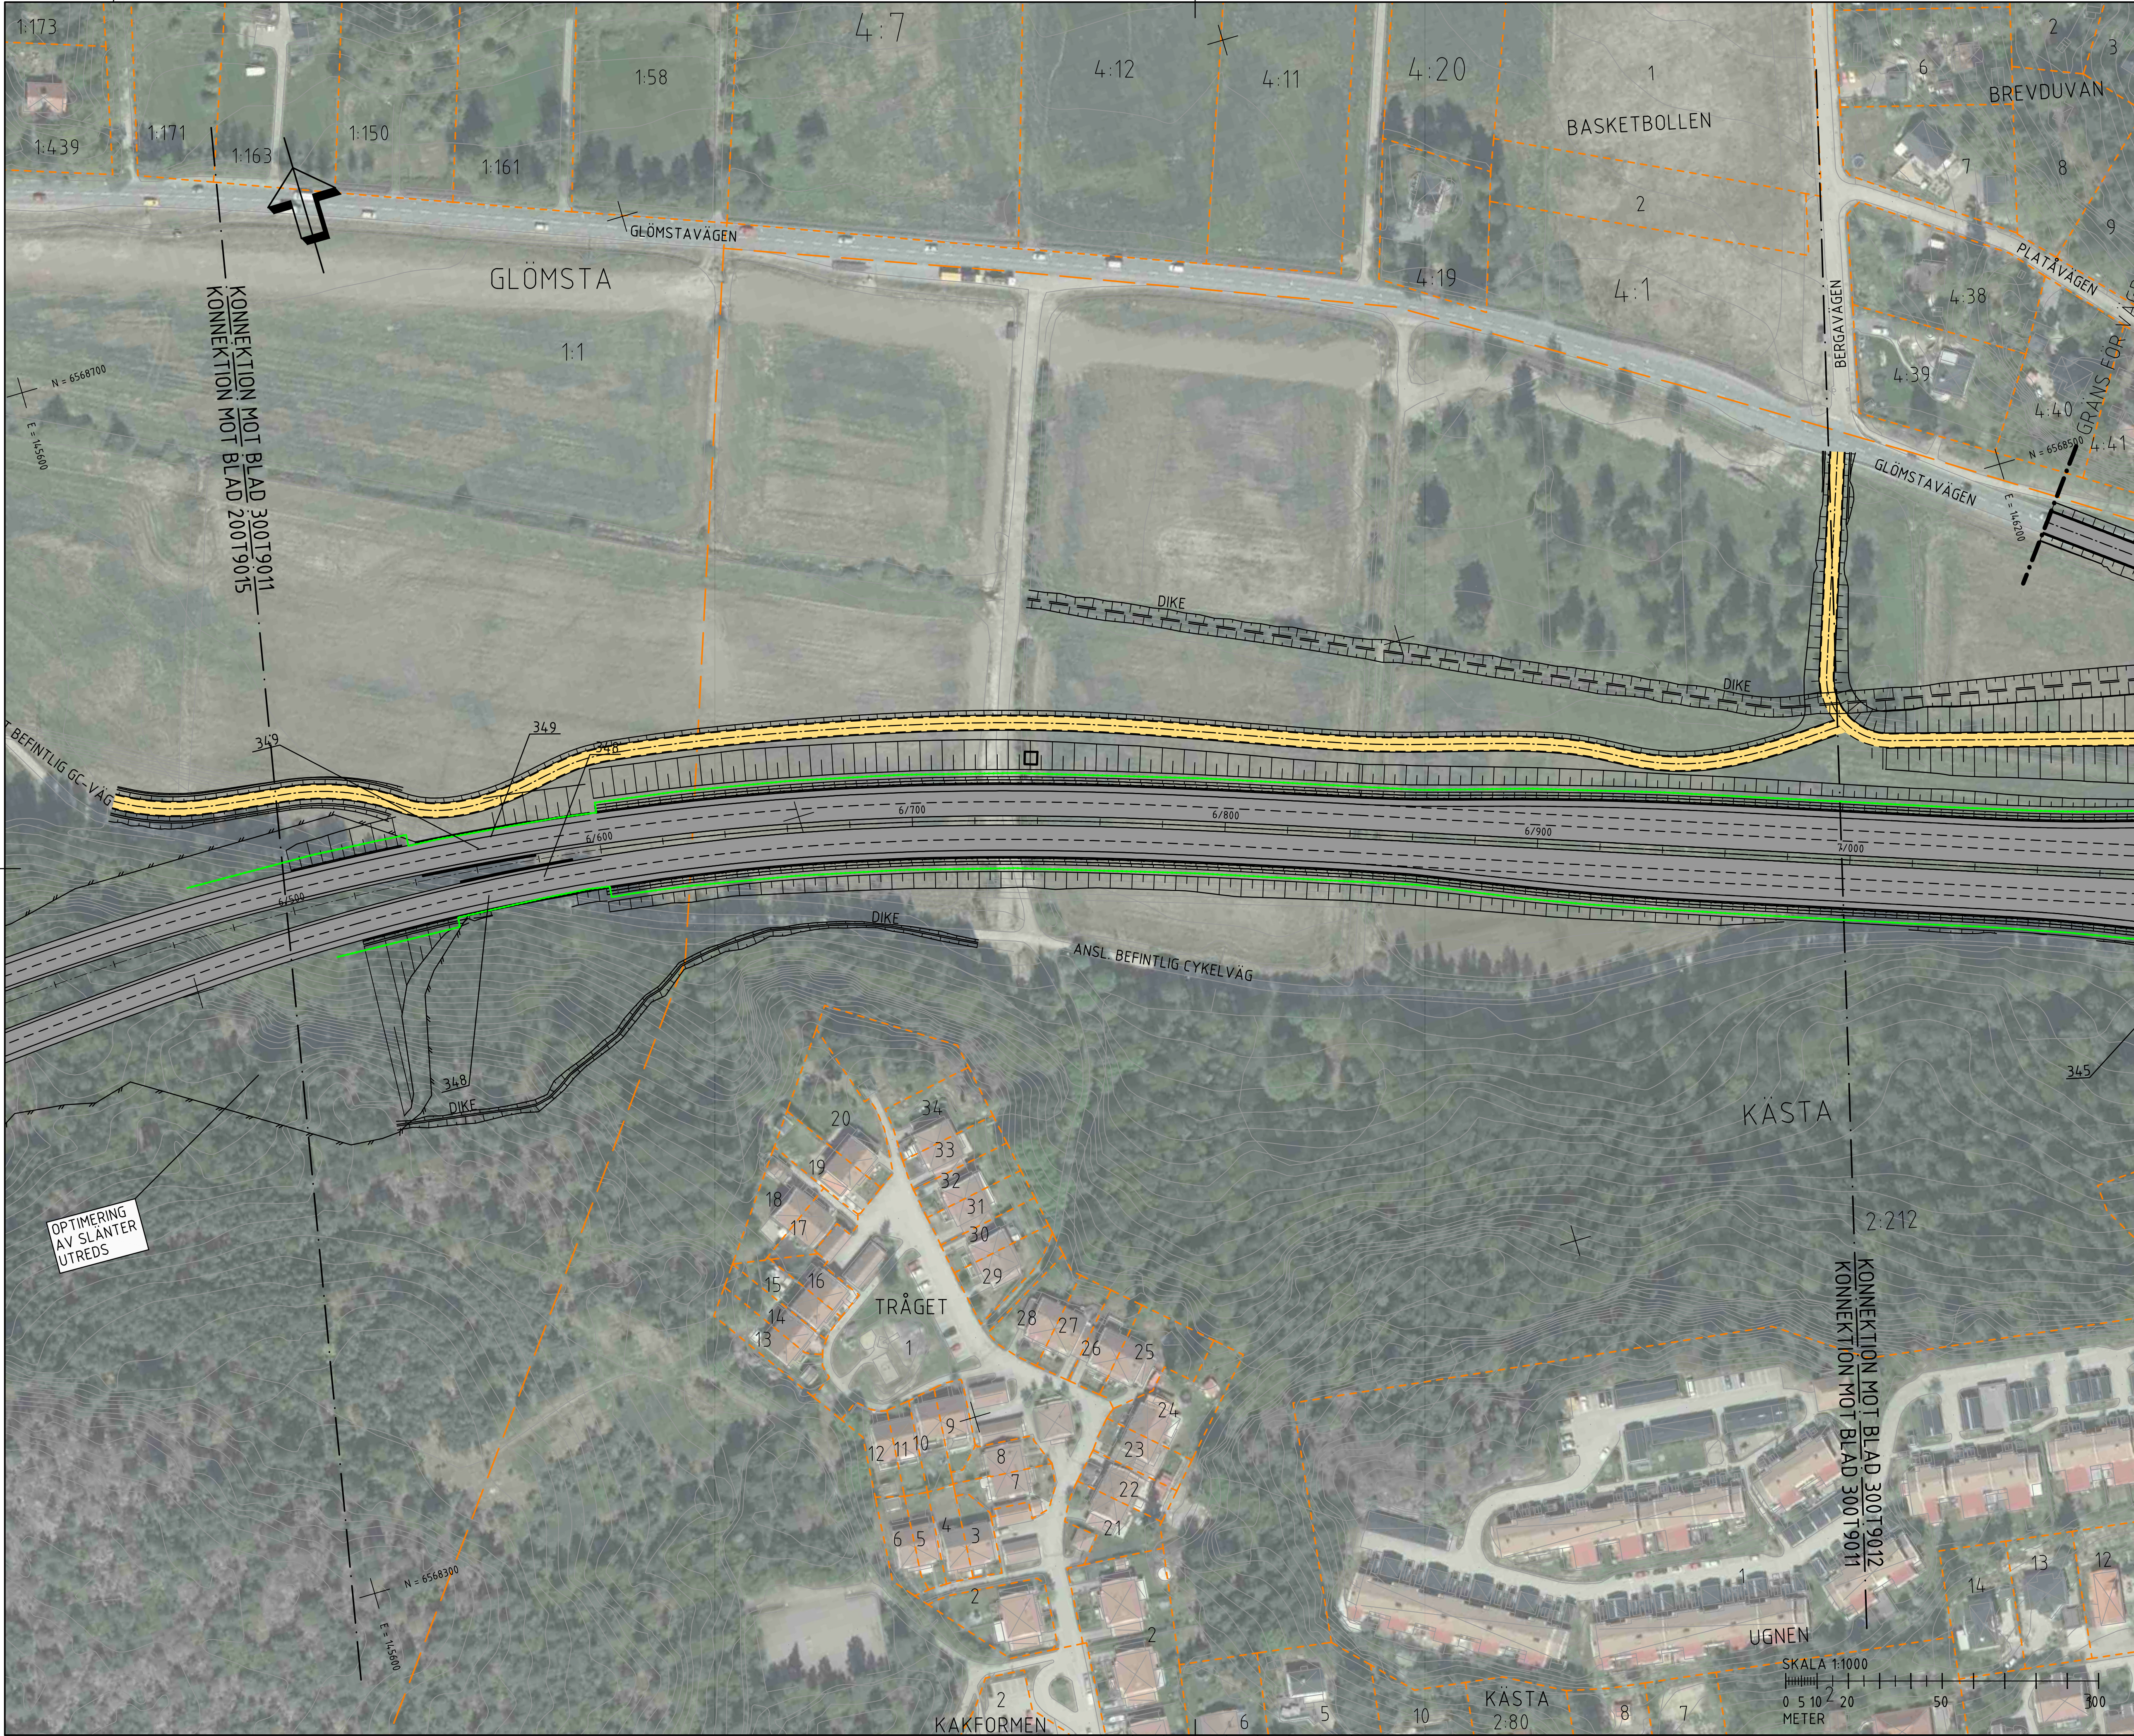

FÖRKLARINGAR

- KÖRBANEKANT
- KÖRFÄLTSDIVISION
- BELÄGGNINGSKANT
- STÖDMUR/KONSTRUKTION
- BULLERSKYDDSSKÄRM
- VÄG-/BRORÄCKE
- NYTT VILTSTÄNGSEL
- STAKAD LINJE


- SLÄNTER
- NY VÄG
- NY VÄG I TUNNEL
- NY GÅNG- OCH CYKELVÄG
- NY DAGVATTENDAMM/FILTERYTA

- TEKNIKBYGGNADER
- VANDRINGSLED NY STRÄCKNING
- VANDRINGSLED INDRAGEN STRÄCKNING

BEFINTLIGT

- BEFINTLIG VÄGKANT
- BEFINTLIGT VÄGRÄCKE
- BEFINTLIGT STAKET/VILTSTÄNGSEL
- BEFINTLIG VANDRINGSLED
- FASTIGHETSGRÄNS
- TRAKTGRÄNS
- KOMMUNGRÄNS

KÄSTA

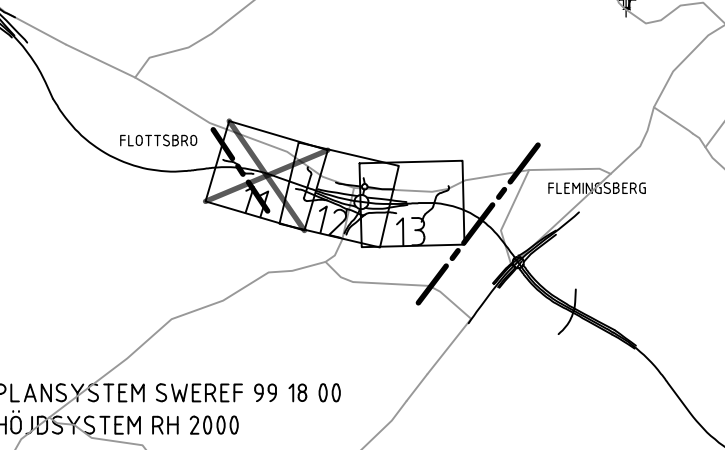

ARBETSKOPIA 2018-11-13

- 2	BET	REVIDERINGEN AVSER	GODKÄND	DATUM
TYP AV PLAN				
VÄGPLAN				
GRANSKNINGSSTATUS / SYFTE				
UNDER ARBETE				
HANDLINGSTYP				
SAMRÅDSHANDLING				
DATUM				
LEVERANS / ÄNDRINGS-PM				

OBJEKT
V259 TVÄRFÖRBINDELSE
SÖDERTÖRN

DELOMRÅDE / BANDEL	
KÄSTA	
ANLÄGGNINGSDEN	
GEMENSAMT	
OBJEKTNUMMER / KM	
145326	
BESTÄLLARE	
TRAFIKVERKET	
TYRÉNS	
SKAPAD AV	
M PETERSSON	
UPPDRAGSGNUMMER	
260805	
GODKÄND AV	
E ÖBERG	
AVDELNING	

RITNINGSTYP
PLAN
TEKNIKOMRÅDE / INNEHÅLL
VÄGUTFORMNING OCH TRAFIK
BESKRIVNING
ILLUSTRATIONSPLAN

KM 6/500 - 7/000

SKALA		DOKUMENTR	
1:1000		FÖRVALTNINGSNUMMER	
RITNINGSGRÄNS		BLAD	
300T9011		11 12	