


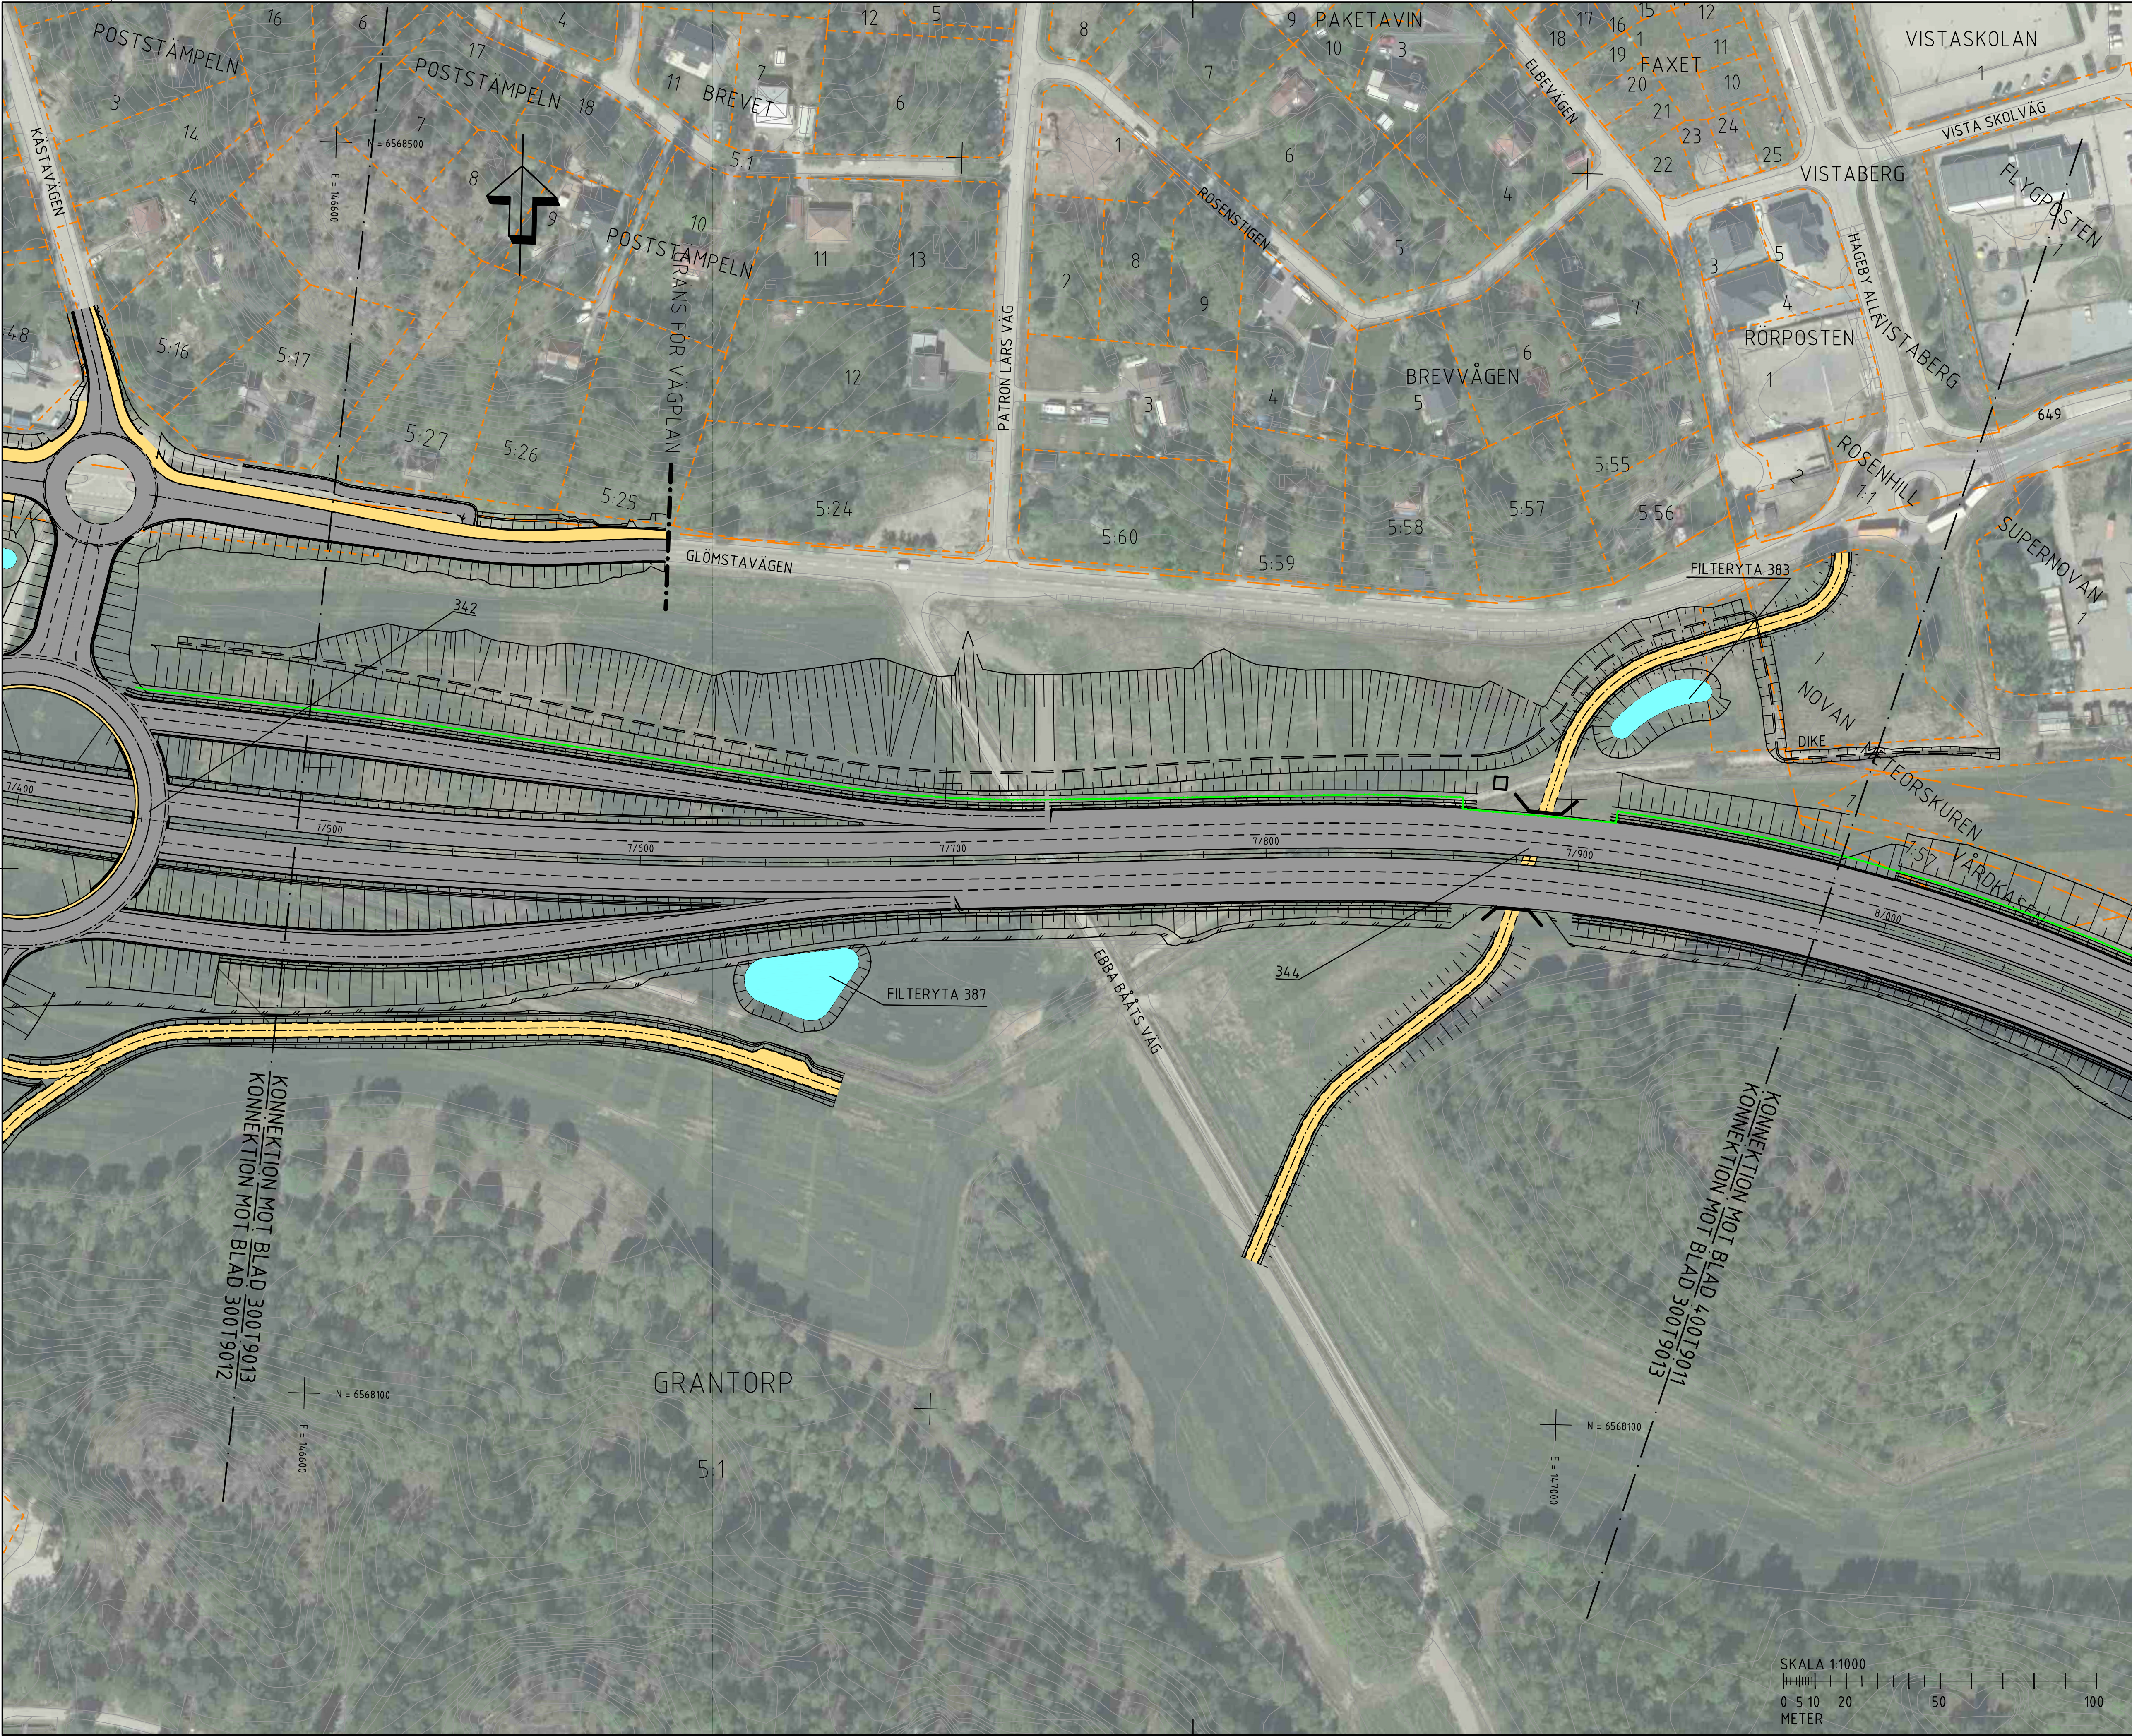

FÖRKLARINGAR

- KÖRBANEKANT
- KÖRFÄLTINDELNING
- BELÄGNINGSKANT
- STÖDMUR/KONSTRUKTION
- BULLERSKYDDSSKÄRM
- VÄG-/BRORÄCKE
- NYTT VILTSTÄNGSEL
- STAKAD LINJE


- SLÄNTER
- NY VÄG
- NY VÄG I TUNNEL
- NY GÅNG- OCH CYKELVÄG
- NY DAGVATTENDAMM/FILTERYTA

- TEKNIKBYGGNADER
- VANDRINGSLED NY STRÄCKNING
- VANDRINGSLED INDRAGEN STRÄCKNING

BEFINTLIGT

- BEFINTLIG VÄGKANT
- BEFINTLIGT VÄGRÄCKE
- BEFINTLIGT STAKET/VILTSTÄNGSEL
- BEFINTLIG VANDRINGSLED
- FASTIGHETSGRÄNS
- TRAKTGRÄNS
- KOMMUNGRÄNS

KÄSTA

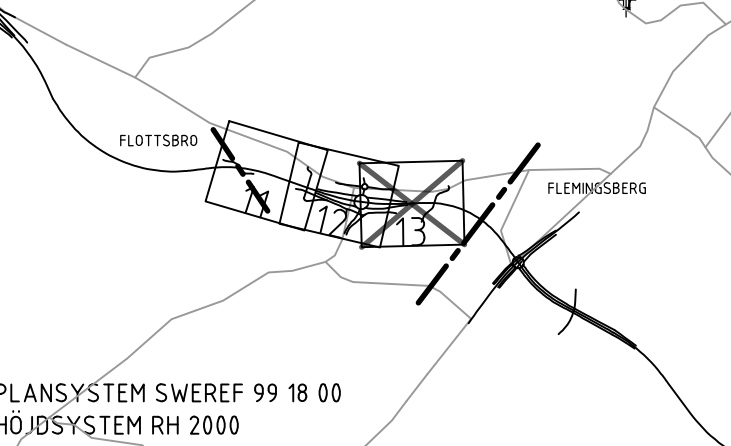

ARBETSKOPIA 2018-11-13

- 2	BET	REVIDERINGEN AVSER	GODKÄND	DATUM
-----	-----	--------------------	---------	-------

VÄGPLAN

GRANSKNINGSSTATUS / SYFTE

HANDLINGSTYP

DATUM

OBJEKT

V259 TVÄRFÖRBINDELSE SÖDERTÖRN

DELOMRÅDE / BANDEL

KÄSTA

ANLÄGGNINGSGEOM

OBJEKTNUMMER / KM

145326

BESTÄLLARE

TRAFIKVERKET

SKAPAD AV

M PETERSSON

GODKÄND AV

E ÖBERG

RITNINGSTYP

PLAN

TEKNIKOMRÅDE / INNEHÅLL

VÄGUTFORMNING OCH TRAFIK

BESKRIVNING

ILLUSTRATIONSPLAN

KM 7/500 - 7/900

SKALA

1:1000

FORMAT

A1

FÖRVALTNINGSNUMMER

300T9013

BLAD

13

NÄSTA BLAD

11

DOKUMENT

QR CODE



FÖRKLARINGAR

- KÖRBANEKANT
- KÖRFÄLTINDELNING
- BELÄGGNINGSKANT
- STÖDMUR/KONSTRUKTION
- BULLERSKYDDSSKÄRM
- VÄG-/BRÖRÄCKE
- NYTT VILTSTÄNGSEL
- STAKAD LINJE

- SLÄNTER
- NY VÄG
- NY VÄG I TUNNEL
- NY GÅNG- OCH CYKELVÄG
- NY DAGVATTENDAMM/FILTERYTA

- TEKNIKBYGGNADER
- VANDRINGSLED NY STRÄCKNING
- VANDRINGSLED INDRAGEN STRÄCKNING


BEFINTLIGT

- BEFINTLIG VÄGKANT
- BEFINTLIGT VÄGRÄCKE
- BEFINTLIGT STAKET/VILTSTÄNGSEL
- BEFINTLIG VANDRINGSLED
- FASTIGHETSGRÄNS
- TRAKTGRÄNS
- KOMMUNGRÄNS

ÖVRIGT

- PROJETERADE VÄGKANTLINJER I FÖRBIFART STOCKHOLM

FLEMINGSBERG

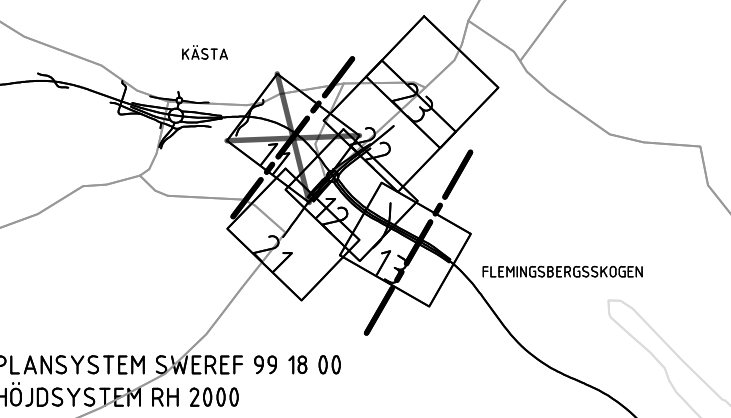

ARBETSKOPIA 2018-11-13

- 2		REVIDERINGEN AVSER		GODKÄND		DATUM	
TYP AV PLAN							
VÄGPLAN							
GRANSKNINGSSTATUS / SYFTE							
UNDER ARBETE							
HANDLINGSTYP							
SAMRÅDSHANDLING							
DATUM							
LEVERANS / ÄNDRINGS-PM							
OBJEKT							
V259 TVÄRFÖRBINDELSE SÖDERTÖRN							
DELOMRÅDE / BANDEL							
FLEMINGSBERG							
ANLÄGGNINGSDI							
GEMENSAMT							
OBJEKTNUMMER / KM							
145326							
BESTÄLLARE							
TRAFIKVERKET							
LEVERANTÖR							
TYRÉNS							
SKAPAD AV							
M PETERSSON							
UPPDRAGNUMMER							
260805							
GODKÄND AV							
E ÖBERG							
AVDELNING							
RITNINGSTYP							
PLAN							
TEKNIKOMRÅDE / INNEHÅLL							
VÄGUTFORMNING OCH TRAFIK							
BESKRIVNING							
ILLUSTRATIONSPLAN							
KM 7/900 - 8/500							
DOKUMENTR							
SKALA							
1:1000							
FORMAT							
A1							
FÖRVALTNINGSNUMMER							
400T9011							
BLAD							
11							
NÄSTA BLAD							
12							