



FÖRKLARINGAR

- KÖRBANEKANT
- KÖRFÄLT SINDELNING
- BELÄGGNINGSKANT
- STÖDMUR/KONSTRUKTION
- BULLERSKYDDSSKÄRM
- VÄG-/BRORÄCKE
- NYTT VILTSTÄNGSEL
- STAKAD LINJE

- SLÄNTER
- NY VÄG
- NY VÄG I TUNNEL
- NY GÅNG- OCH CYKELVÄG
- NY DAGVATTENDAMM/FILTERYTA

- TEKNIKBYGGNADER
- VANDRINGSLED NY STRÄCKNING
- VANDRINGSLED INDRAGEN STRÄCKNING


BEFINTLIGT

- BEFINTLIG VÄGKANT
- BEFINTLIGT VÄGRÄCKE
- BEFINTLIGT STAKET/VILTSTÄNGSEL
- BEFINTLIG VANDRINGSLED
- FASTIGHETSGRÄNS
- TRAKTGRÄNS
- KOMMUNGRÄNS

ÖVRIGT

- PROJETERADE VÄGKANTLINJER I FÖRBIFART STOCKHOLM

FLEMINGSBERG

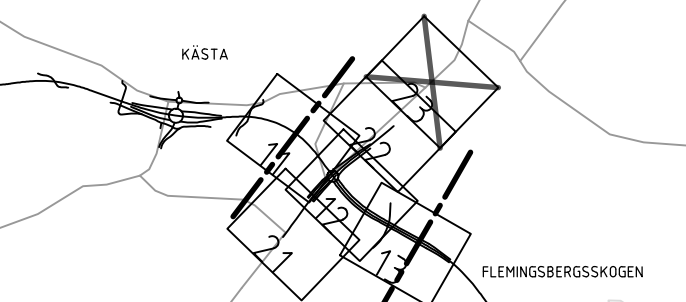

PLANSYSTEM SWEREF 99 18 00
HÖJDSYSTEM RH 2000

ARBETSKOPIA 2018-11-13

- 2	BET	REVIDERINGEN AVSER	GÖDKÄND	DATUM
-----	-----	--------------------	---------	-------

TYP AV PLAN

VÄGPLAN

UNDER ARBETE

SAMRÅDSHANDLING

DATUM	LEVERANS / ÄNDRINGS-PM
-------	------------------------

OBJEKT

V259 TVÄRFÖRBINDELSE SÖDERTÖRN

DELOMRÅDE / BAND

FLEMINGSBERG

ANLÄGGNINGSD

GEMENSAMT

OBJEKTNUMMER / KM	KONSTRUKTIONNUMMER
-------------------	--------------------

BESTÄLLARE	LEVERANTÖR
------------	------------

SKAPAD AV	UPPDRAGSGNUMMER
-----------	-----------------

GÖDKÄND AV	AVDELNING
------------	-----------

RITNINGSTYP	PLAN
-------------	------

TEKNIKOMRÅDE / INNEHÅLL	VÄGUTFORMNING OCH TRAFIK
-------------------------	--------------------------

BESKRIVNING	ILLUSTRATIONSPLAN
-------------	-------------------

KM 8/500 - 9/000

SKALA	FORMAT
-------	--------

RITNINGSGNUMMER	BLAD
-----------------	------


400T9023	23
----------	----

DOKUMENTR

FÖRVALTNINGSNUMMER

NÄSTA BLAD

-

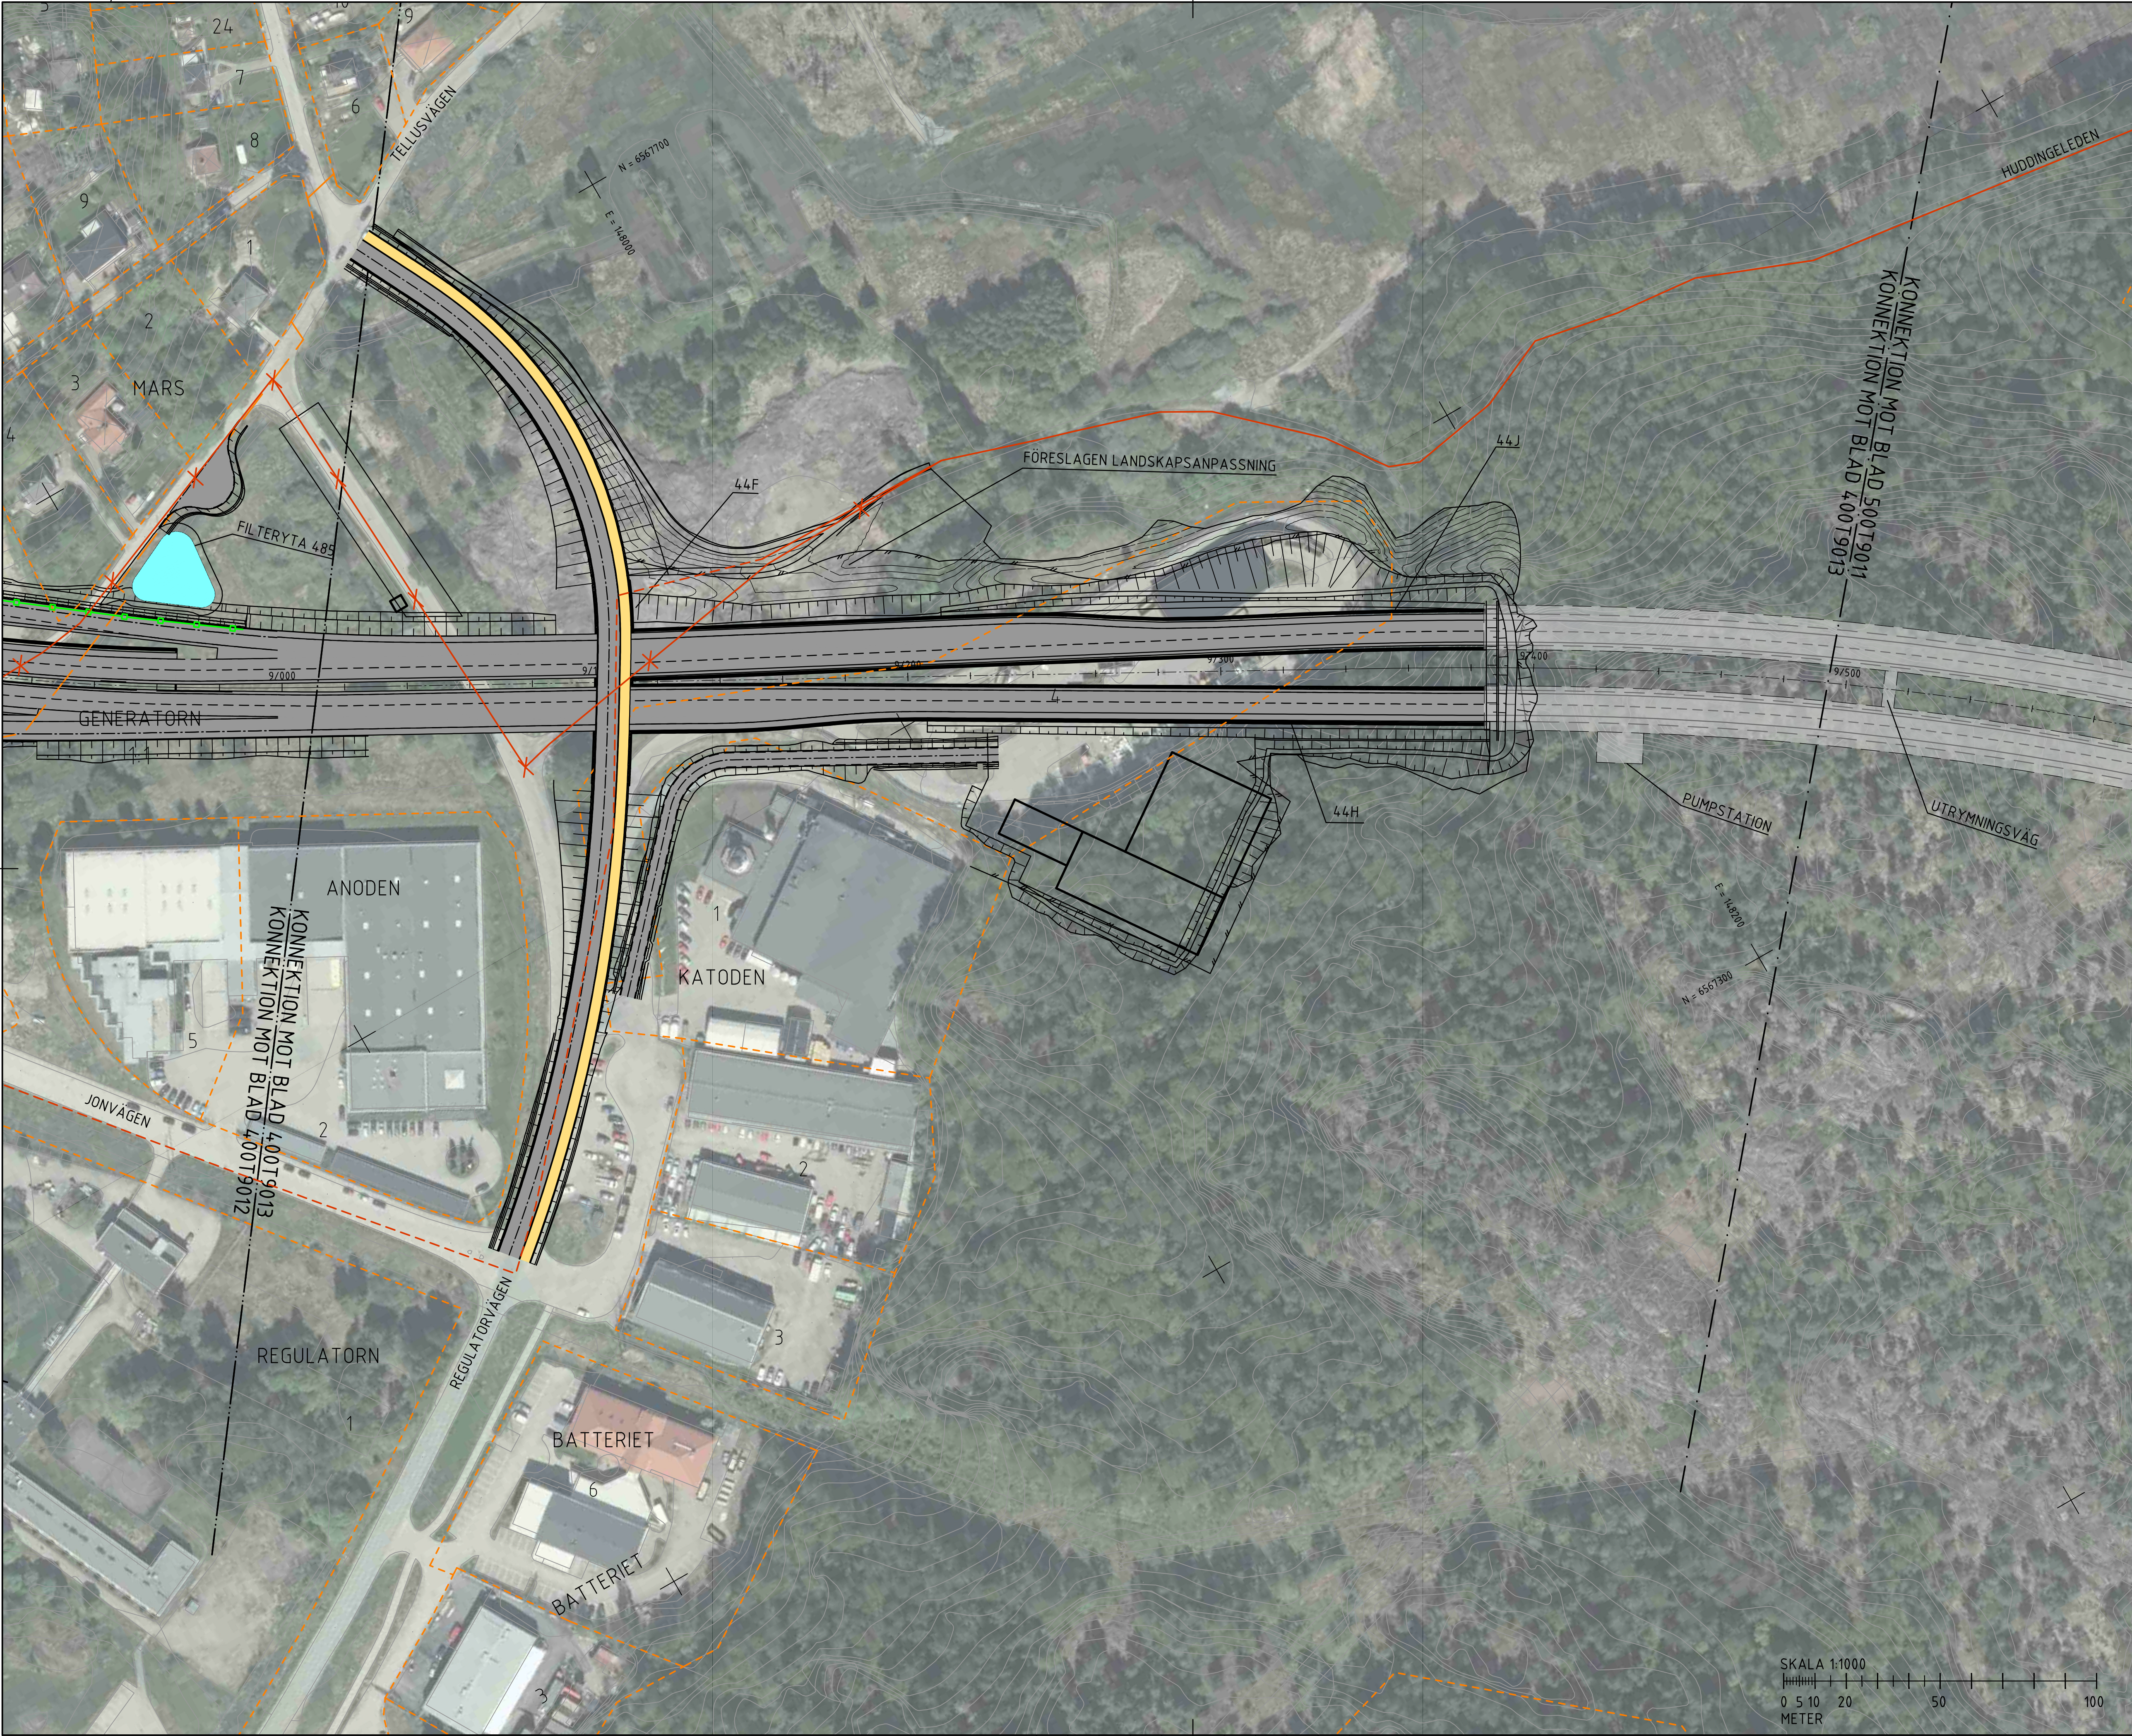

FÖRKLARINGAR

- KÖRBANEKANT
- KÖRFÄLT SINDELNING
- BELÄGGNINGSKANT
- STÖDMUR/KONSTRUKTION
- BULLERSKYDDSSKÄRM
- VÄG-/BRORÄCKE
- NYTT VILTSTÄNGSEL
- STAKAD LINJE

- SLÄNTER
- NY VÄG
- NY VÄG I TUNNEL
- NY GÅNG- OCH CYKELVÄG
- NY DAGVATTENDAMM/FILTERYTA

- TEKNIKBYGGNADER
- VANDRINGSLED NY STRÄCKNING
- VANDRINGSLED INDRAGEN STRÄCKNING


BEFINTLIGT

- BEFINTLIG VÄGKANT
- BEFINTLIGT VÄGRÄCKE
- BEFINTLIGT STAKET/VILTSTÄNGSEL
- BEFINTLIG VANDRINGSLED
- FASTIGHETSGRÄNS
- TRAKTGRÄNS
- KOMMUNGRÄNS

ÖVRIGT

- PROJETERADE VÄGKANTLINJER I FÖRBIFART STOCKHOLM

FLEMINGSBERG

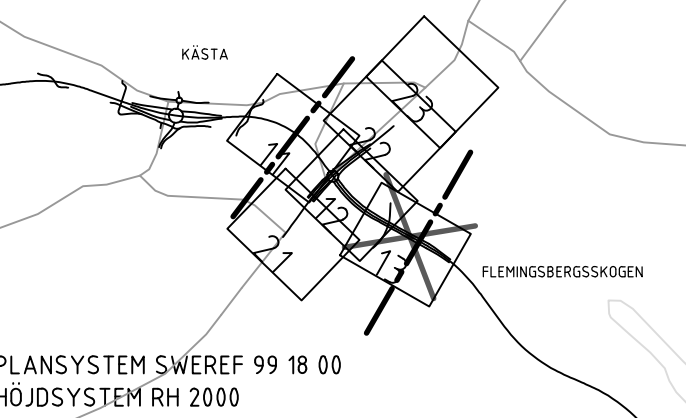

ARBETSKOPIA 2018-11-13

- 2	BET	REVIDERINGEN AVSER	GODKÄND	DATUM
TYP AV PLAN				

VÄGPLAN	
UNDER ARBETE	
SAMRÅDSHANDLING	
HANDLINGSTYP	LEVERANS / ÄNDRINGS-PM
DATUM	

OBJEKT
V259 TVÄRFÖRBINDELSE
SÖDERTÖRN

DELOMRÅDE / BANDEL FLEMINGSBERG	
ANLÄGGNINGSDIAGRAM GEMENSAMT	
OBJEKTNUMMER / KM 145326	KONSTRUKTIONNUMMER
BESTÄLLARE TRAFIKVERKET	LEVERANTÖR TYRÉNS

SKAPAD AV M PETERSSON	UPPDRAGSGRÄNS 260805
GODKÄND AV E ÖBERG	AVDELNING

RITNINGSTYP
PLAN
TEKNIKOMRÅDE / INNEHÅLL
VÄGUTFORMNING OCH TRAFIK
BESKRIVNING
ILLUSTRATIONSPLAN

KM 9/000 - 9/500		DOKUMENTR	
SKALA 1:1000	FORMAT A1	FÖRVALTNINGSNUMMER	
RITNINGSGRÄNS 400T9013	BLAD 13	NÄSTA BLAD 11	



FÖRKLARINGAR

- KÖRBANEKANT
- KÖRFÄLT SINDELNING
- BELÄGGNINGSKANT
- STÖDMUR/KONSTRUKTION
- BULLERSKYDDSSKÄRM
- VÄG-/BRORÄCKE
- NYTT VILTSTÄNGSEL
- STAKAD LINJE


- SLÄNTER
- NY VÄG
- NY VÄG I TUNNEL
- NY GÅNG- OCH CYKELVÄG
- NY DAGVATTENDAMM/FILTERYTA

- TEKNIKBYGGNADER
- VANDRINGSLED NY STRÄCKNING
- VANDRINGSLED INDRAGEN STRÄCKNING

BEFINTLIGT

- BEFINTLIG VÄGKANT
- BEFINTLIGT VÄGRÄCKE
- BEFINTLIGT STAKET/VILTSTÄNGSEL
- BEFINTLIG VANDRINGSLED
- FASTIGHETSGRÄNS
- TRAKTGRÄNS
- KOMMUNGRÄNS

FLEMINGSBERGSSKOGEN

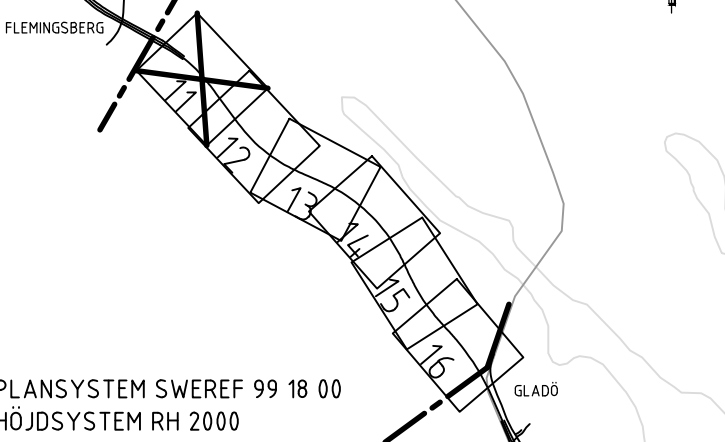

PLANSYSTEM SWEREF 99 18 00
HÖJDSYSTEM RH 2000

ARBETSKOPIA 2018-11-13

- 2	BET	REVIDERINGEN AVSER	GODKÄND	DATUM
-----	-----	--------------------	---------	-------

TYP AV PLAN

VÄGPLAN	
UNDER ARBETE	
SAMRÅDSHANDLING	
DATUM	LEVERANS / ÄNDRINGS-PM

OBJEKT
V259 TVÄRFÖRBINDELSE
SÖDERTÖRN

DELOMRÅDE / BANDEL
FLEMINGSBERGSSKOGEN

ANLÄGGNINGSD
GEMENSAMT

OBJEKTNUMMER / KM
145326

BESTÄLLARE
TRAFIKVERKET

LEVERANTÖR
TYRÉNS

SKAPAD AV
M PETERSSON

GODKÄND AV
E ÖBERG

UPPDRAGSGNUMMER
260805

AVDELNING

RITNINGSTYP
PLAN

TEKNIKOMRÅDE / INNEHÅLL
VÄGUTFORMNING OCH TRAFIK

BESKRIVNING
ILLUSTRATIONSPLAN

KM 9/500 - 10/000

SKALA 1:1000	FORMAT A1	FÖRVALTNINGSNUMMER
RITNINGSGNUMMER 500T9011	BLAD 11	NÄSTA BLAD 12

