


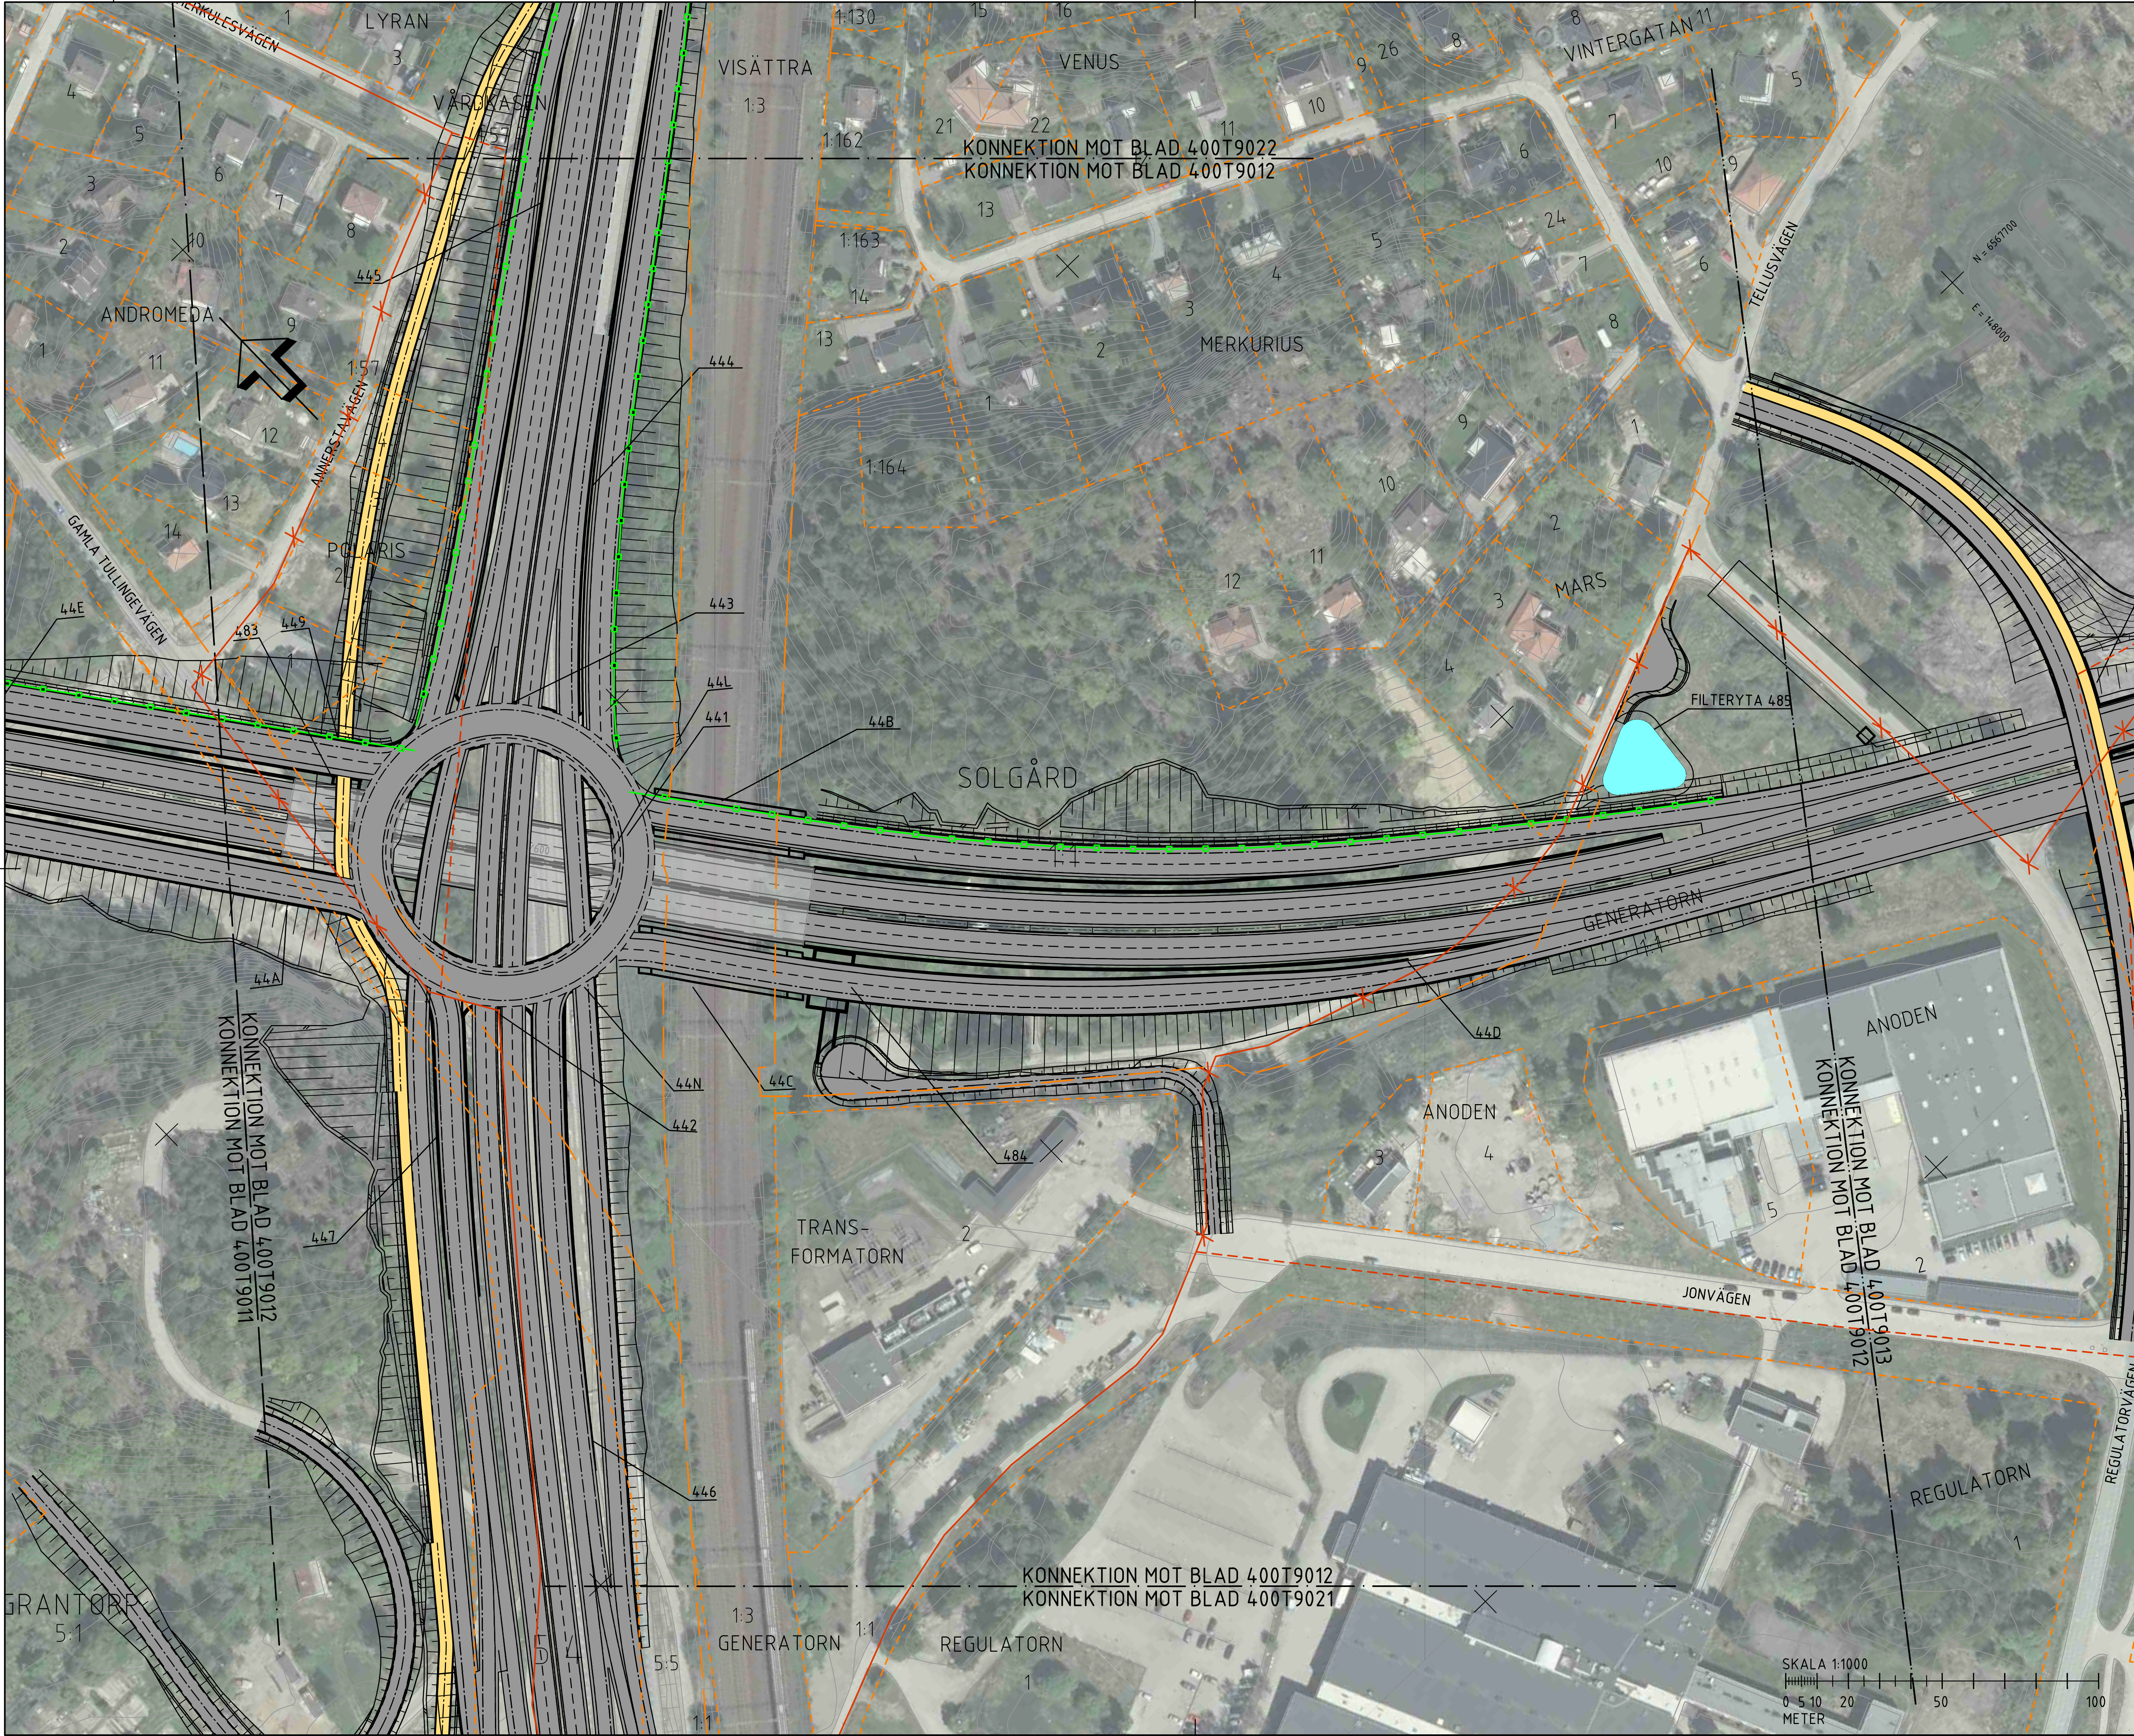

FÖRKLARINGAR

KÖRBANEKANT

KÖRFÄLTINDELNING

BELÄGGNINGSKANT

STÖDMUR/KONSTRUKTION

BULLERSKYDDSSKÄRM

VÄG-/BRORÄCKE

NYTT VILTSTÄNGSEL

STAKAD LINJE

SLÄNTER

NY VÄG

NY VÄG I TUNNEL

NY GÅNG- OCH CYKELVÄG

NY DAGVATTENDAMM/
FILTERYTA

TEKNIKBYGGNADER

VANDRINGSLED NY
STRÄCKNING

VANDRINGSLED
INDRAGEN STRÄCKNING

BEFINTLIGT

BEFINTLIG VÄGKANT

BEFINTLIGT VÄGRÄCKE

BEFINTLIGT STAKET/
VILTSTÄNGSEL

BEFINTLIG VANDRINGSLED


FASTIGHETSGRÄNS

TRAKTGRÄNS

KOMMUNGRÄNS

ÖVRIGT

PROJEKTERADE
VÄGKANTLINJER I
FÖRBIFART STOCKHOLM

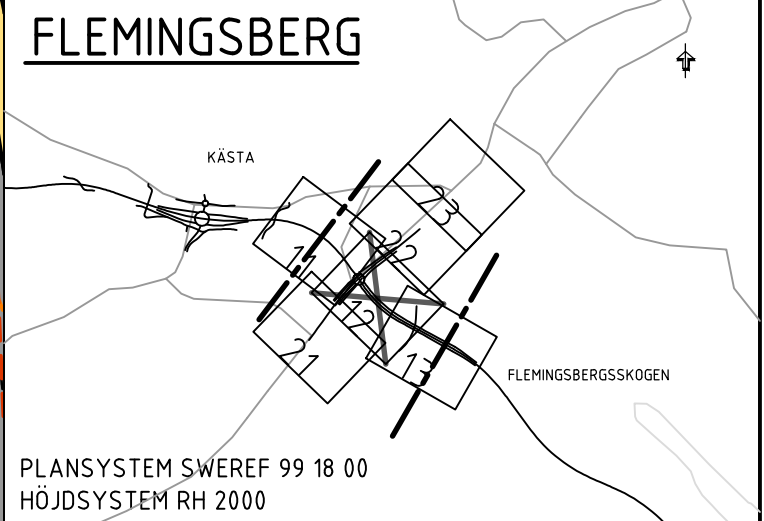

ARBETSKOPIA 2018-11-13

- 2

BET

REVIDERINGEN AVSER

GODKÄND

DATUM

TYP AV PLAN

VÄGPLAN

GRANSKNINGSSTATUS / SYFTE

UNDER ARBETE

HANDLINGSTYP

SAMRÅDSHANDLING

DATUM

LEVERANS / ÄNDRINGS-PM

OBJEKT

V259 TVÄRFÖRBINDELSE
SÖDERTÖRN

DELOMRÅDE / BANDEL

FLEMINGSBERG

ANLÄGGNINGSDEL

GEMENSAMT

OBJEKTNUMMER / KM

145326

BESTÄLLARE

TRAFIKVERKET

LEVERANTÖR

TYRÉNS

SKAPAD AV

M PETERSSON

UPPDRAGSGNUMMER

260805

GODKÄND AV

E ÖBERG

AVDELNING

RITNINGSTYP

PLAN

TEKNIKOMRÅDE / INNEHÅLL

VÄGUTFORMNING OCH TRAFIK

BESKRIVNING

ILLUSTRATIONSPLAN

KM 8/500 - 9/000

DOKUMENTR

SKALA

1:1000

FORMAT

A1

FÖRVALTNINGSNUMMER

RITNINGSGRUPP

400T9012

BLAD

12

NÄSTA BLAD

13



FÖRKLARINGAR

- KÖRBANEKANT
- KÖRFÄLT SINDELNING
- BELÄGGNINGSKANT
- STÖDMUR/KONSTRUKTION
- BULLERSKYDDSSKÄRM
- VÄG-/BRÖRÄCKE
- NYTT VILTSTÄNGSEL
- STAKAD LINJE

- SLÄNTER
- NY VÄG
- NY VÄG I TUNNEL
- NY GÅNG- OCH CYKELVÄG
- NY DAGVATTENDAMM/FILTERYTA

- TEKNIKBYGGNADER
- VANDRINGSLED NY STRÄCKNING
- VANDRINGSLED INDRAGEN STRÄCKNING


BEFINTLIGT

- BEFINTLIG VÄGKANT
- BEFINTLIGT VÄGRÄCKE
- BEFINTLIGT STAKET/VILTSTÄNGSEL
- BEFINTLIG VANDRINGSLED
- FASTIGHETSGRÄNS
- TRAKTGRÄNS
- KOMMUNGRÄNS

ÖVRIGT

- PROJETERADE VÄGKANTLINJER I FÖRBIFART STOCKHOLM

FLEMINGSBERG

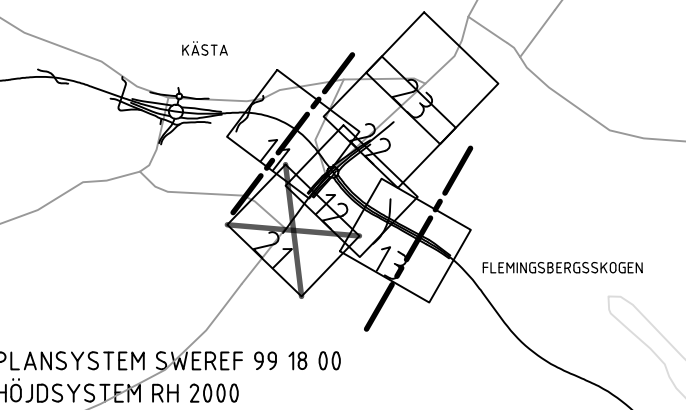

ARBETSKOPIA 2018-11-13

BET REVIDERINGEN AVSER GODKÄND DATUM

VÄGPLAN

GRANSKNINGSSTATUS / SYFTE UNDER ARBETE

SAMRÅDSHANDLING

HANDLINGSTYP DATUM LEVERANS / ÄNDRINGS-PM

OBJEKT V259 TVÄRFÖRBINDELSE SÖDERTÖRN

DELOMRÅDE / BANDDEL FLEMINGSBERG

ANLÄGGNINGSGEOM GEMENSAMT

OBJEKTNUMMER / KM 145326

BESTÄLLARE KONSTRUKTIONNUMMER

SKAPAD AV M PETERSSON UPPDRAGSNUMMER 260805

GODKÄND AV E ÖBERG

AVDELNING

RITNINGSTYP PLAN

TEKNIKOMRÅDE / INNEHÅLL VÄGUTFORMNING OCH TRAFIK

BESKRIVNING ILLUSTRATIONSPLAN


KM 8/500 - 9/000

SKALA 1:1000 FORMAT A1

RITNINGNUMMER 400T9021

BLAD 21 NÄSTA BLAD 22



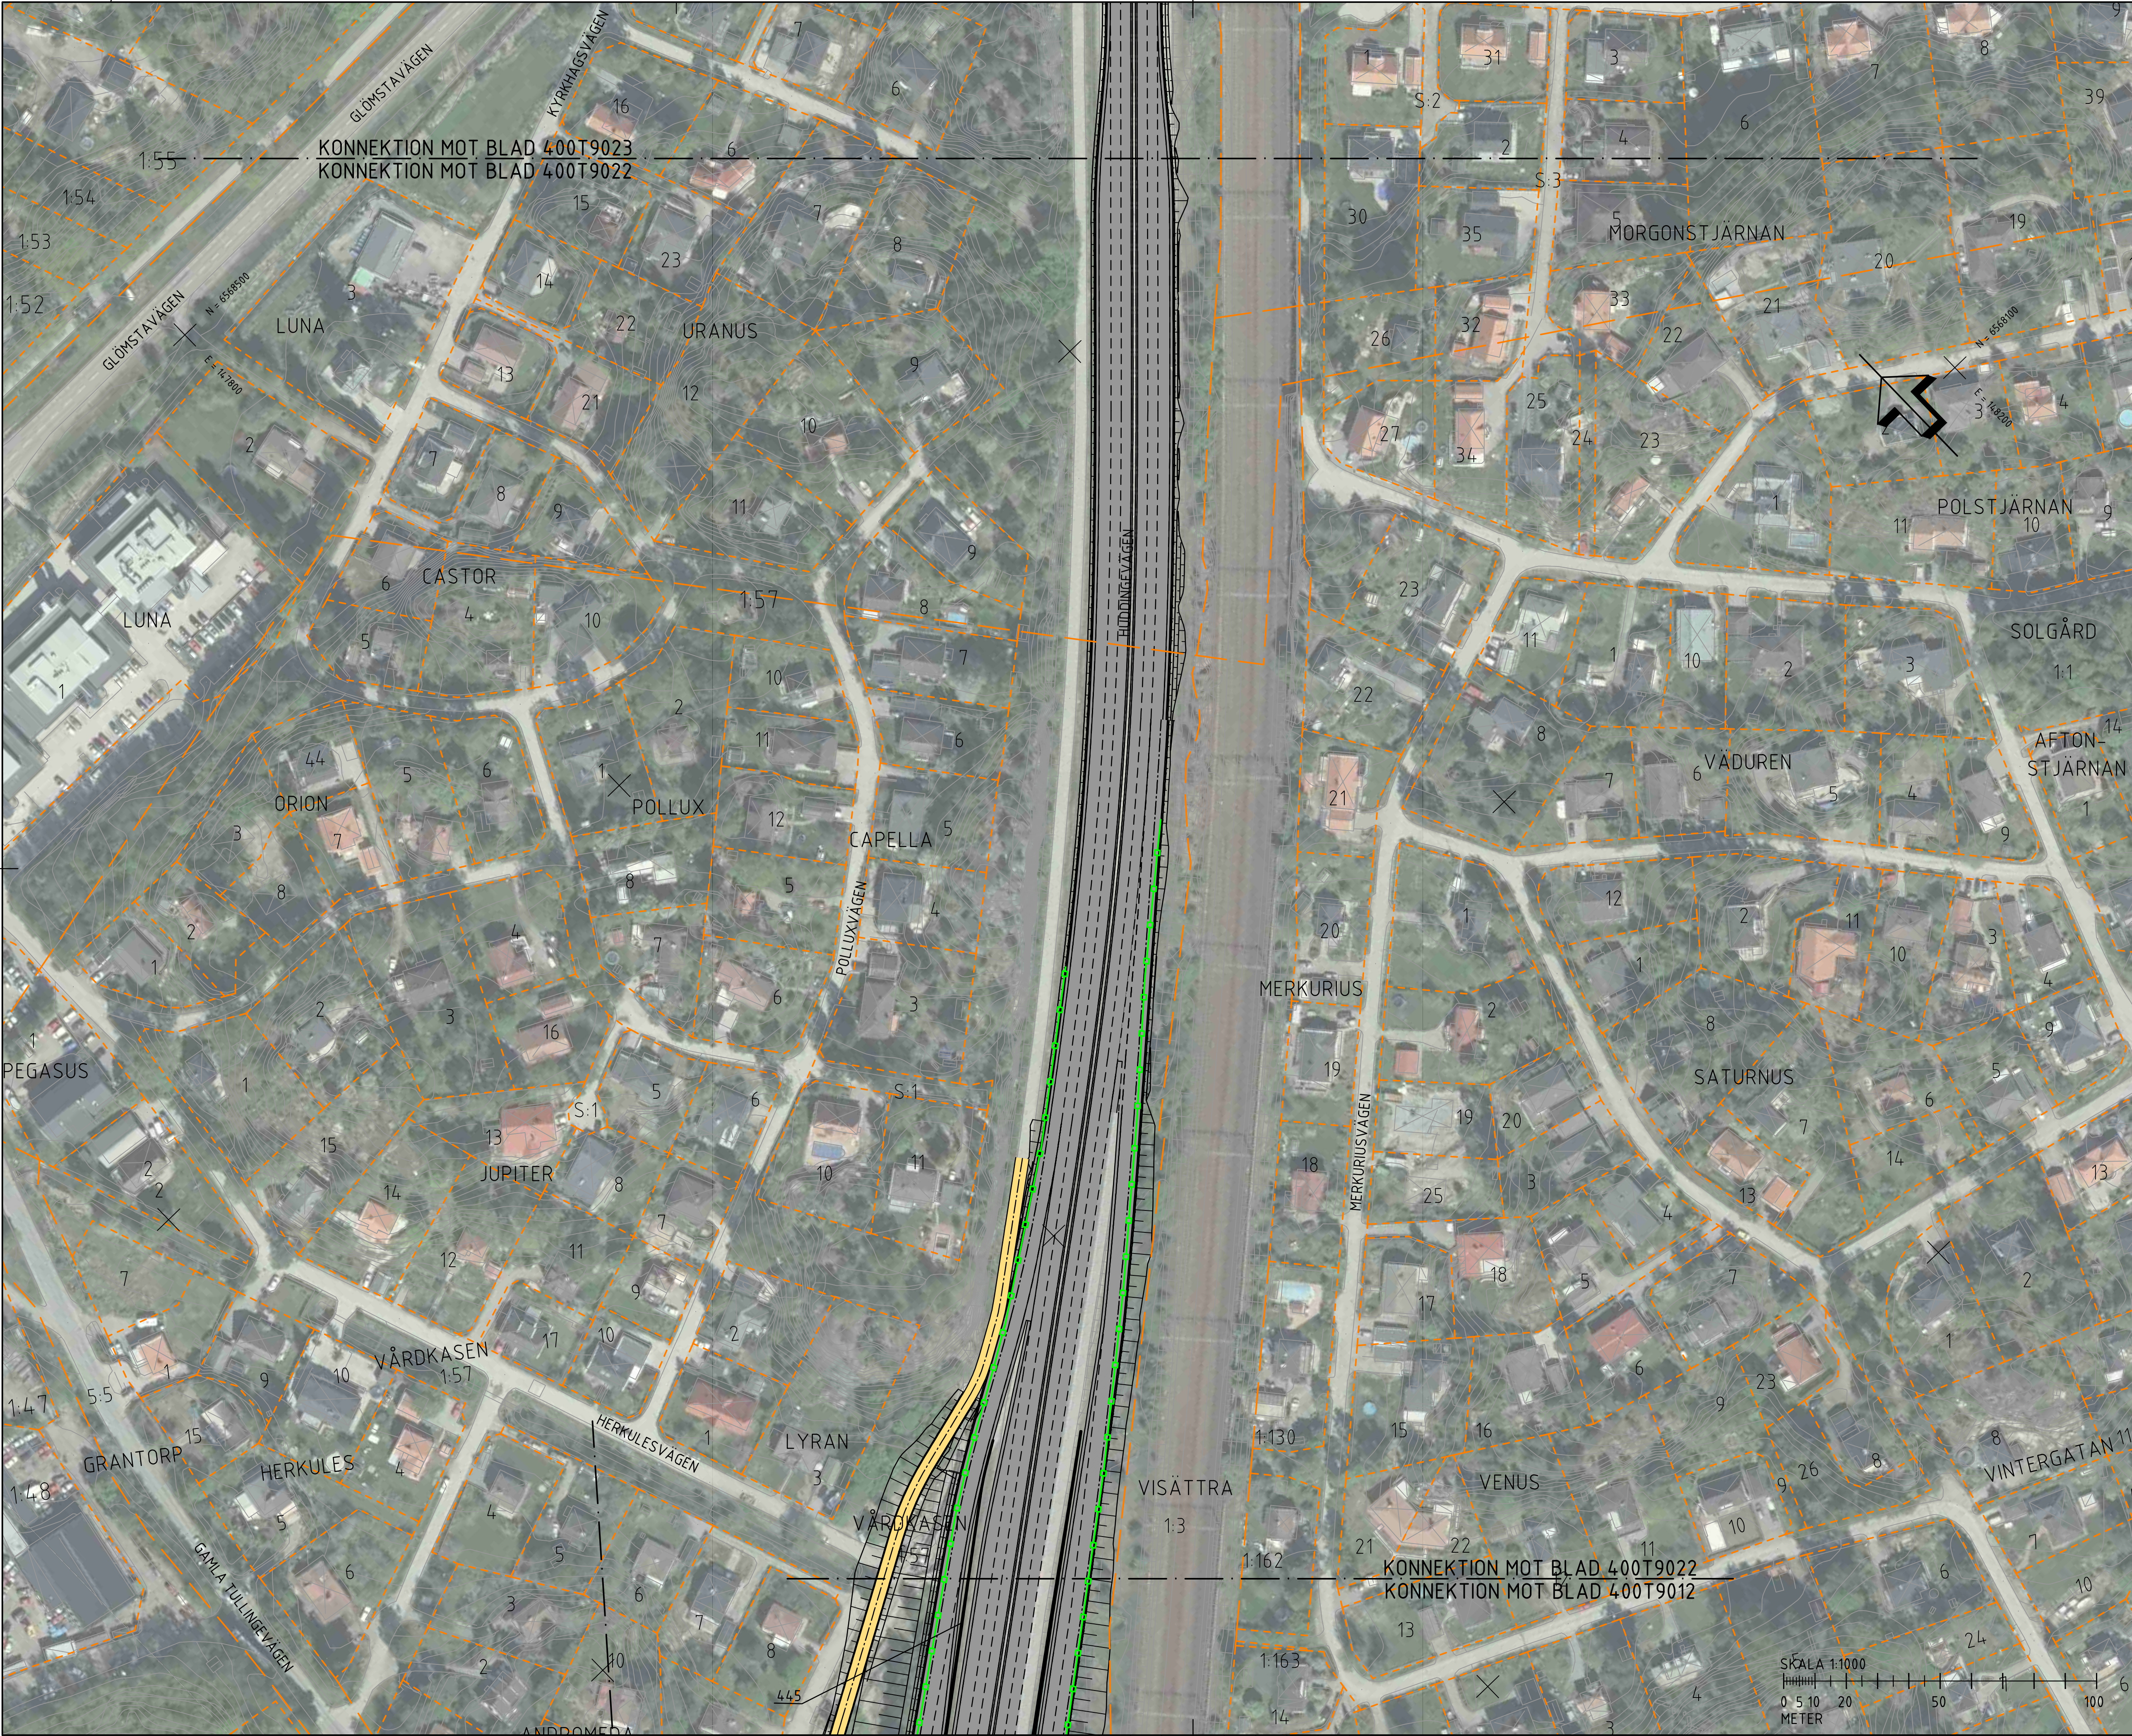

FÖRKLARINGAR

- KÖRBANEKANT
- KÖRFÄLTSDIVISION
- BELÄGNINGSKANT
- STÖDMUR/KONSTRUKTION
- BULLERSKYDDSSKÄRM
- VÄG-/BRORÄCKE
- NYTT VILTSTÄNGSEL
- STAKAD LINJE

- SLÄNTER
- NY VÄG
- NY VÄG I TUNNEL
- NY GÅNG- OCH CYKELVÄG
- NY DAGVATTENDAMM/FILTERYTA

- TEKNIKBYGGNADER
- VANDRINGSLED NY STRÄCKNING
- VANDRINGSLED INDRAGEN STRÄCKNING


BEFINTLIGT

- BEFINTLIG VÄGKANT
- BEFINTLIGT VÄGRÄCKE
- BEFINTLIGT STAKET/VILTSTÄNGSEL
- BEFINTLIG VANDRINGSLED
- FASTIGHETSGRÄNS
- TRAKTGRÄNS
- KOMMUNGRÄNS

ÖVRIGT

- PROJETERADE VÄGKANTLINJER I FÖRBIFART STOCKHOLM

FLEMINGSBERG

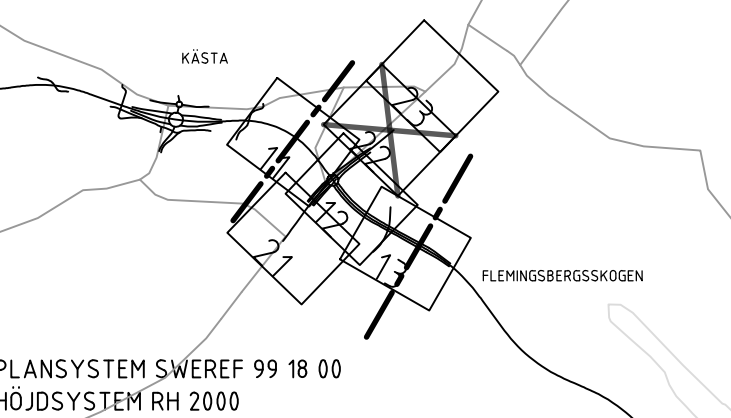

ARBETSKOPIA 2018-11-13

BET REVIDERINGEN AVSER GODKÄND DATUM

TYP AV PLAN

GRANSKNINGSSTATUS / SYFTE

HANDLINGSTYP

DATUM LEVERANS / ÄNDRINGS-PM

OBJEKT

DELOMRÅDE / BANDEL

ANLÄGGNINGSD

OBJEKTNUMMER / KM

BESTÄLLARE

SKAPAD AV

GODKÄND AV

RITNINGSTYP

TEKNIKOMRÅDE / INNEHÅLL

BESKRIVNING

ILLUSTRATIONSPLAN

KM 8/500 - 9/000

DOKUMENTR

SKALA 1:1000

FORMAT A1

FORVALTNINGSNUMMER

BLAD 22

NÄSTA BLAD 23

400T9022

25