


27

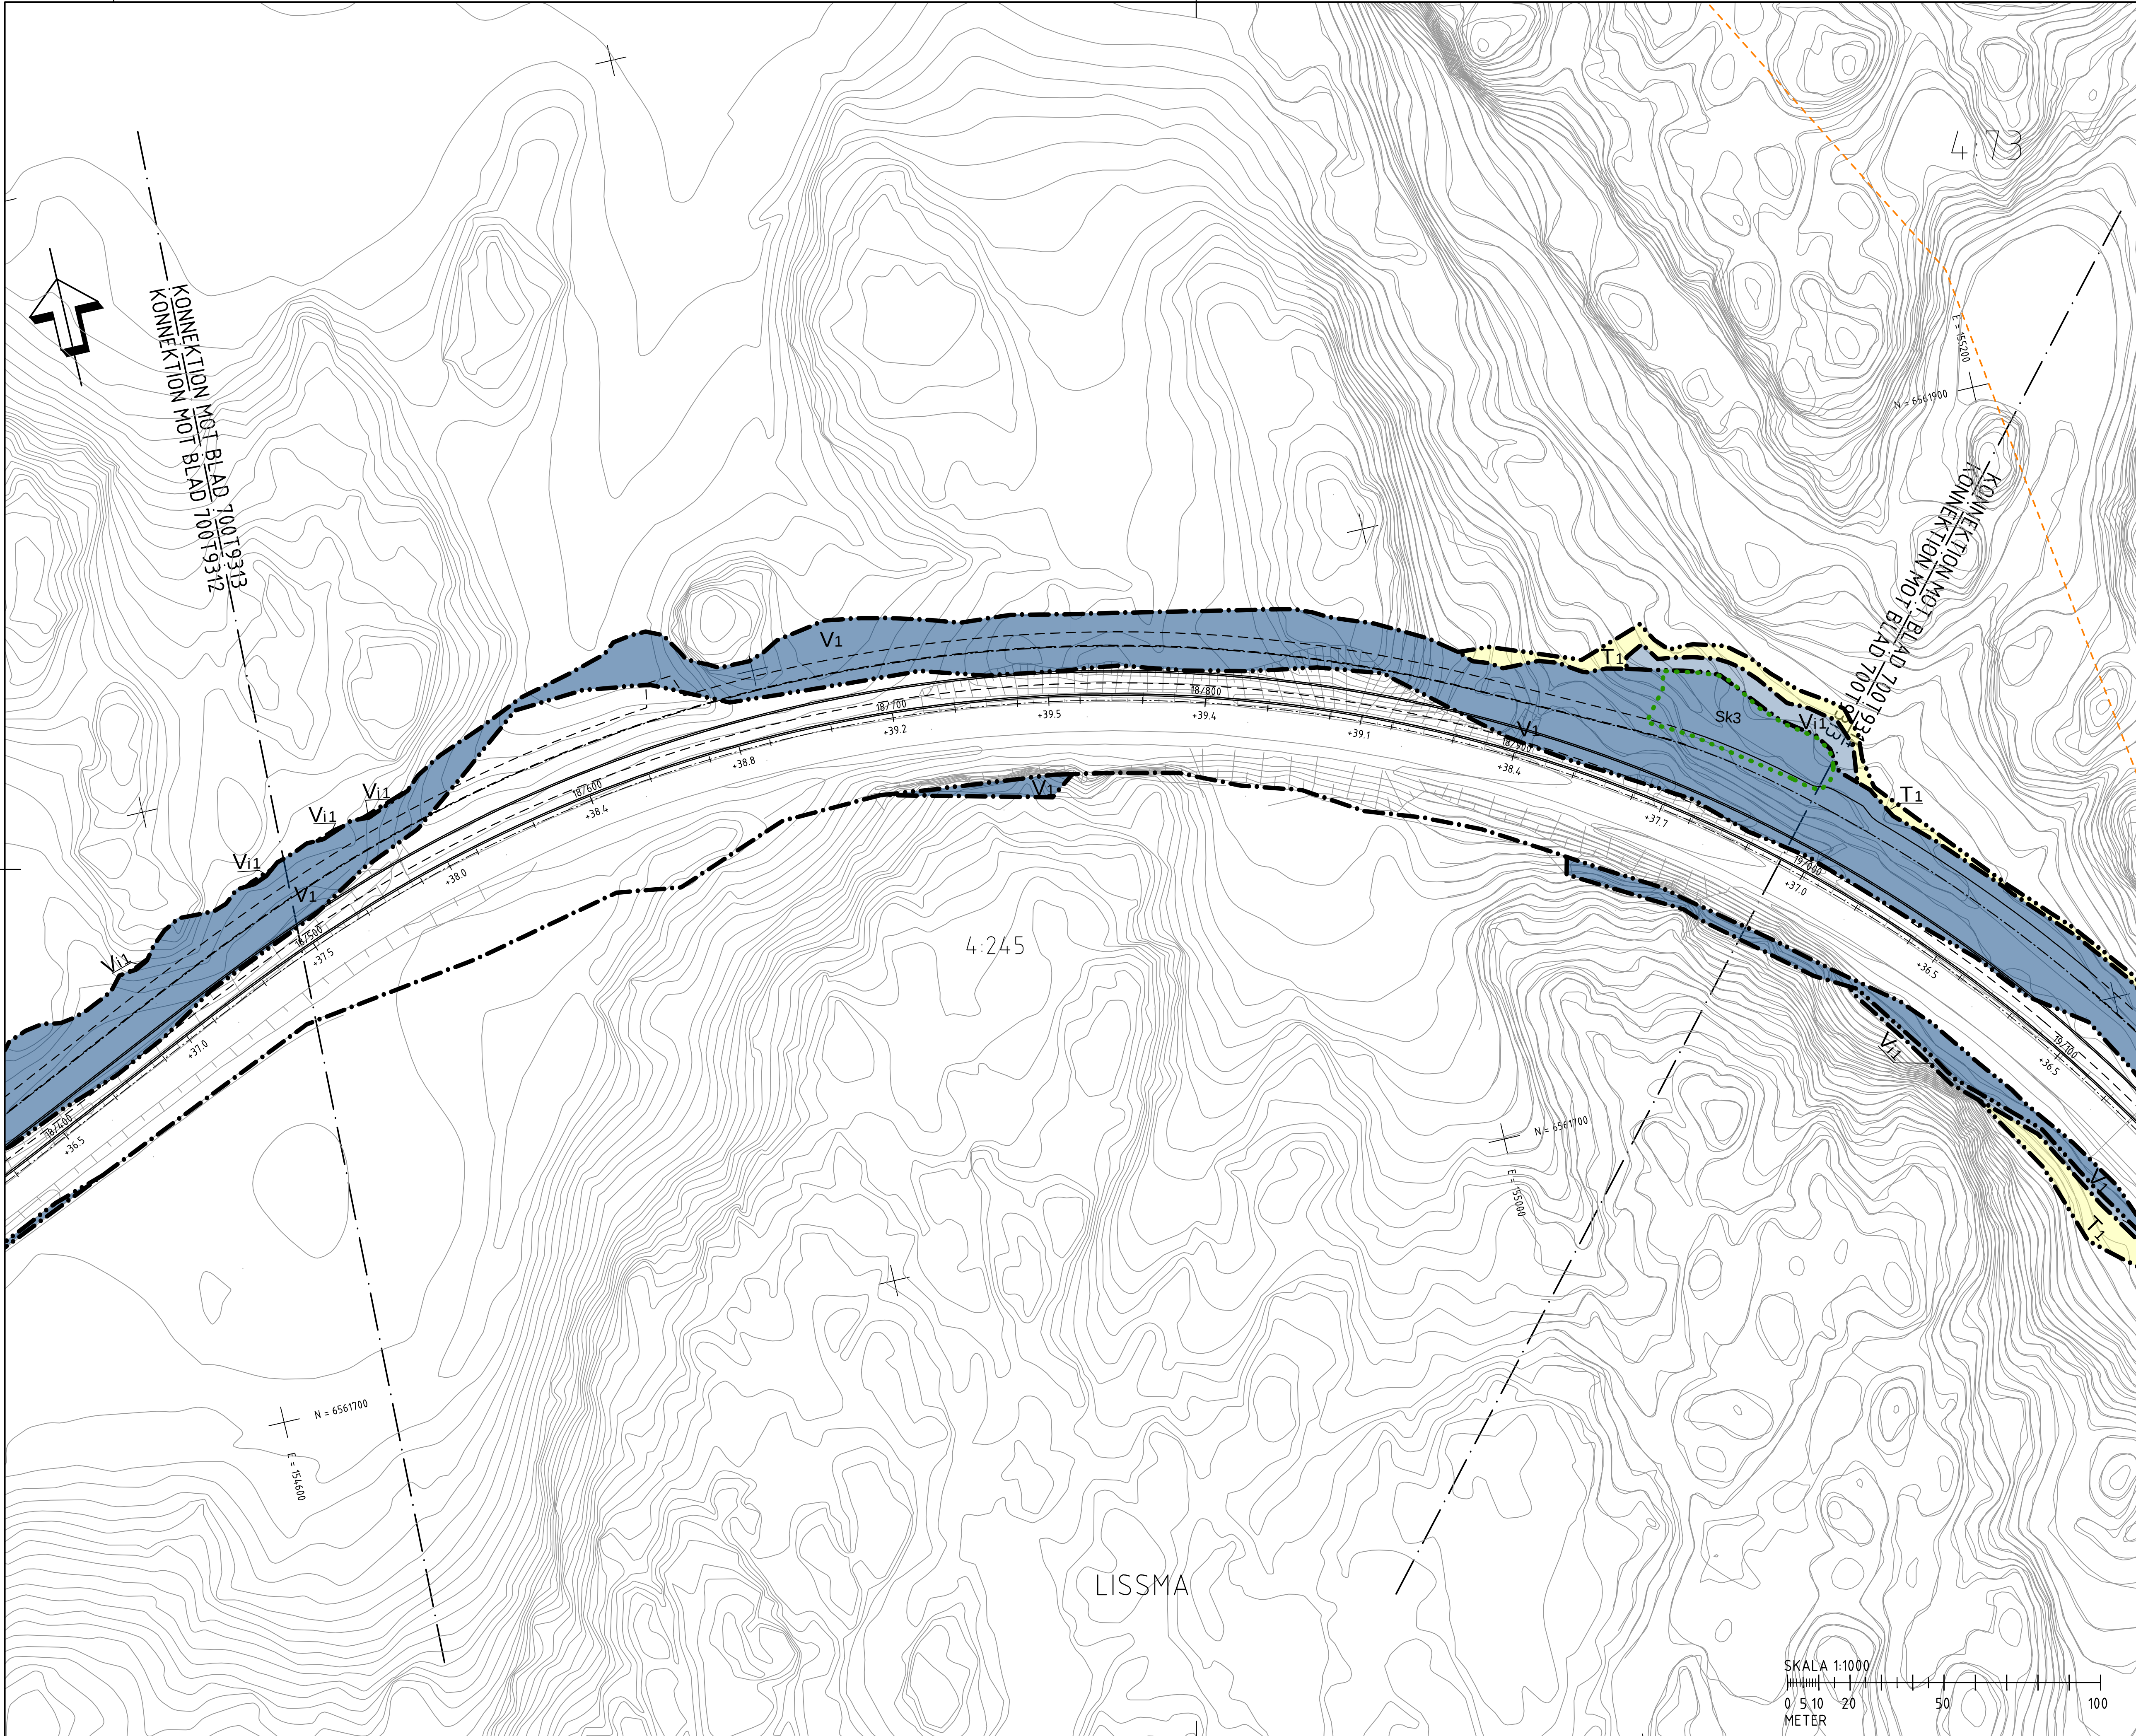

FÖRKLARINGAR

MARKANSPRÅK

GRÄNS FÖR VÄGOMRÅDE

AVGRÄNSNING MELLAN OLIKA TYPER AV MARKANSPRÅK

V1

V2

Vix

Vit

Tx

NYTT VÄGOMRÅDE MED VÄGRÄTT

NYTT VÄGOMRÅDE MED KOMMUN SOM VÄGHÄLLARE

NYTT VÄGOMRÅDE MED INSKRÄNKT VÄGRÄTT - SE RITNING 00079301 FÖR SPECIFIKATION

NYTT VÄGOMRÅDE MED INSKRÄNKT VÄGRÄTT ÖVER JÄRNVÄG

TILLFÄLLIG NYTTJÄNDERÄTT - SE RITNING 00079301 FÖR SPECIFIKATION

SKYDDSÅTGÄRDER OCH FÖRSIKTIGHETSMÅTT

MARKERING ELLER AVGRÄNSNING AV SKYDDSÅTGÄRDER OCH FÖRSIKTIGHETSMÅTT

SK1 - BULLERSKYDD, SKÄRM HÖJD XM ÖVER VÄGTYA

SK2 - FAUNAPASSAGE

SK3 - FILTERYTA/DAGVATTENDÄMM

SK4 - GRUNDVATTENSKYDD

VERKSAMHETER/ ÅTGÄRDER SOM UNDANTAS FRÅN FÖRBUD ENLIGT MILJÖBALKEN

FÖRBUDEN SOM AVSER VERKSAMHET ELLER ÅTGÄRD INOM GENERELLT BIOTOPSKYDDOMRÅDE (7:11 12 ST. MB) GÄLLER INTE VID BYGGANDE AV ALLMÄN VÄG. BESKRIVNING AV PÅVERKAN PÅ BIOTOPSKYDDOBJEKT REDOVISAS I VÄGPLANENS PLANBESKRIVNING.

OBJEKT INOM VÄGPLANENS OMRADE SOM BERÖRS AV GENERELLT BIOTOPSKYDD

FÖRBUDEN MOT ÅTGÄRDER INOM STRANDSKYDDOMRÅDE (7:15 MB) GÄLLER INTE VID BYGGANDE AV ALLMÄN VÄG. BESKRIVNING AV PÅVERKAN PÅ STRANDSKYDDADE OMRADE REDOVISAS I VÄGPLANENS PLANBESKRIVNING

OMRADE SOM BERÖRS AV GENERELLT STRANDSKYDD

SKYDDIGHETEN ATT GÖRA ANMÄLAN FÖR FÖR SAMRÅD ENLIGT 12:6 MB GÄLLER INTE FÖR DE VERKSAMHETER OCH ÅTGÄRDER SOM BEHOVS FÖR ATT BYGGA VÄGEN OCH SOM FASTSTÄLLS OCH INGÅR I VÄGOMRÅDE FÖR ALLMÄN VÄG ELLER OMRADE FÖR TILLFÄLLIG NYTTJÄNDERÄTT

ÅTGÄRDER SOM UNDANTAS FRÅN KRAV PÅ BYGGLOV

B1 - BYGGLOV KRAVS INTE FÖR BULLERSKYDDSSKÄRM.

ÖVRIGA BETECKNINGAR

1/000

NY VÄG MED LÄNGDMÄTNING OCH HÖJDSÄTTNING

10.0

VILTSTÄNGSEL

FASTIGHETSGRÄNS

TRAKTGRÄNS

KOMMUNGRÄNS

LISSMA

GLADÖ

TR

15

ÖRBRÖ VÄSTRA

PLANSYSTEM SWEREF 99 18 00

HÖJDSYSTEM RH 2000

ARBETSKOPIA 2018-11-13

- 2

BET

REVIDERINGEN AVSER

GÖDKÄND

DATUM

TYP AV PLAN

VÄGPLAN

GRANSKNINGSSTATUS / SYFTE

UNDER ARBETE

HANDLINGSTYP

SAMRÅDSHANDLING

DATUM

LEVERANS / ÄNDRINGS-PM

OBJEKT

V259 TVÄRFÖRBINDELSE SÖDERTÖRN

DELOMRÅDE / BANDDEL

LISSMA

ANLÄGGNINGSDEL

GEMENSAMT

OBJEKTNUMMER / KM

145326

KONSTRUKTIONNUMMER

BESTÄLLARE

TRAFIKVERKET

LEVERANTÖR

TYRÉNS

SKAPAD AV

M PETERSSON

UPPDRAGSGNUMMER

260805

GÖDKÄND AV

E ÖBERG

ÄDELNING

RITNINGSTYP

PLAN

TEKNIKOMRÅDE / INNEHÅLL

VÄGUTFORMNING OCH TRAFIK

BESKRIVNING

PLANKARTA

KM 18/500 - 19/000

SKALA

1:1000

FORMAT

A1

FÖRVALTNINGSNUMMER

RITNINGSGNUMMER

700T9313

BLAD

13

NÄSTA BLAD

14


SKALA 1:1000

0 5 10 20 50 100

METER

QR CODE

VST145326VP, ankomst 2018-10-29, ver 2, jobb 333

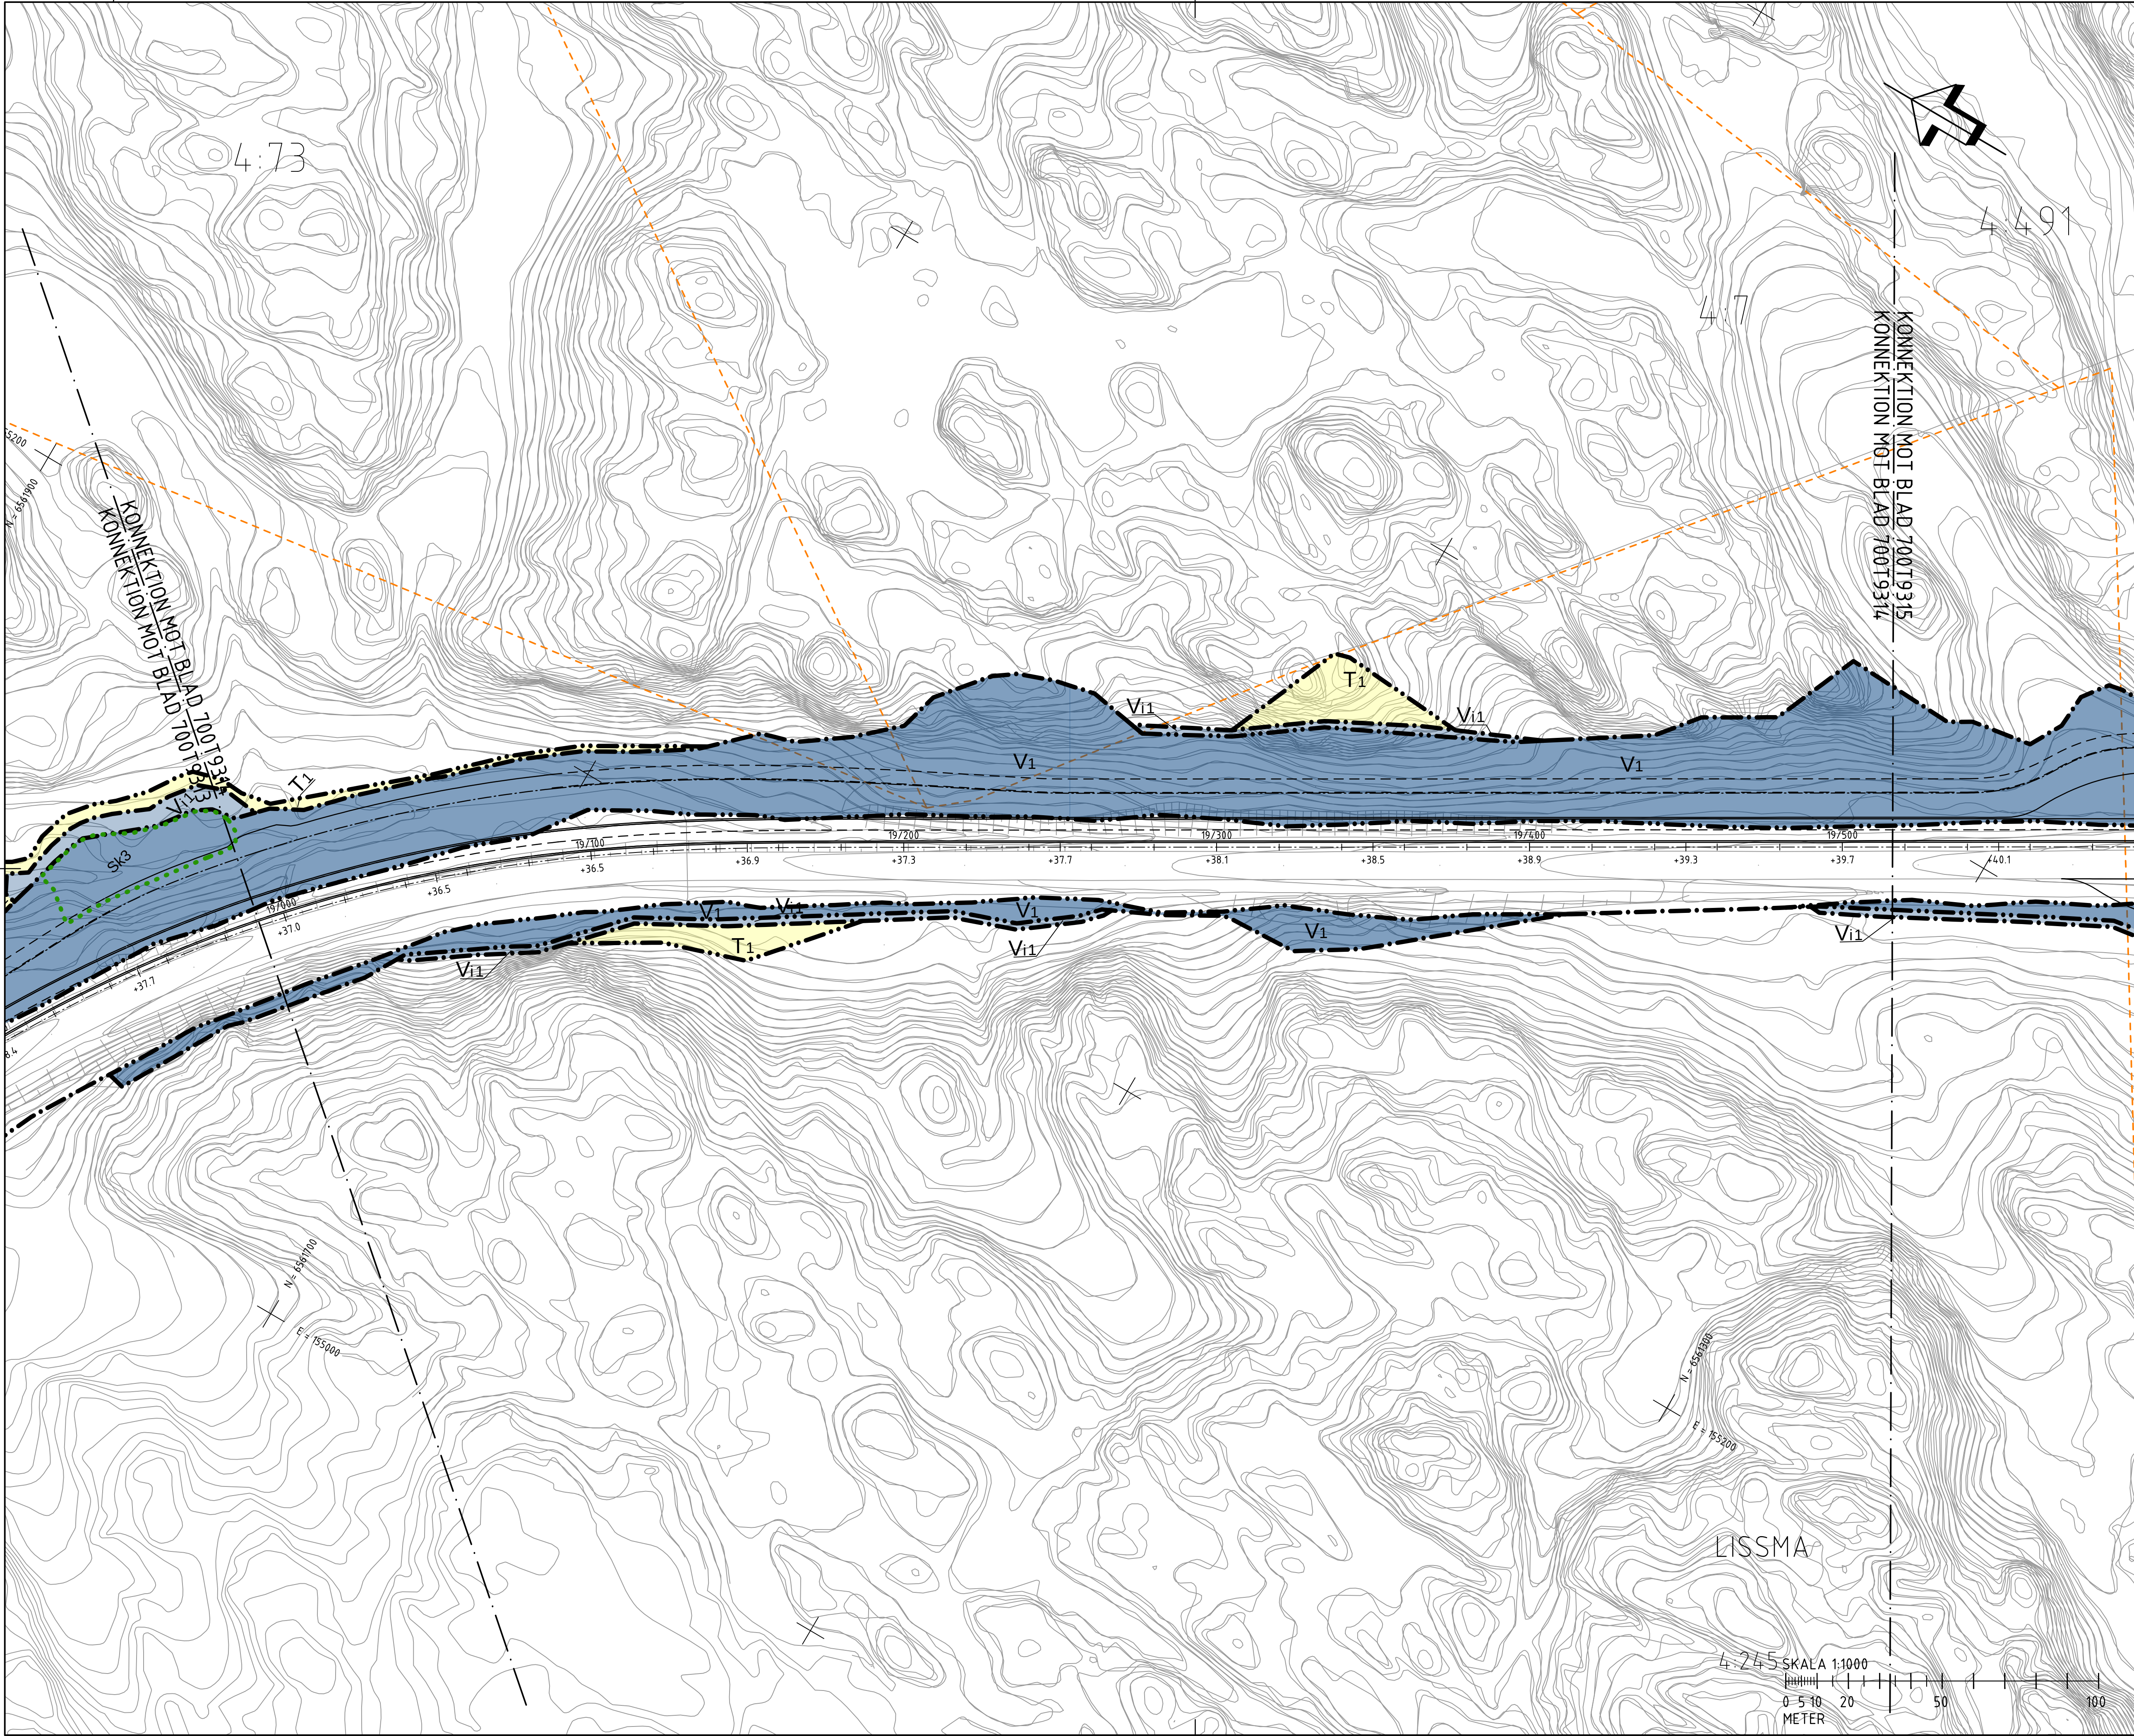

FÖRKLARINGAR

MARKANSPRÅK

	GRÄNS FÖR VÄGOMRÅDE
	AVGRÄNSNING MELLAN OLIKA TYPER AV MARKANSPRÅK
	NYTT VÄGOMRÅDE MED VÄGRÄTT
	NYTT VÄGOMRÅDE MED KOMMUN SOM VÄGHÄLLARE
	NYTT VÄGOMRÅDE MED INSKRÄNKT VÄGRÄTT - SE RITNING 00079301 FÖR SPECIFIKATION
	NYTT VÄGOMRÅDE MED INSKRÄNKT VÄGRÄTT ÖVER JÄRNVÄG
	TILLFÄLLIG NYTTJÄNDERÄTT - SE RITNING 00079301 FÖR SPECIFIKATION

SKYDDSÅTGÄRDER OCH FÖRSIKTIGHETSMÅTT

	MARKERING ELLER AVGRÄNSNING AV SKYDDSÅTGÄRDER OCH FÖRSIKTIGHETSMÅTT
SK1 - BULLERSKYDD, SKÄRM HÖJD 2M ÖVER VÄGYTA	SK3 - FILTERYTA/DAGVATTENDÄMM
SK2 - FAUNAPASSAGE	SK4 - GRUNDVATTENSKYDD

VERKSAMHETER/ ÅTGÄRDER SOM UNDANTAS FRÅN FÖRBUD ENLIGT MILJÖBALKEN

FÖRBUDEN SOM AVSER VERKSAMHET ELLER ÅTGÄRD INOM GENERELLT BIOTOPSKYDDSOMRÅDE (7:11 12 ST. MB) GÄLLER INTE VID BYGGANDE AV ALLMÄN VÄG. BESKRIVNING AV PÅVERKAN PÅ BIOTOPSKYDDSOBJEKT REDOVISAS I VÄGPLANENS PLANBESKRIVNING.

OBJEKT INOM VÄGPLANENS OMRADE SOM BERÖRS AV GENERELLT BIOTOPSKYDD

FÖRBUDEN MOT ÅTGÄRDER INOM STRANDSKYDDSOMRÅDE (7:15 MB) GÄLLER INTE VID BYGGANDE AV ALLMÄN VÄG. BESKRIVNING AV PÅVERKAN PÅ STRANDSKYDDADE OMRADE REDOVISAS I VÄGPLANENS PLANBESKRIVNING

OMRADE SOM BERÖRS AV GENERELLT STRANDSKYDD

SKYLDIGHETEN ATT GÖRA ANMÄLAN FÖR FÖR SAMRÅD ENLIGT 12:6 MB GÄLLER INTE FÖR DE VERKSAMHETER OCH ÅTGÄRDER SOM BEHOVS FÖR ATT BYGGA VÄGEN OCH SOM FASTSTÄLLS OCH INGÅR I VÄGOMRÅDE FÖR ALLMÄN VÄG ELLER OMRADE FÖR TILLFÄLLIG NYTTJÄNDERÄTT

ÅTGÄRDER SOM UNDANTAS FRÅN KRAV PÅ BYGGLOV

B1 - BYGGLOV KRAVS INTE FÖR BULLERSKYDDSSKÄRM.

ÖVRIGA BETECKNINGAR


	1/1000	NY VÄG MED LÄNGDMÄTNING OCH HÖJDSÄTTNING
	+10.0	VILTSTÄNGSEL
		FASTIGHETSGRÄNS
		TRAKTGRÄNS
		KOMMUNGRÄNS

LISSMA

PLANSYSTEM SWEREF 99 18 00
HÖJDSYSTEM RH 2000

ARBETSKOPIA 2018-11-13

- 2			
BET	REVIDERINGEN AVSER	GODKÄND	DATUM
TYP AV PLAN			
VÄGPLAN			
GRANSKNINGSSTATUS / SYFTE			
UNDER ARBETE			
HANDLINGSTYP			
SAMRÅDSHANDLING			
DATUM	LEVERANS / ÄNDRINGS-PM		
OBJEKT			
V259 TVÄRFÖRBINDELSE SÖDERTÖRN			
DELOMRÅDE / BANDEL			
LISSMA			
ANLÄGGNINGSDJEL			
GEMENSAMT			
OBJEKTNUMMER / KM		KONSTRUKTIONNUMMER	
145326			
BESTÄLLARE		LEVERANTÖR	
SKAPAD AV		UPPDRAGSGNUMMER	
M PETERSSON		260805	
GODKÄND AV		ÄNDRING	
E ÖBERG			
RITNINGSTYP			
PLAN			
TEKNIKOMRÅDE / INNEHÅLL			
VÄGUTFORMNING OCH TRAFIK			
BESKRIVNING			
PLANKARTA			
KM 19/000 - 19/500			
SKALA	FORMAT	FÖRVALTNINGSNUMMER	
1:1000	A1		
RITNINGSNUMMER	BLAD	NÄSTA BLAD	
70079314	14	15	

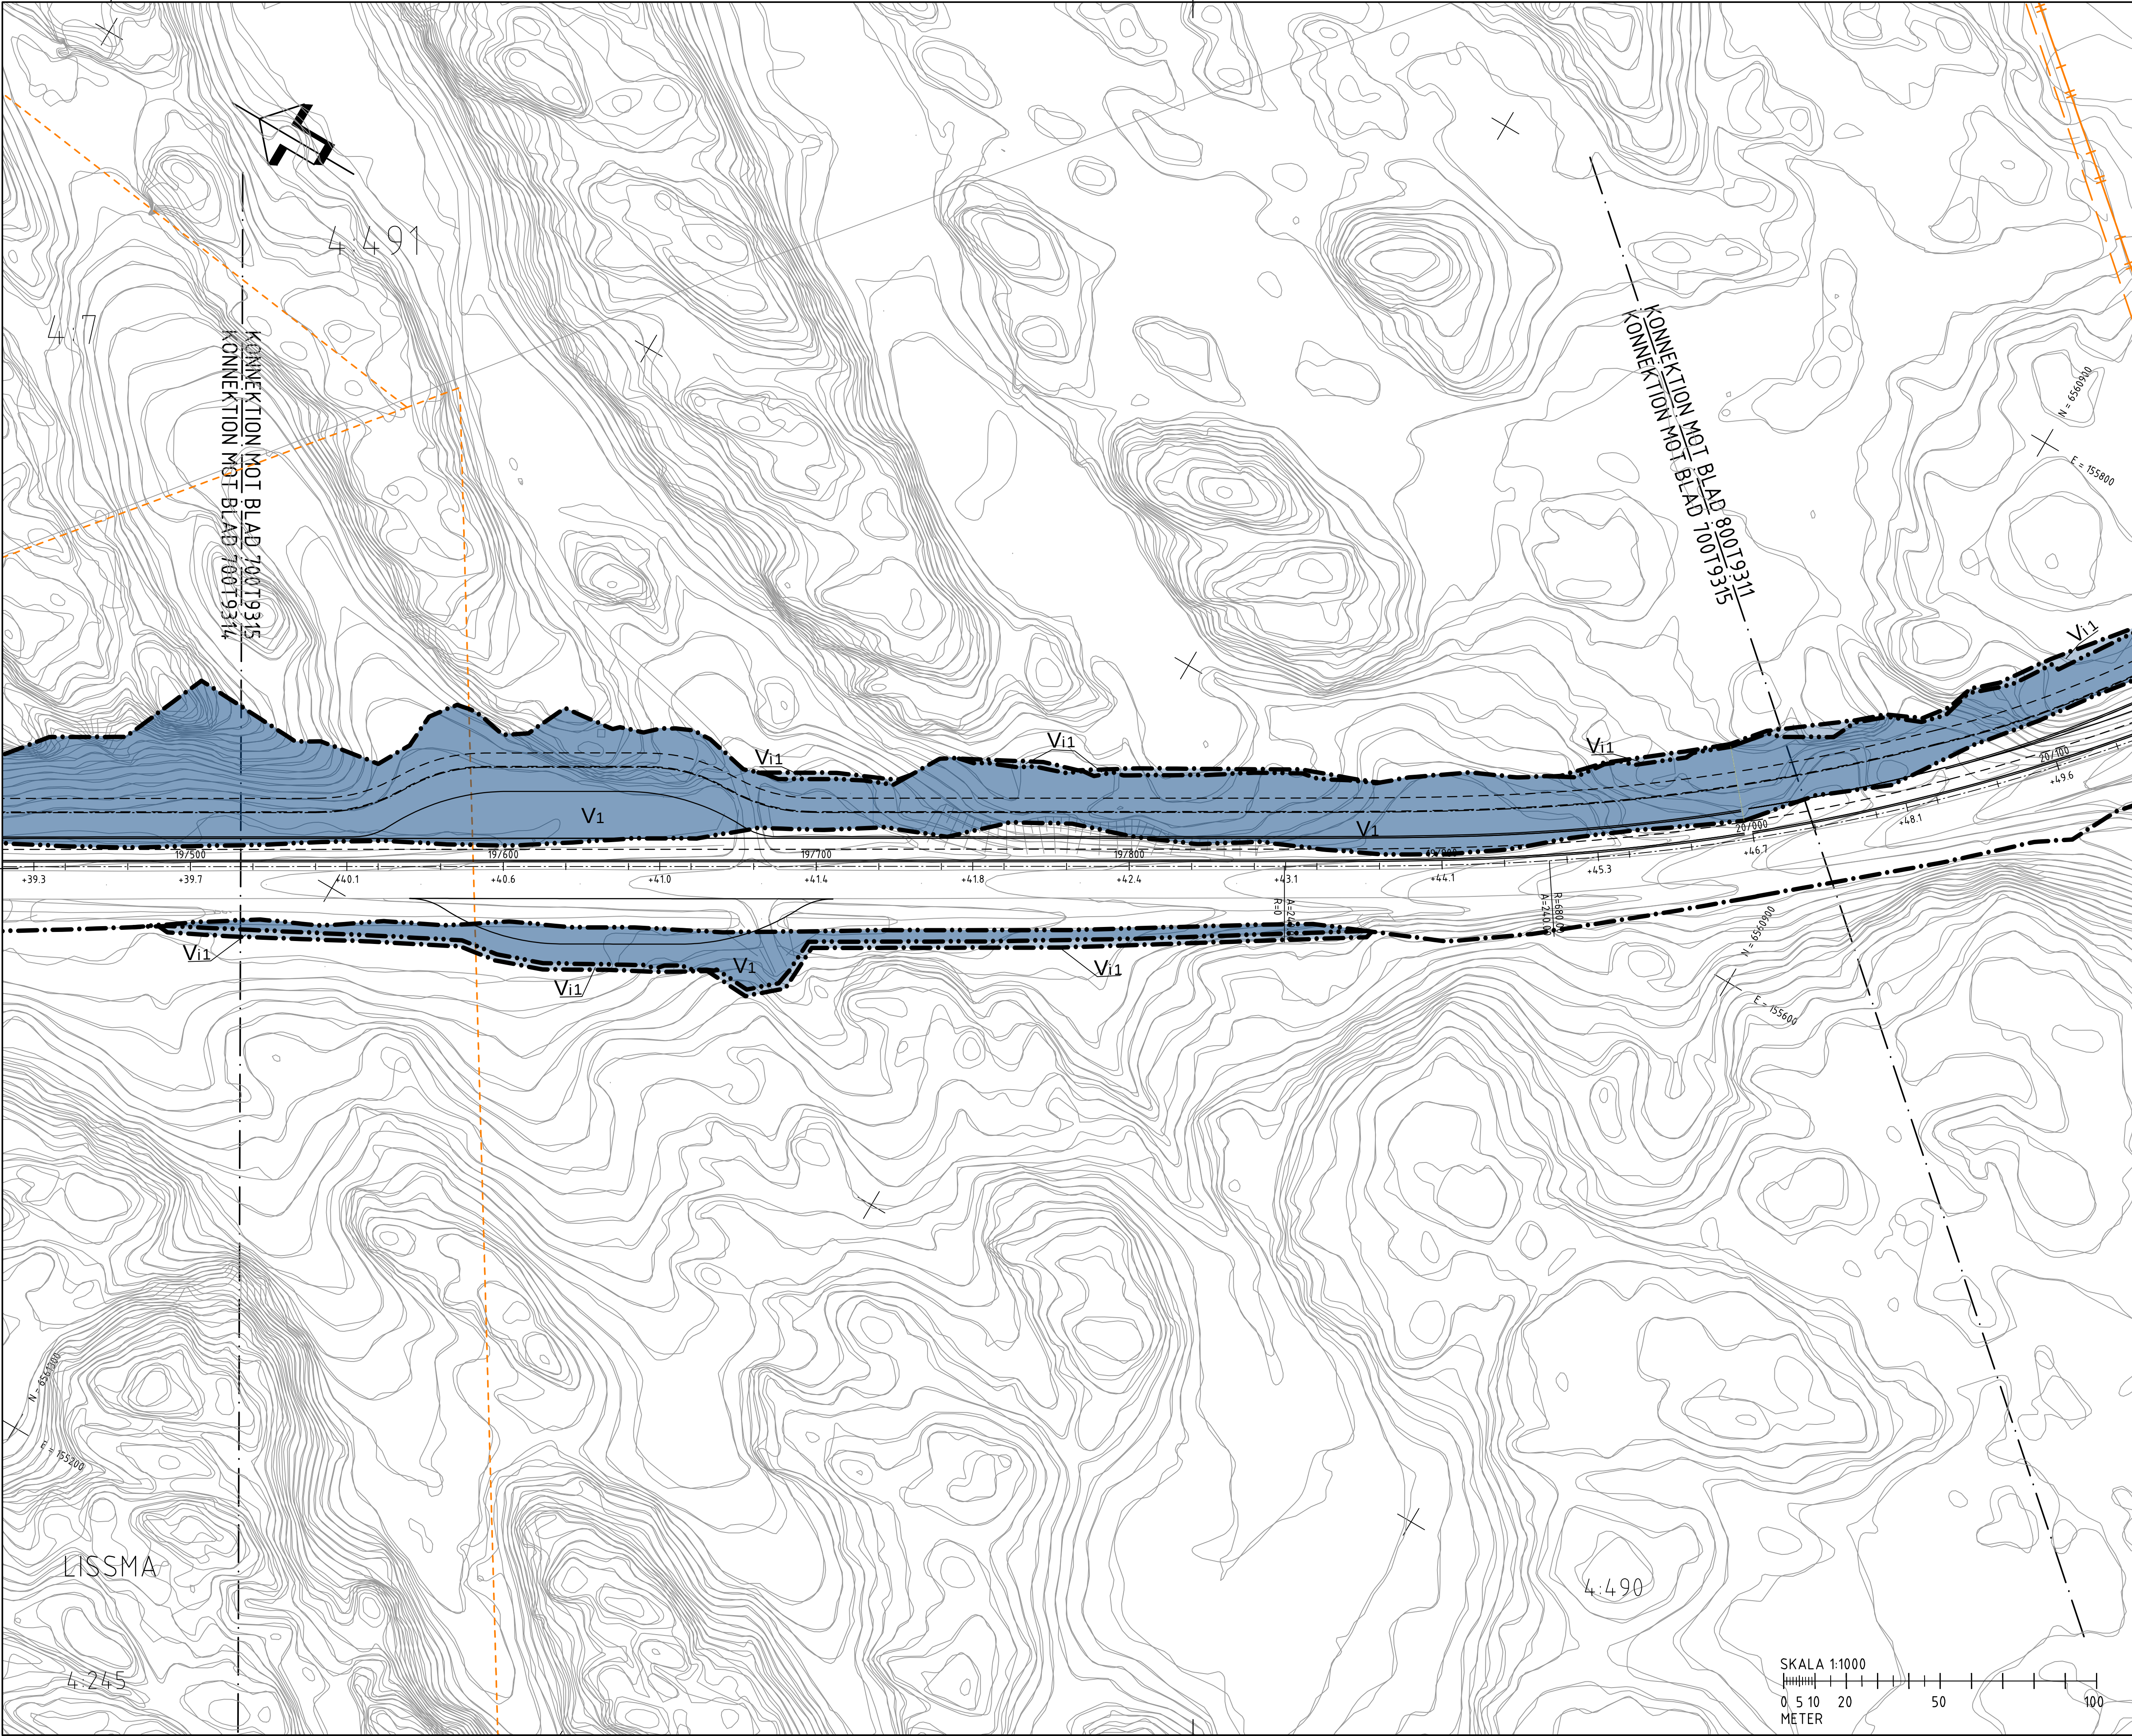

- FÖRKLARINGAR**
- MARKANSPRÅK**
- GRÄNS FÖR VÄGOMRÅDE
 - AVGRÄNSNING MELLAN OLIKA TYPER AV MARKANSPRÅK
 - V1** NYTT VÄGOMRÅDE MED VÄGRÄTT
 - V2** NYTT VÄGOMRÅDE MED KOMMUN SOM VÄGHÄLLARE
 - Vi1** NYTT VÄGOMRÅDE MED INSKRÄNKT VÄGRÄTT - SE RITNING 00079301 FÖR SPECIFIKATION
 - Vi7** NYTT VÄGOMRÅDE MED INSKRÄNKT VÄGRÄTT ÖVER JÄRNVÄG
 - Tx** TILFÄLLIG NYTTJÄNDERÄTT - SE RITNING 00079301 FÖR SPECIFIKATION

- SKYDDSÅTGÄRDER OCH FÖRSIKTIGHETSMÅTT**
- MARKERING ELLER AVGRÄNSNING AV SKYDDSÅTGÄRDER OCH FÖRSIKTIGHETSMÅTT
 - SK1 - BULLERSKYDD, SKÄRM HÖJD 2M ÖVER VÄGTYA
 - SK2 - FAUNAPASSAGE
 - SK3 - FILTERYTA/DAGVATTENDÄMM
 - SK4 - GRUNDVATTENSKYDD

VERKSAMHETER/ ÅTGÄRDER SOM UNDANTAS FRÅN FÖRBUD ENLIGT MILJÖBALKEN

FÖRBUDEN SOM AVSER VERKSAMHET ELLER ÅTGÄRD INOM GENERELLT BIOTOPSKYDDOMRÅDE (7:11 12 ST. MB) GÄLLER INTE VID BYGGANDE AV ALLMÄN VÄG. BESKRIVNING AV PÅVERKAN PÅ BIOTOPSKYDDOBJEKT REDOVISAS I VÄGPLANENS PLANBESKRIVNING.

FÖRBUDEN MOT ÅTGÄRDER INOM STRANDSKYDDOMRÅDE (7:15 MB) GÄLLER INTE VID BYGGANDE AV ALLMÄN VÄG. BESKRIVNING AV PÅVERKAN PÅ STRANDSKYDDADE OMÅRDEN REDOVISAS I VÄGPLANENS PLANBESKRIVNING.


OMRÅDE SOM BERÖRS AV GENERELLT STRANDSKYDD

SKYDDIGHETEN ATT GÖRA ANMÄLAN FÖR FÖR SAMRÅD ENLIGT 12:6 MB GÄLLER INTE FÖR DE VERKSAMHETER OCH ÅTGÄRDER SOM BEHOVS FÖR ATT BYGGA VÄGEN OCH SOM FASTSTÄLLS OCH INGÅR I VÄGOMRÅDE FÖR ALLMÄN VÄG ELLER OMRÅDE FÖR TILFÄLLIG NYTTJÄNDERÄTT

ÅTGÄRDER SOM UNDANTAS FRÅN KRAV PÅ BYGGLOV

B1 - BYGGLOV KRÄVS INTE FÖR BULLERSKYDDSSKÄRM.

- ÖVRIGA BETECKNINGAR**
- 1/000 NY VÄG MED LÄNGDMÄTNING OCH HÖJDSÄTTNING
 - +10.0 VILTSTÄNGSEL
 - FASTIGHETSGRÄNS
 - TRAKTGRÄNS
 - KOMMUNGRÄNS

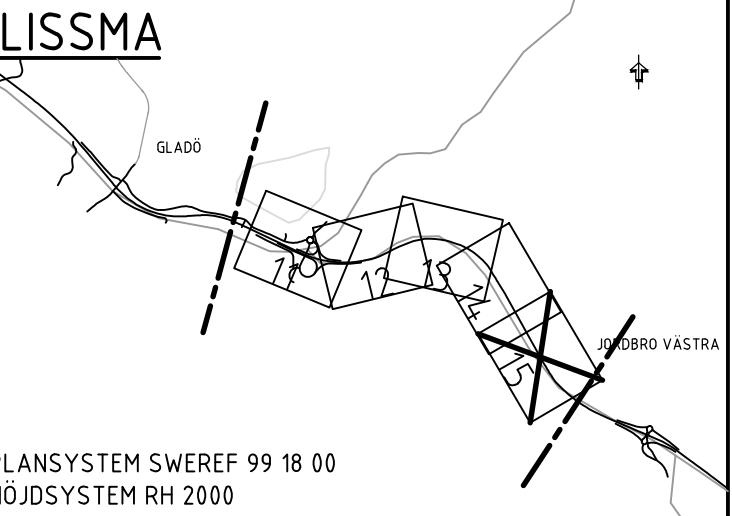

PLANSYSTEM SWREF 99 18 00
HÖJDSYSTEM RH 2000

ARBETSKOPIA 2018-11-13

- 2		
BET	REVIDERINGEN AVSER	GODKÄND DATUM

TYP AV PLAN

VÄGPLAN

GRANSKNINGSSTATUS / SYFTE

UNDER ARBETE

HANDLINGSTYP

SAMRÅDSHANDLING

DATUM

LEVERANS / ÄNDRINGS-PM

OBJEKT

V259 TVÄRFÖRBINDELSE SÖDERTÖRN

DELOMRÅDE / BANDEL

LISSMA

ANLÄGGNINGDEL

GEMENSAMT

OBJEKTNUMMER / KM	KONSTRUKTIONNUMMER
145326	

BESTÄLLARE	LEVERANTÖR
TRAFIKVERKET	TYRÉNS

SKAPAD AV	UPPDRAGSNUMMER
M PETERSSON	260805

GODKÄND AV	ÄNDELNING
E ÖBERG	

RITNINGSTYP

PLAN

TEKNIKOMRÅDE / INNEHÅLL

VÄGUTFORMNING OCH TRAFIK


BESKRIVNING

PLANKARTA

KM 19/500 - 20/000

SKALA	FORMAT	FÖRVALTNINGSNUMMER
1:1000	A1	

RITNINGSNUMMER	BLAD	NÄSTA BLAD
70079315	15	11

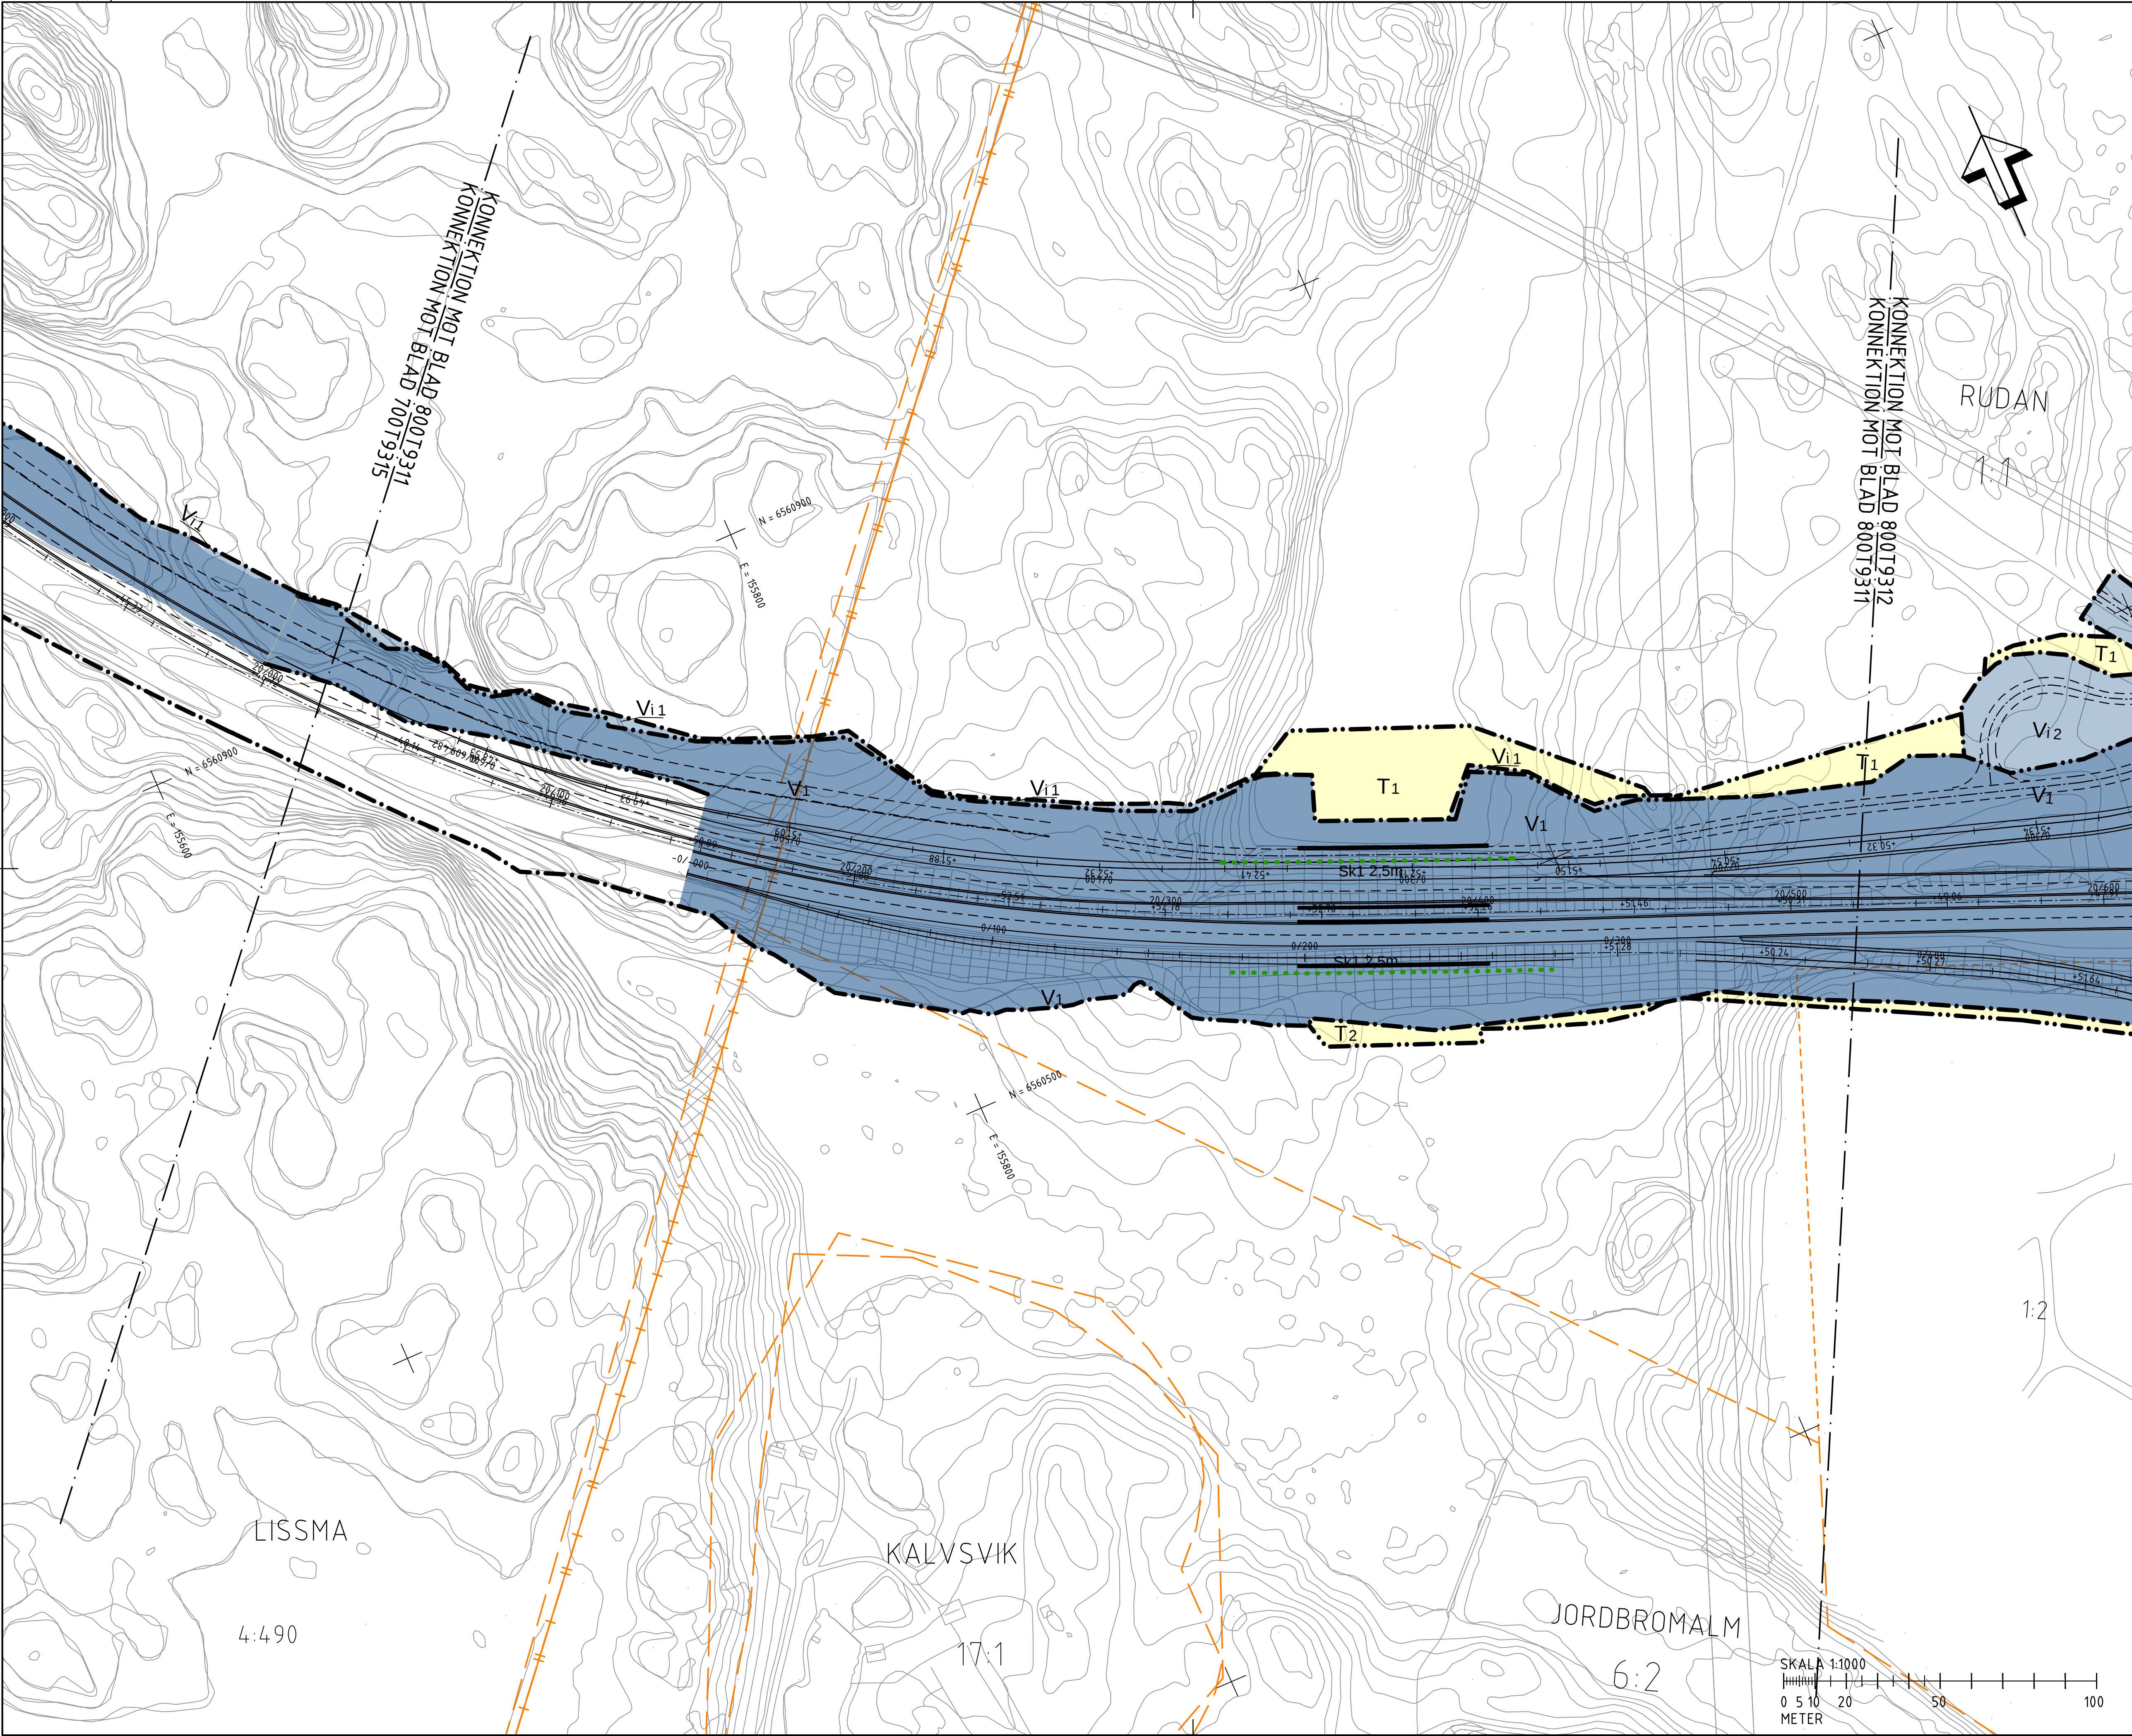

FÖRKLARINGAR

MARKANSPRÅK

GRÄNS FÖR VÄGOMRÅDE

AVGRÄNSNING MELLAN OLIKA TYPER AV MARKANSPRÅK

V1

V2

Vi1

Vi2

T1

T2

NYTT VÄGOMRÅDE MED VÄGRÄTT

NYTT VÄGOMRÅDE MED KOMMUN SOM VÄGHÄLLARE

NYTT VÄGOMRÅDE MED INSKRÄNKT VÄGRÄTT - SE RITNING 00079301 FÖR SPECIFIKATION

NYTT VÄGOMRÅDE MED INSKRÄNKT VÄGRÄTT ÖVER JÄRNVÄG

TILLFÄLLIG NYTTJÄNDERÄTT - SE RITNING 00079301 FÖR SPECIFIKATION

SKYDDSÅTGÄRDER OCH FÖRSIKTIGHETSMÅTT

MARKERING ELLER AVGRÄNSNING AV SKYDDSÅTGÄRDER OCH FÖRSIKTIGHETSMÅTT

SK1 - BULLERSKYDD, SKÄRM HÖJD 2M ÖVER VÄGTYTA

SK2 - FAUNAPASSAGE

SK3 - FILTERYTA/DAGVATTENDÄMM

SK4 - GRUNDVATTENSKYDD

VERKSAMHETER/ ÅTGÄRDER SOM UNDANTAS FRÅN FÖRBUD ENLIGT MILJÖBALKEN

FÖRBUDEN SOM AVSER VERKSAMHET ELLER ÅTGÄRD INOM GENERELLT BIOTOPSKYDDOMRÅDE (7:11 12 ST. MB) GÄLLER INTE VID BYGGANDE AV ALLMÄN VÄG. BESKRIVNING AV PÅVERKAN PÅ BIOTOPSKYDDOBJEKT REDOVISAS I VÄGPLANENS PLANBESKRIVNING.

OBJEKT INOM VÄGPLANENS OMRADE SOM BERÖRS AV GENERELLT BIOTOPSKYDD

FÖRBUDEN MOT ÅTGÄRDER INOM STRANDSKYDDOMRÅDE (7:15 MB) GÄLLER INTE VID BYGGANDE AV ALLMÄN VÄG. BESKRIVNING AV PÅVERKAN PÅ STRANDSKYDDADE OMÅRDEN REDOVISAS I VÄGPLANENS PLANBESKRIVNING

OMRÅDE SOM BERÖRS AV GENERELLT STRANDSKYDD

SKYLDIGHETEN ATT GÖRA ANMÄLAN FÖR FÖR SAMRÅD ENLIGT 12:6 MB GÄLLER INTE FÖR DE VERKSAMHETER OCH ÅTGÄRDER SOM BEHOVS FÖR ATT BYGGA VÄGEN OCH SOM FASTSTÄLLS OCH INGÅR I VÄGOMRÅDE FÖR ALLMÄN VÄG ELLER OMRADE FÖR TILLFÄLLIG NYTTJÄNDERÄTT

ÅTGÄRDER SOM UNDANTAS FRÅN KRAV PÅ BYGGLOV

B1 - BYGGLOV KRÄVS INTE FÖR BULLERSKYDDSSKÄRM.

ÖVRIGA BETECKNINGAR

1/000

+10.0

NY VÄG MED LÄNGDMÄTNING OCH HÖJDSÄTTNING

VILTSTÄNGSEL

FASTIGHETSGRÄNS

TRAKTGRÄNS

KOMMUNGRÄNS

JORDBRO VÄSTRA

LISMA

13

14

15

16

17

18

19

20

PLANSYSTEM SWEREF 99 18 00

HÖJDSYSTEM RH 2000

ARBETSKOPIA 2018-11-13

BET

REVIDERINGEN AVSER

GODKÄND

DATUM

TYP AV PLAN

VÄGPLAN

GRANSKNINGSSTATUS / SYFTE

UNDER ARBETE

HANDLINGSTYP

SAMRÅDSHANDLING

DATUM

LEVERANS / ÄNDRINGS-PM

OBJEKT

V259 TVÄRFÖRBINDELSE SÖDERTÖRN

DELOMRÅDE / BANDEL

JORDBRO VÄSTRA

ANLÄGGNINGSDEL

GEMENSAMT

OBJEKTNUMMER / KM

145326

KONSTRUKTIONNUMMER

BESTÄLLARE

TRAFIKVERKET

LEVERANTÖR

TYRÉNS

SKAPAD AV

M PETERSSON

UPPDRAGSGNUMMER

260805

GODKÄND AV

E ÖBERG

ÄNDRING

RITNINGSTYP

PLAN

TEKNIKOMRÅDE / INNEHÅLL

VÄGUTFORMNING OCH TRAFIK

BESKRIVNING

PLANKARTA

KM 20/000 - 20/500

SKALA

1:1000

FORMAT

A1

FÖRVALTNINGSNUMMER

RITNINGSGRUPP

80079311

BLAD


11

NÄSTA BLAD

12

QR

VST145326VP, ankomst 2018-11-05, ver 3, jobb 336

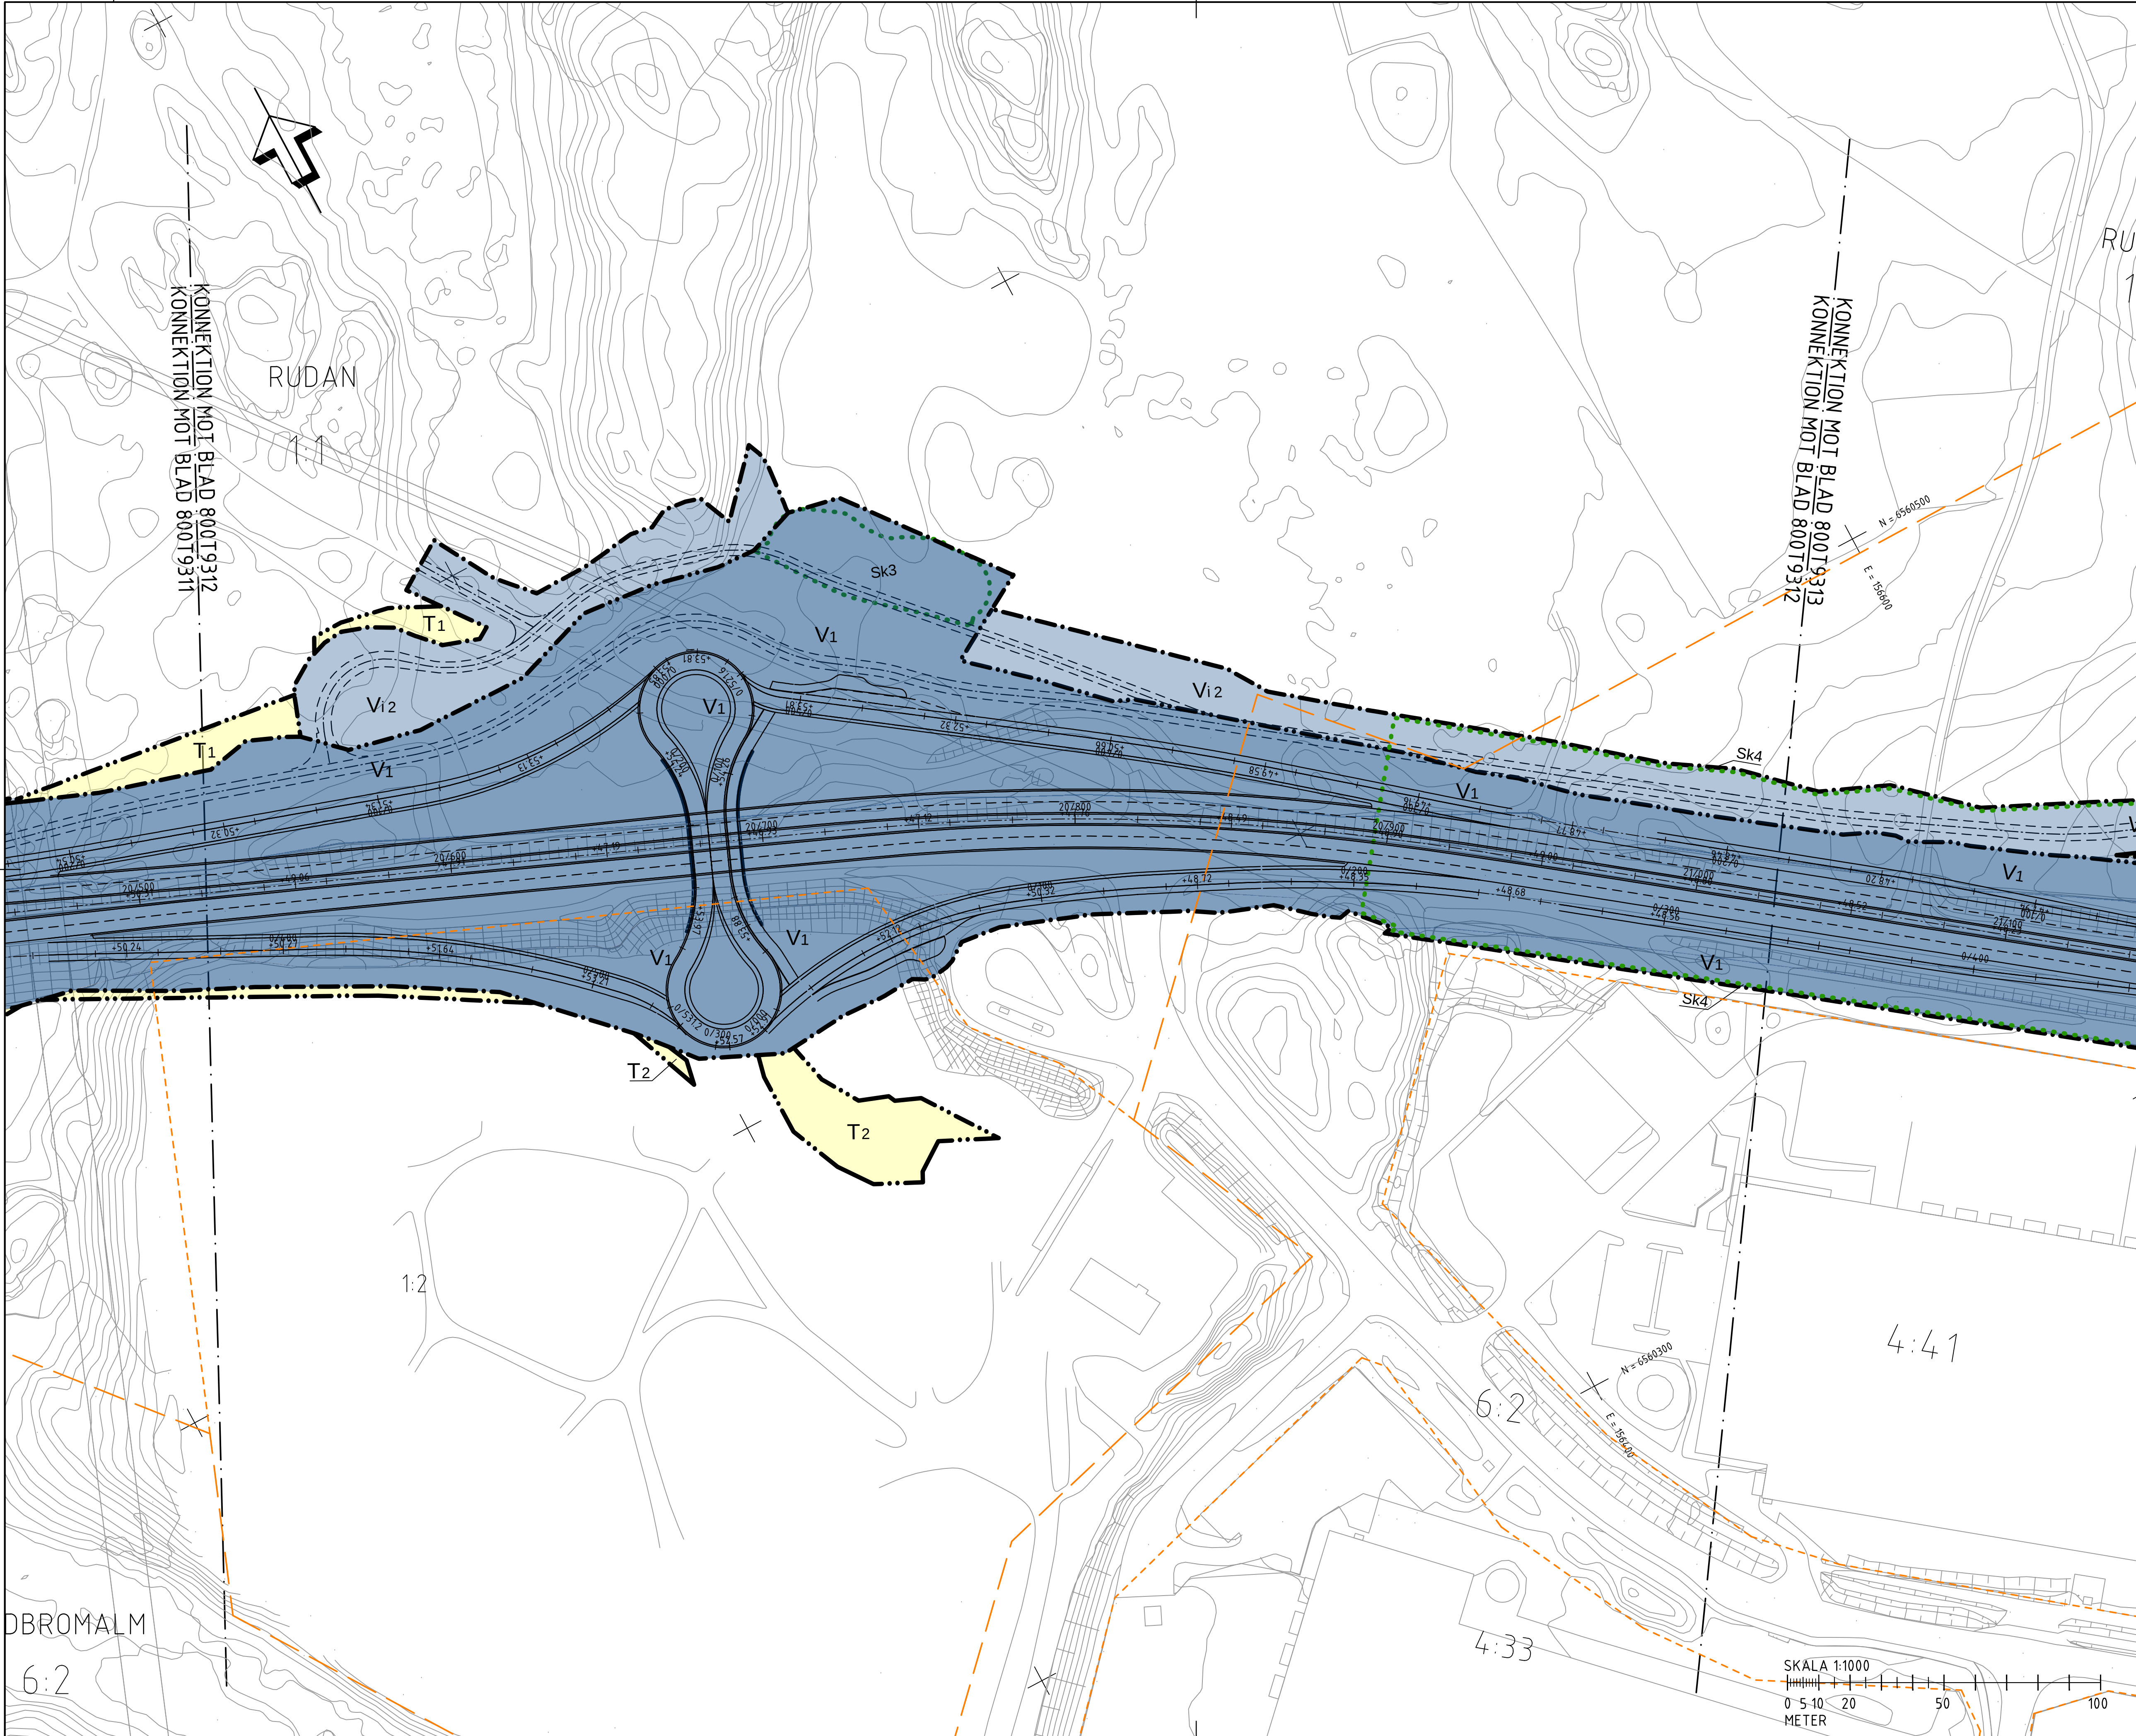


- FÖRKLARINGAR**
- MARKANSPRÅK**
- GRÄNS FÖR VÄGOMRÅDE
 - AVGRÄNSNING MELLAN OLIKA TYPER AV MARKANSPRÅK
 - V1** NYTT VÄGOMRÅDE MED VÄGRÄTT
 - V2** NYTT VÄGOMRÅDE MED KOMMUN SOM VÄGHÄLLARE
 - Vi2** NYTT VÄGOMRÅDE MED INSKRÄNKT VÄGRÄTT - SE RITNING 00079301 FÖR SPECIFIKATION
 - Vi7** NYTT VÄGOMRÅDE MED INSKRÄNKT VÄGRÄTT ÖVER JÄRNVÄG
 - Tx** TILLFÄLLIG NYTTJANDERÄTT - SE RITNING 00079301 FÖR SPECIFIKATION

- SKYDDSÅTGÄRDER OCH FÖRSIKTIGHETSMÅTT**
- MARKERING ELLER AVGRÄNSNING AV SKYDDSÅTGÄRDER OCH FÖRSIKTIGHETSMÅTT
 - SK1 - BULLERSKYDD, SKÄRM HÖJD 2M ÖVER VÄGTYTA
 - SK2 - FAUNAPASSAGE
 - SK3 - FILTERYTA/DAGVATTENDÄMM
 - SK4 - GRUNDVATTENSKYDD

- VERKSAMHETER/ ÅTGÄRDER SOM UNDANTAS FRÅN FÖRBUD ENLIGT MILJÖBALKEN**
- FÖRBUDEN SOM AVSER VERKSAMHETER ELLER ÅTGÄRD INOM GENERELLT BIOTOPSKYDDOMRÅDE (7:11 12 ST. MB) GÄLLER INTE VID BYGGANDE AV ALLMÄN VÄG. BESKRIVNING AV PÅVERKAN PÅ BIOTOPSKYDDOBJEKT REDOVISAS I VÄGPLANENS PLANBESKRIVNING.
- OBJEKT INOM VÄGPLANENS OMRADE SOM BERÖRS AV GENERELLT BIOTOPSKYDD
- FÖRBUDEN MOT ÅTGÄRDER INOM STRANDSKYDDOMRÅDE (7:15 MB) GÄLLER INTE VID BYGGANDE AV ALLMÄN VÄG. BESKRIVNING AV PÅVERKAN PÅ STRANDSKYDDADE OMRADE REDOVISAS I VÄGPLANENS PLANBESKRIVNING
- OMRADE SOM BERÖRS AV GENERELLT STRANDSKYDD

- SKYDDIGHETEN ATT GÖRA ANMÄLAN FÖR FÖR SAMRÅD ENLIGT 12:6 MB GÄLLER INTE FÖR DE VERKSAMHETER OCH ÅTGÄRDER SOM BEHÖVS FÖR ATT BYGGA VÄGEN OCH SOM FASTSTÄLLS OCH INGÅR I VÄGOMRÅDE FÖR ALLMÄN VÄG ELLER OMRADE FÖR TILLFÄLLIG NYTTJANDERÄTT
- ÅTGÄRDER SOM UNDANTAS FRÅN KRAV PÅ BYGGLOV**
- B1 - BYGGLOV KRÄVS INTE FÖR BULLERSKYDDSSKÄRM.

- ÖVRIGA BETECKNINGAR**
- 1/000 NY VÄG MED LÄNGDMÄTNING OCH HÖJDSÄTTNING
 - +10.0 VILTSTÄNGSEL
 - FASTIGHETSGRÄNS
 - TRAKTGRÄNS
 - KOMMUNGRÄNS

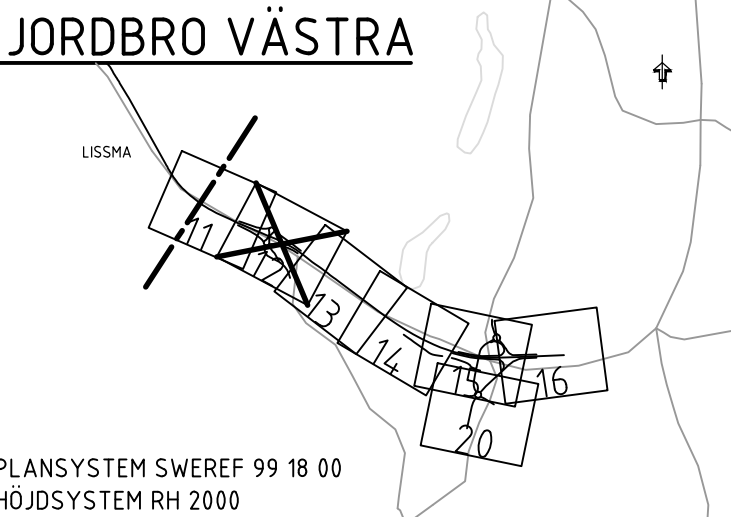

ARBETSKOPIA 2018-11-13

BET	REVIDERINGEN AVSER	GODKÄND	DATUM
-----	--------------------	---------	-------

TYP AV PLAN **VÄGPLAN**

GRANSKNINGSSTATUS / SYFTE **UNDER ARBETE**

HANDLINGSTYP **SAMRÅDSHANDLING**

DATUM _____ LEVERANS / ÄNDRINGS-PM _____

OBJEKT **V259 TVÄRFÖRBINDELSE SÖDERTÖRN**

DELOMRÅDE / BANDDEL **JORDBRO VÄSTRA**

ANLÄGGNINGSDIAGRAM **GEMENSAMT**

OBJEKTNUMMER / KM 145326	KONSTRUKTIONNUMMER
-----------------------------	--------------------

BESTÄLLARE TRAFIKVERKET	LEVERANTÖR TYRÉNS
-----------------------------------	-----------------------------

SKAPAD AV M PETERSSON	UPPDRAGSGRUPP 260805
---------------------------------	--------------------------------

GODKÄND AV E ÖBERG	ÄNDRING
------------------------------	---------

RITNINGSTYP **PLAN**


TEKNIKOMRÅDE / INNEHÅLL **VÄGUTFORMNING OCH TRAFIK**

BESKRIVNING **PLANKARTA**

KM 20/500 - 21/000

SKALA 1:1000	FORMAT A1	FÖRVALTNINGSNUMMER
-----------------	--------------	--------------------

RITNINGSGRUPP 80079312	BLAD 12	NÄSTA BLAD 13
---------------------------	------------	------------------

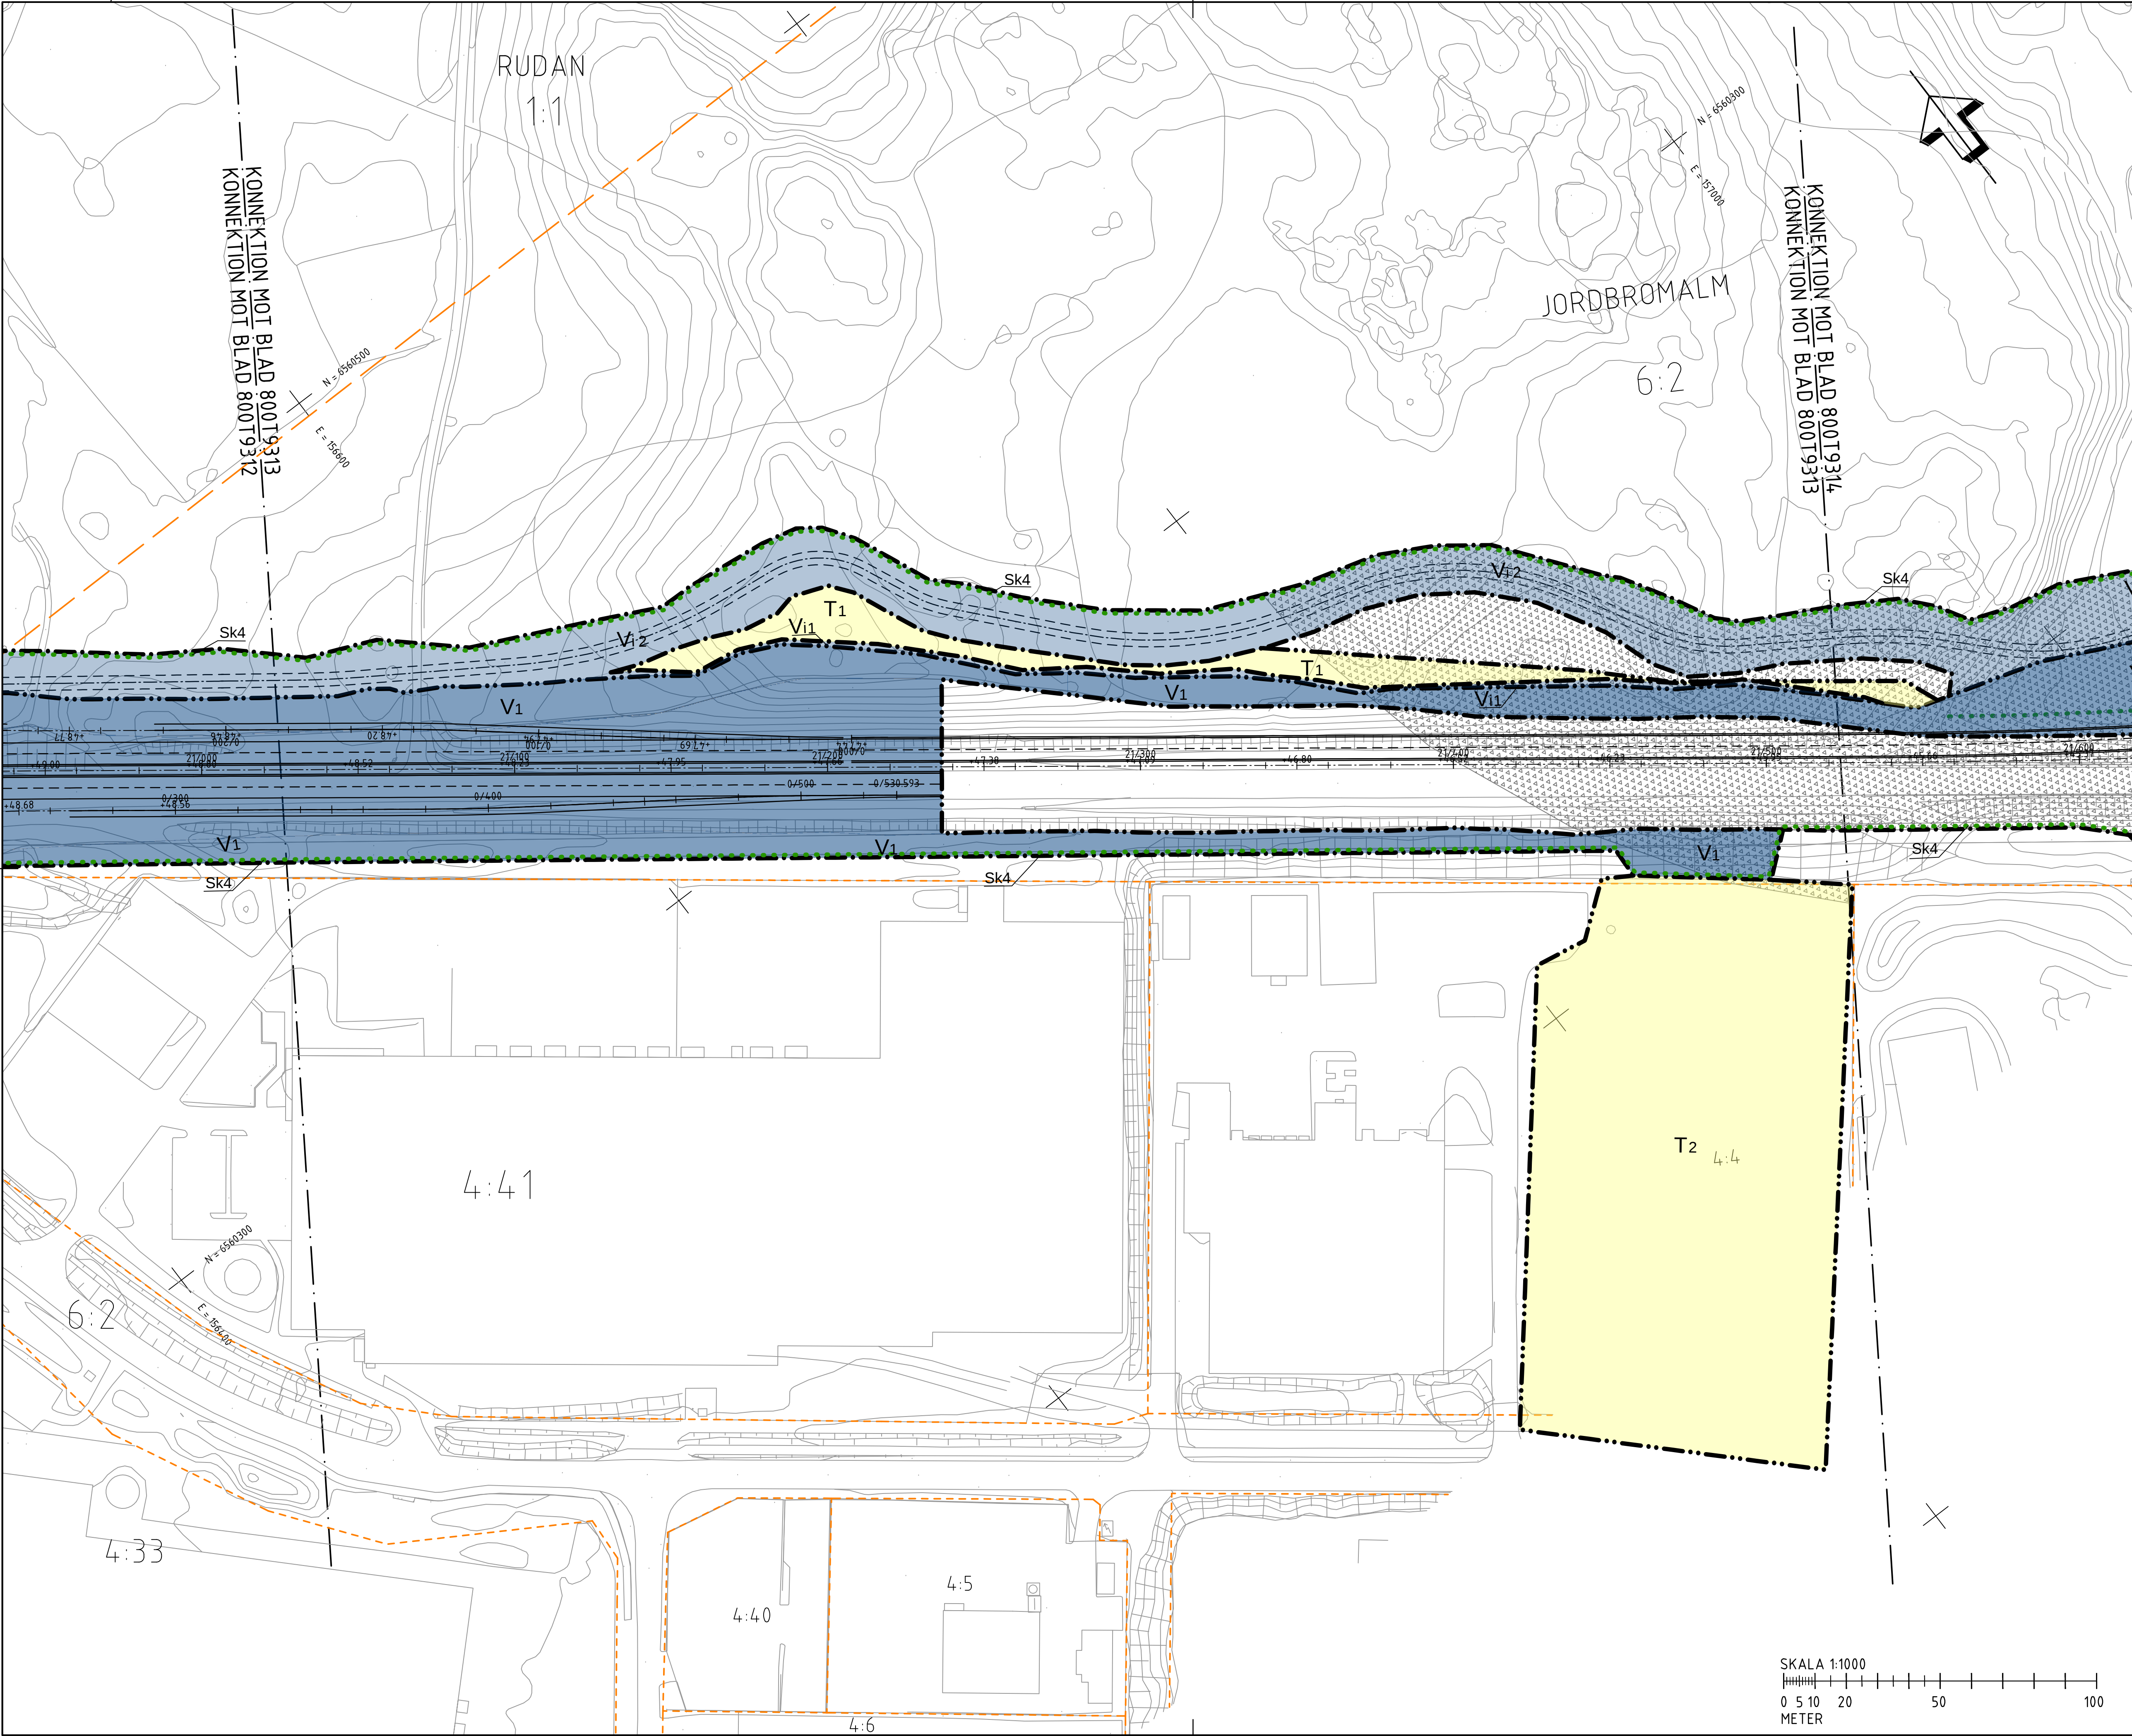

FÖRKLARINGAR

MARKANSPRÅK

- GRÄNS FÖR VÄGOMRÅDE
- AVGRÄNSNING MELLAN OLIKA TYPER AV MARKANSPRÅK
- V1** NYTT VÄGOMRÅDE MED VÄGRÄTT
- V2** NYTT VÄGOMRÅDE MED KOMMUN SOM VÄGHÄLLARE
- Vix** NYTT VÄGOMRÅDE MED INSKRÄNKT VÄGRÄTT - SE RITNING 000T9301 FÖR SPECIFIKATION
- Vi7** NYTT VÄGOMRÅDE MED INSKRÄNKT VÄGRÄTT ÖVER JÄRNVÄG
- Tx** TILLFÄLLIG NYTTJÄNDERÄTT - SE RITNING 000T9301 FÖR SPECIFIKATION

SKYDDSÅTGÄRDER OCH FÖRSIKTIGHETSMÅTT

- MARKERING ELLER AVGRÄNSNING AV SKYDDSÅTGÄRDER OCH FÖRSIKTIGHETSMÅTT
- SK1 - BULLERSKYDD, SKÄRM HÖJD XM ÖVER VÄGTYTA
- SK2 - FAUNAPASSAGE
- SK3 - FILTERYTA/DAGVATTENDÄMM
- SK4 - GRUNDVATTENSKYDD

VERKSAMHETER/ ÅTGÄRDER SOM UNDANTAS FRÅN FÖRBUD ENLIGT MILJÖBALKEN

FÖRBUDEN SOM AVSER VERKSAMHETER ELLER ÅTGÄRDER INOM GENERELLT BIODIVERSITÄTSSKYDD (17:11 ST. MB) GÄLLER INTE VID BYGGANDE AV ALLMÄN VÄG. BESKRIVNING AV PÅVERKAN PÅ BIODIVERSITÄTSOBJEKT REDOVISAS I VÄGPLANENS PLANBESKRIVNING.

OBJEKT INOM VÄGPLANENS OMRÅDE SOM BERÖRS AV GENERELLT BIODIVERSITÄTSSKYDD

FÖRBUDEN MOT ÅTGÄRDER INOM STRANDSKYDD (17:15 MB) GÄLLER INTE VID BYGGANDE AV ALLMÄN VÄG. BESKRIVNING AV PÅVERKAN PÅ STRANDSKYDDADE OMRÅDEN REDOVISAS I VÄGPLANENS PLANBESKRIVNING

OMRÅDE SOM BERÖRS AV GENERELLT STRANDSKYDD

SKYLDIGHETEN ATT GÖRA ANMÄLAN FÖR FÖR SAMRÅD ENLIGT 12:6 MB GÄLLER INTE FÖR DE VERKSAMHETER OCH ÅTGÄRDER SOM BEHOVS FÖR ATT BYGGA VÄGEN OCH SOM FASTSTÄLLS OCH INGÅR I VÄGOMRÅDE FÖR ALLMÄN VÄG ELLER OMRÅDE FÖR TILLFÄLLIG NYTTJÄNDERÄTT

ÅTGÄRDER SOM UNDANTAS FRÅN KRAV PÅ BYGGLOV

B1 - BYGGLOV KRÄVS INTE FÖR BULLERSKYDDSSKÄRM.

ÖVRIGA BETECKNINGAR


- 1/000 NY VÄG MED LÄNGDMÄTNING OCH HÖJDSÄTTNING
- +10.0 VILTSTÄNGSEL
- FASTIGHETSGRÄNS
- TRAKTGRÄNS
- KOMMUNGRÄNS

JORDBRO VÄSTRA

PLANSYSTEM SWEREF 99 18 00
HÖJDSYSTEM RH 2000

ARBETSKOPIA 2018-11-13

BET	REVIDERINGEN AVSER	GODKÄND	DATUM
TYP AV PLAN			
VÄGPLAN			
GRANSKNINGSSTATUS / SYFTE			
UNDER ARBETE			
HANDLINGSTYP			
SAMRÅDSHANDLING			
DATUM		LEVERANS / ÄNDRINGS-PM	
OBJEKT			
V259 TVÄRFÖRBINDELSE SÖDERTÖRN			
DELOMRÅDE / BANDEL			
JORDBRO VÄSTRA			
ANLÄGGNINGSDIAGRAM			
GEMENSAMT			
OBJEKTNUMMER / KM		KONSTRUKTIONNUMMER	
145326			
BESTÄLLARE		LEVERANTÖR	
TRAFIKVERKET		TYRÉNS	
SKAPAD AV		UPPDRAGSGNUMMER	
M PETERSSON		260805	
GODKÄND AV		ÄNDRING	
E ÖBERG			
RITNINGSTYP			
PLAN			
TEKNIKOMRÅDE / INNEHÅLL			
VÄGUTFORMNING OCH TRAFIK			
BESKRIVNING			
PLANKARTA			
KM 21/000 - 21/500			
SKALA			
1:1000			
FORMAT			
A1			
FÖRVALTNINGSNUMMER			
800T9313			
BLAD			
13			
NÄSTA BLAD			
14			

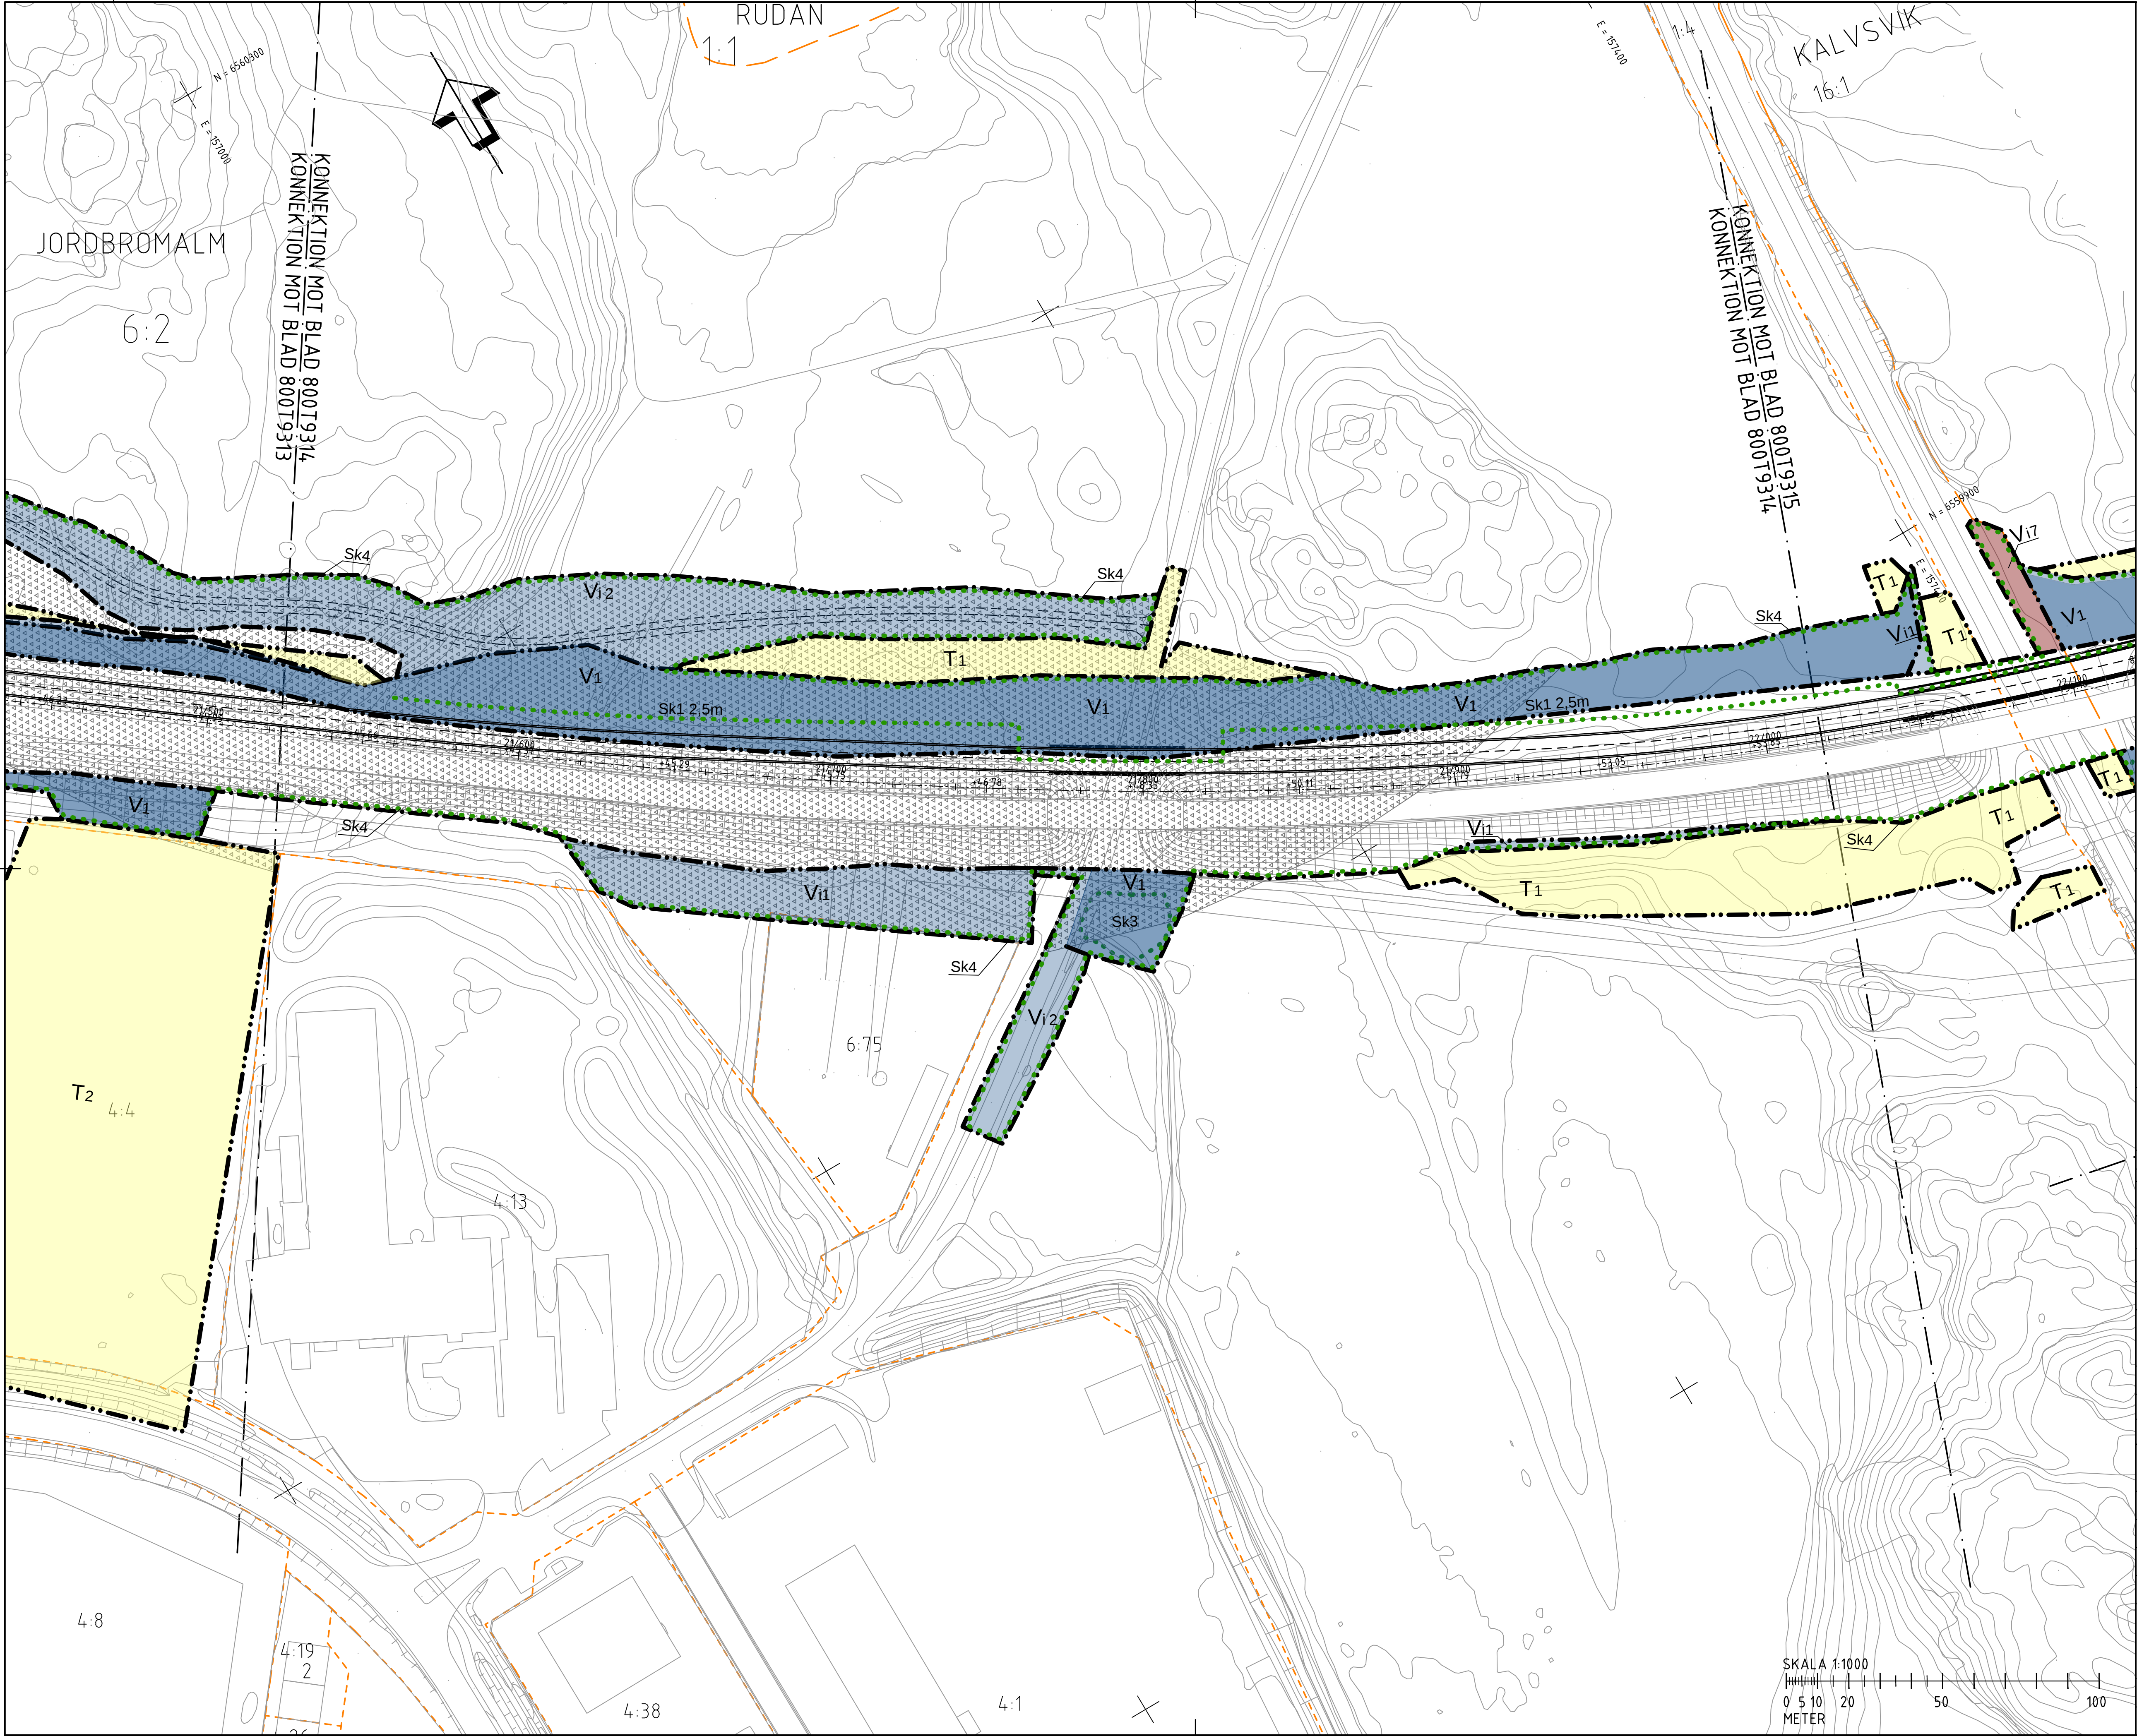

FÖRKLARINGAR

MARKANSPRÅK

- GRÄNS FÖR VÄGOMRÅDE
- AVGRÄNSNING MELLAN OLIKA TYPER AV MARKANSPRÅK
- V1** NYTT VÄGOMRÅDE MED VÄGRÄTT
- V2** NYTT VÄGOMRÅDE MED KOMMUN SOM VÄGHÄLLARE
- Vix** NYTT VÄGOMRÅDE MED INSKRÄNKT VÄGRÄTT - SE RITNING 000T9301 FÖR SPECIFIKATION
- Vit** NYTT VÄGOMRÅDE MED INSKRÄNKT VÄGRÄTT ÖVER JÄRNVÄG
- Tx** TILLFÄLLIG NYTTJÄNDERÄTT - SE RITNING 000T9301 FÖR SPECIFIKATION

SKYDDSÅTGÄRDER OCH FÖRSIKTIGHETSMÅTT

- MARKERING ELLER AVGRÄNSNING AV SKYDDSÅTGÄRDER OCH FÖRSIKTIGHETSMÅTT
- SK1 - BULLERSKYDD, SKÄRM HÖJD 2M ÖVER VÄGTA
- SK2 - FAUNAPASSAGE
- SK3 - FILTERYTA/DAGVATTENDÄMM
- SK4 - GRUNDVATTENSKYDD

VERKSAMHETER/ ÅTGÄRDER SOM UNDANTAS FRÅN FÖRBUD ENLIGT MILJÖBALKEN

FÖRBUDEN SOM AVSER VERKSAMHET ELLER ÅTGÄRD INOM GENERELLT BIOTOPSKYDDOMRÅDE (7:11 12 ST. MB) GÄLLER INTE VID BYGGANDE AV ALLMÄN VÄG. BESKRIVNING AV PÅVERKAN PÅ BIOTOPSKYDDOBJEKT REDOVISAS I VÄGPLANENS PLANBESKRIVNING.

OBJEKT INOM VÄGPLANENS OMRADE SOM BERÖRS AV GENERELLT BIOTOPSKYDD

FÖRBUDEN MOT ÅTGÄRDER INOM STRANDSKYDDOMRÅDE (7:15 MB) GÄLLER INTE VID BYGGANDE AV ALLMÄN VÄG. BESKRIVNING AV PÅVERKAN PÅ STRANDSKYDDADE OMRADE REDOVISAS I VÄGPLANENS PLANBESKRIVNING

OMRADE SOM BERÖRS AV GENERELLT STRANDSKYDD

SKYLDIGHETEN ATT GÖRA ANMÄLAN FÖR SAMRÅD ENLIGT 12:6 MB GÄLLER INTE FÖR DE VERKSAMHETER OCH ÅTGÄRDER SOM BEHOVS FÖR ATT BYGGA VÄGEN OCH SOM FASTSTÄLLS OCH INGÅR I VÄGOMRÅDE FÖR ALLMÄN VÄG ELLER OMRADE FÖR TILLFÄLLIG NYTTJÄNDERÄTT

ÅTGÄRDER SOM UNDANTAS FRÅN KRAV PÅ BYGGLOV

B1 - BYGGLOV KRÄVS INTE FÖR BULLERSKYDDSSKÄRM.

ÖVRIGA BETECKNINGAR

- 1/000 NY VÄG MED LÄNGDMÄTNING OCH HÖJDSÄTTNING
- +10.0 VILTSTÄNGSEL
- FASTIGHETSGRÄNS
- TRAKTGRÄNS
- KOMMUNGRÄNS

JORDBRO VÄSTRA

PLANSYSTEM SWEREF 99 18 00
HÖJDSYSTEM RH 2000

ARBETSKOPIA 2018-11-13

BET	REVIDERINGEN AVSER	GODKÄND	DATUM
-----	--------------------	---------	-------

TYP AV PLAN

VÄGPLAN

GRANSKNINGSSTATUS / SYFTE

UNDER ARBETE

HANDLINGSTYP

SAMRÅDSHANDLING

DATUM

LEVERANS / ÄNDRINGS-PM

OBJEKT

V259 TVÄRFÖRBINDELSE SÖDERTÖRN

DELOMRÅDE / BANDEL

JORDBRO VÄSTRA

ANLÄGGNINGDEL

GEMENSAMT

OBJEKTNUMMER / KM

145326

KONSTRUKTIONNUMMER

LEVERANTÖR

TRAFIKVERKET

TYRÉNS

SKAPAD AV

M PETERSSON

UPPDRAGSNUMMER

260805

GODKÄND AV

E ÖBERG

ÄNDRING

RITNINGSTYP

PLAN

TEKNIKOMRÅDE / INNEHÅLL

VÄGUTFORMNING OCH TRAFIK

BESKRIVNING

PLANKARTA

KM 21/500 - 22/000

SKALA 1:1000

FORMAT

A1

FÖRVALTNINGSNUMMER

1:1000

RITNINGNUMMER


800T9314

BLAD

14

NÄSTA BLAD

15

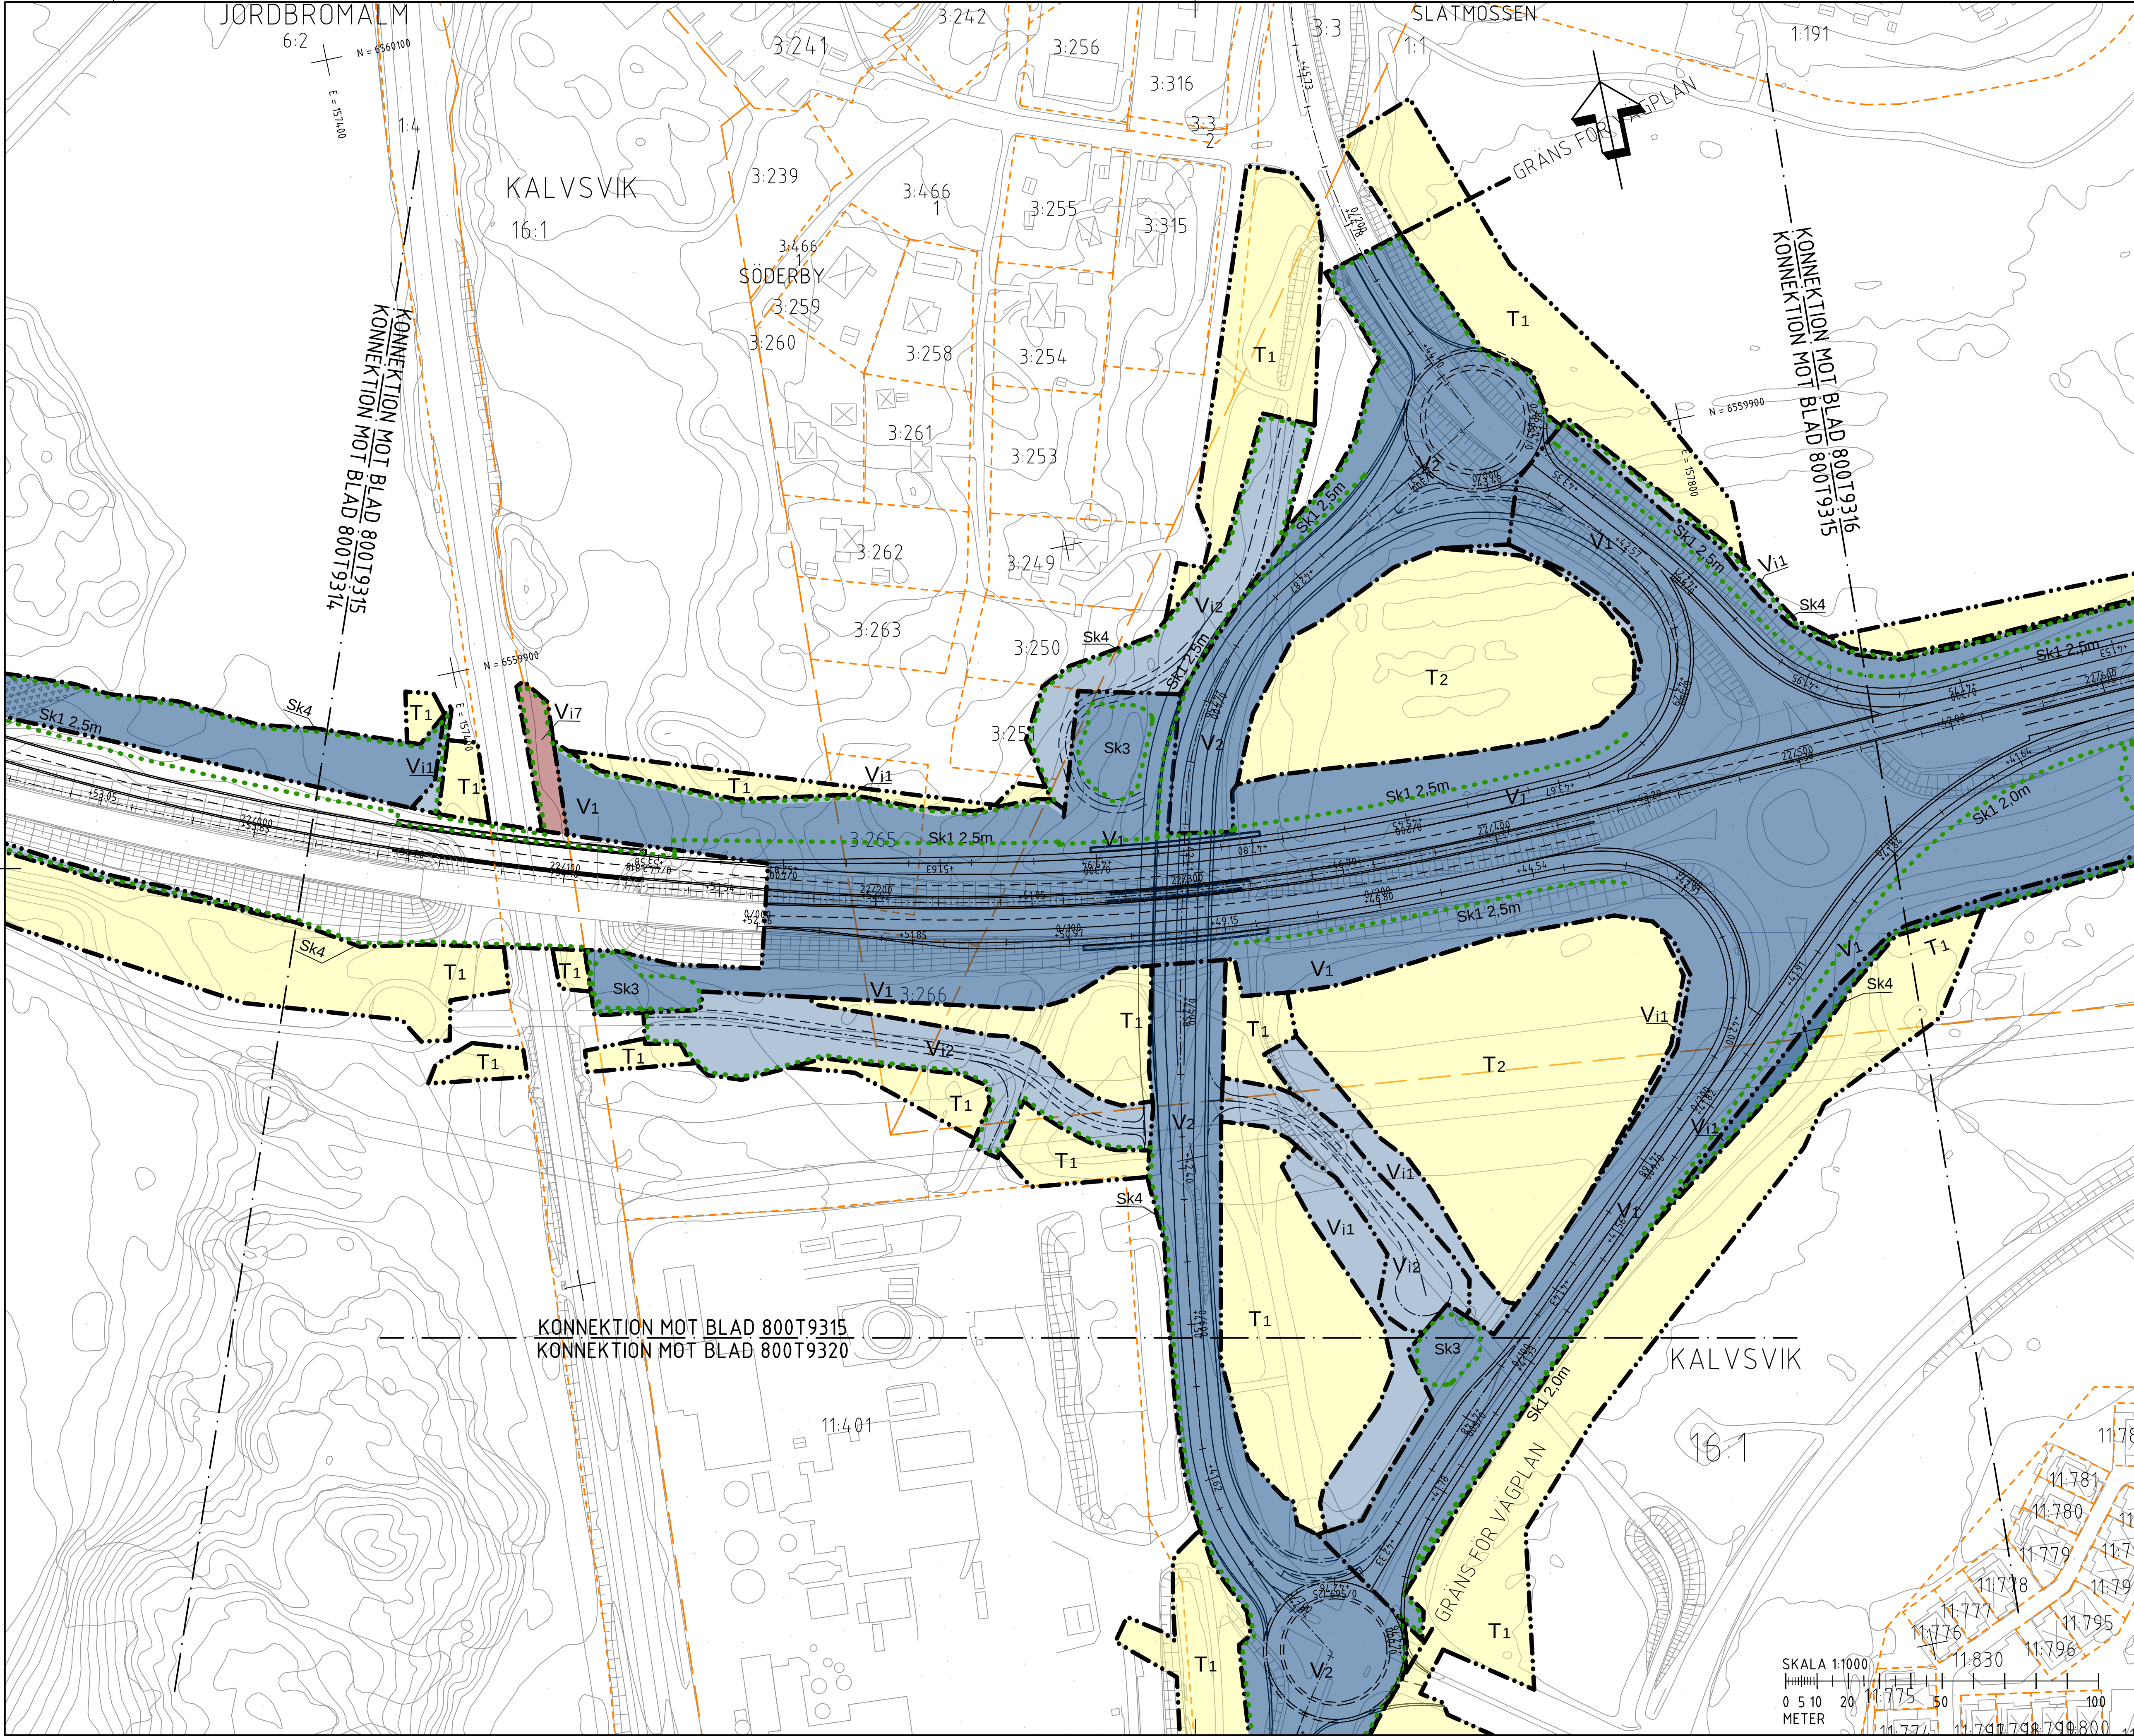

FÖRKLARINGAR
MARKANSPRÅK
GRÄNS FÖR VÄGOMRÅDE
AVGRÄNSNING MELLAN OLIKA TYPER AV MARKANSPRÅK
V1 NYTT VÄGOMRÅDE MED VÄGRÄTT
V2 NYTT VÄGOMRÅDE MED KOMMUN SOM VÄGHÄLLARE
Vix NYTT VÄGOMRÅDE MED INSKRÄNKT VÄGRÄTT - SE RITNING 000T9301 FÖR SPECIFIKATION
Vi7 NYTT VÄGOMRÅDE MED INSKRÄNKT VÄGRÄTT ÖVER JÄRNVÄG
Tx TILFÄLLIG NYTTJÄNDERÄTT - SE RITNING 000T9301 FÖR SPECIFIKATION

SKYDDSÅTGÄRDER OCH FÖRSIKTIGHETSMÅTT
MARKERING ELLER AVGRÄNSNING AV SKYDDSÅTGÄRDER OCH FÖRSIKTIGHETSMÅTT
SK1 - BULLERSKYDD, SKÄRM HÖJD 10 M ÖVER VÄGTYTA
SK2 - FAUNAPASSAGE
SK3 - FILTERYTA/DAGVATTENDÄMM
SK4 - GRUNDVATTENSKYDD

VERKSAMHETER / ÅTGÄRDER SOM UNDANTAS FRÅN FÖRBUD ENLIGT MILJÖBALKEN
FÖRBUDEN SOM AVSER VERKSAMHETER ELLER ÅTGÄRD INOM GENERELLT BIOTOPSKYDDOMRÅDE (1:112 ST. MB) GÄLLER INTE VID BYGGANDE AV ALLMÄN VÄG. BESKRIVNING AV PÅVERKAN PÅ BIOTOPSKYDDOBJEKT REDOVISAS I VÄGPLANENS PLANBESKRIVNING.
OBJEKT INOM VÄGPLANENS OMRADE SOM BERÖRS AV GENERELLT BIOTOPSKYDD
FÖRBUDEN MOT ÅTGÄRDER INOM STRANDSKYDDOMRÅDE (1:15 MB) GÄLLER INTE VID BYGGANDE AV ALLMÄN VÄG. BESKRIVNING AV PÅVERKAN PÅ STRANDSKYDDADE OMRADE REDOVISAS I VÄGPLANENS PLANBESKRIVNING
OMRADE SOM BERÖRS AV GENERELLT STRANDSKYDD
SKYLDIGHETEN ATT GÖRA ANMÄLAN FÖR FÖR SAMRÅD ENLIGT 12:6 MB GÄLLER INTE FÖR DE VERKSAMHETER OCH ÅTGÄRDER SOM BEHOVS FÖR ATT BYGGA VÄGEN OCH SOM FASTSTÄLLS OCH INGÅR I VÄGOMRÅDE FÖR ALLMÄN VÄG ELLER OMRADE FÖR TILFÄLLIG NYTTJÄNDERÄTT

ÅTGÄRDER SOM UNDANTAS FRÅN KRAV PÅ BYGGLOV
B1 - BYGGLOV KRAVS INTE FÖR BULLERSKYDDSSKÄRM.

ÖVRIGA BETECKNINGAR
1/000 NY VÄG MED LÅNGMÄTNING OCH HÖJDSÄTTNING
+10.0 VILTSTÄNGSEL
FASTIGHETSGRÄNS
TRAKTGRÄNS
KOMMUNGRÄNS

JORDBRO VÄSTRA
LISMA
PLANSYSTEM SWEREF 99 18 00
HÖJDSYSTEM RH 2000

ARBETSKOPIA 2018-11-13
- 2
BET REVIDERINGEN AVSER
TYP AV PLAN
GRANSKNINGSSTATUS / SYFTE
HANDLINGSTYP
DATUM
OBJEKT
V259 TVÄRFÖRBINDELSE SÖDERTÖRN
DELOMRÅDE / BANDEL
JORDBRO VÄSTRA
ANLÄGGNINGSDEN
GEMENSAMT
OBJEKTNUMMER / KM
145326
BESTÄLLARE
TRAFIKVERKET
SKAPAD AV
M PETERSSON
GODKÄND AV
E ÖBERG
RITNINGSTYP
PLAN
TEKNIKOMRÅDE / INNEHÅLL
VÄGUTFORMNING OCH TRAFIK
BESKRIVNING
PLANKARTA
KM 22/000 - 22/500

SKALA 1:1000
0 5 10 20 50 100
METER
FORMAT
A1
FÖRVALTNINGSNUMMER
800T9315
BLAD
15
NÄSTA BLAD
16



- FÖRKLARINGAR**
- MARKANSPRÅK**
- GRÄNS FÖR VÄGOMRÅDE
 - AVGRÄNSNING MELLAN OLIKA TYPER AV MARKANSPRÅK
 - V1** NYTT VÄGOMRÅDE MED VÄGRÄTT
 - V2** NYTT VÄGOMRÅDE MED KOMMUN SOM VÄGHÄLLARE
 - Vix** NYTT VÄGOMRÅDE MED INSKRÄNKT VÄGRÄTT - SE RITNING 00079301 FÖR SPECIFIKATION
 - Vi7** NYTT VÄGOMRÅDE MED INSKRÄNKT VÄGRÄTT ÖVER JÄRNVÄG
 - Tx** TILFÄLLIG NYTTJÄNDERÄTT - SE RITNING 00079301 FÖR SPECIFIKATION

- SKYDDSÅTGÄRDER OCH FÖRSIKTIGHETSMÅTT**
- MARKERING ELLER AVGRÄNSNING AV SKYDDSÅTGÄRDER OCH FÖRSIKTIGHETSMÅTT
 - SK1 - BULLERSKYDD, SKÄRM HÖJD 2M ÖVER VÄGTA
 - SK2 - FAUNAPASSAGE
 - SK3 - FILTERYT/AUGVATTENDAMM
 - SK4 - GRUNDVATTENSKYDD

VERKSAMHETER/ ÅTGÄRDER SOM UNDANTAS FRÅN FÖRBUD ENLIGT MILJÖBALKEN

FÖRBUDEN SOM AVSER VERKSAMHETER ELLER ÅTGÄRD INOM GENERELLT BIOTOPSKYDDOMRÅDE (1:11 12 ST. MB) GÄLLER INTE VID BYGGANDE AV ALLMÄN VÄG. BESKRIVNING AV PÅVERKAN PÅ BIOTOPSKYDDOMRÅDET REDOVISAS I VÄGPLANENS PLANBESKRIVNING.

OBJEKT INOM VÄGPLANENS OMRADE SOM BERÖRS AV GENERELLT BIOTOPSKYDD

FÖRBUDEN MOT ÅTGÄRDER INOM STRANDSKYDDOMRÅDE (1:15 MB) GÄLLER INTE VID BYGGANDE AV ALLMÄN VÄG. BESKRIVNING AV PÅVERKAN PÅ STRANDSKYDDOMRÅDET REDOVISAS I VÄGPLANENS PLANBESKRIVNING

OMRÅDE SOM BERÖRS AV GENERELLT STRANDSKYDD

SKYDDIGHETEN ATT GÖRA ANMÄLAN FÖR FÖR SAMRÅD ENLIGT 12:6 MB GÄLLER INTE FÖR DE VERKSAMHETER OCH ÅTGÄRDER SOM BEHOVS FÖR ATT BYGGA VÄGEN OCH SOM FASTSTÄLLS OCH INGÅR I VÄGOMRÅDE FÖR ALLMÄN VÄG ELLER OMRADE FÖR TILFÄLLIG NYTTJÄNDERÄTT


ÅTGÄRDER SOM UNDANTAS FRÅN KRAV PÅ BYGGLOV

B1 - BYGGLOV KRAVS INTE FÖR BULLERSKYDDSSKÄRM.

ÖVRIGA BETECKNINGAR

- 1/000 NY VÄG MED LÄNGDMÄTNING OCH HÖJDSÄTTNING
- +10.0
- VILTSTÄNGSEL
- FASTIGHETSGRÄNS
- TRAKTGRÄNS
- KOMMUNGRÄNS


JORDBRO VÄSTRA

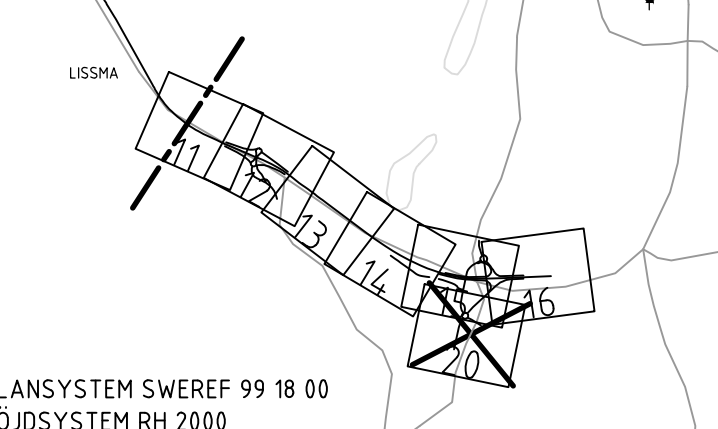

PLANSYSTEM SWEREF 99 18 00
HÖJDSYSTEM RH 2000

ARBETSKOPIA 2018-11-13

BET	REVIDERINGEN AVSER	GODKÄND	DATUM
TYP AV PLAN			
VÄGPLAN			
GRANSKNINGSSTATUS / SYFTE			
UNDER ARBETE			
HANDLINGSTYP			
SAMRÅDSHANDLING			
DATUM		LEVERANS / ÄNDRINGS-PM	
OBJEKT			
V259 TVÄRFÖRBINDELSE SÖDERTÖRN			
DELOMRÅDE / BANDEL			
JORDBRO VÄSTRA			
ANLÄGGNINGSDJEL			
GEMENSAMT			
OBJEKTNUMMER / KM		KONSTRUKTIONNUMMER	
145326			
BESTÄLLARE		LEVERANTÖR	
TRAFIKVERKET		TYRÉNS	
SKAPAD AV		UPPDRAGNUMMER	
M PETERSSON		260805	
GODKÄND AV		AVDELNING	
E ÖBERG			
RITNINGSTYP			
PLAN			
TEKNIKOMRÅDE / INNEHÅLL			
VÄGUTFORMNING OCH TRAFIK			
BESKRIVNING			
PLANKARTA			
KM 22/100 - KM 22/600			
SKALA			
1:1000			
FORMAT			
A1			
FÖRVALTNINGSNUMMER			
800T9320			
BLAD			
20			
NÄSTA BLAD			

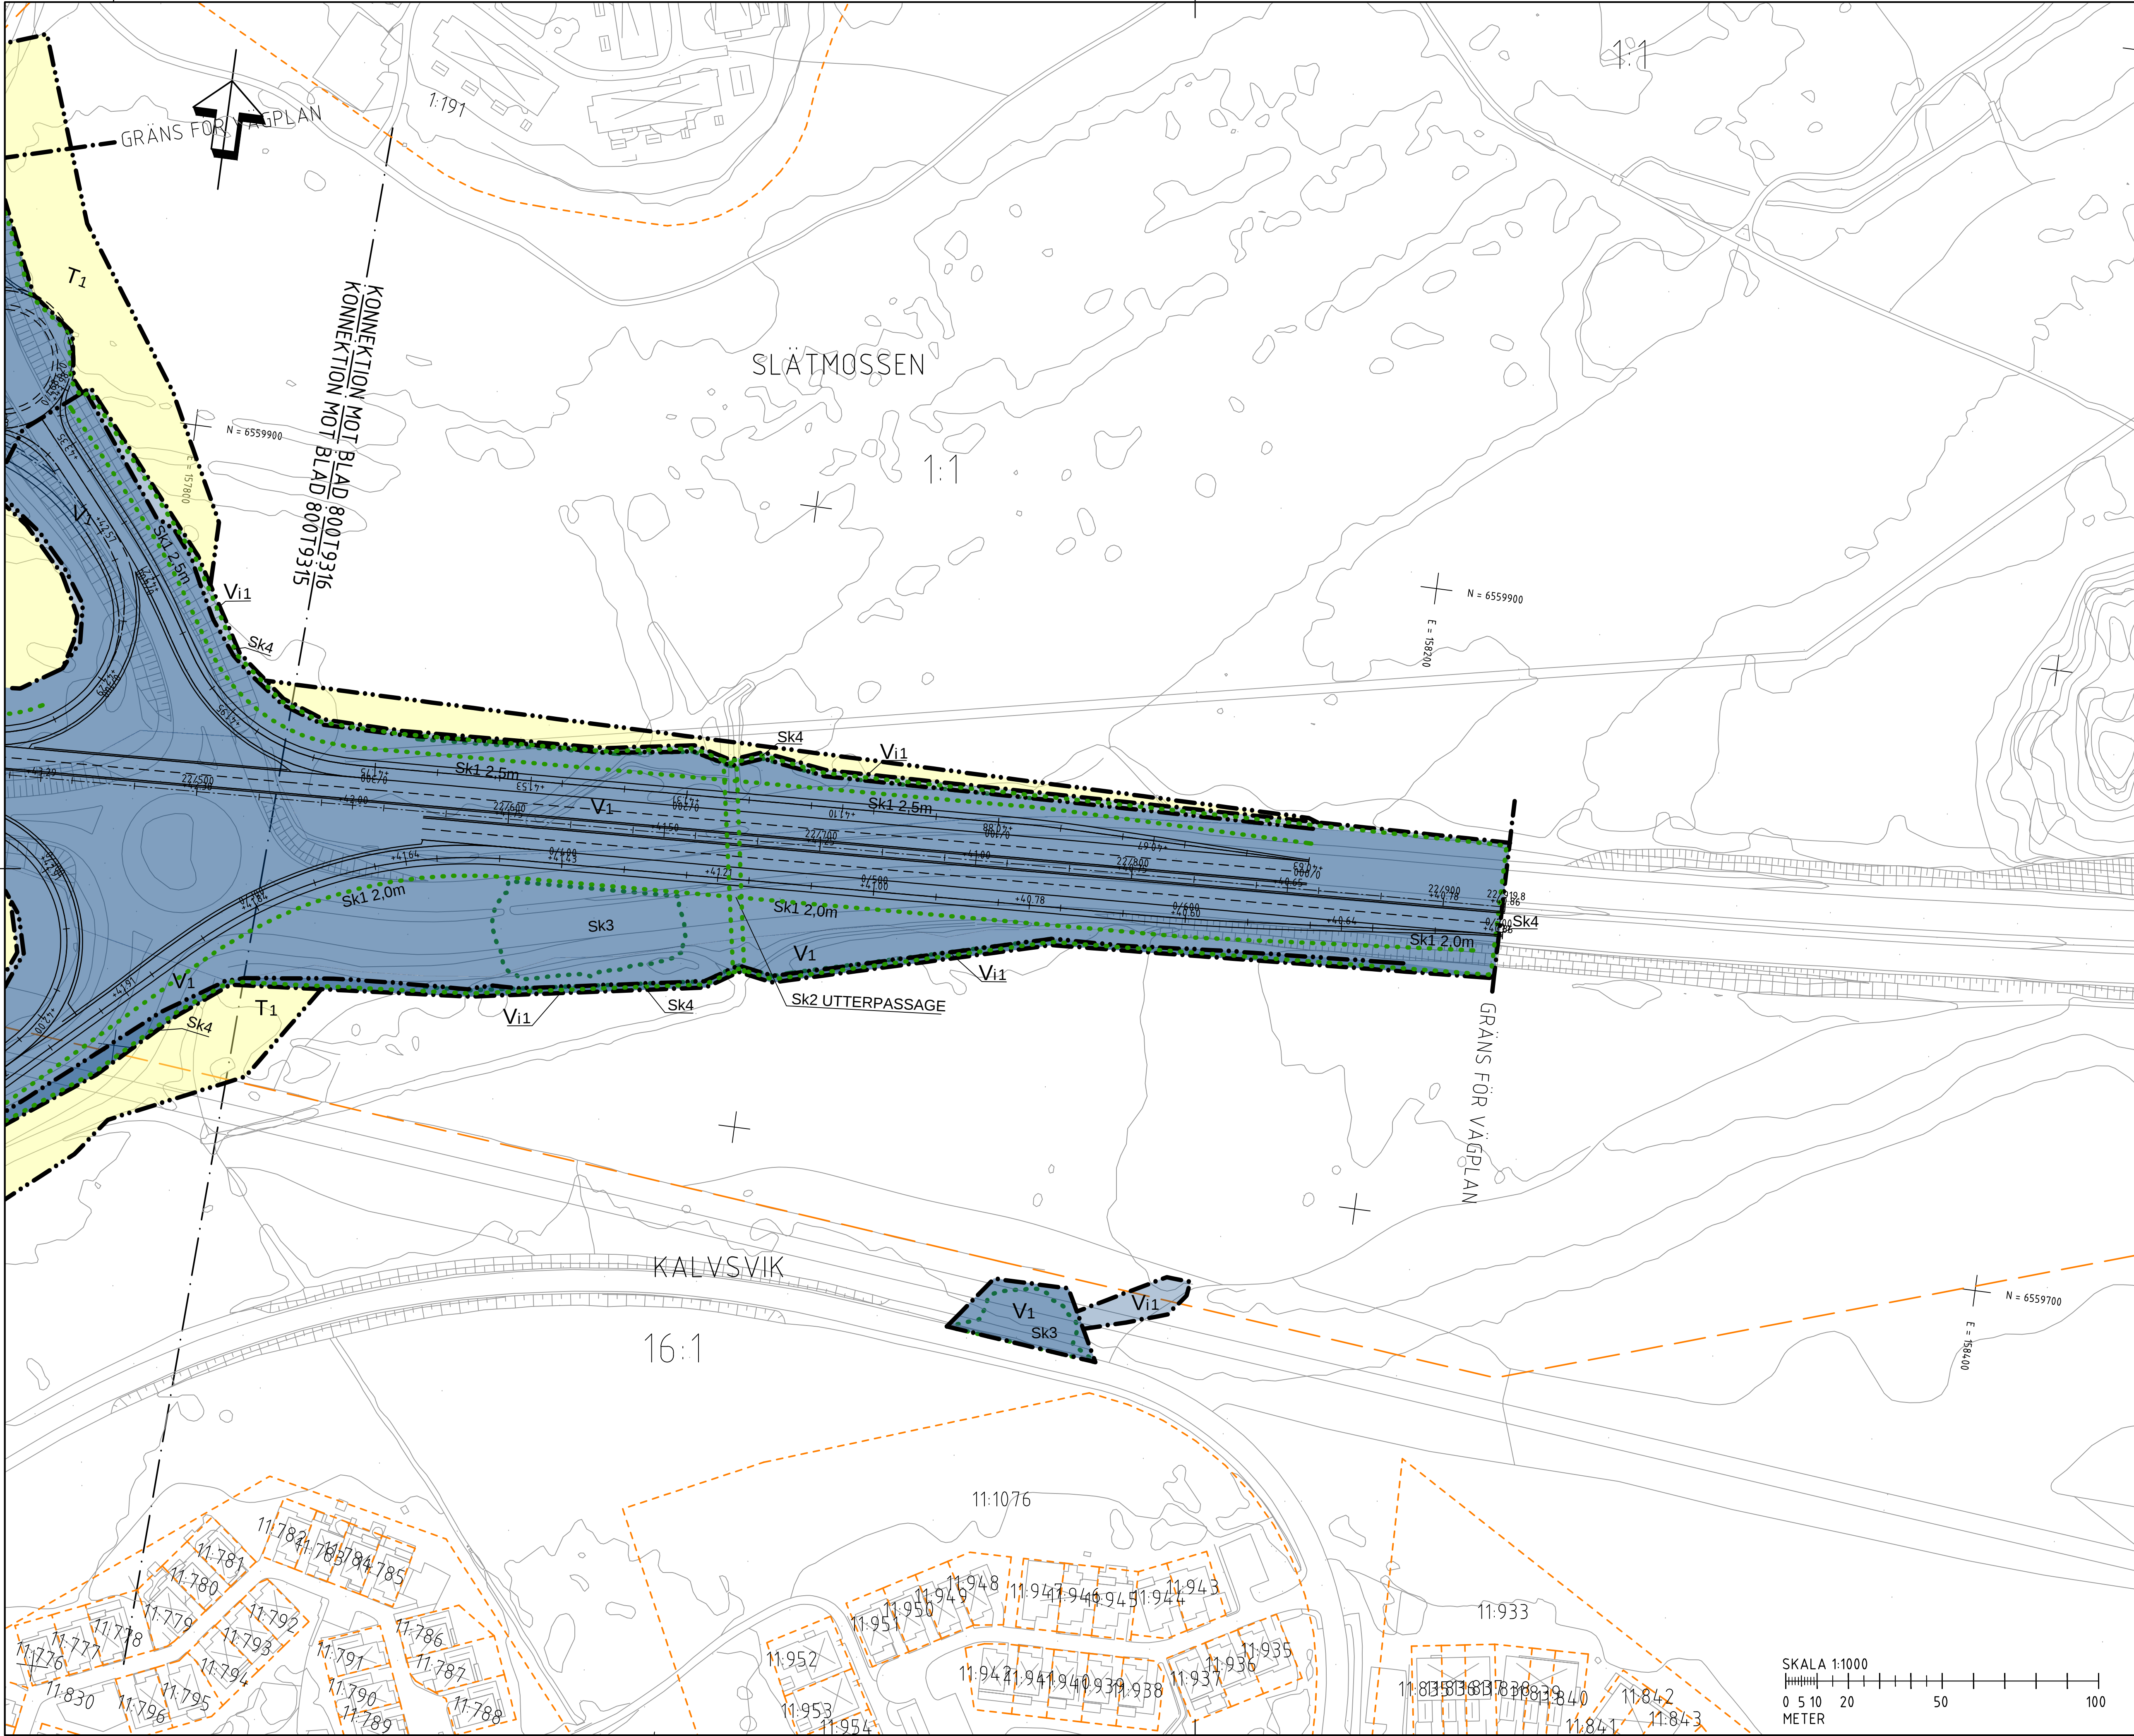

- FÖRKLARINGAR**
- MARKANSPRÅK**
- GRÄNS FÖR VÄGOMRÅDE
 - AVGRÄNSNING MELLAN OLIKA TYPER AV MARKANSPRÅK
 - V1** NYTT VÄGOMRÅDE MED VÄGRÄTT
 - V2** NYTT VÄGOMRÅDE MED KOMMUN SOM VÄGHÄLLARE
 - Vix** NYTT VÄGOMRÅDE MED INSKRÄNKT VÄGRÄTT - SE RITNING 00079301 FÖR SPECIFIKATION
 - Vi7** NYTT VÄGOMRÅDE MED INSKRÄNKT VÄGRÄTT ÖVER JÄRNVÄG
 - Tx** TILLFÄLLIG NYTTJÄNDERÄTT - SE RITNING 00079301 FÖR SPECIFIKATION

- SKYDDSÅTGÄRDER OCH FÖRSIKTIGHETSMÅTT**
- MARKERING ELLER AVGRÄNSNING AV SKYDDSÅTGÄRDER OCH FÖRSIKTIGHETSMÅTT
 - SK1 - BULLERSKYDD, SKÄRM HÖJD 2M ÖVER VÄGTYTA
 - SK2 - FAUNAPASSAGE
 - SK3 - FILTERRYTA/DAGVATTENDÄMM
 - SK4 - GRUNDVATTENSKYDD

VERKSAMHETER/ ÅTGÄRDER SOM UNDANTAS FRÅN FÖRBUD ENLIGT MILJÖBALKEN

FÖRBUDEN SOM AVSER VERKSAMHET ELLER ÅTGÄRD INOM GENERELLT BIOTOPSKYDDOMRÅDE (17:11 12 ST. MB) GÄLLER INTE VID BYGGANDE AV ALLMÄN VÄG. BESKRIVNING AV PÅVERKAN PÅ BIOTOPSKYDDOBJEKT REDOVISAS I VÄGPLANENS PLANBESKRIVNING.

OBJEKT INOM VÄGPLANENS OMRADE SOM BERÖRS AV GENERELLT BIOTOPSKYDD

FÖRBUDEN MOT ÅTGÄRDER INOM STRANDSKYDDOMRÅDE (17:15 MB) GÄLLER INTE VID BYGGANDE AV ALLMÄN VÄG. BESKRIVNING AV PÅVERKAN PÅ STRANDSKYDDADE OMRADE REDOVISAS I VÄGPLANENS PLANBESKRIVNING


OMRADE SOM BERÖRS AV GENERELLT STRANDSKYDD

SKYLDIGHETEN ATT GÖRA ANMÄLAN FÖR FÖR SAMRÅD ENLIGT 12:6 MB GÄLLER INTE FÖR DE VERKSAMHETER OCH ÅTGÄRDER SOM BEHOVS FÖR ATT BYGGA VÄGEN OCH SOM FASTSTÄLLS OCH INGÅR I VÄGOMRÅDE FÖR ALLMÄN VÄG ELLER OMRADE FÖR TILLFÄLLIG NYTTJÄNDERÄTT

ÅTGÄRDER SOM UNDANTAS FRÅN KRAV PÅ BYGGLOV

B1 - BYGGLOV KRAVS INTE FÖR BULLERSKYDDSSKÄRM.

- ÖVRIGA BETECKNINGAR**
- 1/000 NY VÄG MED LÄNGDMÄTNING OCH HÖJDSÄTTNING
 - +10.0 VILTSTÄNGSEL
 - FASTIGHETSGRÄNS
 - TRAKTGRÄNS
 - KOMMUNGRÄNS

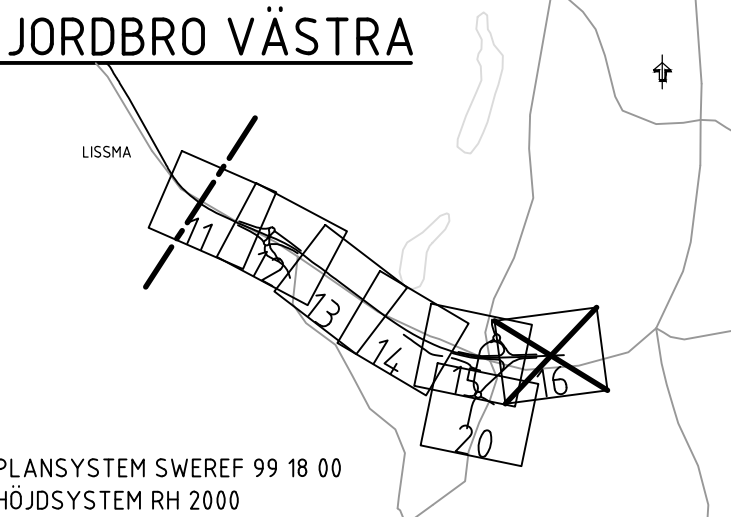

ARBETSKOPIA 2018-11-13

BET	REVIDERINGEN AVSER	GODKÄND	DATUM
-----	--------------------	---------	-------

TYP AV PLAN **VÄGPLAN**

GRANSKNINGSSTATUS / SYFTE **UNDER ARBETE**

HANDLINGSTYP **SAMRÅDSHANDLING**

DATUM **LEVERANS / ÄNDRINGS-PM**

OBJEKT **V259 TVÄRFÖRBINDELSE SÖDERTÖRN**

DELOMRADE / BANDEL **JORDBRO VÄSTRA**

ANLÄGGNINGSDEN **GEMENSAMT**

OBJEKTNUMMER / KM 145326	KONSTRUKTIONNUMMER
-----------------------------	--------------------

BESTÄLLARE TRAFIKVERKET	LEVERANTÖR TYRÉNS
-----------------------------------	-----------------------------

SKAPAD AV M PETERSSON	UPPDRAGSGNUMMER 260805
---------------------------------	----------------------------------

GODKÄND AV E ÖBERG	ÄNDRING
------------------------------	---------

RITNINGSTYP **PLAN**

TEKNIKOMRÅDE / INNEHÅLL **VÄGUTFORMNING OCH TRAFIK**

BESKRIVNING **PLANKARTA**

KM 22/500 - 23/000

SKALA 1:1000	FORMAT A1	FÖRVALTNINGSNUMMER
------------------------	---------------------	--------------------

RITNINGSGRUPP 800T9316	BLAD 16	NÄSTA BLAD
----------------------------------	-------------------	------------