

FÖRKLARINGAR

MARKANSPRÅK

-

GRÄNS FÖR VÄGOMRÅDE
- AVGRÄNSNING MELLAN OLIKA TYPER AV MARKANSPRÅK
- V1

NYTT VÄGOMRÅDE MED VÄGRÄTT
- V2

NYTT VÄGOMRÅDE MED KOMMUN SOM VÄGHÅLLARE
- Vi1

NYTT VÄGOMRÅDE MED INSKRÄNKTT VÄGRÄTT FÖR DIKE ELLER DRIFT AV FAUNASTÄNGSEL
- Vi2

NYTT VÄGOMRÅDE MED INSKRÄNKTT VÄGRÄTT FÖR DRIFTVÄG
- Vi3

NYTT VÄGOMRÅDE MED INSKRÄNKTT VÄGRÄTT FÖR BERGTUNNEL
- Vi4

NYTT VÄGOMRÅDE MED INSKRÄNKTT VÄGRÄTT FÖR BETONGTUNNEL
- Vi5

NYTT VÄGOMRÅDE MED INSKRÄNKTT VÄGRÄTT FÖR GRUNDLÄGGNING MED PÅLAR
- Vi7

NYTT VÄGOMRÅDE MED INSKRÄNKTT VÄGRÄTT ÖVER JÄRNVÄG
- T1

TILLFÄLLIG NYTTJANDERÄTT FÖR VÄG, BRO OCH VA
- T2

TILLFÄLLIG NYTTJANDERÄTT /ETABLERINGSOMRÅDE
- T3

TILLFÄLLIG NYTTJANDERÄTT FÖR UPPLAG

SKYDDSÅTGÄRDER OCH FÖRSIKTIGHETSMÅTT

-

MARKERING ELLER AVGRÄNSNING AV SKYDDSÅTGÄRDER OCH FÖRSIKTIGHETSMÅTT
- SK1 - BULLERSKYDD, SKÄRM

SK3 - FILTERYTA/DAGVATTENDÄMM
- SK2 - FAUNAPASSAGE

SK4 - GRUNDTVATTENSKYDD

VERKSAMHETER/ ÅTGÄRDER SOM UNDANTAS FRÅN FÖRBUD ENLIGT MILJÖBALKEN

FÖRBUDEN SOM AVSER VERKSAMHET ELLER ÅTGÄRD INOM GENERELLT BIOTOPSKYDDsområde (7:11 12 ST. MB) GÄLLER INTE VID BYGGANDE AV ALLMÄN VÄG. BESKRIVNING AV PÅVERKAN PÅ BIOTOPSKYDDSOBJEKT REDOVISAS I VÄGPLANENS PLANBESKRIVNING.

-

OBJEKT INOM VÄGPLANENS OMRÅDE SOM BERÖRS AV GENERELLT BIOTOPSKYDD

FÖRBUDEN MOT ÅTGÄRDER INOM STRANDSKYDDsområde (7:15 MB) GÄLLER INTE VID BYGGANDE AV ALLMÄN VÄG. BESKRIVNING AV PÅVERKAN PÅ STRANDSKYDDADE OMRÅDEN REDOVISAS I VÄGPLANENS PLANBESKRIVNING

- OMRÅDE SOM BERÖRS AV GENERELLT STRANDSKYDD

SKYLDIGHETEN ATT GÖRA ANMÄLAN FÖR FÖR SAMRÅD ENLIGT 12.6 MB GÄLLER INTE FÖR DE VERKSAMHETER OCH ÅTGÄRDER SOM BEHÖVS FÖR ATT BYGGA VÄGEN OCH SOM FASTSTÄLLS OCH INGÅR I VÄGOMRÅDE FÖR ALLMÄN VÄG ELLER OMRÅDE FÖR TILLFÄLLIG NYTTJANDERÄTT

ÅTGÄRDER SOM UNDANTAS FRÅN KRAV PÅ BYGGLOV

B1 - BYGGLOV KRÄVS INTE FÖR BULLERSKYDDSSKÄRM.

ÖVRIGA BETECKNINGAR

- 1/000

NY VÄG MED LÄNGDMÄTNING OCH HÖJDSÄTTNING
- +10.0
- ////


VILTSTÄNGSEL
- FASTIGHETSGRÄNS
- TRAKTGRÄNS
- ++

KOMMUNGRÄNS

ARBETSKOPIA 2018-11-13

BET	REVIDERINGEN AVSER	GODKÄND	DATUM
TYP AV PLAN			
VÄGPLAN			
GRANSKNINGSSTATUS / SYFTE			
HANDLINGSTYP			
SAMRÅDSHANDLING			
DATUM		LEVERANS / ÄNDRINGS-PM	
OBJEKT			
V259 TVÄRFÖRBINDELSE SÖDERTÖRN			
DELOMRÅDE / BANDEL			
GEMENSAMT			
ANLÄGGNINGDEL			
GEMENSAMT			
OBJEKTNUMMER / KM		KONSTRUKTIONSNUMMER	
145326			
BESTÄLLARE		LEVERANTÖR	
TRAFIKVERKET		TYRÉNS	
SKAPAD AV		UPPDRAGSGNUMMER	
M PETERSSON		260805	
GODKÄND AV		ÄNDELNING	
E ÖBERG			
RITNINGSTYP			
TEKNIKOMRÅDE / INNEHÅLL			
VÄGUTFORMNING OCH TRAFIK			
BESKRIVNING			
PLANKARTA FÖRKLARINGAR			
SKALA	FORMAT	FÖRVALTNINGSNUMMER	
	A1		
RITNINGSNUMMER	BLAD	NÄSTA BLAD	BET
000T9301	1	-	

c:\vauf\260805\vaugplan\1\tridef\000t9301.dwg 2018-10-30 14:20:52

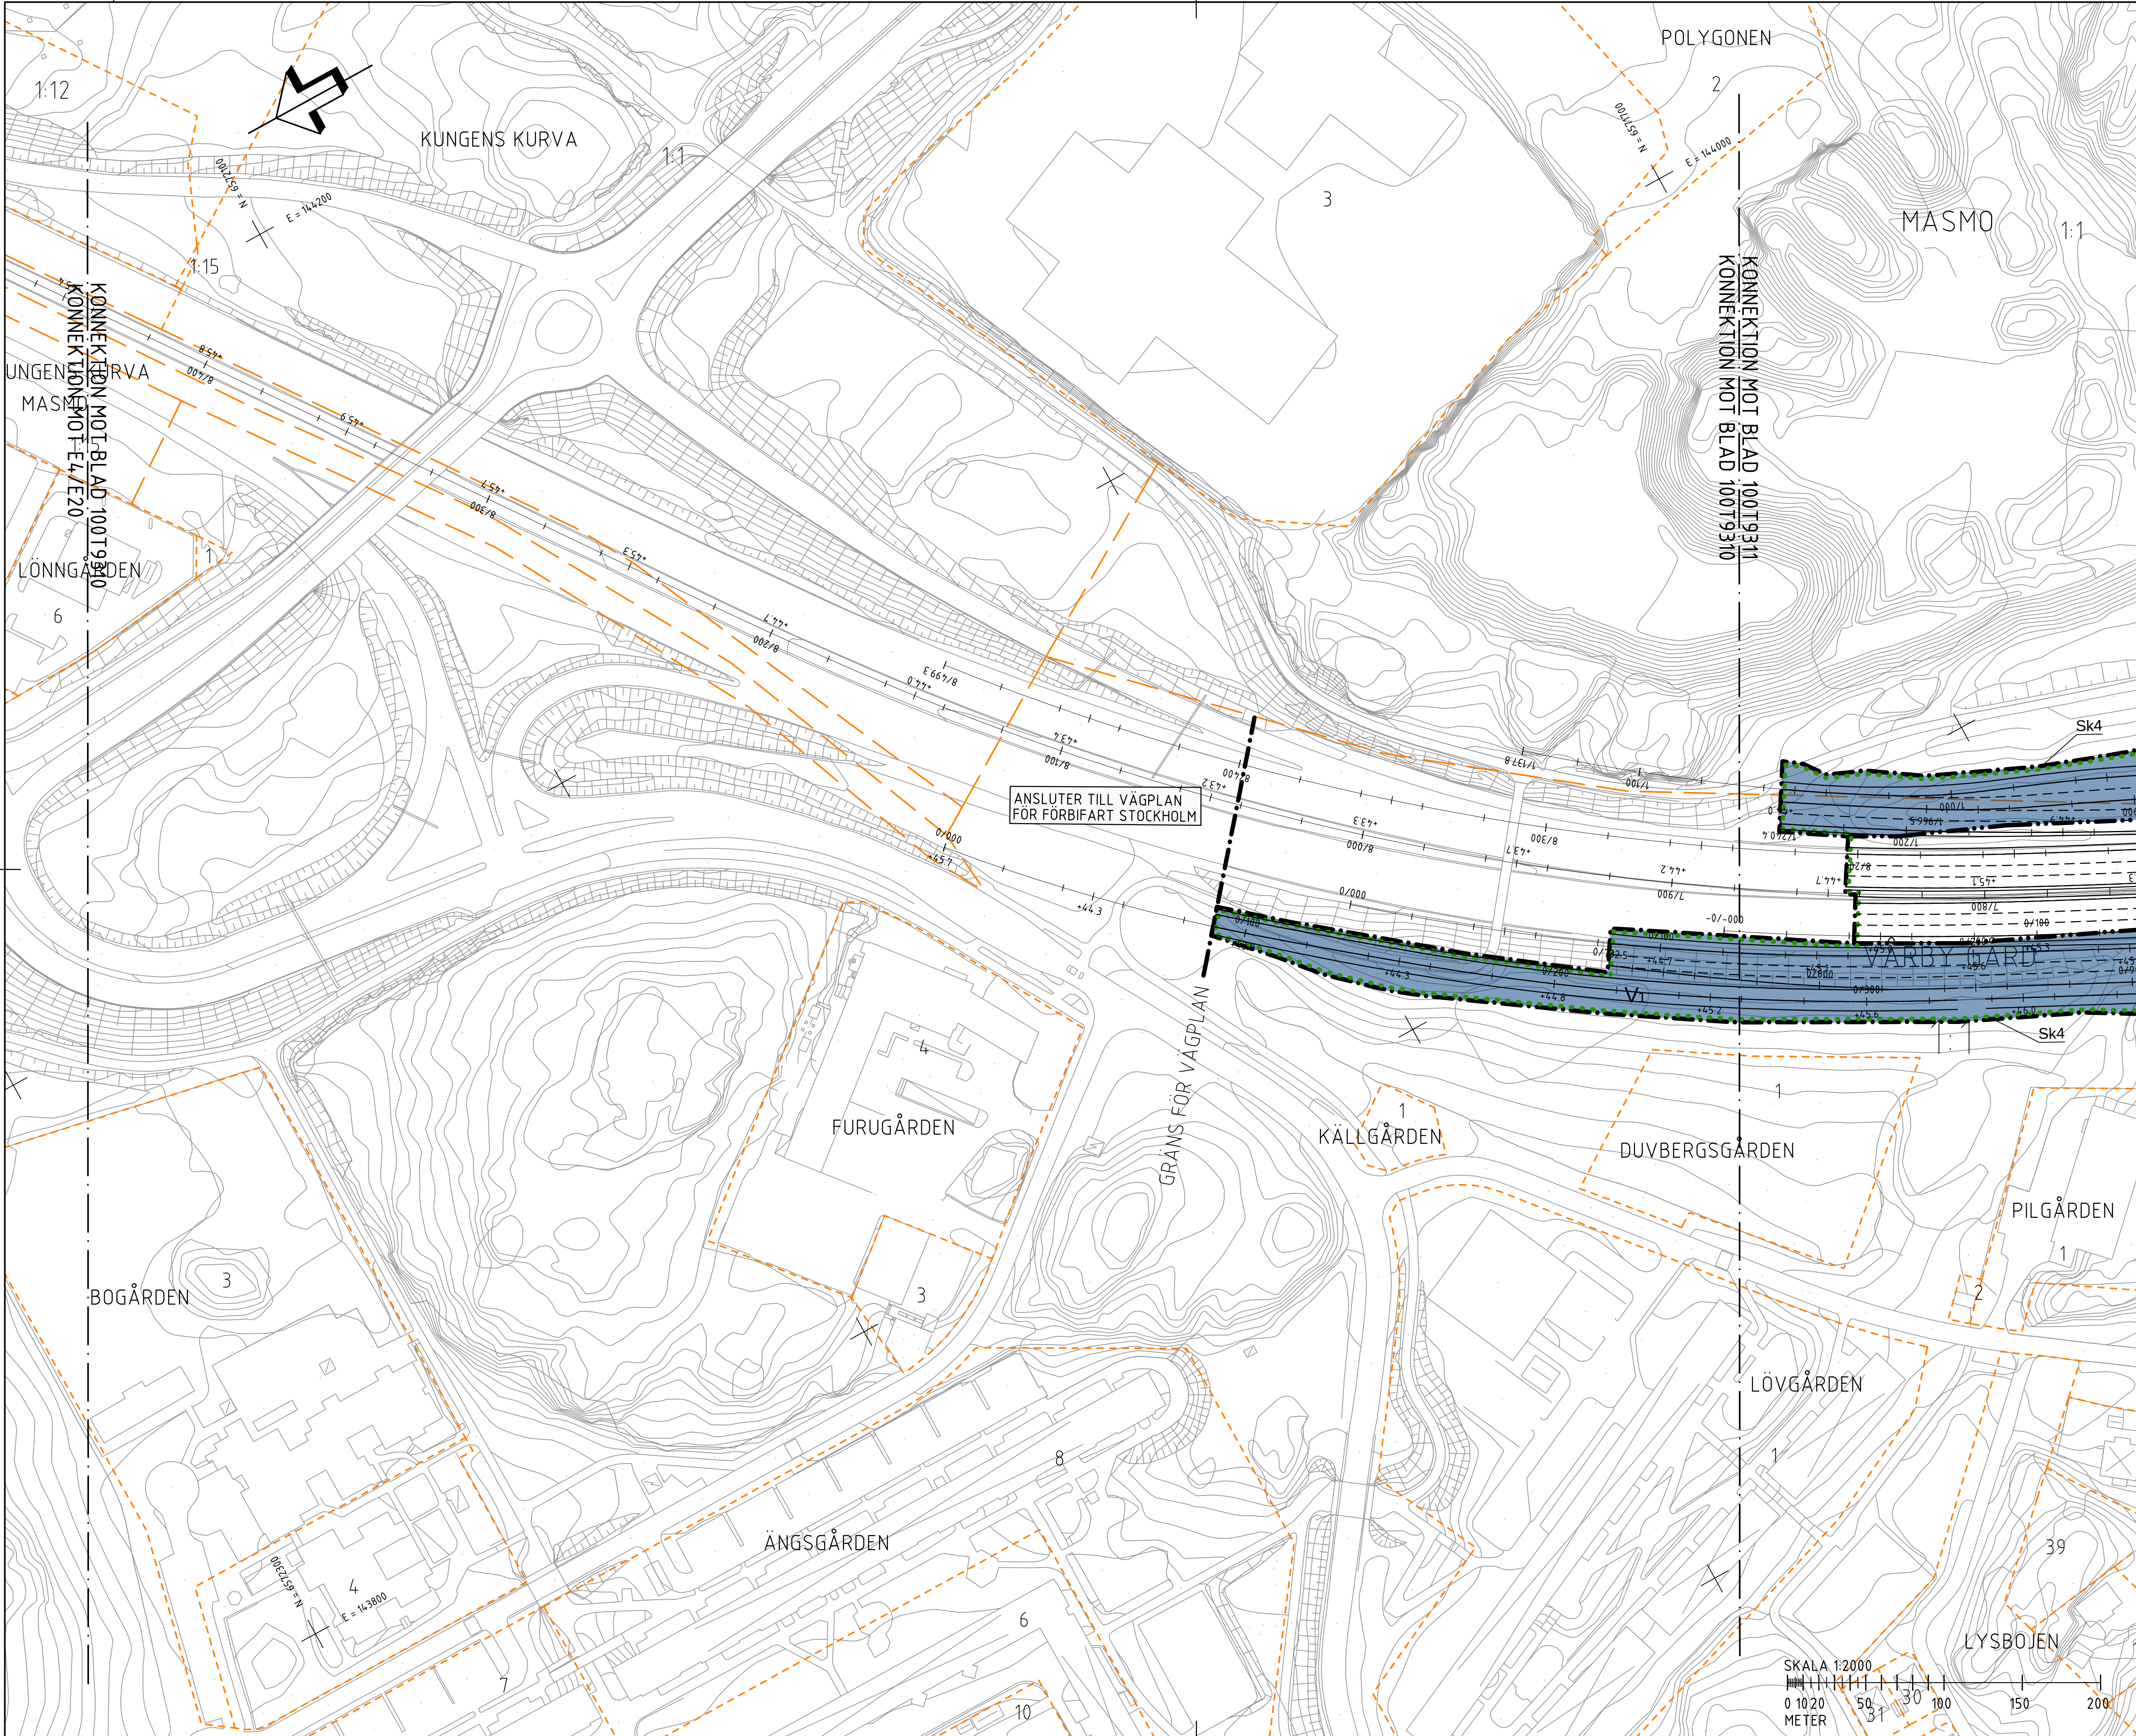

FÖRKLARINGAR

MARKANSPRÅK

GRÄNS FÖR VÄGOMRÅDE

AVGRÄNSNING MELLAN OLIKA TYPER AV MARKANSPRÅK

V1

NYTT VÄGOMRÅDE MED VÄGRÄTT

V2

NYTT VÄGOMRÅDE MED KOMMUN SOM VÄGHÄLLARE

Vix

NYTT VÄGOMRÅDE MED INSKRÄNKT VÄGRÄTT - SE RITNING 00079301 FÖR SPECIFIKATION

Vit

NYTT VÄGOMRÅDE MED INSKRÄNKT VÄGRÄTT ÖVER JÄRNVÄG

Tx

TILLFÄLLIG NYTTJÄNDERÄTT - SE RITNING 00079301 FÖR SPECIFIKATION

SKYDDSÅTGÄRDER OCH FÖRSIKTIGHETSMÅTT

MARKERING ELLER AVGRÄNSNING AV SKYDDSÅTGÄRDER OCH FÖRSIKTIGHETSMÅTT

SK1 - BULLERSKYDD, SKÄRM HÖJD XM ÖVER VÄGTYTA

SK3 - FILTERYTA/DAGVATTENDÄMM

SK2 - FAUNAPASSAGE

SK4 - GRUNDVATTENSKYDD

VERKSAMHETER/ ÅTGÄRDER SOM UNDANTAS FRÅN FÖRBUD ENLIGT MILJÖBALKEN

FÖRBUDEN SOM AVSER VERKSAMHET ELLER ÅTGÄRD INOM GENERELLT BIOTOPSKYDDSOMRÅDE (7:11 12 ST. MB) GÄLLER INTE VID BYGGANDE AV ALLMÄN VÄG. BESKRIVNING AV PÅVERKAN PÅ BIOTOPSKYDDSOBJEKT REDOVISAS I VÄGPLANENS PLANBESKRIVNING.

OBJEKT INOM VÄGPLANENS OMRADE SOM BERÖRS AV GENERELLT BIOTOPSKYDD

FÖRBUDEN MOT ÅTGÄRDER INOM STRANDSKYDDSOMRÅDE (7:15 MB) GÄLLER INTE VID BYGGANDE AV ALLMÄN VÄG. BESKRIVNING AV PÅVERKAN PÅ STRANDSKYDDADE OMÅRDEN REDOVISAS I VÄGPLANENS PLANBESKRIVNING

OMRÅDE SOM BERÖRS AV GENERELLT STRANDSKYDD

SKYLDIGHETEN ATT GÖRA ANMÄLAN FÖR FÖR SAMRÅD ENLIGT 12:6 MB GÄLLER INTE FÖR DE VERKSAMHETER OCH ÅTGÄRDER SOM BEHOVS FÖR ATT BYGGA VÄGEN OCH SOM FASTSTÄLLS OCH INGÅR I VÄGOMRÅDE FÖR ALLMÄN VÄG ELLER OMRADE FÖR TILLFÄLLIG NYTTJÄNDERÄTT

ÅTGÄRDER SOM UNDANTAS FRÅN KRAV PÅ BYGGLOV

B1 - BYGGLOV KRAVS INTE FÖR BULLERSKYDDSSKÄRM.

ÖVRIGA BETECKNINGAR

1/000

NY VÄG MED LÅNGMÄTNING OCH HÖJDSÄTTNING

+10.0

VILTSTÄNGSEL

FASTIGHETSGRÄNS

TRAKTGRÄNS

KOMMUNGRÄNS

MASMO

PLANSYSTEM SWEREF 99 18 00

HÖJDSYSTEM RH 2000

ARBETSKOPIA 2018-11-13

- 2

BET

REVIDERINGEN AVSER

GODKÄND

DATUM

TYP AV PLAN

VÄGPLAN

GRANSKNINGSSTATUS / SYFTE

UNDER ARBETE

HANDLINGSTYP

SAMRÅDSHANDLING

DATUM

LEVERANS / ÄNDRINGS-PM

OBJEKT

V259 TVÄRFÖRBINDELSE SÖDERTÖRN

DELOMRÅDE / BANDEL

MASMO

ANLÄGGNINGSDEL

GEMENSAMT

OBJEKTNUMMER / KM

145326

KONSTRUKTIONSNUMMER

BESTÄLLARE

TRAFIKVERKET

LEVERANTÖR

TYRÉNS

SKAPAD AV

M PETERSSON

UPPDRAGGSNUMMER

260805

GODKÄND AV

E ÖBERG

ÄNDRING

RITNINGSTYP

PLAN

TEKNIKOMRÅDE / INNEHÅLL

VÄGUTFORMNING OCH TRAFIK

BESKRIVNING

PLANKARTA

KM 1/500 - 2/000

SKALA

1:1000

FORMAT

A1

FÖRVALTNINGSNUMMER

RITNINGSNUMMER

10079310


BLAD

10

NÄSTA BLAD

11

VST145326VP, ankomst 2018-10-30, ver 1, jobb 334

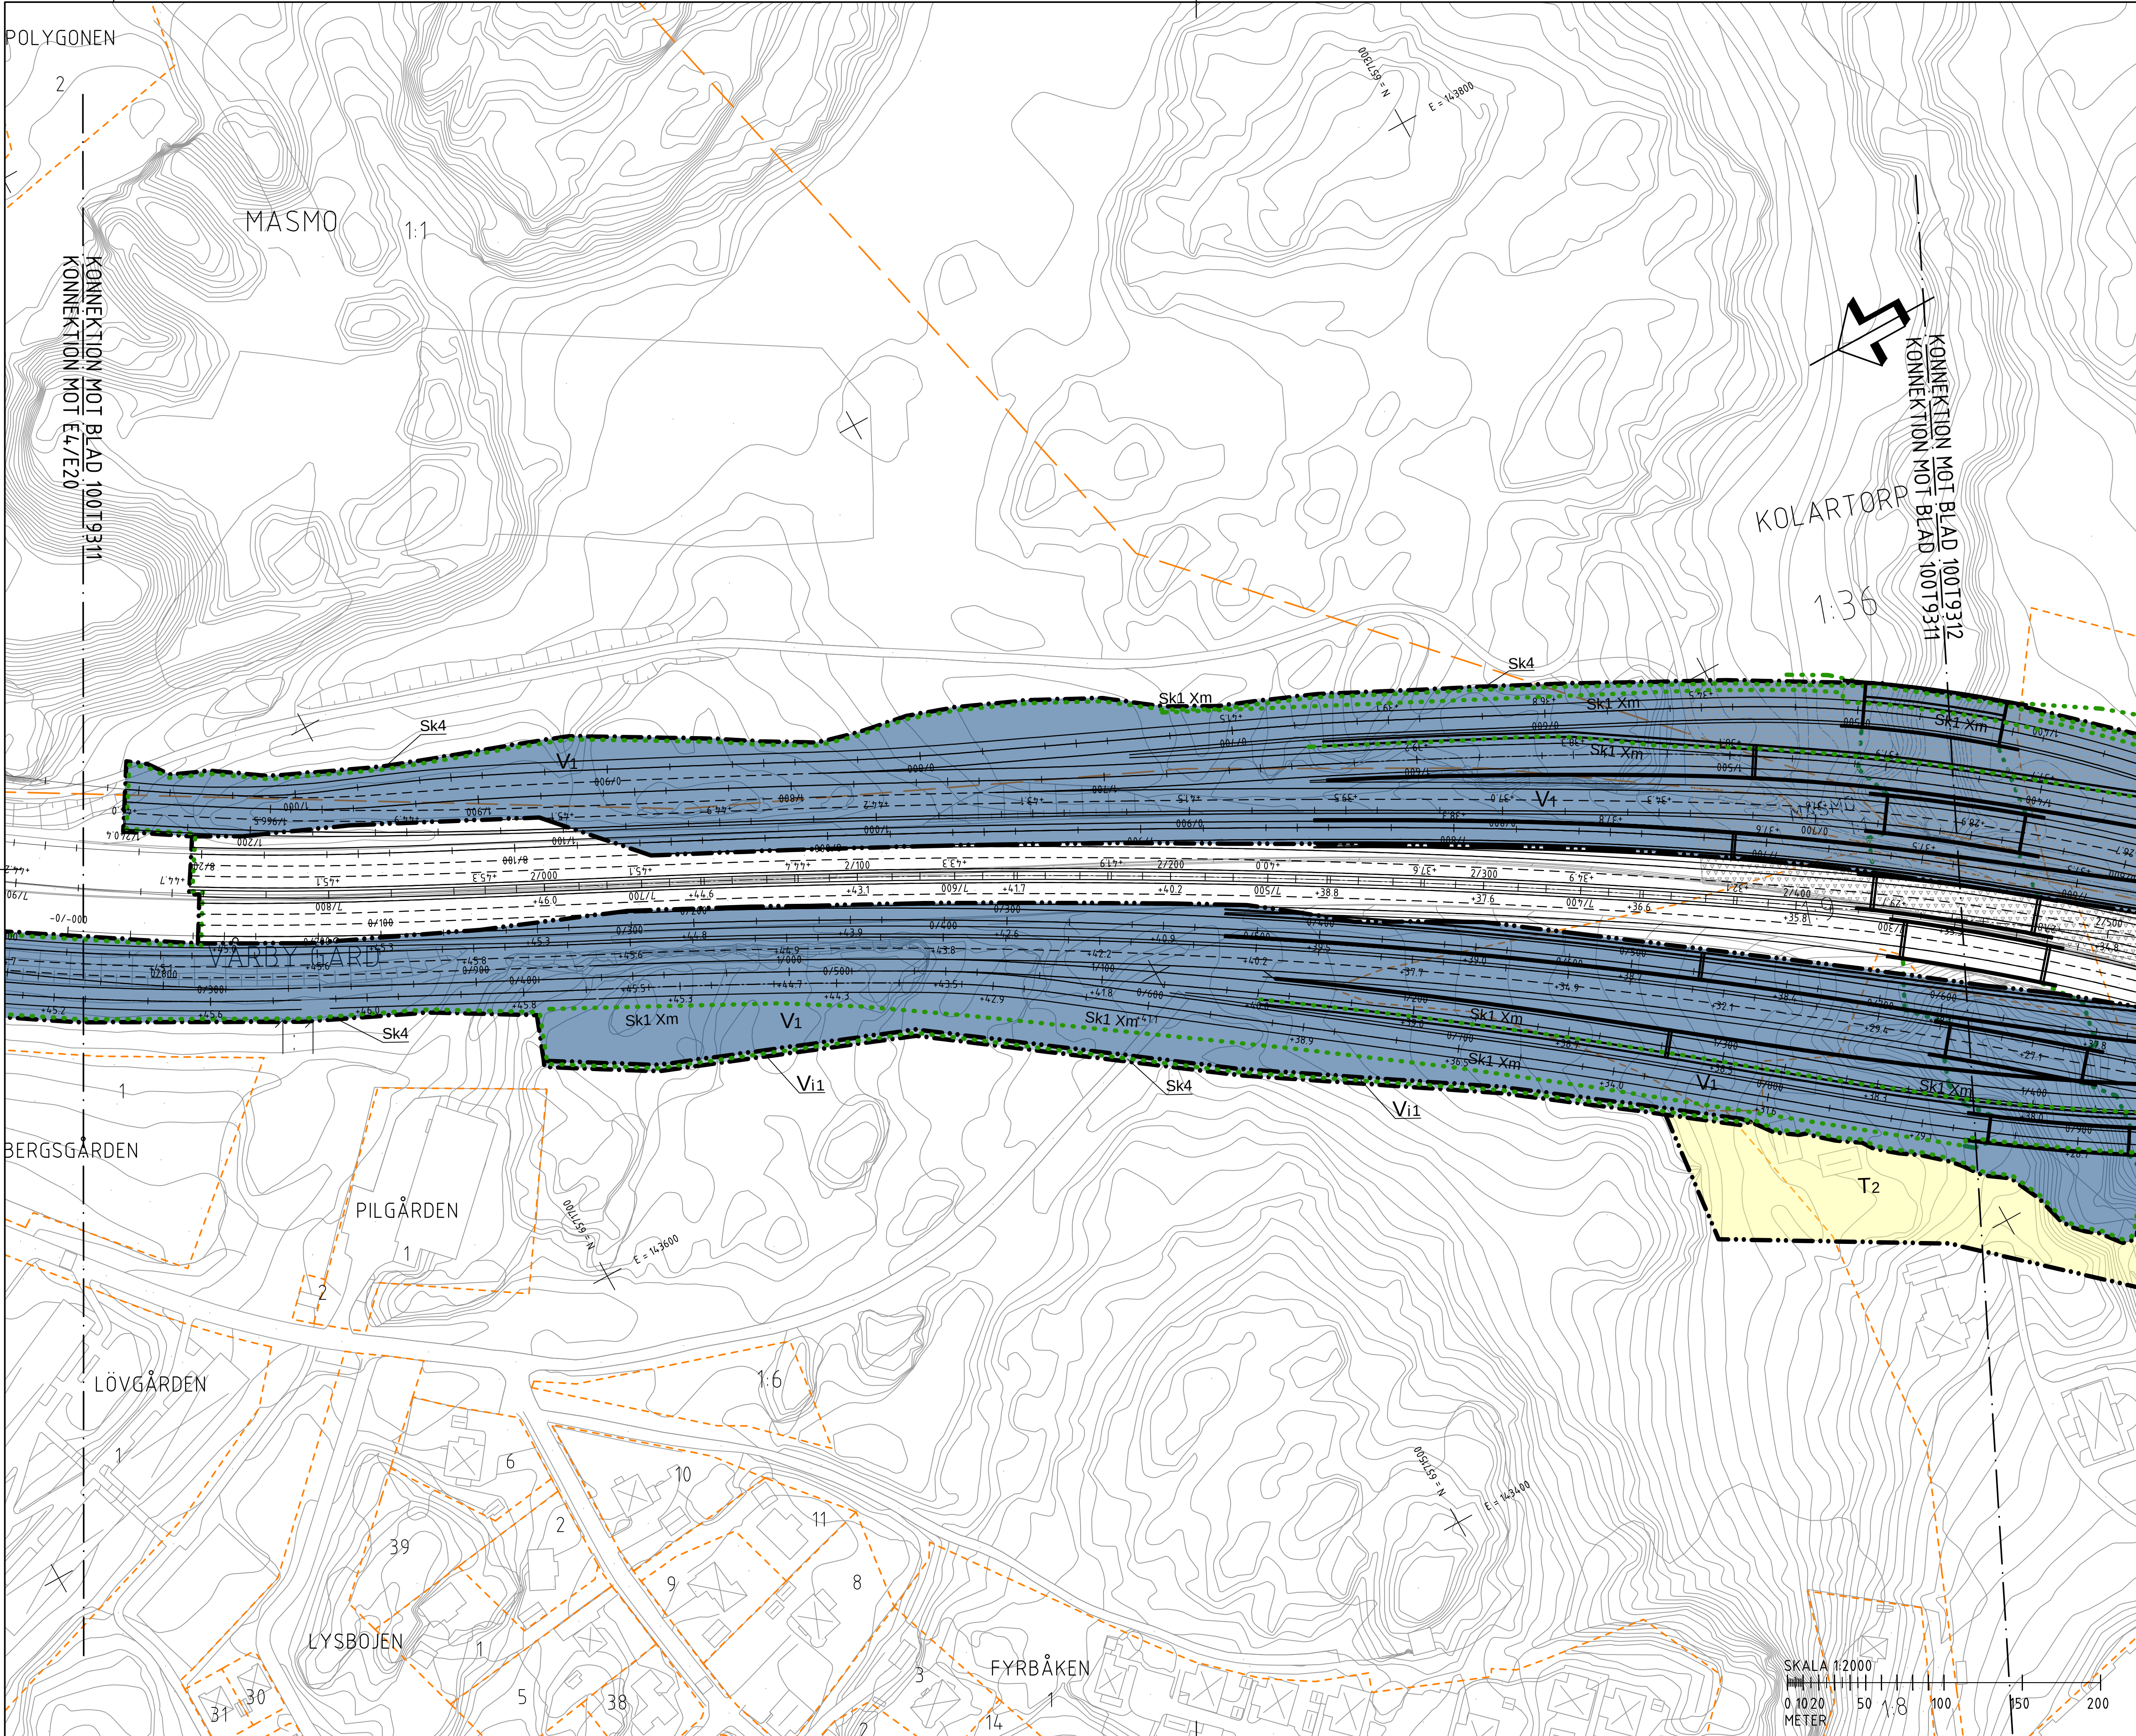

- FÖRKLARINGAR**
- MARKANSPRÅK**
- GRÄNS FÖR VÄGOMRÅDE
 - AVGRÄNSNING MELLAN OLIKA TYPER AV MARKANSPRÅK
 - V1** NYTT VÄGOMRÅDE MED VÄGRÄTT
 - V2** NYTT VÄGOMRÅDE MED KOMMUN SOM VÄGHÄLLARE
 - Vix** NYTT VÄGOMRÅDE MED INSKRÄNKT VÄGRÄTT - SE RITNING 00079301 FÖR SPECIFIKATION
 - Vi7** NYTT VÄGOMRÅDE MED INSKRÄNKT VÄGRÄTT ÖVER JÄRNVÄG
 - Tx** TILFÄLLIG NYTTJÄNDERÄTT - SE RITNING 00079301 FÖR SPECIFIKATION

- SKYDDSÅTGÄRDER OCH FÖRSIKTIGHETSMÅTT**
- MARKERING ELLER AVGRÄNSNING AV SKYDDSÅTGÄRDER OCH FÖRSIKTIGHETSMÅTT
 - SK1 - BULLERSKYDD, SKÄRM HÖJD XM ÖVER VÄGTA
 - SK2 - FAUNAPASSAGE
 - SK3 - FILTERYTA/DAGVATTENDÄMM
 - SK4 - GRUNDVATTENSKYDD

VERKSAMHETER/ ÅTGÄRDER SOM UNDANTAS FRÅN FÖRBUD ENLIGT MILJÖBALKEN

FÖRBUDEN SOM AVSER VERKSAMHET ELLER ÅTGÄRD INOM GENERELLT BIOTOPSKYDDSOMRÅDE (7:11 12 ST. MB) GÄLLER INTE VID BYGGANDE AV ALLMÄN VÄG. BESKRIVNING AV PÅVERKAN PÅ BIOTOPSKYDDSOBJEKT REDOVISAS I VÄGPLANENS PLANBESKRIVNING.

OBJEKT INOM VÄGPLANENS OMRADE SOM BERÖRS AV GENERELLT BIOTOPSKYDD

FÖRBUDEN MOT ÅTGÄRDER INOM STRANDSKYDDSOMRÅDE (7:15 MB) GÄLLER INTE VID BYGGANDE AV ALLMÄN VÄG. BESKRIVNING AV PÅVERKAN PÅ STRANDSKYDDADE OMRADE REDOVISAS I VÄGPLANENS PLANBESKRIVNING


OMRADE SOM BERÖRS AV GENERELLT STRANDSKYDD

SKYLDIGHETEN ATT GÖRA ANMÄLAN FÖR FÖR SAMRÅD ENLIGT 12:6 MB GÄLLER INTE FÖR DE VERKSAMHETER OCH ÅTGÄRDER SOM BEHOVS FÖR ATT BYGGA VÄGEN OCH SOM FASTSTÄLLS OCH INGÅR I VÄGOMRÅDE FÖR ALLMÄN VÄG ELLER OMRADE FÖR TILFÄLLIG NYTTJÄNDERÄTT

ÅTGÄRDER SOM UNDANTAS FRÅN KRAV PÅ BYGGLOV

B1 - BYGGLOV KRAVS INTE FÖR BULLERSKYDDSSKÄRM.

- ÖVRIGA BETECKNINGAR**
- 1/000 NY VÄG MED LÄNGDMÄTNING OCH HÖJDSÄTTNING
 - +10.0 VILTSTÄNGSEL
 - FASTIGHETSGRÄNS
 - TRAKTGRÄNS
 - KOMMUNGRÄNS

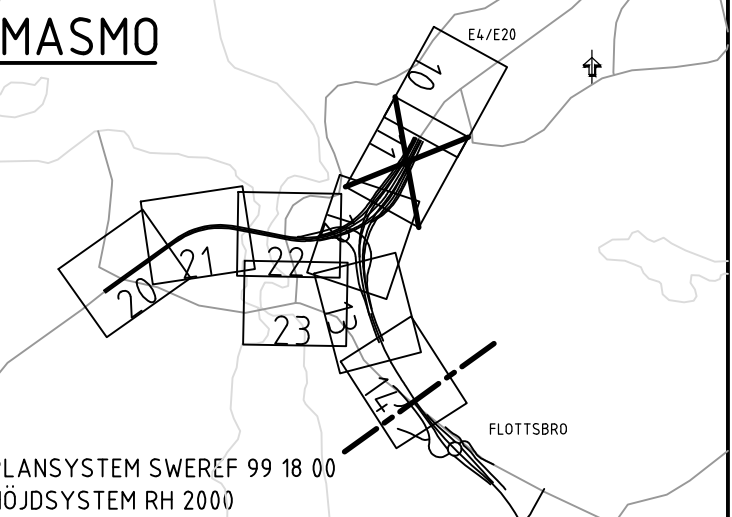

ARBETSKOPIA 2018-11-13

- 2	BET	REVIDERINGEN AVSER	GÖDKÄND	DATUM
-----	-----	--------------------	---------	-------

TYP AV PLAN

VÄGPLAN

GRANSKNINGSSTATUS / SYFTE

UNDER ARBETE

HANDLINGSTYP

SAMRÅDSHANDLING

DATUM

LEVERANS / ÄNDRINGS-PM

OBJEKT

V259 TVÄRFÖRBINDELSE SÖDERTÖRN

DELOMRÅDE / BANDEL

MASMO

ANLÄGGNINGSD

GEMENSAMT

OBJEKTNUMMER / KM

145326

KONSTRUKTIONNUMMER

LEVERANTÖR

TRAFIKVERKET

TYRÉNS

SKAPAD AV

M PETERSSON

UPPDRAGSGNUMMER

260805

GÖDKÄND AV

E ÖBERG

ÄNDRING

RITNINGSTYP

PLAN

TEKNIKOMRÅDE / INNEHÅLL

VÄGUTFORMNING OCH TRAFIK

BESKRIVNING

PLANKARTA

KM 2/000 - 2/500

SKALA

1:1000

FORMAT

A1

FÖRVALTNINGSNUMMER

RITNINGSGNUMMER


100T9311

BLAD

11

NÄSTA BLAD

12

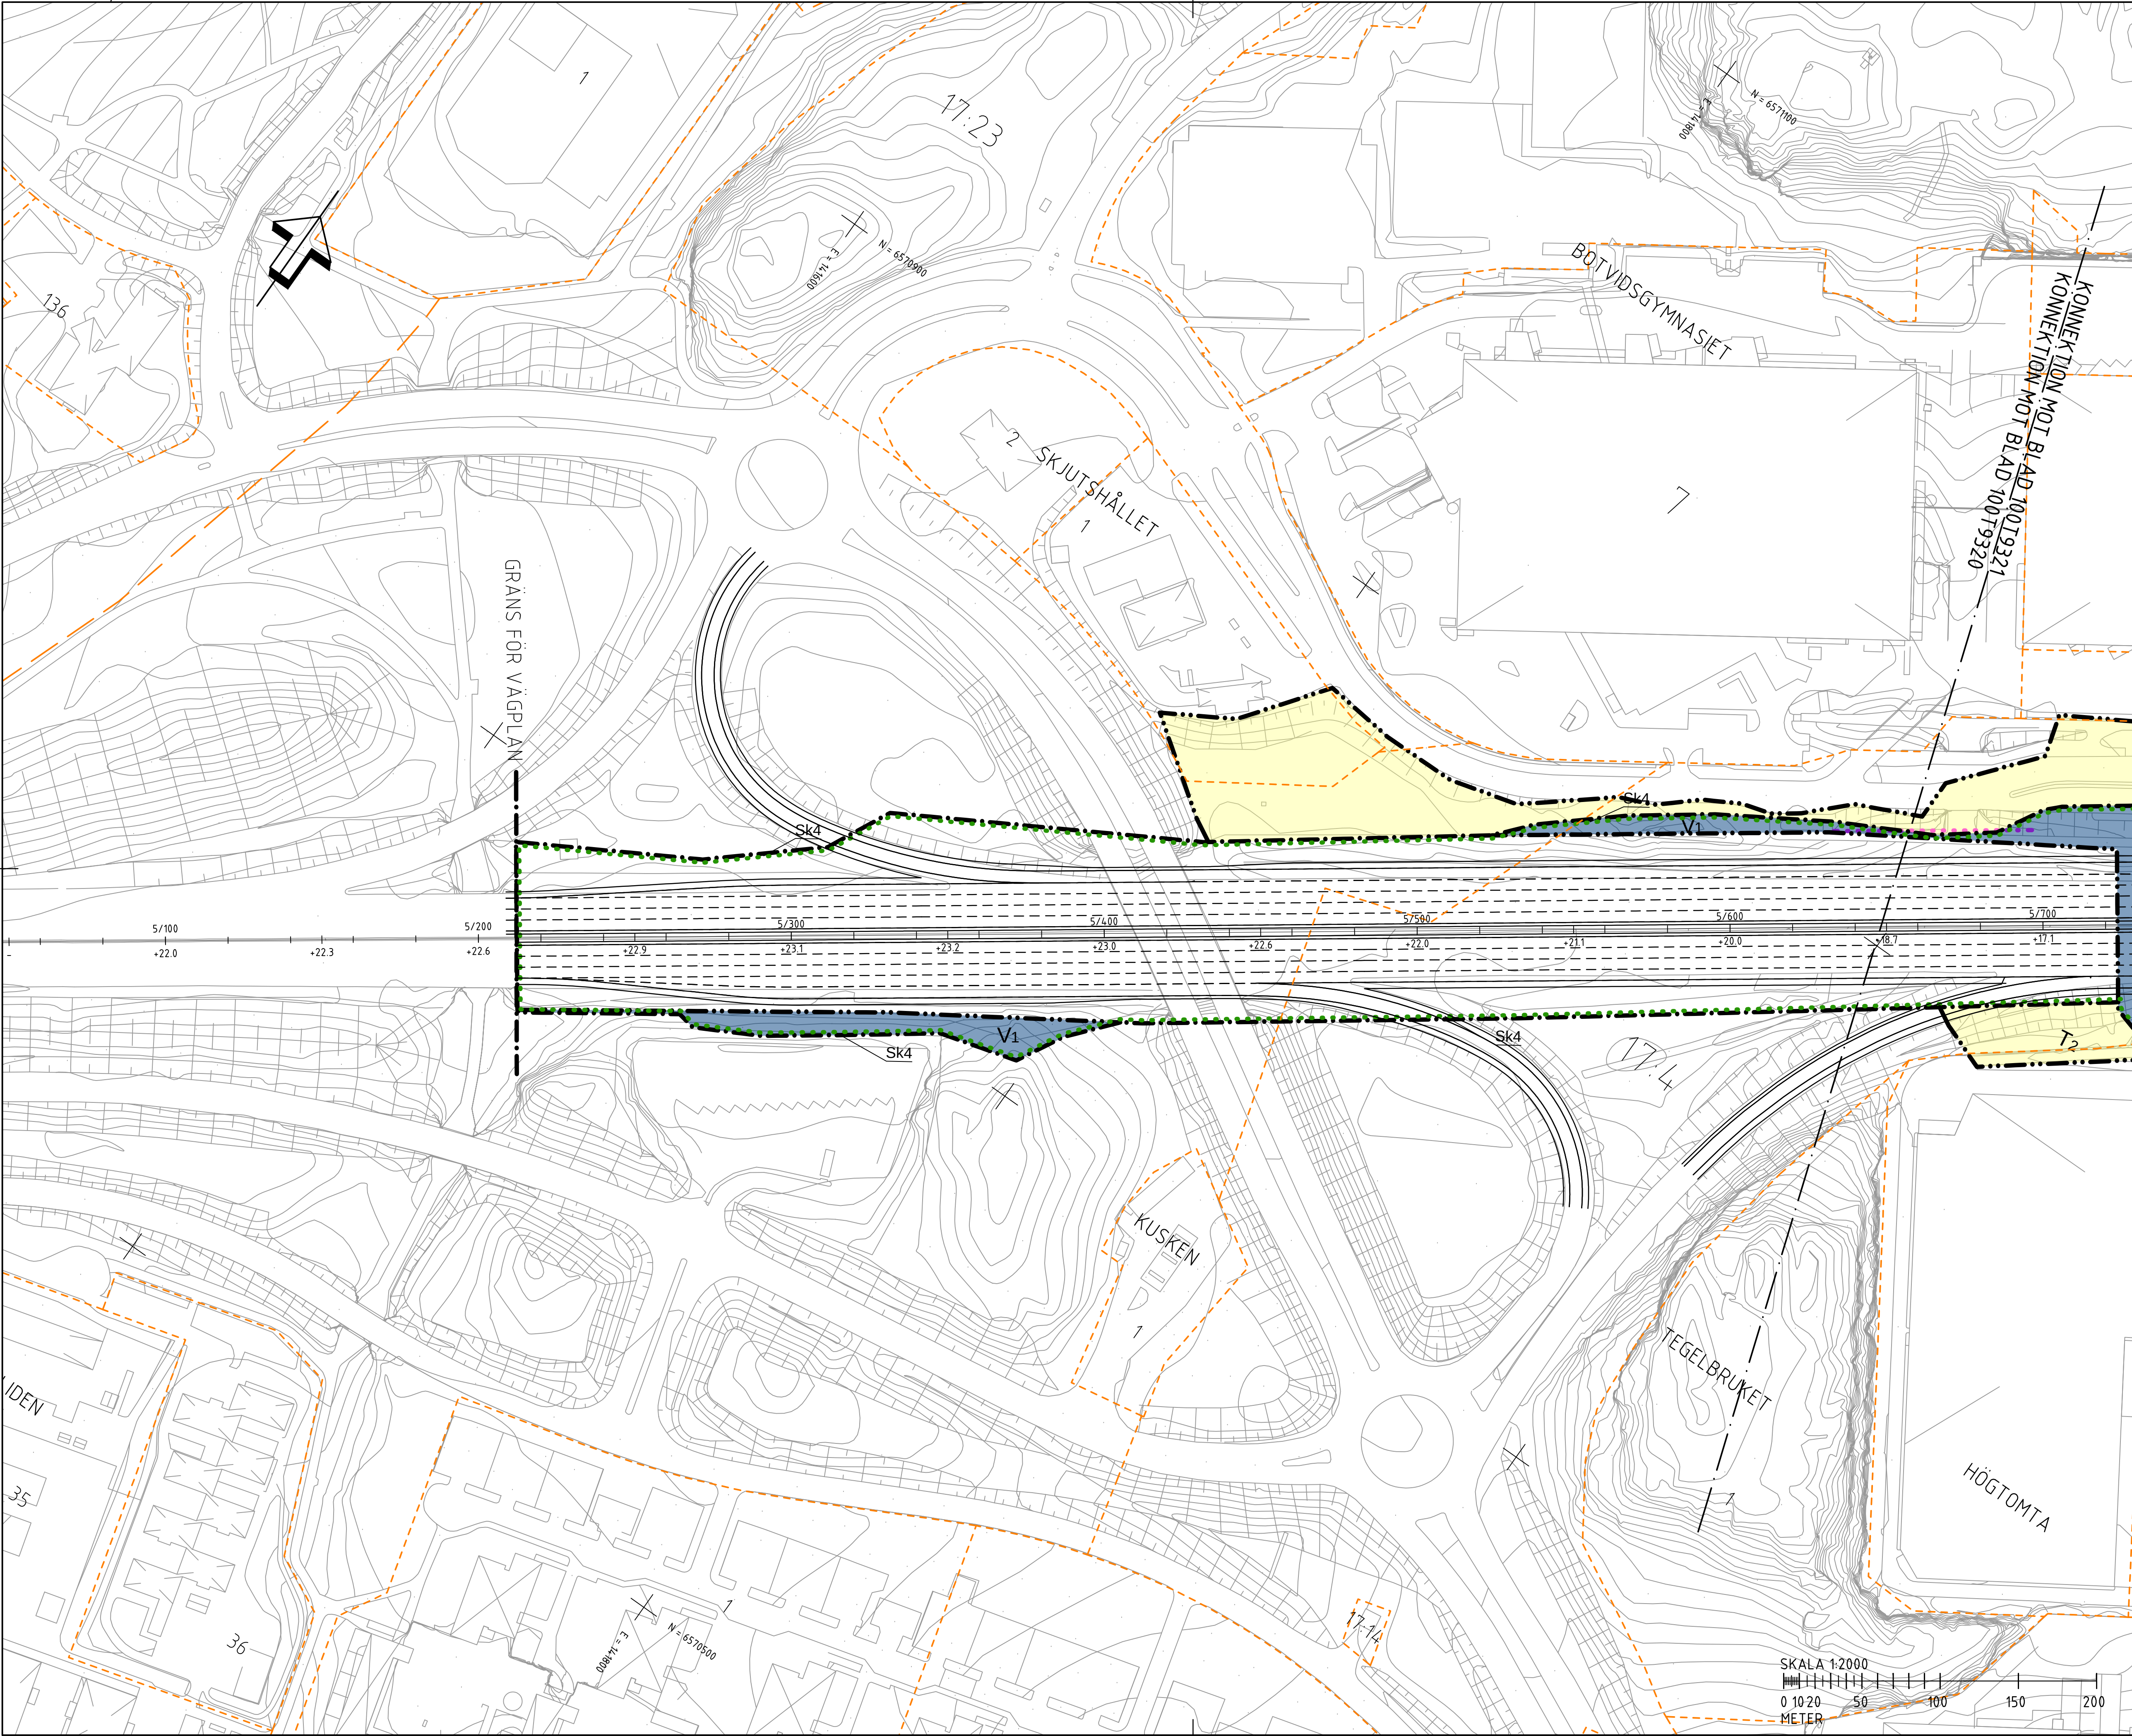

FÖRKLARINGAR

MARKANSPRÅK

- GRÄNS FÖR VÄGOMRÅDE
- AVGRÄNSNING MELLAN OLIKA TYPER AV MARKANSPRÅK
- V1** NYTT VÄGOMRÅDE MED VÄGRÄTT
- V2** NYTT VÄGOMRÅDE MED KOMMUN SOM VÄGHÄLLARE
- Vix** NYTT VÄGOMRÅDE MED INSKRÄNKT VÄGRÄTT - SE RITNING 00079301 FÖR SPECIFIKATION
- Vi7** NYTT VÄGOMRÅDE MED INSKRÄNKT VÄGRÄTT ÖVER JÄRNVÄG
- Tx** TILFÄLLIG NYTTJÄNDERÄTT - SE RITNING 00079301 FÖR SPECIFIKATION

SKYDDSÅTGÄRDER OCH FÖRSIKTIGHETSMÅTT

- MARKERING ELLER AVGRÄNSNING AV SKYDDSÅTGÄRDER OCH FÖRSIKTIGHETSMÅTT
- SK1 - BULLERSKYDD, SKÄRM HÖJD 2M ÖVER VÄGTYA
- SK2 - FAUNAPASSAGE
- SK3 - FILTERYTA/DAGVATTENDÄMM
- SK4 - GRUNDVATTENSKYDD

VERKSAMHETER/ ÅTGÄRDER SOM UNDANTAS FRÅN FÖRBUD ENLIGT MILJÖBALKEN

FÖRBUDEN SOM AVSER VERKSAMHET ELLER ÅTGÄRD INOM GENERELLT BIOTOPSKYDDOMRÅDE (7:11 12 ST. MB) GÄLLER INTE VID BYGGANDE AV ALLMÄN VÄG. BESKRIVNING AV PÅVERKAN PÅ BIOTOPSKYDDOBJEKT REDOVISAS I VÄGPLANENS PLANBESKRIVNING.

..... OBJEKT INOM VÄGPLANENS OMRÅDE SOM BERÖRS AV GENERELLT BIOTOPSKYDD

FÖRBUDEN MOT ÅTGÄRDER INOM STRANDSKYDDOMRÅDE (7:15 MB) GÄLLER INTE VID BYGGANDE AV ALLMÄN VÄG. BESKRIVNING AV PÅVERKAN PÅ STRANDSKYDDADE OMÅRDEN REDOVISAS I VÄGPLANENS PLANBESKRIVNING

..... OMRÅDE SOM BERÖRS AV GENERELLT STRANDSKYDD

SKYDDIGHETEN ATT GÖRA ANMÄLAN FÖR FÖR SAMRÅD ENLIGT 12:6 MB GÄLLER INTE FÖR DE VERKSAMHETER OCH ÅTGÄRDER SOM BEHÖVS FÖR ATT BYGGA VÄGEN OCH SOM FASTSTÄLLS OCH INGÅR I VÄGOMRÅDE FÖR ALLMÄN VÄG ELLER OMRÅDE FÖR TILFÄLLIG NYTTJÄNDERÄTT

ÅTGÄRDER SOM UNDANTAS FRÅN KRAV PÅ BYGGLOV

B1 - BYGGLOV KRÄVS INTE FÖR BULLERSKYDDSSKÄRM.

ÖVRIGA BETECKNINGAR


- 1/000 NY VÄG MED LÄNGDMÄTNING OCH HÖJDSÄTTNING
- +10.0 VILTSTÄNGSEL
- FASTIGHETSGRÄNS
- TRAKTGRÄNS
- KOMMUNGRÄNS

MASMO

PLANSYSTEM SWEREF 99 18 00
HÖJDSYSTEM RH 2000

ARBETSKOPIA 2018-11-13

- 2		
BET	REVIDERINGEN AVSER	GODKÄND DATUM
TYP AV PLAN		
VÄGPLAN		
GRANSKNINGSSTATUS / SYFTE		
UNDER ARBETE		
HANDLINGSTYP		
SAMRÅDSHANDLING		
DATUM	LEVERANS / ÄNDRINGS-PM	
OBJEKT		
V259 TVÄRFÖRBINDELSE SÖDERTÖRN		
DELOMRÅDE / BANDEL		
MASMO		
ANLÄGGNINGSDEL		
GEMENSAMT		
OBJEKTNUMMER / KM	KONSTRUKTIONNUMMER	
145326		
BESTÄLLARE	LEVERANTÖR	
TRAFIKVERKET	TYRÉNS	
SKAPAD AV	UPPDRAGSGNUMMER	
M PETERSSON	260805	
GODKÄND AV	ÄNDRING	
E ÖBERG		
RITNINGSTYP		
PLAN		
TEKNIKOMRÅDE / INNEHÅLL		
VÄGUTFORMNING OCH TRAFIK		
BESKRIVNING		
PLANKARTA		
KM 2/000 - 2/500		
SKALA	FORMAT	FÖRVALTNINGSNUMMER
1:1000	A1	
RITNINGSGRUPP	BLAD	NÄSTA BLAD
10079320	20	21

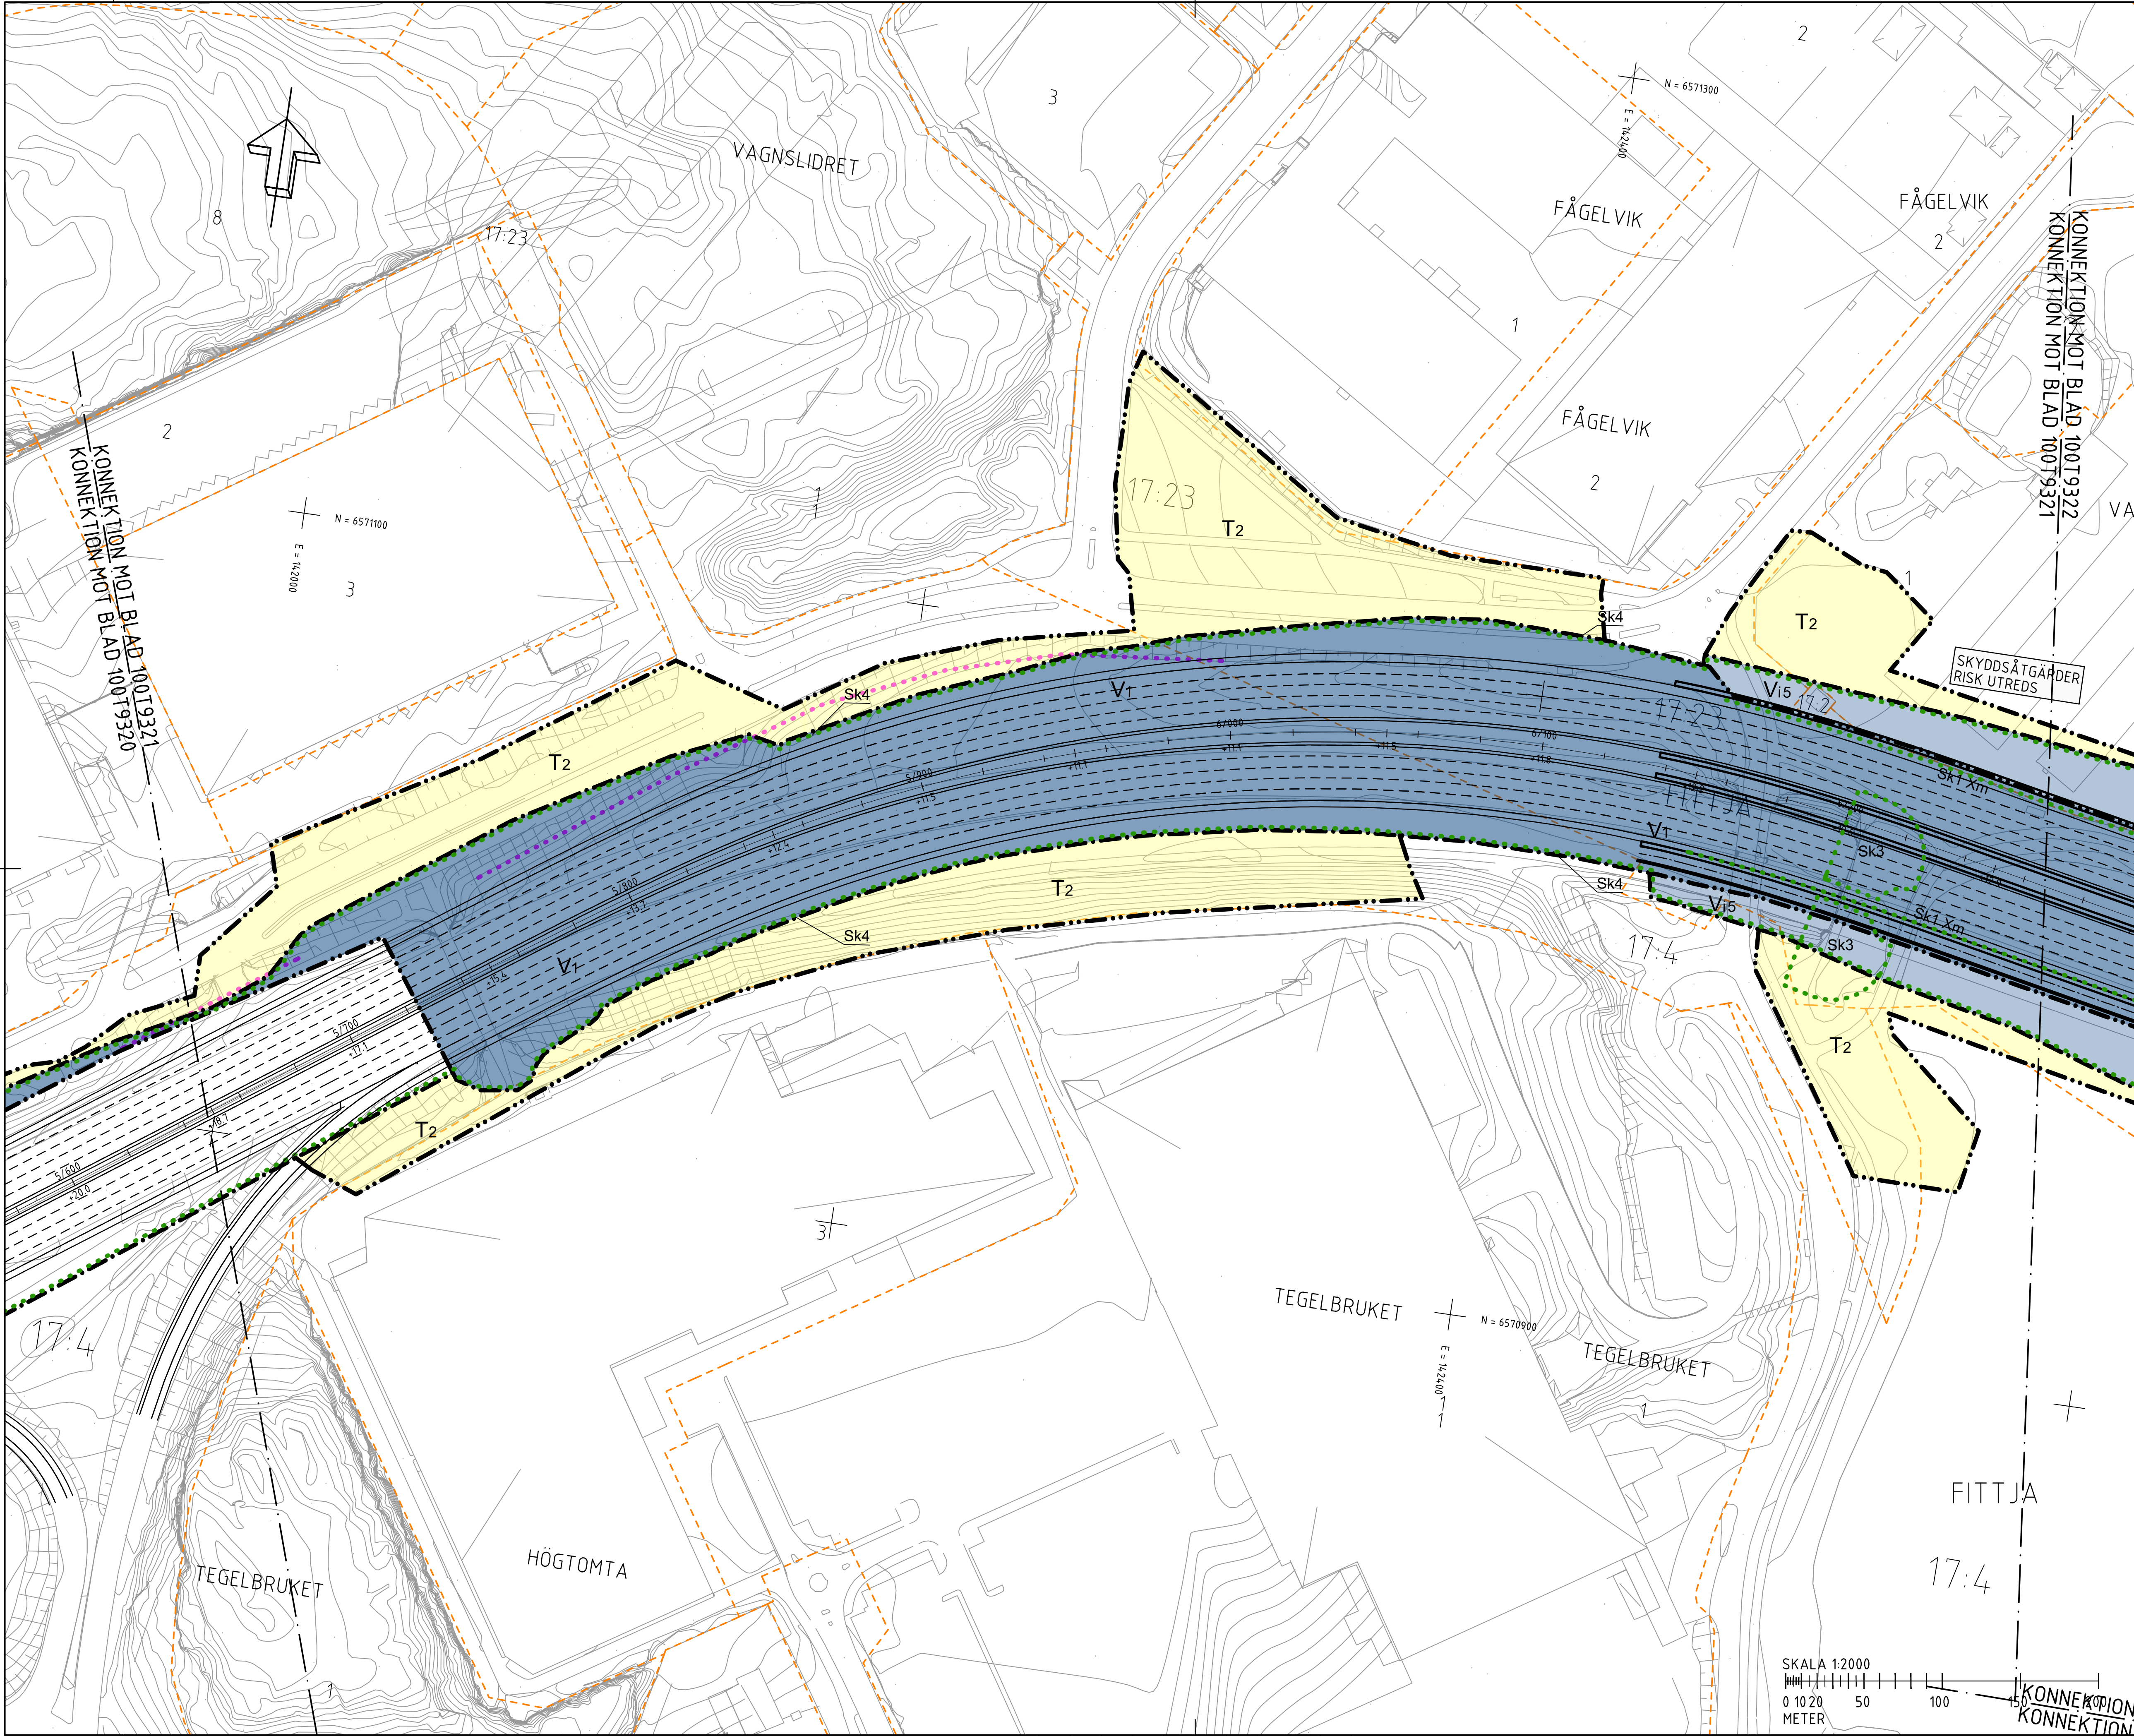

- FÖRKLARINGAR**
- MARKANSPRÅK**
- GRÄNS FÖR VÄGOMRÅDE
 - AVGRÄNSNING MELLAN OLIKA TYPER AV MARKANSPRÅK
 - V1** NYTT VÄGOMRÅDE MED VÄGRÄTT
 - V2** NYTT VÄGOMRÅDE MED KOMMUN SOM VÄGHÄLLARE
 - Vix** NYTT VÄGOMRÅDE MED INSKRÄNKT VÄGRÄTT - SE RITNING 00079301 FÖR SPECIFIKATION
 - Vi7** NYTT VÄGOMRÅDE MED INSKRÄNKT VÄGRÄTT ÖVER JÄRNVÄG
 - Tx** TILLFÄLLIG NYTTJÄNDERÄTT - SE RITNING 00079301 FÖR SPECIFIKATION

- SKYDDSÅTGÄRDER OCH FÖRSIKTIGHETSMÅTT**
- MARKERING ELLER AVGRÄNSNING AV SKYDDSÅTGÄRDER OCH FÖRSIKTIGHETSMÅTT
 - SK1 - BULLERSKYDD, SKÄRM HÖJD 2M ÖVER VÄGTYTA
 - SK2 - FAUNAPASSAGE
 - SK3 - FILTERYT/DAGVATTENDÄMM
 - SK4 - GRUNDTVATTENSKYDD

VERKSAMHETER/ ÅTGÄRDER SOM UNDANTAS FRÅN FÖRBUD ENLIGT MILJÖBALKEN

FÖRBUDEN SOM AVSER VERKSAMHETER ELLER ÅTGÄRD INOM GENERELLT BIOTOPSKYDDOMRÅDE (17:11 12 ST. MB) GÄLLER INTE VID BYGGANDE AV ALLMÄN VÄG. BESKRIVNING AV PÅVERKAN PÅ BIOTOPSKYDDOBJEKT REDOVISAS I VÄGPLANENS PLANBESKRIVNING.

OBJEKT INOM VÄGPLANENS OMRADE SOM BERÖRS AV GENERELLT BIOTOPSKYDD

FÖRBUDEN MOT ÅTGÄRDER INOM STRANDSKYDDOMRÅDE (17:15 MB) GÄLLER INTE VID BYGGANDE AV ALLMÄN VÄG. BESKRIVNING AV PÅVERKAN PÅ STRANDSKYDDADE OMRADE REDOVISAS I VÄGPLANENS PLANBESKRIVNING


OMRÅDE SOM BERÖRS AV GENERELLT STRANDSKYDD

SKYLDIGHETEN ATT GÖRA ANMÄLAN FÖR FÖR SAMRÅD ENLIGT 12:6 MB GÄLLER INTE FÖR DE VERKSAMHETER OCH ÅTGÄRDER SOM BEHÖVS FÖR ATT BYGGA VÄGEN OCH SOM FASTSTÄLLS OCH INGÅR I VÄGOMRÅDE FÖR ALLMÄN VÄG ELLER OMRADE FÖR TILLFÄLLIG NYTTJÄNDERÄTT

ÅTGÄRDER SOM UNDANTAS FRÅN KRAV PÅ BYGGLOV

B1 - BYGGLOV KRÄVS INTE FÖR BULLERSKYDDSSKÄRM.

- ÖVRIGA BETECKNINGAR**
- 1/000 NY VÄG MED LÄNGDMÄTNING OCH HÖJDSÄTTNING
 - +10,0
 - VILTSTÄNGSEL
 - FASTIGHETSGRÄNS
 - TRAKTGRÄNS
 - KOMMUNGRÄNS

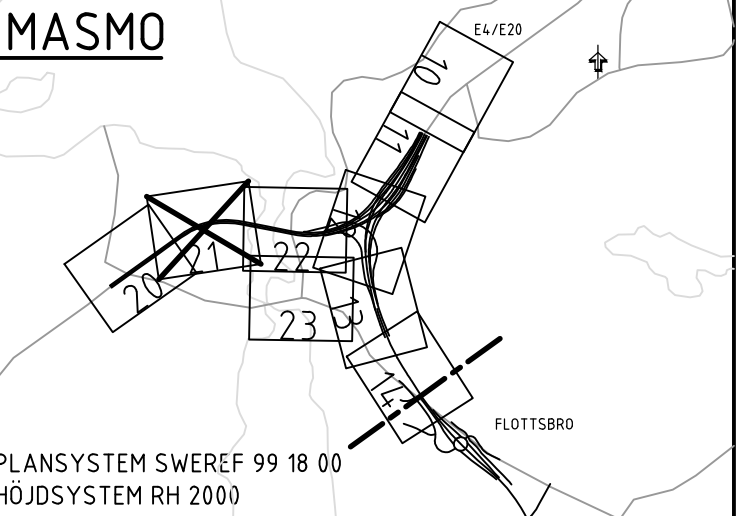

ARBETSKOPIA 2018-11-13

- 2		
BET	REVIDERINGEN AVSER	GODKÄND DATUM

TYP AV PLAN

VÄGPLAN

GRANSKNINGSSTATUS / SYFTE

UNDER ARBETE

HANDLINGSTYP

SAMRÅDSHANDLING

DATUM

LEVERANS / ÄNDRINGS-PM

OBJEKT

V259 TVÄRFÖRBINDELSE SÖDERTÖRN

DELOMRÅDE / BANDEL

MASMO

ANLÄGGNINGDEL

GEMENSAMT

OBJEKTNUMMER / KM

145326

KONSTRUKTIONNUMMER

LEVERANTÖR

TRAFIKVERKET

TYRÉNS

SKAPAD AV

M PETERSSON

UPPDRAGSGRUPP

260805

GODKÄND AV

E ÖBERG

ÄNDRING

RITNINGSTYP

PLAN

TEKNIKOMRÅDE / INNEHÅLL

VÄGUTFORMNING OCH TRAFIK

BESKRIVNING

PLANKARTA

KM 2/000 - 2/500

SKALA

1:1000

FORMAT

A1

FÖRVALTNINGSNUMMER

RITNINGSGRUPP


10079321

BLAD

21

NÄSTA BLAD

22

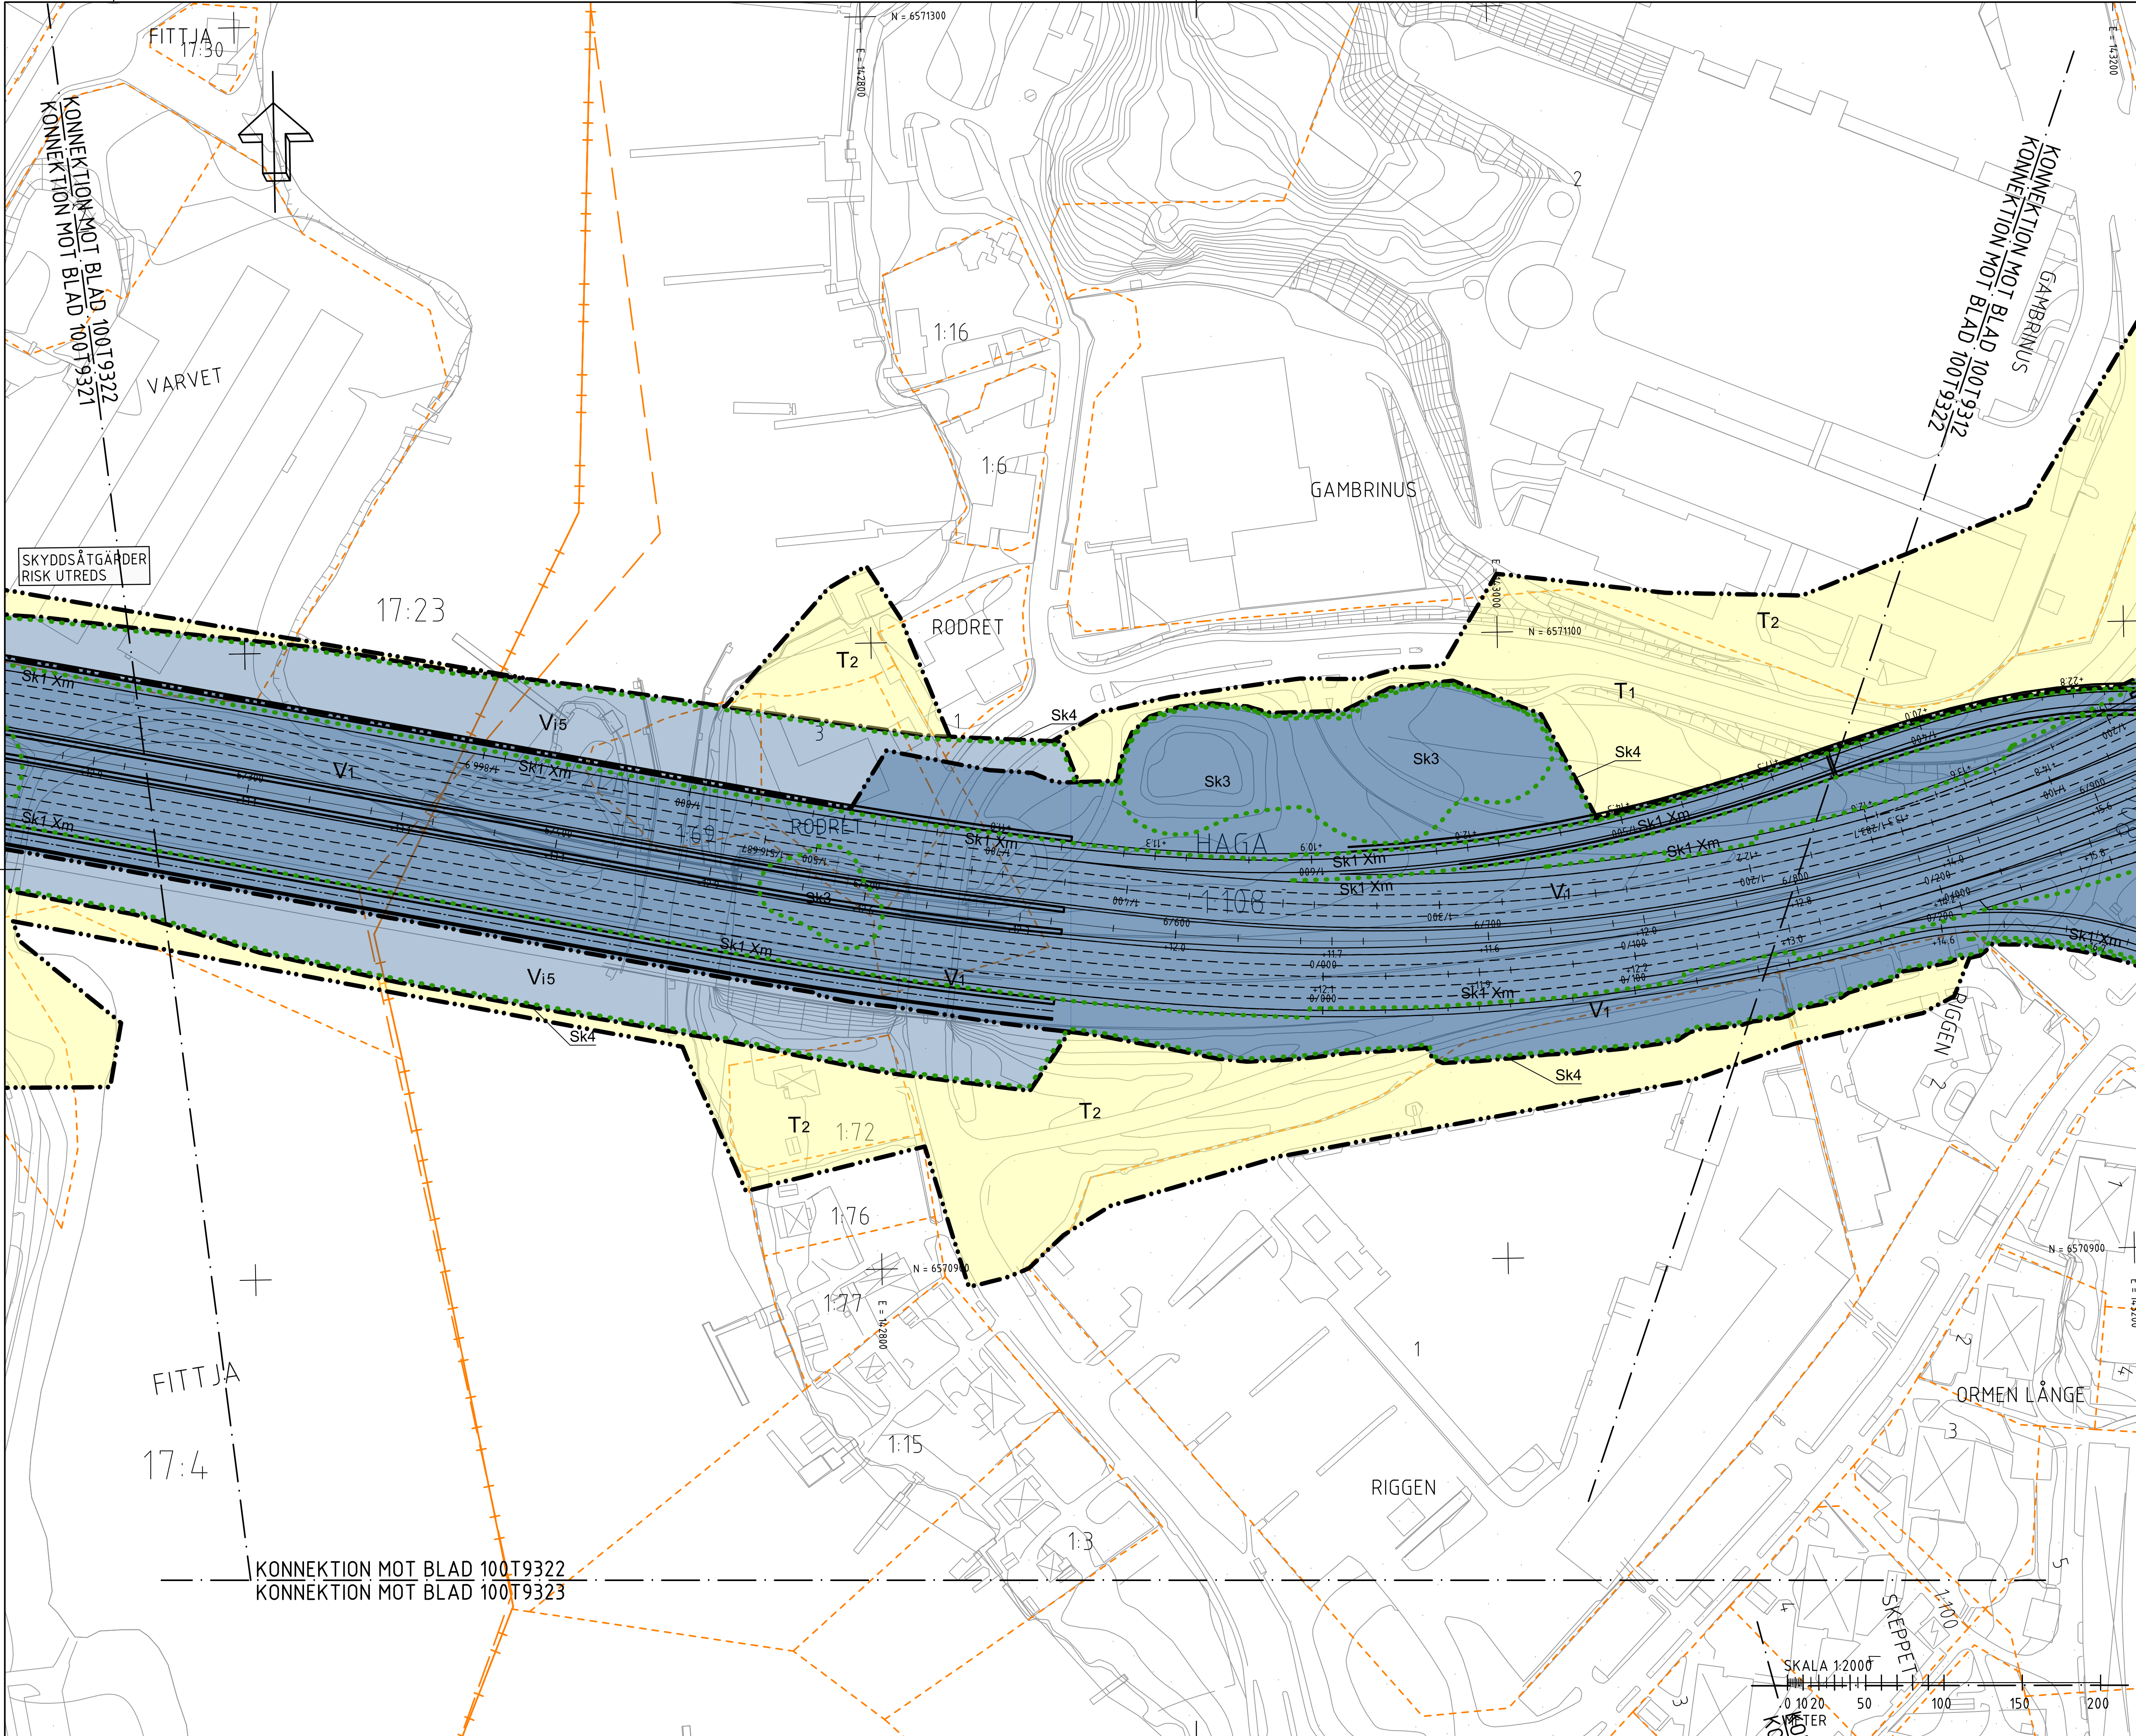

- FÖRKLARINGAR**
- MARKANSPRÅK**
- GRÄNS FÖR VÄGOMRÅDE
 - AVGRÄNSNING MELLAN OLIKA TYPER AV MARKANSPRÅK
 - V1** NYTT VÄGOMRÅDE MED VÄGRÄTT
 - V2** NYTT VÄGOMRÅDE MED KOMMUN SOM VÄGHÄLLARE
 - Vix** NYTT VÄGOMRÅDE MED INSKRÄNKT VÄGRÄTT - SE RITNING 000T9301 FÖR SPECIFIKATION
 - Vi7** NYTT VÄGOMRÅDE MED INSKRÄNKT VÄGRÄTT ÖVER JÄRNVÄG
 - Tx** TILFÄLLIG NYTTJÄNDERÄTT - SE RITNING 000T9301 FÖR SPECIFIKATION

- SKYDDSÅTGÄRDER OCH FÖRSIKTIGHETSMÅTT**
- MARKERING ELLER AVGRÄNSNING AV SKYDDSÅTGÄRDER OCH FÖRSIKTIGHETSMÅTT
 - SK1 - BULLERSKYDD, SKÄRM HÖJD XM ÖVER VÄGTYTA
 - SK2 - FAUNAPASSAGE
 - SK3 - FILTERYTA/DAGVATTENDÄMM
 - SK4 - GRUNDVATTENSKYDD

VERKSAMHETER/ ÅTGÄRDER SOM UNDANTAS FRÅN FÖRBUD ENLIGT MILJÖBALKEN

FÖRBUDEN SOM AVSER VERKSAMHET ELLER ÅTGÄRD INOM GENERELLT BIOTOPSKYDDOMRÅDE (17:12 ST. MB) GÄLLER INTE VID BYGGANDE AV ALLMÄN VÄG. BESKRIVNING AV PÅVERKAN PÅ BIOTOPSKYDDOBJEKT REDOVISAS I VÄGPLANENS PLANBESKRIVNING.

OBJEKT INOM VÄGPLANENS OMRÅDE SOM BERÖRS AV GENERELLT BIOTOPSKYDD

FÖRBUDEN MOT ÅTGÄRDER INOM STRANDSKYDDOMRÅDE (17:15 MB) GÄLLER INTE VID BYGGANDE AV ALLMÄN VÄG. BESKRIVNING AV PÅVERKAN PÅ STRANDSKYDDADE OMRÅDEN REDOVISAS I VÄGPLANENS PLANBESKRIVNING

OMRÅDE SOM BERÖRS AV GENERELLT STRANDSKYDD

SKYLDIGHETEN ATT GÖRA ANMÄLAN FÖR FÖR SAMRÅD ENLIGT 12:6 MB GÄLLER INTE FÖR DE VERKSAMHETER OCH ÅTGÄRDER SOM BEHOVS FÖR ATT BYGGA VÄGEN OCH SOM FASTSTÄLLS OCH INGÅR I VÄGOMRÅDE FÖR ALLMÄN VÄG ELLER OMRÅDE FÖR TILFÄLLIG NYTTJÄNDERÄTT


ÅTGÄRDER SOM UNDANTAS FRÅN KRAV PÅ BYGGLOV

B1 - BYGGLOV KRÄVS INTE FÖR BULLERSKYDDSSKÄRM.

ÖVRIGA BETECKNINGAR

- 1/000 NY VÄG MED LÄNGDMÄTNING OCH HÖJDSÄTTNING
- +10.0 VILTSTÄNGSEL
- FASTIGHETSGRÄNS
- TRAKTGRÄNS
- KOMMUNGRÄNS

MASMO

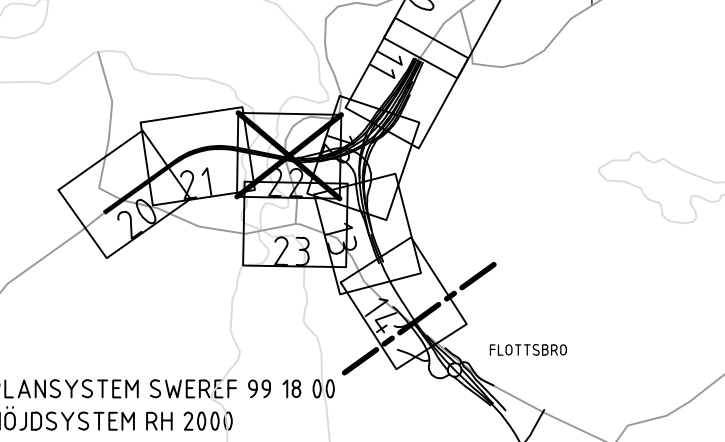

ARBETSKOPIA 2018-11-13

- 2 BET REVIDERINGEN AVSER GODKÄND DATUM

VÄGPLAN

UNDER ARBETE

SAMRÅDSHANDLING

HANDLINGSTYP DATUM LEVERANS / ÄNDRINGS-PM

V259 TVÄRFÖRBINDELSE SÖDERTÖRN

DELOMRÅDE / BANDEL MASMO

ANLÄGGNINGSGEL GEMENSAMT

OBJEKTNUMMER / KM 145326

BESTÄLLARE KONSTRUKTIONNUMMER

SKAPAD AV M PETERSSON UPPDRAGSNUMMER 260805

GODKÄND AV E ÖBERG AVDELNING

RITNINGSTYP PLAN


TEKNIKOMRÅDE / INNEHÅLL VÄGUTFORMNING OCH TRAFIK

BESKRIVNING PLANKARTA

KM 2/000 - 2/500

SKALA 1:1000 FORMAT A1 FÖRVALTNINGSNUMMER

RITNINGNUMMER 100T9322 BLAD 22 NÄSTA BLAD 23

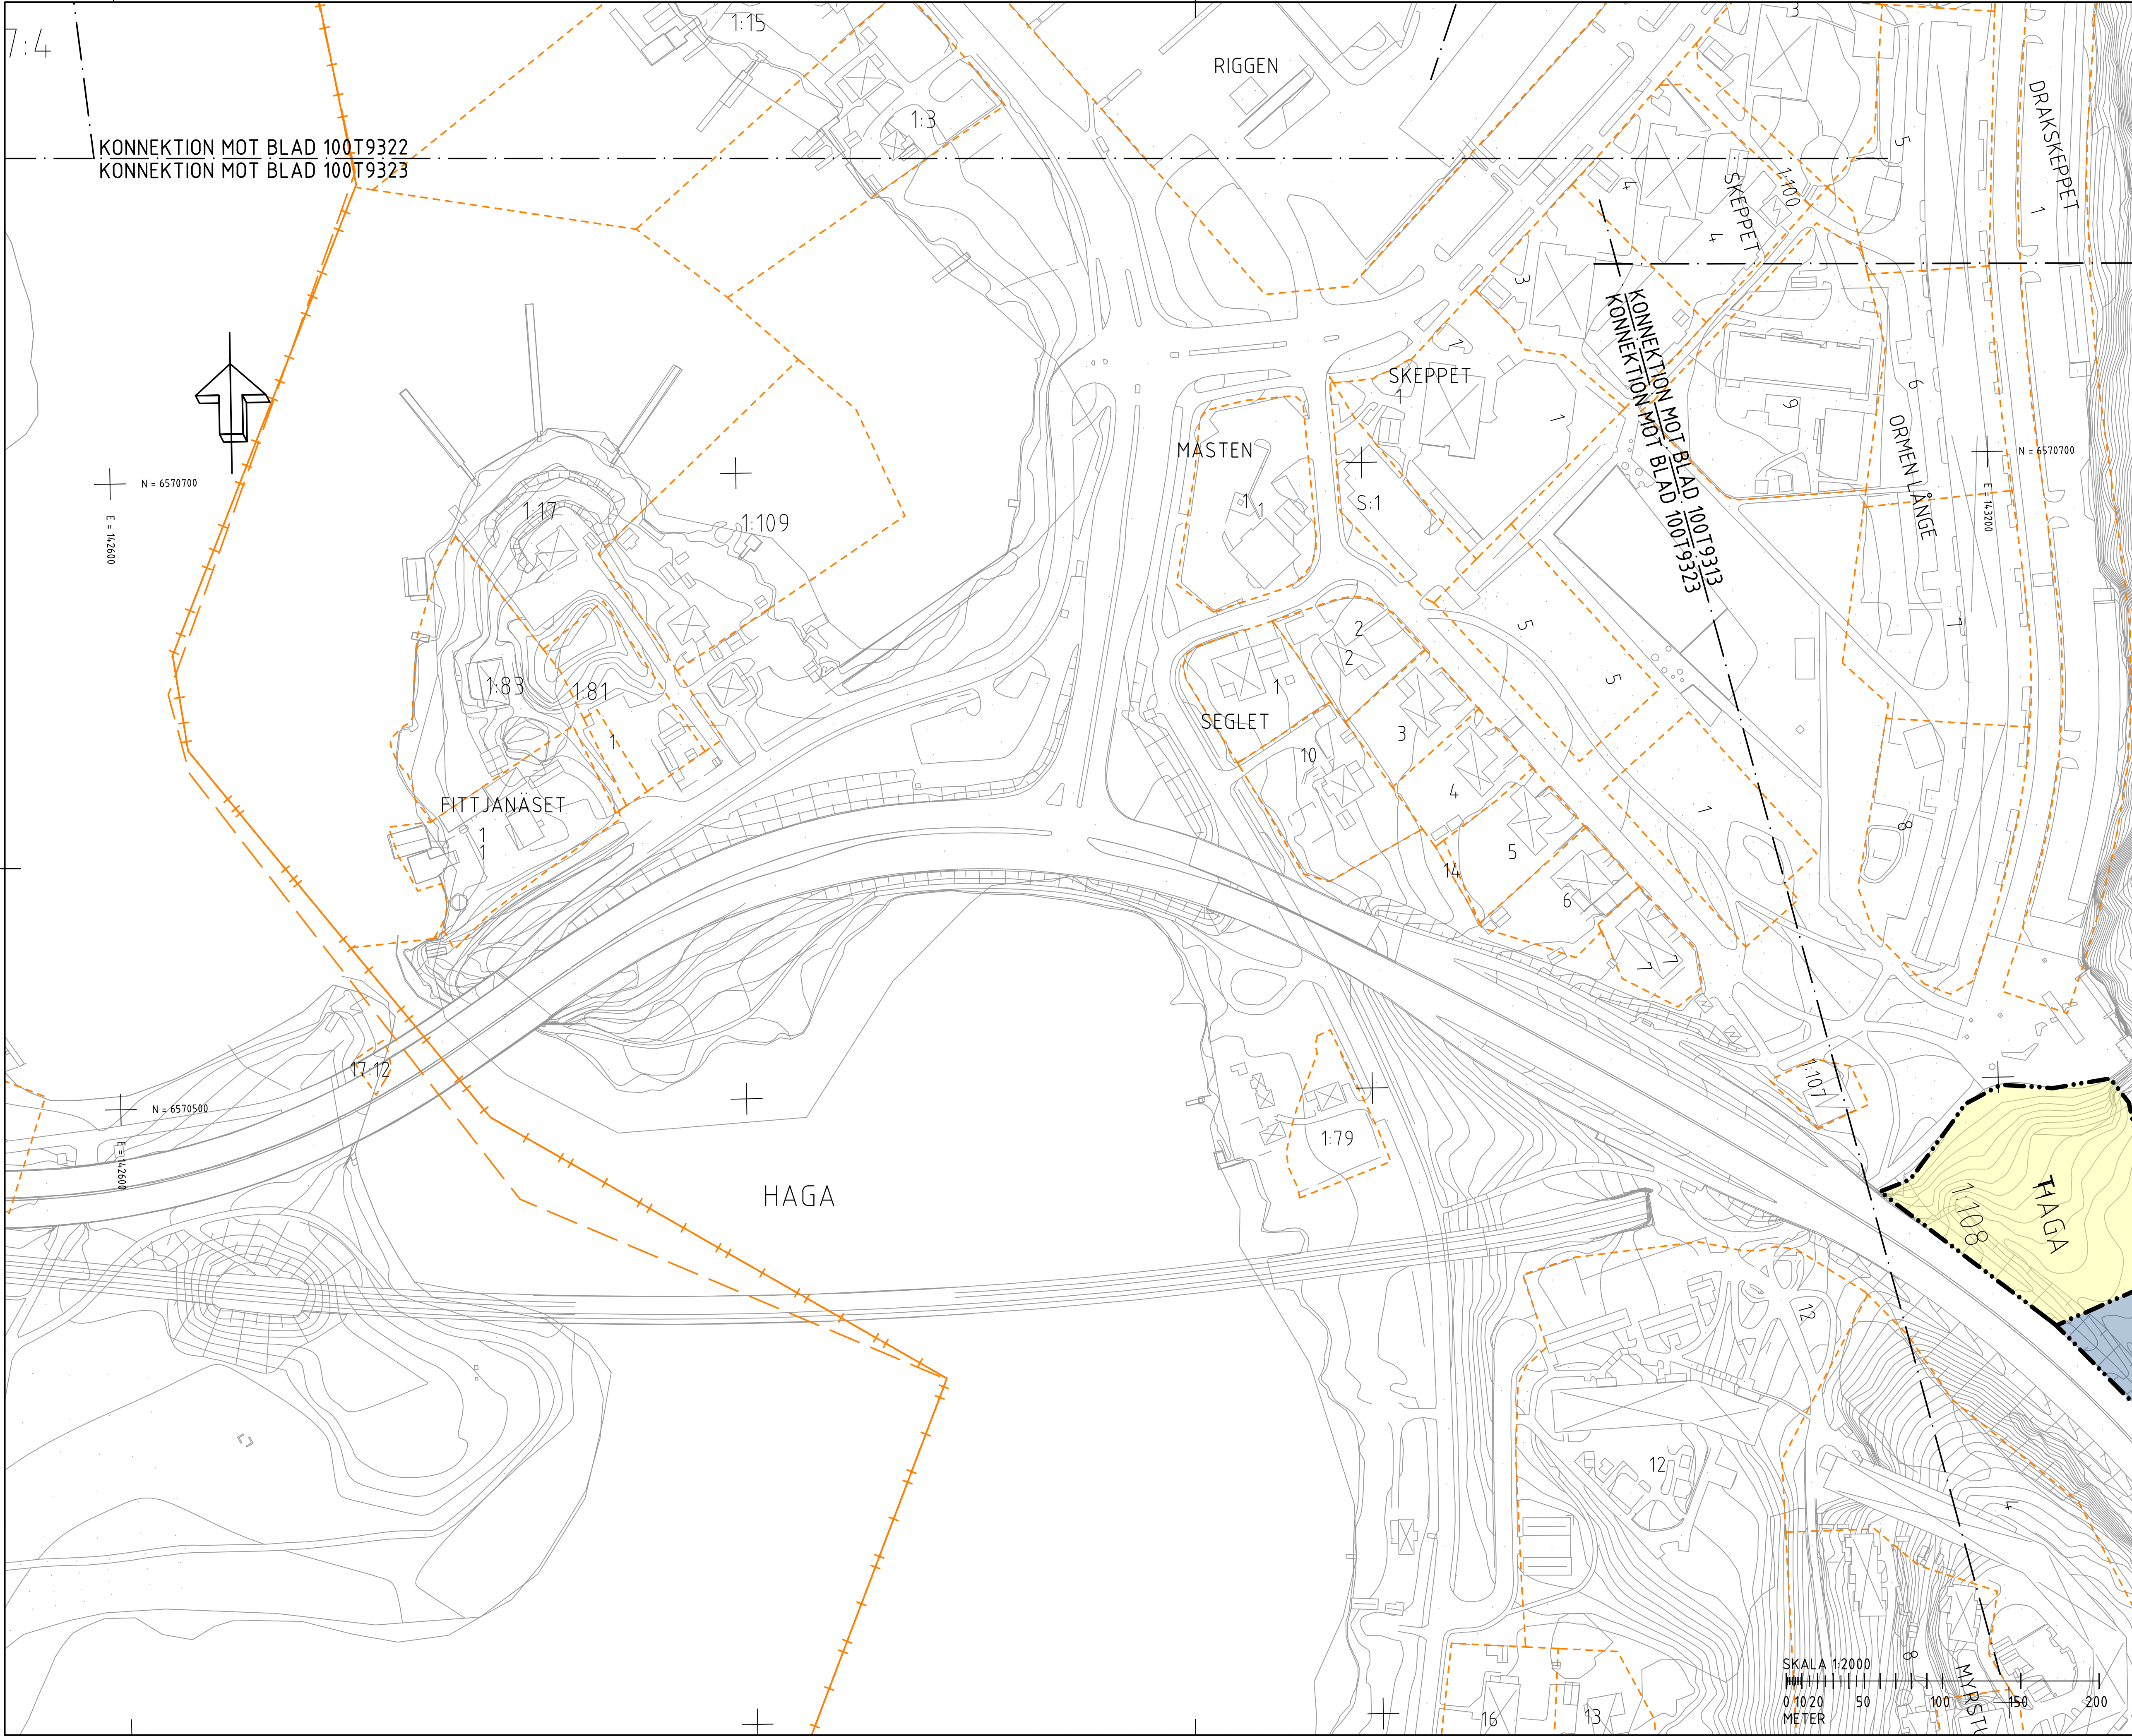

- FÖRKLARINGAR**
- MARKANSPRÅK**
- GRÄNS FÖR VÄGOMRÅDE
 - AVGRÄNSNING MELLAN OLIKA TYPER AV MARKANSPRÅK
 - V1** NYTT VÄGOMRÅDE MED VÄGRÄTT
 - V2** NYTT VÄGOMRÅDE MED KOMMUN SOM VÄGHÄLLARE
 - Vix** NYTT VÄGOMRÅDE MED INSKRÄNKT VÄGRÄTT - SE RITNING 00079301 FÖR SPECIFIKATION
 - Vi7** NYTT VÄGOMRÅDE MED INSKRÄNKT VÄGRÄTT ÖVER JÄRNVÄG
 - Tx** TILLFÄLLIG NYTTJÄNDERÄTT - SE RITNING 00079301 FÖR SPECIFIKATION

- SKYDDSÅTGÄRDER OCH FÖRSIKTIGHETSMÅTT**
- MARKERING ELLER AVGRÄNSNING AV SKYDDSÅTGÄRDER OCH FÖRSIKTIGHETSMÅTT
 - SK1 - BULLERSKYDD, SKÄRM
 - SK2 - FAUNAPASSAGE
 - SK3 - FILTERYTA/DAGVATTENDÄMM
 - SK4 - GRUNDVATTENSKYDD

VERKSAMHETER/ ÅTGÄRDER SOM UNDANTAS FRÅN FÖRBUDD ENLIGT MILJÖBALKEN

FÖRBUDD SOM AVSER VERKSAMHETER ELLER ÅTGÄRD INOM GENERELLT BIOTOPSKYDDOMRÅDE (7:11 12 ST. MB) GÄLLER INTE VID BYGGANDE AV ALLMÄN VÄG. BESKRIVNING AV PÅVERKAN PÅ STRANDSKYDD OMRÅDE REDOVISAS I VÄGPLANENS PLANBESKRIVNING.

OBJEKT INOM VÄGPLANENS OMRÅDE SOM BERÖRS AV GENERELLT BIOTOPSKYDD

FÖRBUDD MOT ÅTGÄRDER INOM STRANDSKYDDOMRÅDE (7:15 MB) GÄLLER INTE VID BYGGANDE AV ALLMÄN VÄG. BESKRIVNING AV PÅVERKAN PÅ STRANDSKYDD OMRÅDE REDOVISAS I VÄGPLANENS PLANBESKRIVNING


OMRÅDE SOM BERÖRS AV GENERELLT STRANDSKYDD

SKYLDIGHETEN ATT GÖRA ANMÄLAN FÖR FÖR SAMRÅD ENLIGT 12:6 MB GÄLLER INTE FÖR DE VERKSAMHETER OCH ÅTGÄRDER SOM BEHÖVS FÖR ATT BYGGA VÄGEN OCH SOM FASTSTÄLLS OCH INGÅR I VÄGOMRÅDE FÖR ALLMÄN VÄG ELLER OMRÅDE FÖR TILLFÄLLIG NYTTJÄNDERÄTT

ÅTGÄRDER SOM UNDANTAS FRÅN KRAV PÅ BYGGLOV

B1 - BYGGLOV KRAVS INTE FÖR BULLERSKYDDSSKÄRM.

- ÖVRIGA BETECKNINGAR**
- 1/000 NY VÄG MED LÄNGDMÄTNING OCH HÖJDSÄTTNING
 - +10.0
 - VILTSTÄNGSEL
 - FASTIGHETSGRÄNS
 - TRAKTGRÄNS
 - KOMMUNGRÄNS

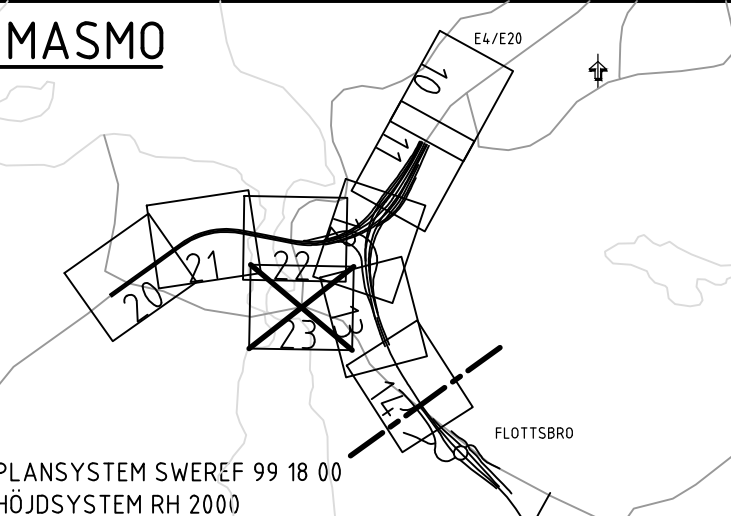

ARBETSKOPIA 2018-11-13

- 2			
BET	REVIDERINGEN AVSER	GODKÄND	DATUM
TYP AV PLAN			

VÄGPLAN

GRANSKNINGSSTATUS / SYFTE

UNDER ARBETE

HANDLINGSTYP

SAMRÅDSHANDLING

DATUM

LEVERANS / ÄNDRINGS-PM

OBJEKT

V259 TVÄRFÖRBINDELSE SÖDERTÖRN

DELOMRÅDE / BANDEL

MASMO

ANLÄGGNINGDEL

GEMENSAMT

OBJEKTNUMMER / KM

145326

KONSTRUKTIONSNUMMER

BESTÄLLARE

TRAFIKVERKET

LEVERANTÖR

TYRÉNS

SKAPAD AV

M PETERSSON

UPPDRAGSGNUMMER

260805

GODKÄND AV

E ÖBERG

ÄNDRING

RITNINGSTYP

PLAN

TEKNIKOMRÅDE / INNEHÅLL

VÄGUTFORMNING OCH TRAFIK

BESKRIVNING

PLANKARTA

KM 2/000 - 2/500

SKALA

1:1000

FORMAT

A1

FÖRVALTNINGSNUMMER

RITNINGSNUMMER


100T9323


BLAD

23


NÄSTA BLAD

-

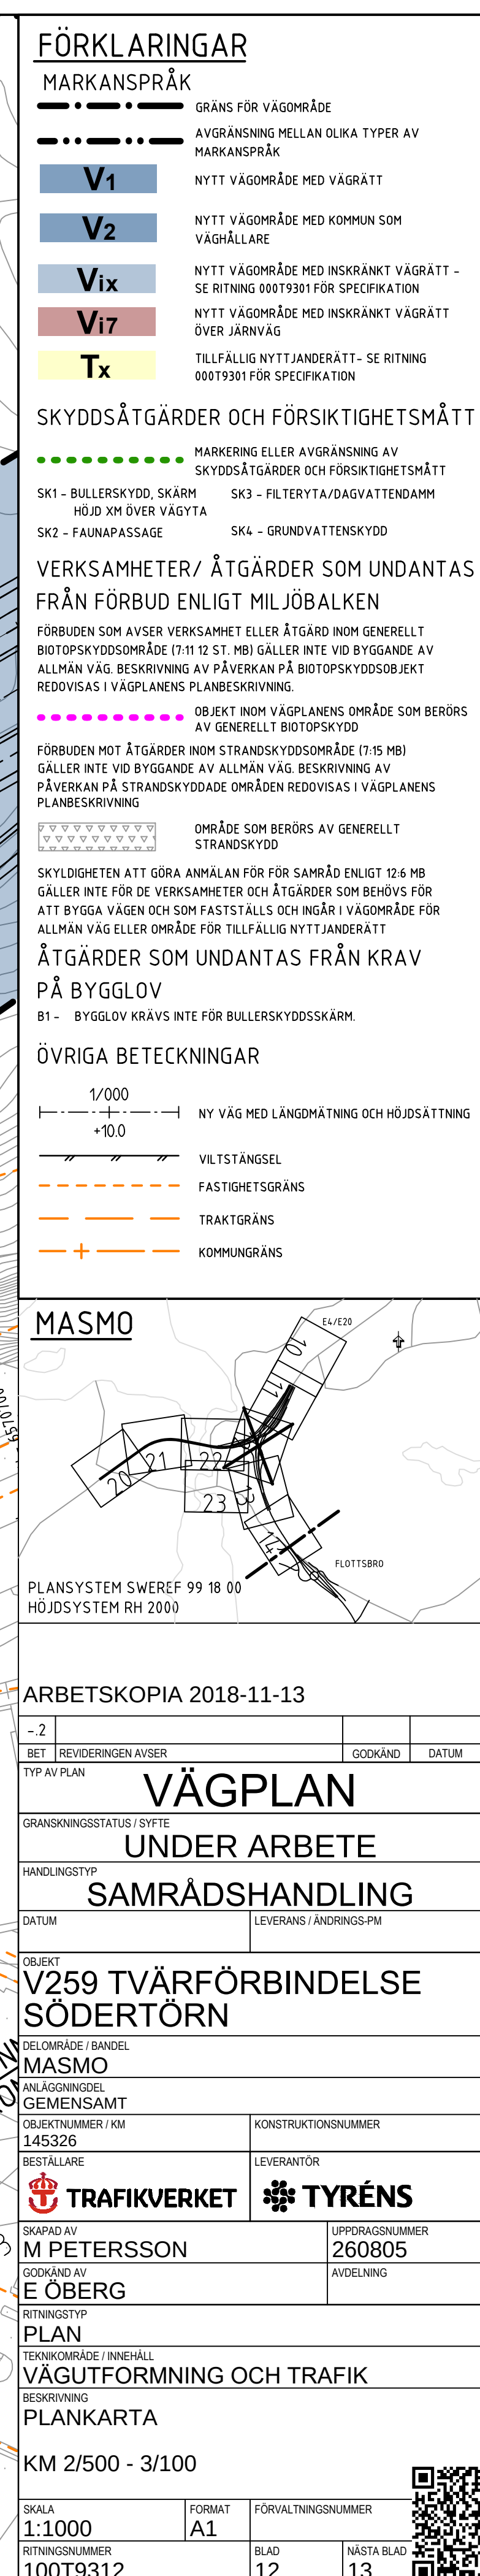

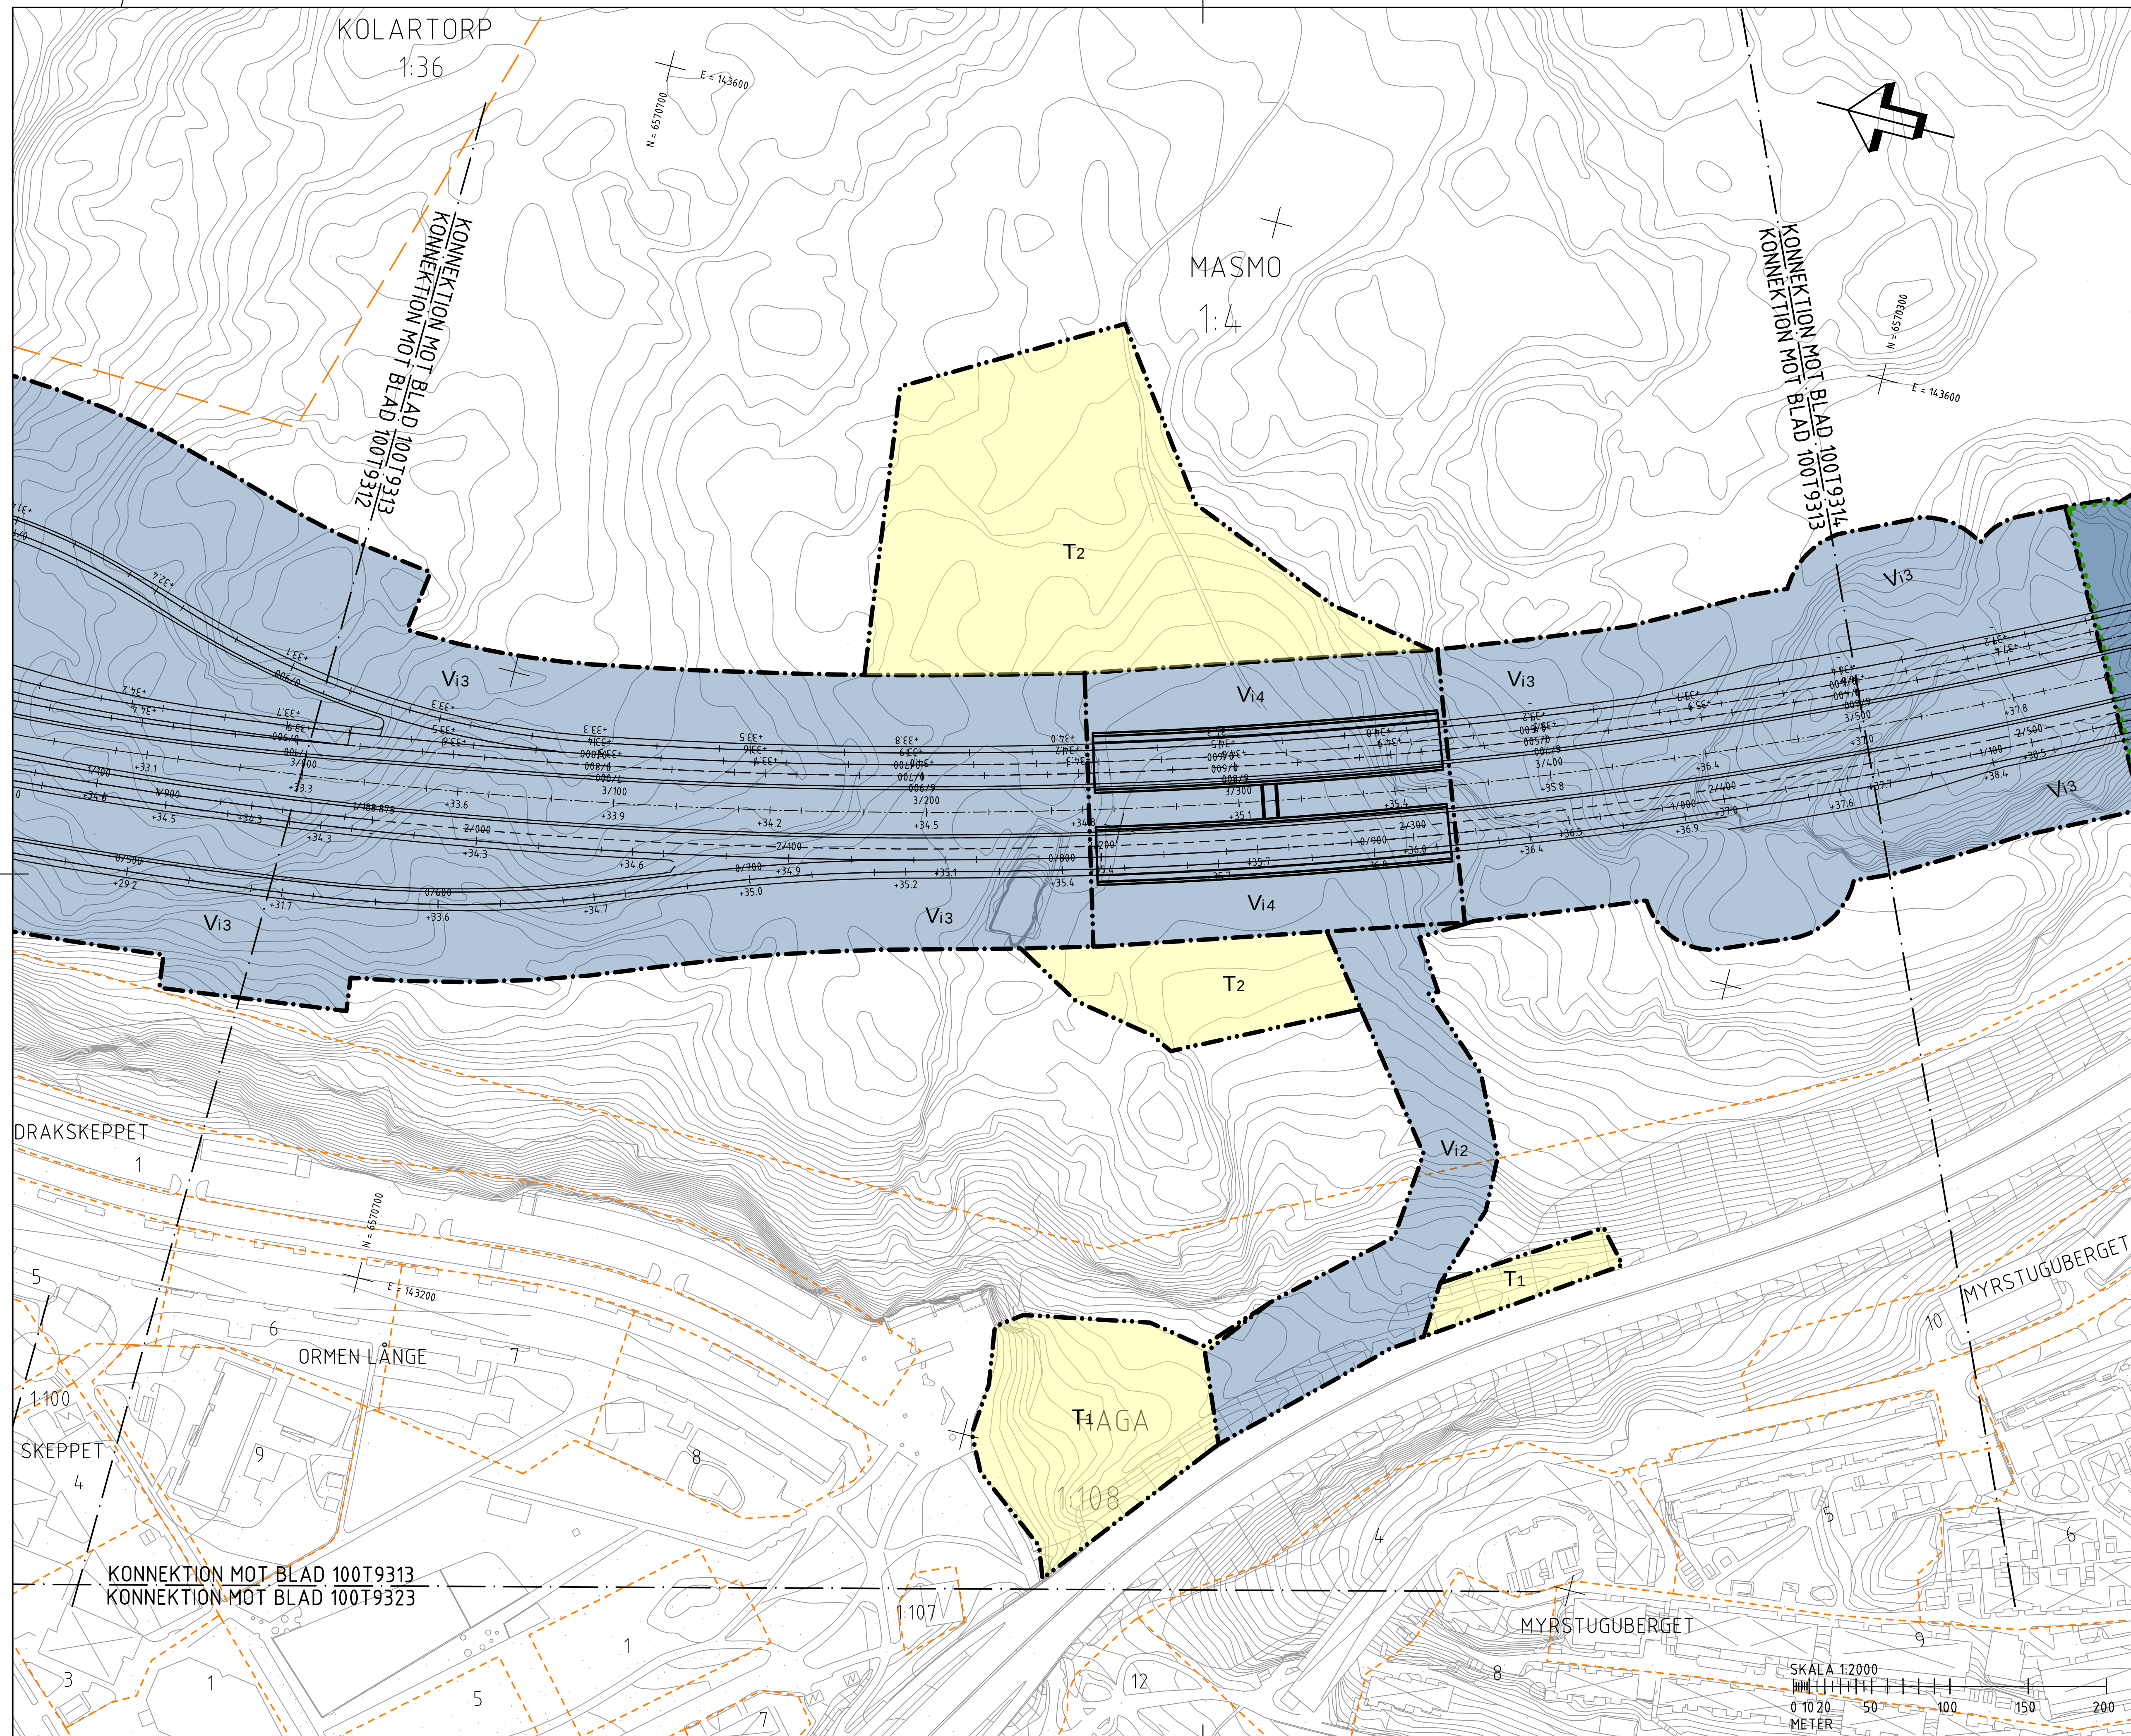

FÖRKLARINGAR	
MARKANSPRÅK	
..... GRÄNS FÖR VÄGOMRÅDE	
...-...- AVGRÄNSNING MELLAN OLIKA TYPER AV MARKANSPRÅK	
V ₁	NYTT VÄGOMRÅDE MED VAGRÄTT
V ₂	NYTT VÄGOMRÅDE MED KOMMUN SOM VAGHÄLLARE
V _{ix}	NYTT VÄGOMRÅDE MED INSKRÄNKT VAGRÄTT - SE RITNING 00079301 FÖR SPECIFIKATION
V _{i7}	NYTT VÄGOMRÅDE MED INSKRÄNKT VAGRÄTT ÖVER JÄRVNÄG
T _x	TILLFÄLLIG NYTTJANDERÄTT - SE RITNING 00079301 FÖR SPECIFIKATION
SKYDDSÅTGÄRDER OCH FÖRSIKTIGHETSMÅTT	
..... MARKERING ELLER AVGRÄNSNING AV SKYDDSÅTGÄRDER OCH FÖRSIKTIGHETSMÅTT	
SK1 - BULLERSKYDD, SKÄRM HÖJD XM ÖVER VÄGTÄTA	SK3 - FILTERTÄTA/DAGVATTENDAMM
SK2 - FAUNAPASSAGE	SK4 - GRUNDVATTENSKYDD
VERKSAMHETER / ÅTGÄRDER SOM UNDANTAS FRÅN FÖRBUD ENLIGT MILJÖBALKEN	
FÖRBUDEN SOM AVSER VERKSAMHET ELLER ÅTGÄRD INOM GENERELLT BIOTOPSKYDDSSOMRÅDE (7:11 25 T.M.B) GÄLLER INTE VID BYGGANDE AV ALLMAN VÄG BESKRIVNING AV PÅVERKAN PÅ BIOTOPSKYDDSOBJEKT REDOVISAS I VÄGPLANENS PLANBESKRIVNING.	
..... OBJEKT INOM VÄGPLANENS OMRÅDE SOM BERÖRS AV GENERELLT BIOTOPSKYDD	
FÖRBUDEN MOT ÅTGÄRDER INOM STRANDSKYDDSSOMRÅDE (7:15 MB) GÄLLER INTE VID BYGGANDE AV ALLMAN VÄG BESKRIVNING AV PÅVERKAN PÅ STRANDSKYDDSOBJEKT REDOVISAS I VÄGPLANENS PLANBESKRIVNING.	
STRANDSKYDDSSOMRÅDE	OMRÅDE SOM BERÖRS AV GENERELLT STRANDSKYDD
SKYLDSYSTEM ATT GÖRA ANMÄLAN FÖR FÖR SAMRÅD ENLIGT 12:6 MB GÄLLER INTE FÖR VERKSAMHETER OCH ÅTGÄRDER SOM BEHÖVS FÖR ATT BYGGA VÄGAR OCH SOM FASTSLÄTTS OCH INGÅR I VÄGOMRÅDET FÖR ALLMAN VÄG ELLER OMRÅDET FÖR TILLFÄLLIG NYTTJANDERÄTT	
ÅTGÄRDER SOM UNDANTAS FRÅN KRAV PÅ BYGGLOV	
B1 - BYGGLOV KRÄVS INTE FÖR BULLERSKYDDSSKÄRM.	
ÖVRIGA BETECKNINGAR	
1/000 +10.0	NY VÄG MED LÄNGDMÄTNING OCH HÖJDSÄTTNING
=====	VILTSTÄNGSEL
- - - - -	FASTIGHETSGRÄNS
- - - - -	TRAKTGRÄNS
+ + + + +	KOMMUNGÄNS
MASMO	
PLANSYSTEM SWEREF 99 18 00 HÖJDSYSTEM RH 2000	
ARBETSKOPIA 2018-11-13	
-2	
BET. REVIDERINGEN AVSER	GODKÄND DATUM
TYP AV PLAN	
VÄGPLAN	
GRANSKNINGSSTATUS I SYFTE	
UNDER ARBETE	
HANDLINGSTYP	
SAMRÅDSHANDLING	
DATUM	LEVERANS / ÄNDRINGS-PM
OBJEKT	
V259 TVÄRFÖRBINDELSE SÖDERTÖRN	
DELOMRÅDE / BANDEL	
MASMO	
ANLAGGNINGSTYP	
GEMENSAMT	
OBJEKTNUMMER / KM	KONSTRUKTIONSNUMMER
145326	
BESTÄLLARE	LEVERANTÖR
TRAFIKVERKET	TYRÉNS
SKAPAD AV	UPPDRAGSNUMMER
M PETERSSON	260805
GODKÄND AV	AVDELNING
E ÖBERG	
RITNINGSGRUPP	
PLAN	
TEKNIKOMRÅDE / INNEHÅLL	
VÄGUTFORMNING OCH TRAFIK	
BESKRIVNING	
PLANKARTA	
KM 3/100 - 3/500	
SKALA	FORMAT
1:1000	A1
RITNINGSNUMMER	FÖRVALTNINGSNUMMER
10079313	
BLAD	NÄSTA BLAD
13	14

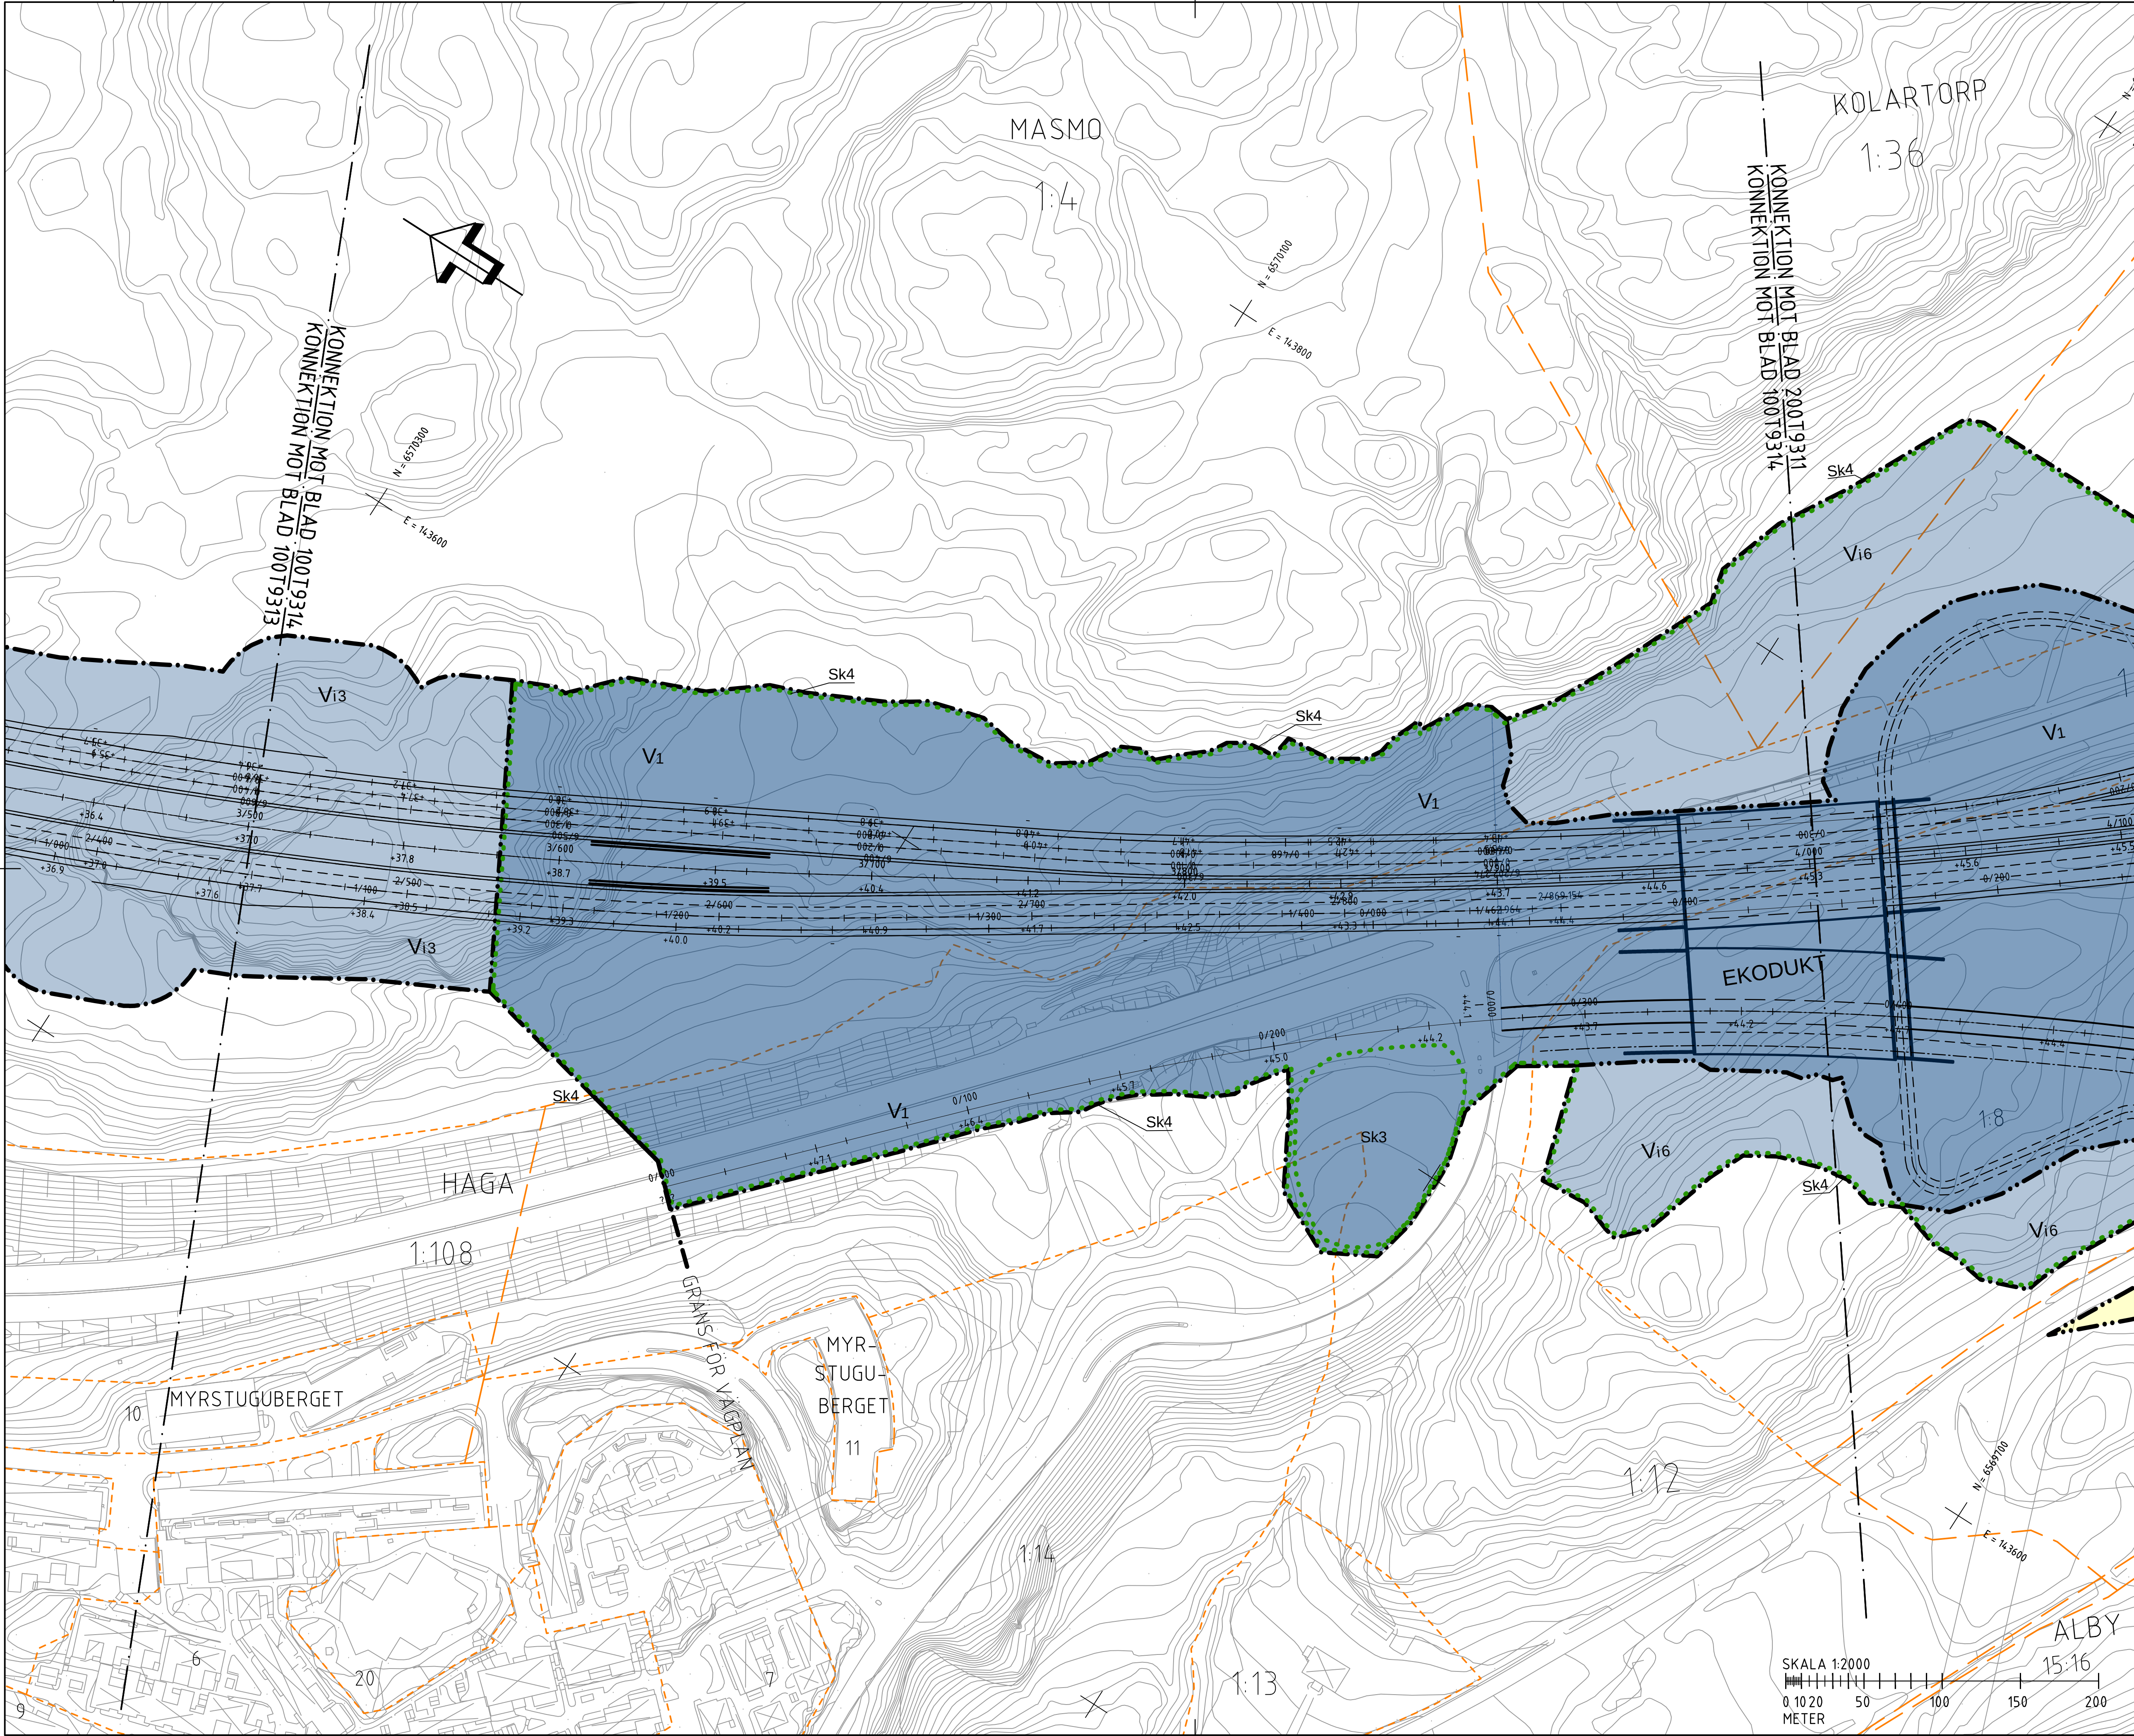

- FÖRKLARINGAR**
- MARKANSPRÅK**
- GRÄNS FÖR VÄGOMRÅDE
 - AVGRÄNSNING MELLAN OLIKA TYPER AV MARKANSPRÅK
 - V1** NYTT VÄGOMRÅDE MED VÄGRÄTT
 - V2** NYTT VÄGOMRÅDE MED KOMMUN SOM VÄGHÄLLARE
 - Vix** NYTT VÄGOMRÅDE MED INSKRÄNKT VÄGRÄTT - SE RITNING 00079301 FÖR SPECIFIKATION
 - Vi7** NYTT VÄGOMRÅDE MED INSKRÄNKT VÄGRÄTT ÖVER JÄRNVÄG
 - Tx** TILFÄLLIG NYTTJÄNDERÄTT - SE RITNING 00079301 FÖR SPECIFIKATION

- SKYDDSÅTGÄRDER OCH FÖRSIKTIGHETSMÅTT**
- MARKERING ELLER AVGRÄNSNING AV SKYDDSÅTGÄRDER OCH FÖRSIKTIGHETSMÅTT
 - SK1 - BULLERSKYDD, SKÄRM
 - SK2 - FAUNAPASSAGE
 - SK3 - FILTERYTA/DAGVATTENDÄMM
 - SK4 - GRUNDVATTENSKYDD

VERKSAMHETER/ ÅTGÄRDER SOM UNDANTAS FRÅN FÖRBUD ENLIGT MILJÖBALKEN

FÖRBUDEN SOM AVSER VERKSAMHET ELLER ÅTGÄRD INOM GENERELLT BIOTOPSKYDDOMRÅDE (7:11 12 ST. MB) GÄLLER INTE VID BYGGANDE AV ALLMÄN VÄG. BESKRIVNING AV PÅVERKAN PÅ BIOTOPSKYDDOBJEKT REDOVISAS I VÄGPLANENS PLANBESKRIVNING.

..... OBJEKT INOM VÄGPLANENS OMRADE SOM BERÖRS AV GENERELLT BIOTOPSKYDD

FÖRBUDEN MOT ÅTGÄRDER INOM STRANDSKYDDOMRÅDE (7:15 MB) GÄLLER INTE VID BYGGANDE AV ALLMÄN VÄG. BESKRIVNING AV PÅVERKAN PÅ STRANDSKYDDADE OMRADE REDOVISAS I VÄGPLANENS PLANBESKRIVNING


..... OMRADE SOM BERÖRS AV GENERELLT STRANDSKYDD

SKYLDIGHETEN ATT GÖRA ANMÄLAN FÖR FÖR SAMRÅD ENLIGT 12:6 MB GÄLLER INTE FÖR DE VERKSAMHETER OCH ÅTGÄRDER SOM BEHOVS FÖR ATT BYGGA VÄGEN OCH SOM FASTSTÄLLS OCH INGÅR I VÄGOMRÅDE FÖR ALLMÄN VÄG ELLER OMRADE FÖR TILFÄLLIG NYTTJÄNDERÄTT

ÅTGÄRDER SOM UNDANTAS FRÅN KRAV PÅ BYGGLOV

B1 - BYGGLOV KRAVS INTE FÖR BULLERSKYDDSSKÄRM.

- ÖVRIGA BETECKNINGAR**
- 1/000 NY VÄG MED LÅNGMÄTNING OCH HÖJDSÄTTNING
 - +10.0 VILTSTÄNGSEL
 - FASTIGHETSGRÄNS
 - TRAKTGRÄNS
 - KOMMUNGRÄNS

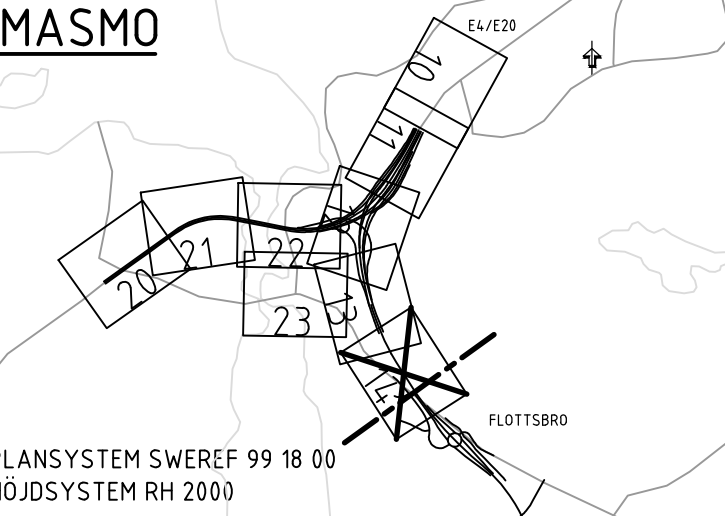

ARBETSKOPIA 2018-11-13

- 2	REVIDERINGEN AVSER	GODKÄND	DATUM
-----	--------------------	---------	-------

TYP AV PLAN

VÄGPLAN

GRANSKNINGSSTATUS / SYFTE

UNDER ARBETE

SAMRÅDSHANDLING

HANDLINGSTYP

DATUM

LEVERANS / ÄNDRINGS-PM

OBJEKT

V259 TVÄRFÖRBINDELSE SÖDERTÖRN

DELOMRÅDE / BANDEL

MASMO

ANLÄGGNINGSDEL

GEMENSAMT

OBJEKTNUMMER / KM

145326

KONSTRUKTIONSNUMMER

BESTÄLLARE

TRAFIKVERKET

LEVERANTÖR

TYRÉNS

SKAPAD AV

M PETERSSON

UPPDRAGSGNUMMER

260805

GODKÄND AV

E ÖBERG

ÄNDRING

RITNINGSTYP

PLAN

TEKNIKOMRÅDE / INNEHÅLL

VÄGUTFORMNING OCH TRAFIK

BESKRIVNING

PLANKARTA

KM 3/500 - 4/000

SKALA

1:1000

FORMAT

A1

FÖRVALTNINGSNUMMER

RITNINGSNUMMER


100T9314

BLAD

14

NÄSTA BLAD

11

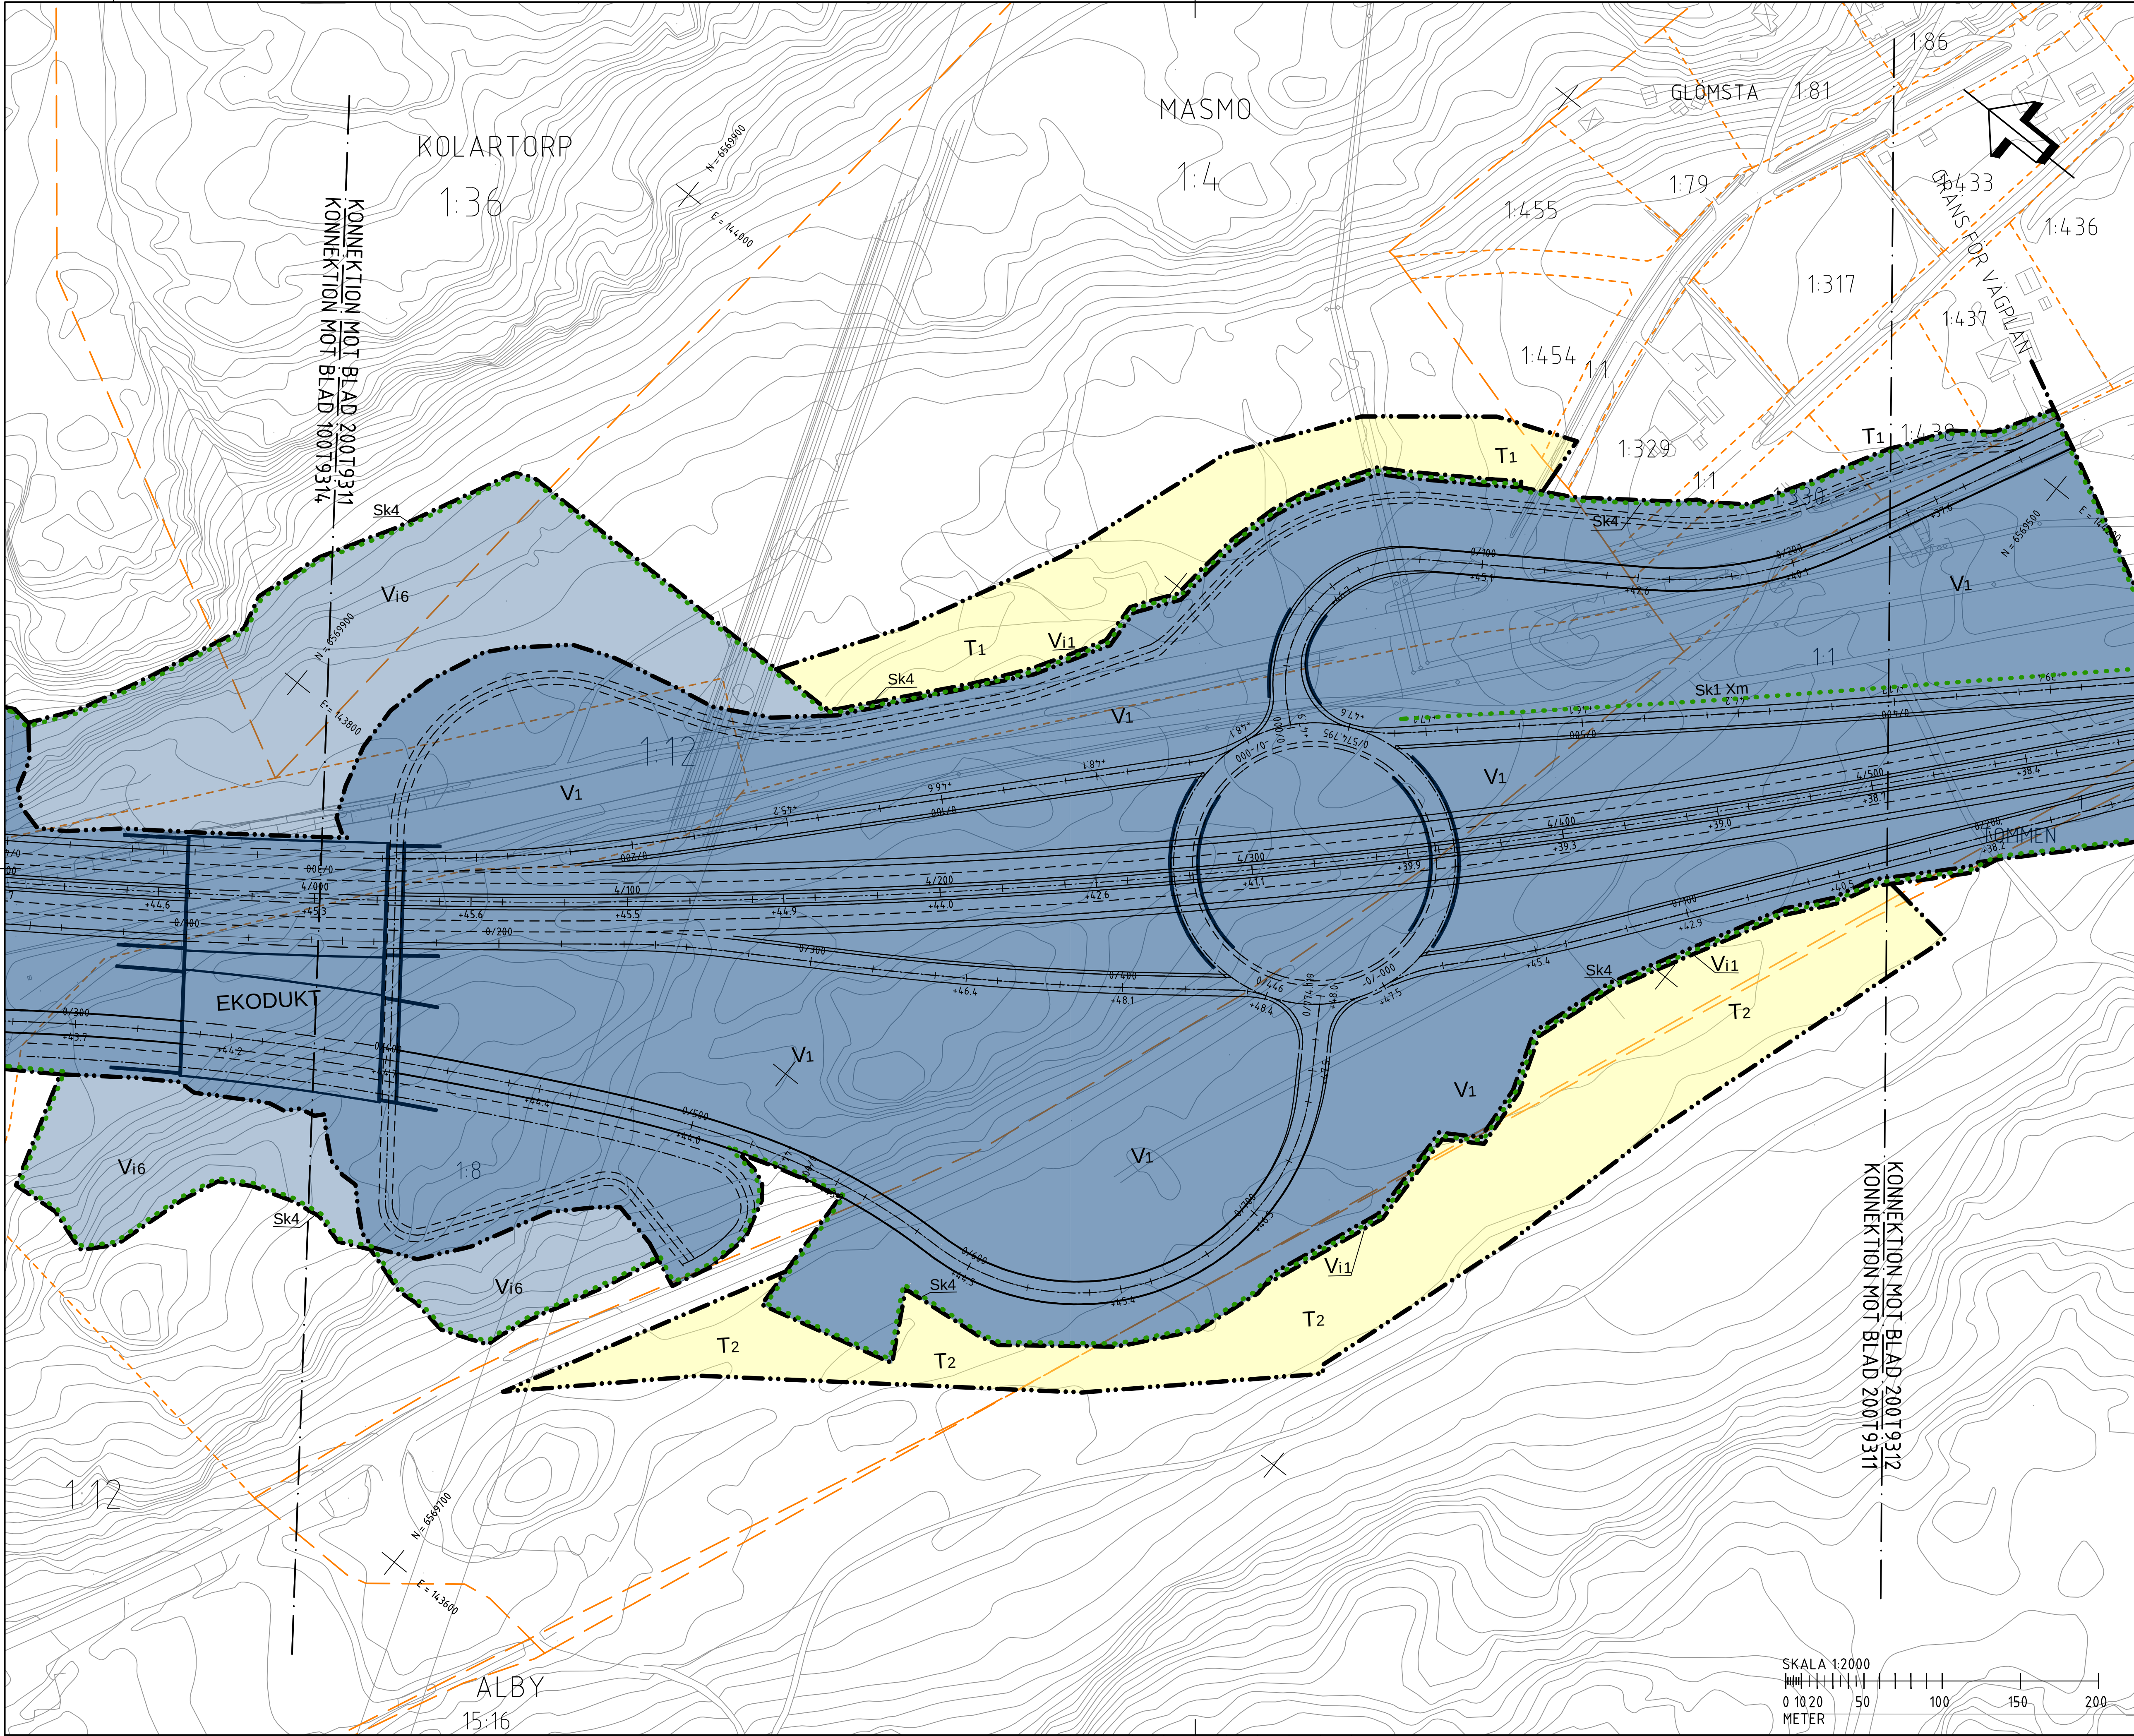

- FÖRKLARINGAR**
- MARKANSPRÅK**
- GRÄNS FÖR VÄGOMRÅDE
 - AVGRÄNSNING MELLAN OLIKA TYPER AV MARKANSPRÅK
 - V1** NYTT VÄGOMRÅDE MED VÄGRÄTT
 - V2** NYTT VÄGOMRÅDE MED KOMMUN SOM VÄGHÄLLARE
 - Vix** NYTT VÄGOMRÅDE MED INSKRÄNKT VÄGRÄTT - SE RITNING 00079301 FÖR SPECIFIKATION
 - Vi7** NYTT VÄGOMRÅDE MED INSKRÄNKT VÄGRÄTT ÖVER JÄRNVÄG
 - Tx** TILLFÄLLIG NYTTJÄNDERÄTT - SE RITNING 00079301 FÖR SPECIFIKATION

- SKYDDSÅTGÄRDER OCH FÖRSIKTIGHETSMÅTT**
- MARKERING ELLER AVGRÄNSNING AV SKYDDSÅTGÄRDER OCH FÖRSIKTIGHETSMÅTT
 - SK1 - BULLERSKYDD, SKÄRM HÖJD XM ÖVER VÄGTYTA
 - SK2 - FAUNAPASSAGE
 - SK3 - FILTERYT/A/DAGVATTENDÄMM
 - SK4 - GRUNDVATTENSKYDD

VERKSAMHETER/ ÅTGÄRDER SOM UNDANTAS FRÅN FÖRBUD ENLIGT MILJÖBALKEN

- FÖRBUDEN SOM AVSER VERKSAMHETER ELLER ÅTGÄRD INOM GENERELLT BIOTOPSKYDDSOMRÅDE (7:11 12 ST. MB) GÄLLER INTE VID BYGGANDE AV ALLMAN VÄG. BESKRIVNING AV PÅVERKAN PÅ BIOTOPSKYDDSOBJEKT REDOVISAS I VÄGPLANENS PLANBESKRIVNING.
- OBJEKT INOM VÄGPLANENS OMRADE SOM BERÖRS AV GENERELLT BIOTOPSKYDD
- FÖRBUDEN MOT ÅTGÄRDER INOM STRANDSKYDDSOMRÅDE (7:15 MB) GÄLLER INTE VID BYGGANDE AV ALLMAN VÄG. BESKRIVNING AV PÅVERKAN PÅ STRANDSKYDDADE OMRADE REDOVISAS I VÄGPLANENS PLANBESKRIVNING


- OMRADE SOM BERÖRS AV GENERELLT STRANDSKYDD

SKYLDIGHETEN ATT GÖRA ANMÄLAN FÖR FÖR SAMRÅD ENLIGT 12:6 MB GÄLLER INTE FÖR DE VERKSAMHETER OCH ÅTGÄRDER SOM BEHOVS FÖR ATT BYGGA VÄGEN OCH SOM FASTSTÄLLS OCH INGÅR I VÄGOMRÅDE FÖR ALLMAN VÄG ELLER OMRADE FÖR TILLFÄLLIG NYTTJÄNDERÄTT

ÅTGÄRDER SOM UNDANTAS FRÅN KRAV PÅ BYGGLOV

- B1 - BYGGLOV KRÄVS INTE FÖR BULLERSKYDDSSKÄRM.

- ÖVRIGA BETECKNINGAR**
- 1/000 NY VÄG MED LÄNGDMÄTNING OCH HÖJDSÄTTNING
 - +10.0 VILTSTÄNGSEL
 - FASTIGHETSGRÄNS
 - TRAKTGRÄNS
 - KOMMUNGRÄNS

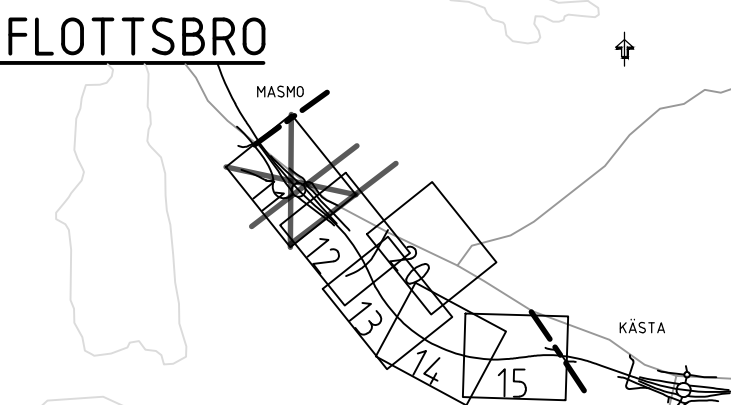

PLANSYSTEM SWEREF 99 18 00
HÖJDSYSTEM RH 2000

ARBETSKOPIA 2018-11-13

- 2	BET	REVIDERINGEN AVSER	GODKÄND	DATUM
-----	-----	--------------------	---------	-------

TYP AV PLAN

VÄGPLAN

GRANSKNINGSSTATUS / SYFTE

UNDER ARBETE

HANDLINGSTYP

SAMRÅDSHANDLING

DATUM

LEVERANS / ÄNDRINGS-PM

OBJEKT

V259 TVÄRFÖRBINDELSE SÖDERTÖRN

DELOMRÅDE / BANDEL

FLOTTSBRO

ANLÄGGNINGDEL

GEMENSAMT

OBJEKTNUMMER / KM

145326

KONSTRUKTIONSNUMMER

LEVERANTÖR

TRAFIKVERKET

TYRÉNS

SKAPAD AV

M PETERSSON

UPPDRAGSGNUMMER

260805

GODKÄND AV

E ÖBERG

ÄNDRING

RITNINGSTYP

PLAN

TEKNIKOMRÅDE / INNEHÅLL

VÄGUTFORMNING OCH TRAFIK

BESKRIVNING

PLANKARTA

KM 4/000 - 4/500

SKALA

1:1000

FORMAT

A1

FÖRVALTNINGSNUMMER

RITNINGSNUMMER

20079311


BLAD

11

NÄSTA BLAD

12

QR CODE

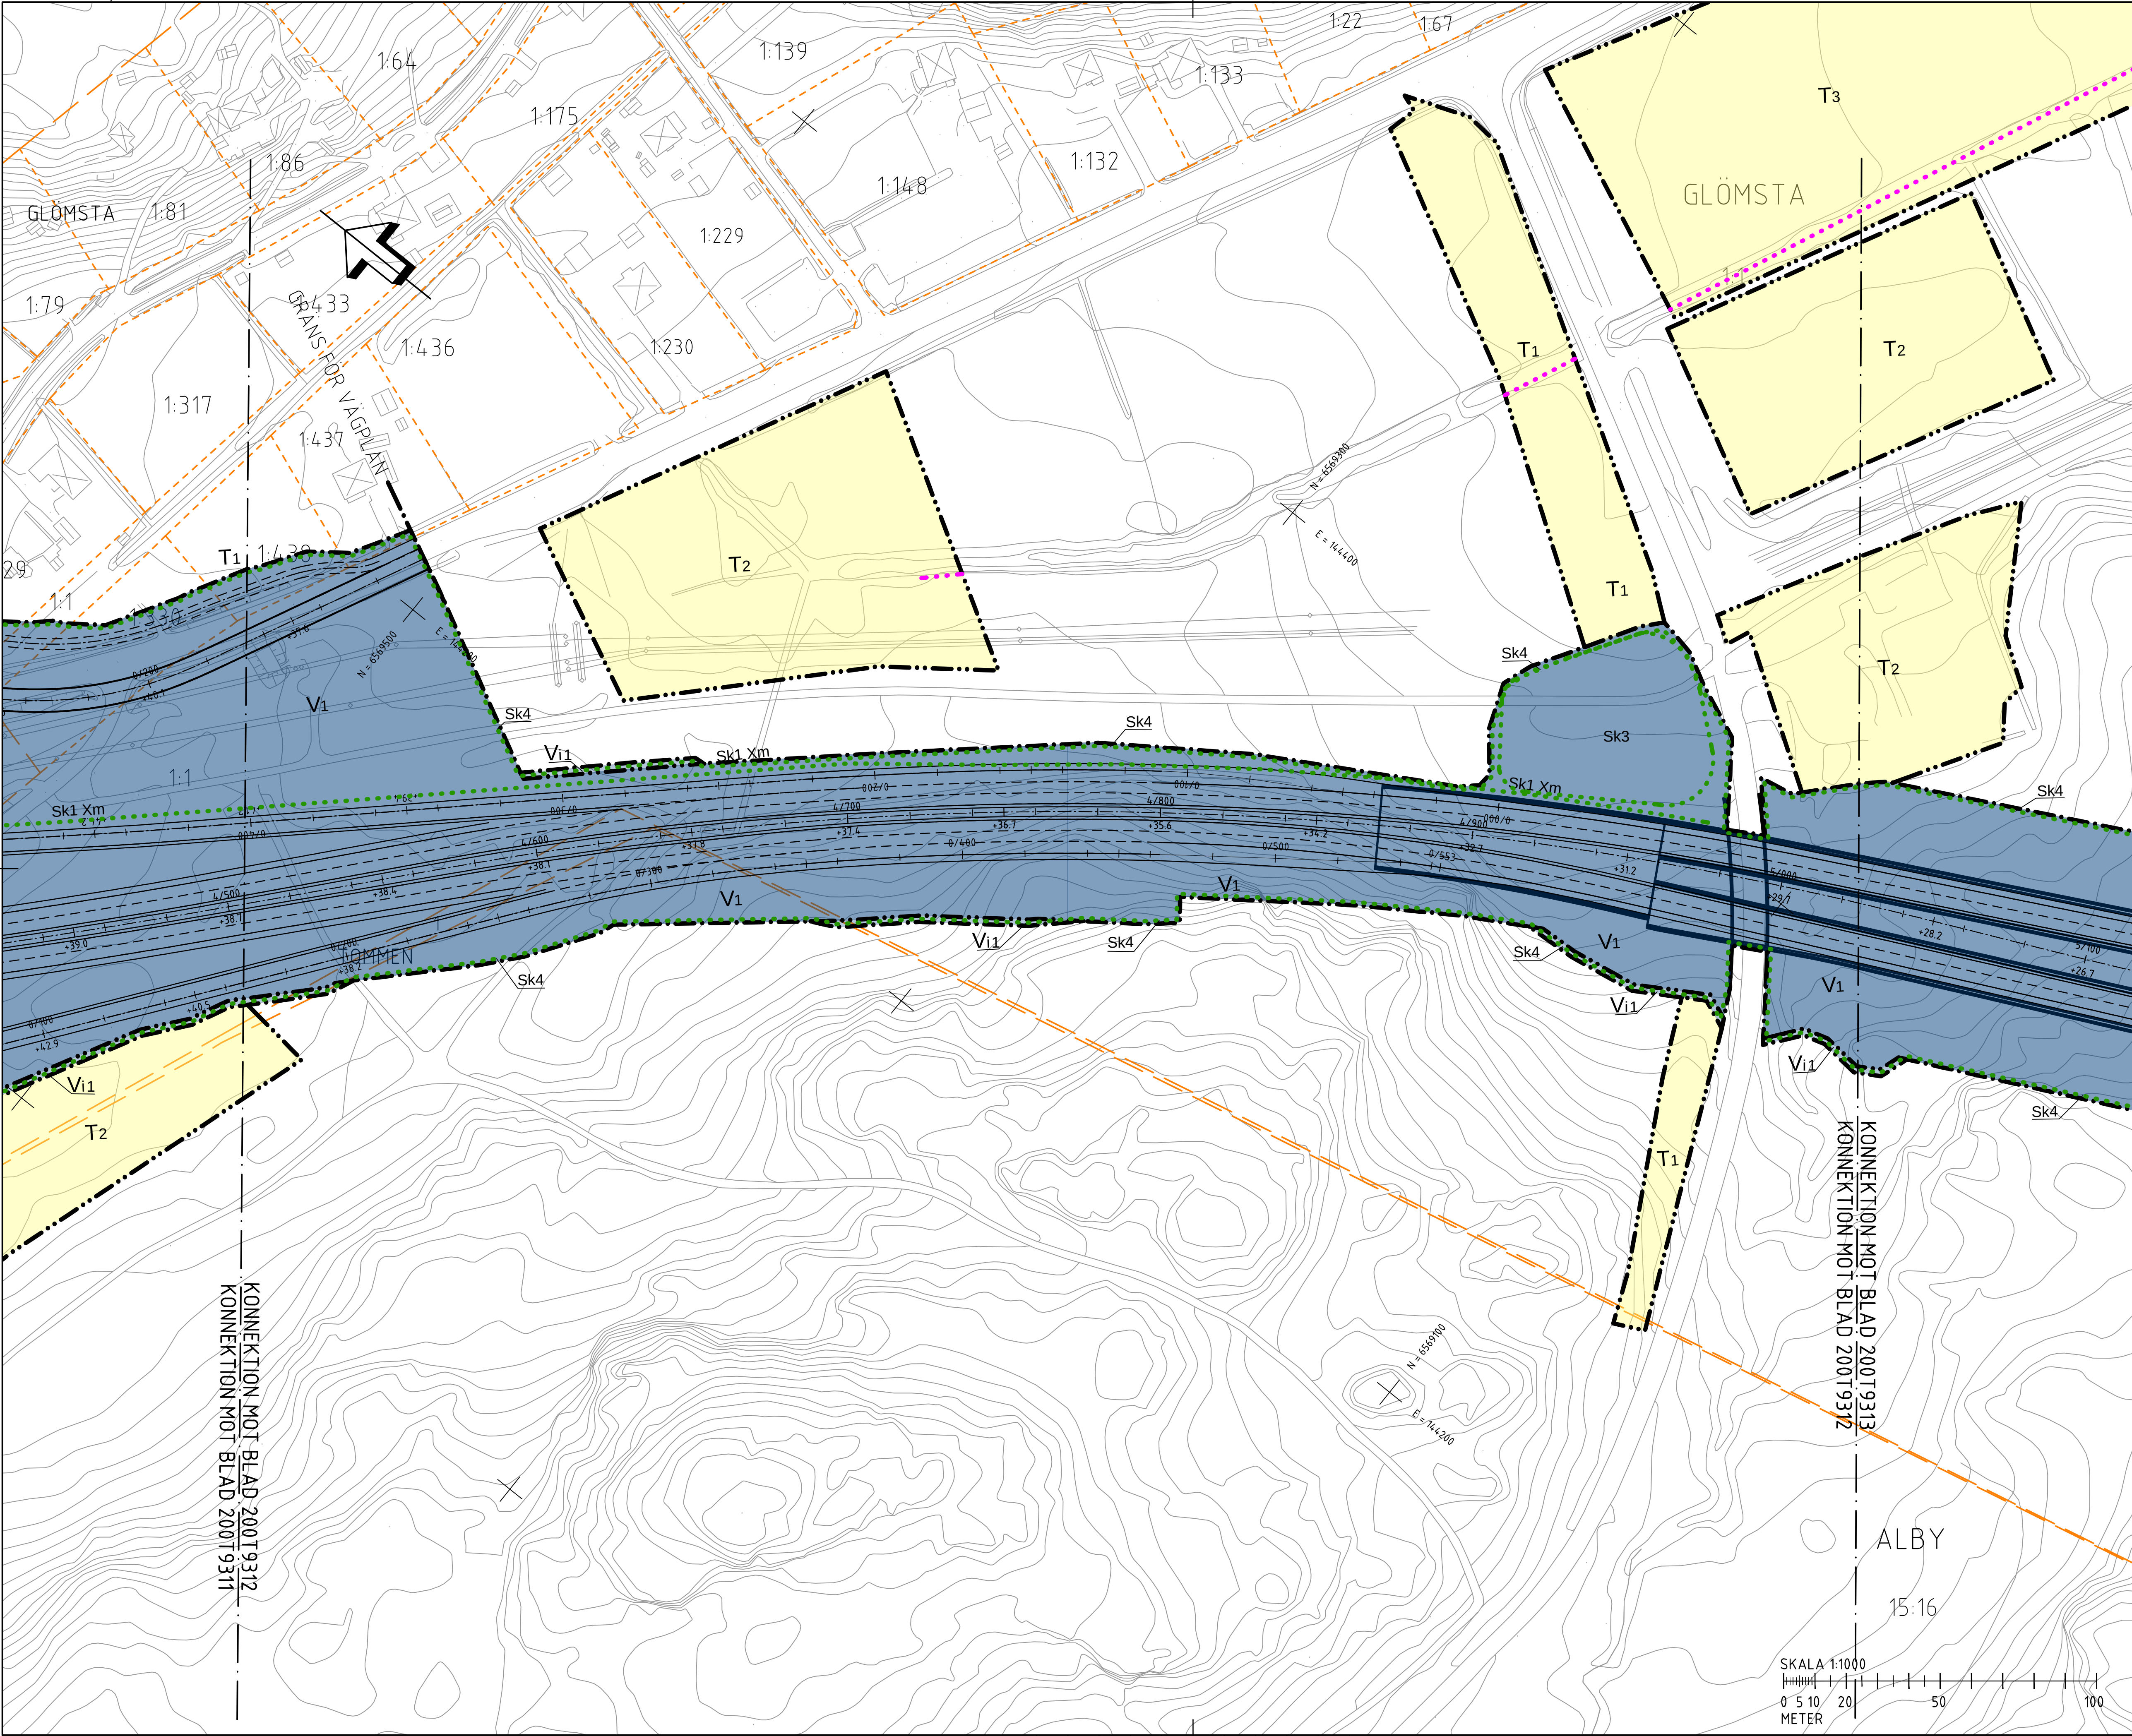

FÖRKLARINGAR

MARKANSPRÅK

- GRÄNS FÖR VÄGOMRÅDE
- AVGRÄNSNING MELLAN OLIKA TYPER AV MARKANSPRÅK
- V1** NYTT VÄGOMRÅDE MED VÄGRÄTT
- V2** NYTT VÄGOMRÅDE MED KOMMUN SOM VÄGHÄLLARE
- Vix** NYTT VÄGOMRÅDE MED INSKRÄNKT VÄGRÄTT - SE RITNING 00079301 FÖR SPECIFIKATION
- Vi7** NYTT VÄGOMRÅDE MED INSKRÄNKT VÄGRÄTT ÖVER JÄRNVÄG
- Tx** TILFÄLLIG NYTTJÄNDERÄTT - SE RITNING 00079301 FÖR SPECIFIKATION

SKYDDSÅTGÄRDER OCH FÖRSIKTIGHETSMÅTT

- MARKERING ELLER AVGRÄNSNING AV SKYDDSÅTGÄRDER OCH FÖRSIKTIGHETSMÅTT
- SK1 - BULLERSKYDD, SKÄRM HÖJD XM ÖVER VÄGYTA
- SK2 - FAUNAPASSAGE
- SK3 - FILTERYTA/DAGVATTENDÄMM
- SK4 - GRUNDVATTENSKYDD

VERKSAMHETER/ ÅTGÄRDER SOM UNDANTAS FRÅN FÖRBUD ENLIGT MILJÖBALKEN

FÖRBUDEN SOM AVSER VERKSAMHET ELLER ÅTGÄRD INOM GENERELLT BIOTOPSKYDDOMRÅDE (7:11 12 ST. MB) GÄLLER INTE VID BYGGANDE AV ALLMÄN VÄG. BESKRIVNING AV PÅVERKAN PÅ BIOTOPSKYDDOBJEKT REDOVISAS I VÄGPLANENS PLANBESKRIVNING.

..... OBJEKT INOM VÄGPLANENS OMRADE SOM BERÖRS AV GENERELLT BIOTOPSKYDD

FÖRBUDEN MOT ÅTGÄRDER INOM STRANDSKYDDOMRÅDE (7:15 MB) GÄLLER INTE VID BYGGANDE AV ALLMÄN VÄG. BESKRIVNING AV PÅVERKAN PÅ STRANDSKYDDADE OMRADE REDOVISAS I VÄGPLANENS PLANBESKRIVNING

..... OMRADE SOM BERÖRS AV GENERELLT STRANDSKYDD

SKYLDIGHETEN ATT GÖRA ANMÄLAN FÖR FÖR SAMRÅD ENLIGT 12:6 MB GÄLLER INTE FÖR DE VERKSAMHETER OCH ÅTGÄRDER SOM BEHOVS FÖR ATT BYGGA VÄGEN OCH SOM FASTSTÄLLS OCH INGÅR I VÄGOMRÅDE FÖR ALLMÄN VÄG ELLER OMRADE FÖR TILFÄLLIG NYTTJÄNDERÄTT

ÅTGÄRDER SOM UNDANTAS FRÅN KRAV PÅ BYGGLOV

B1 - BYGGLOV KRÄVS INTE FÖR BULLERSKYDDSSKÄRM.

ÖVRIGA BETECKNINGAR

- 1/000 NY VÄG MED LÄNGDMÄTNING OCH HÖJDSÄTTNING
- +10.0 VILTSTÄNGSEL
- FASTIGHETSGRÄNS
- TRAKTGRÄNS
- KOMMUNGRÄNS

FLOTTSBRO

PLANSYSTEM SWEREF 99 18 00
HÖJDSYSTEM RH 2000

ARBETSKOPIA 2018-11-13

- 2		
BET	REVIDERINGEN AVSER	GODKÄND DATUM

TYP AV PLAN

VÄGPLAN

GRANSKNINGSSTATUS / SYFTE

UNDER ARBETE

HANDLINGSTYP

SAMRÅDSHANDLING

DATUM

LEVERANS / ÄNDRINGS-PM

OBJEKT

V259 TVÄRFÖRBINDELSE SÖDERTÖRN

DELOMRÅDE / BANDEL

FLOTTSBRO

ANLÄGGNINGDEL

GEMENSAMT

OBJEKTNUMMER / KM

145326

KONSTRUKTIONSNUMMER

LEVERANTÖR

TRAFIKVERKET **TYRÉNS**

SKAPAD AV

M PETERSSON

UPPDRAGSGNUMMER

260805

GODKÄND AV

E ÖBERG

AVDELNING

RITNINGSTYP

PLAN

TEKNIKOMRÅDE / INNEHÅLL

VÄGUTFORMNING OCH TRAFIK

BESKRIVNING

PLANKARTA

KM 4/500 - 5/000

SKALA 1:1000

FORMAT

A1

FÖRVALTNINGSNUMMER

RITNINGSNUMMER


20079312

BLAD

12

NÄSTA BLAD

13

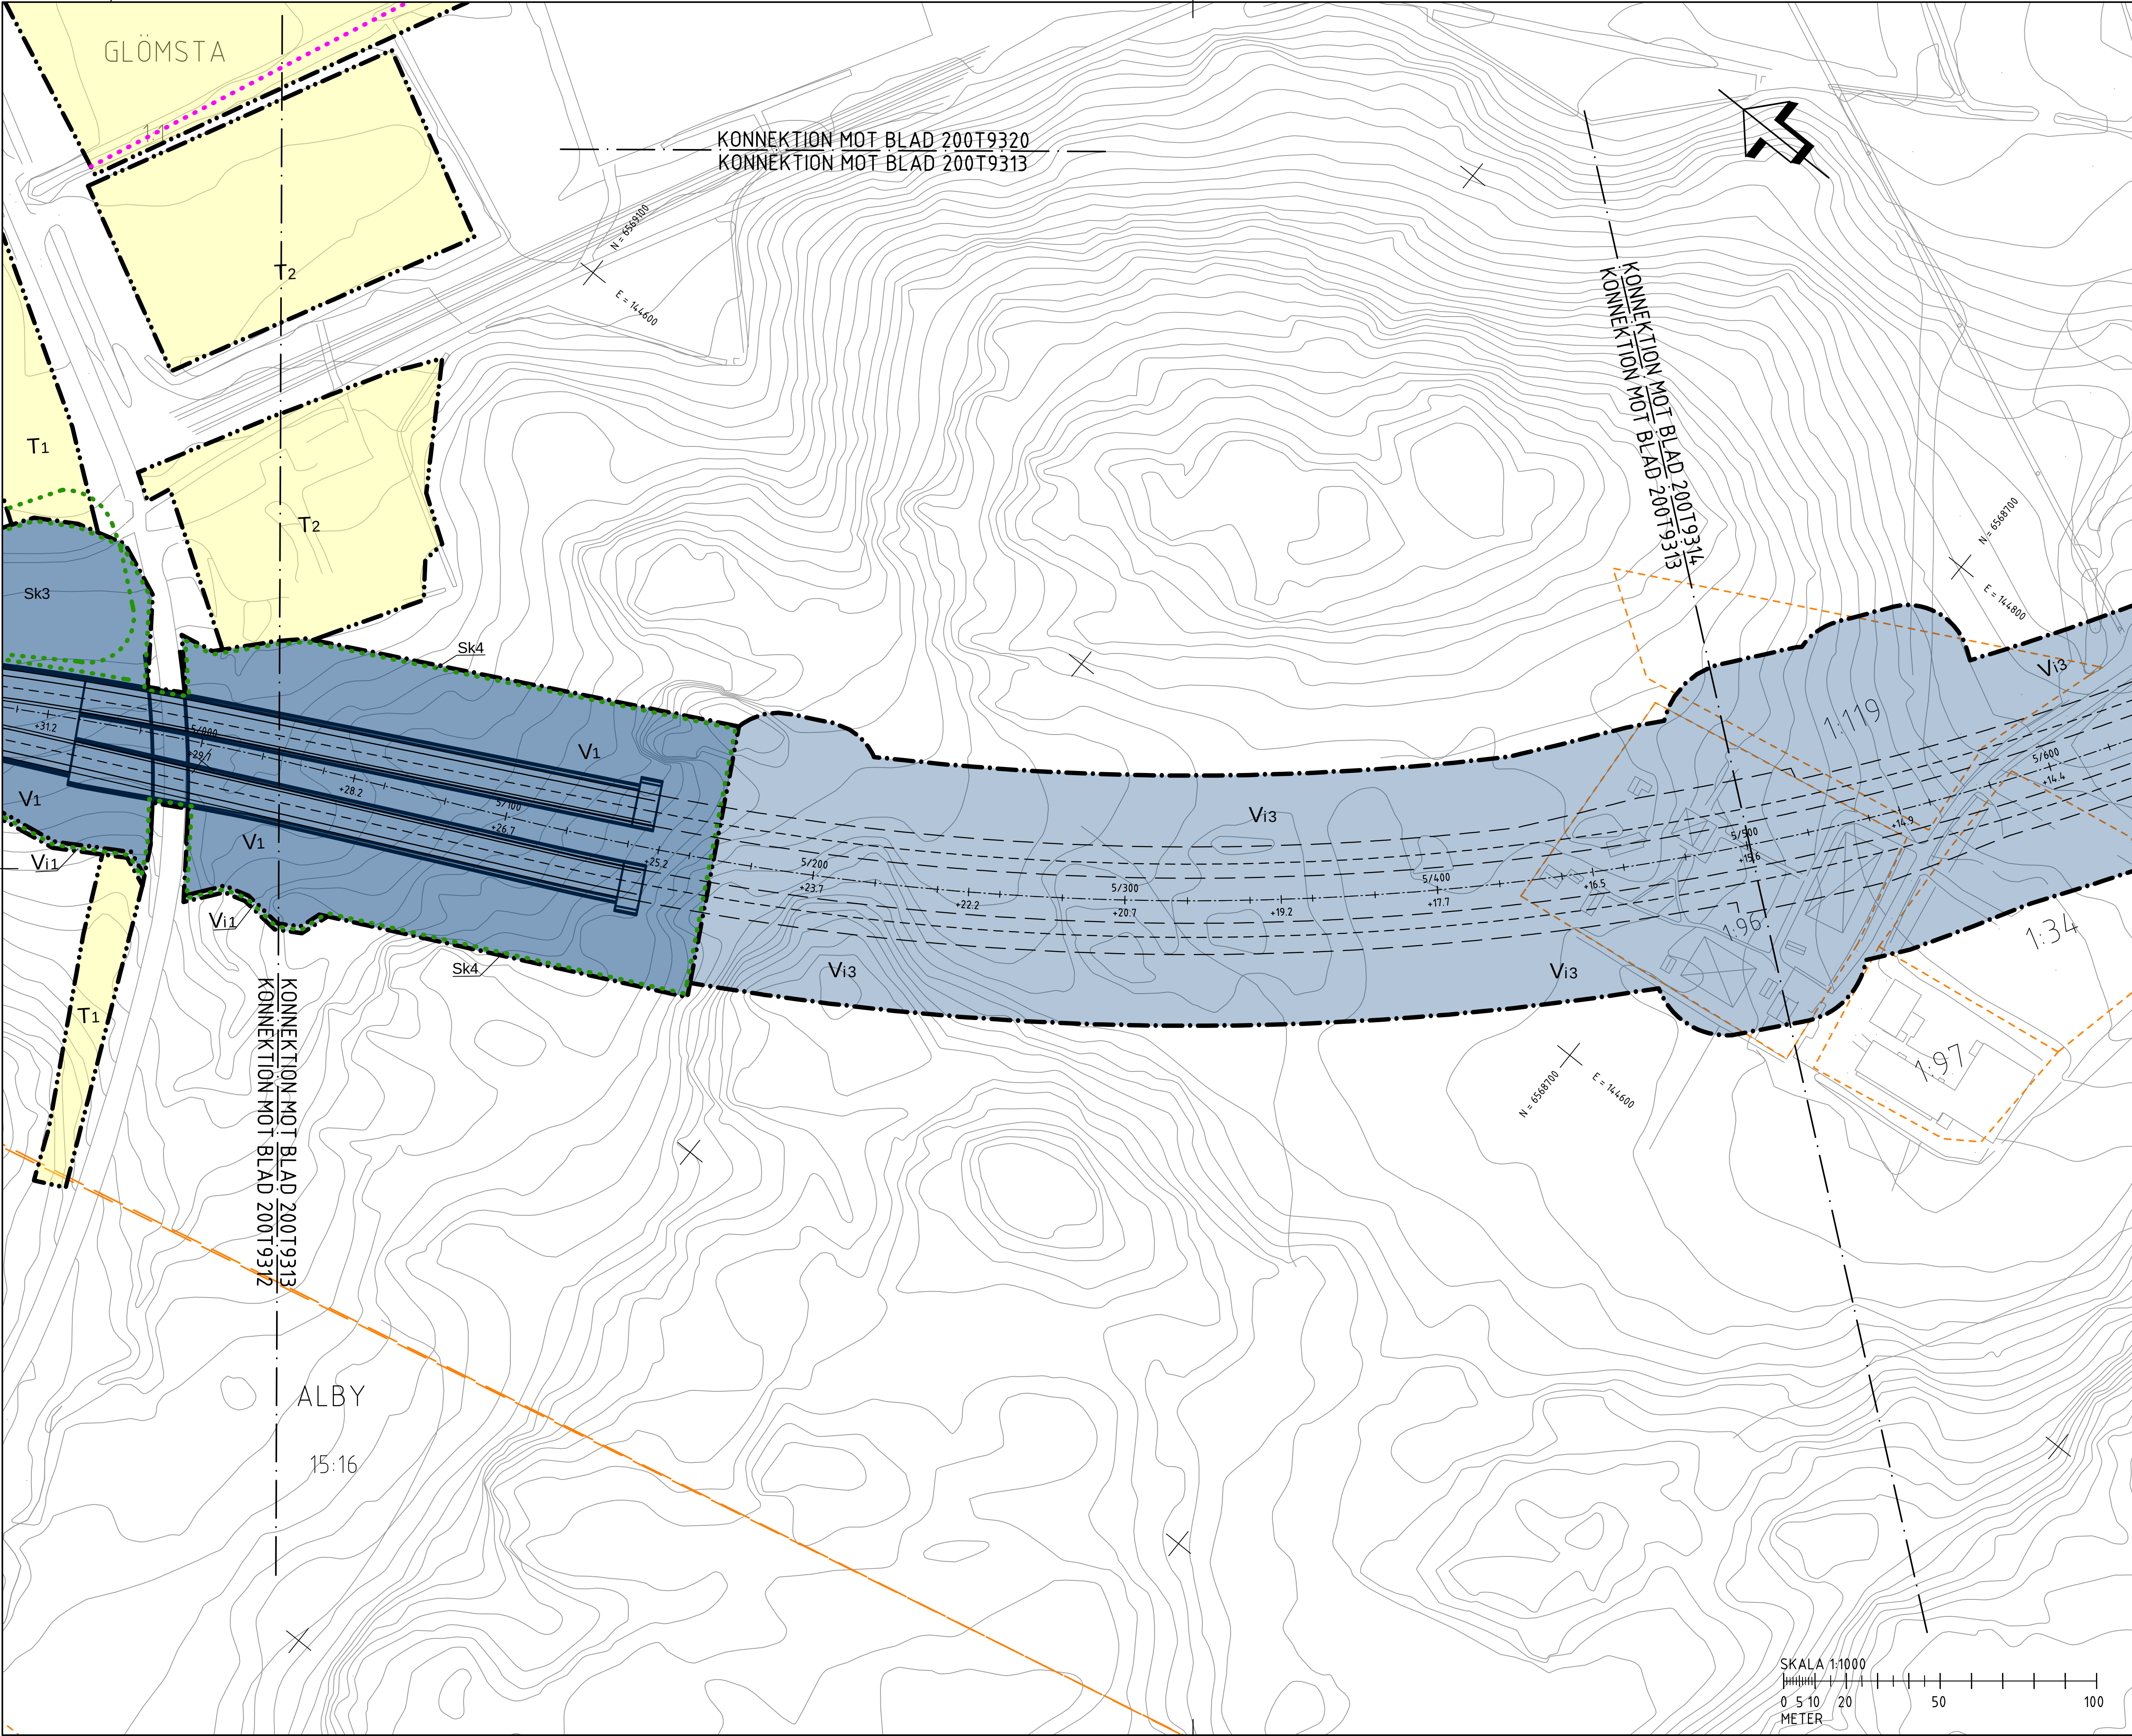

FÖRKLARINGAR

MARKANSPRÅK

GRÄNS FÖR VÄGOMRÅDE

AVGRÄNSNING MELLAN OLIKA TYPER AV MARKANSPRÅK

V1

V2

Vix

Vi7

Tx

SKYDDSÅTGÄRDER OCH FÖRSIKTIGHETSMÅTT

MARKERING ELLER AVGRÄNSNING AV SKYDDSÅTGÄRDER OCH FÖRSIKTIGHETSMÅTT

SK1 - BULLERSKYDD, SKÄRM HÖJD XM ÖVER VÄGTYTA

SK2 - FAUNAPASSAGE

SK3 - FILTERYT/DAGVATTENDÄMM

SK4 - GRUNDTVATTENSKYDD

VERKSAMHETER/ ÅTGÄRDER SOM UNDANTAS FRÅN FÖRBUD ENLIGT MILJÖBALKEN

FÖRBUDEN SOM AVSER VERKSAMHET ELLER ÅTGÄRD INOM GENERELLT BIOTOPSKYDDOMRÅDE (7:11 12 ST. MB) GÄLLER INTE VID BYGGANDE AV ALLMÄN VÄG. BESKRIVNING AV PÅVERKAN PÅ BIOTOPSKYDDOBJEKT REDOVISAS I VÄGPLANENS PLANBESKRIVNING.

OBJEKT INOM VÄGPLANENS OMRÅDE SOM BERÖRS AV GENERELLT BIOTOPSKYDD

FÖRBUDEN MOT ÅTGÄRDER INOM STRANDSKYDDOMRÅDE (7:15 MB) GÄLLER INTE VID BYGGANDE AV ALLMÄN VÄG. BESKRIVNING AV PÅVERKAN PÅ STRANDSKYDDADE OMRÅDEN REDOVISAS I VÄGPLANENS PLANBESKRIVNING

SKYDDIGHETEN ATT GÖRA ANMÄLAN FÖR FÖR SAMRÄD ENLIGT 12:6 MB GÄLLER INTE FÖR DE VERKSAMHETER OCH ÅTGÄRDER SOM BEHOVS FÖR ATT BYGGA VÄGEN OCH SOM FASTSTÄLLS OCH INGÅR I VÄGOMRÅDE FÖR ALLMÄN VÄG ELLER OMRÅDE FÖR TILLFÄLLIG NYTTJÄNDERÄTT

ÅTGÄRDER SOM UNDANTAS FRÅN KRAV PÅ BYGGLOV

B1 - BYGGLOV KRÄVS INTE FÖR BULLERSKYDDSSKÄRM.

ÖVRIGA BETECKNINGAR

1/000

NY VÄG MED LÄNGDMÄTNING OCH HÖJDSÄTTNING

+10.0

FLOTTSBRO

PLANSYSTEM SWEREF 99 18 00

HÖJDSYSTEM RH 2000

ARBETSKOPIA 2018-11-13

- 2

BET REVIDERINGEN AVSER

GODKÄND

DATUM

TYP AV PLAN

VÄGPLAN

GRANSKNINGSSTATUS / SYFTE

UNDER ARBETE

HANDLINGSTYP

SAMRÅDSHANDLING

DATUM

LEVERANS / ÄNDRINGS-PM

OBJEKT

V259 TVÄRFÖRBINDELSE SÖDERTÖRN

DELOMRÅDE / BANDEL

FLOTTSBRO

ANLÄGGNINGDEL

GEMENSAMT

OBJEKTNUMMER / KM

145326

KONSTRUKTIONSNUMMER

LEVERANTÖR

TRAFIKVERKET

TYRÉNS

SKAPAD AV

M PETERSSON

UPPDRAGSGNUMMER

260805

GODKÄND AV

E ÖBERG

ÄNDRING

RITNINGSTYP

PLAN

TEKNIKOMRÅDE / INNEHÅLL

VÄGUTFORMNING OCH TRAFIK

BESKRIVNING

PLANKARTA

KM 5/000 - 5/500

SKALA

1:1000

FORMAT

A1

FÖRVALTNINGSNUMMER

RITNINGSNUMMER


200T9313

BLAD

13

NÄSTA BLAD

14

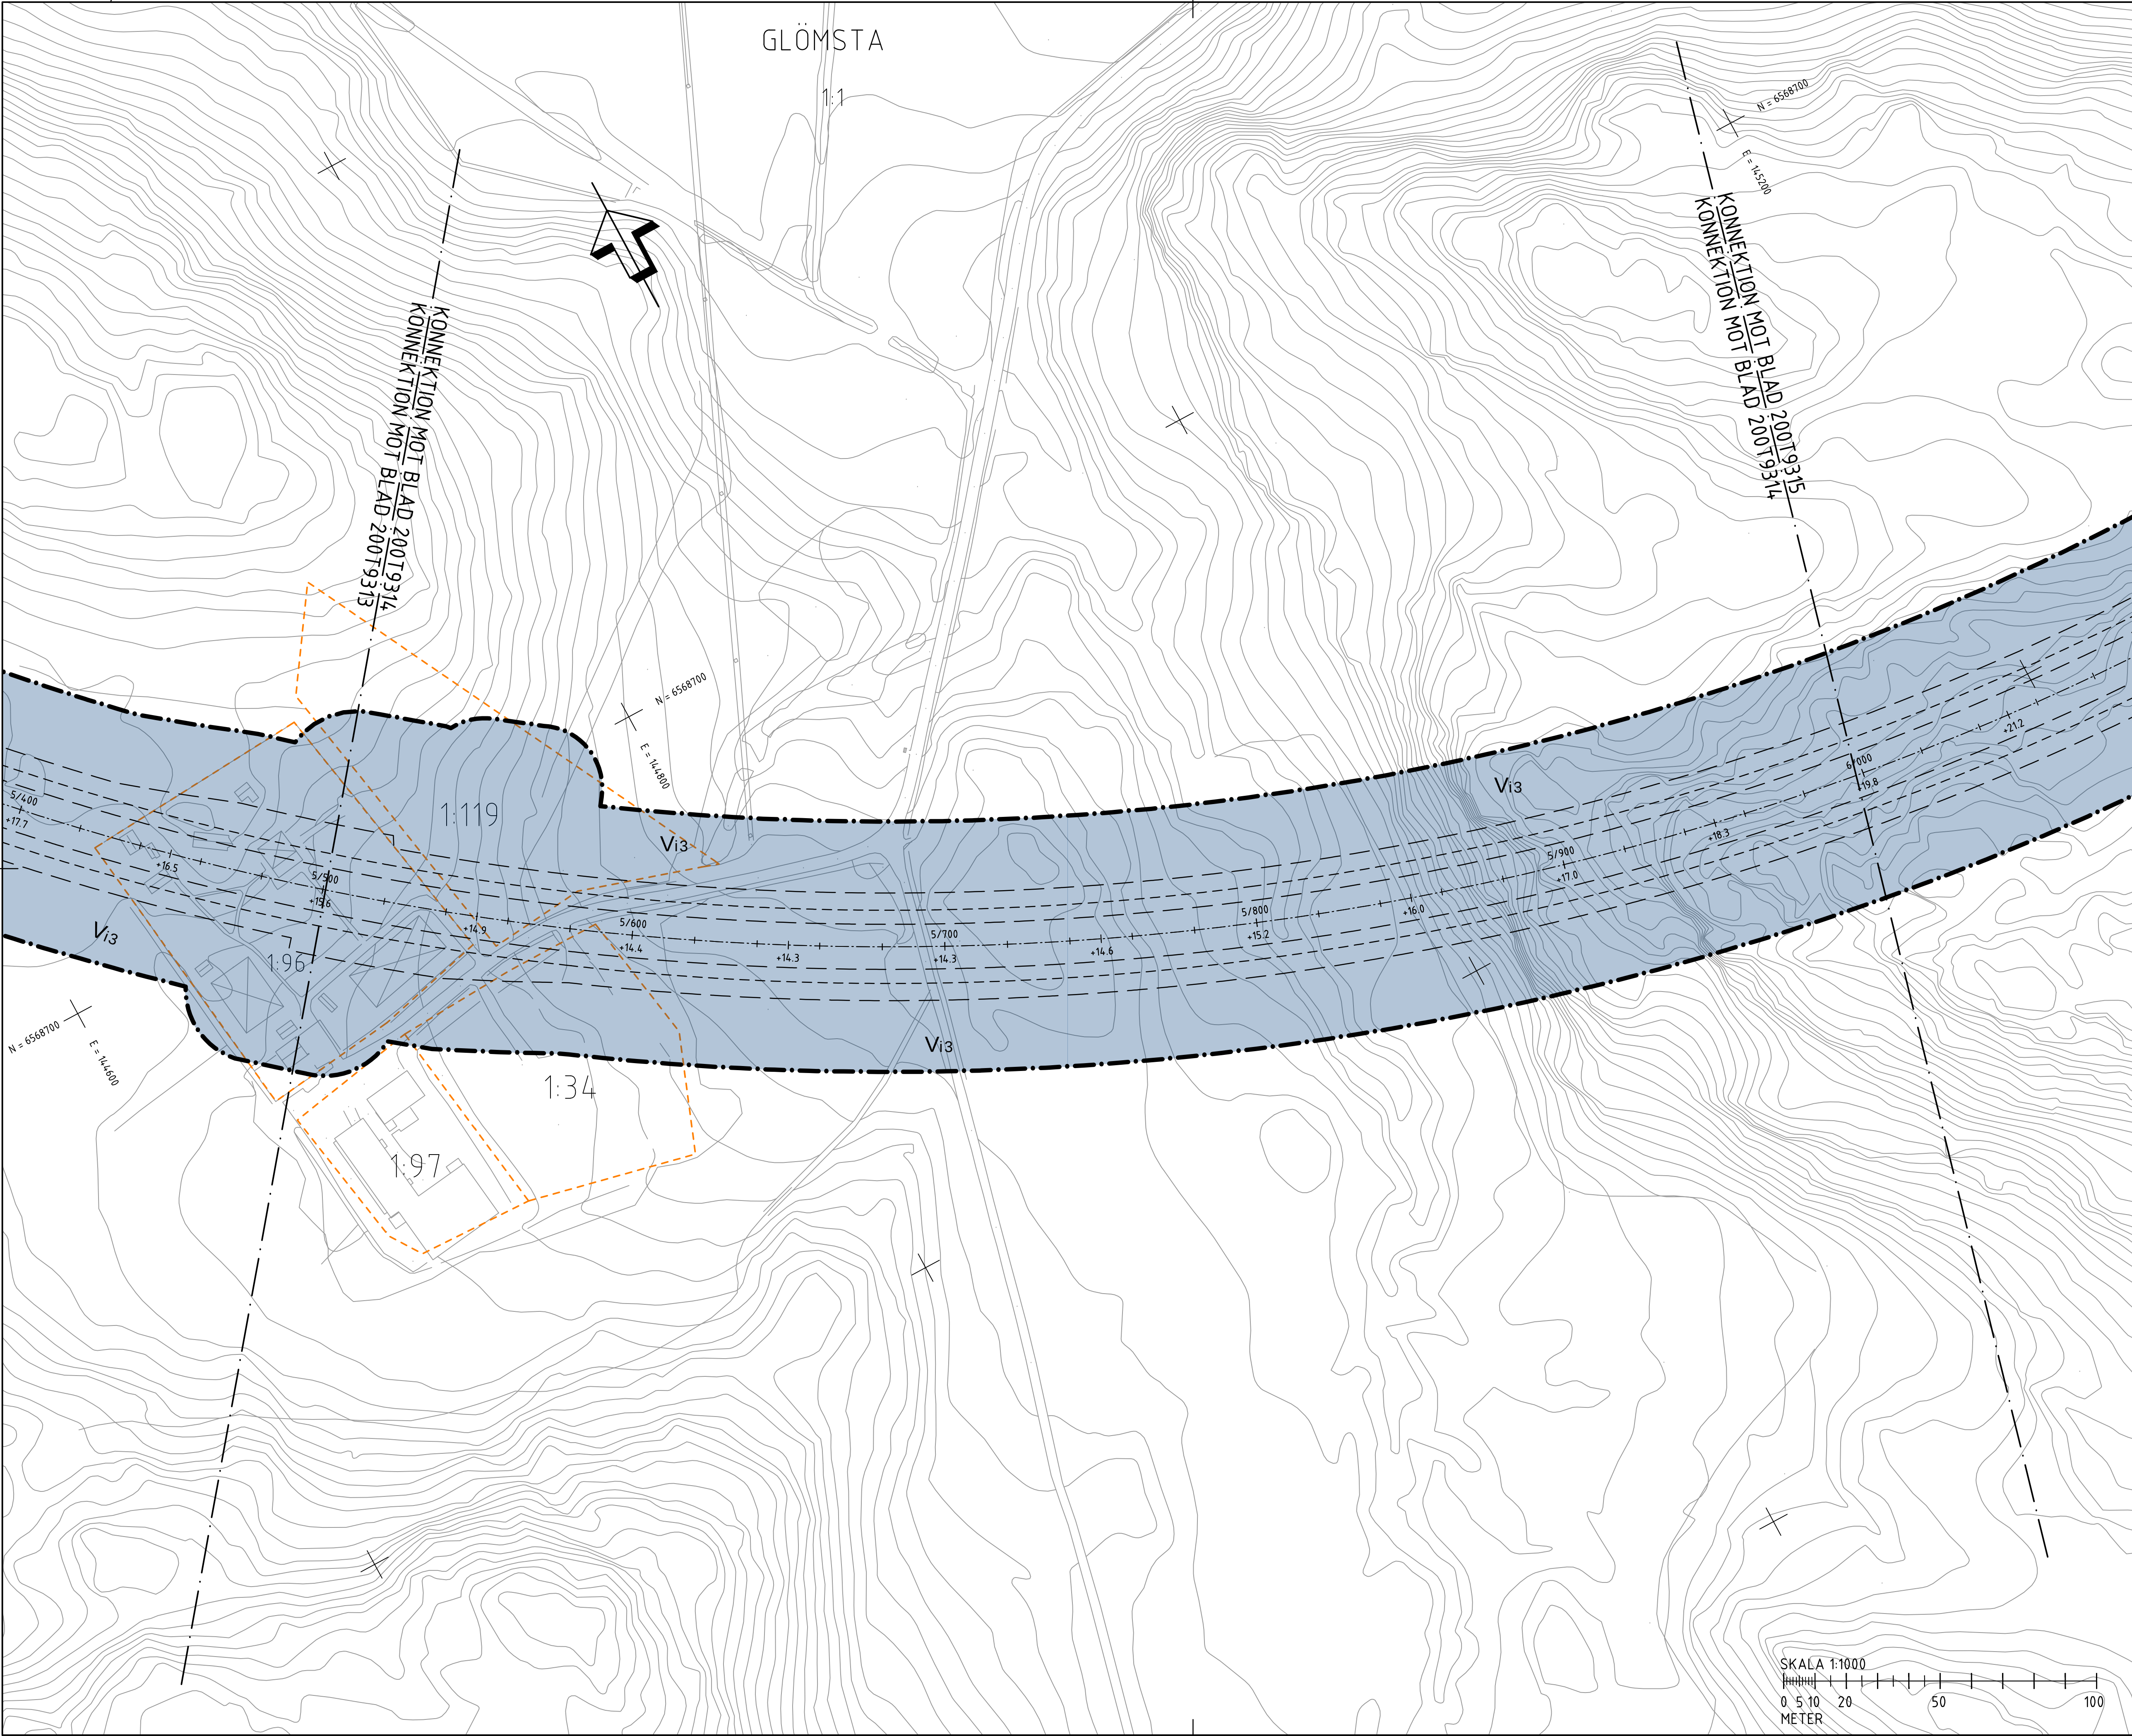

FÖRKLARINGAR

MARKANSPRÅK

GRÄNS FÖR VÄGOMRÅDE

AVGRÄNSNING MELLAN OLIKA TYPER AV MARKANSPRÅK

V1

V2

Vix

Vit

Tx

NYTT VÄGOMRÅDE MED VÄGRÄTT

NYTT VÄGOMRÅDE MED KOMMUN SOM VÄGHÄLLARE

NYTT VÄGOMRÅDE MED INSKRÄNKT VÄGRÄTT - SE RITNING 00079301 FÖR SPECIFIKATION

NYTT VÄGOMRÅDE MED INSKRÄNKT VÄGRÄTT ÖVER JÄRNVÄG

TILLFÄLLIG NYTTJÄNDERÄTT - SE RITNING 00079301 FÖR SPECIFIKATION

SKYDDSÅTGÄRDER OCH FÖRSIKTIGHETSMÅTT

MARKERING ELLER AVGRÄNSNING AV SKYDDSÅTGÄRDER OCH FÖRSIKTIGHETSMÅTT

SK1 - BULLERSKYDD, SKÄRM HÖJD XM ÖVER VÄGTYA

SK2 - FAUNAPASSAGE

SK3 - FILTERYTA/DAGVATTENDÄMM

SK4 - GRUNDVATTENSKYDD

VERKSAMHETER/ ÅTGÄRDER SOM UNDANTAS FRÅN FÖRBUD ENLIGT MILJÖBALKEN

FÖRBUDEN SOM AVSER VERKSAMHET ELLER ÅTGÄRD INOM GENERELLT BIOTOPSKYDDSOmrÅDE (7:11 12 ST. MB) GÄLLER INTE VID BYGGANDE AV ALLMÄN VÄG. BESKRIVNING AV PÅVERKAN PÅ BIOTOPSKYDDSOBJEKT REDOVISAS I VÄGPLANENS PLANBESKRIVNING.

OBJEKT INOM VÄGPLANENS OMRÅDE SOM BERÖRS AV GENERELLT BIOTOPSKYDD

FÖRBUDEN MOT ÅTGÄRDER INOM STRANDSKYDDSOmrÅDE (7:15 MB) GÄLLER INTE VID BYGGANDE AV ALLMÄN VÄG. BESKRIVNING AV PÅVERKAN PÅ STRANDSKYDDADE OMRÅDEN REDOVISAS I VÄGPLANENS PLANBESKRIVNING

OMRÅDE SOM BERÖRS AV GENERELLT STRANDSKYDD

SKYDDIGHETEN ATT GÖRA ANMÄLAN FÖR SAMRÅD ENLIGT 12:6 MB GÄLLER INTE FÖR DE VERKSAMHETER OCH ÅTGÄRDER SOM BEHÖVS FÖR ATT BYGGA VÄGEN OCH SOM FASTSTÄLLS OCH INGÅR I VÄGOMRÅDE FÖR ALLMÄN VÄG ELLER OMRÅDE FÖR TILLFÄLLIG NYTTJÄNDERÄTT

ÅTGÄRDER SOM UNDANTAS FRÅN KRAV PÅ BYGGLOV

B1 - BYGGLOV KRAVS INTE FÖR BULLERSKYDDSSKÄRM.

ÖVRIGA BETECKNINGAR

1/000

+10.0

NY VÄG MED LÄNGDMÄTNING OCH HÖJDSÄTTNING

VILTSTÄNGSEL

FASTIGHETSGRÄNS

TRAKTGRÄNS

KOMMUNGRÄNS

FLOTTSBRO

MÄSKO

KÄSTA

12

13

14

15

PLANSYSTEM SWEREF 99 18 00

HÖJDSYSTEM RH 2000

ARBETSKOPIA 2018-11-13

- 2

BET

REVIDERINGEN AVSER

GODKÄND

DATUM

TYP AV PLAN

VÄGPLAN

UNDER ARBETE

HANDLINGSTYP

SAMRÅDSHANDLING

DATUM

LEVERANS / ÄNDRINGS-PM

OBJEKT

V259 TVÄRFÖRBINDELSE SÖDERTÖRN

DELOMRÅDE / BANDDEL

FLOTTSBRO

ANLÄGGNINGSDEL

GEMENSAMT

OBJEKTNUMMER / KM

145326

KONSTRUKTIONSNUMMER

BESTÄLLARE

TRAFIKVERKET

LEVERANTÖR

TYRÉNS

SKAPAD AV

M PETERSSON

UPPDRAGSGNUMMER

260805

GODKÄND AV

E ÖBERG

ÄNDRING

RITNINGSTYP

PLAN

TEKNIKOMRÅDE / INNEHÅLL

VÄGUTFORMNING OCH TRAFIK

BESKRIVNING

PLANKARTA

KM 5/500 - 6/000

SKALA 1:1000

0 5 10 20 50 100

METER

SKALA 1:1000

FORMAT A1

FÖRVALTNINGSNUMMER


RITNINGSNUMMER 20079314

BLAD 14

NÄSTA BLAD 15

QR CODE

VST145326VP, ankomst 2018-10-29, ver 1, jobb 333

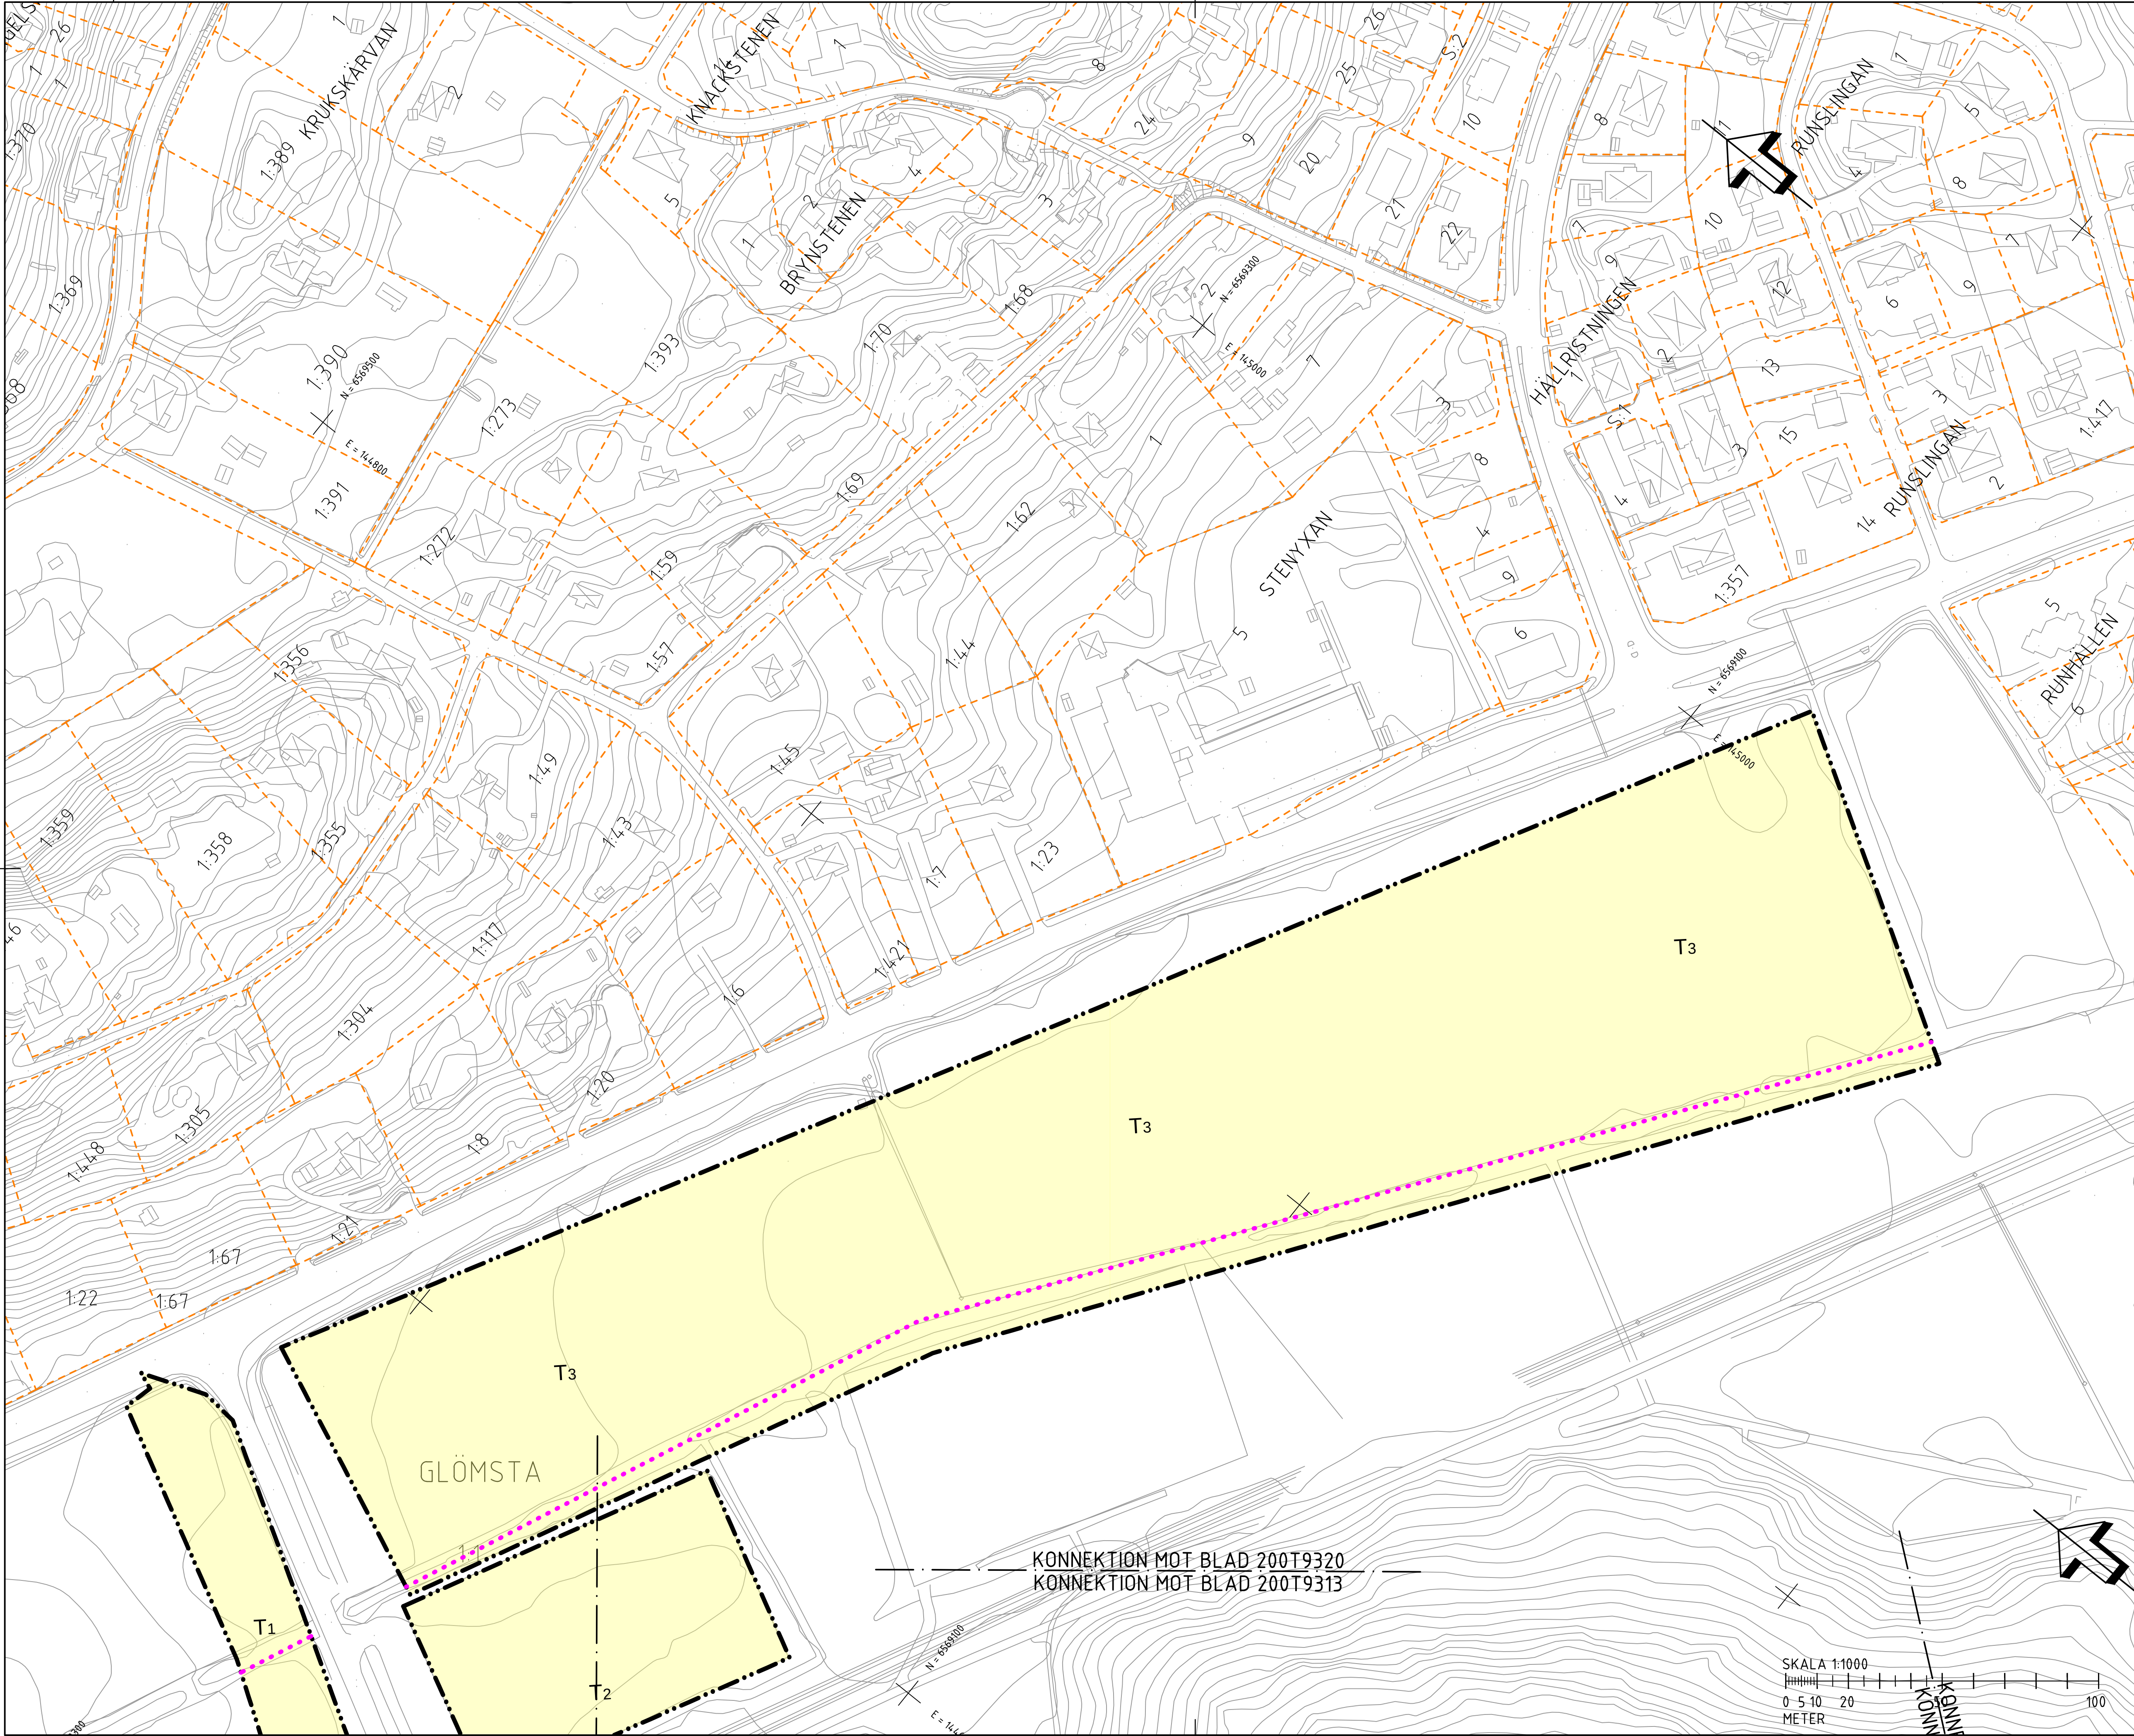

FÖRKLARINGAR

MARKANSPRÅK

---	GRÄNS FÖR VÄGOMRÅDE
---	AVGRÄNSNING MELLAN OLIKA TYPER AV MARKANSPRÅK
V1	NYTT VÄGOMRÅDE MED VÄGRÄTT
V2	NYTT VÄGOMRÅDE MED KOMMUN SOM VÄGHÄLLARE
Vix	NYTT VÄGOMRÅDE MED INSKRÄNKT VÄGRÄTT - SE RITNING 000T9301 FÖR SPECIFIKATION
Vi7	NYTT VÄGOMRÅDE MED INSKRÄNKT VÄGRÄTT ÖVER JÄRNVÄG
Tx	TILLFÄLLIG NYTTJÄNDERÄTT - SE RITNING 000T9301 FÖR SPECIFIKATION

SKYDDSÅTGÄRDER OCH FÖRSIKTIGHETSMÅTT

---	MARKERING ELLER AVGRÄNSNING AV SKYDDSÅTGÄRDER OCH FÖRSIKTIGHETSMÅTT
SK1 - BULLERSKYDD, SKÄRM	SK3 - FILTERYT/DAGVATTENDÄMM
HÖJD XM ÖVER VÄGTYTA	SK4 - GRUNDVATTENSKYDD
SK2 - FAUNAPASSAGE	

VERKSAMHETER/ ÅTGÄRDER SOM UNDANTAS FRÅN FÖRBUD ENLIGT MILJÖBALKEN

FÖRBUDEN SOM AVSER VERKSAMHETER ELLER ÅTGÄRD INOM GENERELLT BIOTOPSKYDDOMRÅDE (7:11 12 ST. MB) GÄLLER INTE VID BYGGANDE AV ALLMÄN VÄG. BESKRIVNING AV PÅVERKAN PÅ STRANDSKYDDADE OMRÅDEN REDOVISAS I VÄGPLANENS PLANBESKRIVNING.

OBJEKT INOM VÄGPLANENS OMRÅDE SOM BERÖRS AV GENERELLT BIOTOPSKYDD

FÖRBUDEN MOT ÅTGÄRDER INOM STRANDSKYDDOMRÅDE (7:15 MB) GÄLLER INTE VID BYGGANDE AV ALLMÄN VÄG. BESKRIVNING AV PÅVERKAN PÅ STRANDSKYDDADE OMRÅDEN REDOVISAS I VÄGPLANENS PLANBESKRIVNING

OMRÅDE SOM BERÖRS AV GENERELLT STRANDSKYDD

SKYLDIGHETEN ATT GÖRA ANMÄLAN FÖR FÖR SAMRÅD ENLIGT 12:6 MB GÄLLER INTE FÖR DE VERKSAMHETER OCH ÅTGÄRDER SOM BEHÖVS FÖR ATT BYGGA VÄGEN OCH SOM FASTSTÄLLS OCH INGÅR I VÄGOMRÅDE FÖR ALLMÄN VÄG ELLER OMRÅDE FÖR TILLFÄLLIG NYTTJÄNDERÄTT

ÅTGÄRDER SOM UNDANTAS FRÅN KRAV PÅ BYGGLOV

B1 - BYGGLOV KRÄVS INTE FÖR BULLERSKYDDSSKÄRM.

ÖVRIGA BETECKNINGAR

1/000	NY VÄG MED LÅNGMÄTNING OCH HÖDSÄTTNING
+10.0	VILTSTÄNGSEL
---	FASTIGHETSGRÄNS
---	TRAKTGRÄNS
+	KOMMUNGRÄNS

FLOTTSBRO

PLANSYSTEM SWEREF 99 18 00
HÖJDSYSTEM RH 2000

ARBETSKOPIA 2018-11-13

- 2		
BET	REVIDERINGEN AVSER	GODKÄND DATUM
TYP AV PLAN		

VÄGPLAN

GRANSKNINGSSTATUS / SYFTE

UNDER ARBETE

HANDLINGSTYP

SAMRÅDSHANDLING

DATUM

LEVERANS / ÄNDRINGS-PM

OBJEKT

V259 TVÄRFÖRBINDELSE SÖDERTÖRN

DELOMRÅDE / BANDEL

FLOTTSBRO


ANLÄGGNINGDEL

GEMENSAMT

OBJEKTNUMMER / KM	KONSTRUKTIONSNUMMER	
145326		
BESTÄLLARE	LEVERANTÖR	
TRAFIKVERKET	TYRÉNS	
SKAPAD AV	UPPDRAGSGNUMMER	
M PETERSSON	260805	
GODKÄND AV	ÄNDRING	
E ÖBERG		
RITNINGSTYP		
PLAN		
TEKNIKOMRÅDE / INNEHÅLL		
VÄGUTFORMNING OCH TRAFIK		
BESKRIVNING		
PLANKARTA		
KM 5/500 - 6/000		
SKALA	FORMAT	FÖRVALTNINGSNUMMER
1:1000	A1	
RITNINGSNUMMER	BLAD	NÄSTA BLAD
200T9320	20	-

KONNEKTION MOT BLAD 200T9320
KONNEKTION MOT BLAD 200T9313

SKALA 1:1000
0 5 10 20 100
METER

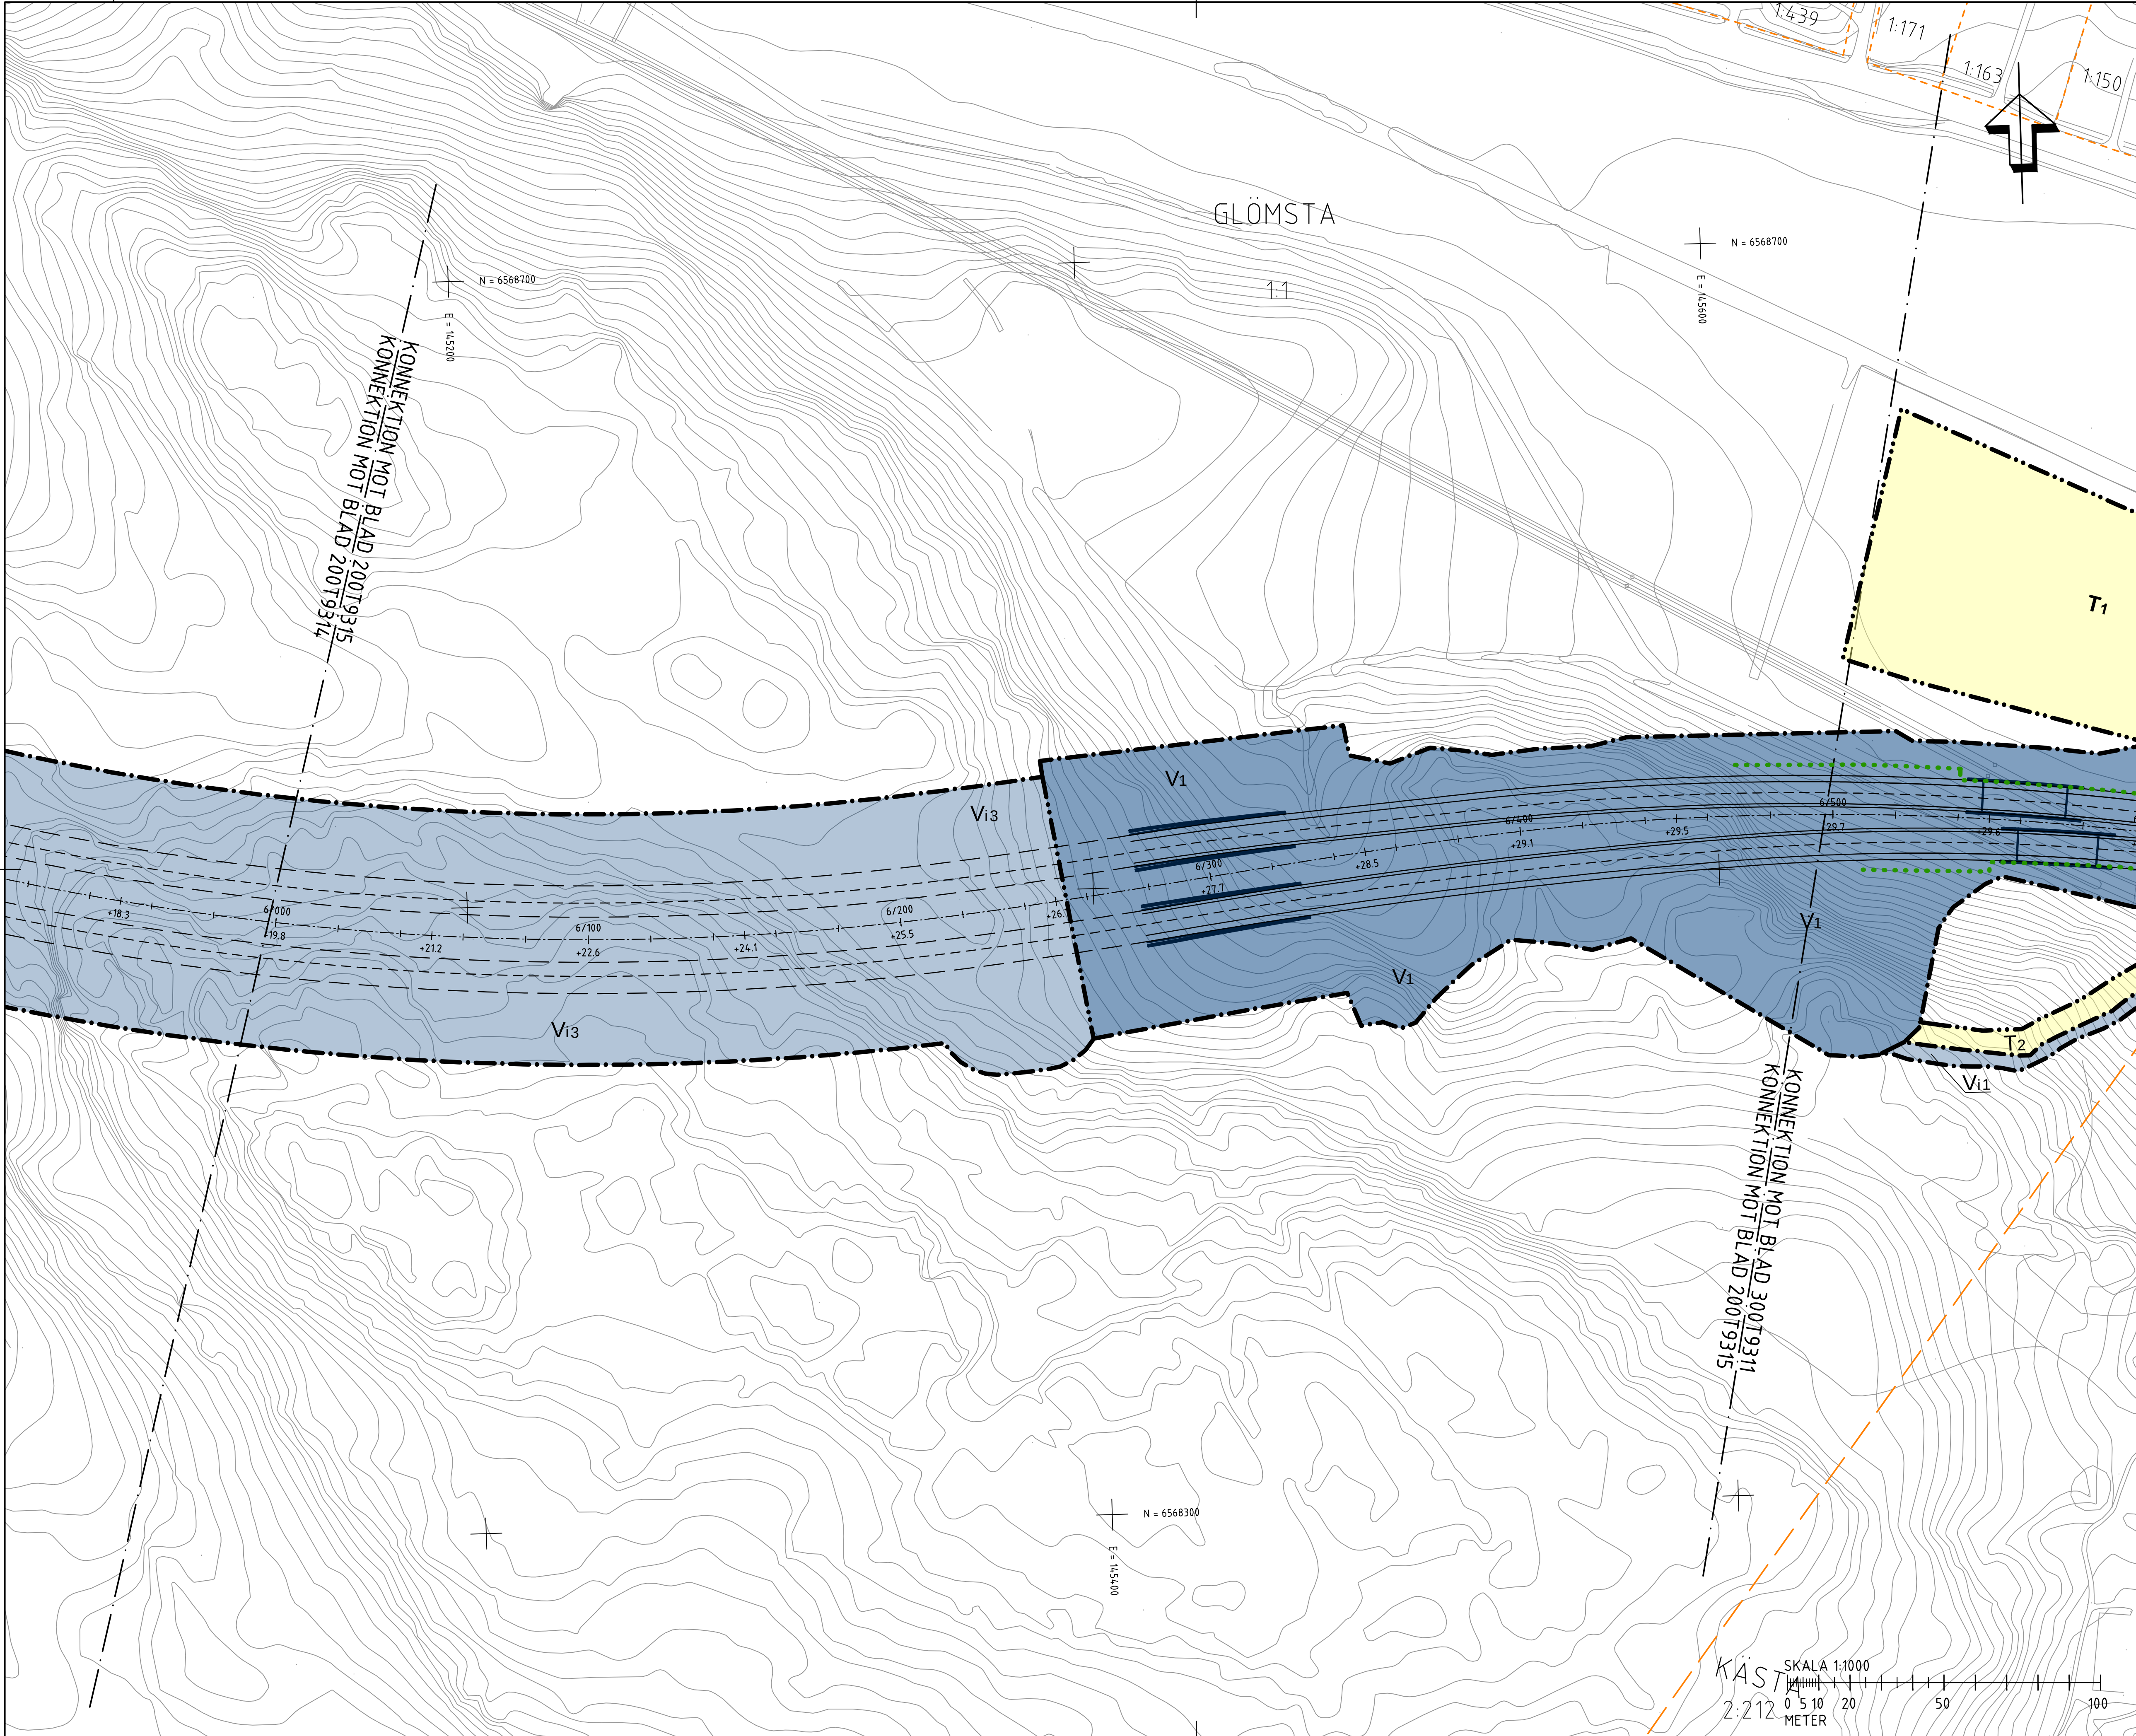

- FÖRKLARINGAR**
- MARKANSPRÅK**
- GRÄNS FÖR VÄGOMRÅDE
 - AVGRÄNSNING MELLAN OLIKA TYPER AV MARKANSPRÅK
 - V1** NYTT VÄGOMRÅDE MED VÄGRÄTT
 - V2** NYTT VÄGOMRÅDE MED KOMMUN SOM VÄGHÄLLARE
 - Vix** NYTT VÄGOMRÅDE MED INSKRÄNKT VÄGRÄTT - SE RITNING 00079301 FÖR SPECIFIKATION
 - Vi7** NYTT VÄGOMRÅDE MED INSKRÄNKT VÄGRÄTT ÖVER JÄRNVÄG
 - Tx** TILLFÄLLIG NYTTJANDERÄTT - SE RITNING 00079301 FÖR SPECIFIKATION

- SKYDDSÅTGÄRDER OCH FÖRSIKTIGHETSMÅTT**
- MARKERING ELLER AVGRÄNSNING AV SKYDDSÅTGÄRDER OCH FÖRSIKTIGHETSMÅTT
 - SK1 - BULLERSKYDD, SKÄRM HÖJD XM ÖVER VÄGTYA
 - SK2 - FAUNAPASSAGE
 - SK3 - FILTERYTA/DAGVATTENDÄMM
 - SK4 - GRUNDTVATTENSKYDD

VERKSAMHETER/ ÅTGÄRDER SOM UNDANTAS FRÅN FÖRBUD ENLIGT MILJÖBALKEN

FÖRBUDEN SOM AVSER VERKSAMHETER ELLER ÅTGÄRDER INOM GENERELLT BIODIVERSITÄTSSKYDD (17:11 12 ST. MB) GÄLLER INTE VID BYGGANDE AV ALLMÄN VÄG. BESKRIVNING AV PÅVERKAN PÅ BIODIVERSITÄTSSKYDD REDOVISAS I VÄGPLANENS PLANBESKRIVNING.

..... OBJEKT INOM VÄGPLANENS OMRÅDE SOM BERÖRS AV GENERELLT BIODIVERSITÄTSSKYDD

FÖRBUDEN MOT ÅTGÄRDER INOM STRANDSKYDD (17:15 MB) GÄLLER INTE VID BYGGANDE AV ALLMÄN VÄG. BESKRIVNING AV PÅVERKAN PÅ STRANDSKYDD OMRÅDEN REDOVISAS I VÄGPLANENS PLANBESKRIVNING


..... OMRÅDE SOM BERÖRS AV GENERELLT STRANDSKYDD

SKYLDIGHETEN ATT GÖRA ANMÄLAN FÖR FÖR SAMRÅD ENLIGT 12:6 MB GÄLLER INTE FÖR DE VERKSAMHETER OCH ÅTGÄRDER SOM BEHÖVS FÖR ATT BYGGA VÄGEN OCH SOM FASTSTÄLLS OCH INGÅR I VÄGOMRÅDE FÖR ALLMÄN VÄG ELLER OMRÅDE FÖR TILLFÄLLIG NYTTJANDERÄTT

ÅTGÄRDER SOM UNDANTAS FRÅN KRAV PÅ BYGGLOV

B1 - BYGGLOV KRAVS INTE FÖR BULLERSKYDDSSKÄRM.

- ÖVRIGA BETECKNINGAR**
- 1/000 NY VÄG MED LÄNGDMÄTNING OCH HÖJDSÄTTNING
 - +10.0 VILTSTÄNGSEL
 - FASTIGHETSGRÄNS
 - TRAKTGRÄNS
 - KOMMUNGRÄNS

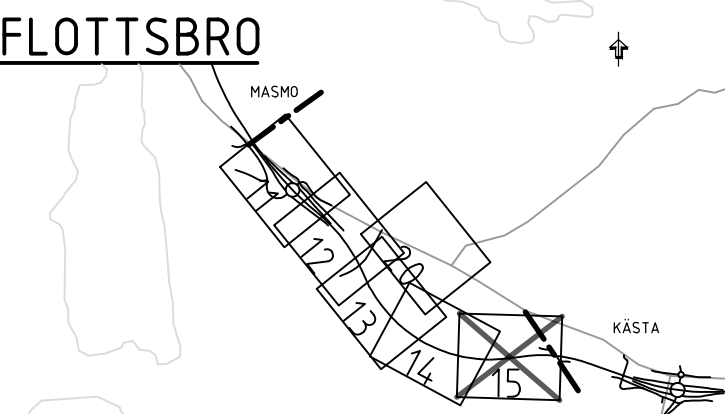

PLANSYSTEM SWEREF 99 18 00
HÖJDSYSTEM RH 2000

ARBETSKOPIA 2018-11-13

- 2		
BET	REVIDERINGEN AVSER	GODKÄND DATUM

VÄGPLAN

UNDER ARBETE

SAMRÅDSHANDLING

DATUM LEVERANS / ÄNDRINGS-PM

OBJEKT
V259 TVÄRFÖRBINDELSE SÖDERTÖRN

DELOMRÅDE / BANDEL
FLOTTSBRO

ANLÄGGNINGSDEL
GEMENSAMT

OBJEKTNUMMER / KM
145326

KONSTRUKTIONSNUMMER

BESTÄLLARE LEVERANTÖR

TRAFIKVERKET **TYRÉNS**

SKAPAD AV UPPDRAGSNUMMER

M PETERSSON **260805**

GODKÄND AV ÄNDRING

E ÖBERG

RITNINGSTYP

PLAN

TEKNIKOMRÅDE / INNEHÅLL

VÄGUTFORMNING OCH TRAFIK

BESKRIVNING

PLANKARTA

KM 6/000 - 6/500

SKALA 1:1000
RITNINGSGRÄNS

FORMAT **A1**

FÖRVALTNINGSNUMMER

BLAD **15**

NÄSTA BLAD **11**

20079315

38